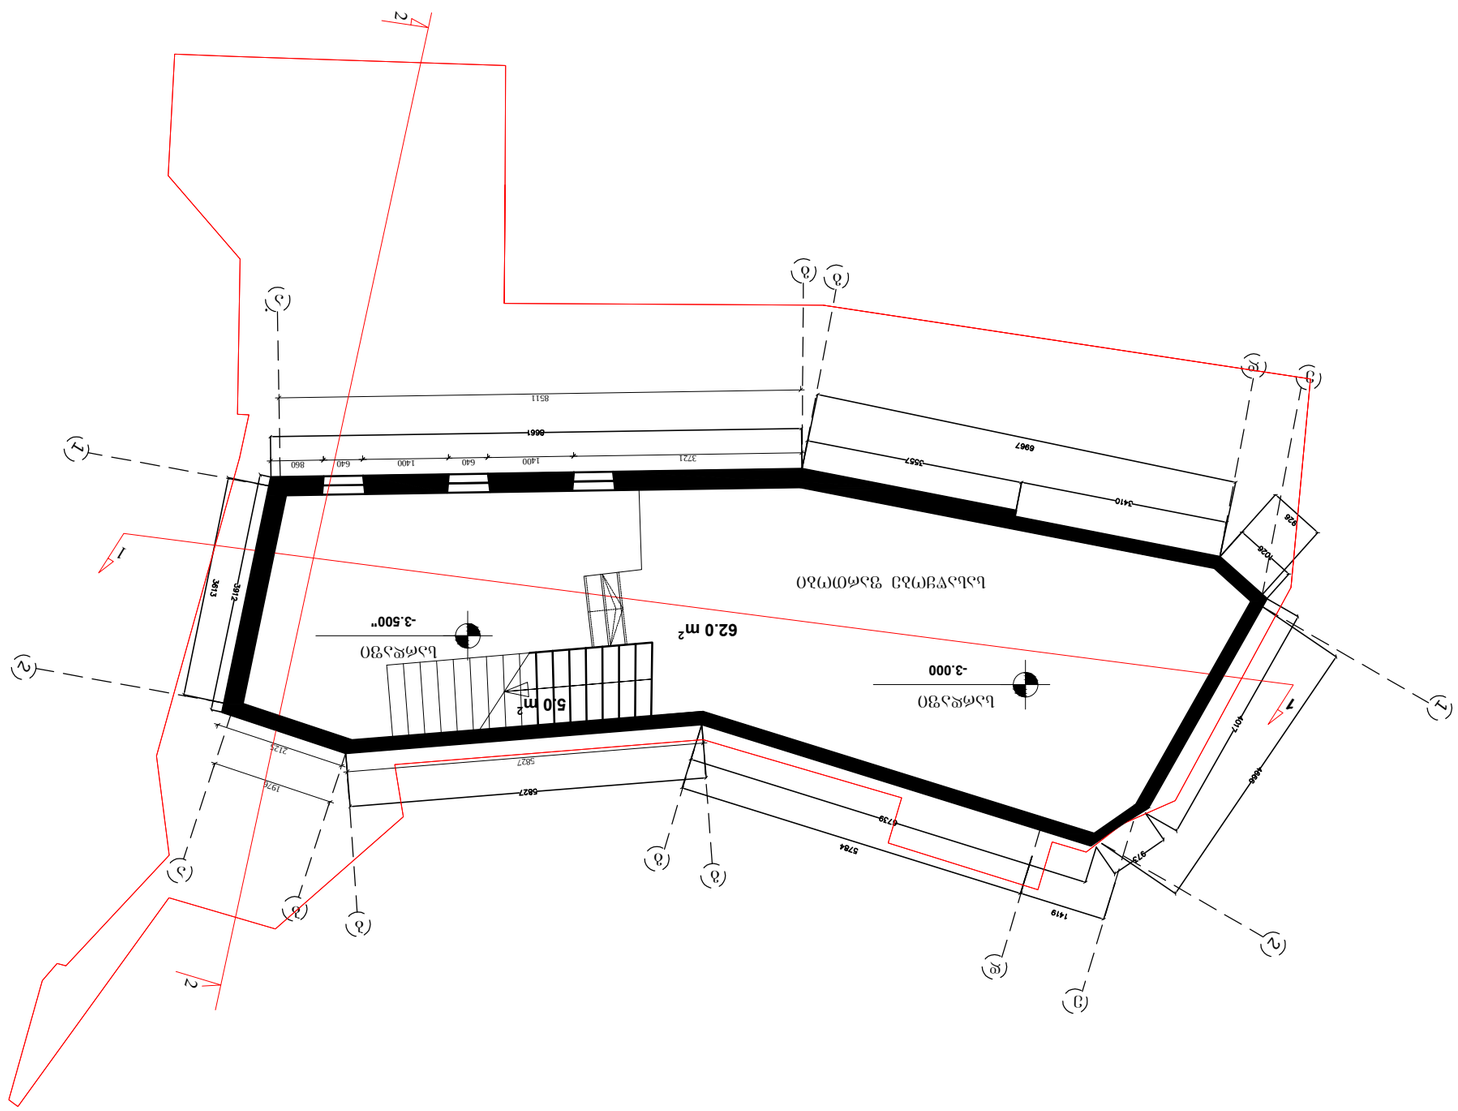

სარდაფი სარდაფი 2 1 2 1 -3.500" -3.000 ე დ გ გ ბ ბ ა ა გ გ დ ე 62.0 მ2 1 2125 5827 1976 8511 1 2 2 3721 1400 640 1400 640 860 5.0 მ2 სასაწყობე ფართობი N თარიღი ნომერი რევიზია აღწერა გაფრთხილება! წინამდებარე დოკუმენტი წარმოადგენს "ნეო-Aa" - ს საკუთრებას. მისი ნებისმიერი ფორმით (მთლიანად ან ნაწილობრივ) გამრავლება, კოპირება ან გავრცელება "ნეო-ა" - ს წერილობითი ნებართვის გარეშე იკრძალება. ნახაზები გამიზნულია მხოლოდ კონტრაქტორებისათვის არქიტექტურული ინფორმაციის მისაღებად, მისი გამოყენება არ შეიძლება არცერთ სხვა პროექტში. ზომები უნდა გადამოწმდეს სამშენებლო მოედანზე კონტრაქტორის მიერ. ნახაზი დაბრუნებული უნდა იქნას მოთხოვნისამებრ. მასშტაბი ფოტმატი თარიღი A3 ფაილის სპეც. Petapi A-001 პროექტის ნომერი ფურცელი DWG NAproeqti 1:100 NAnaxazi 11-10 ა ბ ა ნ ო თ უ ბ ა ნ ი _I სართულის გეგმა 25.04.2017 ტექნიკური სართული

N

შრატივი ქეგლის სატატუსის მძრონე კიბე-ძუჩა

ბლოკის კედელი გარედან მოპირკეთებული ხით
(ღიობის დაპატარავების შედეგად
აშენებული კედელი)

შენ კირცხის ლიფტი

ელექტრო დასაცავი კარები

I სართული
+0.500"

კომერციული ფართი

84.0 m²

I სართული
+0.000" (407.25)

კომერციული ფართი

1.150 0.870 1.150 0.883 1.190 0.900 1.155
11.141 m²

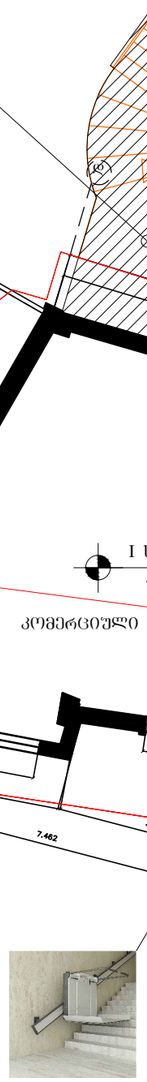

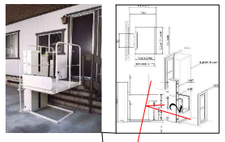

D:\Documents\Desktop\BOLO\LOGO NEO_A shovtetri.jpg	რევიზია				
	თარიღი	ნომერი	ალღერა		

გაფრთხილება!
წინამდებარე დოკუმენტი წარმოადგენს
"ნეო- ა" - ს საკუთრებას, მისი ნებისმიერი ფორმით (მთლიანად ან ნაწილობრივ) გამოყენება, კოპირება ან გავრცელება
"ნეო-ა" - ს წერილობითი ნებართვის გარეშე იკრძალება.

ნახაზები გამოხნულია მხოლოდ კონტრაქტორებისათვის არქიტექტურული ინფორმაციის მისაღებად, მისი გამოყენება არ შეიძლება არცერთ სხვა პროექტში. ზომები უნდა გადამოწმდეს სამშენებლო მოედანზე კონტრაქტორის მიერ. ნახაზი დაბრუნებული უნდა იქნას მოთხოვნისამებრ.

პროექტი

ა ბ ა ნ ო თ შ ბ ა ნ ი

ნახაზი

I სართულის გეგმა

მასშტაბი	ფორმატი	თარიღი
1:100	A3	25.04.2017

პროექტის ნომერი	11-10
ეტაპი	
ფაილის სკეც.	DWG

შეცვლილი
A-002

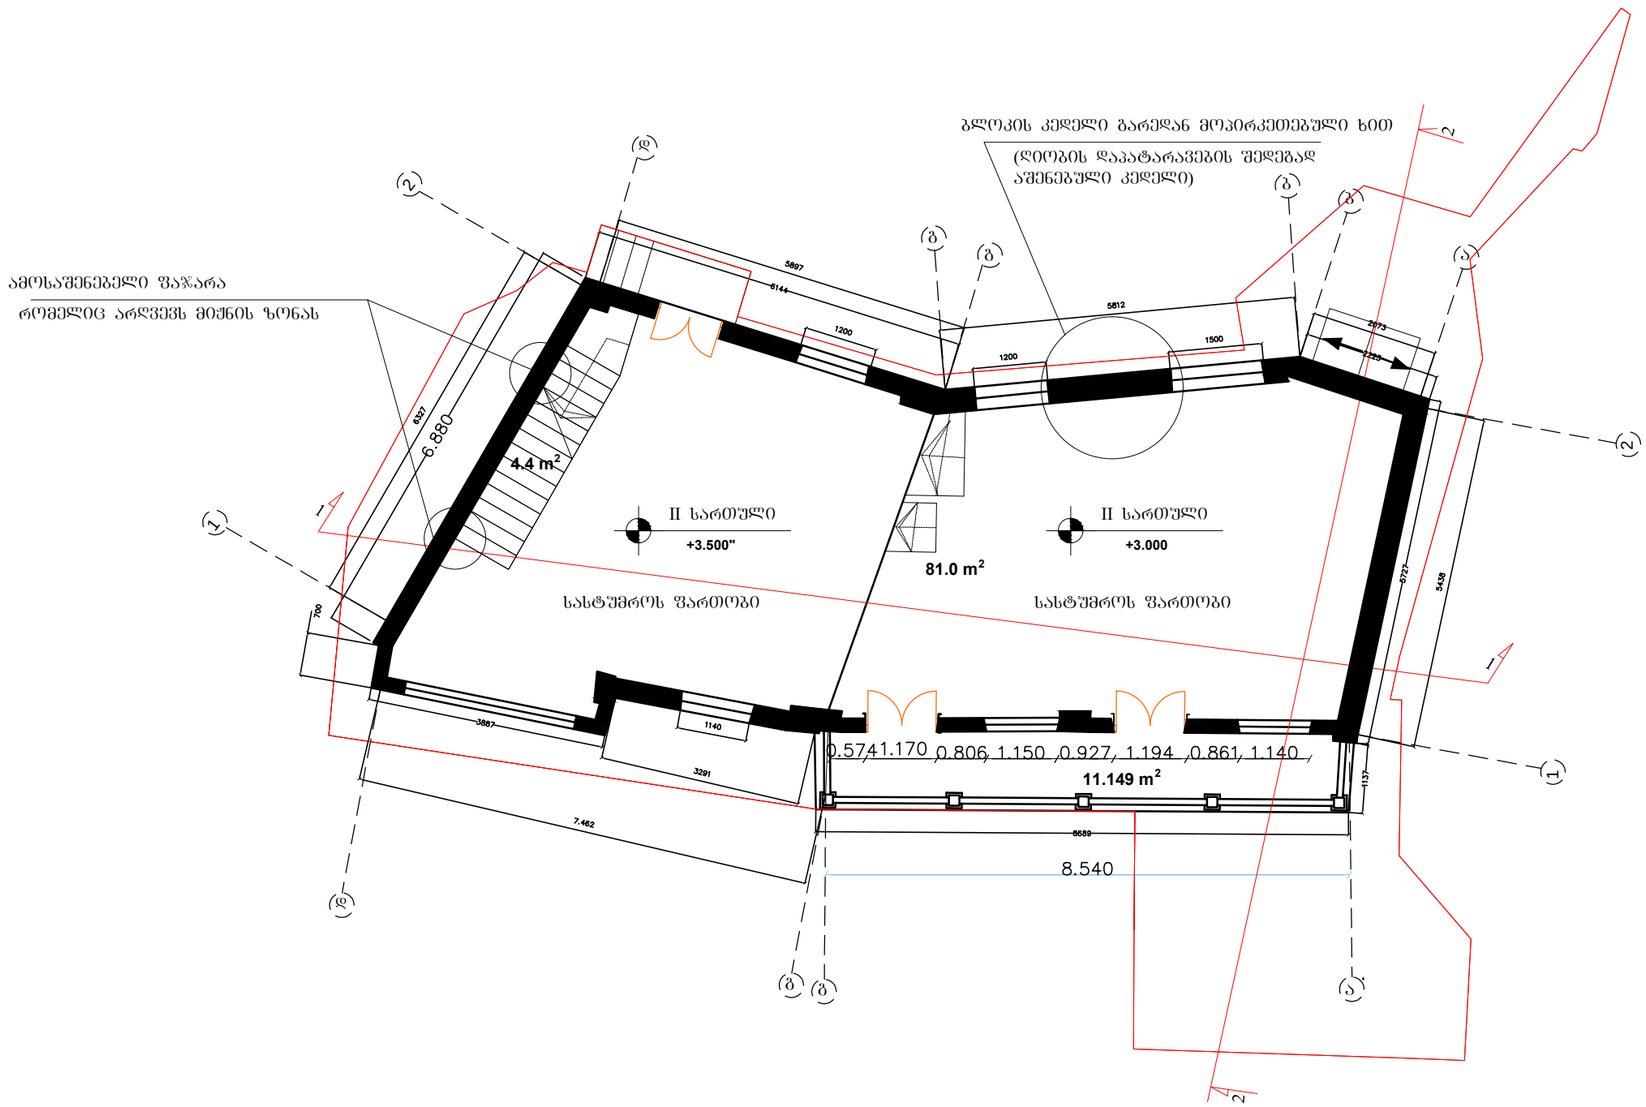

D:\Documents\Desktop\BOLO\LOGO NEO_A shavtetri.jpg	ცვლილება				
	მასშტაბი	ნახაზის	ავტორი		

გაფრთხილება!
ყონადღებარე დოკუმენტი წარმოადგენს
"ნეო- ა" - ს საკუთრებას. მისი ნებისმიერი შეხების (მთლიანად ან ნაწილობრივ)
გამრავლება, კოპირება ან გავრცელება
"ნეო-ა" - ს წერილობითი ნებართვის გარეშე იკრძალება.

ნახაზები გამიზნულია მხოლოდ კონტრაქტორებისათვის არქიტექტურული ინფორმაციის მისაღებად. მისი გამოყენება არ შეიძლება არცერთ სხვა პროექტში. ზომები უნდა გადამოწმდეს საშენებლო მოედანზე კონტრაქტორის მიერ. ნახაზი დაბრუნებული უნდა იქნას მოთხოვნისთანავე.

პროექტი

ა ბ ა ნ ო თ შ ბ ა ნ ი

ნახაზი

II სართულის გეგმა

მასშტაბი	შეთანხმება	თარიღი
1:100	A3	25.04.2017

პროექტის ნომერი	11-10
ფაილი	
შაბლონის სკეტ.	DWG

შეთანხმება A-003

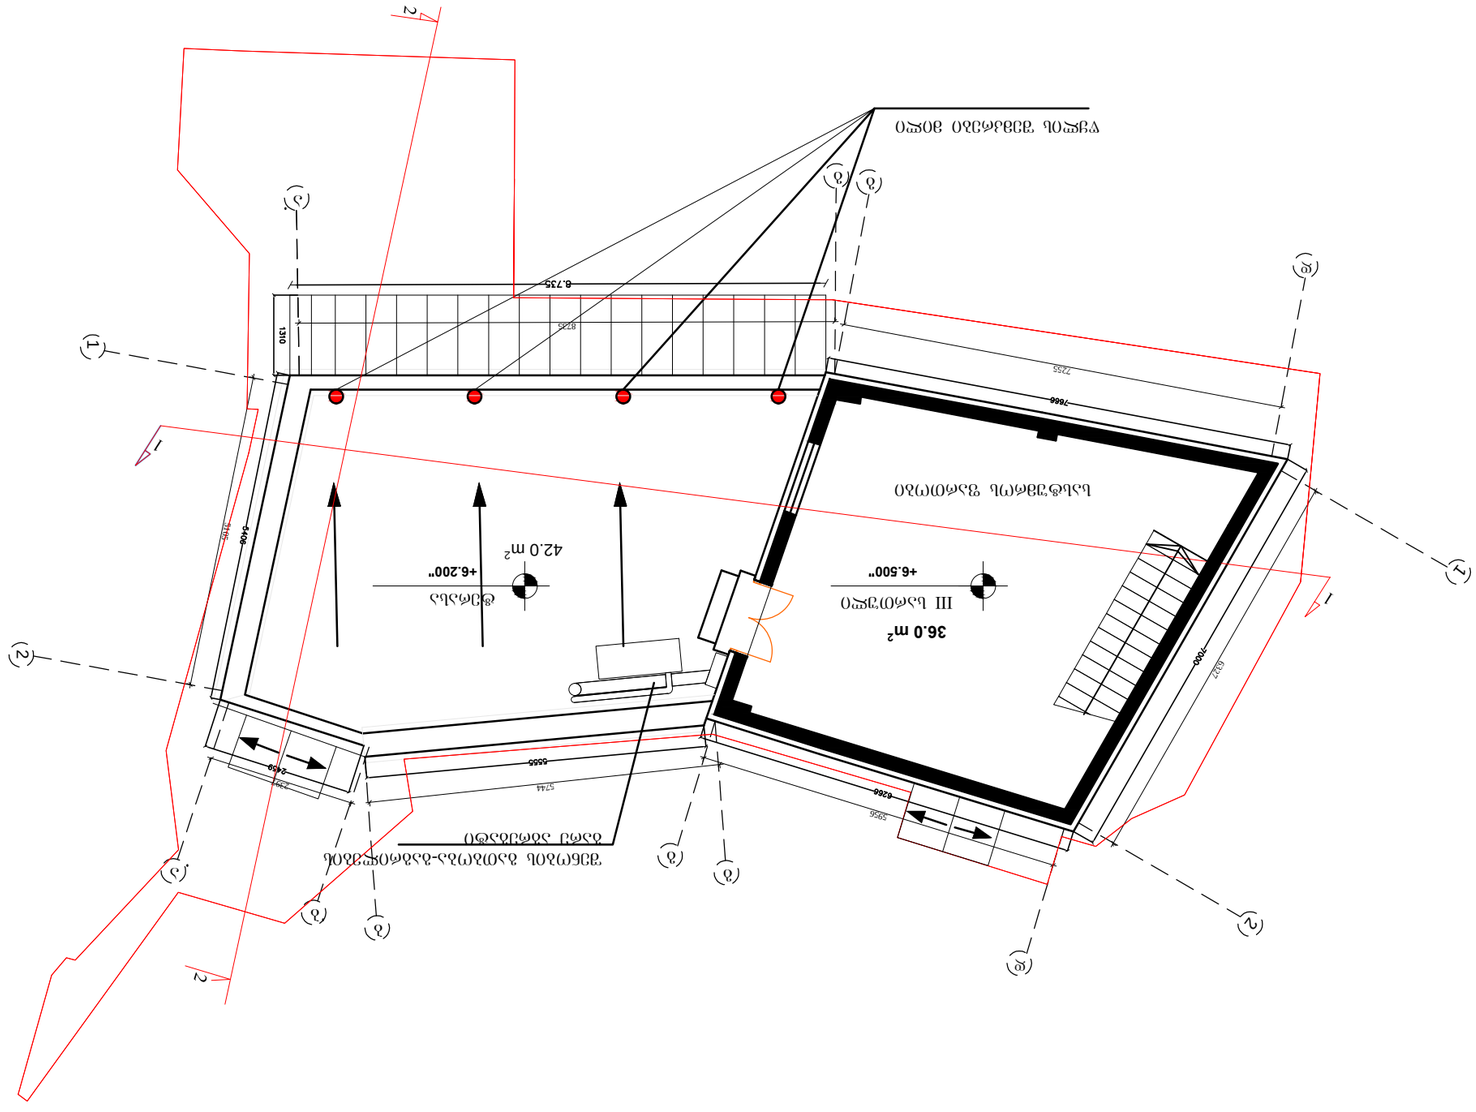

III სართული ტერასა 2 1 ა დ გ გ გ გ დ ბ ბ ა +6.500" +6.200" წყლის შემკრები მილი 1 2 36.0 მ2 42.0 მ2 6327 7255 5956 5744 2397 5105 8735 შენობის გათბობა-გაგრილების გარე აგრეგატი სასტუმროს ფართობი N თარიღი ნომერი რევიზია აღწერა გაფრთხილება! წინამდებარე დოკუმენტი წარმოადგენს "ნეო-Aa" - ს საკუთრებას. მისი ნებისმიერი ფორმით (მთლიანად ან ნაწილობრივ) გამრავლება, კოპირება ან გავრცელება "ნეო-ა" - ს წერილობითი ნებართვის გარეშე იკრძალება. ნახაზები გამიზნულია მხოლოდ კონტრაქტორებისათვის არქიტექტურული ინფორმაციის მისაღებად, მისი გამოყენება არ შეიძლება არცერთ სხვა პროექტში. ზომები უნდა გადამოწმდეს სამშენებლო მოედანზე კონტრაქტორის მიერ. ნახაზი დაბრუნებული უნდა იქნას მოთხოვნისამებრ. მასშტაბი ფოტმატი თარიღი A3 ფაილის სპეც. Petapi A-004 პროექტის ნომერი ფურცელი DWG NAproeqti 1:100 NAnaxazi 11-10 ა ბ ა ნ ო თ უ ბ ა ნ ი III სართულის გეგმა 25.04.2017

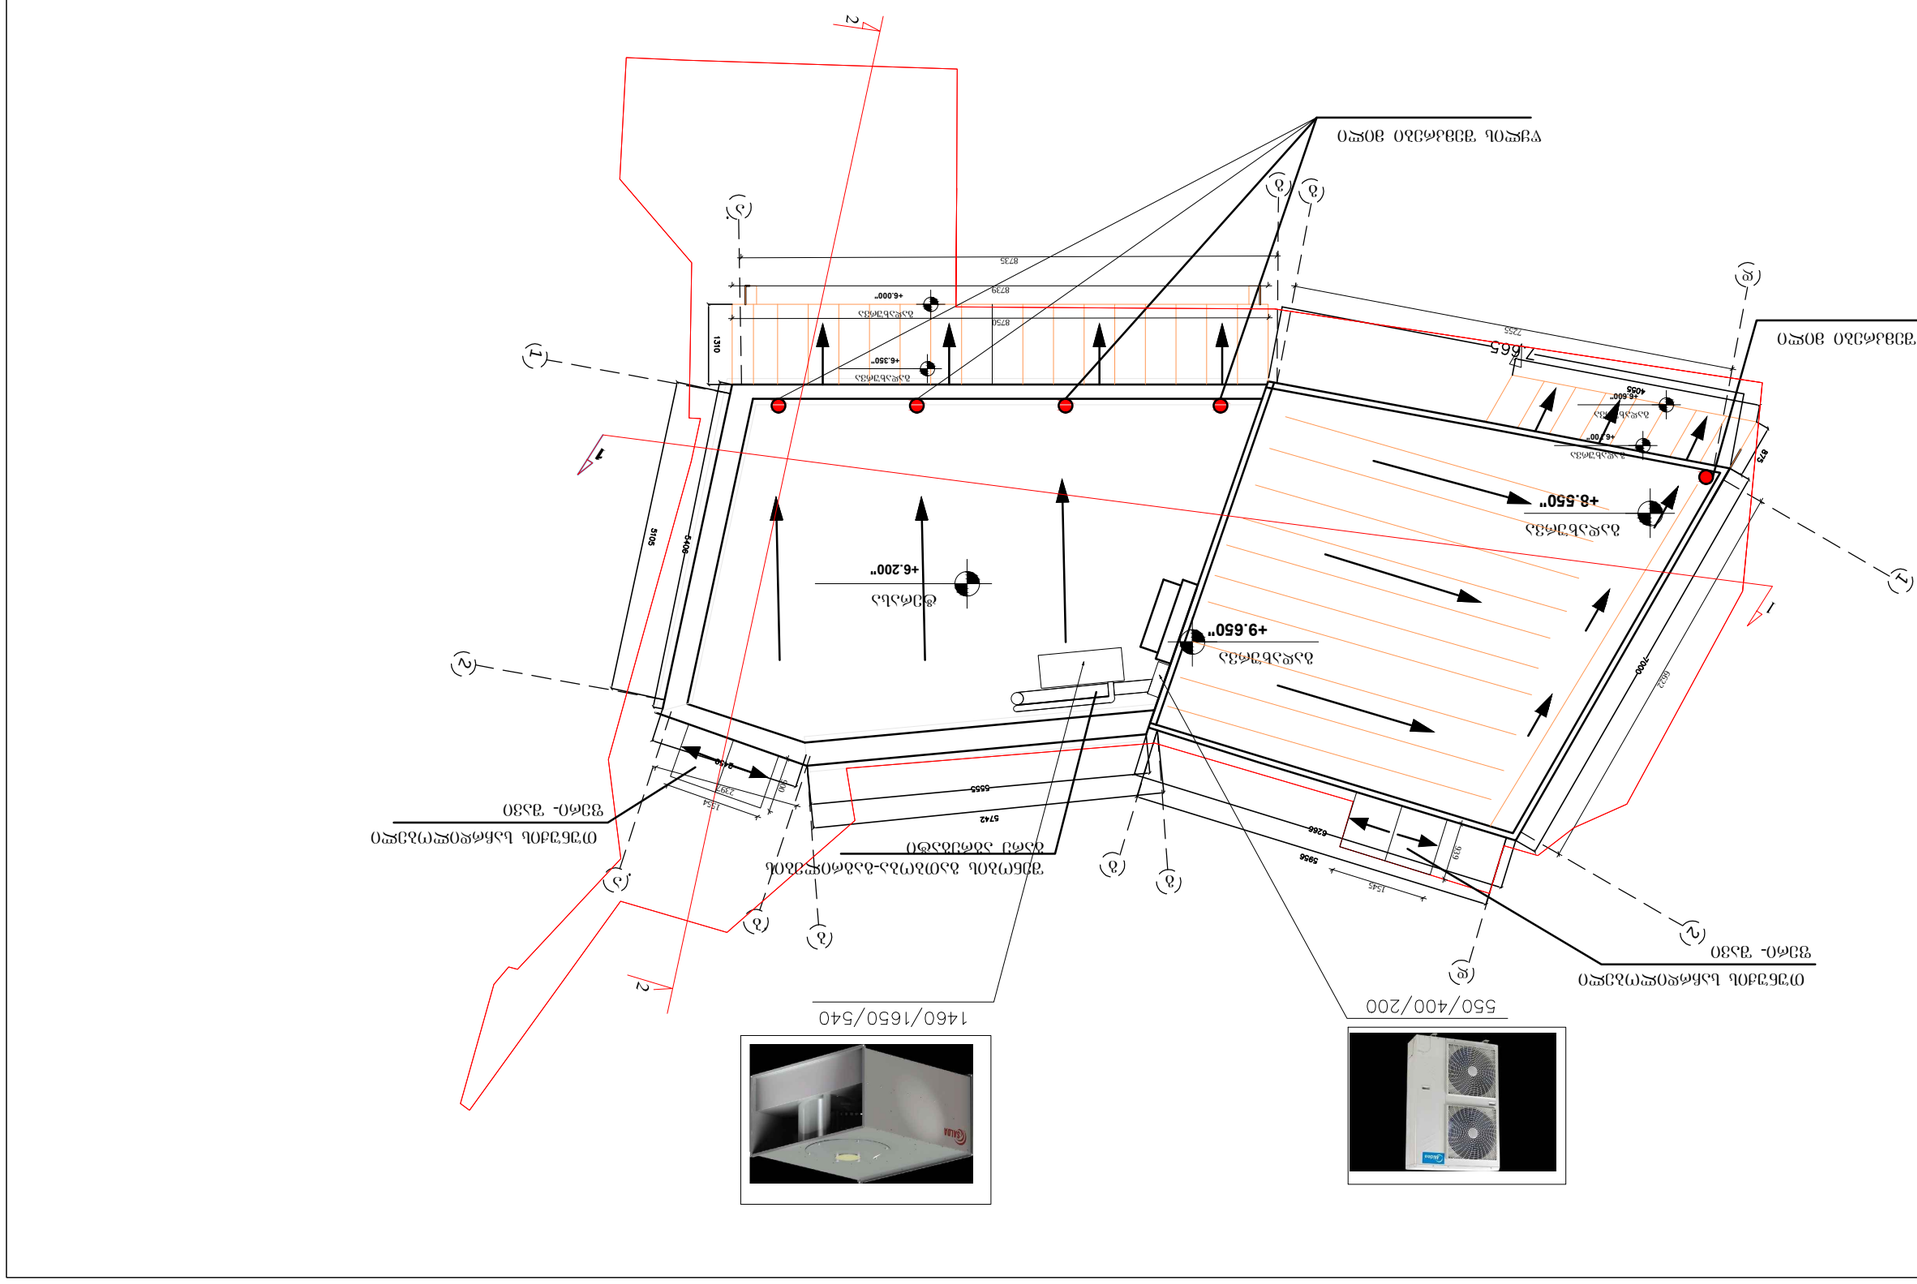

ტერასა გადახურვა გადახურვა 1 2 წყლის შემკრები მილი +6.200" +9.650" +8.550" წყლის შემკრები მილი ა გ გ დ გ დ გ ბ ბ ა 1 2 1 7255 6622 2397 8739 8735 გადახურვა +6.350" გადახურვა +6.000" გადახურვა +6.700" გადახურვა +6.600" 8750 შენობის გათბობა-გაგრილების 939 გარე აგრეგატი 1545 900 1554 თუნუქის საჩრდილობელი ფერი- შავი თუნუქის საჩრდილობელი ფერი- შავი N თარიღი ნომერი რევიზია აღწერა გაფრთხილება! წინამდებარე დოკუმენტი წარმოადგენს "ნეო-Aa" - ს საკუთრებას. მისი ნებისმიერი ფორმით (მთლიანად ან ნაწილობრივ) გამრავლება, კოპირება ან გავრცელება "ნეო-ა" - ს წერილობითი ნებართვის გარეშე იკრძალება. ნახაზები გამიზნულია მხოლოდ კონტრაქტორებისათვის არქიტექტურული ინფორმაციის მისაღებად, მისი გამოყენება არ შეიძლება არცერთ სხვა პროექტში. ზომები უნდა გადამოწმდეს სამშენებლო მოედანზე კონტრაქტორის მიერ. ნახაზი დაბრუნებული უნდა იქნას მოთხოვნისამებრ. მასშტაბი ფოტმატი თარიღი A3 ფაილის სპეც. Petapi A-005 პროექტის ნომერი ფურცელი DWG NAproeqti 1:100 NAnaxazi 11-10 ა ბ ა ნ ო თ უ ბ ა ნ ი გადახურვის გეგმა 25.04.2017