# საპროექტო აქსონომეტრიული ხედი

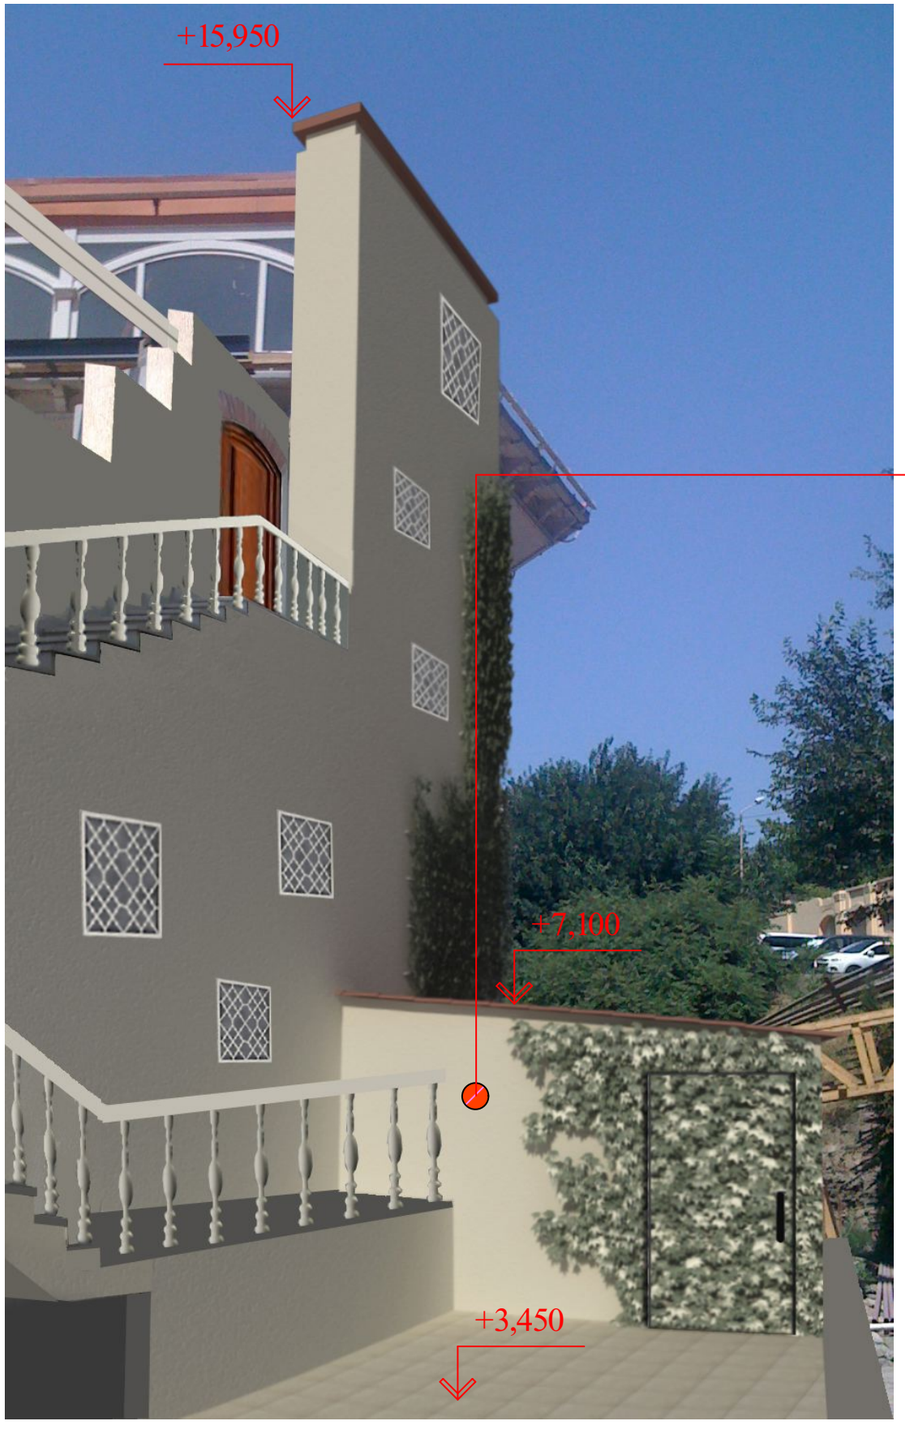


## ტექნიკური დამხმარე სათავსო

ლითინის კარკასი, მოპირკეთებული ნესტ გამზლე
მასალით, გალესილი დეკორატიული ლესვით და გადახურული კრამიტით