ფორმატი PAPER SIZE	დაკვეთა № CONTRACT #	პროექტის № PROJECT #	ფაილის სახელი FILE NAME
A-1			ORKHEVI

პირობითი აღნიშვნები

± 0.000/509.650 — საპროექტო ნიშნული

არსებული ნიშნული

ჭრილის ხაზი

ღერძის ხაზი

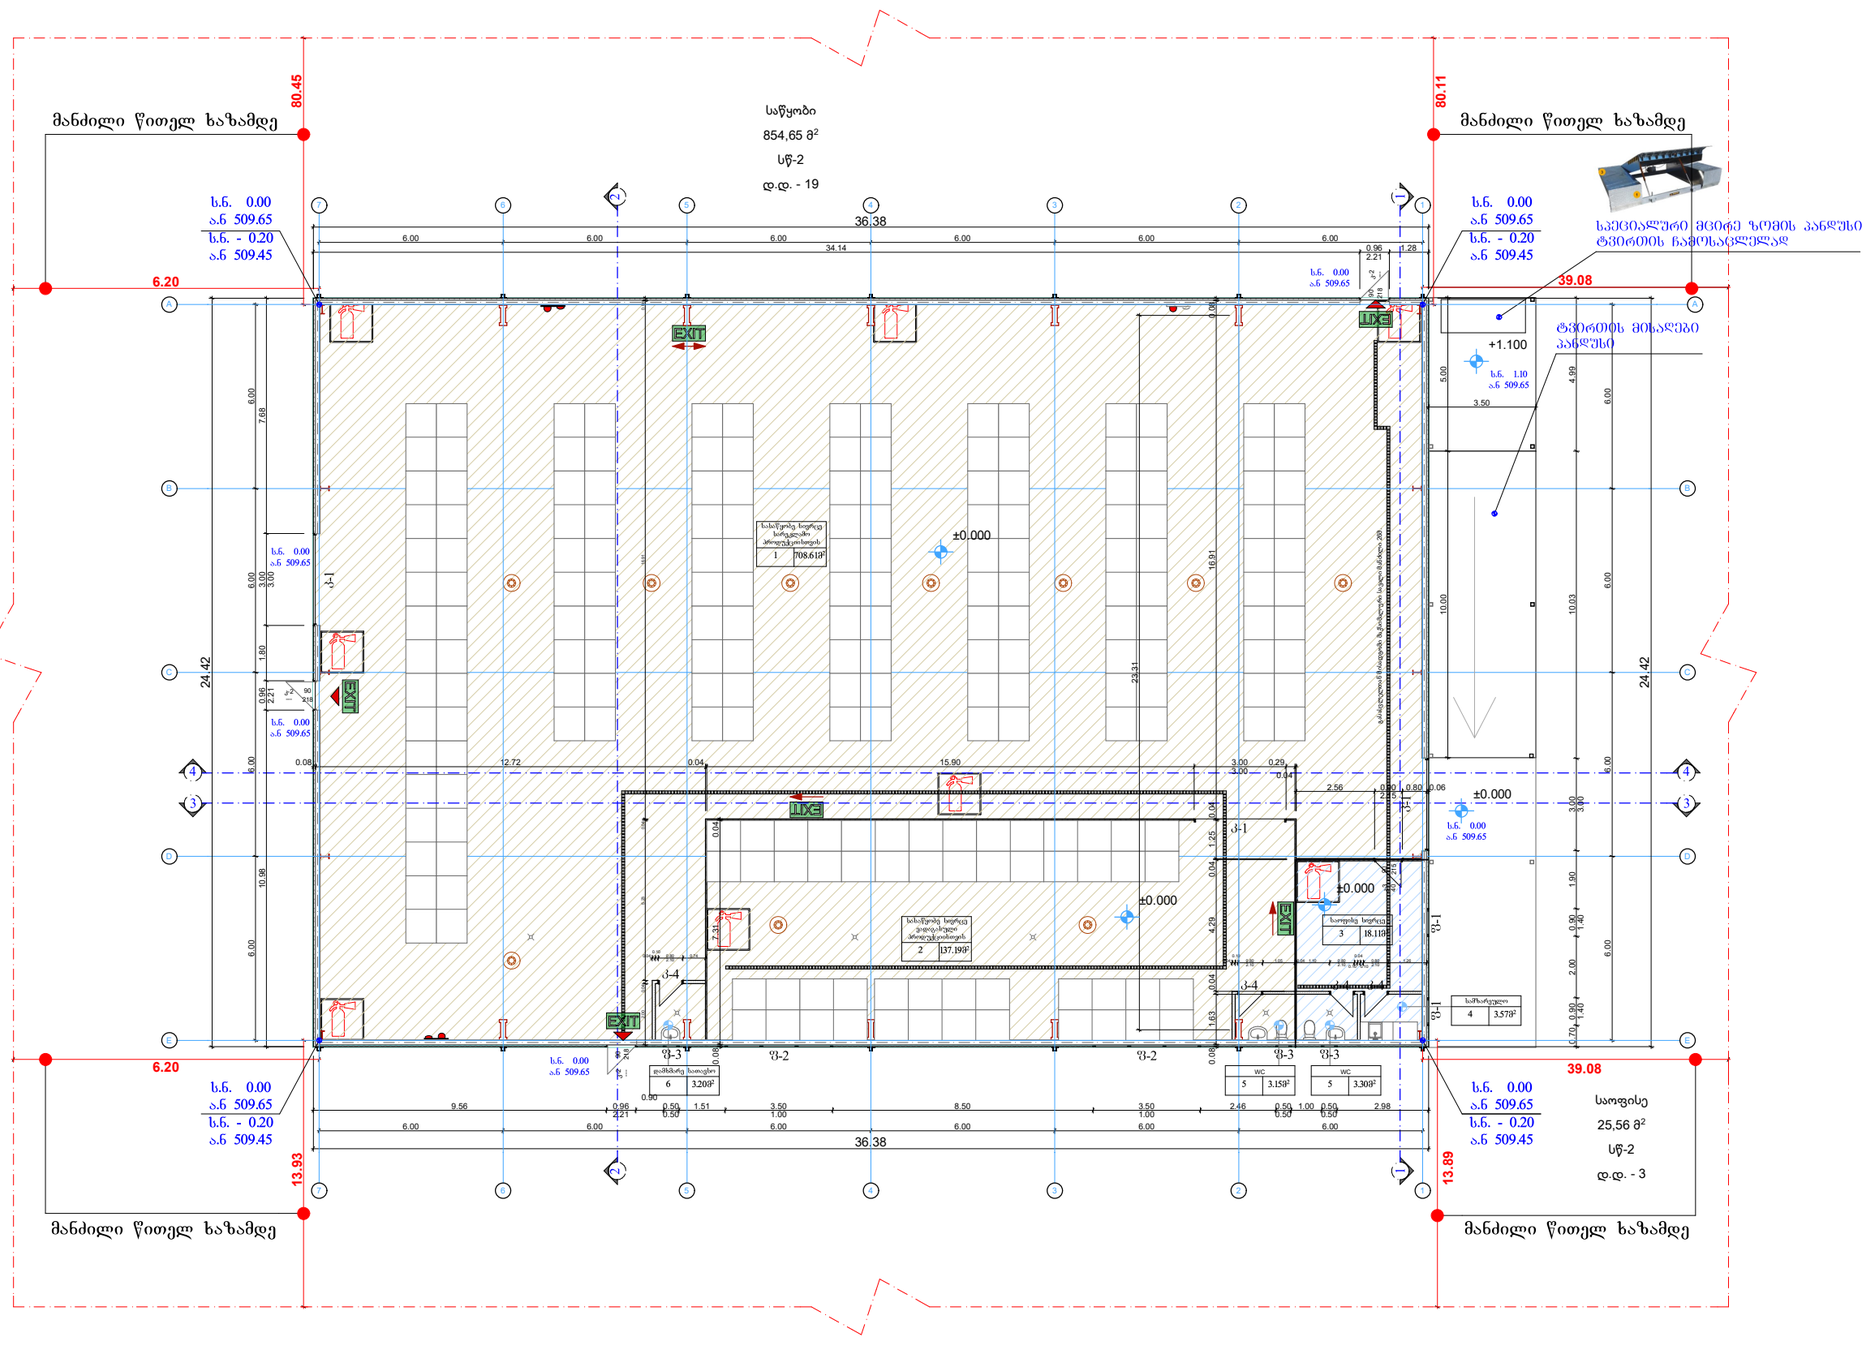

შენიშვნები NOTES

1. ნახაზზე ზომები მოცემულია მეტრებში;
2. ნახაზზე ყველა ცვლილება მშენებლობისას შეთანხმებული უნდა იყოს პროექტის ავტორთან;
3. ფურცლის კორექტირებით ავტომატურად უქმდება წინა ვარიანტი;

ექსპლიკაცია EQSPLIKATION

1. სახაწყობე სიერცე სარეკლამო პროდუქციისთვის;
2. სახაწყობე სიერცე ვადაგასული პროდუქციისთვის;
3. საოფისე სიერცე;
4. სამზარეულო;
5. WC;
6. დამხმარე სათავსო;

დამკვეთი CLIENT	შპს "გლ+" ს/კ: 204552224 მის.: საქართველო, ქ. თბილისი, გლდანის რაიონი მე-5 მ/რნ, კორპ. 20, ბინა 90
პროექტი PROJECT	სასაწყობე შენობა ორხევში
მისამართი ADRESS	ქ. თბილისი, ორხევის სამრეწველო ზონა (ს.კ. 01.19.17.001.046)

შეასრულა:		ხელმოწერა
ე. ზივზივაძე		



თბილისი 2017წ

არქიტექტურული ნაწილი			ARCHITECTURE
მაშტაბი SCALE	1:100	თარიღი DATE OF ISSUE	
ნახაზი DRWG.	გეგმა 0.000 ნიშნულზე		
სტადია STAGE	ინდექსი INDEX		
მუშა			

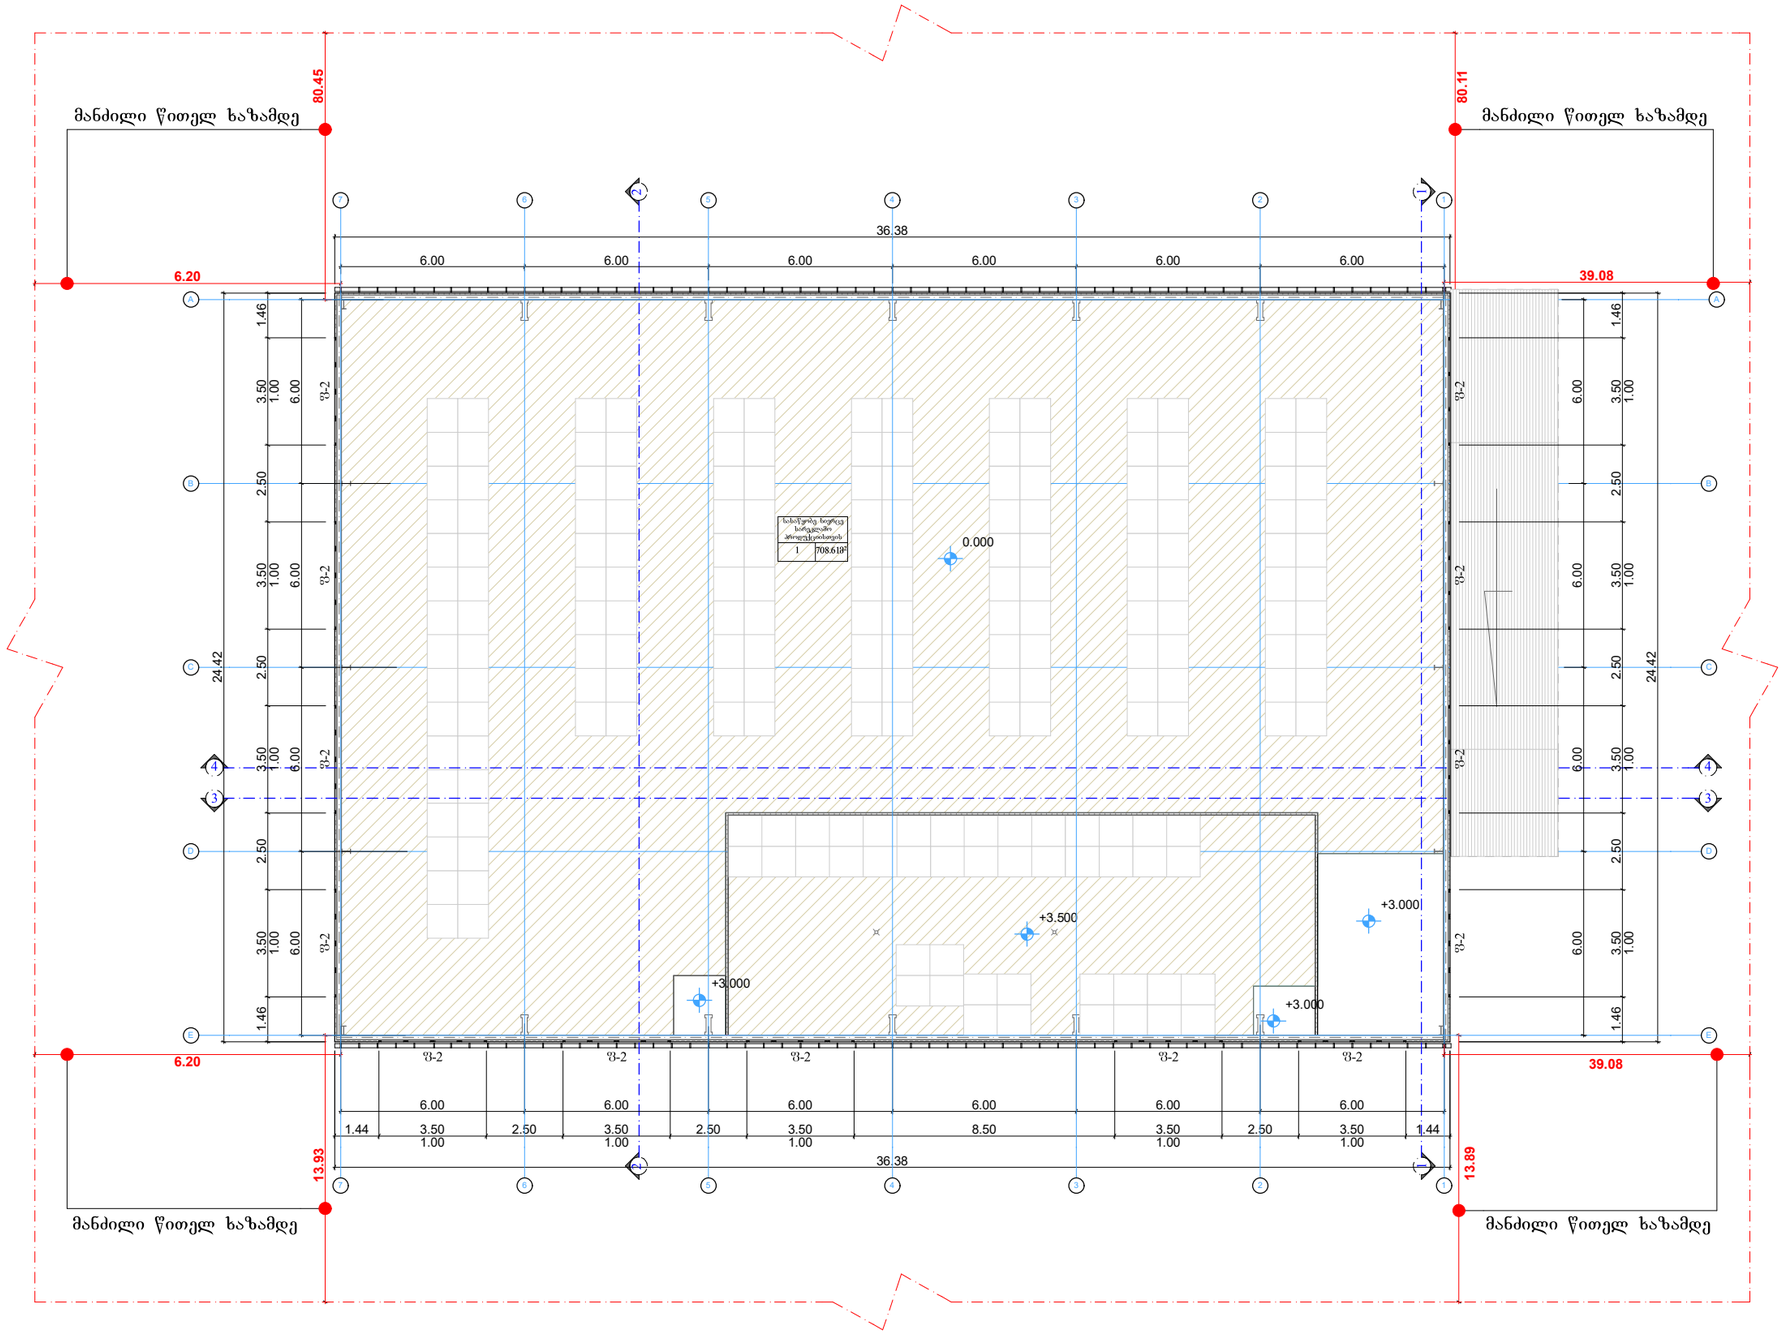

ფორმატი PAPER SIZE	დაკვეთა № CONTRACT #	პროექტის № PROJECT #	ფაილის სახელი FILE NAME
A-1			ORKHEVI

პირობითი აღნიშვნები

± 0.000/509.650 — საპროექტო ნიშნული

არსებული ნიშნული

ჭრილის ხაზი

ღერძის ხაზი

შენიშვნები NOTES

1. ნახაზზე ზომები მოცემულია მეტრებში;

2. ნახაზზე ყველა ცვლილება მშენებლობისას შეთანხმებული უნდა იყოს პროექტის ავტორთან;

3. ფურცლის კორექტირებით ავტომატურად უქმდება წინა ვარიანტი;

ექსპლიკაცია EQSPLIKATION

დამკვეთი CLIENT	შპს "გლ+" ს/კ: 204552224 მის.: საქართველო, ქ. თბილისი, გლდანის რაიონი მე-5 მ/რნ, კორპ. 20, ბინა 90	
პროექტი PROJECT	სასაწყობე შენობა ორხევში	
მისამართი ADRESS	ქ. თბილისი, ორხევის სამრეწველო ზონა (ს.კ. 01.19.17.001.046)	
შეასრულა:		ხელმოწერა
ე. ხივზივაძე		



თბილისი 2017წ

არქიტექტურული ნაწილი ARCHITECTURE

მაშტაბი SCALE	1:100	თარიღი DATE OF ISSUE	

ნახაზი DRWG. ფანჯრების განლაგების სქემა +5.000 ნიშნულზე

სტადია STAGE	ინდექსი INDEX	
მუშა		

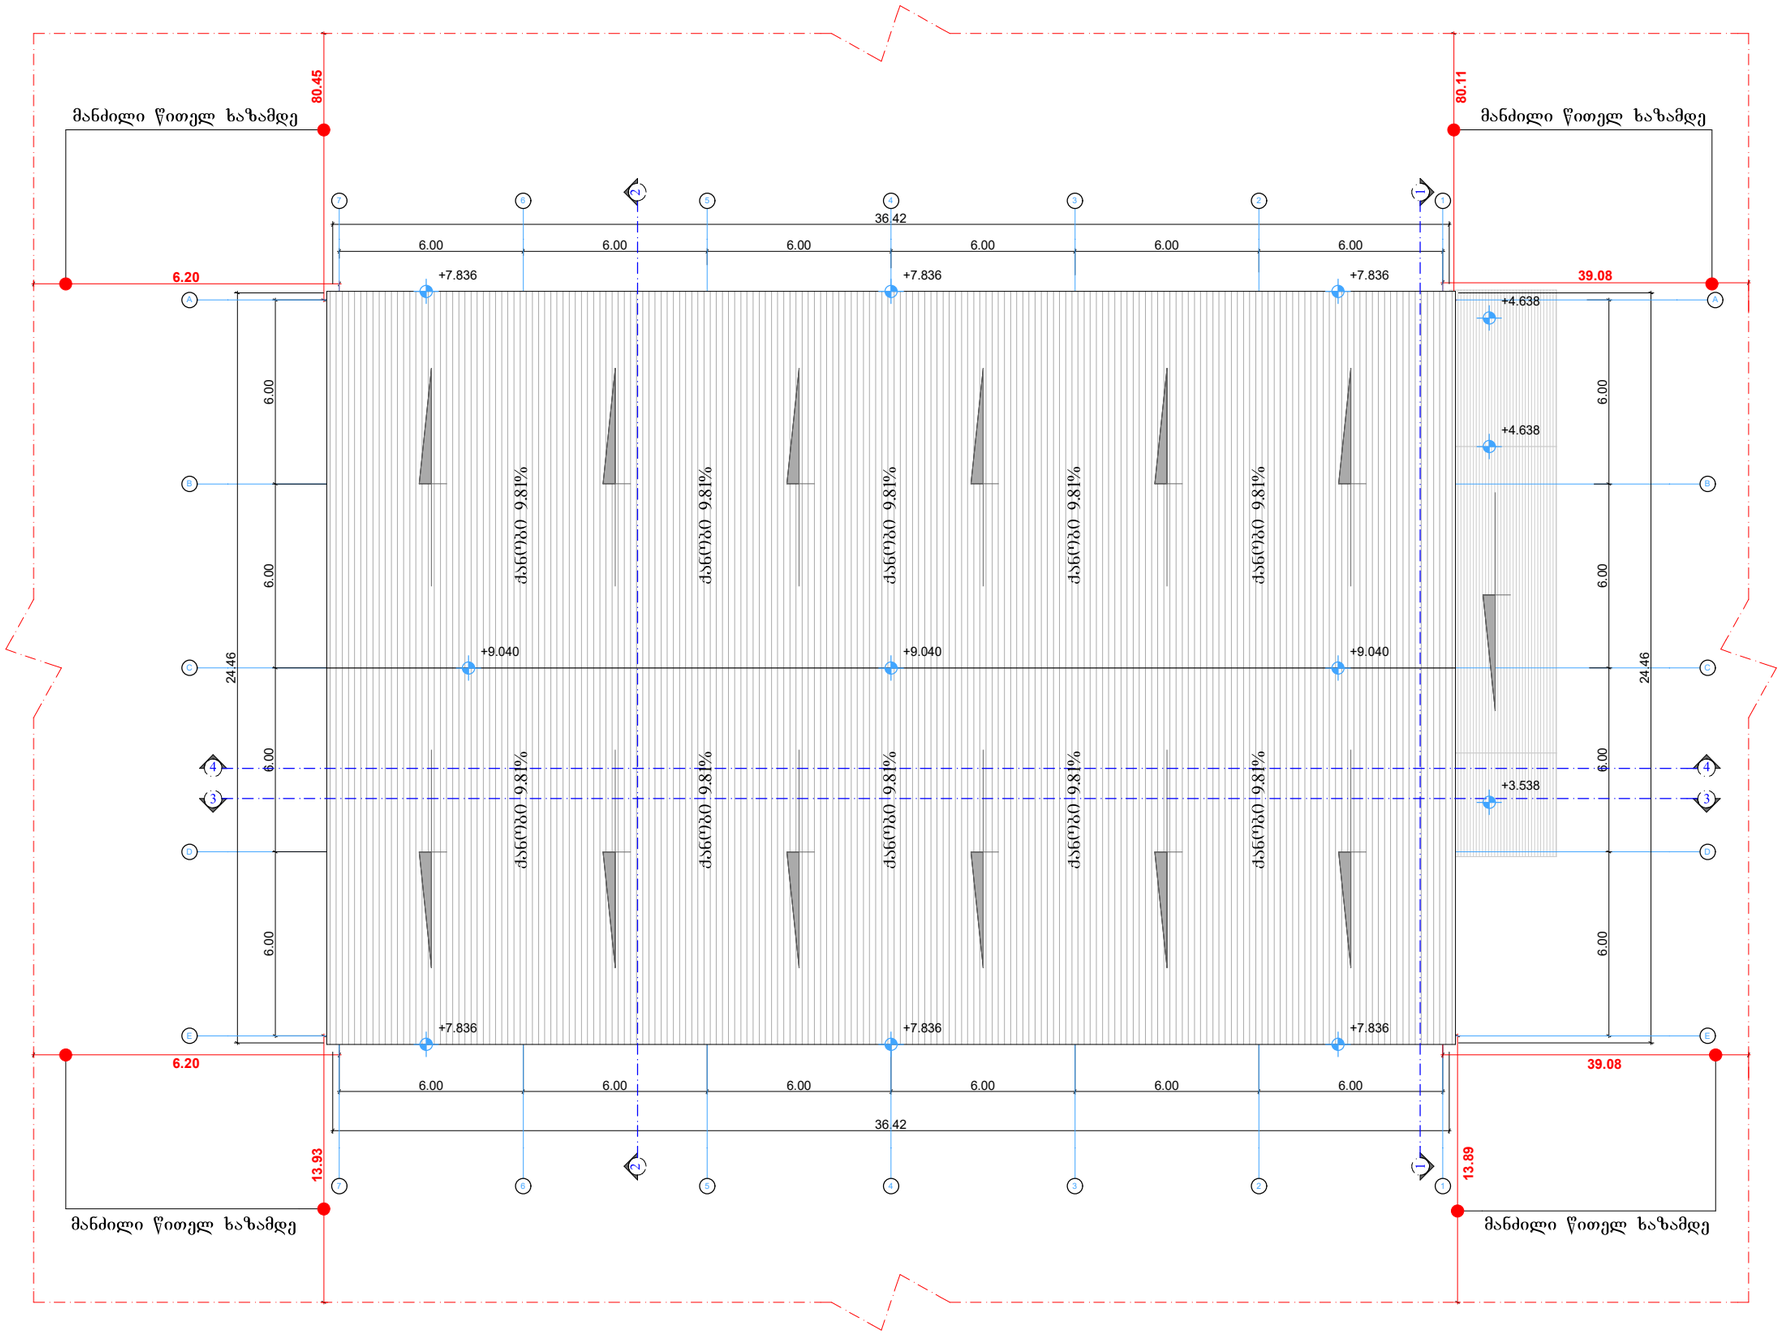

ფორმატი PAPER SIZE	დაკვეთა № CONTRACT #	პროექტის № PROJECT #	ფაილის სახელი FILE NAME
A-1			ORKHEVI

პირობითი აღნიშვნები

± 0.000/509.650 საპროექტო ნიშნული

არსებული ნიშნული

ჭრილის ხაზი

ღერძის ხაზი

შენიშვნები NOTES

1. ნახაზზე ზომები მოცემულია მეტრებში;

2. ნახაზზე ყველა ცვლილება მშენებლობისას შეთანხმებული უნდა იყოს პროექტის ავტორთან;

3. ფურცლის კორექტირებით ავტომატურად უქმდება წინა ვარიანტი;

ექსპლიკაცია EQSPLIKATION

დამკვეთი CLIENT	შპს "გლ+" ს/კ: 204552224 მის.: საქართველო, ქ. თბილისი, გლდანის რაიონი მე-5 მ/რნ, კორპ. 20, ბინა 90
პროექტი PROJECT	სასაწყობე შენობა ორხევში
მისამართი ADRESS	ქ. თბილისი, ორხევის სამრეწველო ზონა (ს.კ. 01.19.17.001.046)

შეასრულა:		ხელმოწერა
ე. ზივზივაძე		



თბილისი 2017წ

არქიტექტურული ნაწილი ARCHITECTURE

მაშტაბი SCALE	1:100	თარიღი DATE OF ISSUE	

ნახაზი DRWG. სახურავის გეგმა +9.040 ნიშნულზე

სტადია STAGE	ინდექსი INDEX	
მუშა		