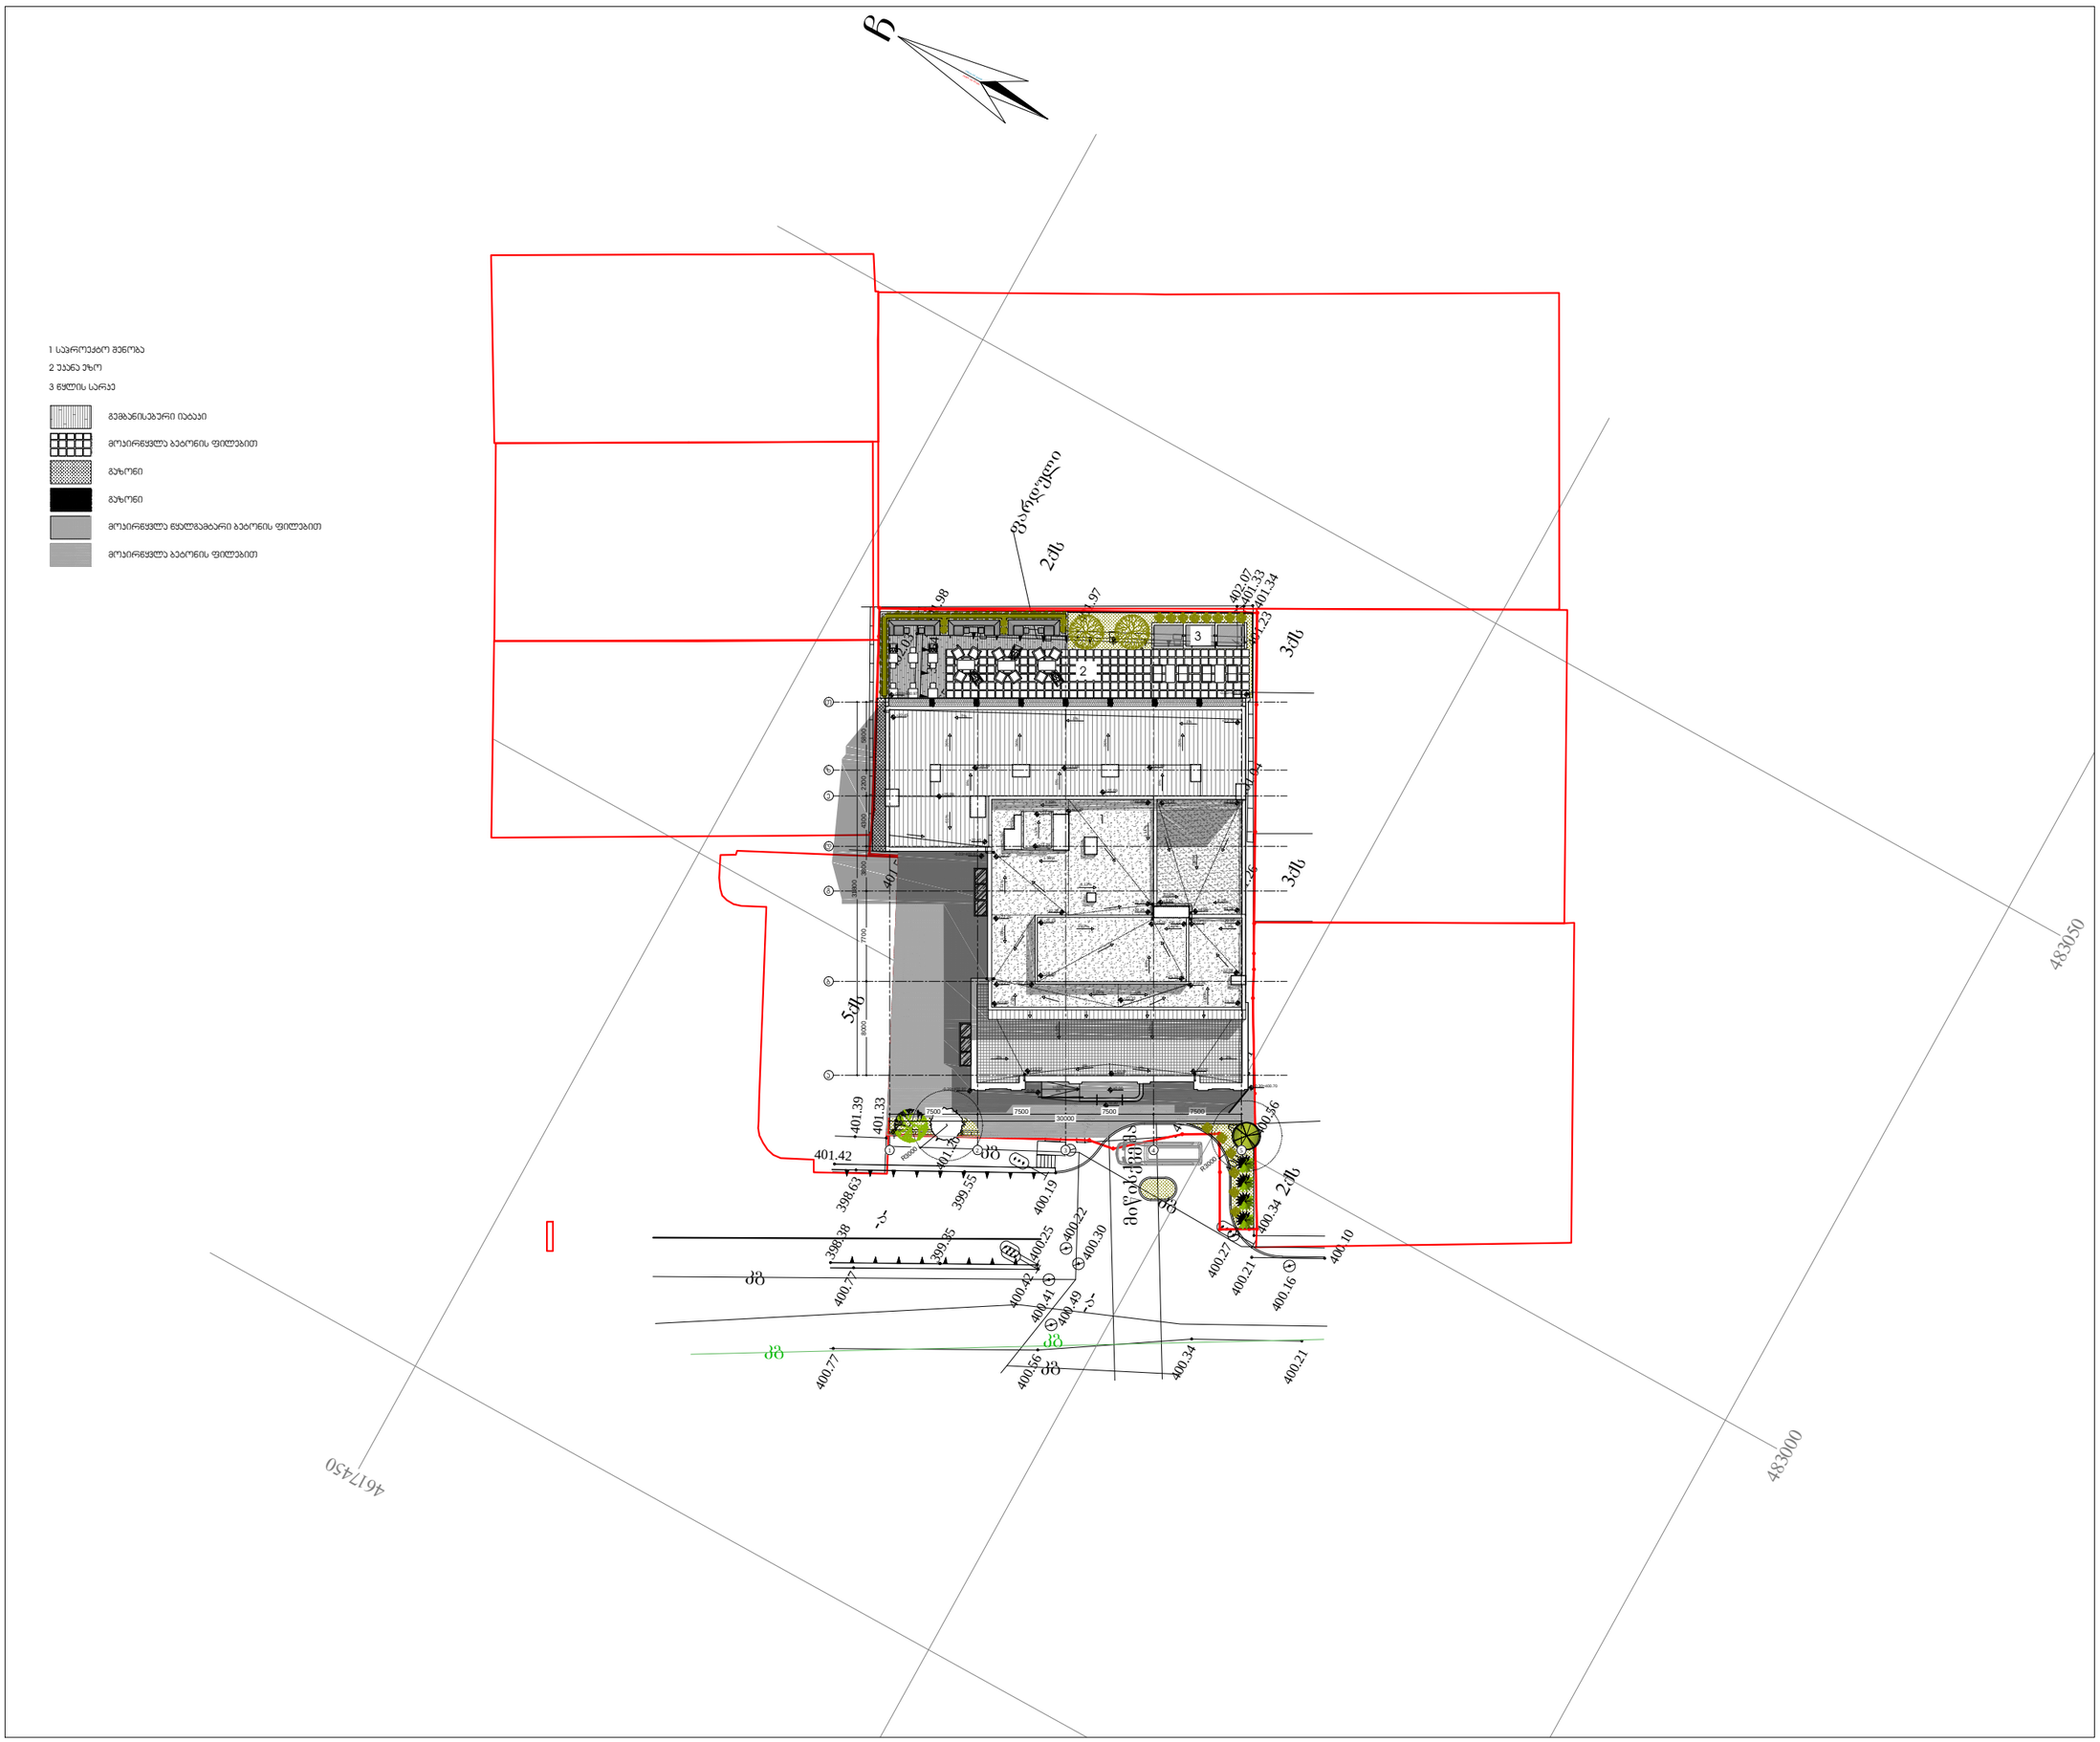



ARTSTUDIO
PROJECT

ფაქტიური მისამართი: ქ. თბილისი, ბაგების მიმდებარედ, ზ. საკანდელიძის ქ. 3, წყნეთის ბაგა-ბაღის მიმდებარედ, მეტრო პარკის კორპუსი #4, 0179
ტელ: (+995 32) 91 52 54
ელ-ფოსტა: info@artstudio.ge , artstudio_project@yahoo.com
www.artstudio.ge
Legal Address: G. Tabidze 3/5, 0105, Tbilisi, Georgia
Actual Address: Bagebi, Tskneti Highway, Z. Sakandelidze Str.#3, Metra Park settlement, Block # 4, 0179, Tbilisi, Georgia
Tel: (+995 32) 91 52 54
E-mail: info@artstudio.ge , artstudio_project@yahoo.com
www.artstudio.ge

სტრუქტურა შ.პ.ს. კუბიკონი

STRUCTURE

მეფ შ.პ.ს. გოლფსტრიმი

MEP

ხანძარსაფრთხოება ---

FIRELIFE AND SAFETY

ინტერიერის ნაწილი ---

INTERIORDESIGN


დამკვეთი შ.პ.ს. "ვიკინგ ბრუკი"

CLIENT

პროექტის მისამართი:
ქ. თბილისი, უზნაძის ქუჩა №65

PROJECT ADRESS:

სიტუაციური სქემა

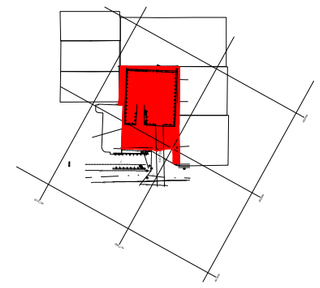

| N | თარიღი: | აღწერა |
|---|---|---|
| 1 | თარიღი 1 DATE 1 | |
| 2 | თარიღი 2 DATE 2 | |
| 3 | თარიღი 3 DATE 3 | |

გამოცემა: 04.05.2018

პროექტის N: 2,72,17
PROJECT N:
CAD DWG FILE: AUTOCAD
შესრულა: თ.ა
ISSUE:
შეამოწმა: გ.გ
CHEKED:

საავტორო უფლებები: არტსტუდიო
COPYRIGHT HALL ARCHITECTS: ARTSTUDIO

სათაური
TITLE

მიწის ნაკვეთის გეგმა

A-007

A3