482.86

483.00

483.54

483.65

483.95

484.22

484.21

484.62

484.92 485.13

485.39

485.53

485.79

485.87

485.56
485.66
485.46
485.36
484.91 484.86

484.50
484.10

483.78 484.29

484.72

483.46

484.51

483.05 482.76

482.71

481.87

481.92
482.99 485.97

482.54

482.42
481.75

481.40

481.60

481.86
482.04

484.66

482.12

482.23

482.13

482.99

484.05

484.79

484.69

484.89
484.99

485.21 485.40

485.21

485.10 485.22 484.19485.23

485.24

485.10

484.69

484.79

484.72
485.00

484.82 485.19

485.19

484.10

485.13 484.17

rek.

CMADE BY KIRKI MADE BY KIRKI

-a-

-a-

-a-

g

g

g

qaa\f

gudamayaris q.

ჩარგლის ქ.
d=200ker k

kg

kg

kg

kg

kg

k

k

fil

+20.20

482.86

485.66

481.56

484.72

1

2

3

4

5

6

7

8

d g

b

a

1

2 a'

ტექ-ეკონომიკური მახასიათებლები

A 3 M 1:500

გენგეგმა

ინდ. მეწარმე
არქიტექტორი
შეასრულა

მ. კაპანაძე

არქიტექტორ-დიზაინერი ი.მ მამუკა კაპანაძე MK ARCHITECTURE

მ. კაპანაძე
მ. კაპანაძე
კონსტრუქტორი
მისამართი. ქ. თბილისი, ჩარგლის ქუჩა #46

m. sajaia

კ-1 სანგარიშო ფართობი:
567.23 kv.m. (0.5)

განაშენიანების ფართობი:
797.54 kv.m.

კ-2 სანგარიშო ფართობი:
2357.32 kv.m. (2.0)
კ-3 სანგარიშო ფართობი:
218.89 kv.m. (0.2)

კოეფიციენტების საანგარიშოდ
გამოყენებულია სზ-6-ის
ფართობი 1151.00 კვ.მ.

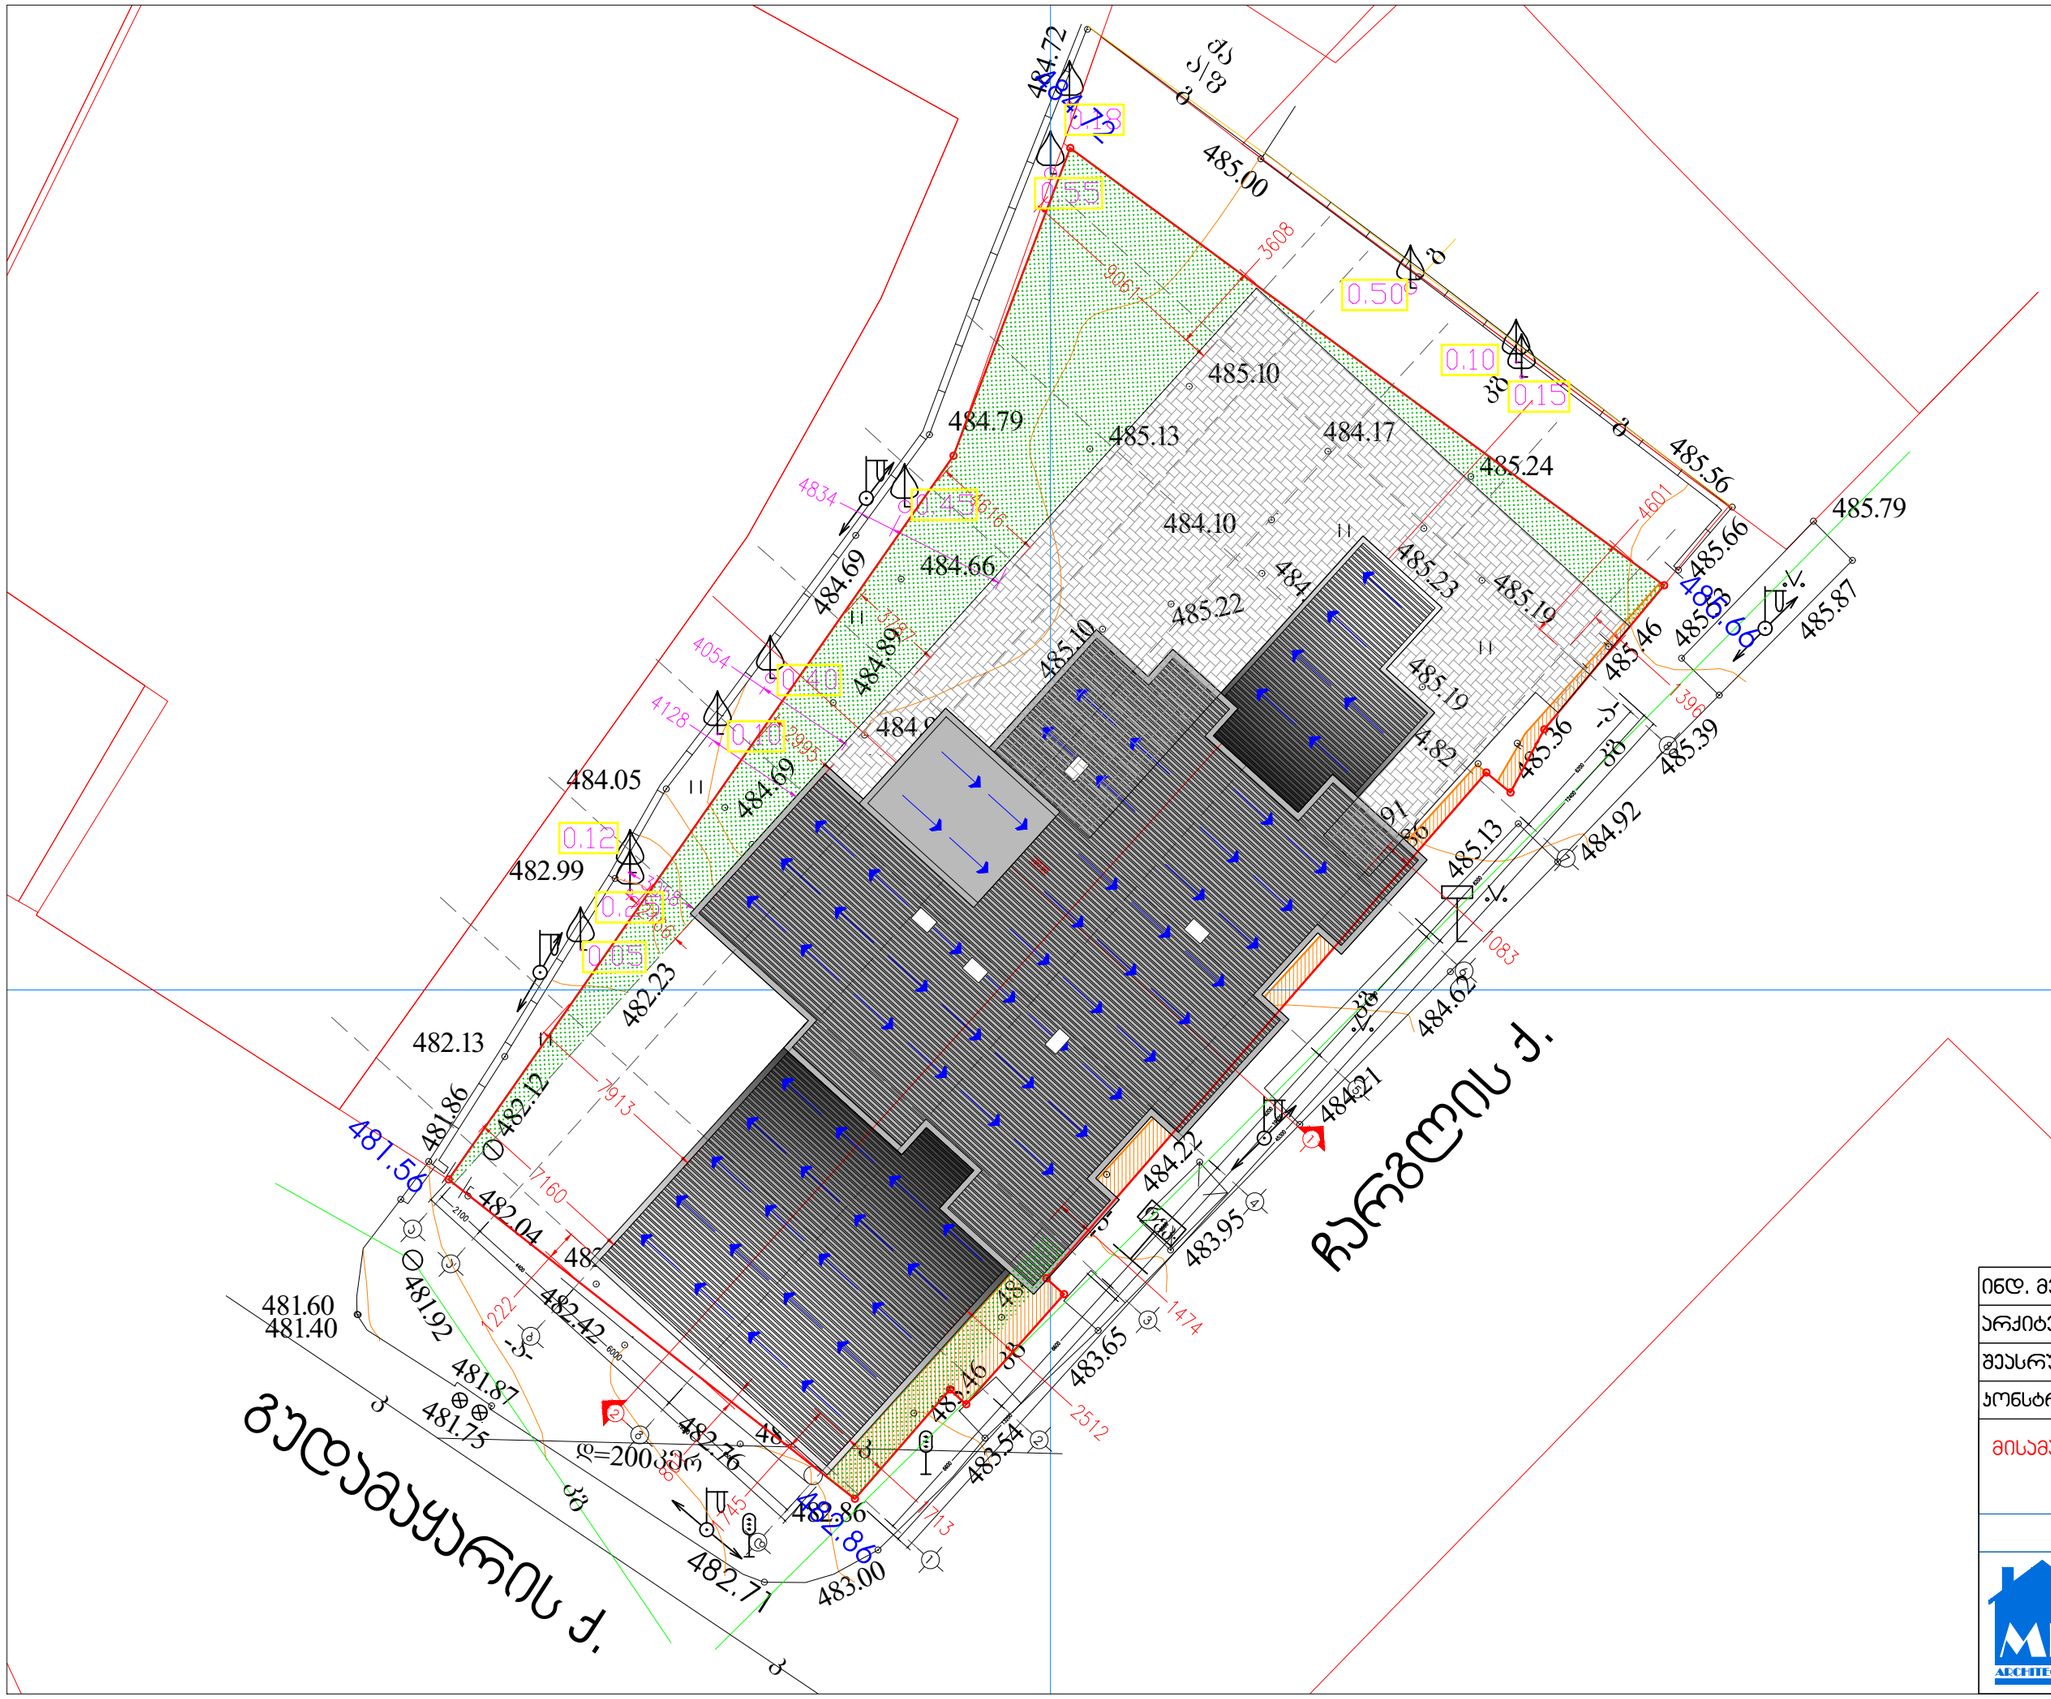

482.86

483.00

483.54

483.65

483.95

484.22

484.21

484.62

484.92 485.13

485.39

485.53

485.79

485.87

485.56
485.66
485.46
485.36
484.91 484.86

484.50
484.10

483.78 484.29

484.72

483.46

484.51

483.05 482.76

482.71

481.87

481.92
482.99 485.97

482.54

482.42
481.75

481.40

481.60

481.86
482.04

484.66

482.12

482.23

482.13

482.99

484.05

484.79

484.69

484.89
484.99

485.21 485.40

485.21

485.10 485.22 484.19485.23

485.24

485.10

484.69

484.79

484.72
485.00

484.82 485.19

485.19

484.10

485.13 484.17

rek.

-a-

-a-

-a-

g

g

g

qaa\f

gudamayaris q.

ჩარგლის ქ.
d=200ker k

kg

kg

kg

kg

kg

k

k

fil

+20.20

482.86

485.66

481.56

484.72

1

2

3

4

5

6

7

8

d

g

b

a

1

2

a'

ტექ-ეკონომიკური
მახასიათებლები

A 3 M 1:250

გენგეგმა

ინდ. მეწარმე
არქიტექტორი
შეასრულა

მ. კაპანაძე

არქიტექტორ-დიზაინერი ი.მ მამუკა კაპანაძე MK ARCHITECTURE

მ. კაპანაძე
მ. კაპანაძე
კონსტრუქტორი
მისამართი. ქ. თბილისი, ჩარგლის ქუჩა #46

m. sajaia

კ-1 სანგარიშო ფართობი:
567.23 kv.m. (0.5)

განაშენიანების ფართობი:
797.54 kv.m.

კ-2 სანგარიშო ფართობი:
2357.32 kv.m. (2.0)
კ-3 სანგარიშო ფართობი:
218.89 kv.m. (0.2)
კოეფიციენტების საანგარიშოდ
გამოყენებულია სზ-6-ის
ფართობი 1151.00 კვ.მ.

საქართველო
ქ. თბილისის მერიის საჯარო სამართლის იურიდიული პირი
თბილისის არქიტექტურის სამსახური

განყოფილების უფროსი		
მთავარი სპეციალისტი		

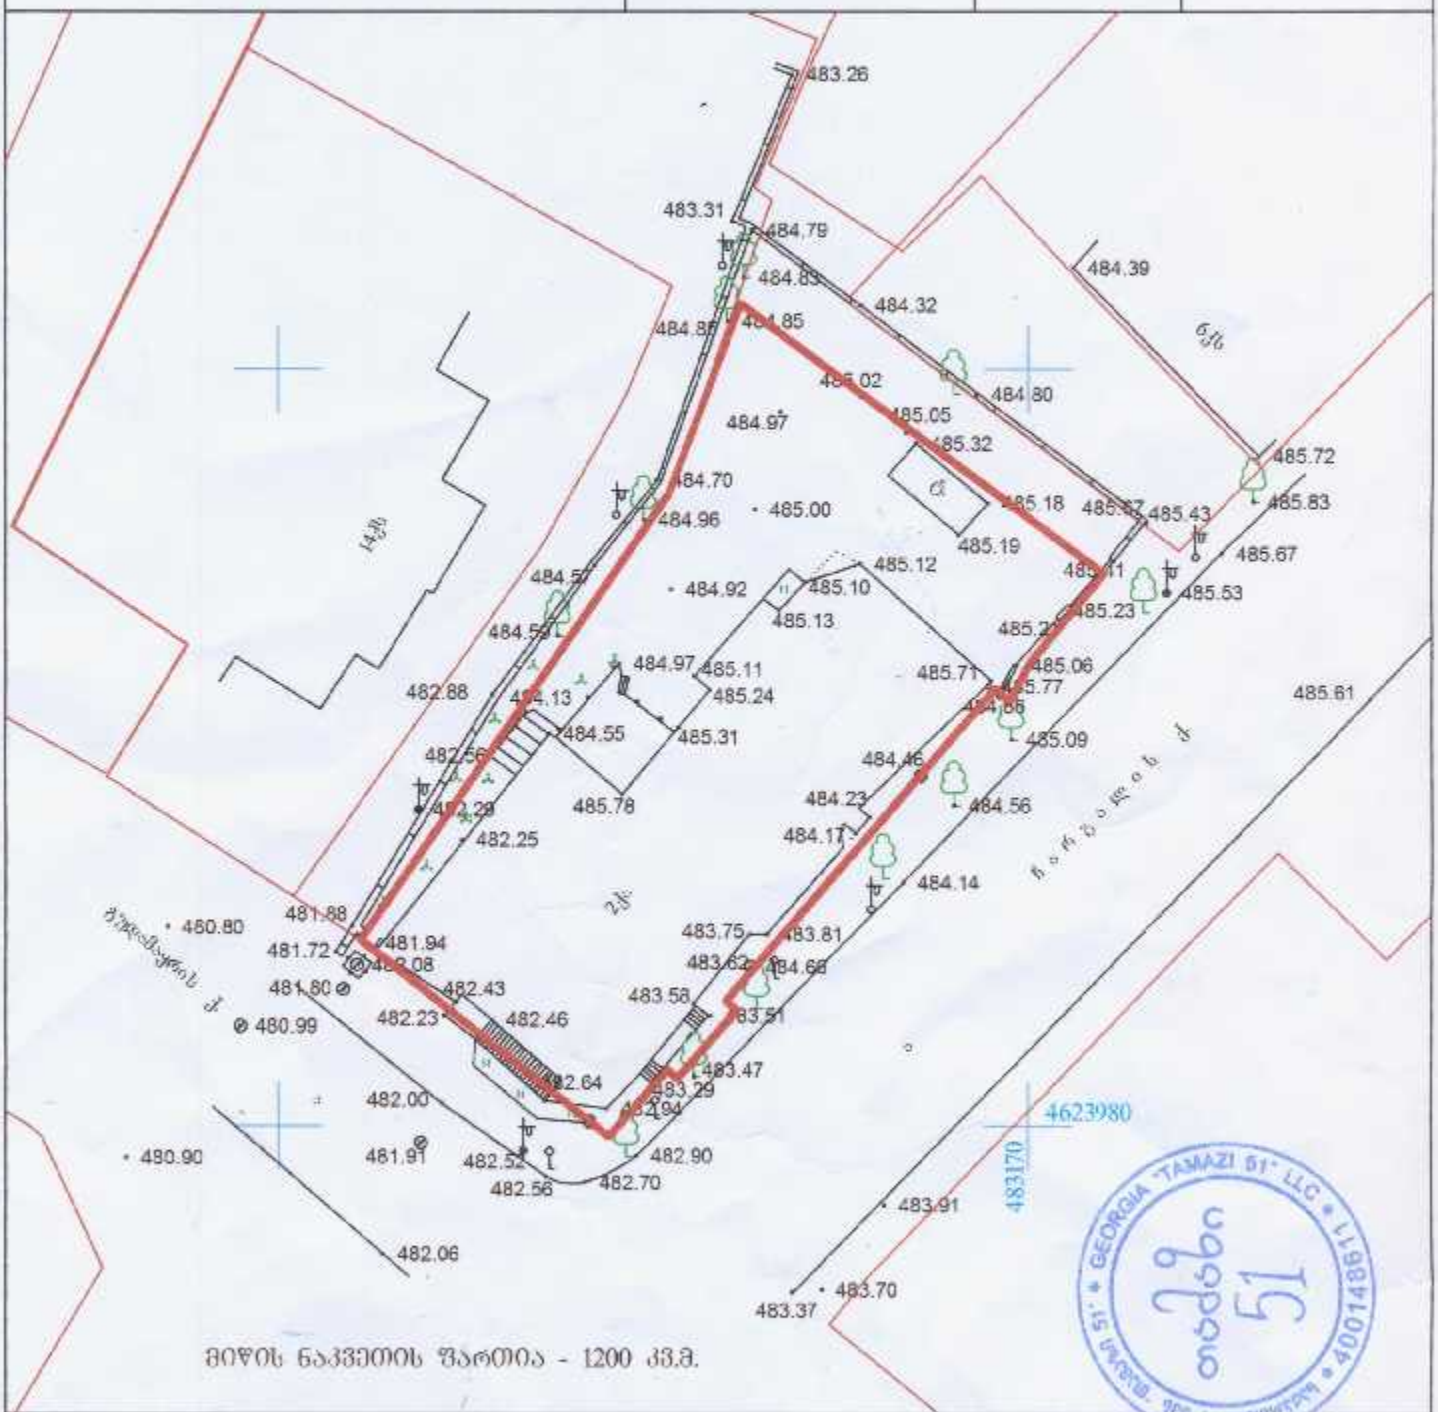

მისამართი: ნარბლის ქ. №46

შ.პ.ს. „თამაზი 51“		
დირექტორი		ზ. მამულაშვილი
შეასრულა		ზ. მამულაშვილი
მასშტაბი 1:500	გაიცა:	11.08.2016