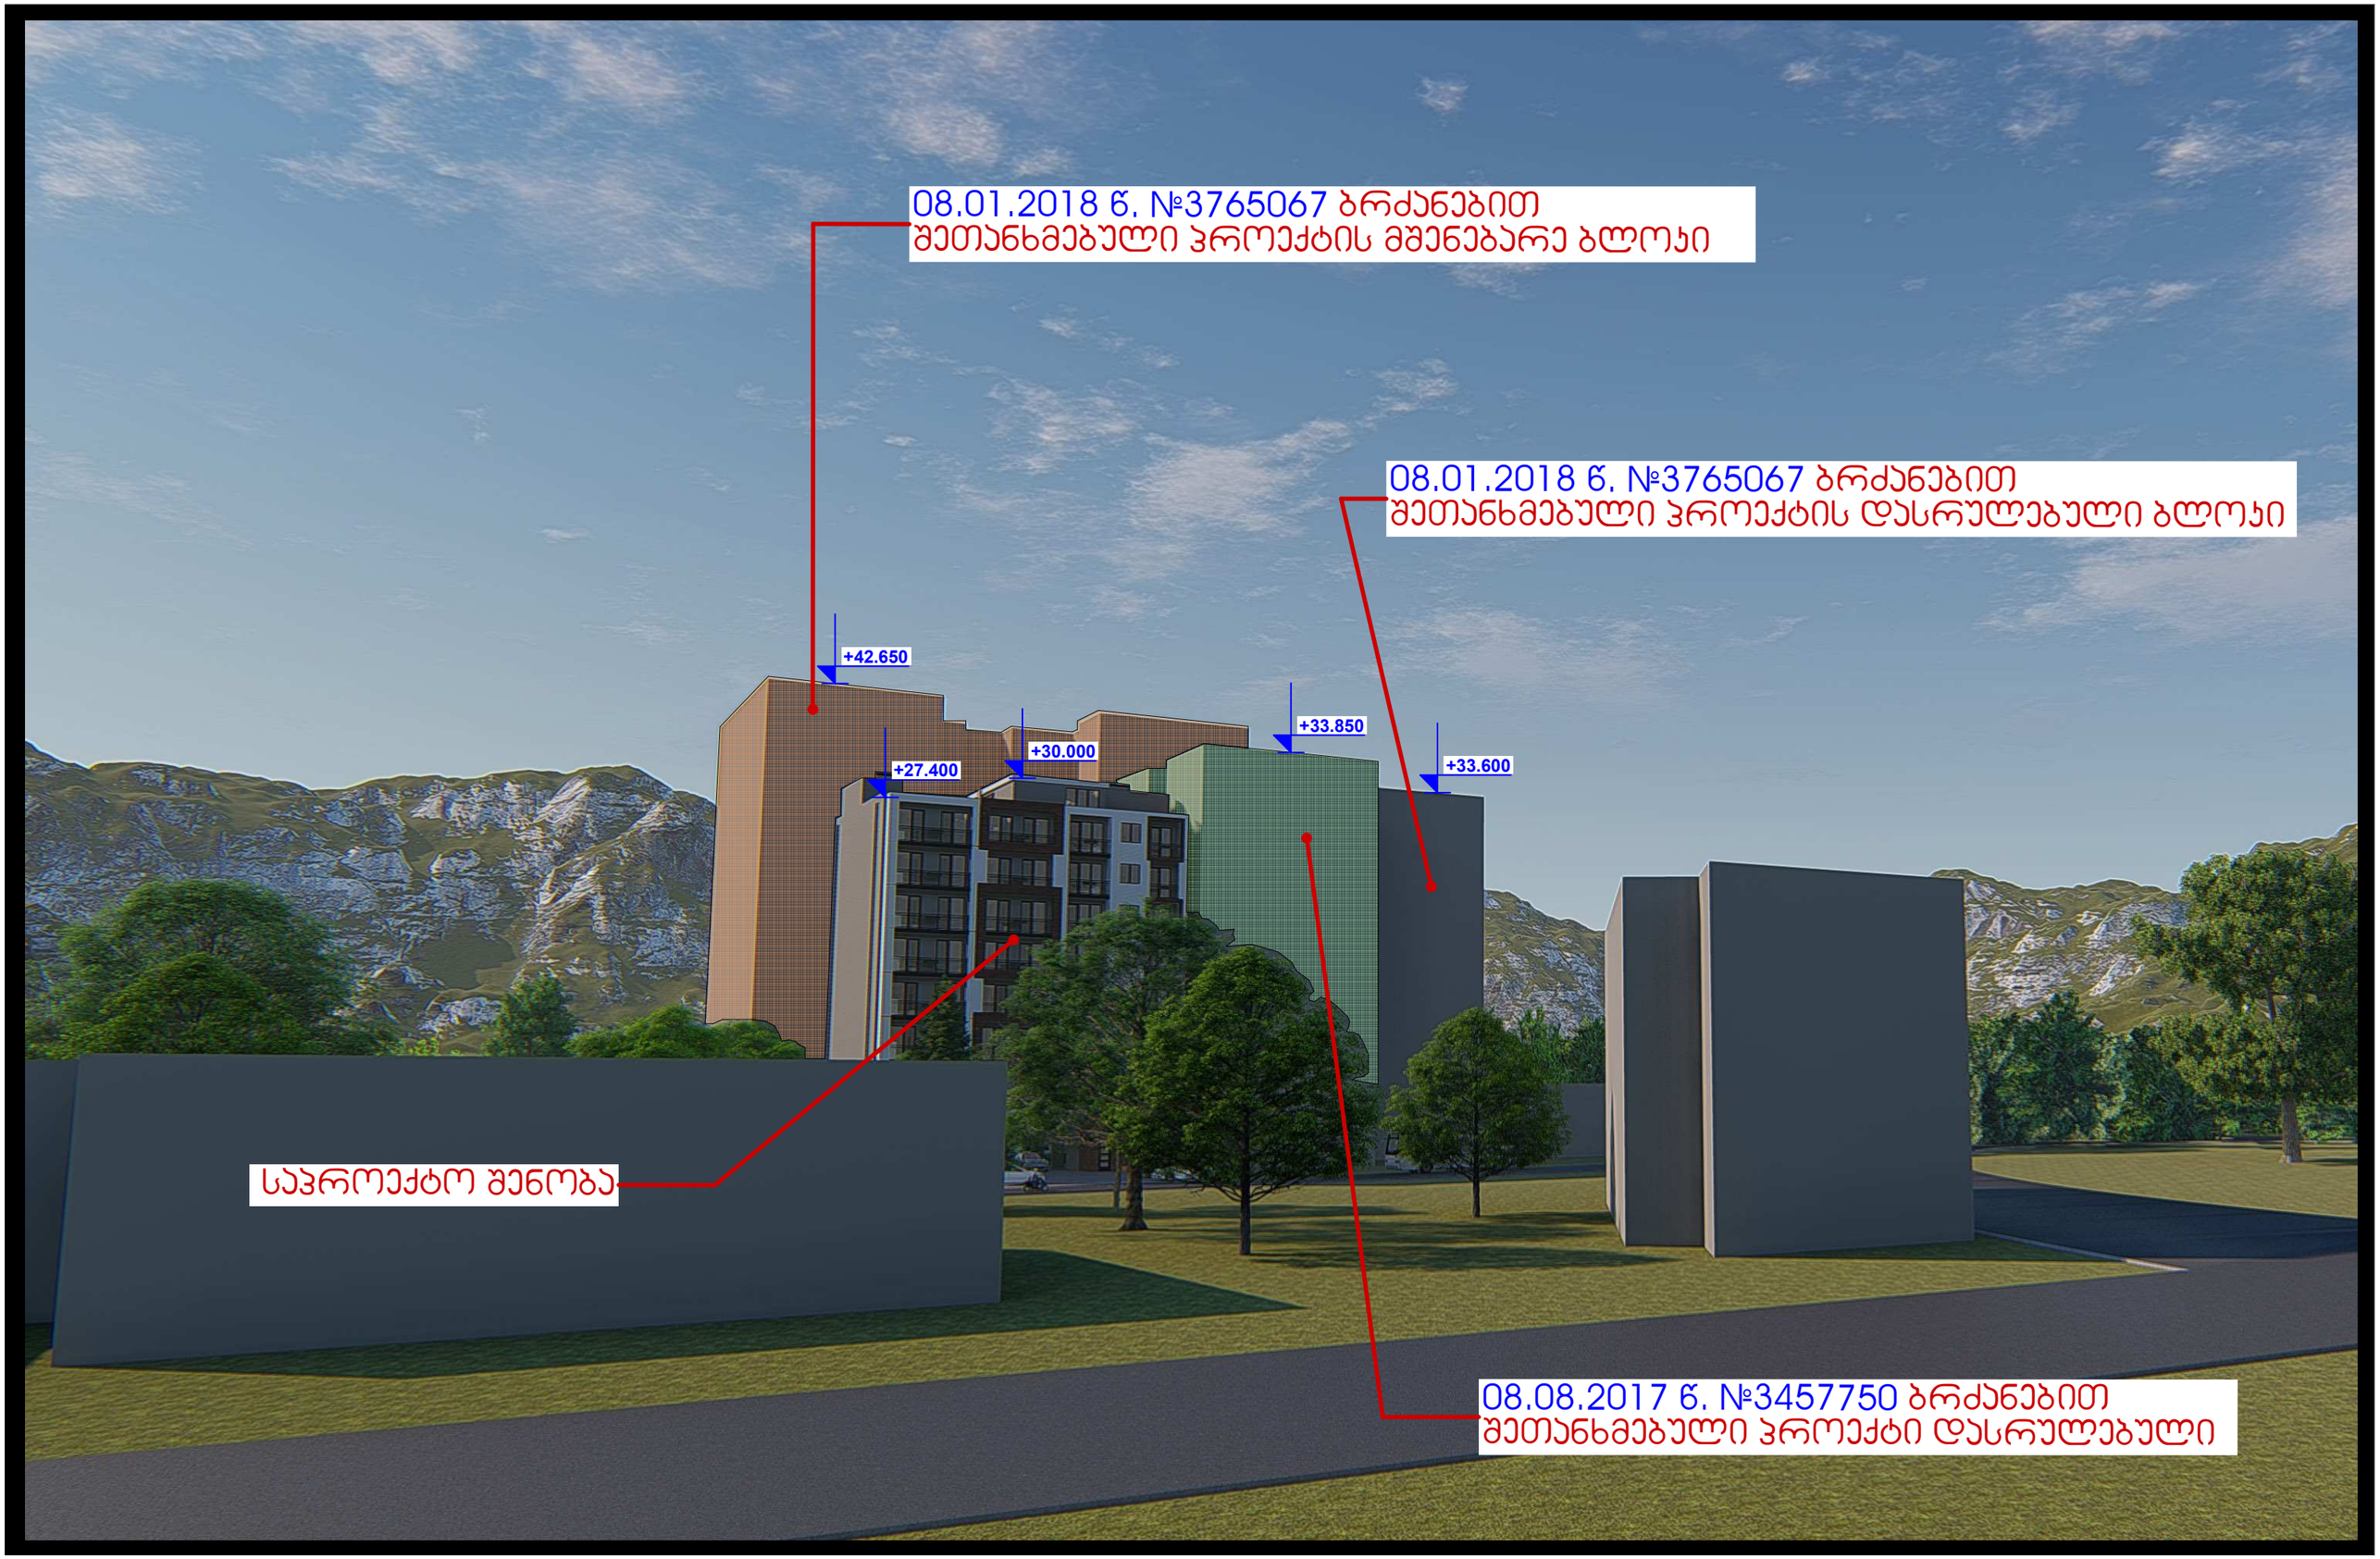
08.01.2018 წ. №3765067 ბრძანებით
შეთანხმებული პროექტის მშენებარე ბლოკი
08.01.2018 წ. №3765067 ბრძანებით
შეთანხმებული პროექტის დასრულებული ბლოკი
+42.650
+33.850
+30.000
+27.400
+33.600
საპროექტო შენობა
08.08.2017 წ. №3457750 ბრძანებით
შეთანხმებული პროექტი დასრულებული


08.01.2018 წ. №3765067 ბრძანებით
შეთანხმებული პროექტის მშენებარე ბლოკი
+42.650
+30.000
+27.400
+33.850
+33.600
08.01.2018 წ. №3765067 ბრძანებით
შეთანხმებული პროექტის დასრულებული ბლოკი
08.08.2017 წ. №3457750 ბრძანებით
შეთანხმებული პროექტი დასრულებული
საპროექტო შენობა

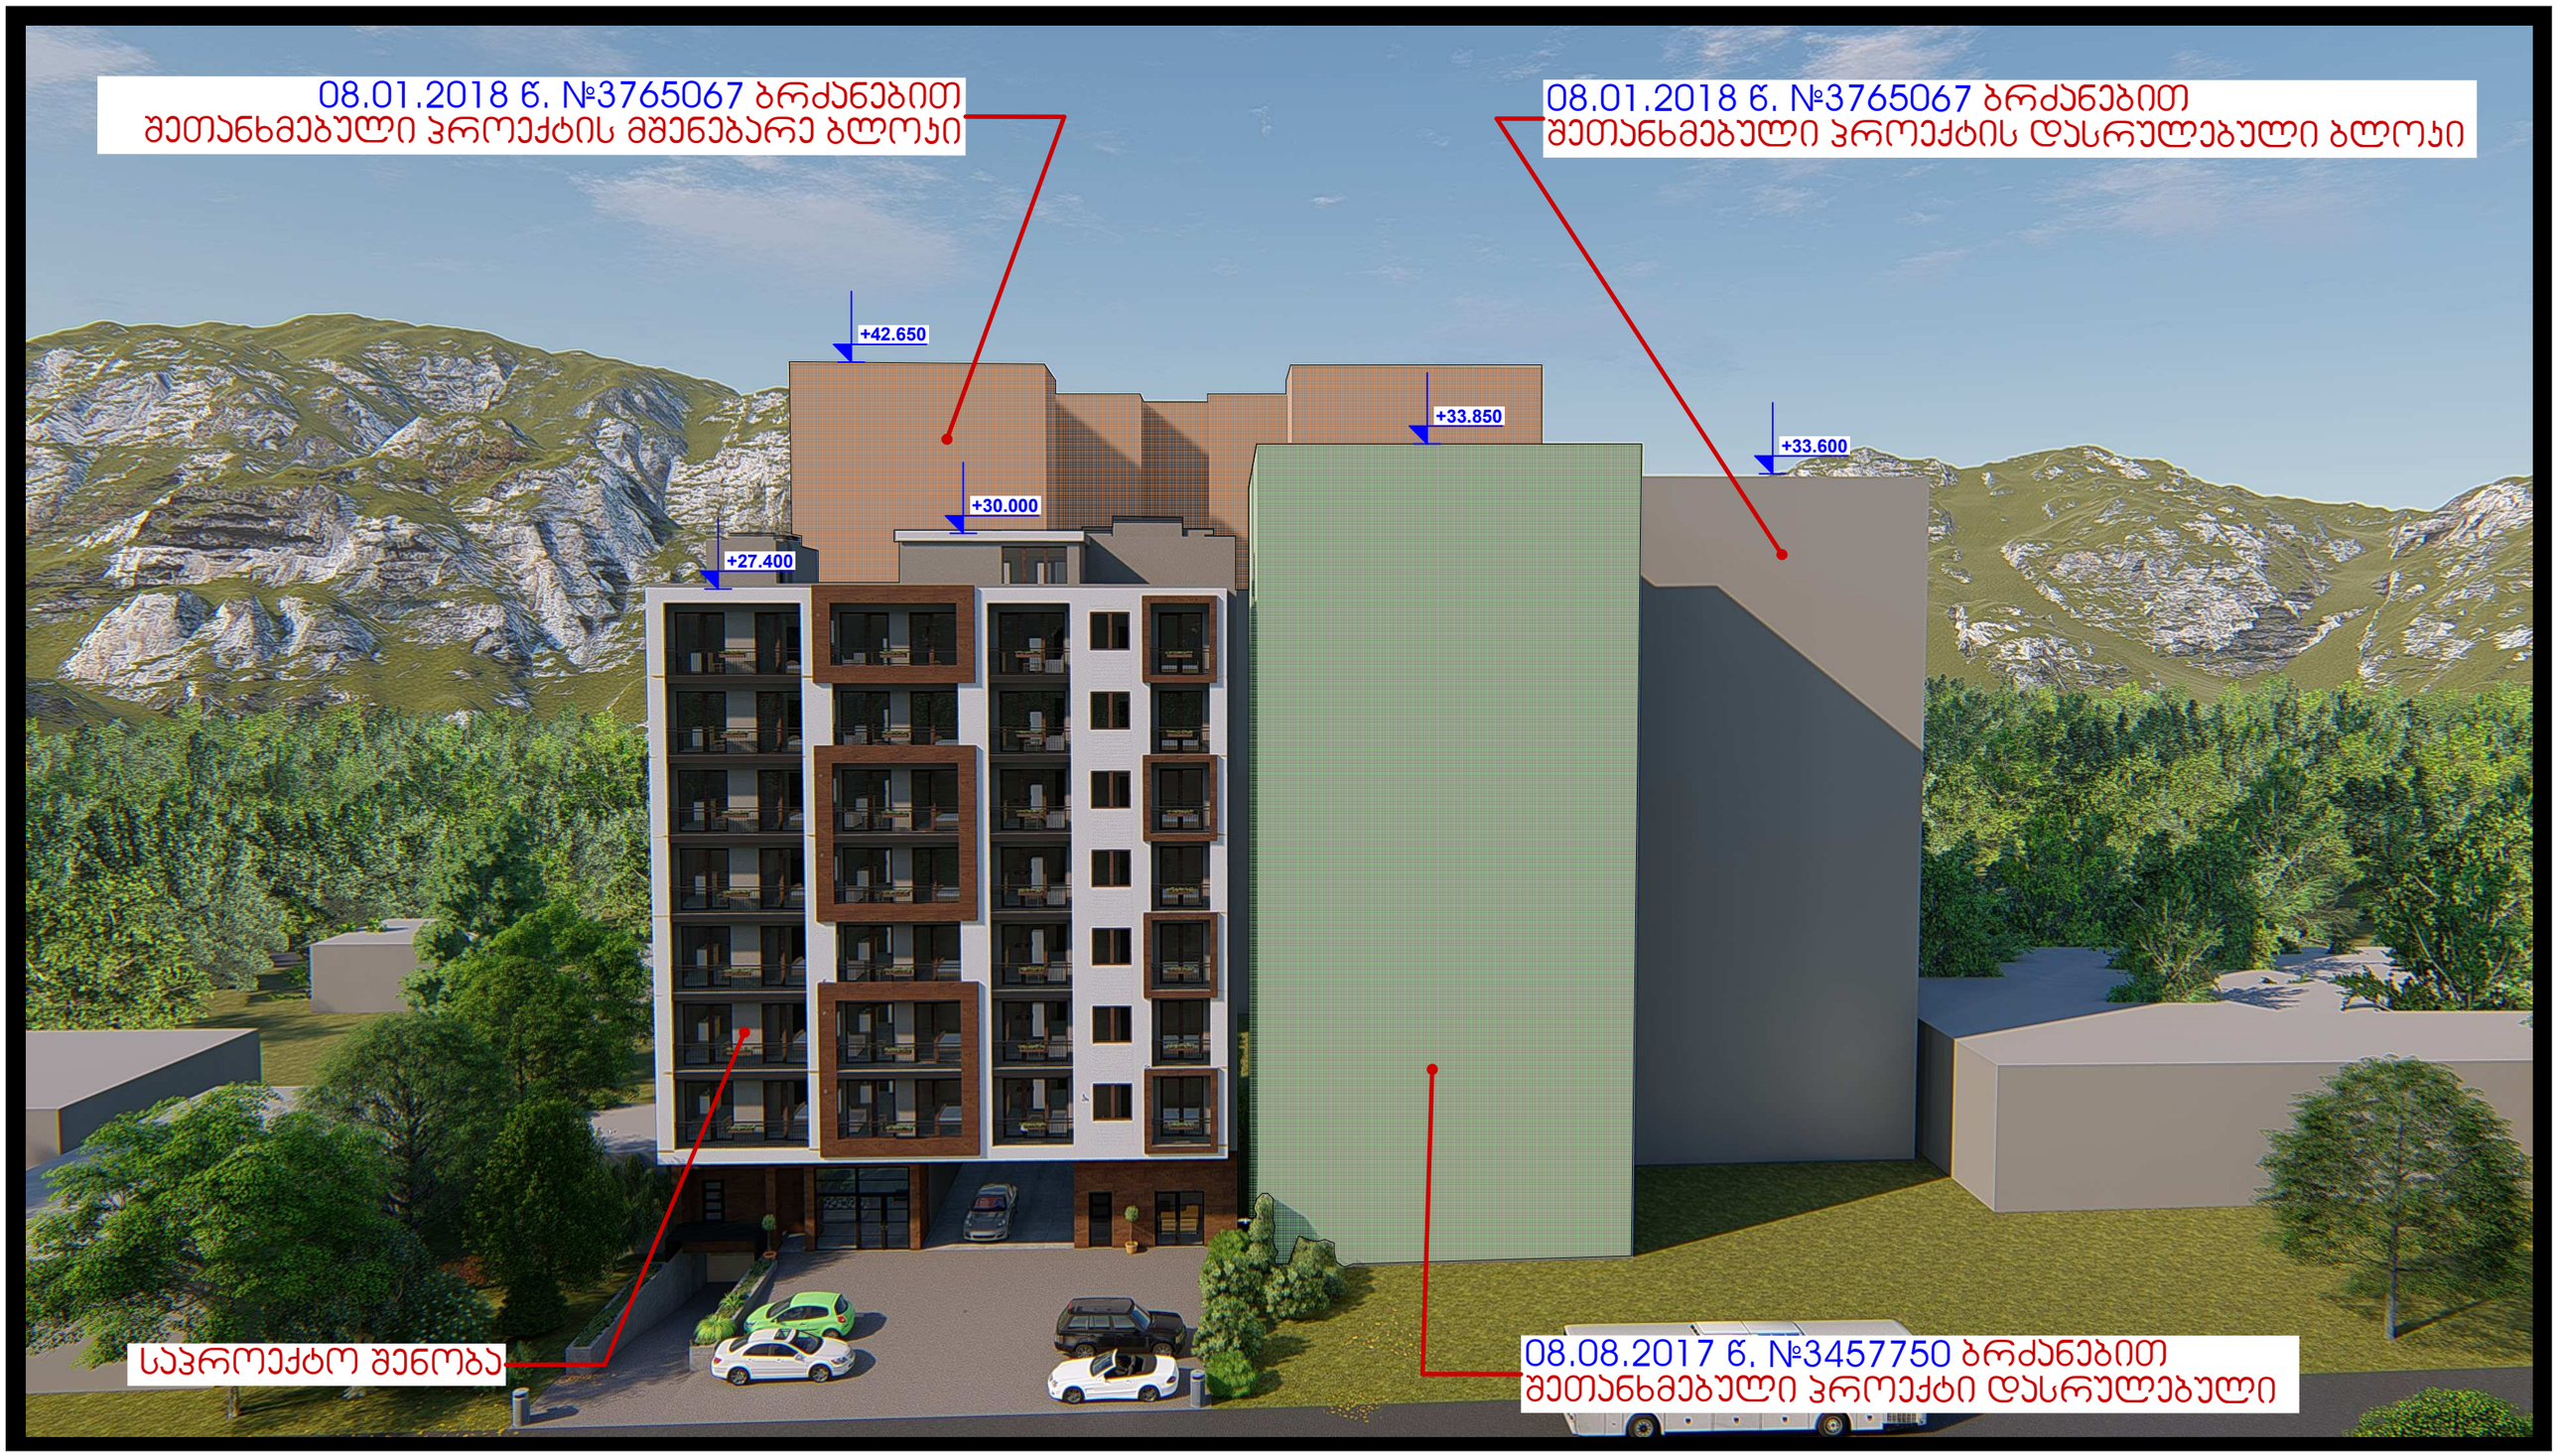
08.01.2018 წ. №3765067 ბრძანებით
შეთანხმებული პროექტის მშენებარე ბლოკი
08.01.2018 წ. №3765067 ბრძანებით
შეთანხმებული პროექტის დასრულებული ბლოკი
+42.650
+30.000
+27.400
+33.850
+33.600
საპროექტო შენობა
08.08.2017 წ. №3457750 ბრძანებით
შეთანხმებული პროექტი დასრულებული

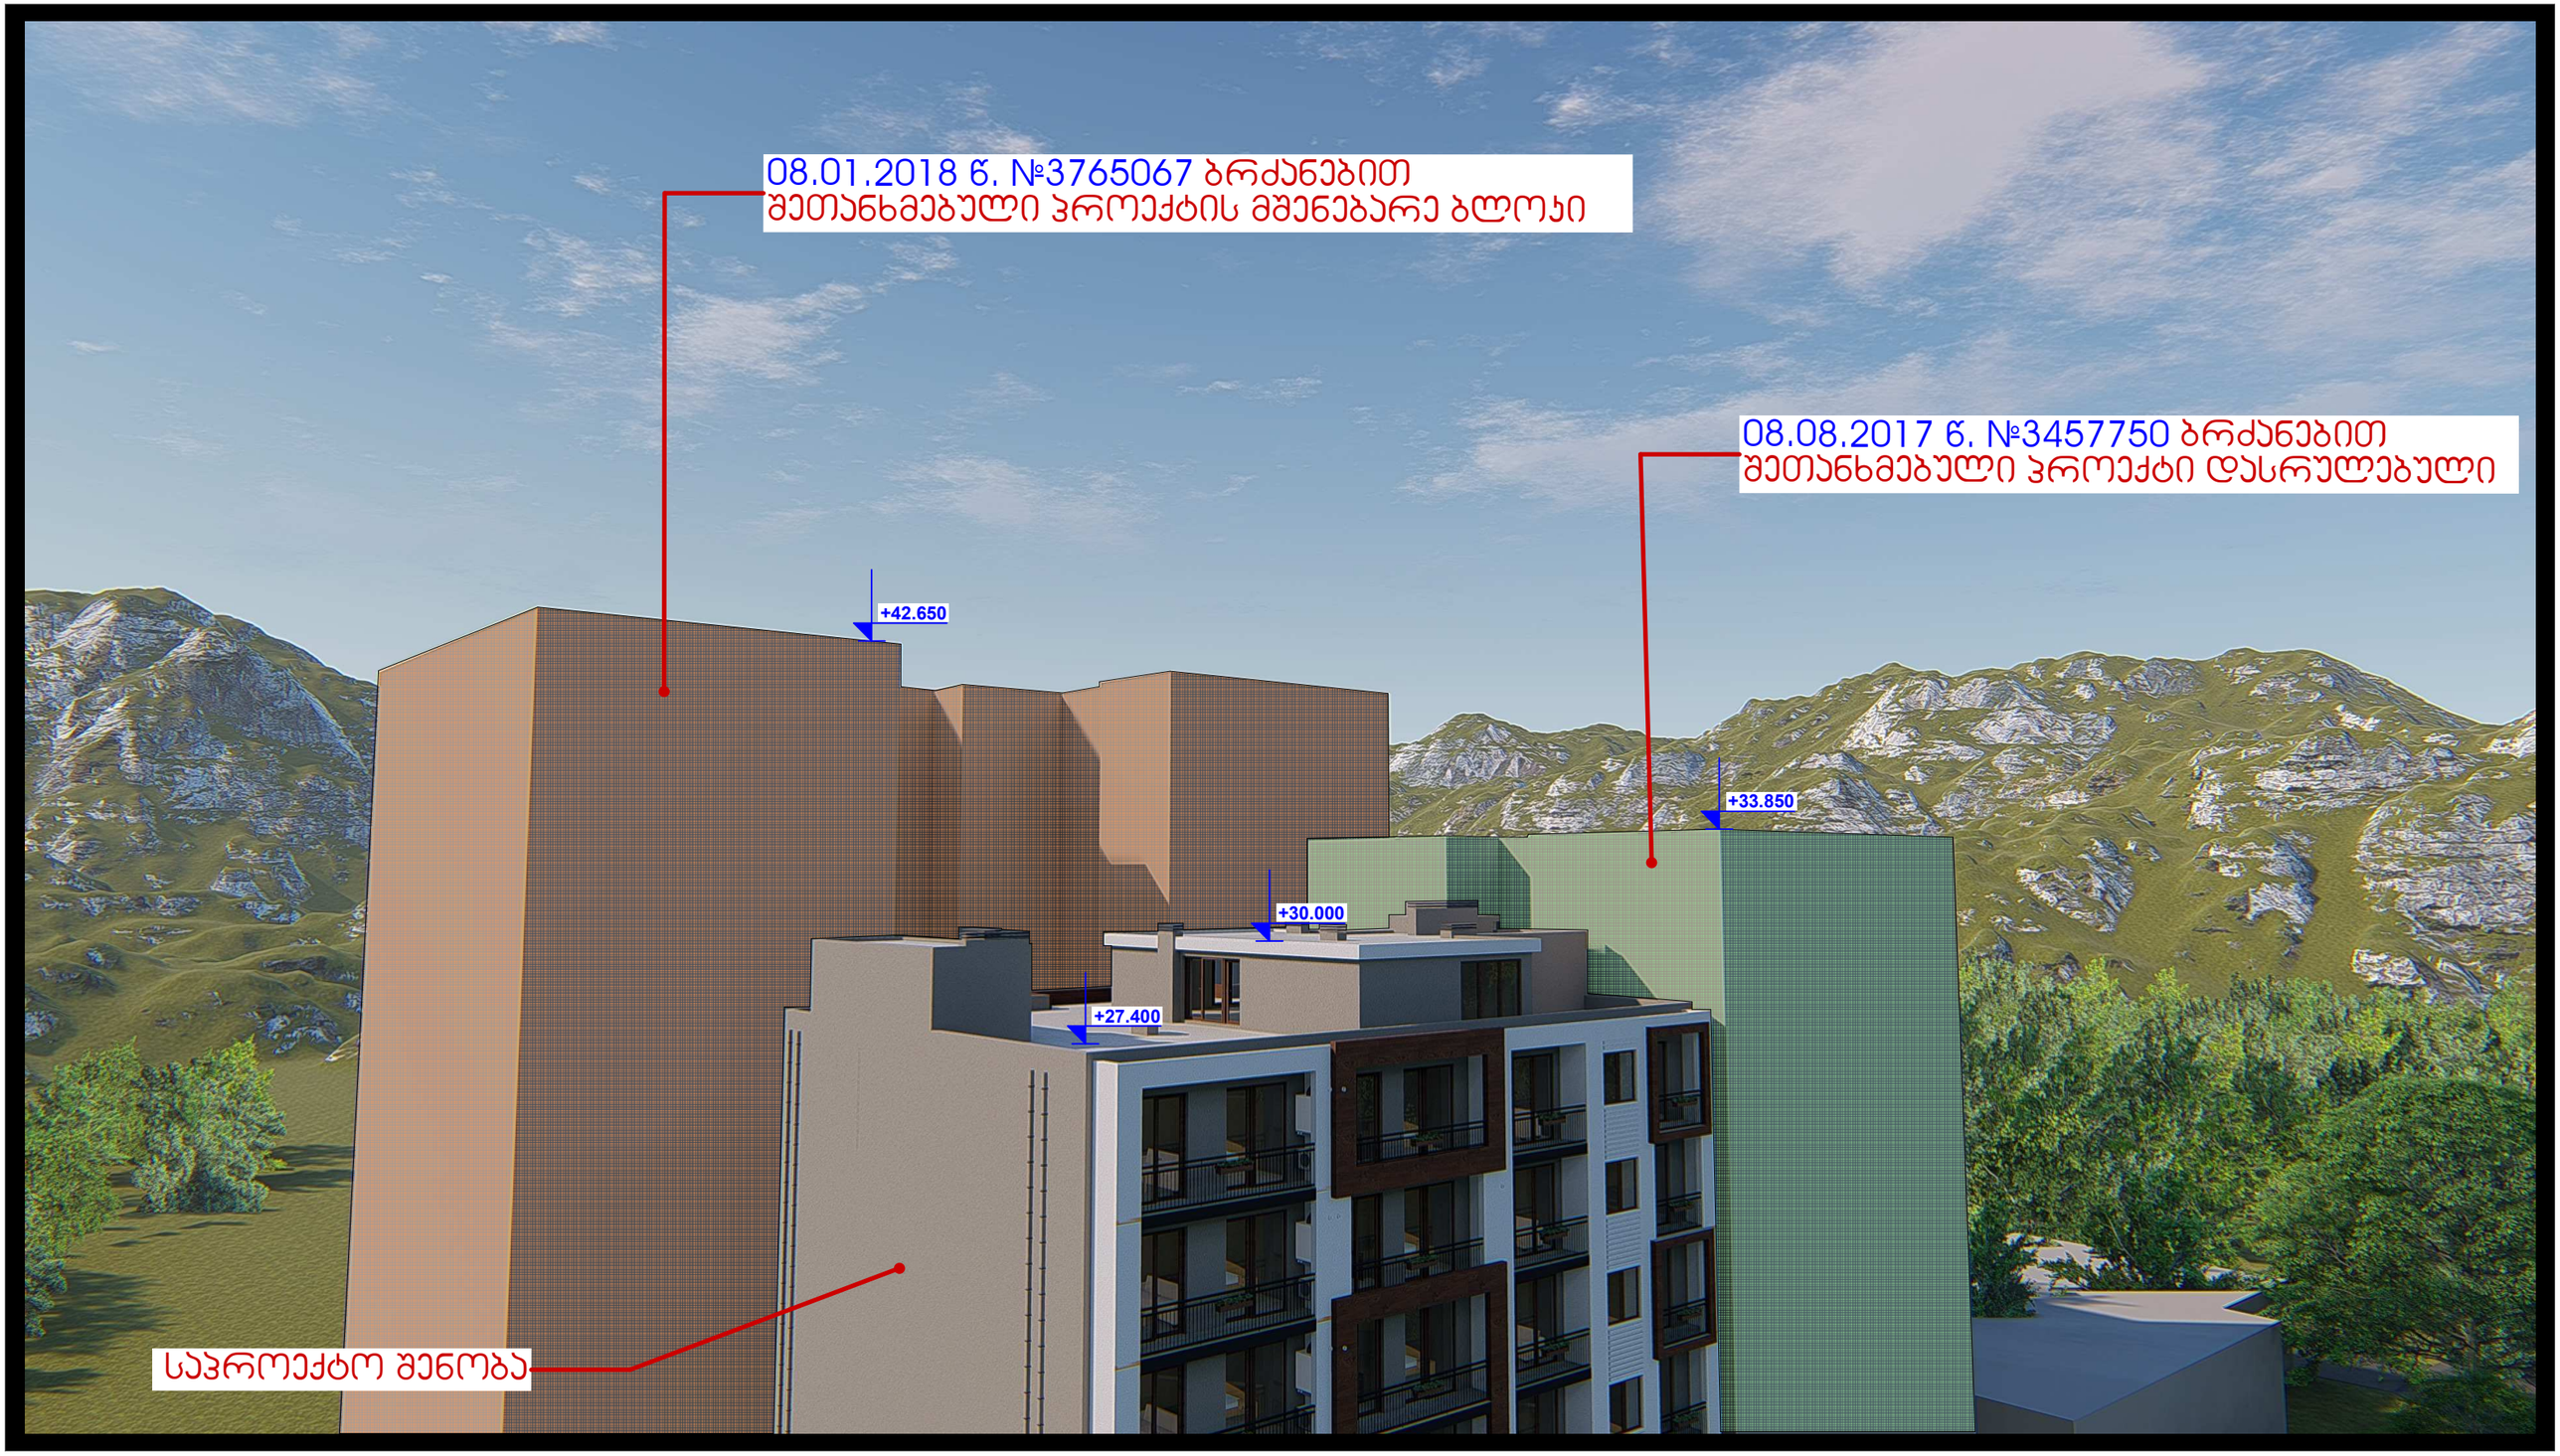
08.01.2018 წ. №3765067 ბრძანებით
შეთანხმებული პროექტის მშენებარე ბლოკი
08.08.2017 წ. №3457750 ბრძანებით
შეთანხმებული პროექტი დასრულებული
+42.650
+33.850
+30.000
+27.400
საპროექტო შენობა

ფოტომონტაჟი



ფოტომონტაჟი

