


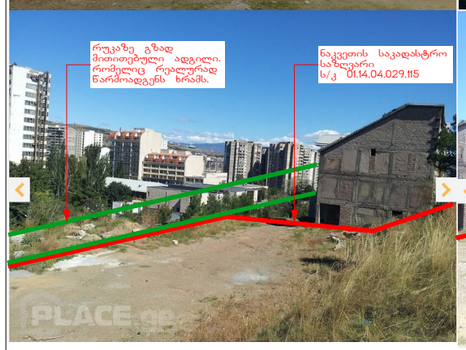











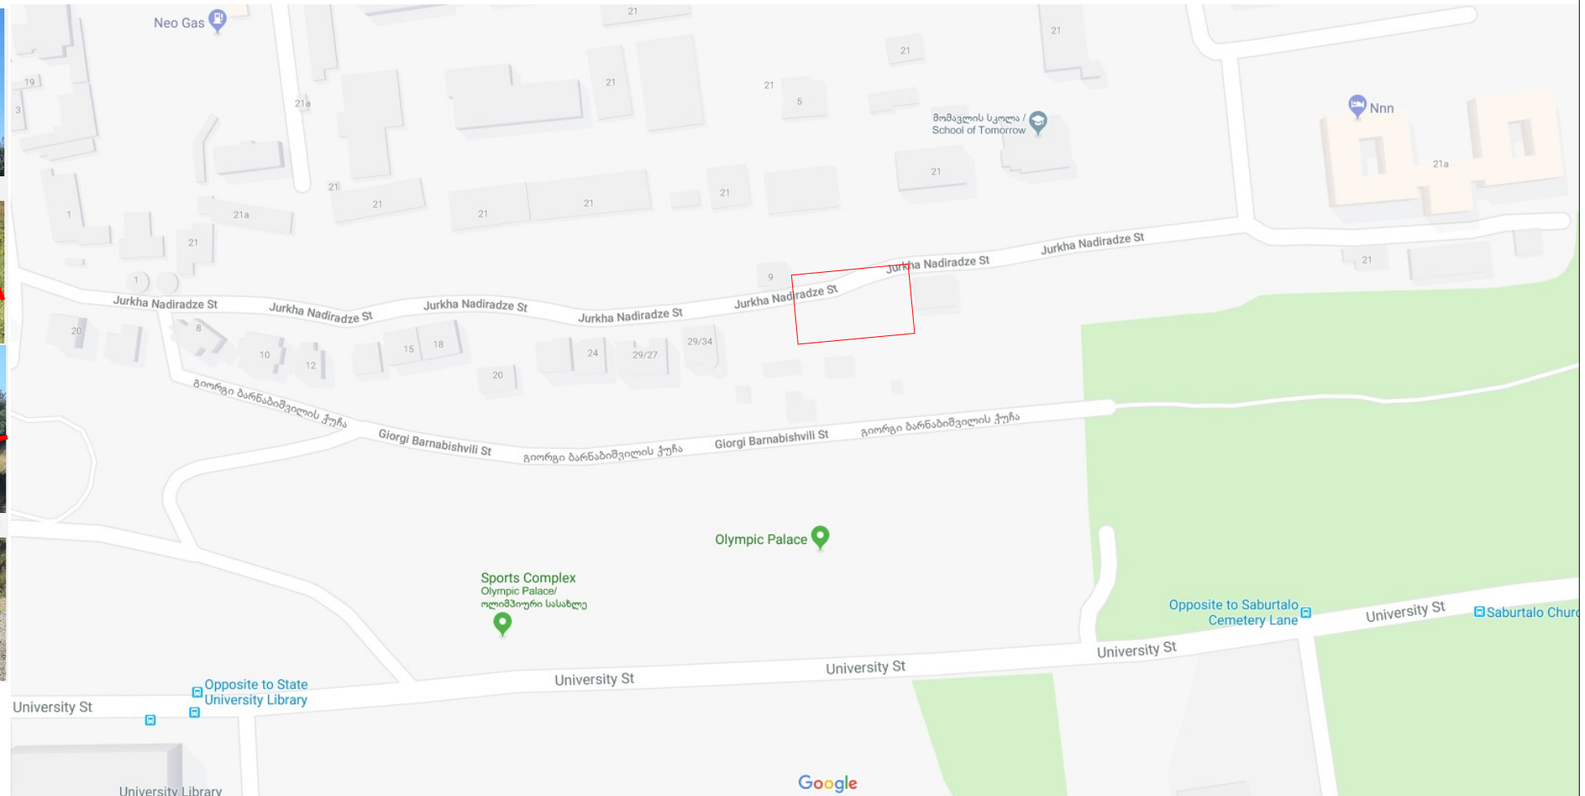

abi GROUP ARCHITECTURE BUILDING IDEAS	საოფისე და საწარმოო ნაგებობა	დამკვეთი: VTB არქიტექტორი: გიორგი შანშიაშვილი 599 225604, gio@abigroup.ge ნინი ლაფაური 595 606560, nini@abigroup.ge	**გენერალური გეგმა**	A2 M1:2000	ფურც.N- 2018 წელი

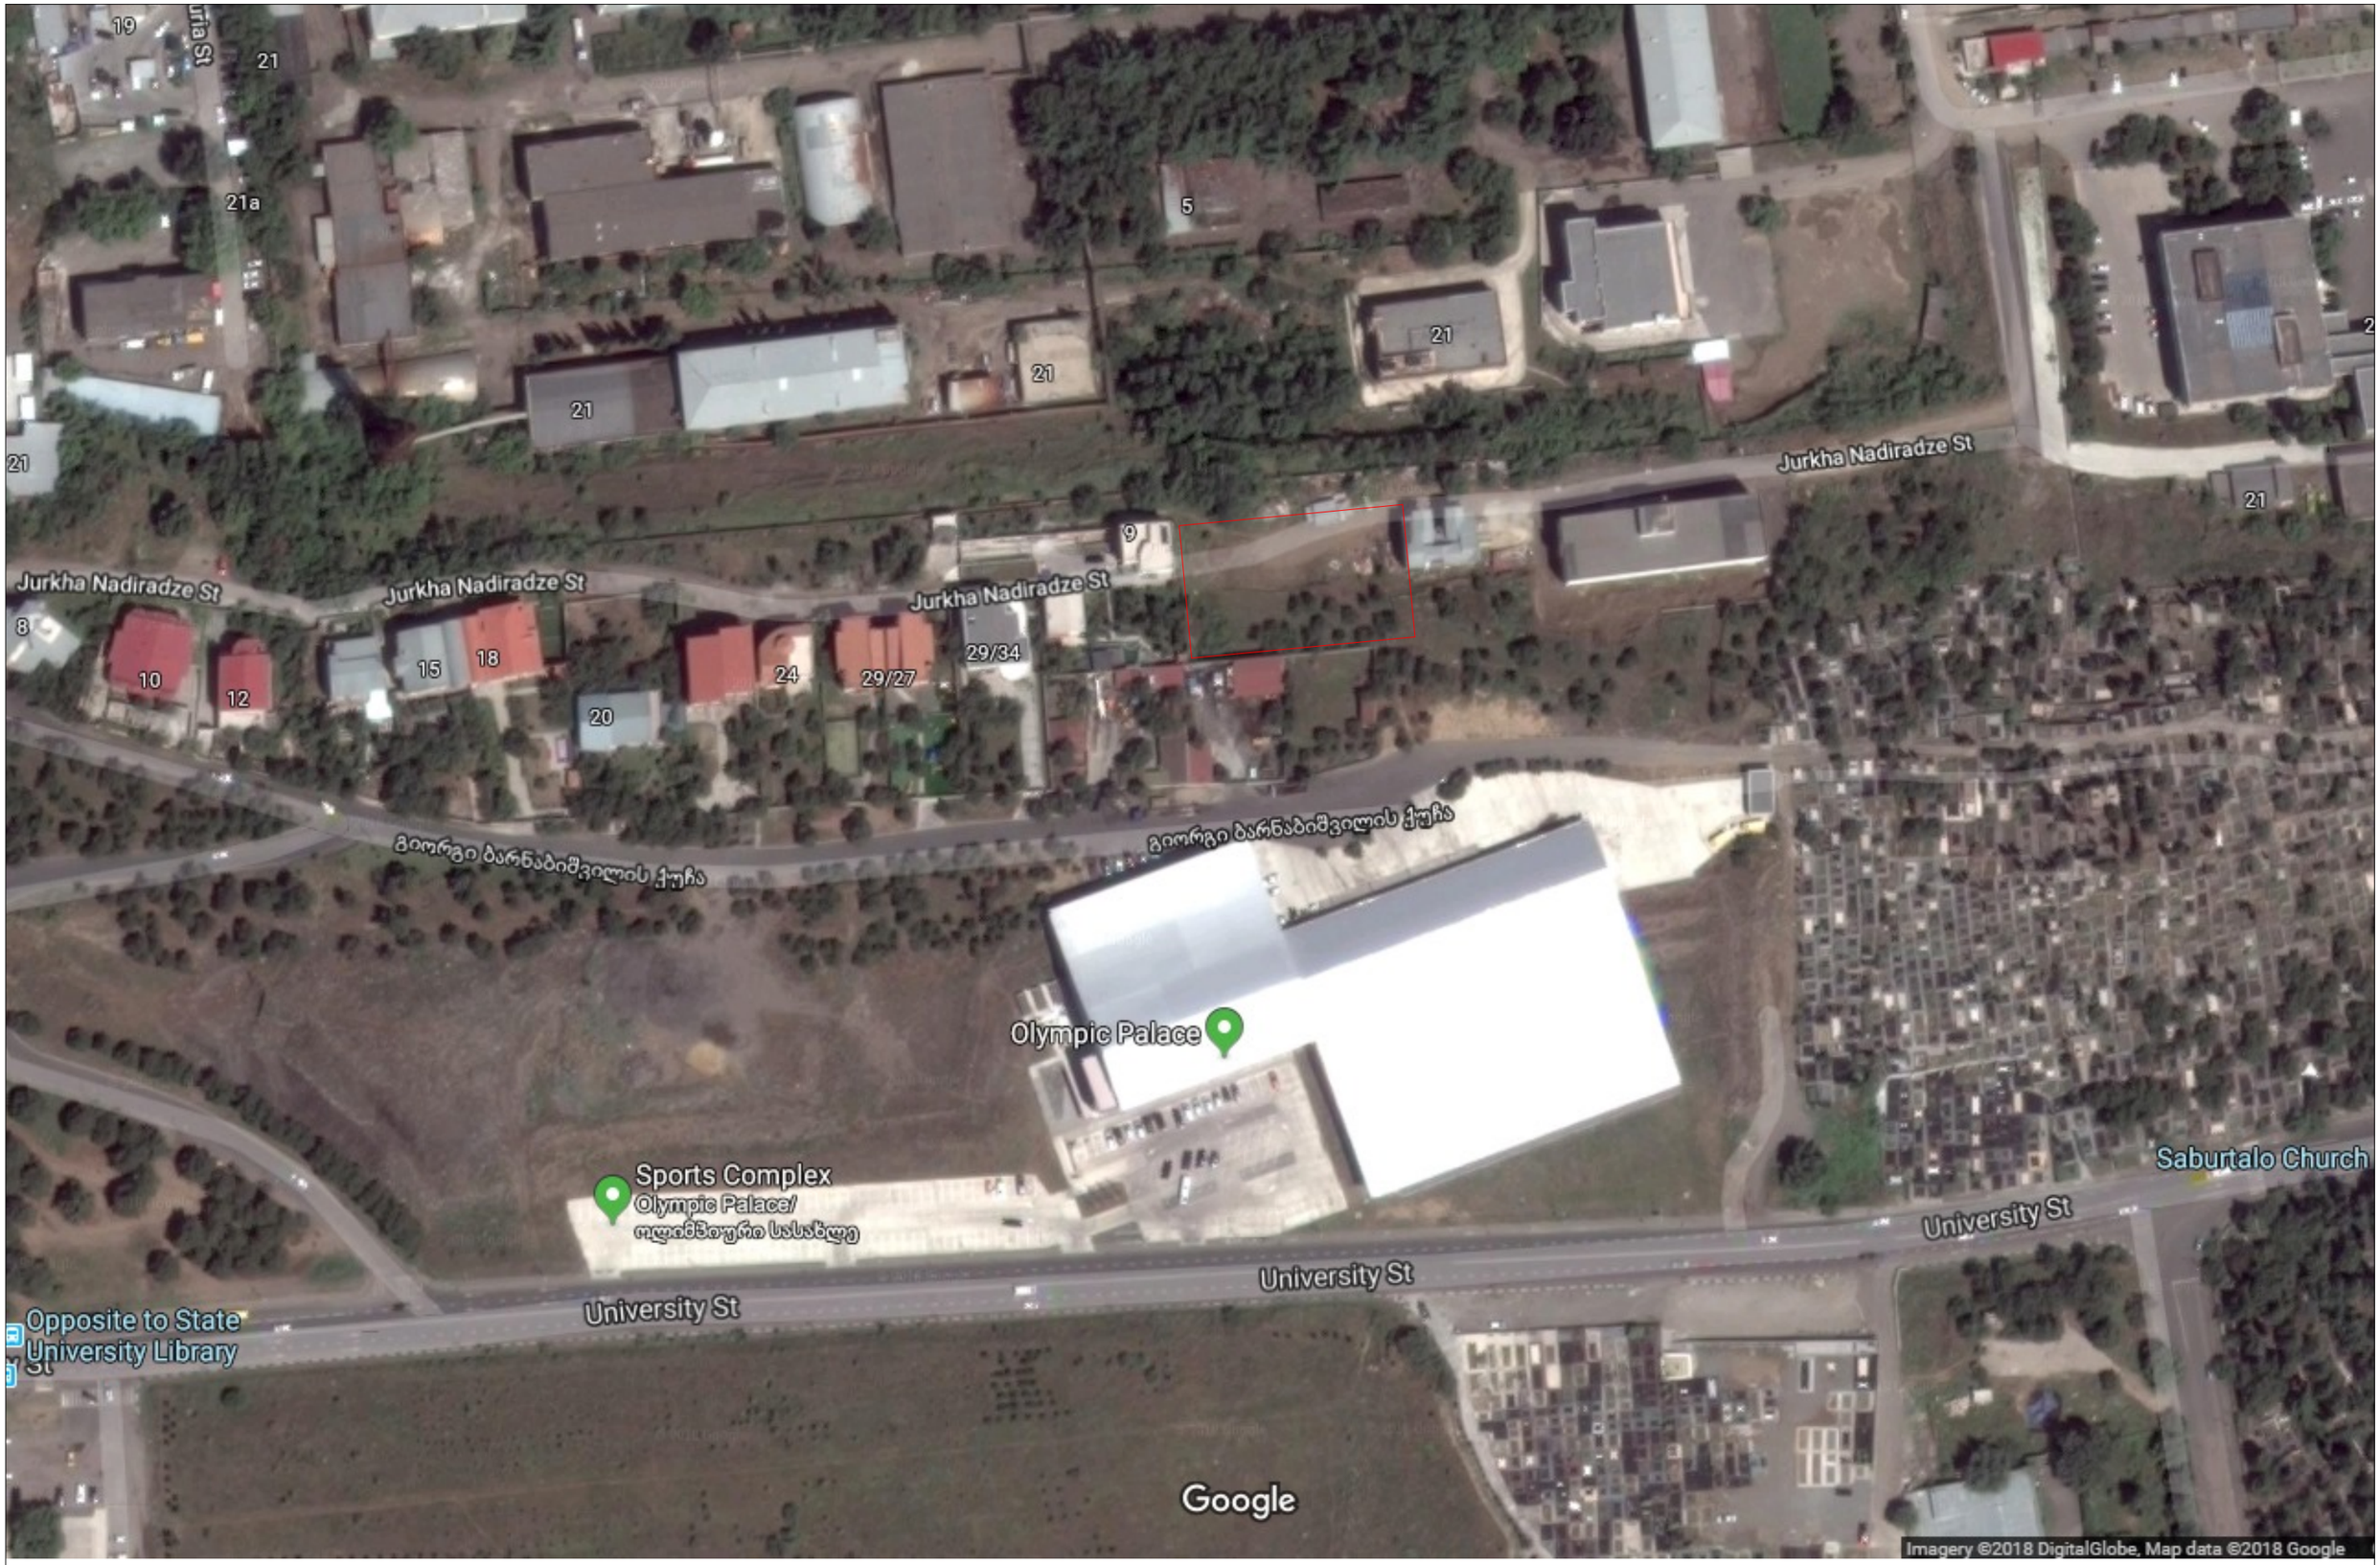

abi GROUP ARCHITECTURE BUILDING IDEAS	საოფისე და საწარმოო ნაგებობა	დამკვეთი: VTB არქიტექტორი: გიორგი შანშიაშვილი 599 225604, gio@abigroup.ge ნინი ლაფაური 595 606560, nini@abigroup.ge	**გენერალური გეგმა**	A2 M1:1000	ფურც.N- 2018 წელი

ნაკვეთის წითელი ხაზი
ს/კ 01.14.04.029.115

სახანძრო მანძანა

1,728.00 m²

Jurkha Nadiradze St

Jurkha Nadi

5

21

21

9

29/34

29/27

24

გიორგი ბარნაბიშვილის ქუჩა

შენობის კონტური/მოშენების ფართი **K1** - 477.76 მ2
შენობის სართულების ჯამური ფართი **K2** - 1363.60 მ2
შენობის 0.00 შეესაბამება აფსოლიტურ ნიშნულს +520.50 მ
შენობის მაქსიმალური სიმაღლე - 13.80 მ

abi GROUP ARCHITECTURE BUILDING IDEAS	საოფისე და საწარმოო ნაგებობა	დამკვეთი: VTB არქიტექტორი: გიორგი შანშიაშვილი 599 225604, gio@abigroup.ge ნინი ლაფაური 595 606560, nini@abigroup.ge	**გენერალური გეგმა**	A2 M1:500	ფურც.N- 2018 წელი