
ფასადი 7-1ღეძებში

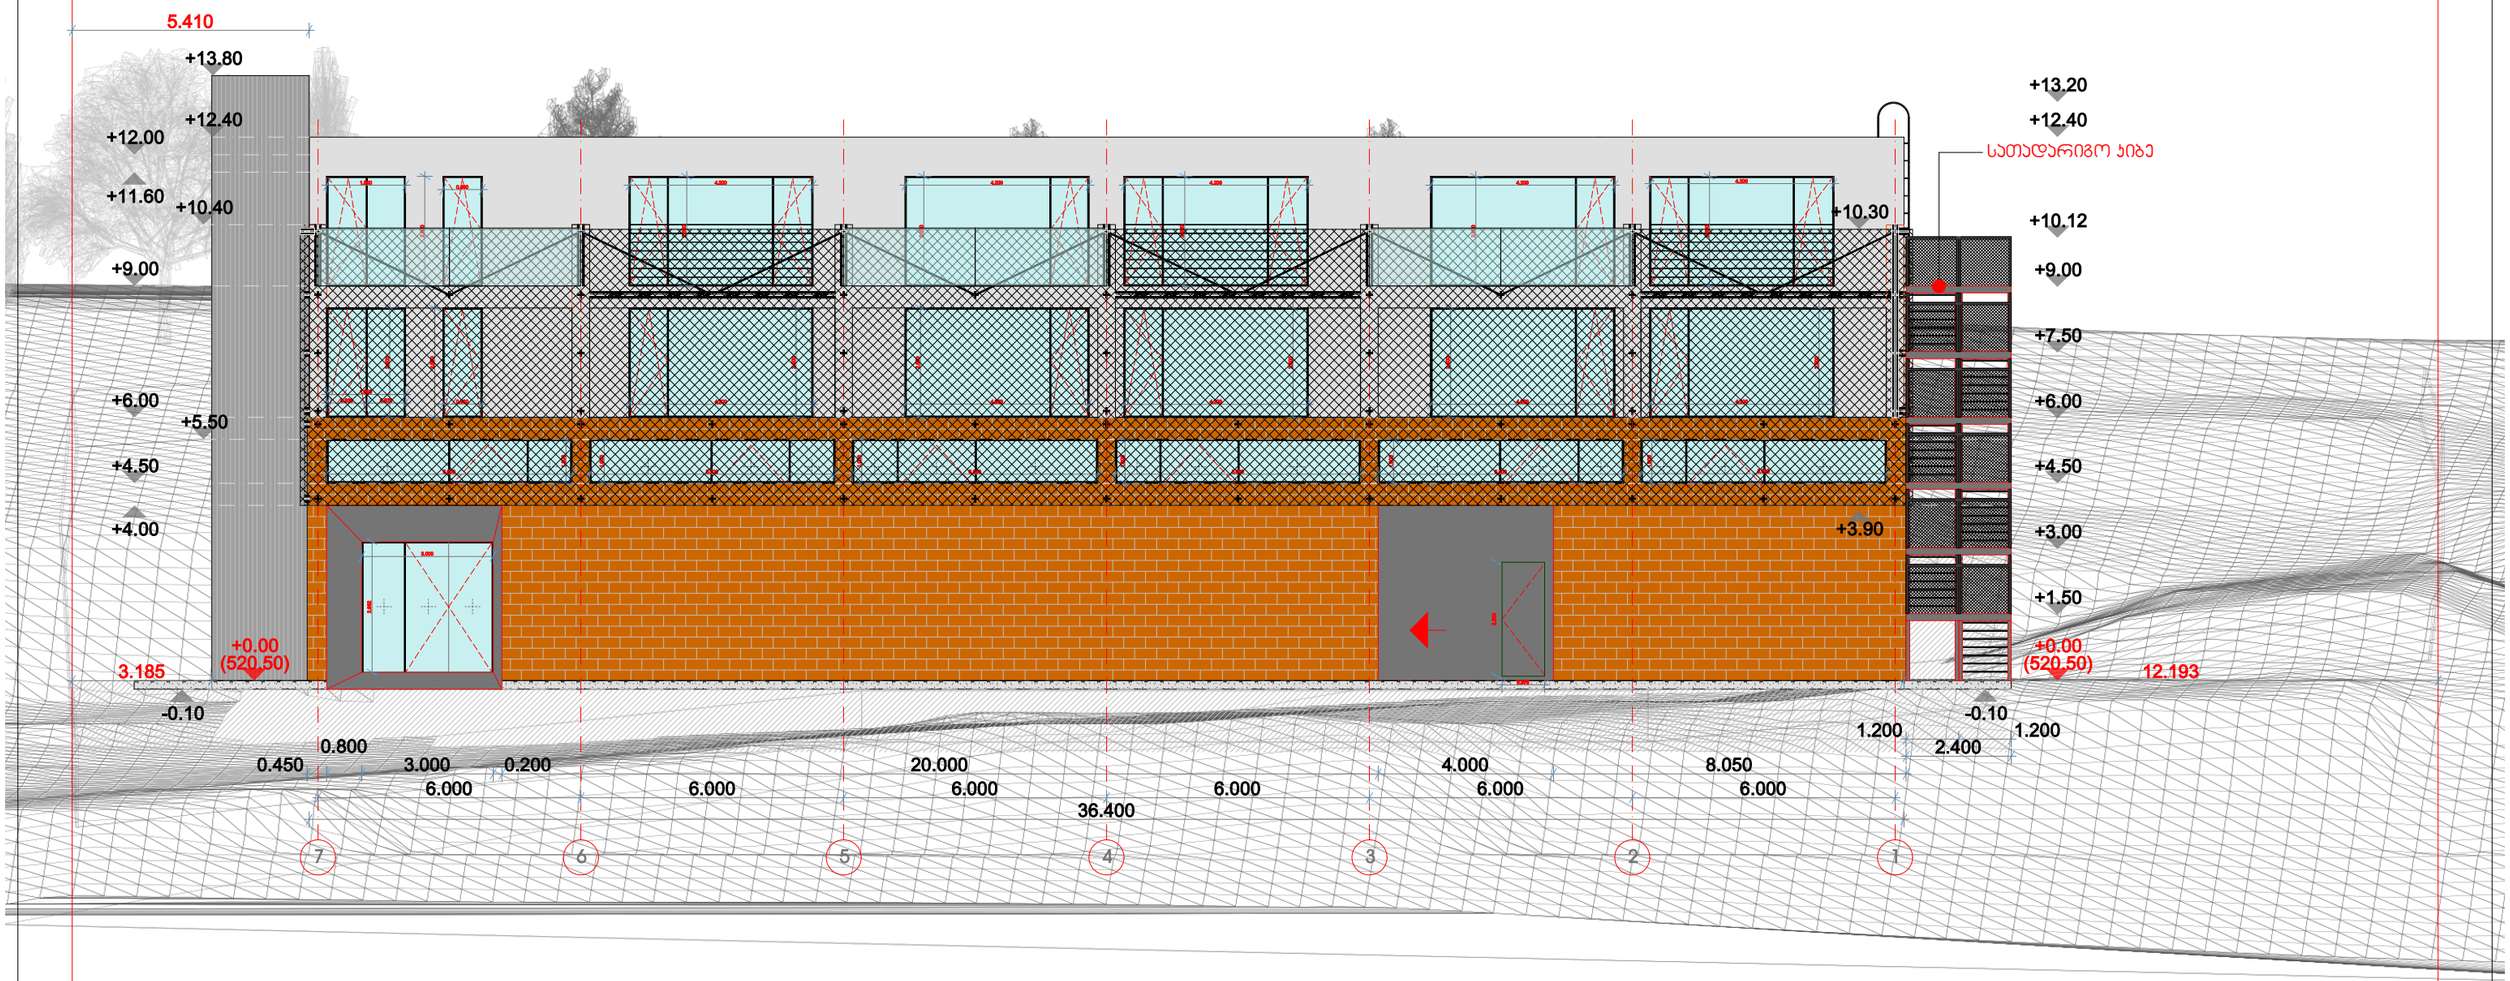


abi GROUP ARCHITECTURE BUILDING IDEAS	საოფისე და საწარმოო ნაგებობა	დამკვეთი: VTB არქიტექტორი: გიორგი შანშიაშვილი 599 225604, gio@abigroup.ge ნინი ლაფაური 595 606560, nini@abigroup.ge	ფასადი 7-1ღეძებში	A2 M1:100	ფურც.N- 2018 წელი

ნაჯვეთის საზღვარი
ს/ა 01.14.04.029.115

ნაჯვეთის საზღვარი
ს/ა 01.14.04.029.115

გზის ცენტრი

ფასადი გ-ა ღერძებში

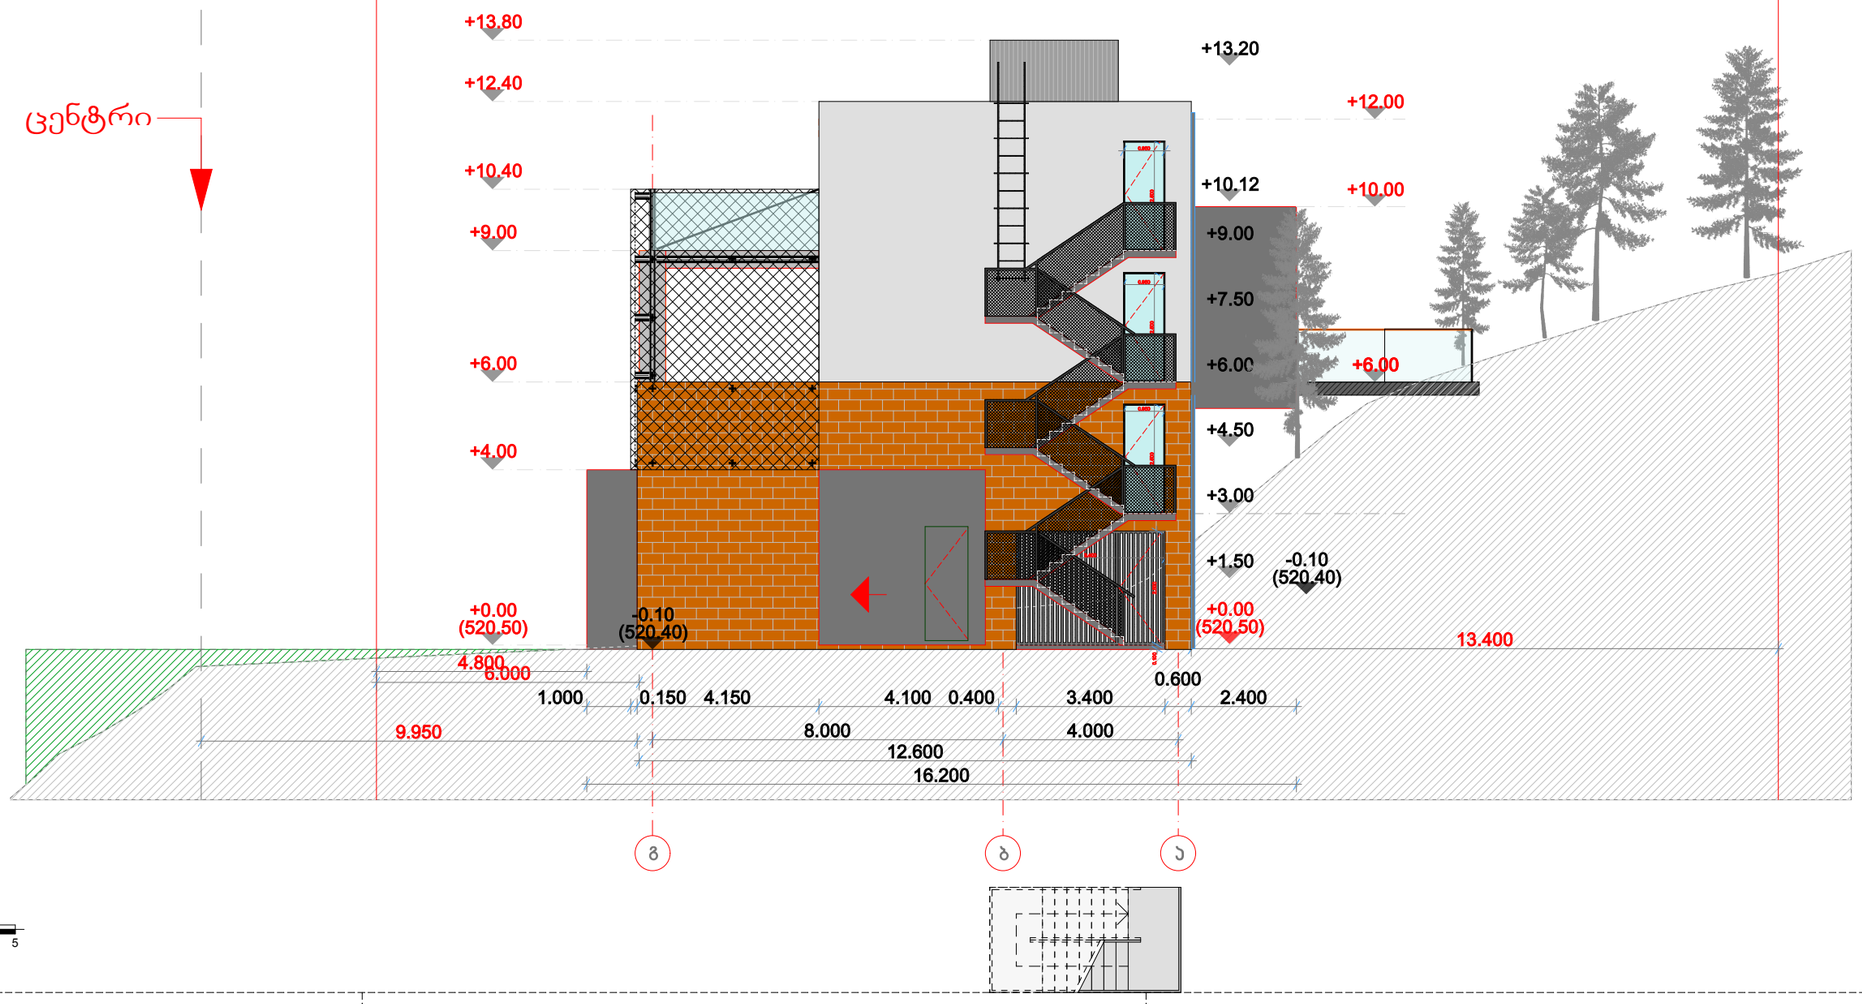


abi GROUP ARCHITECTURE BUILDING IDEAS	საოფისე და საწარმოო ნაგებობა	დამკვეთი: VTB არქიტექტორი: გიორგი შანშიაშვილი 599 225604, gio@abigroup.ge ნინი ლაფაური 595 606560, nini@abigroup.ge	**ფასადი გ-ა ღერძებში**	A2 M1:100	ფურც.N- 2018 წელი

ნაკვეთის საზღვარი
ს/კ 01.14.04.029.115

ნაკვეთის საზღვარი


ფასადი 1-7 ღენძებში

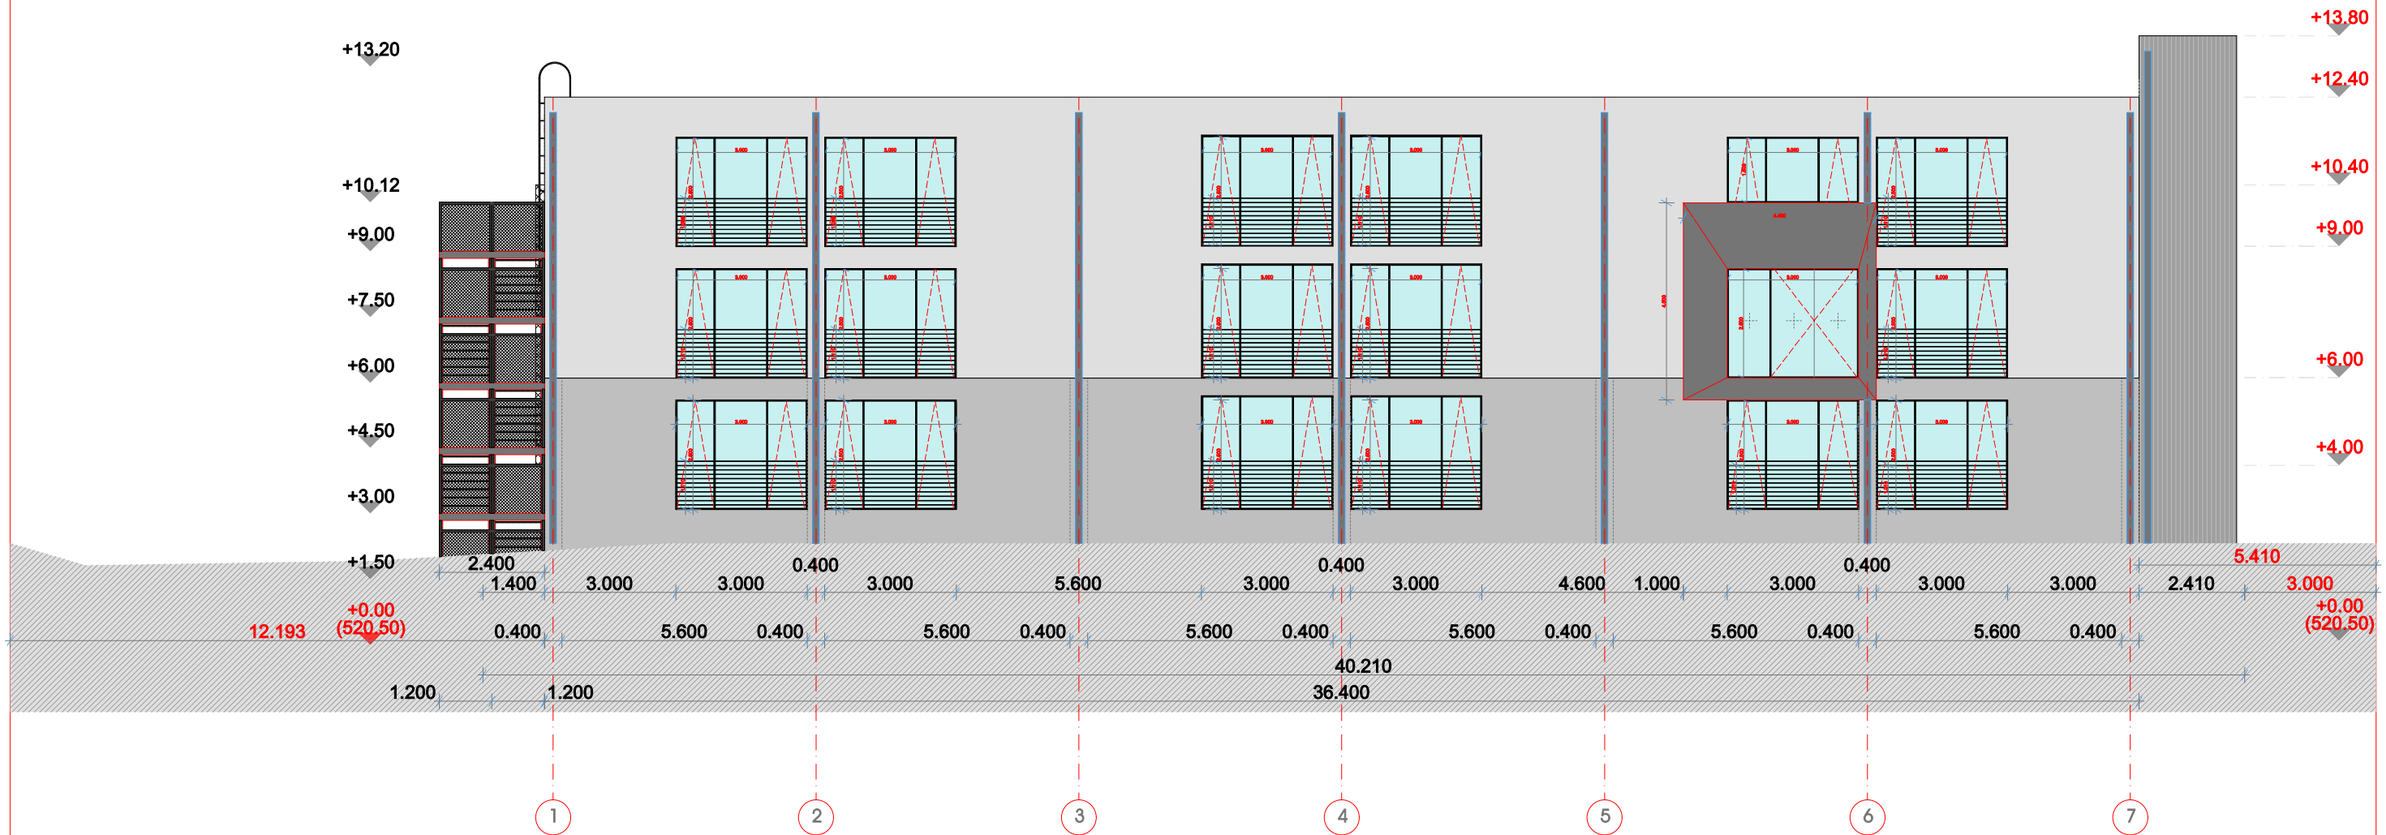

0 1 2 3 4 5

abi GROUP ARCHITECTURE BUILDING IDEAS	საოფისე და საწარმოო ნაგებობა	დამკვეთი: VTB არქიტექტორი: გიორგი შანშიაშვილი 599 225604, gio@abigroup.ge ნინი ლაფაური 595 606560, nini@abigroup.ge	**ფასადი 1-7 ღენძებში**	A2 M1:100	ფურც.N- 2018 წელი

ფასადი ა-გ ღერძებში

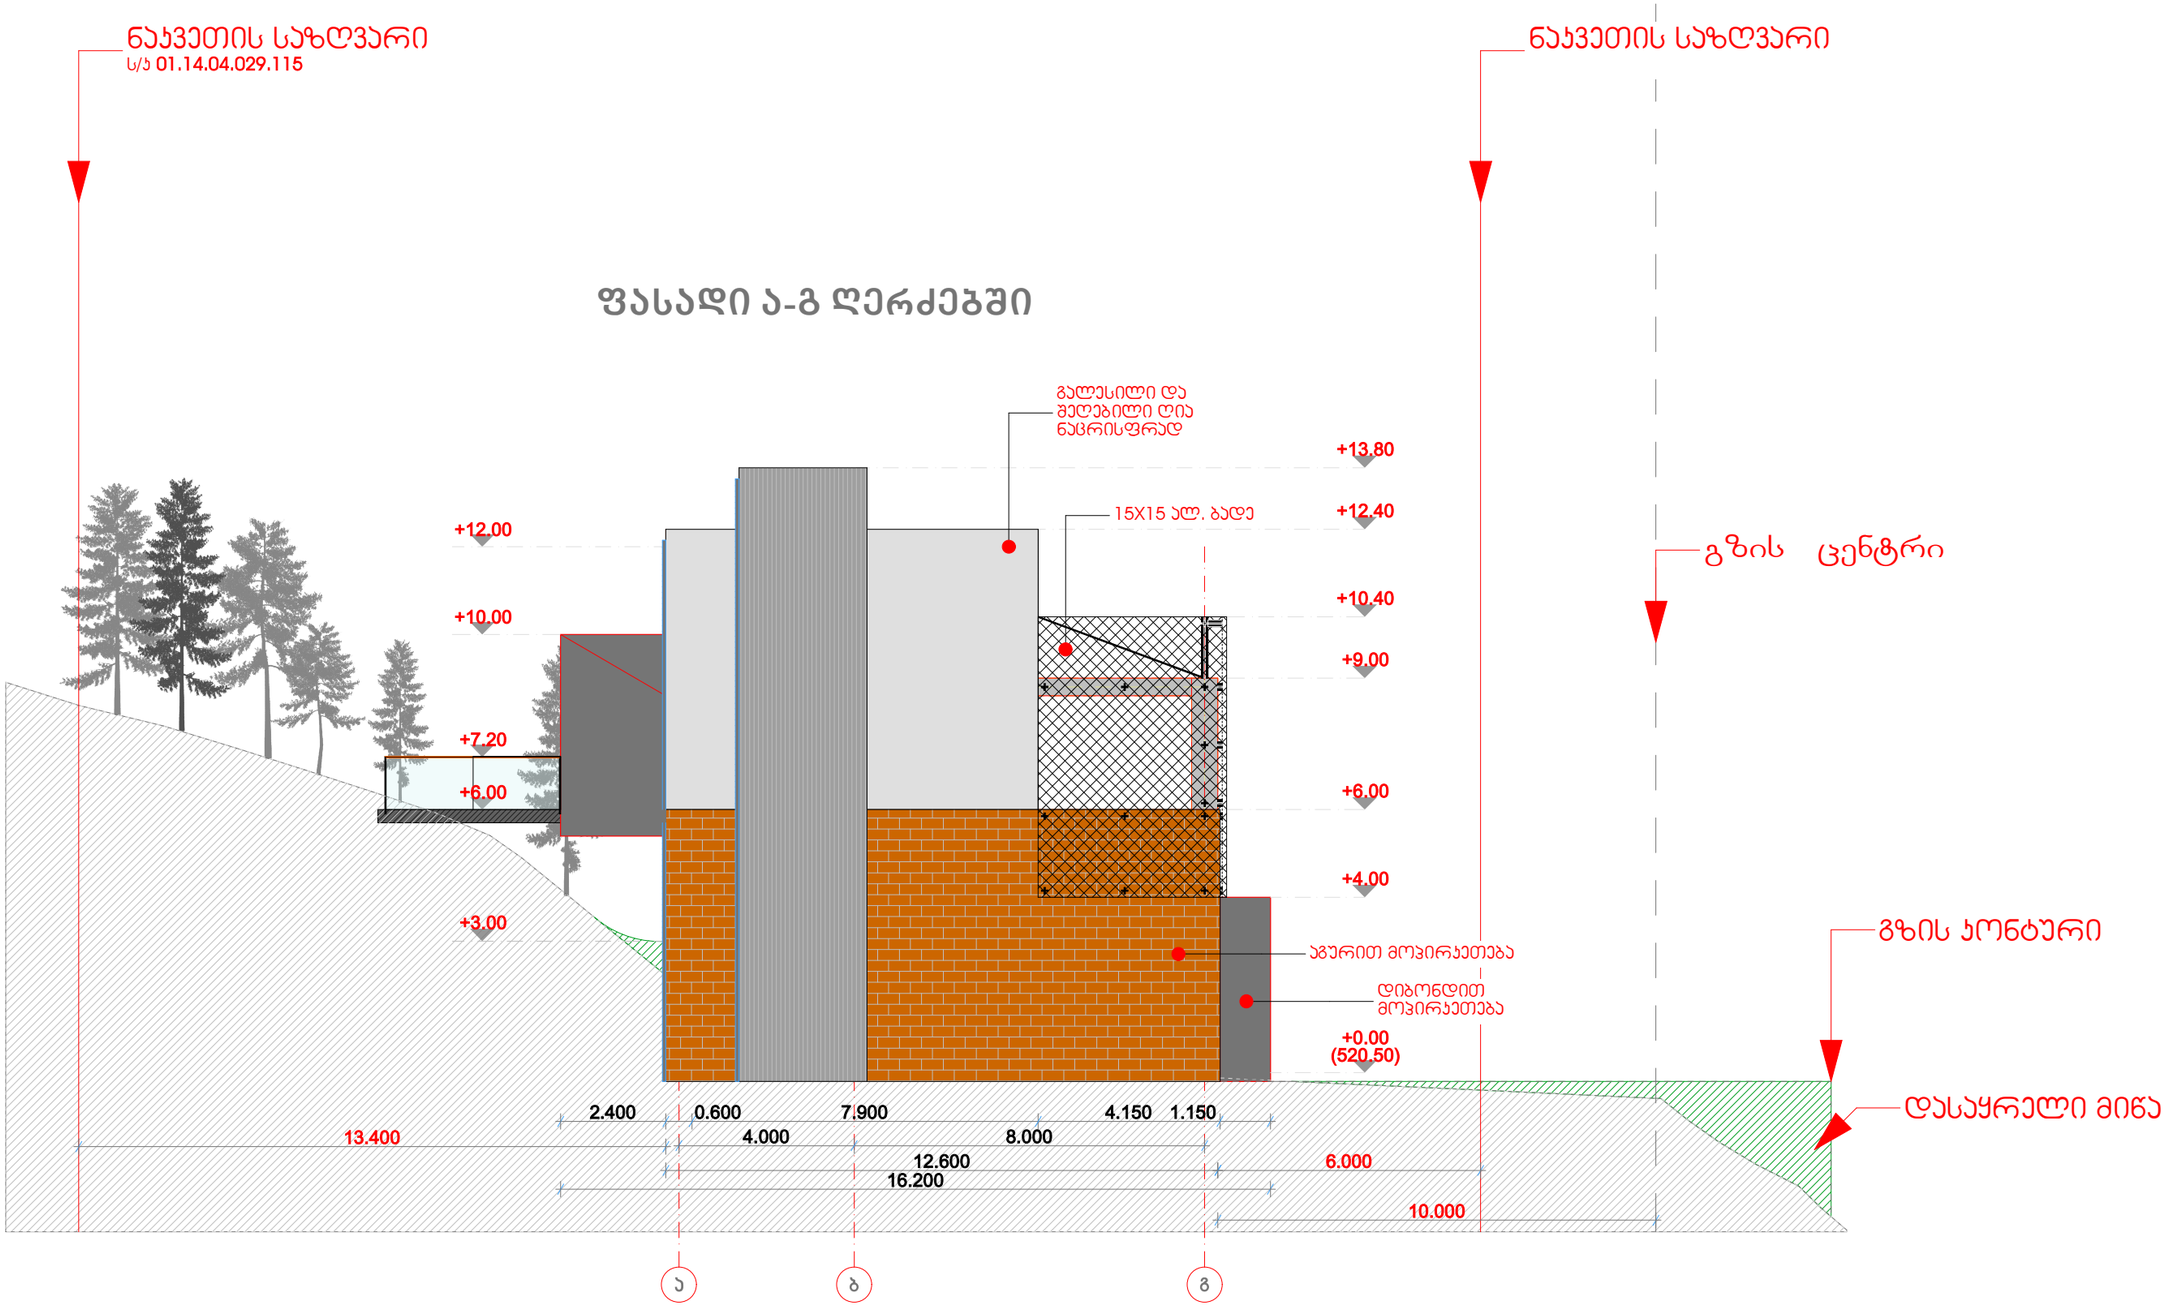

abi GROUP ARCHITECTURE BUILDING IDEAS	საოფისე და საწარმოო ნაგებობა	დამკვეთი: VTB არქიტექტორი: გიორგი შანშიაშვილი 599 225604, gio@abigroup.ge ნინი ლაფაური 595 606560, nini@abigroup.ge	**ფასადი ა-გ ღერძებში**	A2 M1:100	ფურც.N- 2018 წელი