

ქ. თბილისი, სანდროეულის ქ. №2-სა და ვაჟა-ფშაველას გამზირის გადაკვეთა


(ქალაქგეგმარებითი პარამეტრების მატების დასაბუთების ალბომი)

თბილისი 2017

საპროექტო ტერიტორია



ფუნქციური ზონების რუქა

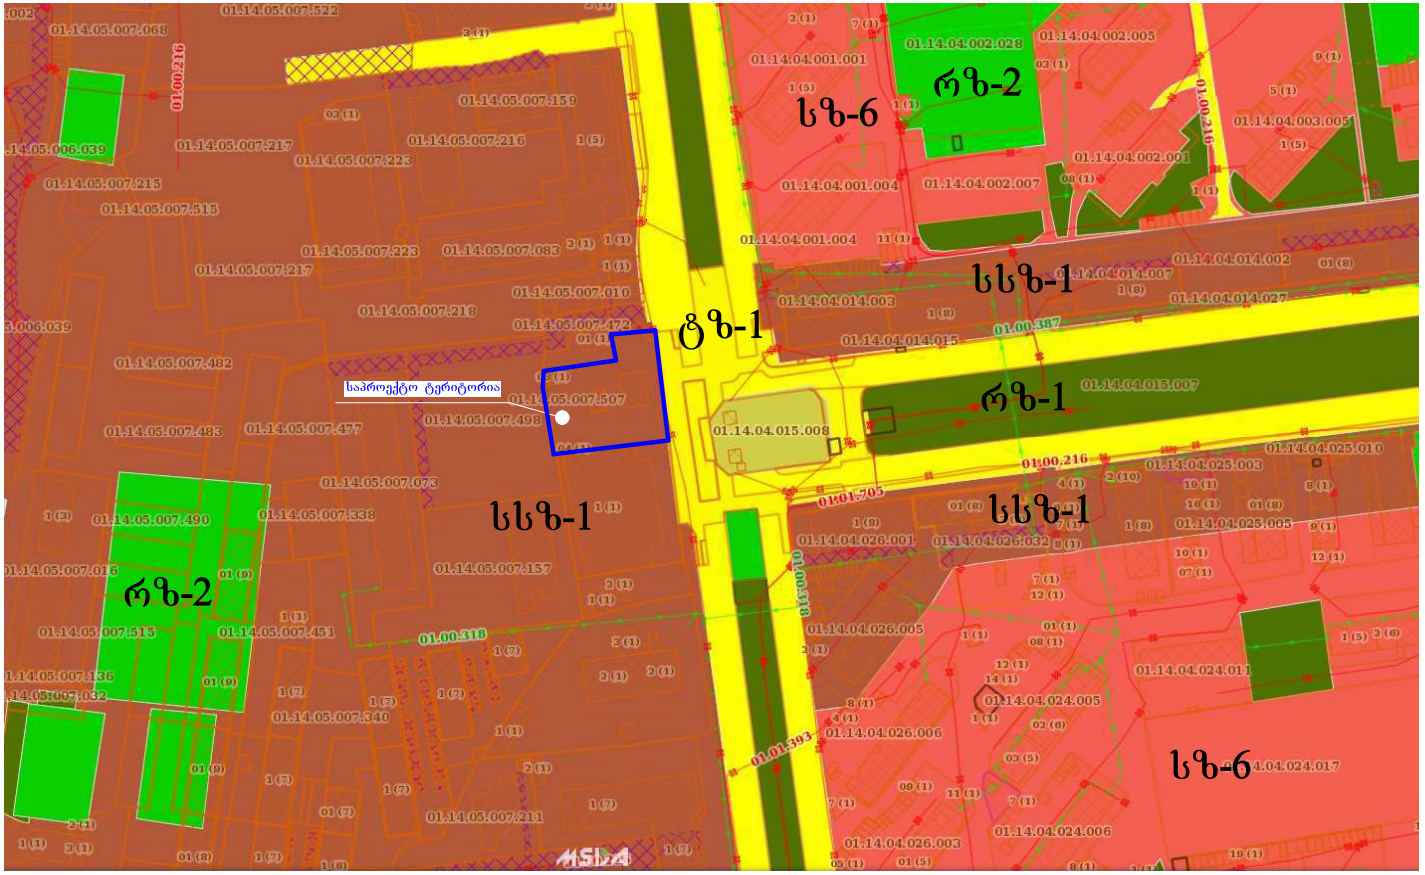

მიმდებარე ტერიტორიაზე გაცემული
გეგმარებითი დავალება



მიმდებარე ტერიტორიის მიმდინარე და შეთანხმების სტადიაში მქონე პროექტები



არსებული ტერიტორიის ფოტო



მრავალბინია, მრავალფუნქციური
საცხოვრებელი სახლის ესკიზი



მრავალბინია, მრავალფუნქციური
საცხოვრებელი სახლის ესკიზი



მრავალბინია, მრავალფუნქციური
საცხოვრებელი სახლის ესკიზი



საქართველოს

ქ. თბილისის მერია

სსიპ თბილისის არქიტექტურის სამსახური


ქ. თბილისი, სანდრო ეულის ქ. №42-სა და ვაჟა-ფშაველას გამზირის გადაკვეთაზე, 2239 კვ.მ
არასასოფლო-სამეურნეო დანიშნულების მიწის ნაკვეთის
ბ ე ბ მ ა
საფუძველი:

სამსახურის უფროსი

/გ. გოგოლაშვილი /.


სიტუაციური სქემა

მ. 1:2000

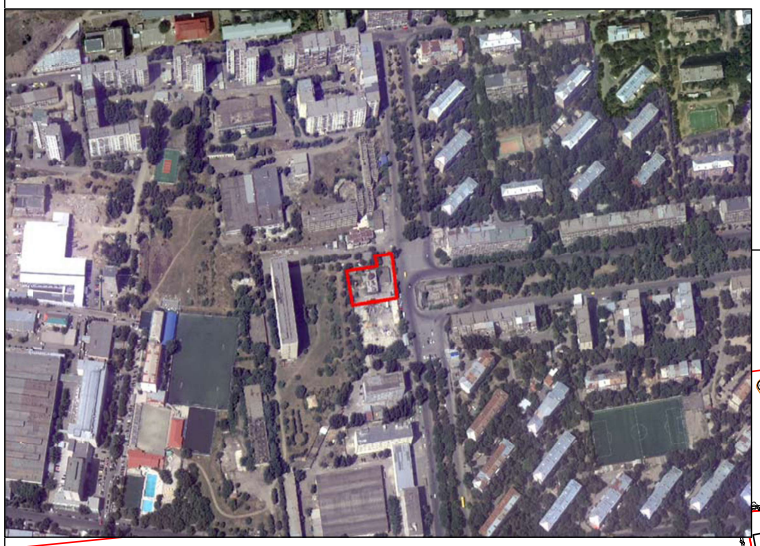

ქალაქბეგმარების განყოფილება

განყოფილების უფროსი:		ნ. გვენცაძე
მთავარი სპეციალისტი:		
საინვესტიციო განყოფილება		
განყოფილების უფროსი:		
მთავარი სპეციალისტი:		
მიწის ნაკვეთის ფუნქცია და ქალაქმშენებლობითი პირობების პარამეტრები		

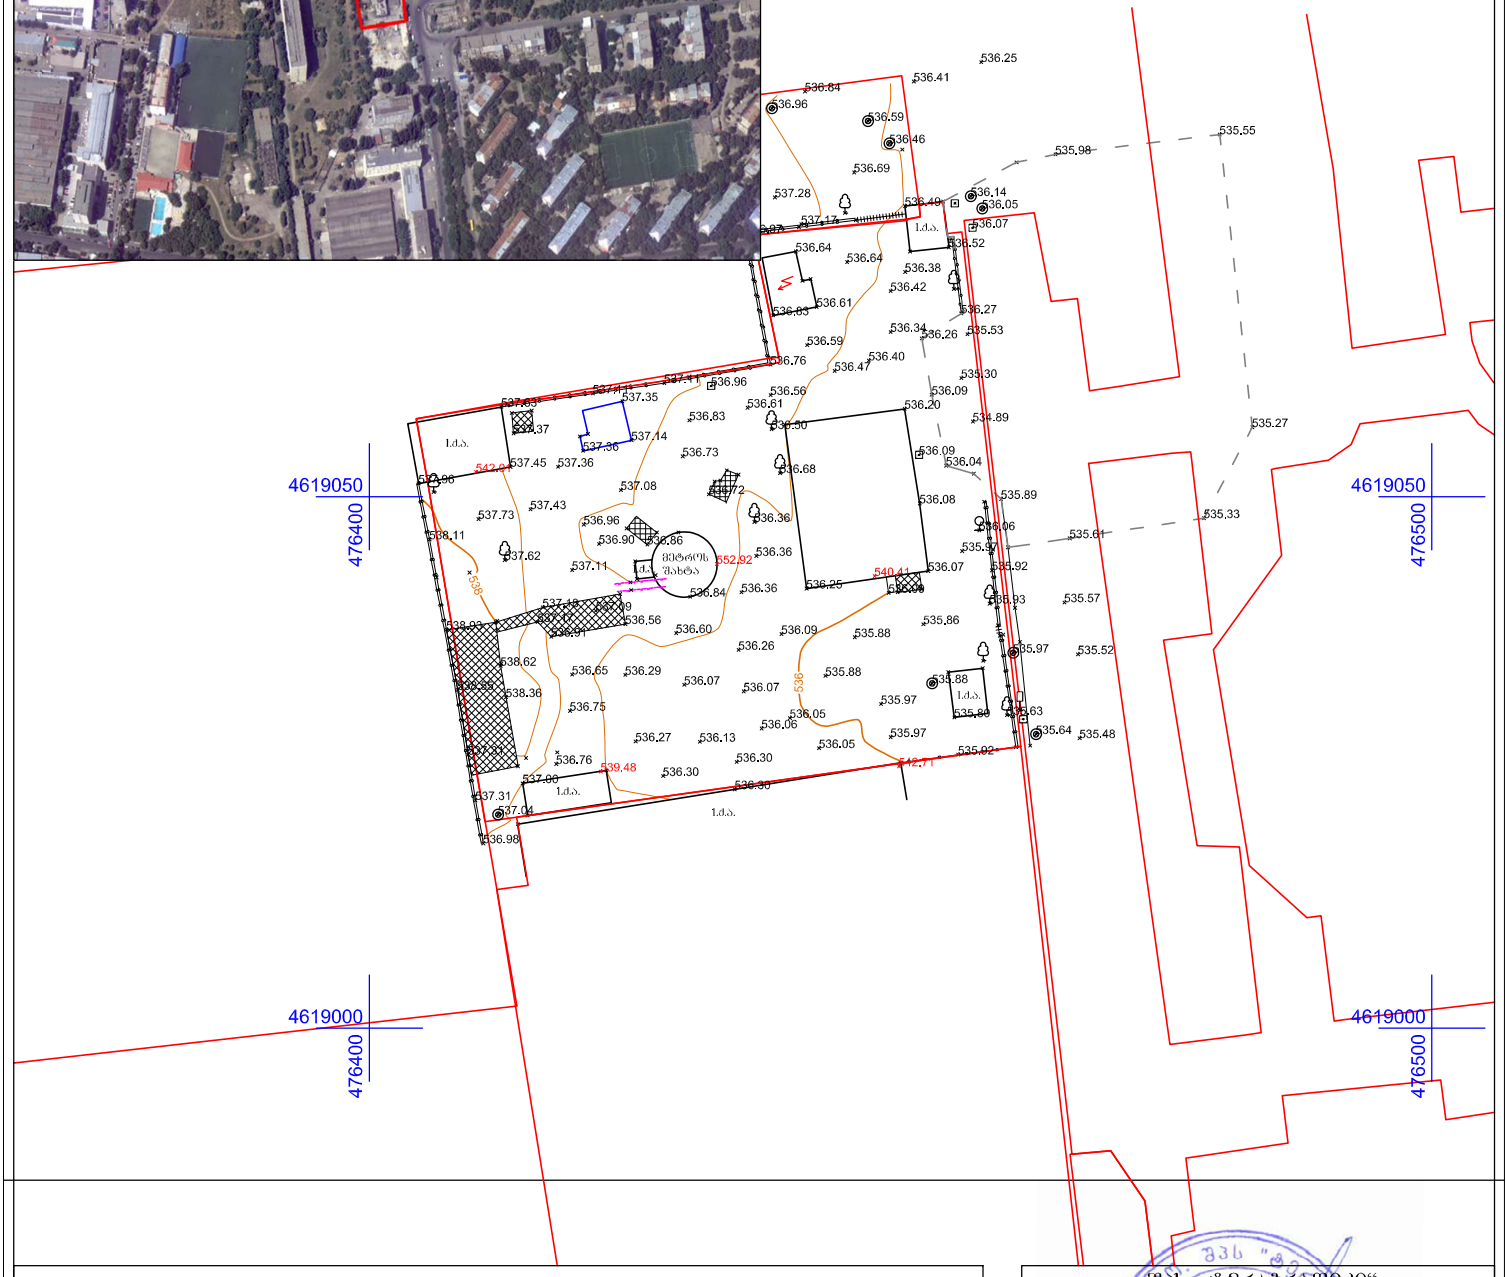

პირობითი აღნიშვნები

- ძ.ს. შენობა
- აუზი
- ბეტონი
- საამშენებლო მოედანი
- სატრანსფორმატორი
- ნაკვეთის საზღვარი
- კედელი
- რკინისი
- ბეტონის ღობე
- ფუშარი
- საგზაო ნიშანი
- 542,71 შენობის სიმაღლე
- UTM - საკოორდინატო

შპს „ტერაბრაფიკი“

დირექტორი		შ. შხაკაძე
კომპიუტერული უზრუნველყოფა		ი. თალაკვაძე
აზომვა შესრულა		გ. თაფლაძე
დამკვეთი		

მასშტაბი 1:500 16.06.2016