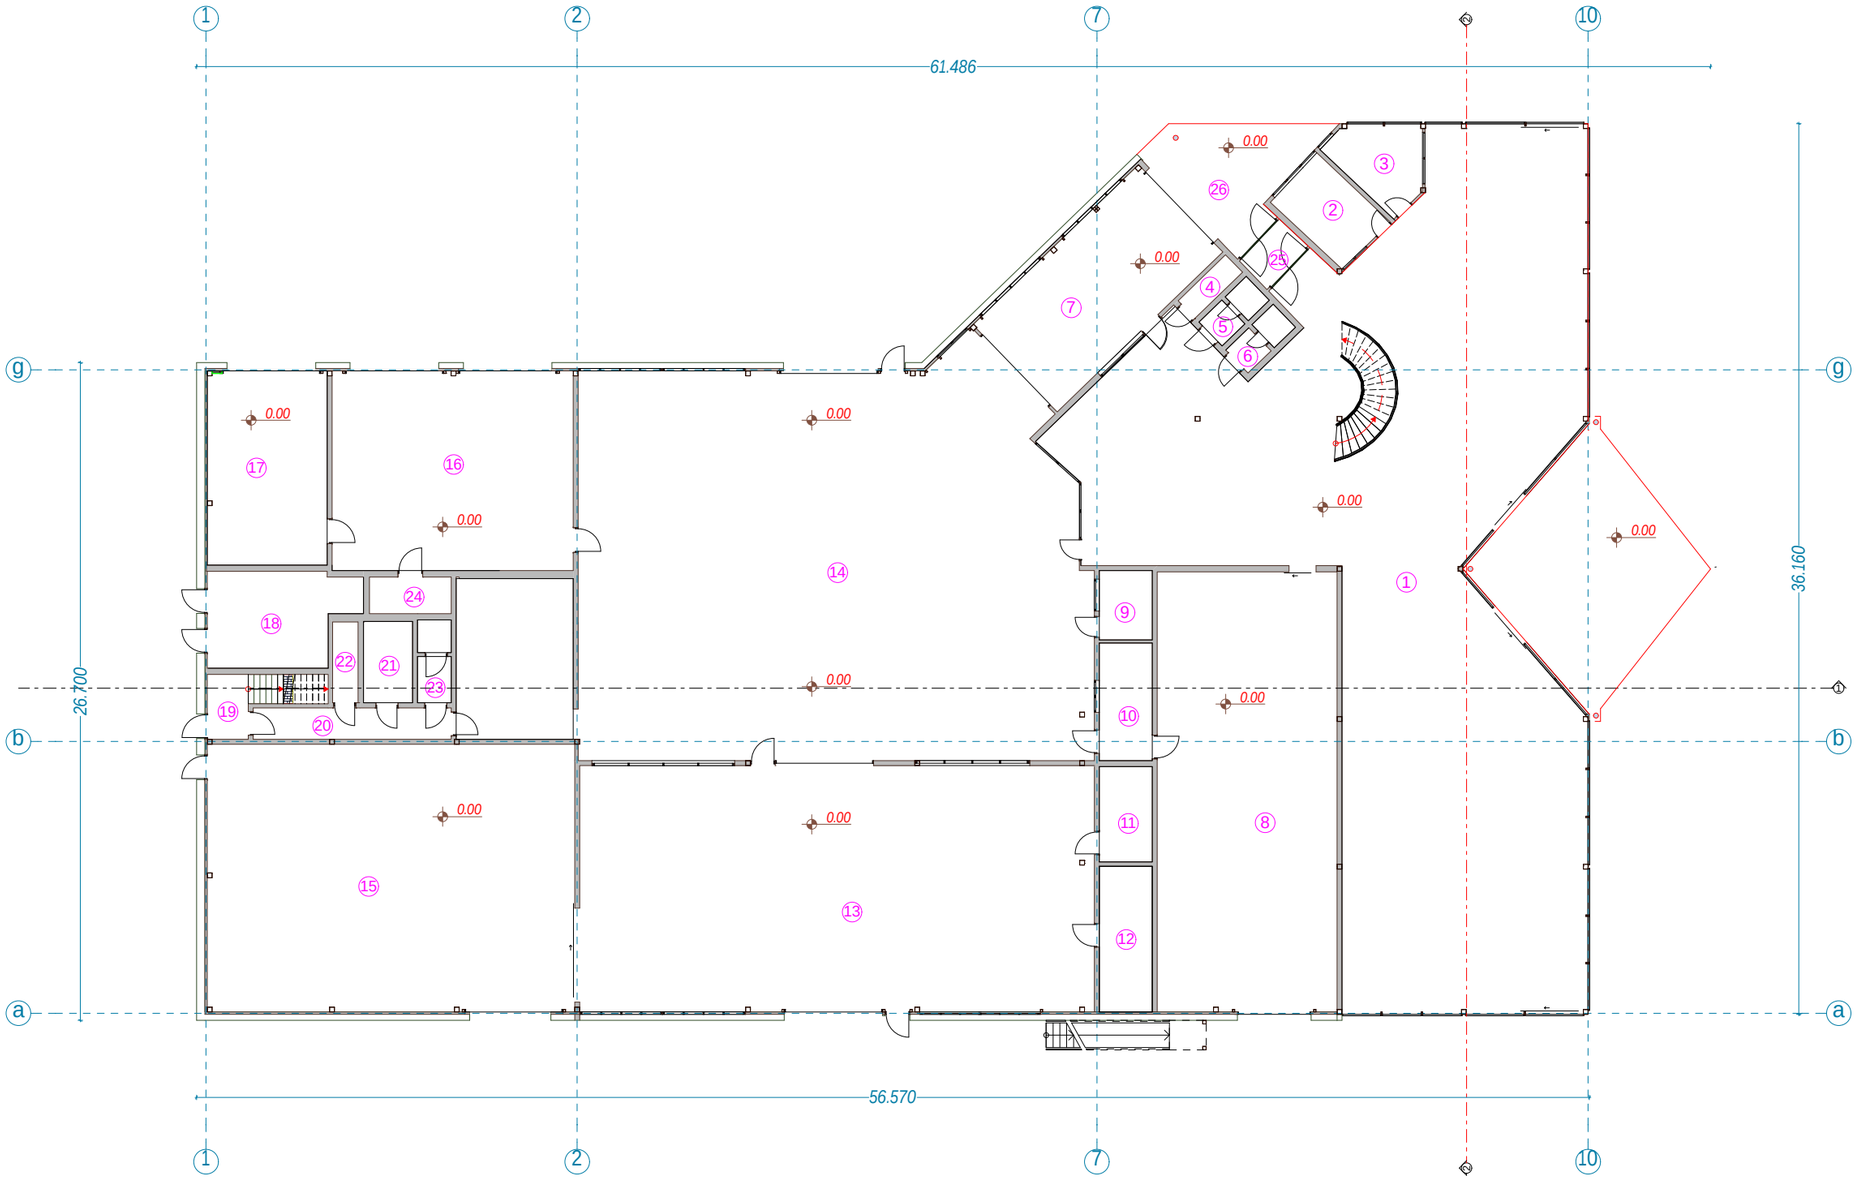


proeqtis dasaxeleba:
arsebuli Senobis rekonstruqcia

naxazi:
arsebuli gegma 0,000 niSnulze

damkveTi: Sps "omega motor jgufi" s.k. 418465440	maStabi	1:250
	furceli	a-4
	furceli	20
	stadia	m.p.

misamarTi:
q. Tbilisi, sofeli diRomi, "Calipirebi", nakv. #34/692

sarTulis teq-ekon. maCveneblebi


1. ganaSenianebis farTi k1	1754.3 m²
2. ganaSenianebis farTi k2	1693.1 m²
3. gamwvanebis farTi k3	2010.1 m²
4. saerTo farTi	1451.7 m²
maT Soris:	
komerciuli farTi	418.2 m²
sazafxulo farTi	23.6 m²
sawarmo farTi	774.1 m²
sasawyobe farTi	51.2 m²
saofise farTi	43.6 m²
damxmare farTi	141.0 m²

eqsplikacia:

1. BMW Sourumi	418.2 m²
2. ofisi	11.1 m²
3. ofisi	10.7 m²
4. sakuWnao	2.7 m²
5. san. kvanZi	3.5 m²
6. san. kvanZi	3.4 m²
7. mosacgeli	46.3 m²
8. sawyobi	130.5 m²
9. sawyobi	6.1 m²
10. sawyobi	10.3 m²
11. sawyobi	8.3 m²
12. sawyobi	12.7 m²
13. manqanebis servisi	209.1 m²
14. manqanebis servisi	323.5 m²
15. manqanebis servisi	162.2 m²
16. manqanebis servisi	79.3 m²
17. samrecxao	38.4 m²
18. tamburi	21.4 m²
19. tamburi	8.3 m²
20. derefani	10.2 m²
21. sakuWnao	6.6 m²
22. sakuWnao	3.4 m²
23. san. kvanZi	4.5 m²
24. sakuWnao	3.8 m²
25. holi	5.0 m²
26. baqani	23.6 m²

Sps "omega motor jgufi"

Tanamdeboba	gvari	xelmowera
direqtori	d. fanqvelaSvili	
direqtori	l. zautaSvili	
mTarqiteqtori	g. kvaracxelia	

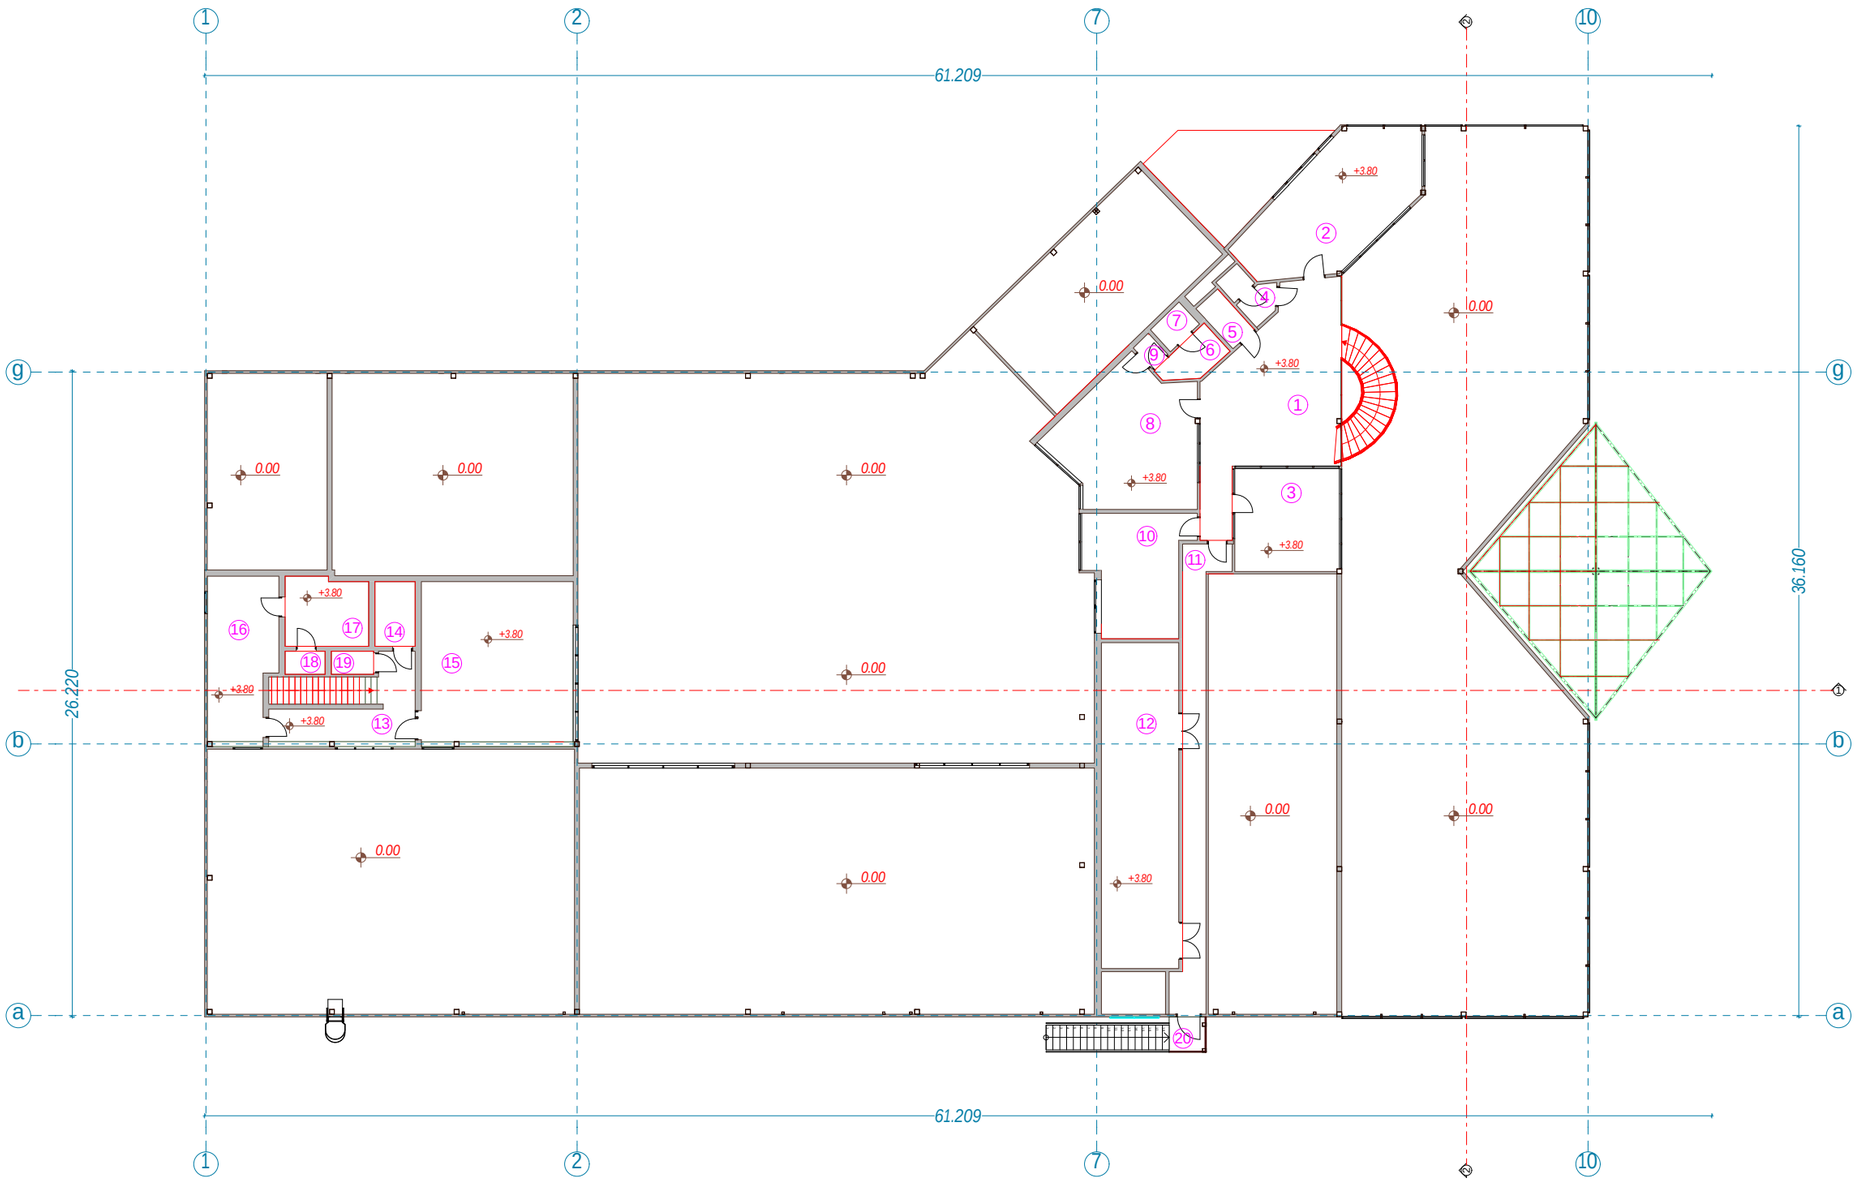

proeqtis dasaxeleba:

arsebuli Senobis rekonstruqcia

naxazi:

arsebuli gegma +3,800 niSnuleze

damkveTi: Sps "omega motor jgufi" s.k. 418465440	maStabi	1:250
	furceli	a-5
	furceli	20
	stadia	m.p.

misamarTi:
q. Tbilisi, sofeli diRomi, "Calipirebi", nakv. #34/692

sarTulis teq-ekon. maCveneblebi


1. ganaSenianebis farTi k2	1641.2 m²
2. saerTo farTi	307.3 m²
maT Soris:	
kibis ujredis farTi	24.5 m²
sasawyobe farTi	5.7 m²
saofise farTi	136.6 m²
damxmare farTi	140.5 m²

eqsplikacia:

1. vestibiuli	38.9 m²
2. ofisi	30.0 m²
3. ofisi	17.7 m²
4. san. kvanZi	3.2 m²
5. sakuWnao	2.6 m²
6. samzareulo	3.7 m²
7. san. kvanZi	2.0 m²
8. ofisi	28.7 m²
9. san. kvanZi	1.0 m²
10. ofisi	18.7 m²
11. derefani	20.3 m²
12. ofisi	41.5 m²
13. kibis ujredi	16.3 m²
14. san. kvanZi	4.3 m²
15. teqnikuri oTaxi	40.0 m²
16. teqnikuri oTaxi	17.8 m²
17. teqnikuri oTaxi	9.3 m²
18. sakuWnao	1.5 m²
19. sakuWnao	1.6 m²
20. kibis ujredi	8.2 m²

Sps "omega motor jgufi"

Tanamdeboba	gvari	xelmowera
direqtori	d. fanqvelaSvili	
direqtori	l. zautaSvili	
mTarqiteqtori	g. kvaracxelia	

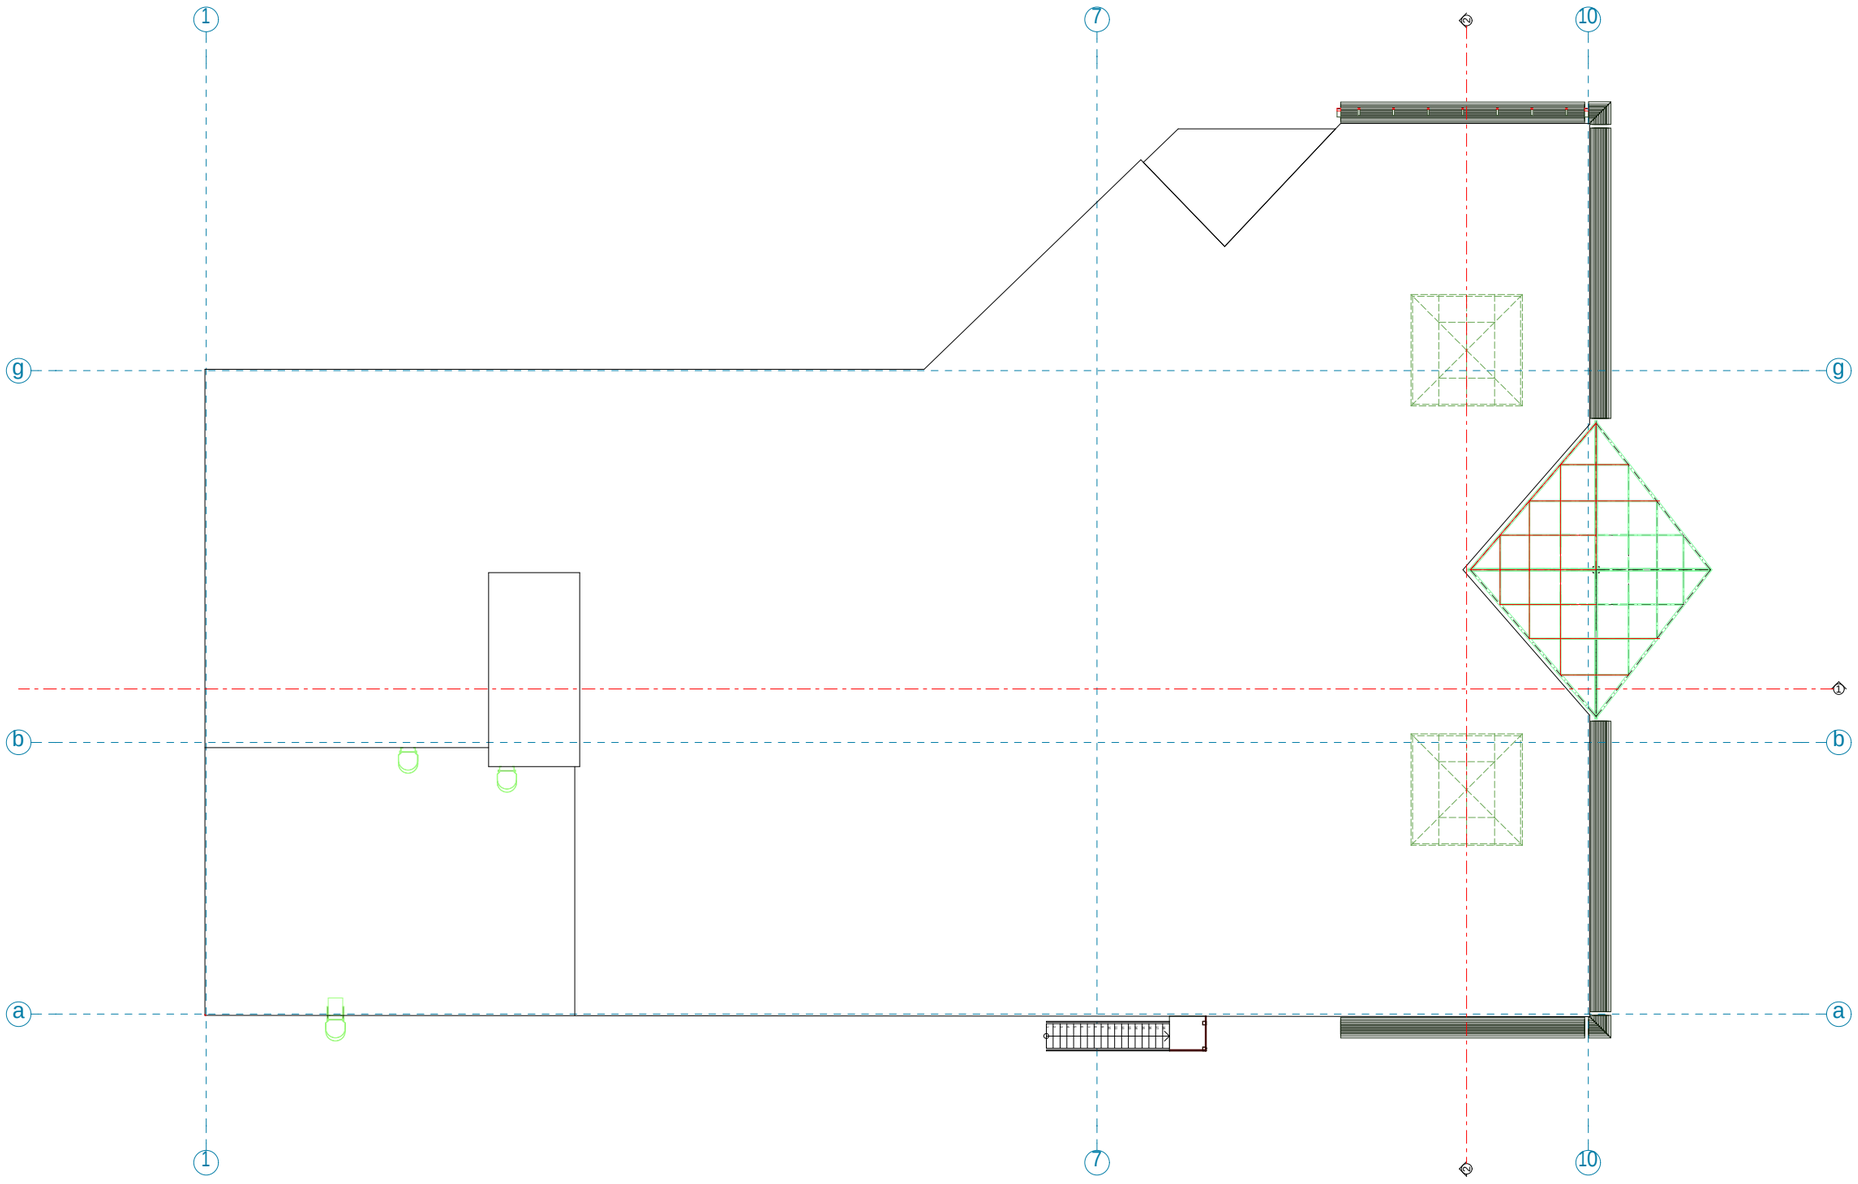

proeqtis dasaxeleba:
arsebuli Senobis rekonstruqcia


naxazi:
arsebuli saxuravis gegma

damkveTi: Sps "omega motor jgufi" s.k. 418465440	maStabi	1:250
	furceli	a - 6
	furceli	20
	stadia	m.p.

misamarTi:
q. Tbilisi, sofeli diRomi, "Calipirebi", nakv. #34/692

Sps "omega motor jgufi"

Tanamdeboba	gvari	xelmowera
direqtori	d. fanqvelaSvili	
direqtori	l. zautaSvili	
mT. arqiteqtori	g. kvaracxelia	

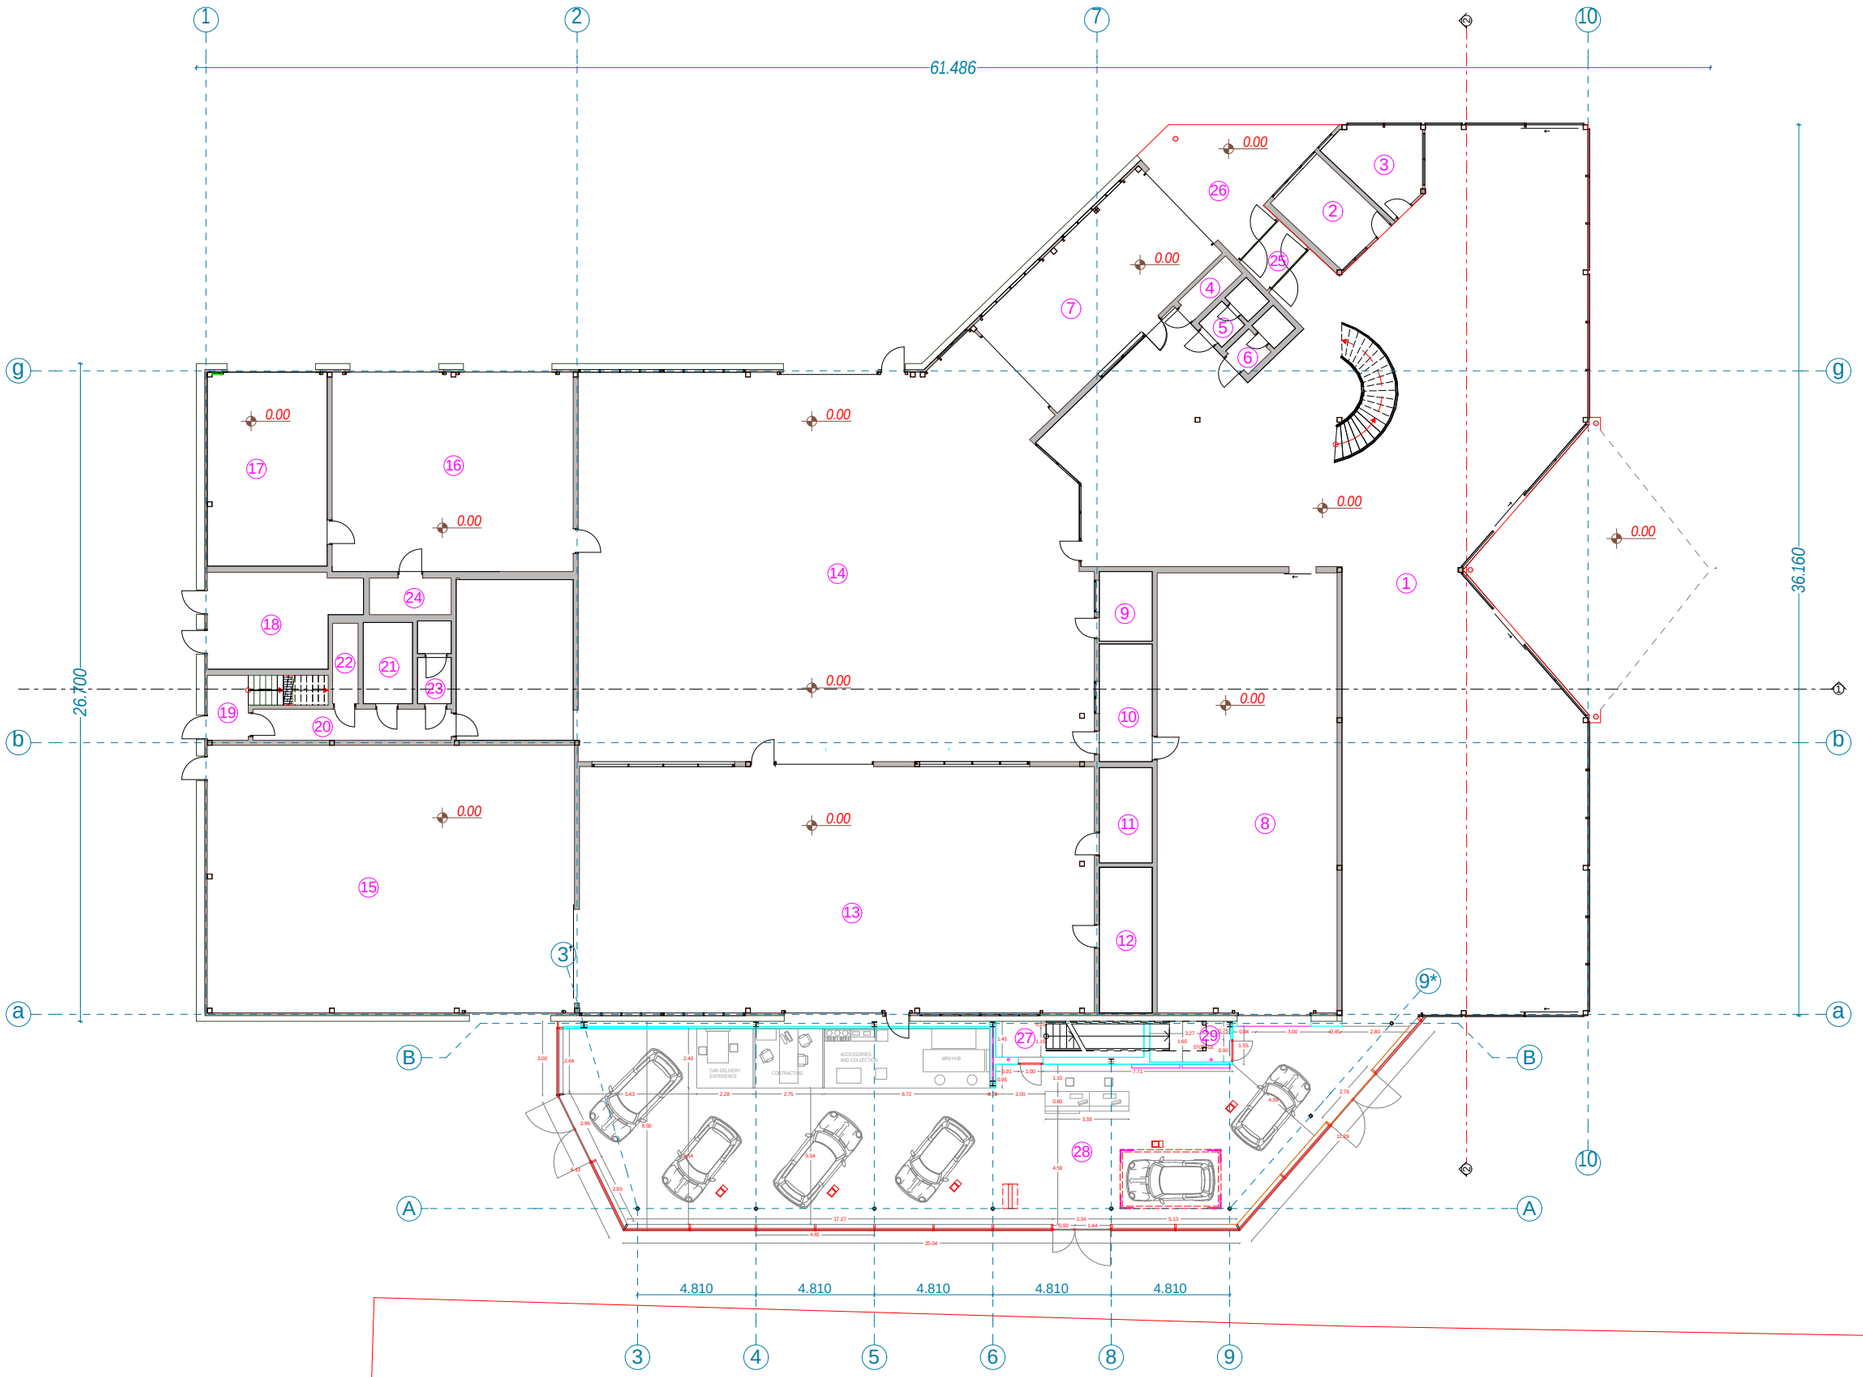

proeqtis dasaxeleba:

arsebuli Senobis rekonstruqcia

naxazi:

saproeqto gegma 0,000 niSnulze

damkveTi: Sps "omega motor jgufi" s.k. 418465440	maStabi	1:250
	furceli	a-7
	furceli	20
	stadia	m.p.

misamarTi:
q. Tbilisi, sofeli diRomi, "Calipirebi", nakv. #34/692

sarTulis teq-ekon. maCveneblebi


1. ganaSenianebis farTi k1	2014.9 m²
2. ganaSenianebis farTi k2	1953.7 m²
3. gamwvanebis farTi k3	2010.1 m²
4. saerTo farTi	1689.7 m²
maT Soris:	
kibis ujredis farTi	8.7 m²
komerciuli farTi	642.1 m²
sazafxulo farTi	23.6 m²
sawarmo farTi	774.1 m²
sasawyobe farTi	56.6 m²
saofise farTi	43.6 m²
damxmare farTi	141.0 m²

eqsplikacia:

1. BMW Sourumi	418.2 m²
2. ofisi	11.1 m²
3. ofisi	10.7 m²
4. sakuWnao	2.7 m²
5. san. kvanZi	3.5 m²
6. san. kvanZi	3.4 m²
7. mosacgeli	46.3 m²
8. sawyobi	130.5 m²
9. sawyobi	6.1 m²
10. sawyobi	10.3 m²
11. sawyobi	8.3 m²
12. sawyobi	12.7 m²
13. manqanebis servisi	209.1 m²
14. manqanebis servisi	323.5 m²
15. manqanebis servisi	162.2 m²
16. manqanebis servisi	79.3 m²
17. samrecxao	38.4 m²
18. tamburi	21.4 m²
19. tamburi	8.3 m²
20. derefani	10.2 m²
21. sakuWnao	6.6 m²
22. sakuWnao	3.4 m²
23. san. kvanZi	4.5 m²
24. sakuWnao	3.8 m²
25. holi	5.0 m²
26. baqani	23.6 m²
27. kibis ujredi	8.7 m²
28. MINI Sourumi	223.9 m²
29. sakuWnao	5.4 m²

Sps "omega motor jgufi"

Tanamdeboba	gvari	xelmowera
direqtori	d. fanqveliSvili	
direqtori	l. zautaSvili	
mTarqiteqtori	g. kvaracxelia	

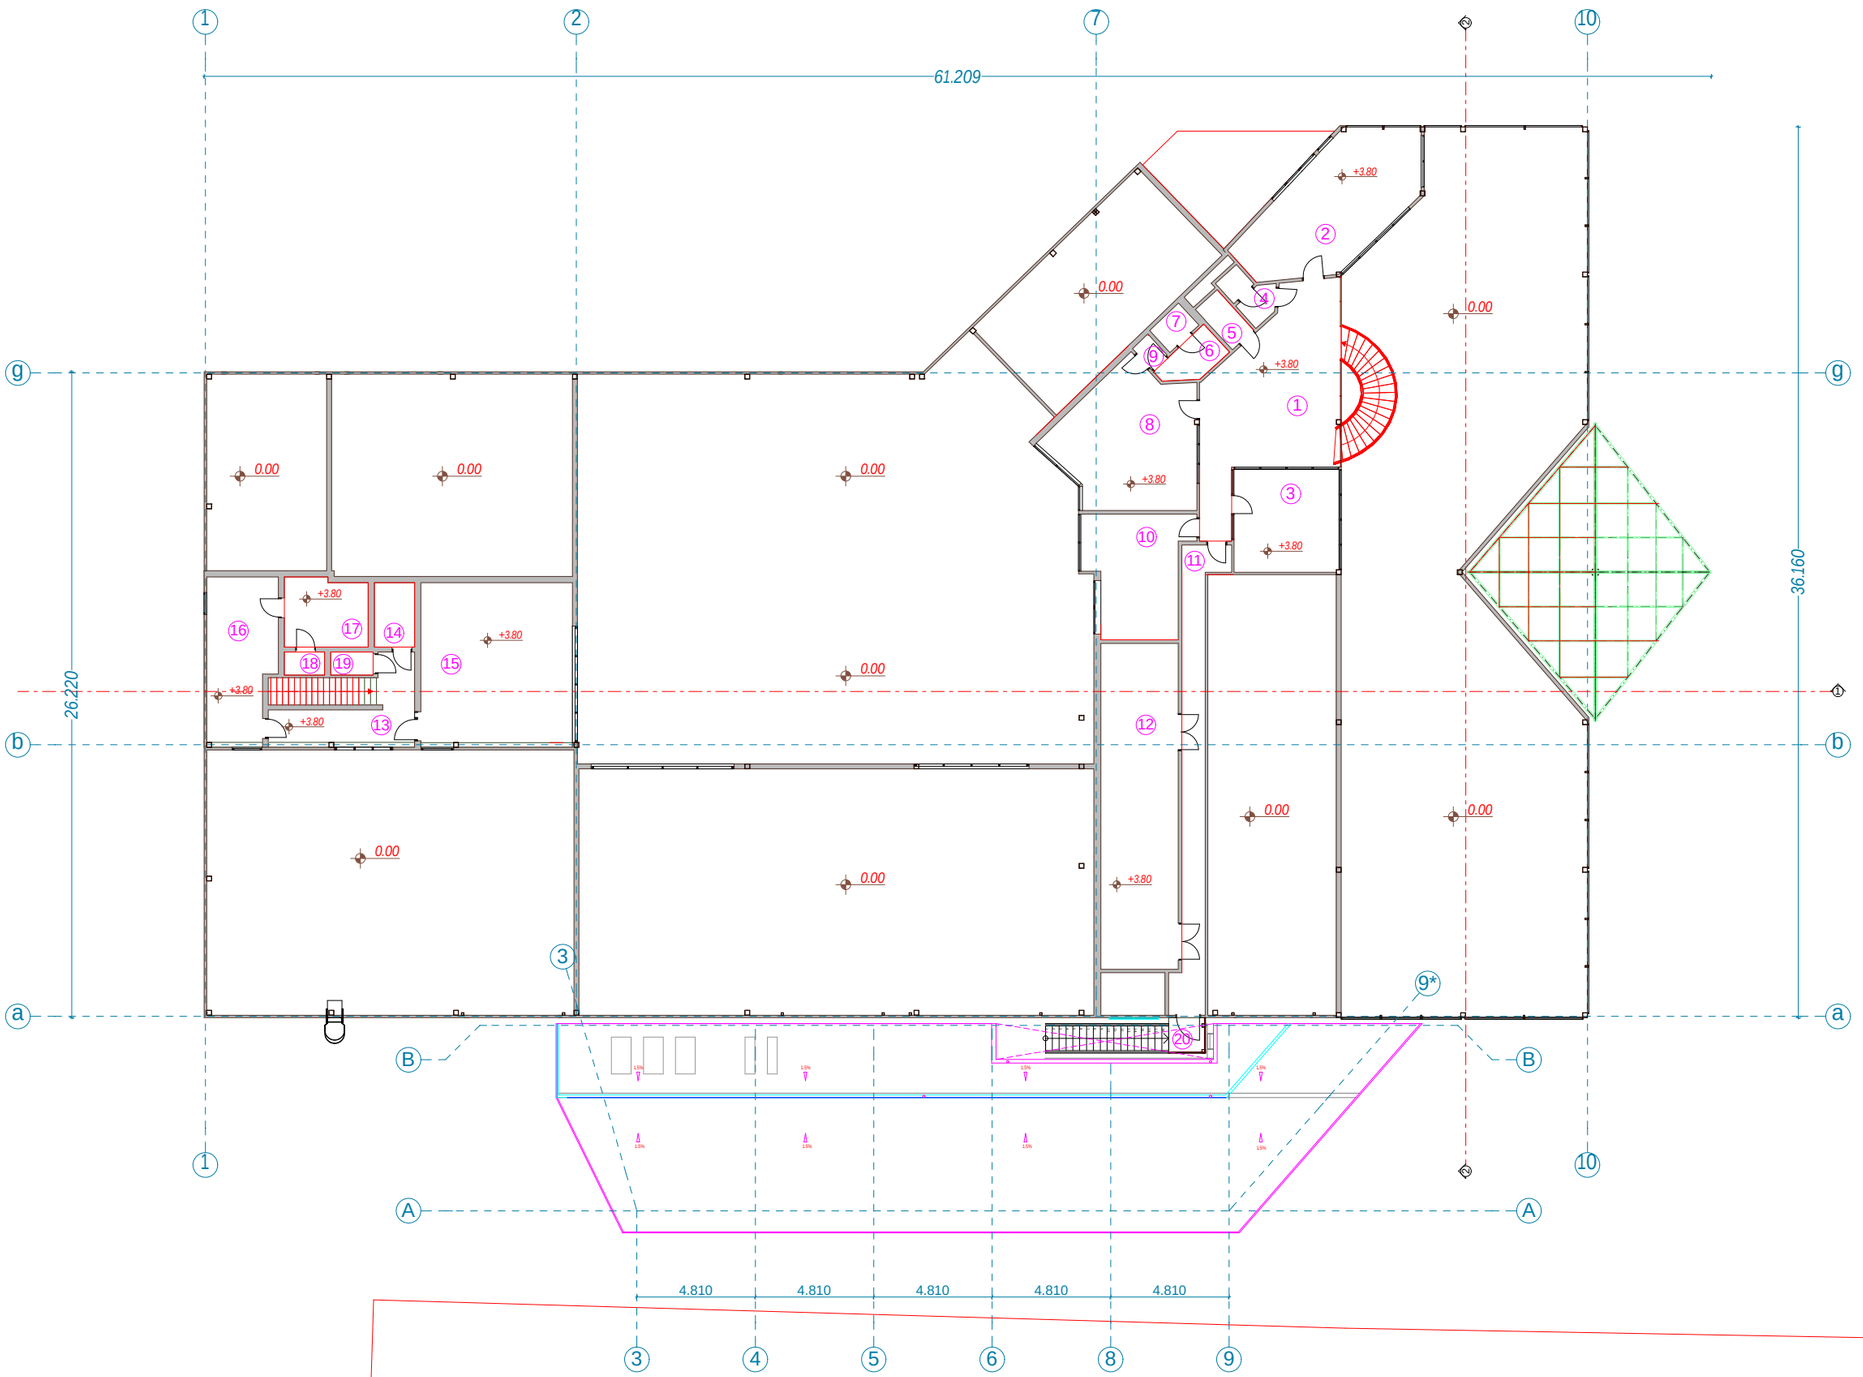

proeqtis dasaxeleba:
arsebuli Senobis rekonstruqcia

naxazi:
saproeqto gegma +3,800 niSnulze

damkveTi: Sps "omega motor jgufi" s.k. 418465440	maStabi	1:250
	furceli	a-8
	furceli	20
	stadia	m.p.

misamarTi:
q. Tbilisi, sofeli diRomi, "Calipirebi", nakv. #34/692

sarTulis teq-ekon. maCveneblebi


1. ganaSenianebis farTi k2	1641.2 m²
2. saerTo farTi	307.3 m²
maT Soris:	
kibis ujredis farTi	24.5 m²
sasawyobe farTi	5.7 m²
saofise farTi	136.6 m²
damxmare farTi	140.5 m²

eqsplikacia:

1. vestibuli	38.9 m²
2. ofisi	30.0 m²
3. ofisi	17.7 m²
4. san. kvanZi	3.2 m²
5. sakuWnao	2.6 m²
6. samzareulo	3.7 m²
7. san. kvanZi	2.0 m²
8. ofisi	28.7 m²
9. san. kvanZi	1.0 m²
10. ofisi	18.7 m²
11. derefani	20.3 m²
12. ofisi	41.5 m²
13. kibis ujredi	16.3 m²
14. san. kvanZi	4.3 m²
15. teqnikuri oTaxi	40.0 m²
16. teqnikuri oTaxi	17.8 m²
17. teqnikuri oTaxi	9.3 m²
18. sakuWnao	1.5 m²
19. sakuWnao	1.6 m²
20. kibis ujredi	8.2 m²

Sps "omega motor jgufi"

Tanamdeboba	gvari	xelmowera
direqtori	d. fanqvelaSvili	
direqtori	l. zautaSvili	
mTarqiteqtori	g. kvaracxelia	

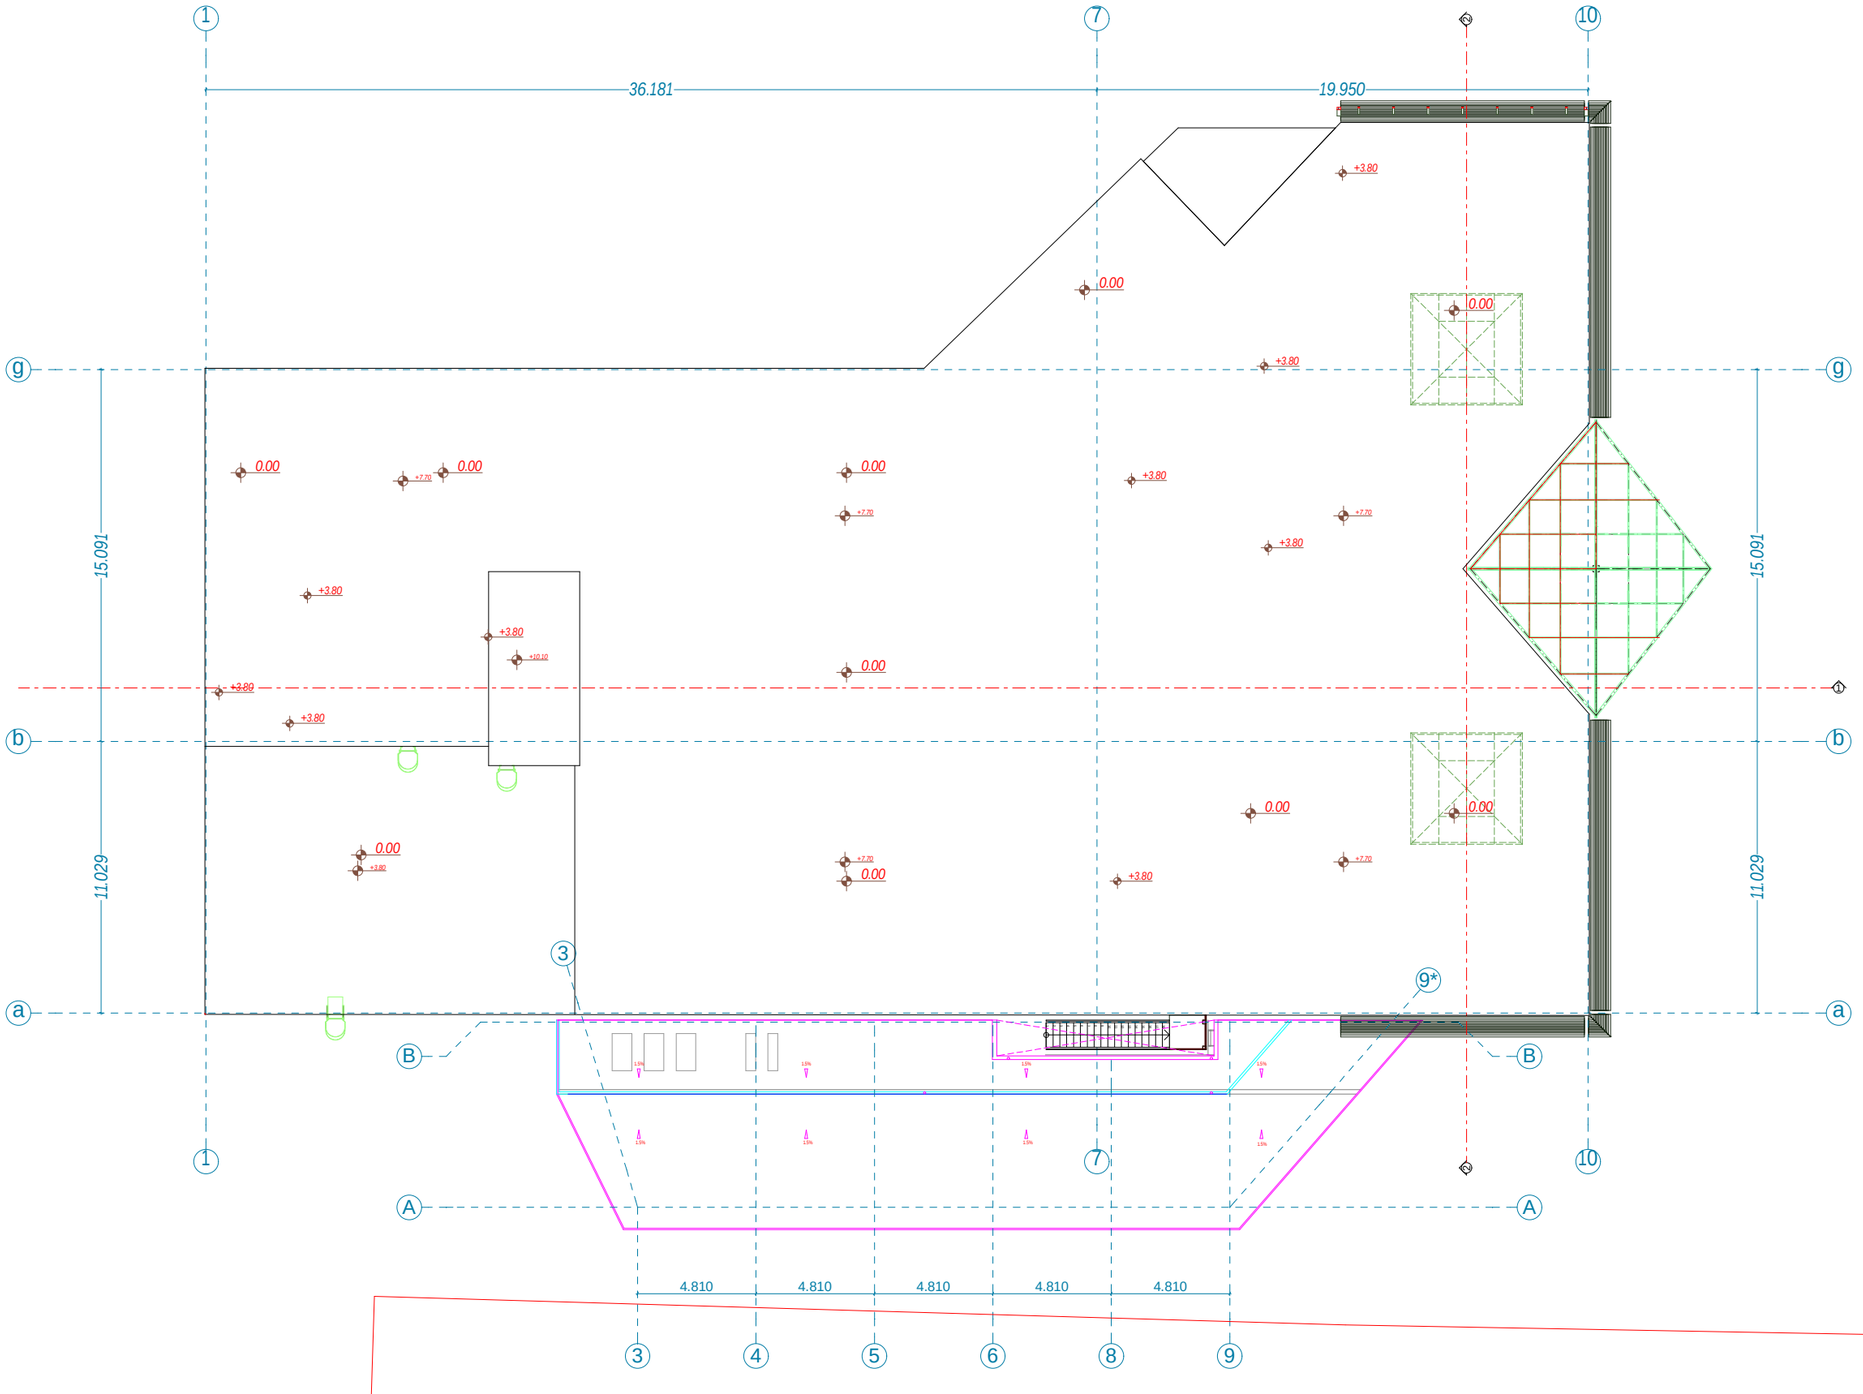

proeqtis dasaxeleba:
arsebuli Senobis rekonstruqcia

naxazi:
saproeqto saxuravis gegma

damkveTi: Sps "omega motor jgufi" s.k. 418465440	maStabi	1:250
	furceli	a - 9
	furceli	20
	stadia	m.p.

misamarTi:
q. Tbilisi, sofeli diRomi, "Calipirebi", nakv. #34/692

Sps "omega motor jgufi"

Tanamdeboba	gvari	xelmowera
direqtori	d. fanqvelaSvili	
direqtori	l. zautaSvili	
mTarqiteqtori	g. kvaracxelia	