არსებული სიტუაციის ტოპო ანაზომი

მ 1:500

4619850.00

478250.00

4611800

4619800.00

478200.00

4619800.00

478250.00

ავტო
ფარეხები

552.27
552.07
554.98
553.74
552.34
555.41
554.29
558.00
556.79
555.90
558.42
556.30
558.15
556.09
554.10
557.16
557.88
556.44
554.72
557.61
556.81
557.63
555.66
557.21
556.51
557.64
555.49
557.73
556.45
555.14
557.52
556.78
556.76
555.27
557.93
557.24
555.95
554.70
556.31
559.30
558.61
556.71
555.74
556.37
557.44
556.49
557.06
555.91
555.76
554.14
555.65
555.14

სერვიტუტი
საპროექტო შენობამდე
მისასვლელი გზა

პირობითი აღნიშვნები

- U.T.M საერთაშორისო სისტემის კოორდინატები
- აზგილოგრივი სისტემის სამუშაო კოორდინატები
- ღობე
- ბორდიური
- ქვის კედელი
- კედელი
- ფლატე
- შენობა
- მშენებარე
- ფარდული
- ფოთლოვანი ხე
- წიწვოვანი ხე
- კანალიზაცია
- დენის კაბელი
- წყლის მილი
- ლამპიონი
- სამეთვალყურეო ჭა

შ.პ.ს. "სევენ სტუდიო"		
დირექტორი		გ. მონიავა
ინჟინერ გეოდეზისტი		გ. ენუქიძე
1:500		

გენგეგმა მ 1:500

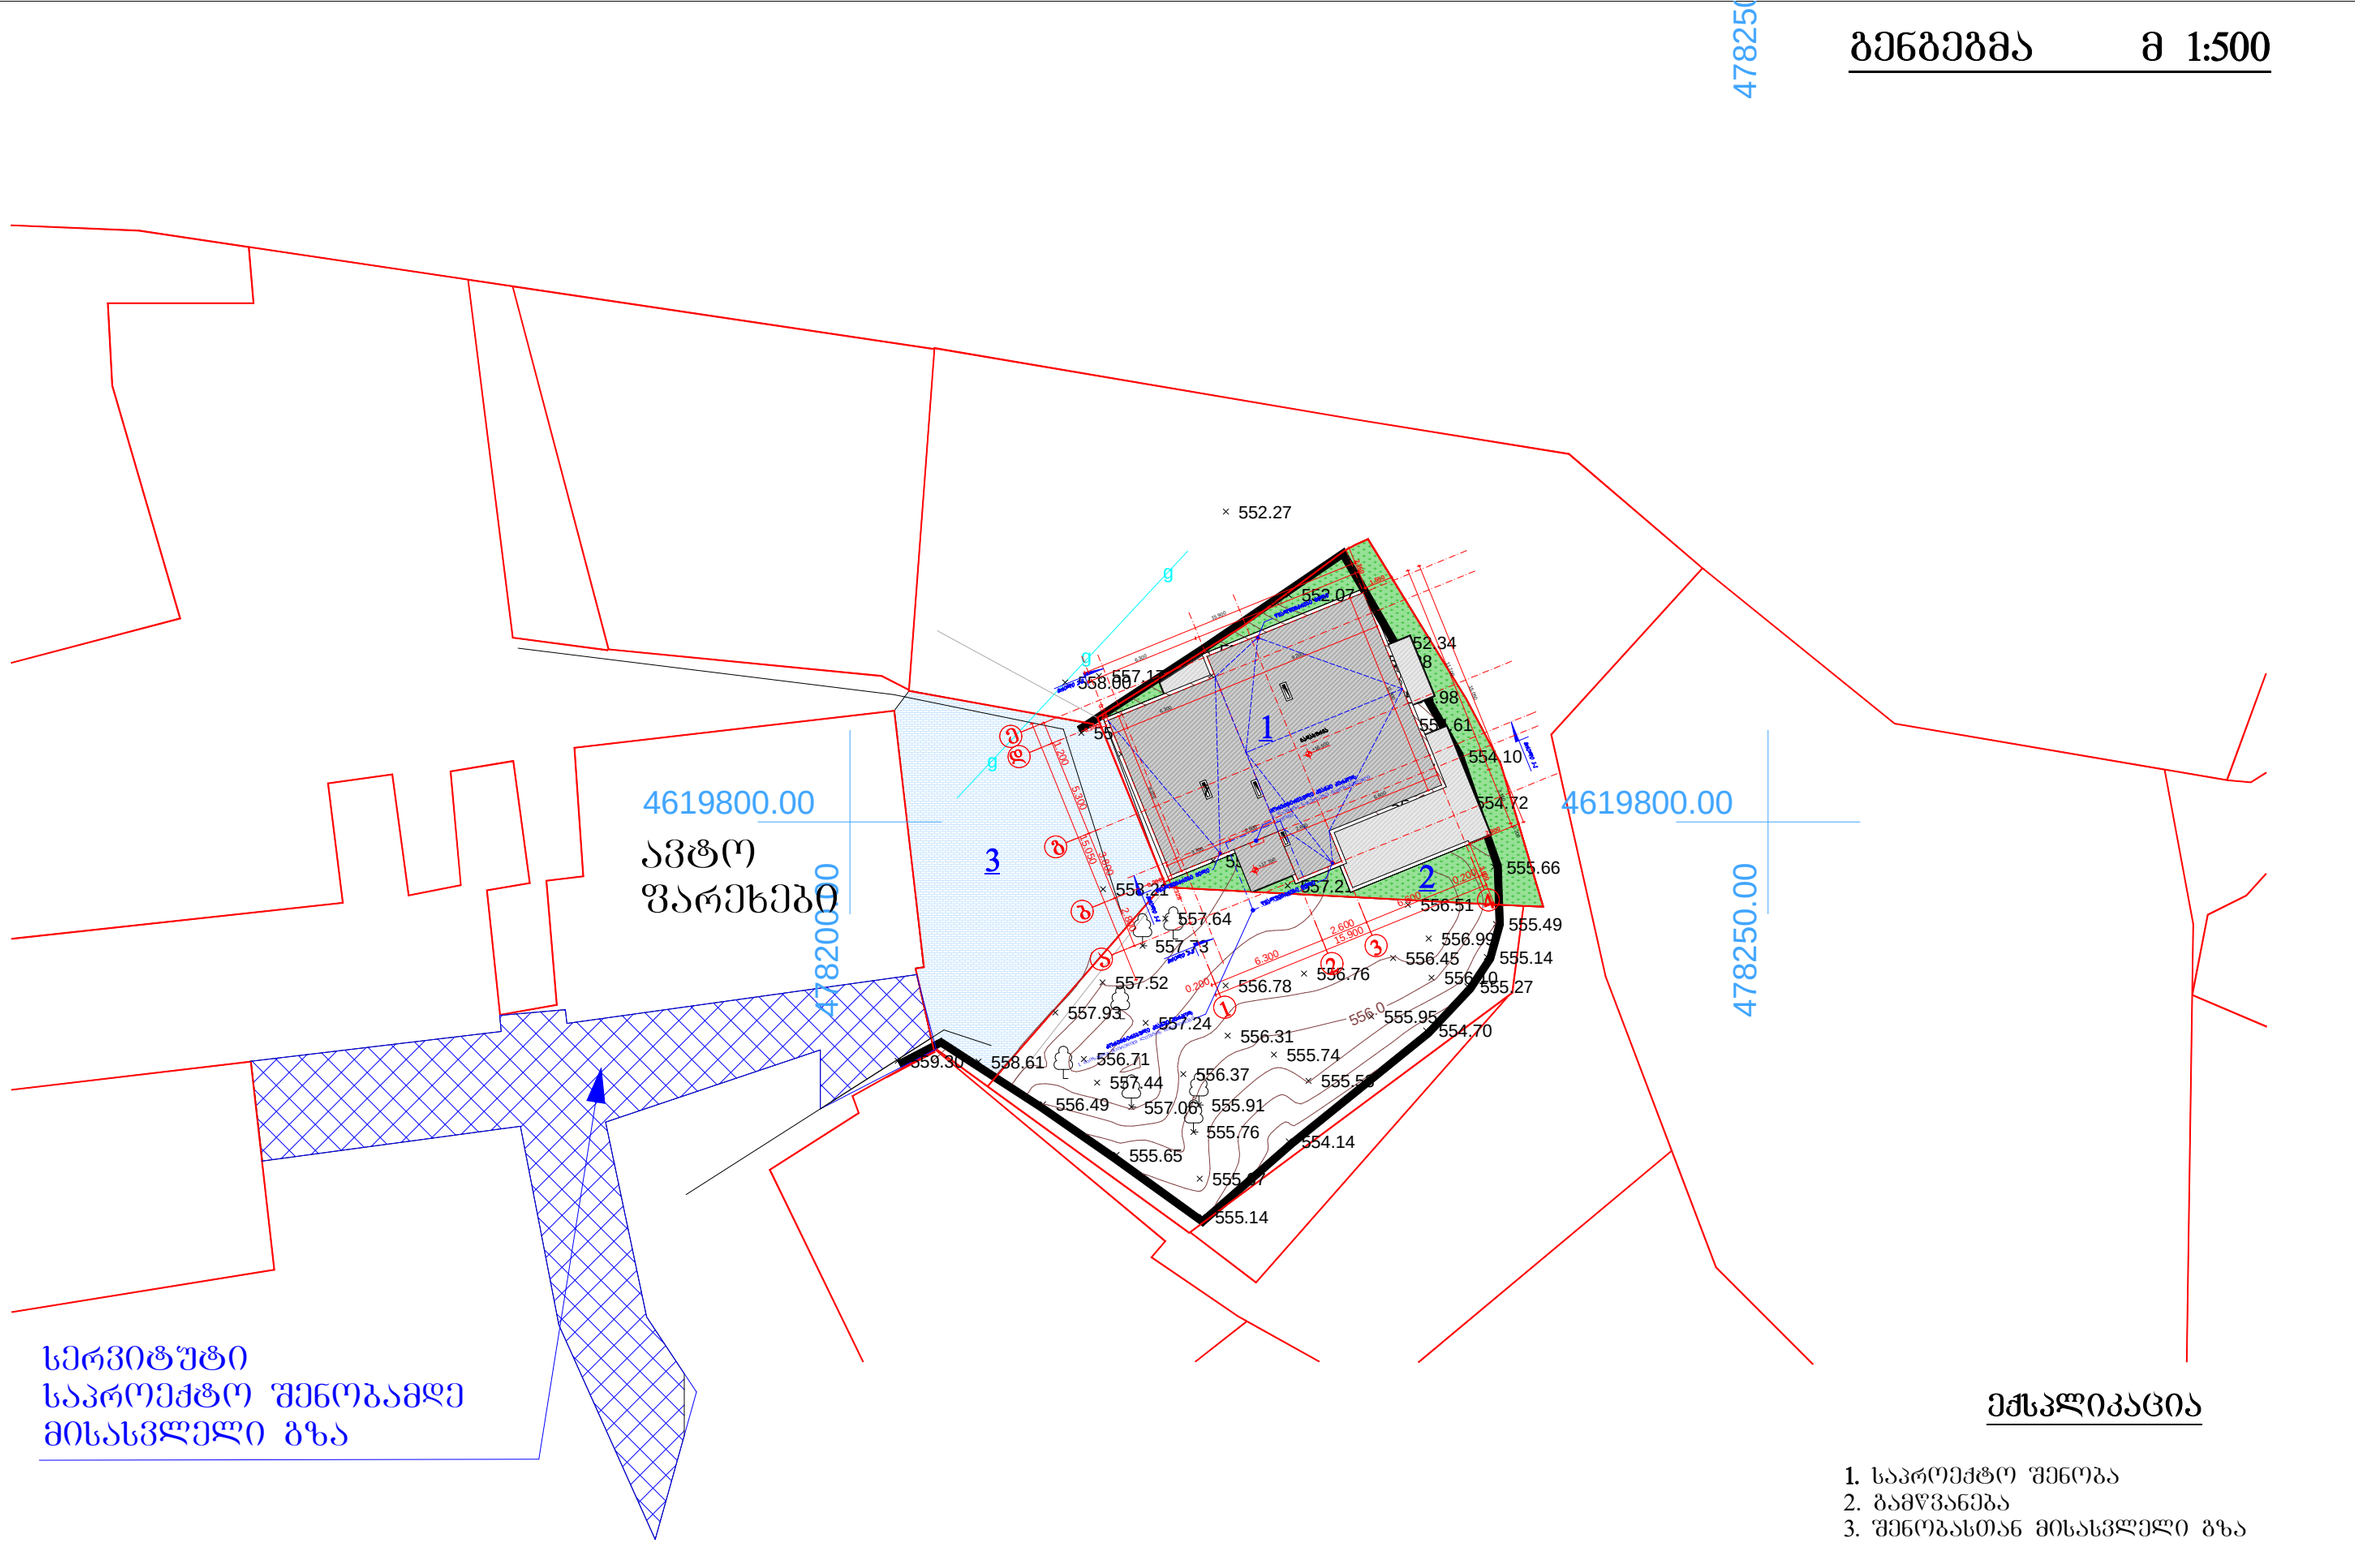

ექსპლიკაცია

1. საპროექტო შენობა
2. გამწვანება
3. შენობასთან მისასვლელი გზა

დაკვეთა №	ფორმატი A-3	U.T.M საერთაშორისო სისტემის კოორდინატები	ღობე	შენობა	კანალიზაცია	დამკვეთი: მოძ. ალექსანდრე ჟამუშაძე	პროექტის სახელწოდება: ქ.თბილისი, გამრეკელის ქ. №23-ის მიმდებარედ მრავალბინიანი საცხოვრებელი სახლის არქიტექტურული პროექტი	შ.პ.ს „Unicum Group“	მისამართი: ქ: თბილისი გ.ბარწყინვალეს №5 ბ.83
არქიტექტურული ნაწილი		ადგილობრივი სისტემის სამუშაო კოორდინატები	ბორდიური	მშენებარე	დენის კაბელი	მისამართი: ქ. თბილისი, გამრეკელის ქ. №23-ის მიმდებარედ, ნაკვ. №25/162		მაშტაბი: 1:100	ნახაზი: გენგეგმა
შ ე ნ ი შ ვ ნ ე ბ ი: წითელი ხაზი იხილეთ გენ-გეგმაზე			ქვის კედელი	ფარდული	წყლის მილი		დირექტორი	შ.შირშირაშვილი	
			კედელი	ფოთლოვანი ხე	ლამპიონი		არქიტექტორი	თ.შირშირაშვილი	სტადია: შურცელი / შურცლები
			ფლატე	წიწვოვანი ხე	სამეთვალყურეო ჭა				არქ.პრ 20