

ჭრილი 1-1


1:200

essa
architecture@design

შ.პ.ს. "ესსა"
დირექტორი:
გიორგი ნანავა
მის.: პეკინის გამზ. №34
მობ.: 595 777 101
ს/კ: 404875998
ელ-ფოსტა: gnanava@outlook.com

დამკვეთი:
შპს. "ბი ემ ჯი დეველოპმენტი"

ქ. თბილისი, ასპინძის
I ქ. №13 - ში მდებარე
მიწს ნაკვეთზე
მრავალბინიანი
საცხოვრებელი
სახლის პროექტი

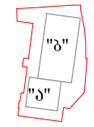

ცვლილებების ცხრილი:

№1	ალოკი "ა"-კორექტირება	23.04.2018

პირობითი აღნიშვნები:


ცეცხლგედგობა - 2 საათი

დირექტორი:	გ. ნანავა
პრ. ავტორი:	გ. ნანავა
შემსრულა:	გ. ნანავა

ნახაზის დასახელება

ჭრილი 1-1

სტადია:	ა-პ
მასშტაბი	1:200
შრც. რ.	17
ფორმატი	A3
შრც. №	A 201
თარიღი - 20.08.2017	

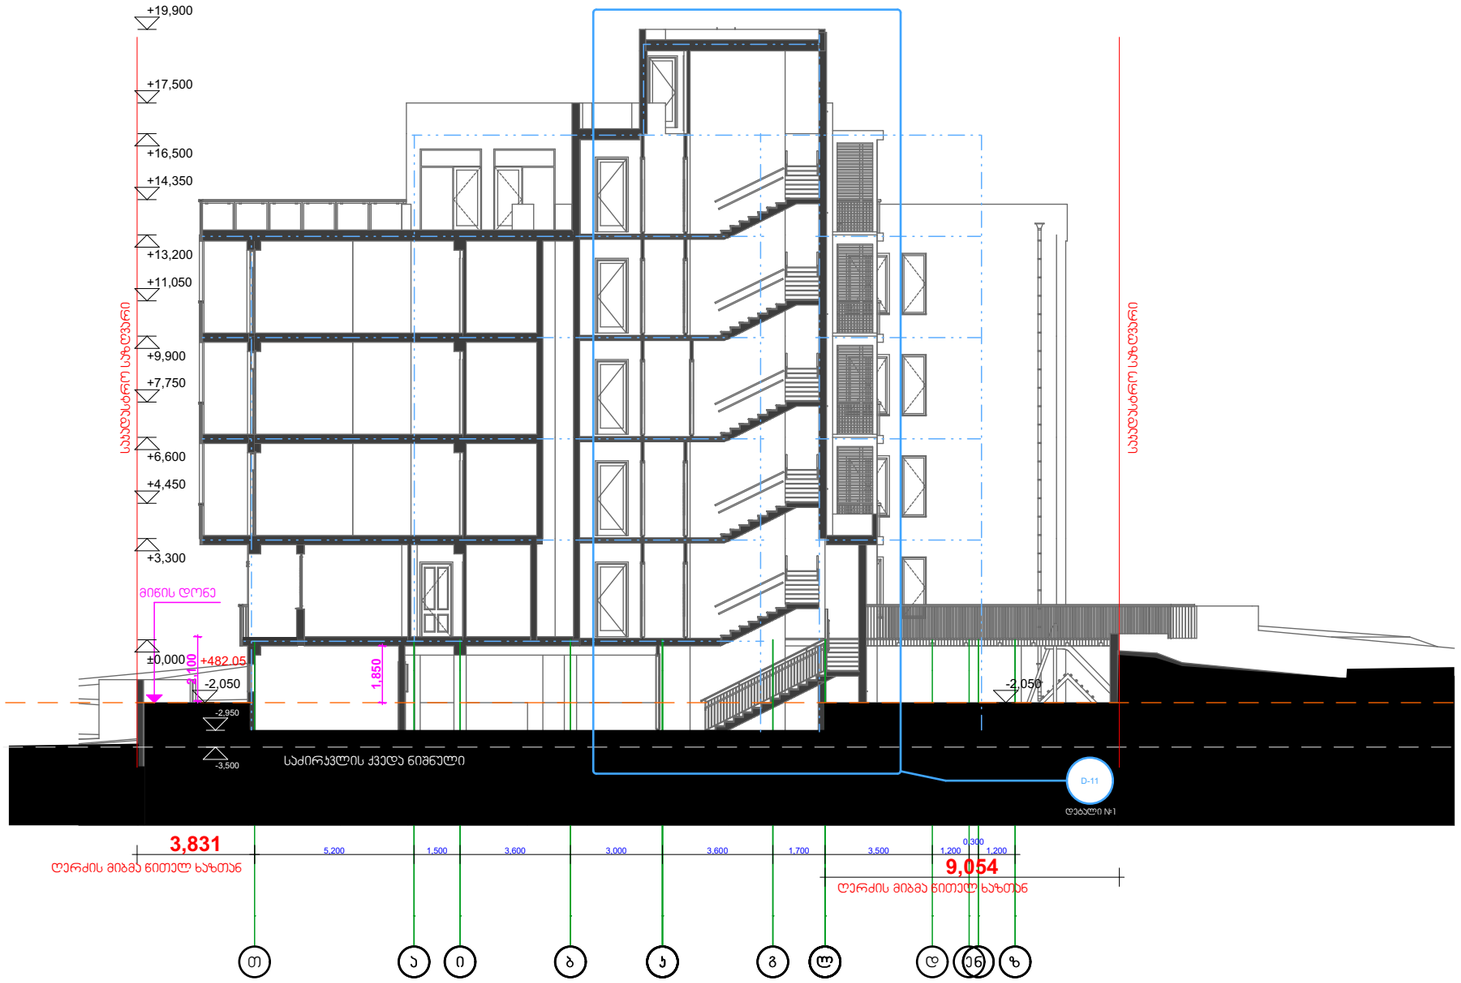

ჭრილი 2-2


1:200

essa
architecture@design

შ.პ.ს. "ესსა"
დირექტორი:
გიორგი ნანავა
მის.: პეკინის გამზ. №34
მობ.: 595 777 101
ს/კ: 404875998
ელ-ფოსტა: gnanava@outlook.com

დამკვეთი:
შპს. "ბი ემ ჯი დეველოპმენტი"

ქ. თბილისი, ასპინძის
I ქ. №13 - ში მდებარე
მიწს ნაკვეთზე
მრავალბინიანი
საცხოვრებელი
სახლის პროექტი

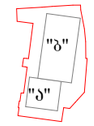

ცვლილებების ცხრილი:

№1	გლობი "ა"-კორექტირება	23.04.2018

პირობითი აღნიშვნები:


ცეცხლგეზობა - 2 საათი

დირექტორი:	გ. ნანავა
პრ. ავტორი:	გ. ნანავა
შემასრულა:	გ. ნანავა

ნახაზის დასახელება

ჭრილი 2-2

სტადია:	ა-პ
მასშტაბი	1:200
შურც. რ.	17
შორმატი	A3
შურც. №	A 202
თარიღი - 20.08.2017	

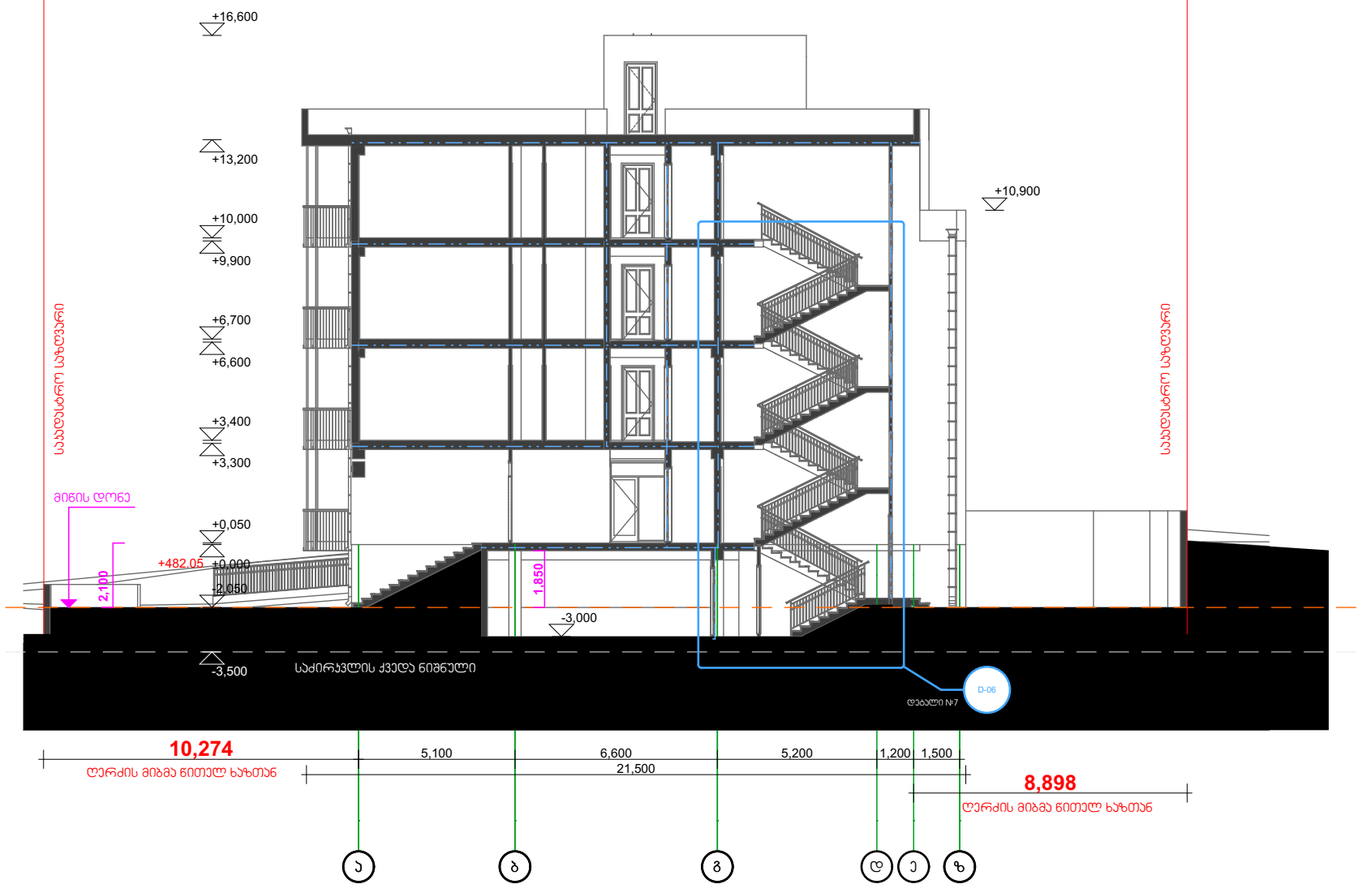

ჭრილი 3-3


1:200

essa
architecture@design

შ.პ.ს. "ესსა"
დირექტორი:
გიორგი ნანავა
მის.: პეკინის გამზ. №34
მობ.: 595 777 101
ს/კ: 404875998
ელ-ფოსტა: gnanava@outlook.com

დამკვეთი:
შპს. "ბი ემ ჯი დეველოპმენტი"

ქ. თბილისი, ასპინძის
I ქ. №13 - ში მდებარე
მიწს ნაკვეთზე
მრავალბინიანი
საცხოვრებელი
სახლის პროექტი

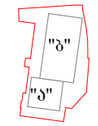

ცვლილებების ცხრილი:

№1	გლობი "ა"-კორექტირება	23.04.2018

პირობითი აღნიშვნები:

ცეცხლმედეგობა - 2 საათი

დირექტორი:	გ. ნანავა
პრ. ავტორი:	გ. ნანავა
შემსრულა:	გ. ნანავა

ნახაზის დასახელება

ჭრილი 3-3

სტადია:		პ-პ
მასშტაბი		1:200
ფურც. რ.		17
ფორმატი		A3
ფურც. №		A 203
თარიღი - 20.08.2017		