


მუქი ფერის ალუმინის ფრამუგა

ფასადი 12-1 ღერძებში

1:200

ფასადის კროკი

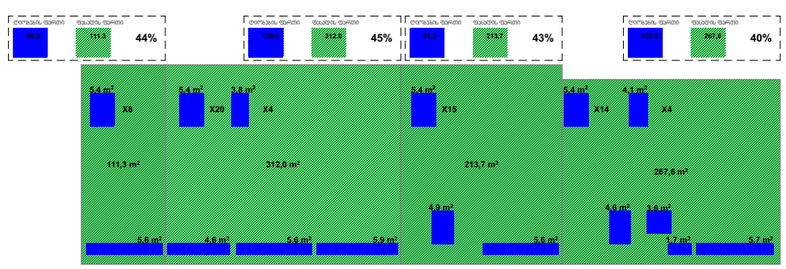


essa
architecture@design

შ.პ.ს. "ესსა"
დირექტორი:
გიორგი ნანავა
მის.: პეკინის გამზ. №34
მობ.: 595 777 101
ს/კ: 404875998
ელ-ფოსტა: gnanava@outlook.com

დამკვეთი:
შპს. "ბი ემ ჯი დეველოპმენტი"

ქ. თბილისი, ასპინძის
I ქ. №13 - ში მდებარე
მიწს ნაკვეთზე
მრავალბინიანი
საცხოვრებელი
სახლის პროექტი

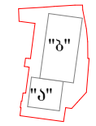

ცვლილებების ცხრილი:

№1	ბლოკი "ა"-კორექტირება	23.04.2018

პირობითი აღნიშვნები:


დირექტორი:	გ. ნანავა
პრ. ავტორი:	გ. ნანავა
შესრულა:	გ. ნანავა

ნახაზის დასახელება

ფასადი 12-1 ღერძებში

სტადია:	ა-პ
მასშტაბი	1:200
ფურც. რ.	17
ფორმატი	A3
ფურც. №	A 301


თარიღი - 20.08.2017

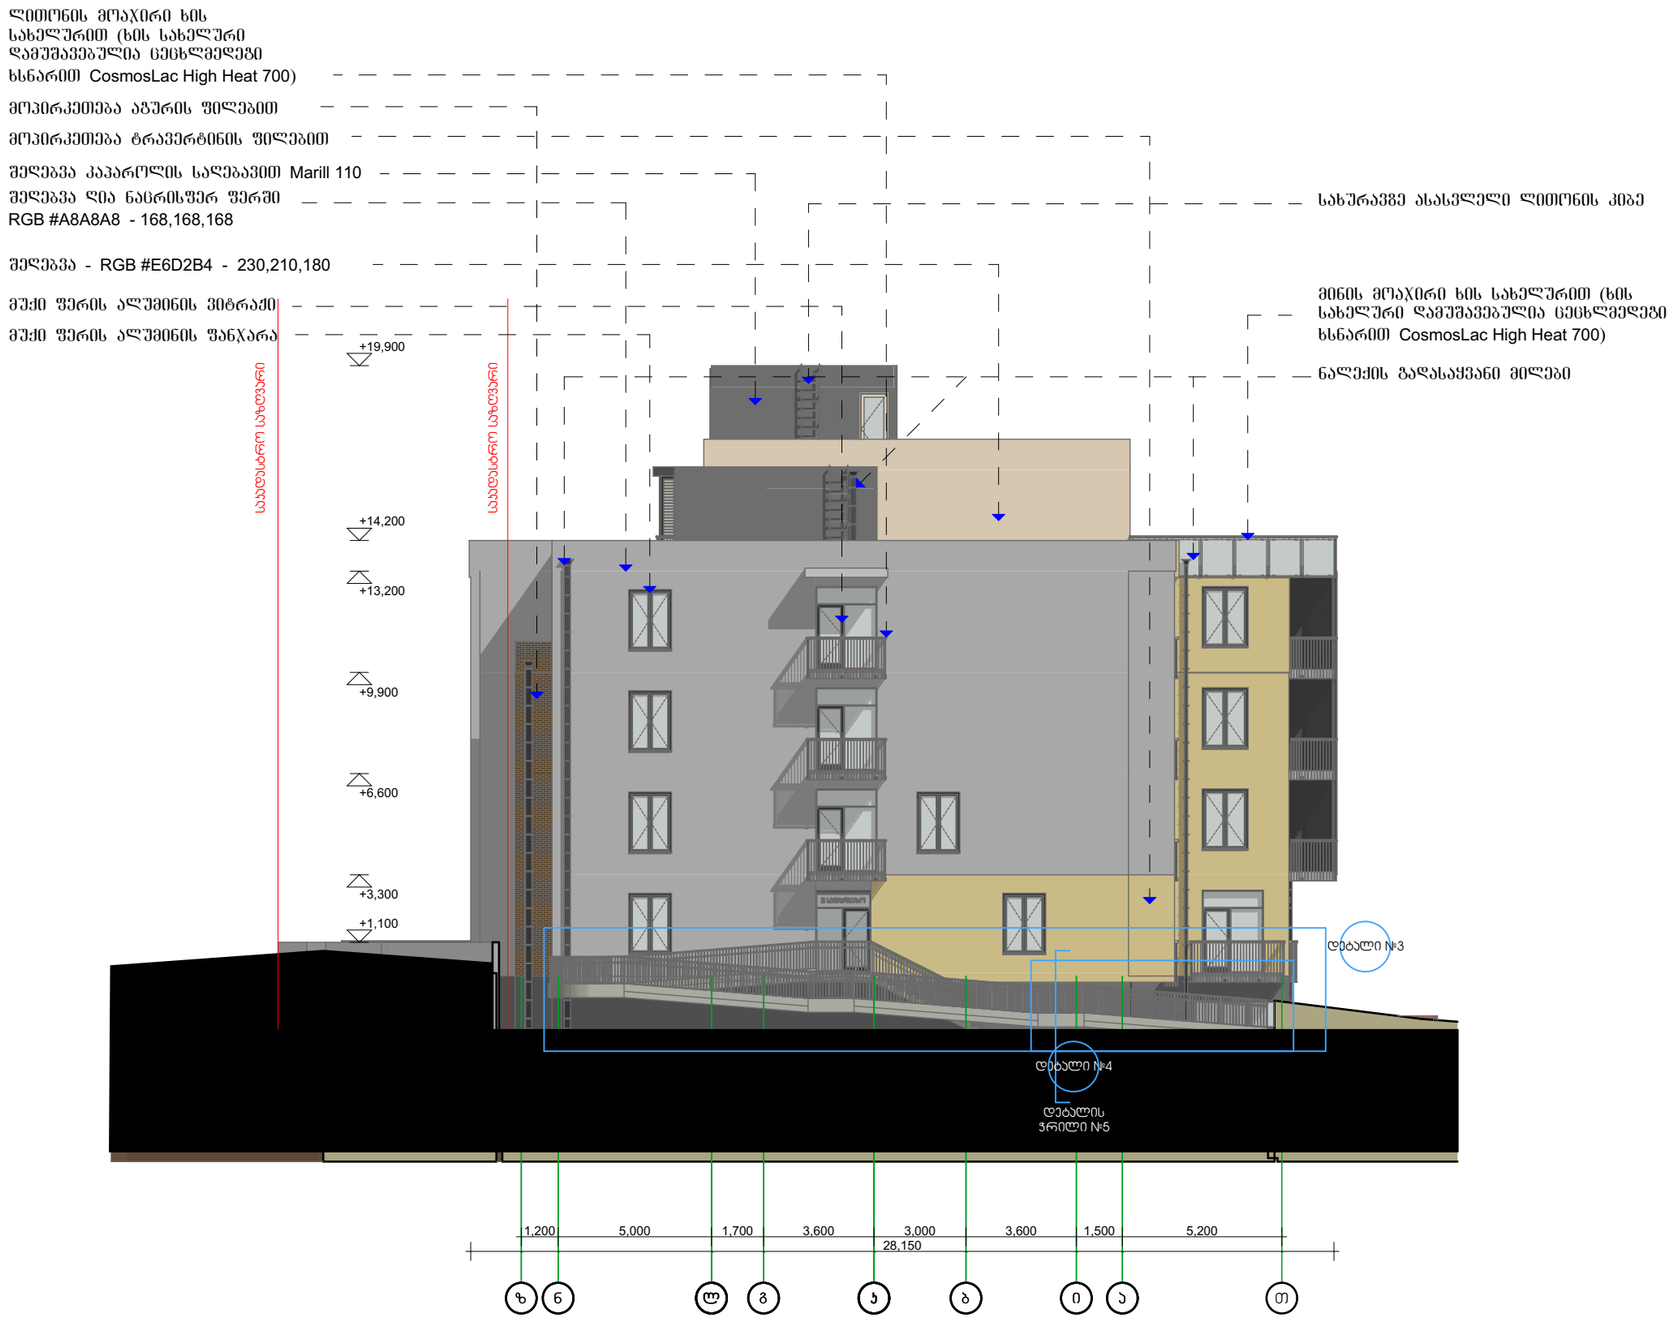

ფასადი ზ-თ ღერძებში

1:200

ფასადის კროკი

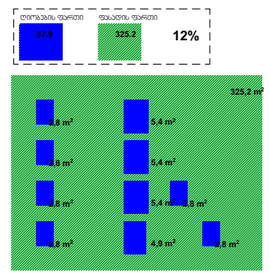


essa
architecture@design

შ.პ.ს. "ესსა"
დირექტორი:
გიორგი ნანავა
მის.: პეკინის გამზ. №34
მობ.: 595 777 101
ს/კ: 404875998
ელ-ფოსტა: gnanava@outlook.com

დამკვეთი:
შპს. "ბი ემ ჯი დეველოპმენტი"

ქ. თბილისი, ასპინძის I ქ. №13 - ში მდებარე მიწს ნაკვეთზე მრავალბინიანი საცხოვრებელი სახლის პროექტი

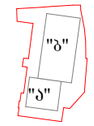

ცვლილებების ცხრილი:

№1	ბლოკი "ა"-კორექტირება	23.04.2018


პირობითი აღნიშვნები:

დირექტორი:	გ. ნანავა
პრ. ავტორი:	გ. ნანავა
შესრულა:	გ. ნანავა

ნახაზის დასახელება


ფასადი ზ-თ ღერძებში

სტადია:		ა-პ
მასშტაბი		1:200
ფურც. რ.		17
ფორმატი		A3
ფურც. №		A 302
თარიღი - 20.08.2017		

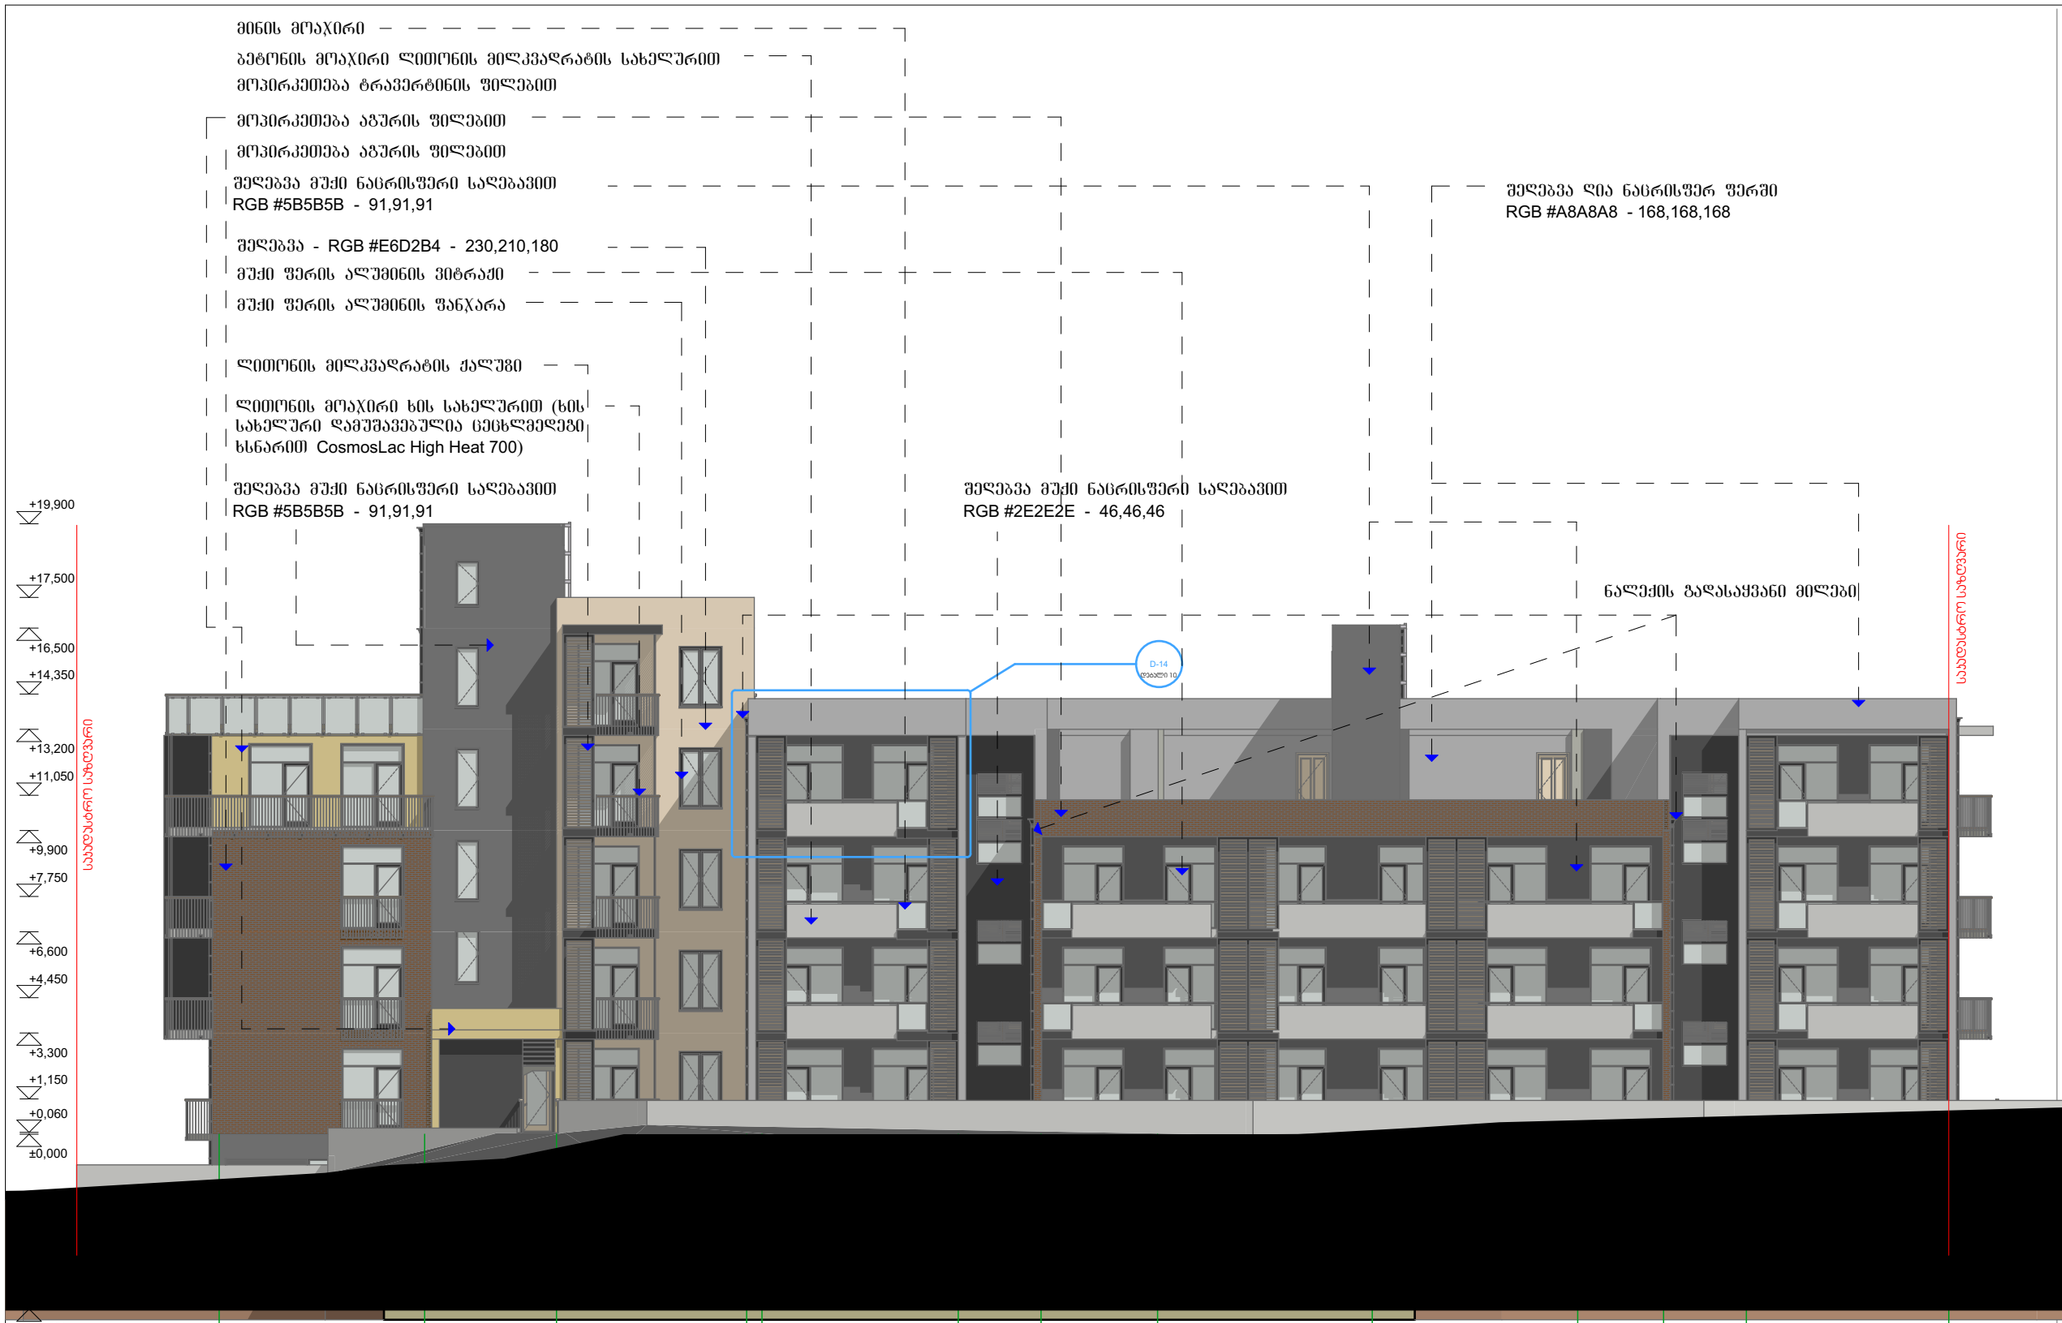

ფასადი 1-12 ღერძებში 1:200

ფასადის კროკი

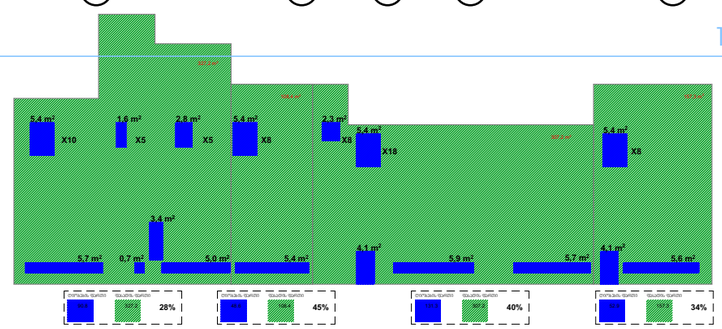


essa
architecture@design

შ.პ.ს. "ესსა"
დირექტორი:
გიორგი ნანავა
მის.: პეკინის გამზ. №34
მობ.: 595 777 101
ს/კ: 404875998
ელ-ფოსტა: gnanava@outlook.com

დამკვეთი:
შპს. "ბი ემ ჯი დეველოპმენტი"

ქ. თბილისი, ასპინძის I ქ. №13 - ში მდებარე მიწს ნაკვეთზე მრავალბინიანი საცხოვრებელი სახლის პროექტი

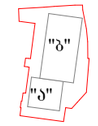

ცვლილებების ცხრილი:

№1	ბლოკი "ა"-კორექტირება	23.04.2018

პროექტიში ცვლილებები:

დირექტორი:	გ. ნანავა
არ. ავტორი:	გ. ნანავა
შემსრულ.:	გ. ნანავა

ნახაზის დასახელება

ფასადი 1-12 ღერძებში

სტადია:	ა-პ
მასშტაბი	1:200
შურც. რ.	17
ფორმატი	A3
შურც. №	

A 303


თარიღი - 20.08.2017



ფასადი თ-ზ ღერძებში

1:200

ფასადის პროპი

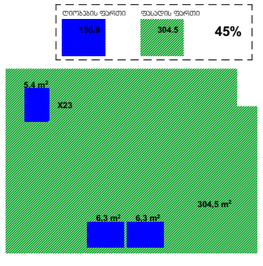


essa
architecture@design

შ.პ.ს. "ესსა"
დირექტორი:
გიორგი ნანავა
მის.: პეკინის გამზ. №34
მობ.: 595 777 101
ს/კ: 404875998
ელ-ფოსტა: gnanava@outlook.com

დამკვეთი:
შპს. "ბი ემ ჯი დეველოპმენტი"

ქ. თბილისი, ასპინძის
I ქ. №13 - ში მდებარე
მიწს ნაკვეთზე
მრავალბინიანი
საცხოვრებელი
სახლის პროექტი

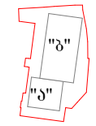

ცვლილებების ცხრილი:

№1	გლუხი "ა"-კორექტირება	23.04.2018

პირობითი აღნიშვნები:

დირექტორი:	გ. ნანავა
პრ. ავტორი:	გ. ნანავა
შესრულა:	გ. ნანავა

ნახაზის დასახელება

ფასადი თ-გ ღერძებში

სტადია:	ა-პ
მასშტაბი	1:200
ფურც. რ.	17
ფორმატი	A3
ფურც. №	A 304
თარიღი - 20.08.2017	