

გენგეგმა


მ. 1:500

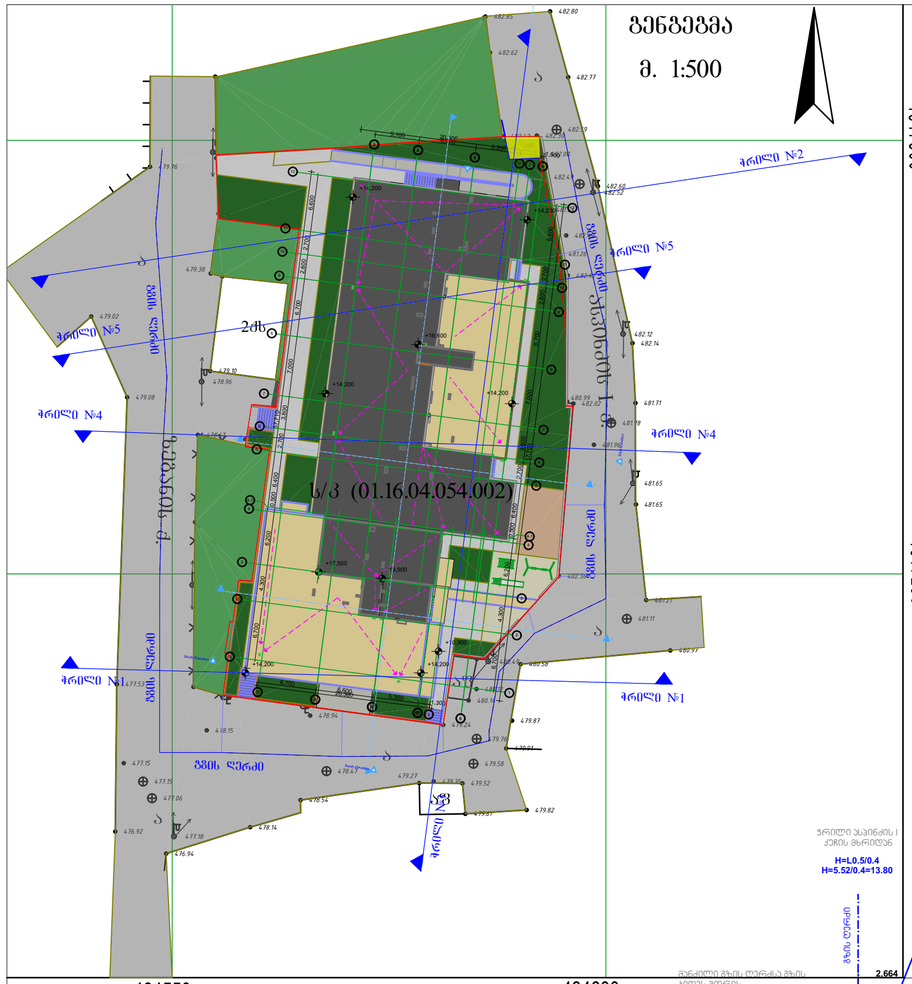

ჭრილი №1

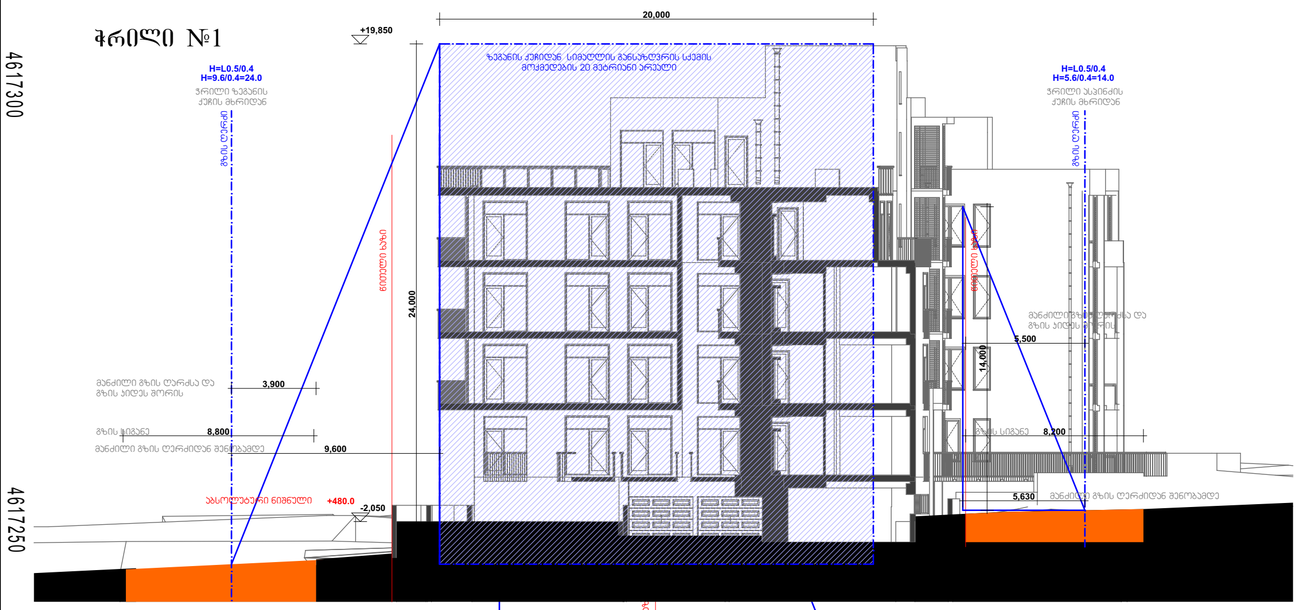

ჭრილი №2

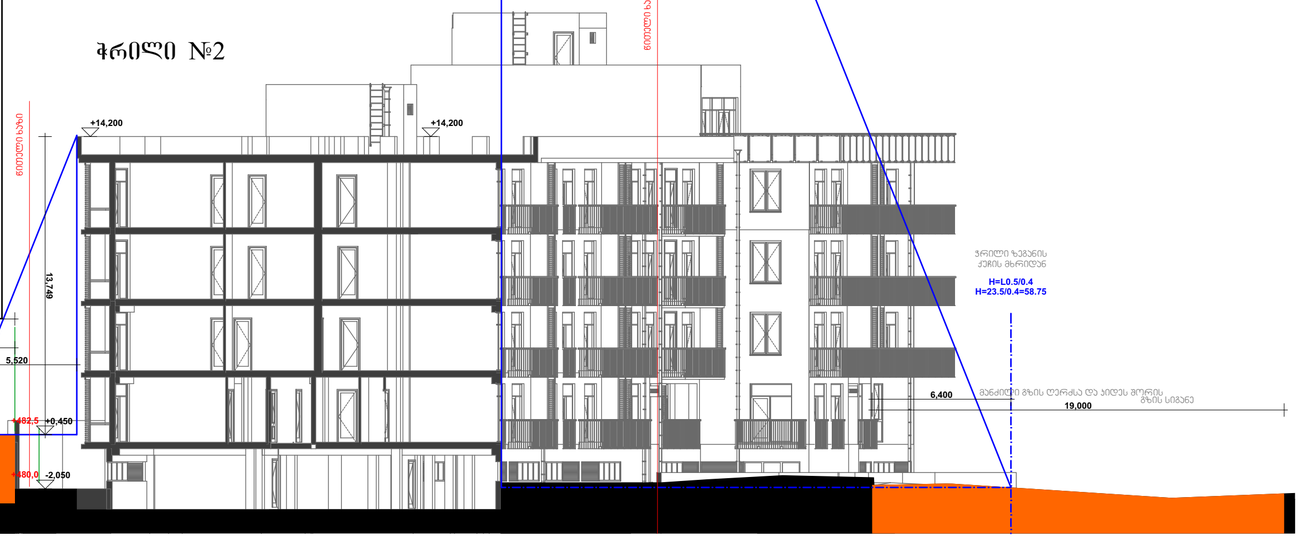

ჭრილი №3



essa
architecture@design

შ.პ.ს. "ესსა"
დირექტორი:
გიორგი ნანავა
მის.: კოკების გამ. №34
მო.: 595 777 101
ს/კ: 404875998
ელ-ფოსტა: gnanava@outlook.com

დამკვეთი:
შპს. "ბი ეჰ ჯი დეველოპმენტი"

ქ. თბილისი, ასათიანის
I ქ. №13 - მე მდებარე
მიწის ნაკვეთზე
მრავალბინიანი
საცხოვრებელი
სახლის პროექტი

ცვლილებების ცხრილი:

№1	პლუს "ა"-მრავიმორება	23.04.2018

პირობითი აღნიშვნები:

დირექტორი:	გ. ნანავა
პრ. ავტორი:	გ. ნანავა
შემსრულ.:	გ. ნანავა

ნახაზის დასახელება

სიმაღლის განსაზღვრის სქემა


სტადია:	ა-პ
მასშტაბი	1:200
შრომ. რ.	17
ფორმატი	A3
შრომ. №	

თარიღი - 20.08.2017

გენგეგმა

მ. 1:500



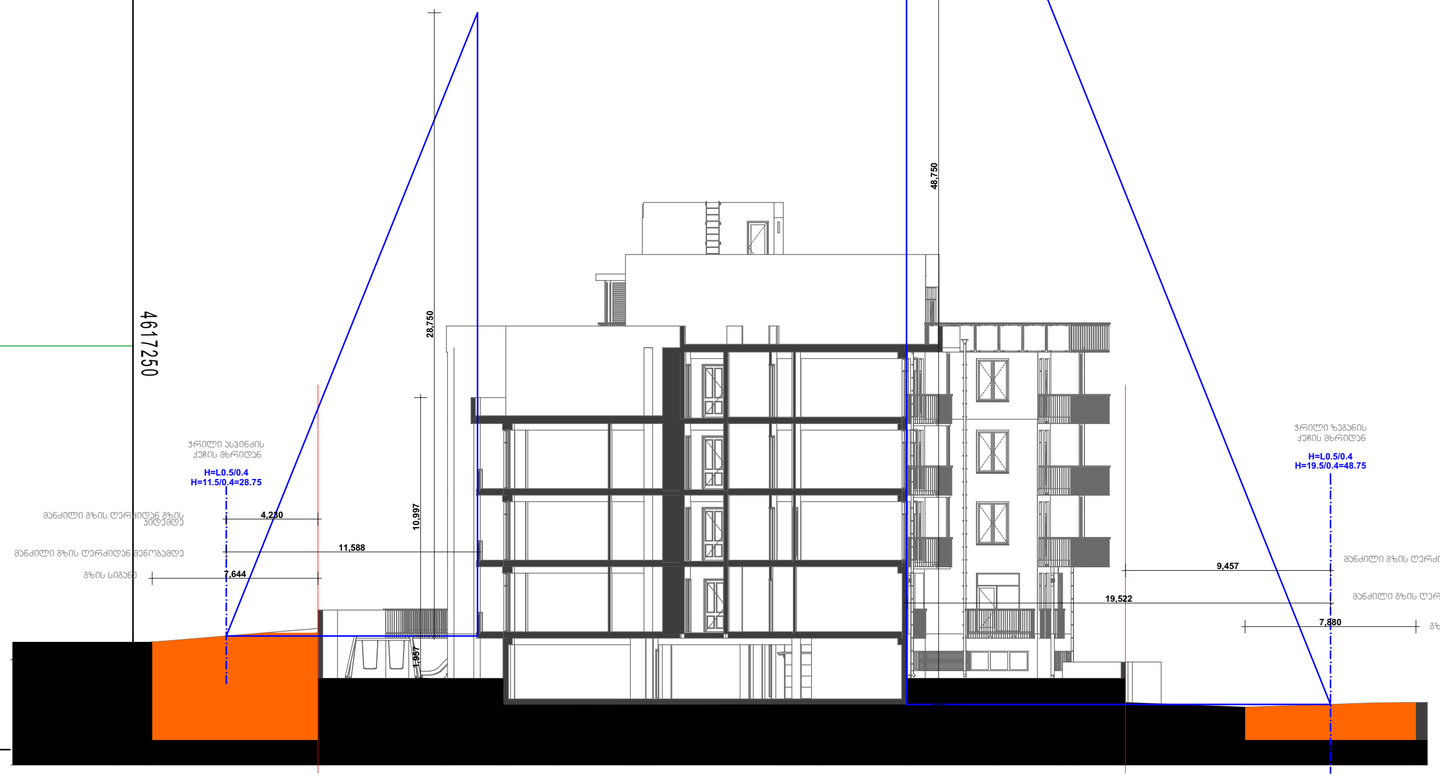



essa
architecture@design

შ.პ.ს. "ესსა"
დირექტორი:
გიორგი ნანავა
მის.: პეკინის გამ. №34
მობ.: 595 777 101
ს/კ: 404875998
ელ-ფოსტა: gnanava@outlook.com

დამკვეთი:
შპს. "ბი ეჭ ჯი ლეველოპმენტ"

ქ. თბილისი, ასათიანის
I ქ. №13 - ში მდებარე
მიწის ნაკვეთზე
მრავალბინიანი
საცხოვრებელი
სახლის პროექტი



ცვლილებების ცხრილი:

№1	პლუსი "ა"-მრავსართება	23.04.2018

პირობითი აღნიშვნები:

დირექტორი:	გ. ნანავა
პრ. პატრონი:	გ. ნანავა
შესრულა:	გ. ნანავა

ნახაზის დასახელება

სიმაღლის განსაზღვრის სქემა

სტადია:	ა-პ
მასშტაბი	1:200
შრომ. რ.	17
ფორმატი	A3
შრომ. №	

თარიღი - 20.08.2017