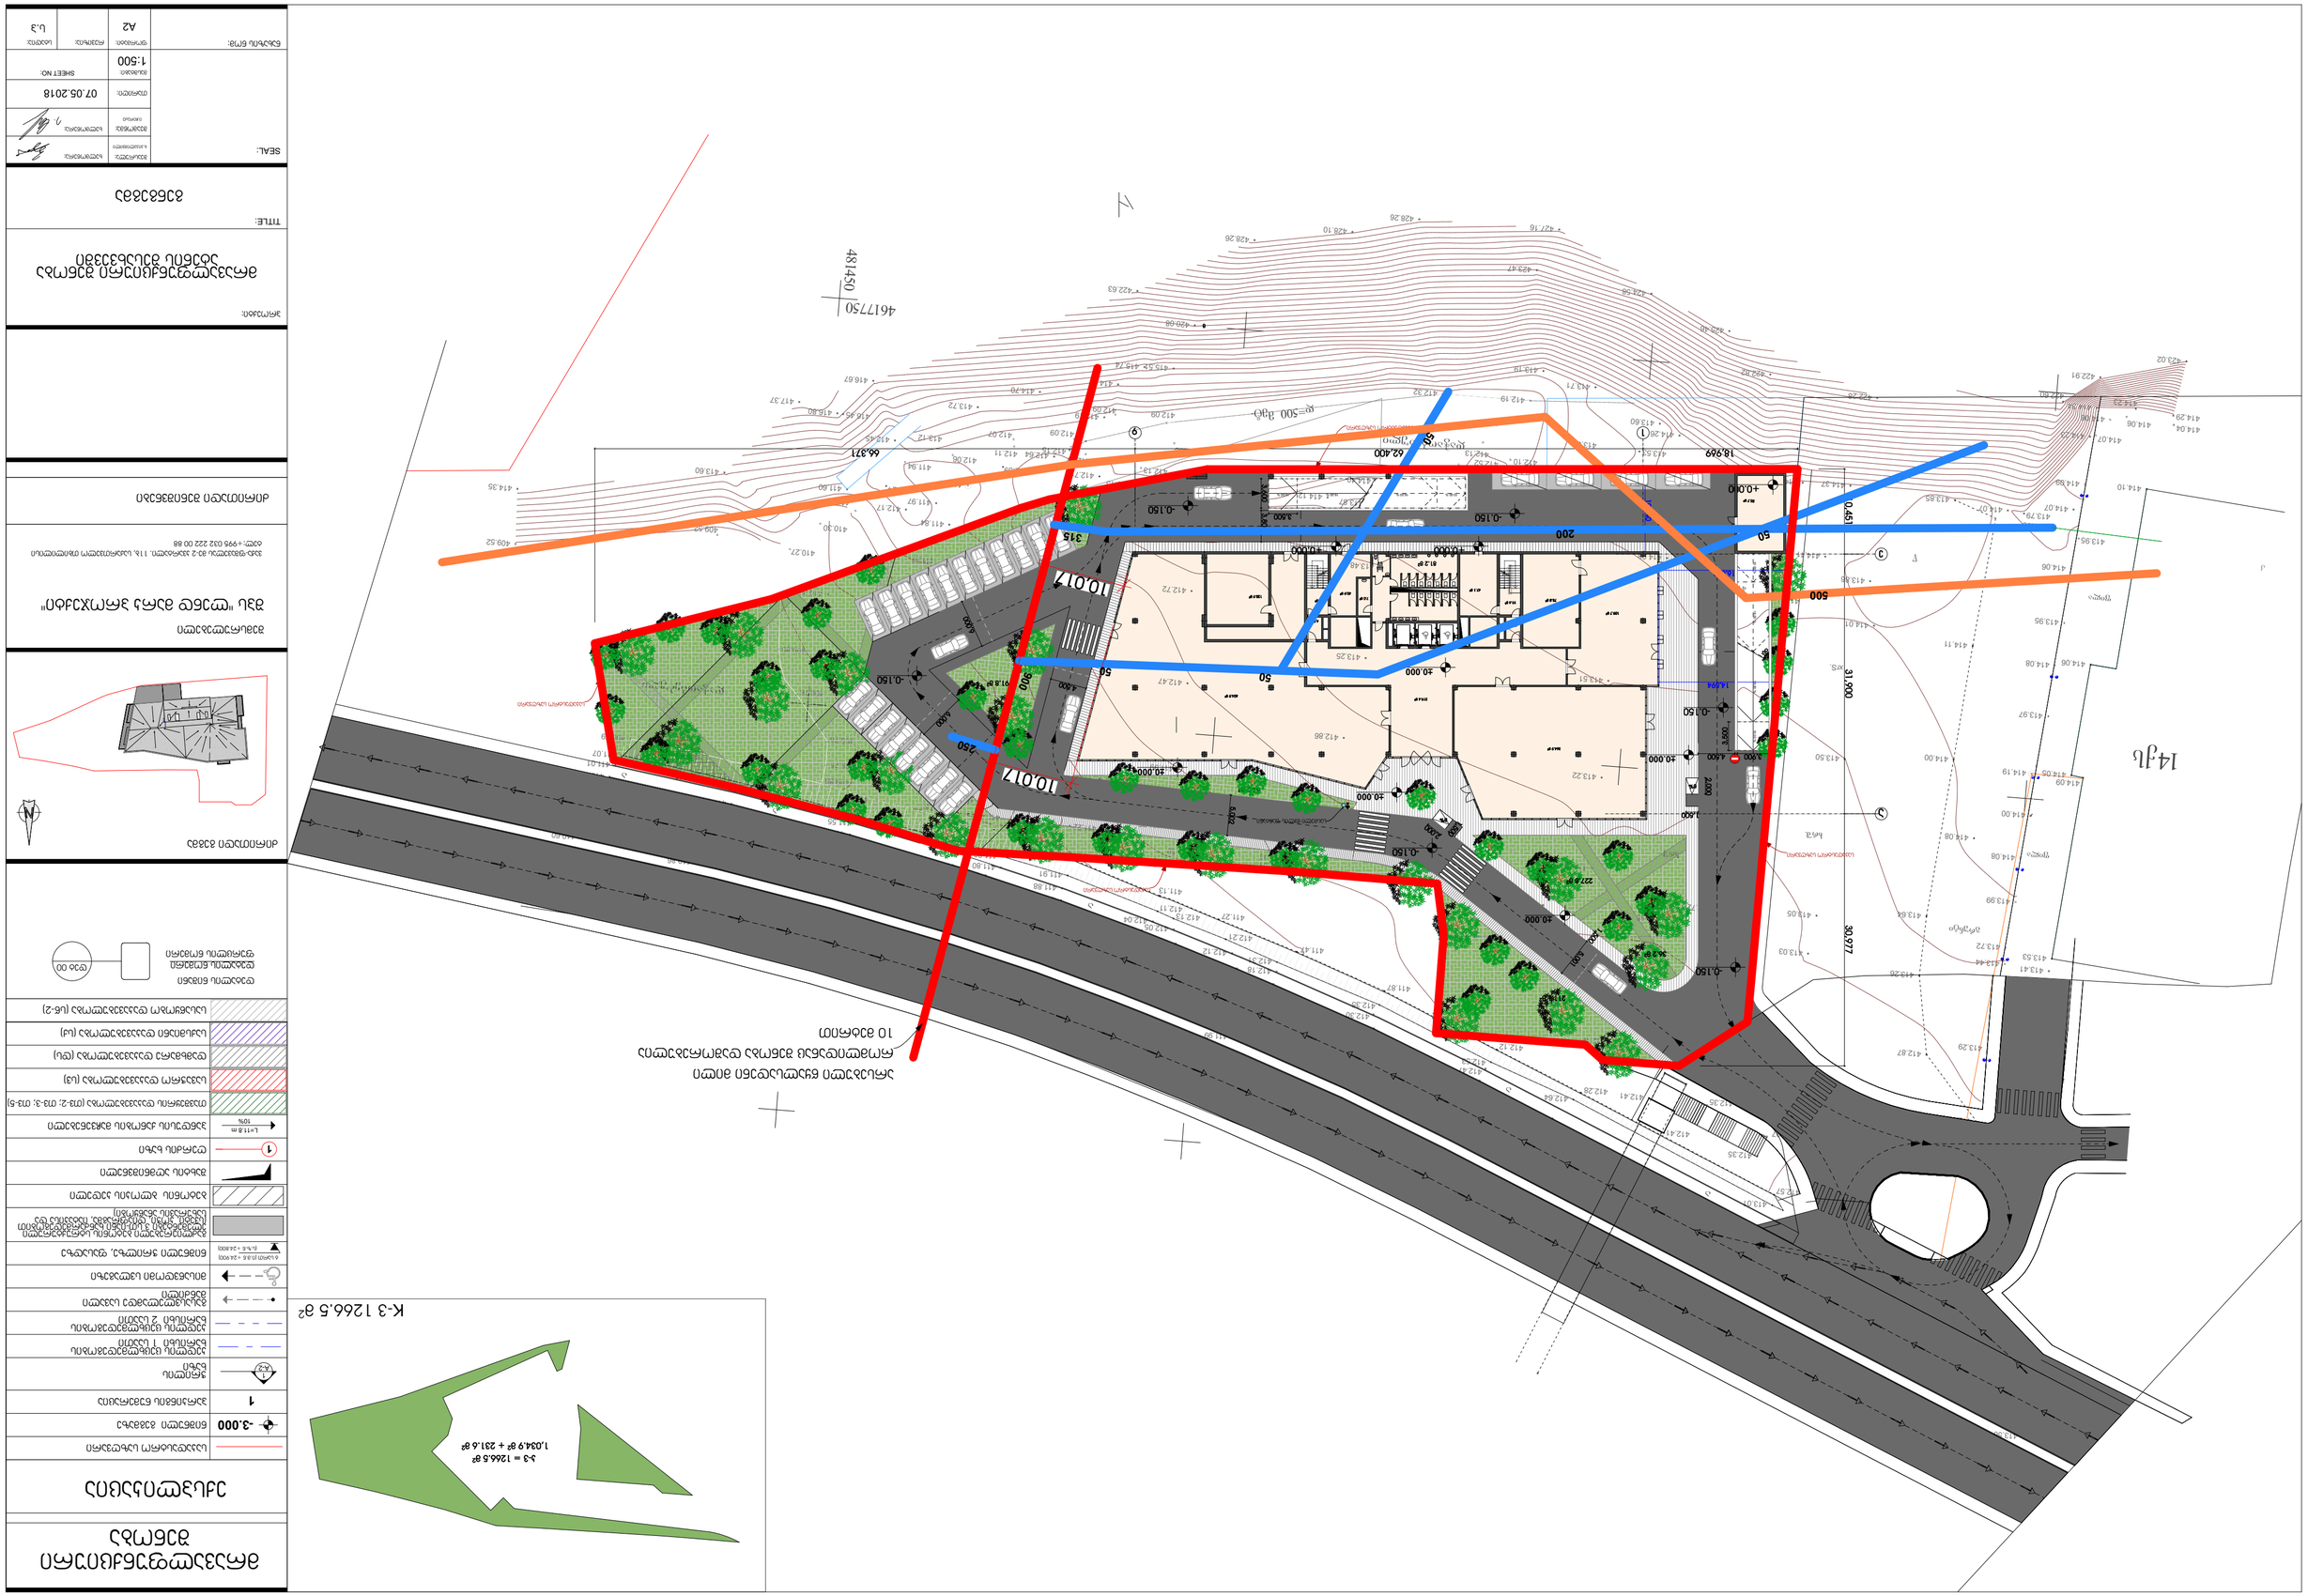

1 ღერძის ხაზი

1

A-2
ძირითადი გეგმა

პროექტი:

TITLE:

SEAL:

ნახაზის ნომ: რევიზია: სტადია:

მასშტაბი:

თარიღი:

შეასრულა:

შეამოწმა: ხელმოწერა:

ბ.კიკალიშვილი

ი.ჩირაძე

07.05.2018
ფორმატი:

შემსრულებელი

შპს "ლენდ მარკ პროჯექტი"

s.p

დეტალის ნიშანი

დეტალის ნომერი

ფურცლის ნომერი

დეტ 00

A2

მრავალფუნქციური შენობა

ატენის შესახვევში

SHEET NO:

1:500

ხელმოწერა:

H/T 2

DR

გაძლიერებული ბეტონის სტრუქტურული

ელემენტები 3 სთ-იანი ხანძარმედეგობით

(სვეტი, კოჭი, დიაფრაგმა, იატაკისა და სახურავის ანაწყობი)

ბეტონის ბლოკის კედელი

ნიშნული გეგმაზე

ჭრილის

ხაზი

კედლის ცეცხლმედეგობის

ხარისხი 1 საათი

სავაჭრო დაკავებულობა (სვ)

თავშეყრის დაკავებულობა (თვ-2; თვ-3; თვ-5)

გასასვლელამდე სავალი

მანძილი

მისაწვდომი სვლაგეზი

საკადასტრო საზღვარი

კედლის ცეცხლმედეგობის

ხარისხი 2 საათი

დამხმარე დაკავებულობა (დს)

საქსმიანი დაკავებულობა (სქ)

L=11.8 m

10%

პარკინგის ნუმერაცია

პანდუსის ქანობის მაჩვენებელი

ნიშნული ჭრილზე, ფასადზე

შახტის აღმნიშვნელი
6 სართ (ი.მ.ნ +24.900)

(s.z.n +24.800)

ექსპლიკაცია

ძირითადი შენიშვნები

ვაჟა-ფშაველას მე-2 კვარტალი. 11ბ, საქართველო თბილილისი

ტელ:+995 032 222 00 88

მრავალფუნქციური

შენობა

გენგეგმა

2

0
8

3

k- 20

2

0
83

k- 90

სასაწყობო დაკავებულობა (სწ-2)

-3.000

1

1

2

3

4

5

6

7

8

9

10

1

12

13

14

15

16

17

18

DOWN19 UP

1

2

3

4

5

6

7

8

9

10

1

12

13

14

15

16

17

18

19 DOWN UP

16.00 % 10.00 % 10.00 % 16.00 %

364.9 m2

159.7 m2

78.8 m2

604.9 m2

81.2 m2

219.4 m2

47.1 m2

40.9 m2

125.9 m 7.0 m 2 2
19.4 m2

4.9 m2

19.4 m2

4.9 m2

54.2 m2

91.8 m2

413.39

413.32

413.50

413.09

412.84
412.93

413.01
412.57

412.35
412.37

412.35 412.41

412.41
412.22

412.16

412.28

412.64

412.39

412.26

412.47

412.53
412.12

412.11

412.30

412.35

411.87 411.98

412.18

412.31

411.47

411.81
412.04
412.11

411.13

411.56
411.80

411.83
410.59

411.76

412.08

412.29

412.58

412.58

413.03

413.26

412.87

412.88 412.86

413.29

413.18

413.41

413.53 413.44

413.72

413.99

414.08

414.00

414.19 414.05

414.09

413.97

414.06 414.08

413.95

414.06
413.95

414.08
414.07

414.09

414.07 414.23

414.06

414.34

414.06

414.23

414.04

414.29

414.10

413.79 414.07

413.85

414.37 414.35 414.18 414.17

414.08

414.25

414.07
414.11
413.86

414.01

414.11

414.00 413.50

413.21

413.51

413.22

412.88

412.72

413.64 413.05

423.02

422.91

422.60 422.28

422.82

425.46

424.58

423.47

413.94
413.53

414.26

413.60

413.48

413.43
413.08

414.05

413.51

413.66 413.77 413.87

414.40

414.12

413.48

413.25

412.86

412.40

412.01

411.59

411.99

412.47

412.72
414.04

427.16

428.26

428.10

428.26

413.71

413.19

412.10

412.13

412.21 412.52
412.19 412.32

412.96

412.92
413.15
412.13

412.77

412.15

412.09

412.11

412.07

412.06

411.84

412.39
412.64

412.09 412.09

412.08

415.51
420.08

422.63

415.74

414.61

412.19

414.70

413.72

416.67

416.80

413.12 412.45

416.45

411.92

412.12
412.21

411.27

411.99

411.83

412.05
412.13

410.97

411.91

411.88

411.70

411.53

411.74

411.74

410.62

410.23

411.56

411.55

411.35

411.08

410.86

410.60
410.78

411.01

411.07

409.79

411.23

409.80

411.22

409.77 409.86

409.75

409.76

409.76

409.80

410.64
410.47

410.92

410.35
410.32

410.51
410.45
411.22

410.78

411.64 411.21

411.21

411.33

411.39

410.53

410.20

410.29

410.55

410.51

410.43

409.24

411.73

412.07

411.62

411.97

412.24
411.94

412.17
411.84

411.06

411.60

410.30

410.27

409.52

409.52

414.35

413.60

417.37

414.08

414.03

413.44

412.71

410.38

გაზონი

ორმო

14qs

გრუნტი

xrS.

ფილა

ფილა

ფილა

w

w

ხიდი

დაჭაობებული

დ=500 მეტ.

ბეტ.

a

a

a

a

a

ბეტ.

ბეტ.

ბეტ.

xrS.

xrS.

დაჭაობებული

wy wy wy
k

k

k

k

4617750

4

8

14

5

0

52.7 m2

18,969 62,400 66,371

16,060

14,594

10,451

10,140

31,900 30,977 1,500 5,001

6

,000

6,000

4.500

5

,

0

0

2
3,800 3,600

4,500

3,500

3

,

5

0

0

2,000 1,500

1,500
2,000

3,900

±0.000
+0.000 +0.000

-0.150

-0.150

-0.150

-0.150

-0.150

-0.150

±0.000

±0.000

±0.000

+0.000

±0.000

36.2 m2

211.1 m2

28.2 m2

227.8 m2

სასმელი წყლის ფანტანი

საკადასტრო საზღვარი

საკადასტრო საზღვარი

საკადასტრო საზღვარი

საკადასტრო საზღვარი 1

8

e

a

9

8%

8%

10.00 % 16.00 % 16.00 % 10.00 %

10,017

10,017

არსებული წყალსადენი მილი

რომლიდანაც შენობა დაშორებულია

10 მეტრით
250

315

50 50

200

50

50

500

900

K-3 1266.5 m2

1,034.9 m2 + 231.6 m2

k-3 = 1266.5 m2

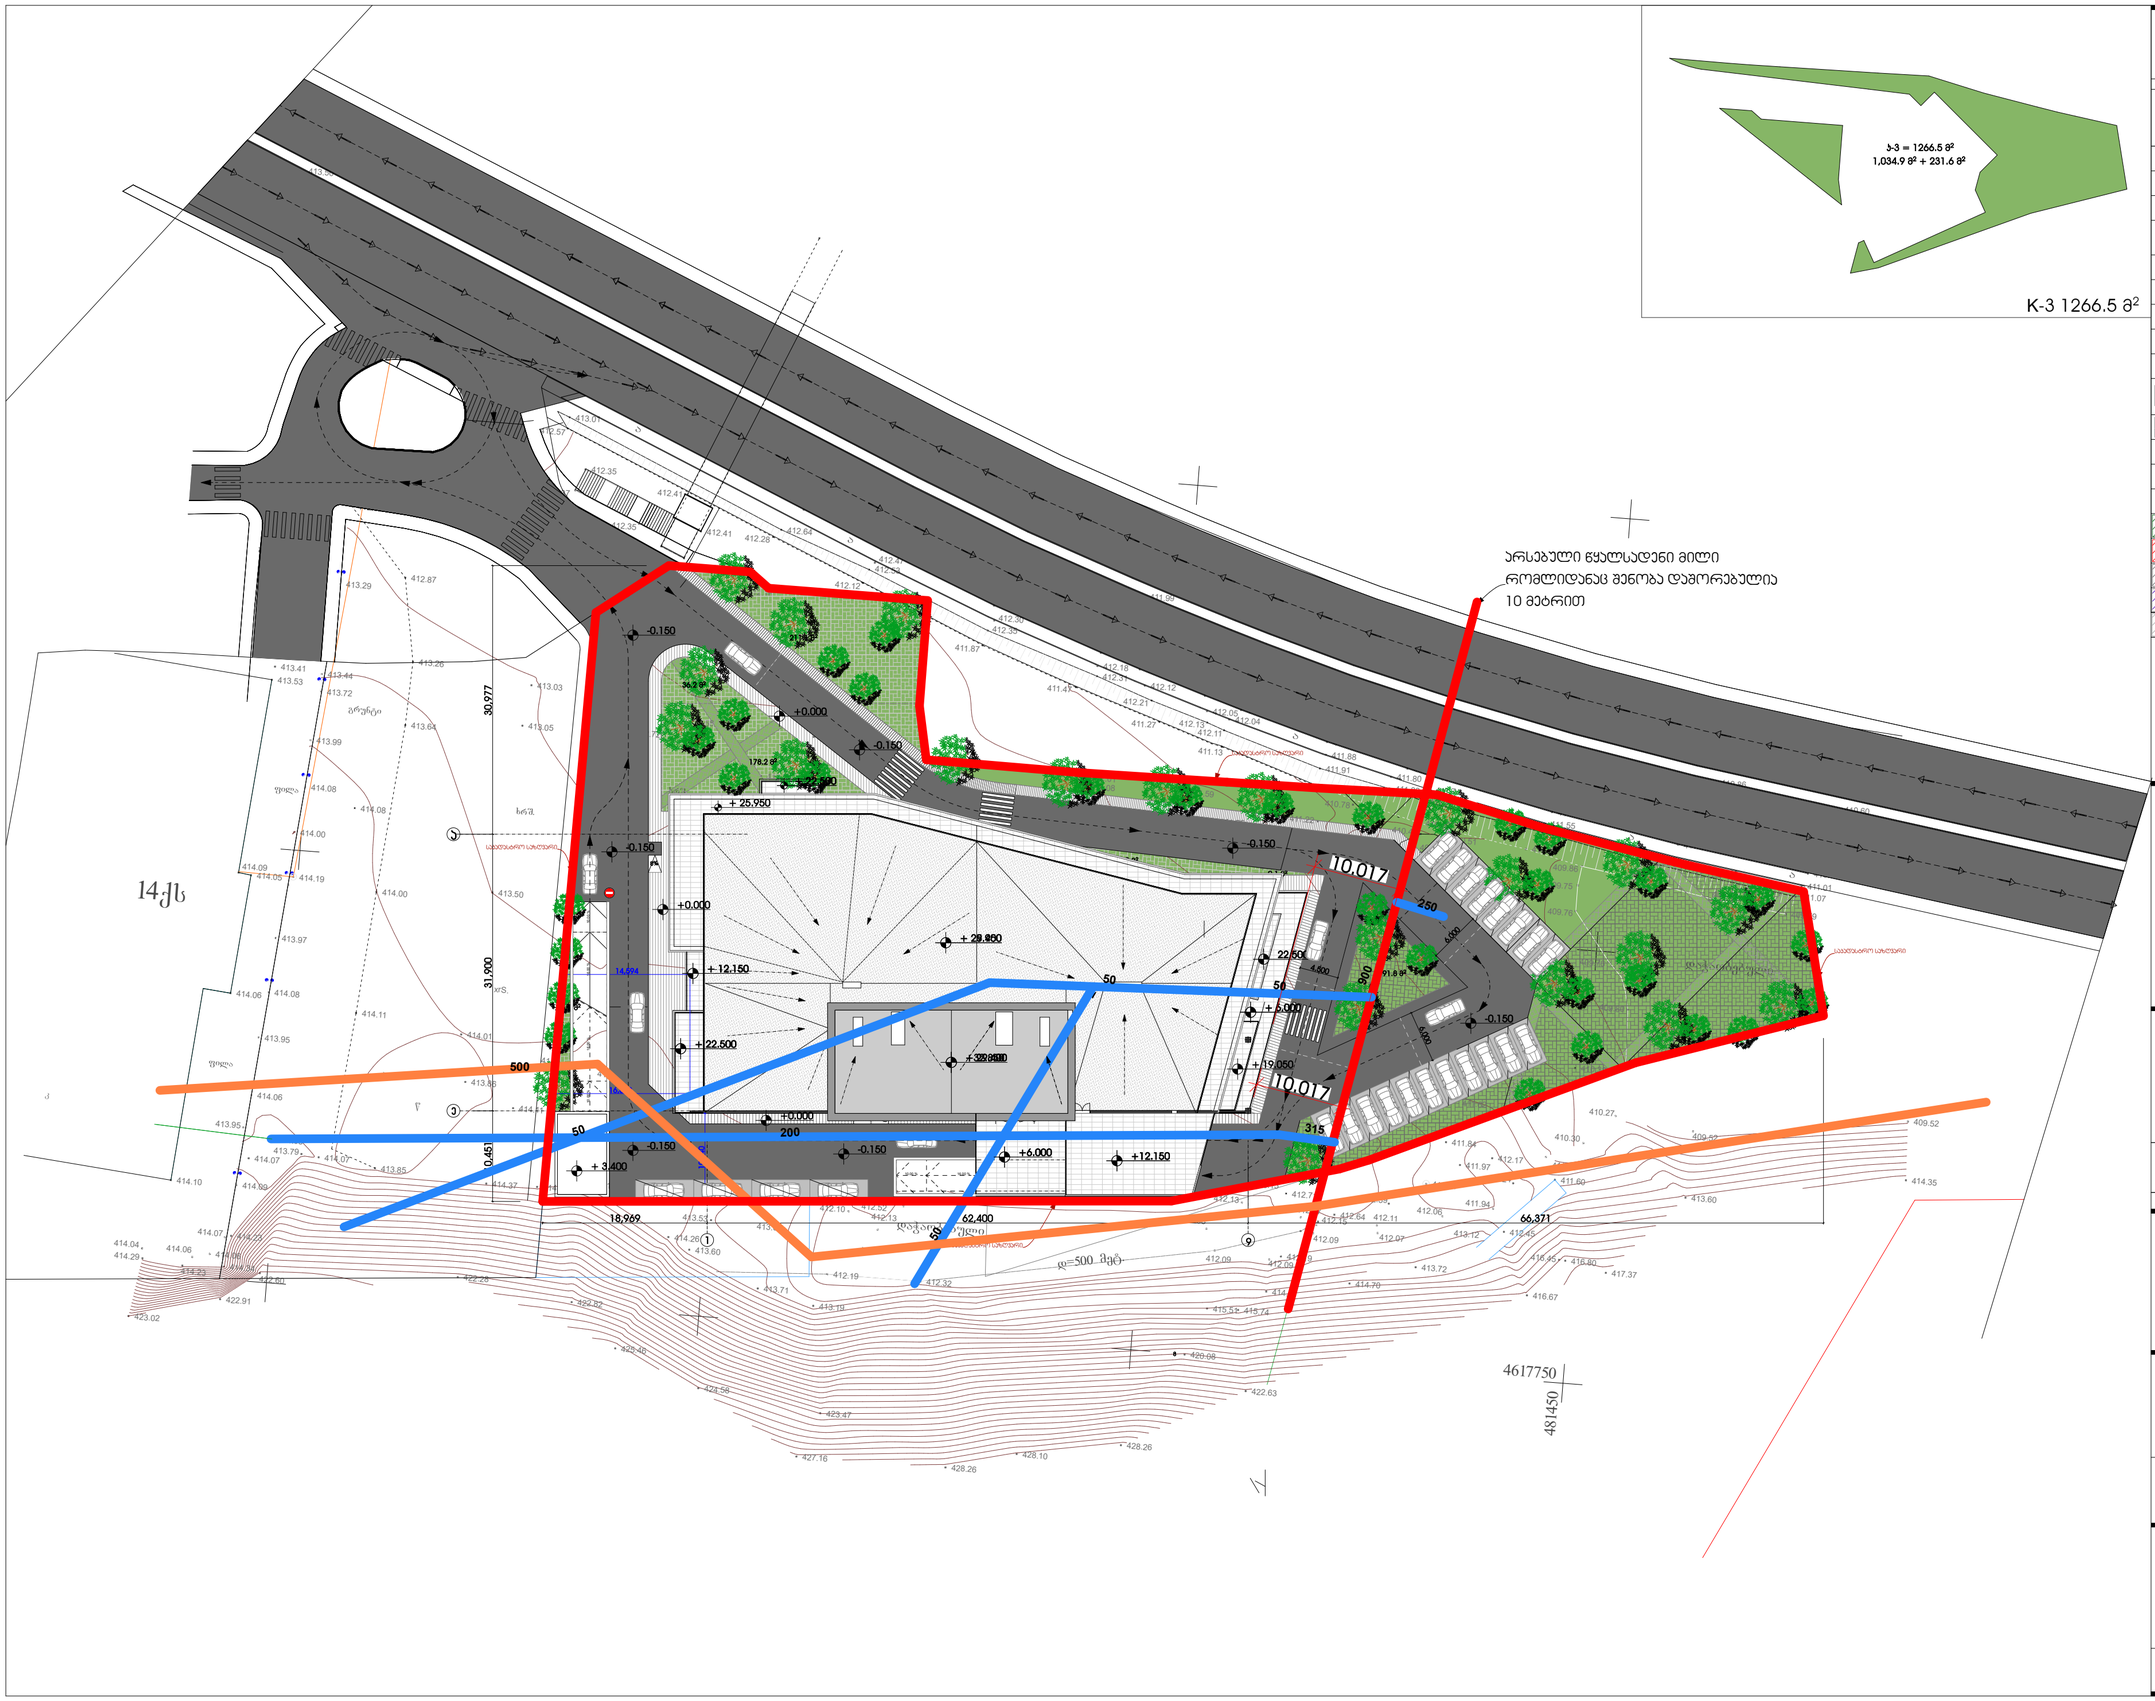

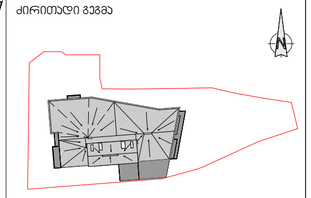

1 ღერძის ხაზი

1

A-2
ძირითადი გეგმა

პროექტი:

TITLE:

SEAL:

ნახაზის ნომ: რევიზია: სტადია:

მასშტაბი:

თარიღი:

შეასრულა:

შეამოწმა: ხელმოწერა:

ბ.კიკალიშვილი

ი.ჩირაძე

07.05.2018
ფორმატი:

შემსრულებელი

შპს "ლენდ მარკ პროჯექტი"

s.p

დეტალის ნიშანი

დეტალის ნომერი

ფურცლის ნომერი

დეტ 00

A2

მრავალფუნქციური შენობა

ატენის შესახვევში

SHEET NO:

1:500

ხელმოწერა:

H/T 2

DR

გაძლიერებული ბეტონის სტრუქტურული

ელემენტები 3 სთ-იანი ხანძარმედეგობით

(სვეტი, კოჭი, დიაფრაგმა, იატაკისა და სახურავის ანაწყობი)

ბეტონის ბლოკის კედელი

ნიშნული გეგმაზე

ჭრილის

ხაზი

კედლის ცეცხლმედეგობის

ხარისხი 1 საათი

სავაჭრო დაკავებულობა (სვ)

თავშეყრის დაკავებულობა (თვ-2; თვ-3; თვ-5)

გასასვლელამდე სავალი

მანძილი

მისაწვდომი სვლაგეზი

საკადასტრო საზღვარი

კედლის ცეცხლმედეგობის

ხარისხი 2 საათი

დამხმარე დაკავებულობა (დს)

საქსმიანი დაკავებულობა (სქ)

L=11.8 m

10%

პარკინგის ნუმერაცია

პანდუსის ქანობის მაჩვენებელი

ნიშნული ჭრილზე, ფასადზე

შახტის აღმნიშვნელი
6 სართ (ი.მ.ნ +24.900)

(s.z.n +24.800)

ექსპლიკაცია

ძირითადი შენიშვნები

ვაჟა-ფშაველას მე-2 კვარტალი. 11ბ, საქართველო თბილილისი

ტელ:+995 032 222 00 88

მრავალფუნქციური

შენობა

გენგეგმა

2

0
8

3

k- 20

2

0
83

k- 90

სასაწყობო დაკავებულობა (სწ-2)

-3.000

1

10.00 % 16.00 % 16.00 % 10.00 %

16.00 % 10.00 % 10.00 % 16.00 % 91.8 m2

0.1 m2

22.8 m2

413.39

413.32

413.50

413.09

412.84
412.93

413.01
412.57

412.35
412.37

412.35 412.41

412.41
412.22

412.16

412.28

412.64

412.39

412.26

412.47

412.53
412.12

412.11

412.30

412.35

411.87 411.98

412.18

412.31

411.47

411.81
412.04
412.11

411.13

411.56
411.80

411.83
410.59

411.76

412.08

412.29

412.58

412.58

413.03

413.26

412.87

412.88 412.86

413.29

413.18

413.41

413.53 413.44

413.72

413.99

414.08

414.00

414.19 414.05

414.09

413.97

414.06 414.08

413.95

414.06
413.95

414.08
414.07

414.09

414.07 414.23

414.06

414.34

414.06

414.23

414.04

414.29

414.10

413.79 414.07

413.85

414.37 414.35 414.18 414.17

414.08

414.25

414.07
414.11
413.86

414.01

414.11

414.00 413.50

413.21

413.51

413.22

412.88

412.72

413.64 413.05

423.02

422.91

422.60 422.28

422.82

425.46

424.58

423.47

413.94
413.53

414.26

413.60

413.48

413.43
413.08

414.05

413.51

413.66 413.77 413.87

414.40

414.12

413.48

413.25

412.86

412.40

412.01

411.59

411.99

412.47

412.72
414.04

427.16

428.26

428.10

428.26

413.71

413.19

412.10

412.13

412.21 412.52
412.19 412.32

412.96

412.92
413.15
412.13

412.77

412.15

412.09

412.11

412.07

412.06

411.84

412.39
412.64

412.09 412.09

412.08

415.51
420.08

422.63

415.74

414.61

412.19

414.70

413.72

416.67

416.80

413.12 412.45

416.45

411.92

412.12
412.21

411.27

411.99

411.83

412.05
412.13

410.97

411.91

411.88

411.70

411.53

411.74

411.74

410.62

410.23

411.56

411.55

411.35

411.08

410.86

410.60
410.78

411.01

411.07

409.79

411.23

409.80

411.22

409.77 409.86

409.75

409.76

409.76

409.80

410.64
410.47

410.92

410.35
410.32

410.51
410.45
411.22

410.78

411.64 411.21

411.21

411.33

411.39

410.53

410.20

410.29

410.55

410.51

410.43

409.24

411.73

412.07

411.62

411.97

412.24
411.94

412.17
411.84

411.06

411.60

410.30

410.27

409.52

409.52

414.35

413.60

417.37

414.08

414.03

413.44

412.71

410.38

გაზონი

ორმო

14qs

გრუნტი

xrS.

ფილა

ფილა

ფილა

w

w

ხიდი

დაჭაობებული

დ=500 მეტ.

ბეტ.

a

a

a

a

a

ბეტ.

ბეტ.

ბეტ.

xrS.

xrS.

დაჭაობებული

wy wy wy
k

k

k

k

4617750

4

8

14

5

0

18,969 62,400 66,371

16,060

14,594

10,451

10,140

31,900 30,977

6

,000

6,000

4.500

-0.150

+0.000 +0.000

-0.150

+ 22.500

+ 12.200

+ 6.000

+ 22.500

+ 25.950

22.500

+ 12.150

+ 19.050

+ 3.400

-0.150

-0.150

-0.150

-0.150

+0.000

+0.000

-0.150

940

+ 25.950

28.2 m2

36.2 m2

211.1 m2
178.2 m2

არსებული წყალსადენი მილი

რომლიდანაც შენობა დაშორებულია

10 მეტრით

საკადასტრო საზღვარი

საკადასტრო საზღვარი

საკადასტრო საზღვარი

საკადასტრო საზღვარი

8%

1

8

e

a

9

8%

10.017

10.017

+ 29.400

+6.000 +12.150

32.850

250

315

50 50

200

50

50

500

900

K-3 1266.5 m2

1,034.9 m2 + 231.6 m2

k-3 = 1266.5 m2

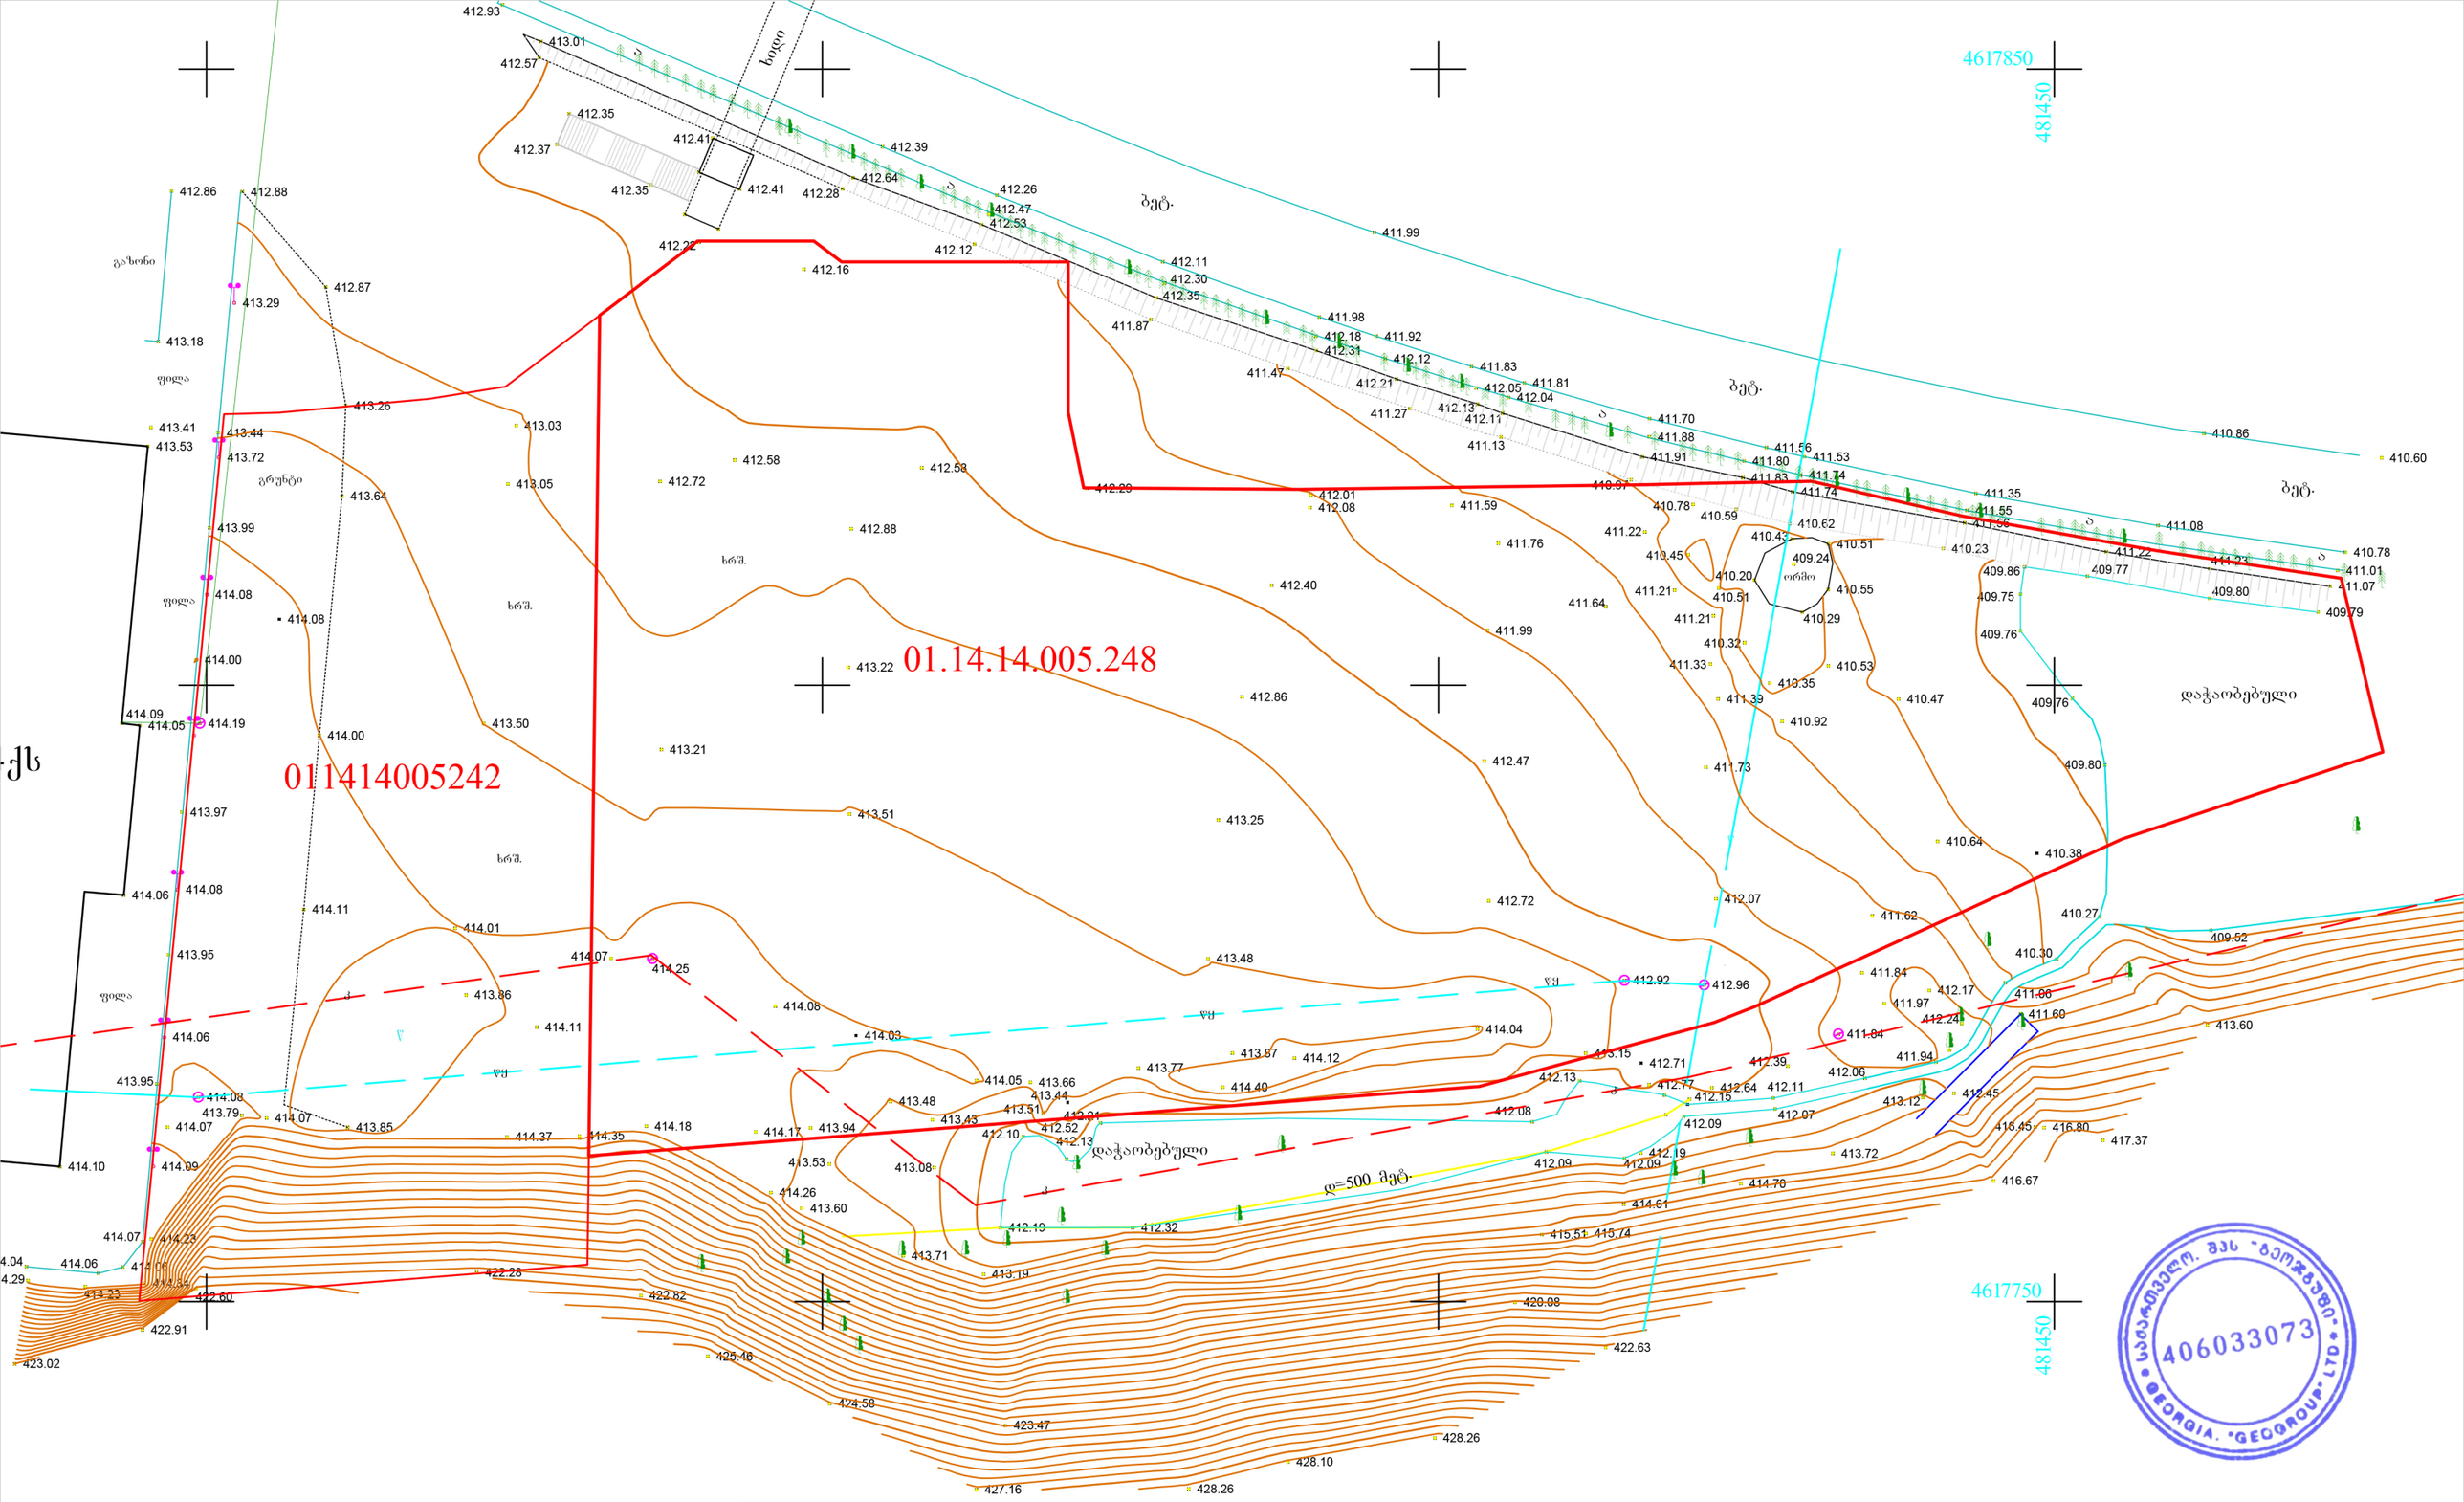

საქართველო. შპს "გეოჯგუფი" 406033073 GEORGIA. "GEOGROUP" LTD.

წყ წყალგაყვანილობა
გ გაზი
კ კანალიზაცია
კ კაშირგაბმულობა
ელ. ქსელები
სკ სანიაღვრე

UTM (საერთაშორისო) სისტემის კოორდინატები
არასაცხოვრებელი შენობა
საცხოვრებელი შენობა
შენებადი ნაგებობა
ფარდული
სატრანსფორმატორო ჯიხური
რეზერვუარი
ბორდიური
ღობე
კედელი
რკინიგზა
მაღალი ძაბვის ელექტრო გადამცემი ხაზი
ხეები
სამოვალელურეო ჭები
რქლიეული

ტოპო გადაღება

ობიექტის დასახელება მისამართი	ატენის ძუძის შესახვევი	შ.პ.ს. „გეოჯგუფი“	
		დირექტორი	ი. უგრეხელიძე
		შეასრულა	გ. ჟორჟოლიანი
		მასშტაბი 1:500	გაიცა: 05.06.2017