სამსახურის უფროსი მ\შ:

საქართველო
ქ. თბილისის მერია
სსიპ თბილისის არქიტექტურის სამსახური

ქ.თბილისი, ვაკე-საბურთალო რაიონი, ვაჟა-ფშაველას გამზირი №76ბ,
ამხანაგობა "ვაჟა-ფშაველა 2007" საკუთრებაში დარეგისტრირებული
780 კვ.მ. არასასოფლო-სამეურნეო დანიშნულების მიწის ნაკვეთის


გეგმა

საფუძველი: ქ. თბილისის მთავრობის №20-32-704. 10.112008 წლის დადგენილება

სიტუაციური სქემა	მაშტაბი: 1:2000



მიწის ნაკვეთის საზღვრების მომზადების და საინვესტიციო განყოფილება		
განყოფილების უფროსი		
მთავარი სპეციალისტი		

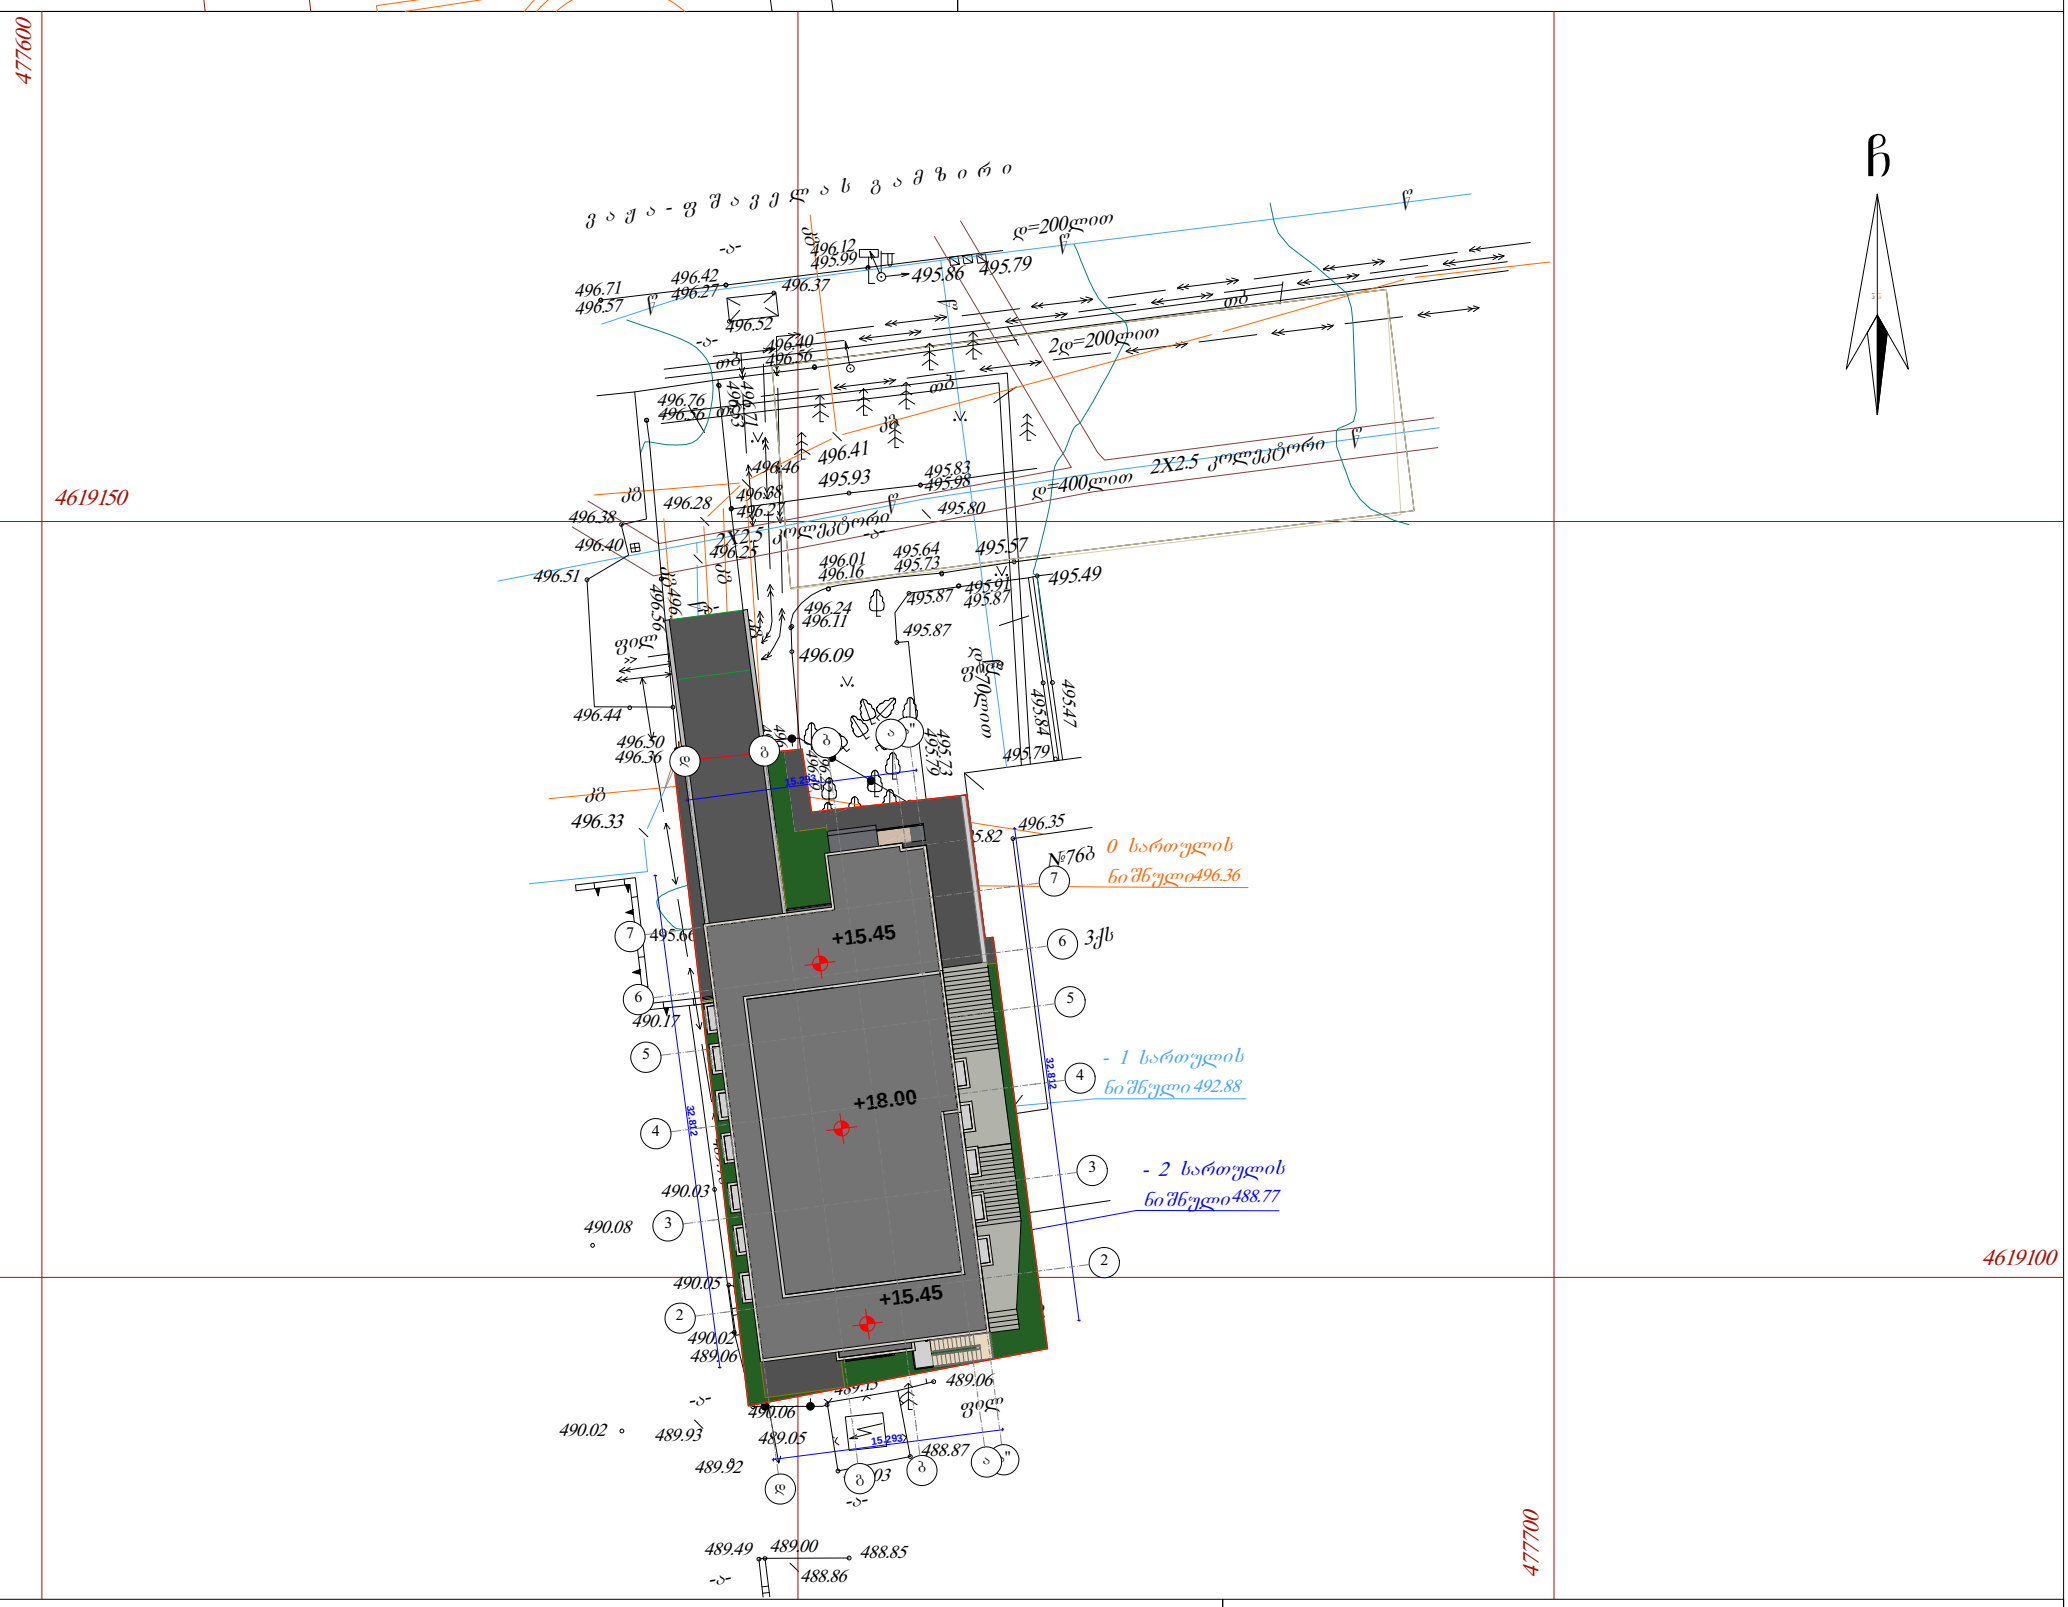

პირობითი აღნიშვნები

ჭ შ 1984 -ის კოორდინატთა სისტემის თ პროექცია

საცხ. შენობა	ხის ღობე	წ	წყალგაყვანილობა
არასაცხ. შენობა	ღობე		
	ქვის კედელი	გ	გაზი
ფარდული	კედელი	კ	კანალიზაცია
მშენებარე შენობა	ფლატე	სან	სანიაღვრე
	რკინიგზა	კშ	კავშირგაბმულობა
სატრანსფორ.			
ჯიხური	სამეთვალყურეო ჭები		ელ. ქსელები
ხეები		ოგ	გაობობა
გარე განათება	ელ. გადამცემი ხაზი		

შენიშვნა: მიწის სამუშაოების შესრულებისას შეატყობინეთ კომუნიკაციის წარმომადგენლებს

შ.პ.ს. "კირკიტაძე და კომპანია" (ს/კ 64162940067)

პეკინის ქ. №27/10 ტ: 37 46 49 მობ: 8 99 56 22 76, ფაქსი: 37 23 00

L.T.D "KIRKITADZE & COMPANY"

ეკინი სტრ. 27/10 ტელ: 37 46 49 მობ: 8 99 56 22 76, ფახ:

წწწ. კირკიტაძე ზ.გე კირკიტაძე მაილ.რუ

დირექტორი:		რ. კირკიტაძე
აზომა:		ლ. ჯამბაზიშვილი
დახაზა:		გ. თოდუა
დამკვეთი:		ამხ. "ვაჟა-ფშაველა 2007"
მაშტაბი: 1:500		03.02.2018წ.

საქართველო
ქ. თბილისის მერია
სსიპ თბილისის არქიტექტურის სამსახური


სამსახურის უფროსი მ\შ:

ქ.თბილისი, ვაკე-საბურთალო რაიონი, ვაჟა-ფშაველას გამზირი №76ბ,
ამხანაგობა "ვაჟა-ფშაველა 2007" საკუთრებაში დარეგისტრირებული
780 კვ.მ. არასასოფლო-სამეურნეო დანიშნულების მიწის ნაკვეთის


გეგმა

საფუძველი: ქ. თბილისის მთავრობის №20-32-704. 10.112008 წლის დადგენილება

სიტუაციური სქემა	მაშტაბი: 1:2000

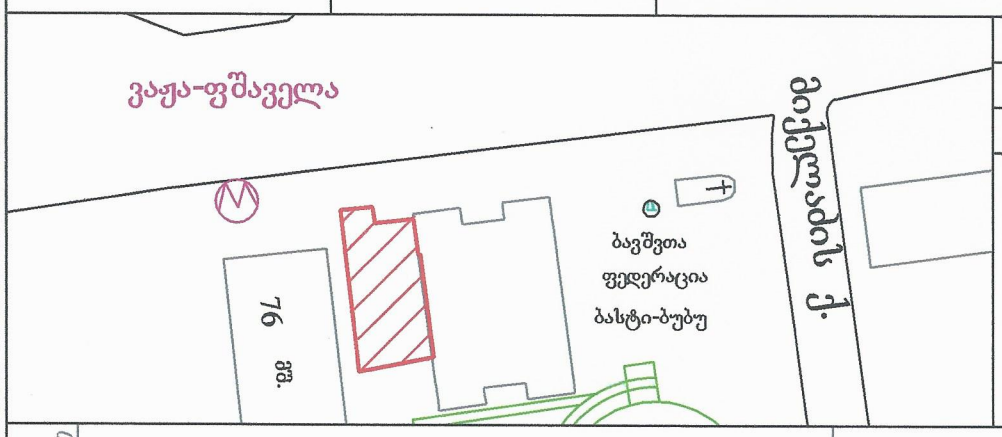

მიწის ნაკვეთის საზღვრების მომზადების და საინვესტიციო განყოფილება		
განყოფილების უფროსი		
მთავარი სპეციალისტი		

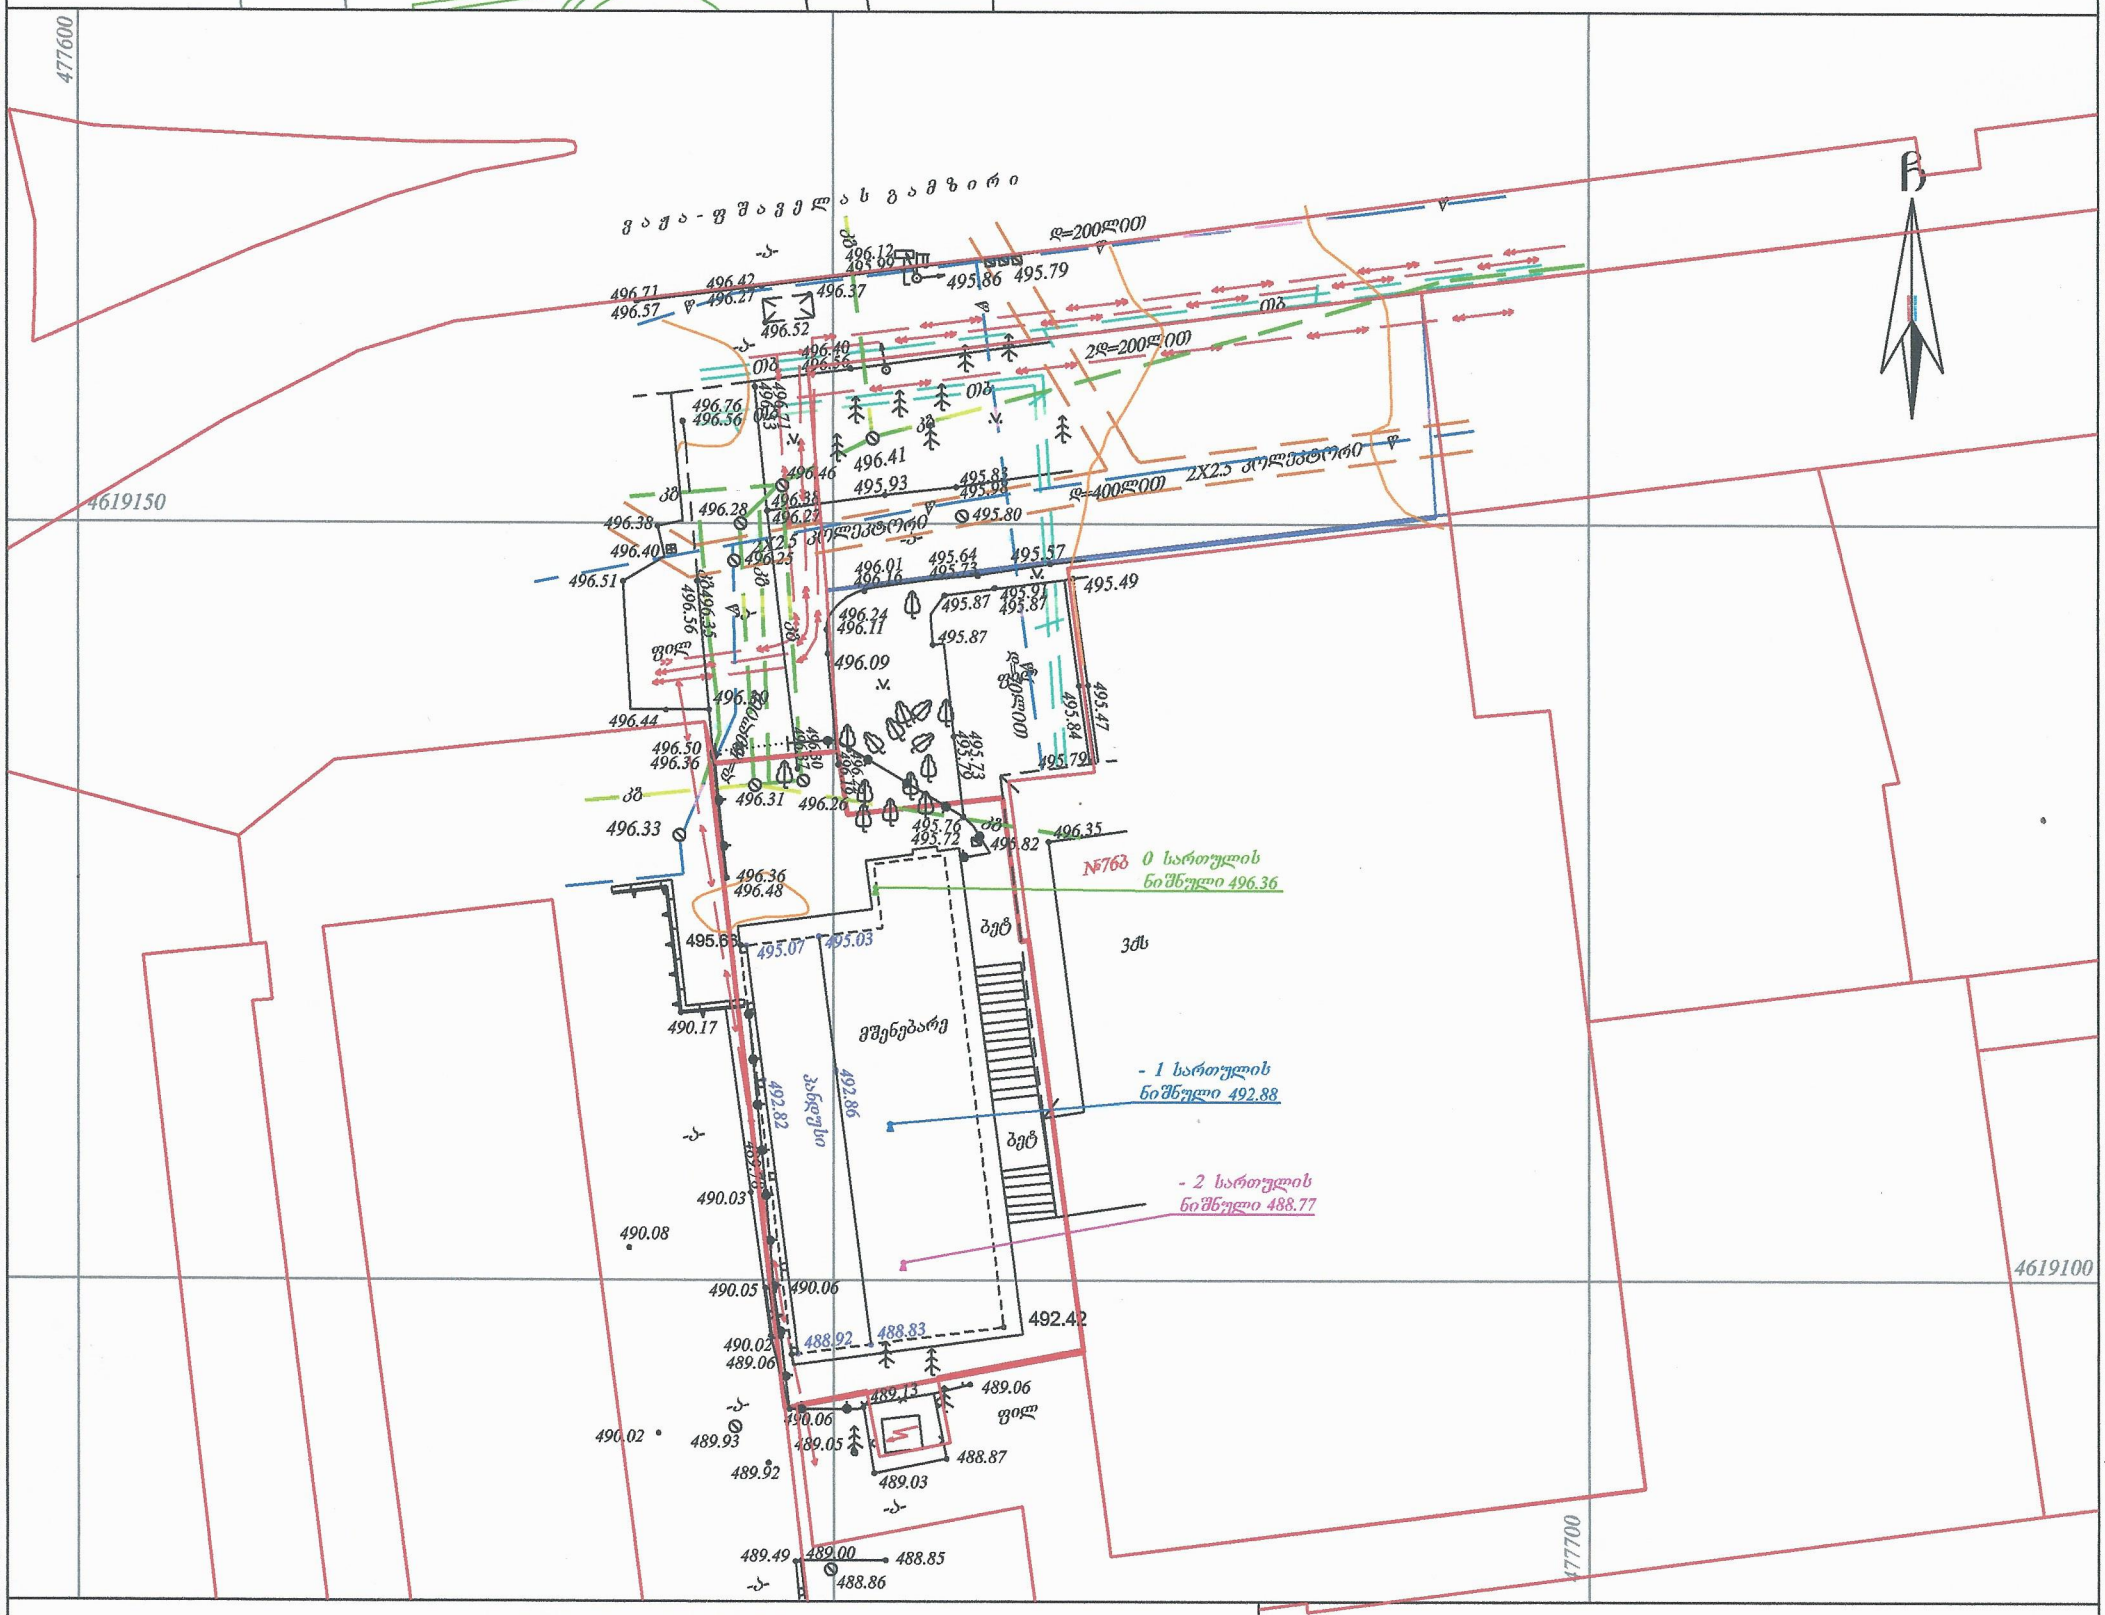

პირობითი აღნიშვნები

WGS 1984 -ის კოორდინატთა სისტემის UTM პროექცია

ჰს	საცხ. შენობა	ხის ღობე	წ — წყალგაყვანილობა
ჰა	არასაცხ. შენობა	ღობე	გ — გაზი
	ფარდული	ქვის კედელი	კ — კანალიზაცია
	მშენებარე შენობა	კედელი	სან — სანიაღვრე
	სატრანსფორ. ჯიხური	ფლატე	კბ — კავშირგაბმულობა
	ხეები	რკინიგზა	ელ. ქსელები
	გარე განათება	სამეთვალყურეო ჭები	თბ — გათბობა
		ელ. გადამცემი ხაზი	

შენიშვნა: მიწის სამუშაოების შესრულებისას შეატყობინეთ კომუნიკაციის წარმომადგენლებს

შ.პ.ს. კირკიტაძე და კომპანია (ს/ნ 4162940067)
პეკინის ქ. №27/10 ტ: 37 46 49 მობ: 8 99 56 22 76, ფაქსი: 37 23 00
L.T.D "KIRKITADZE & COMPANY"
Pekini str. N 27/10 tel: 37 46 49 mob: 8 99 56 22 76, fax: 37 23 00
www. kirkitadze.ge kirkitadze@mail.ru

დირექტორი:		რ. კირკიტაძე
აზომა:		ლ. ჯამბაზიშვილი
დახაზა:		გ. თოდუა
დამკვეთი:		ამხ. "ვაჟა-ფშაველა 2007"
მაშტაბი: 1:500		03.02.2018წ.