თბილისის არქიტექტურა

ქალაქ თბილისის მუნიციპალიტეტის საჯარო სამართლის იურიდიული პირი

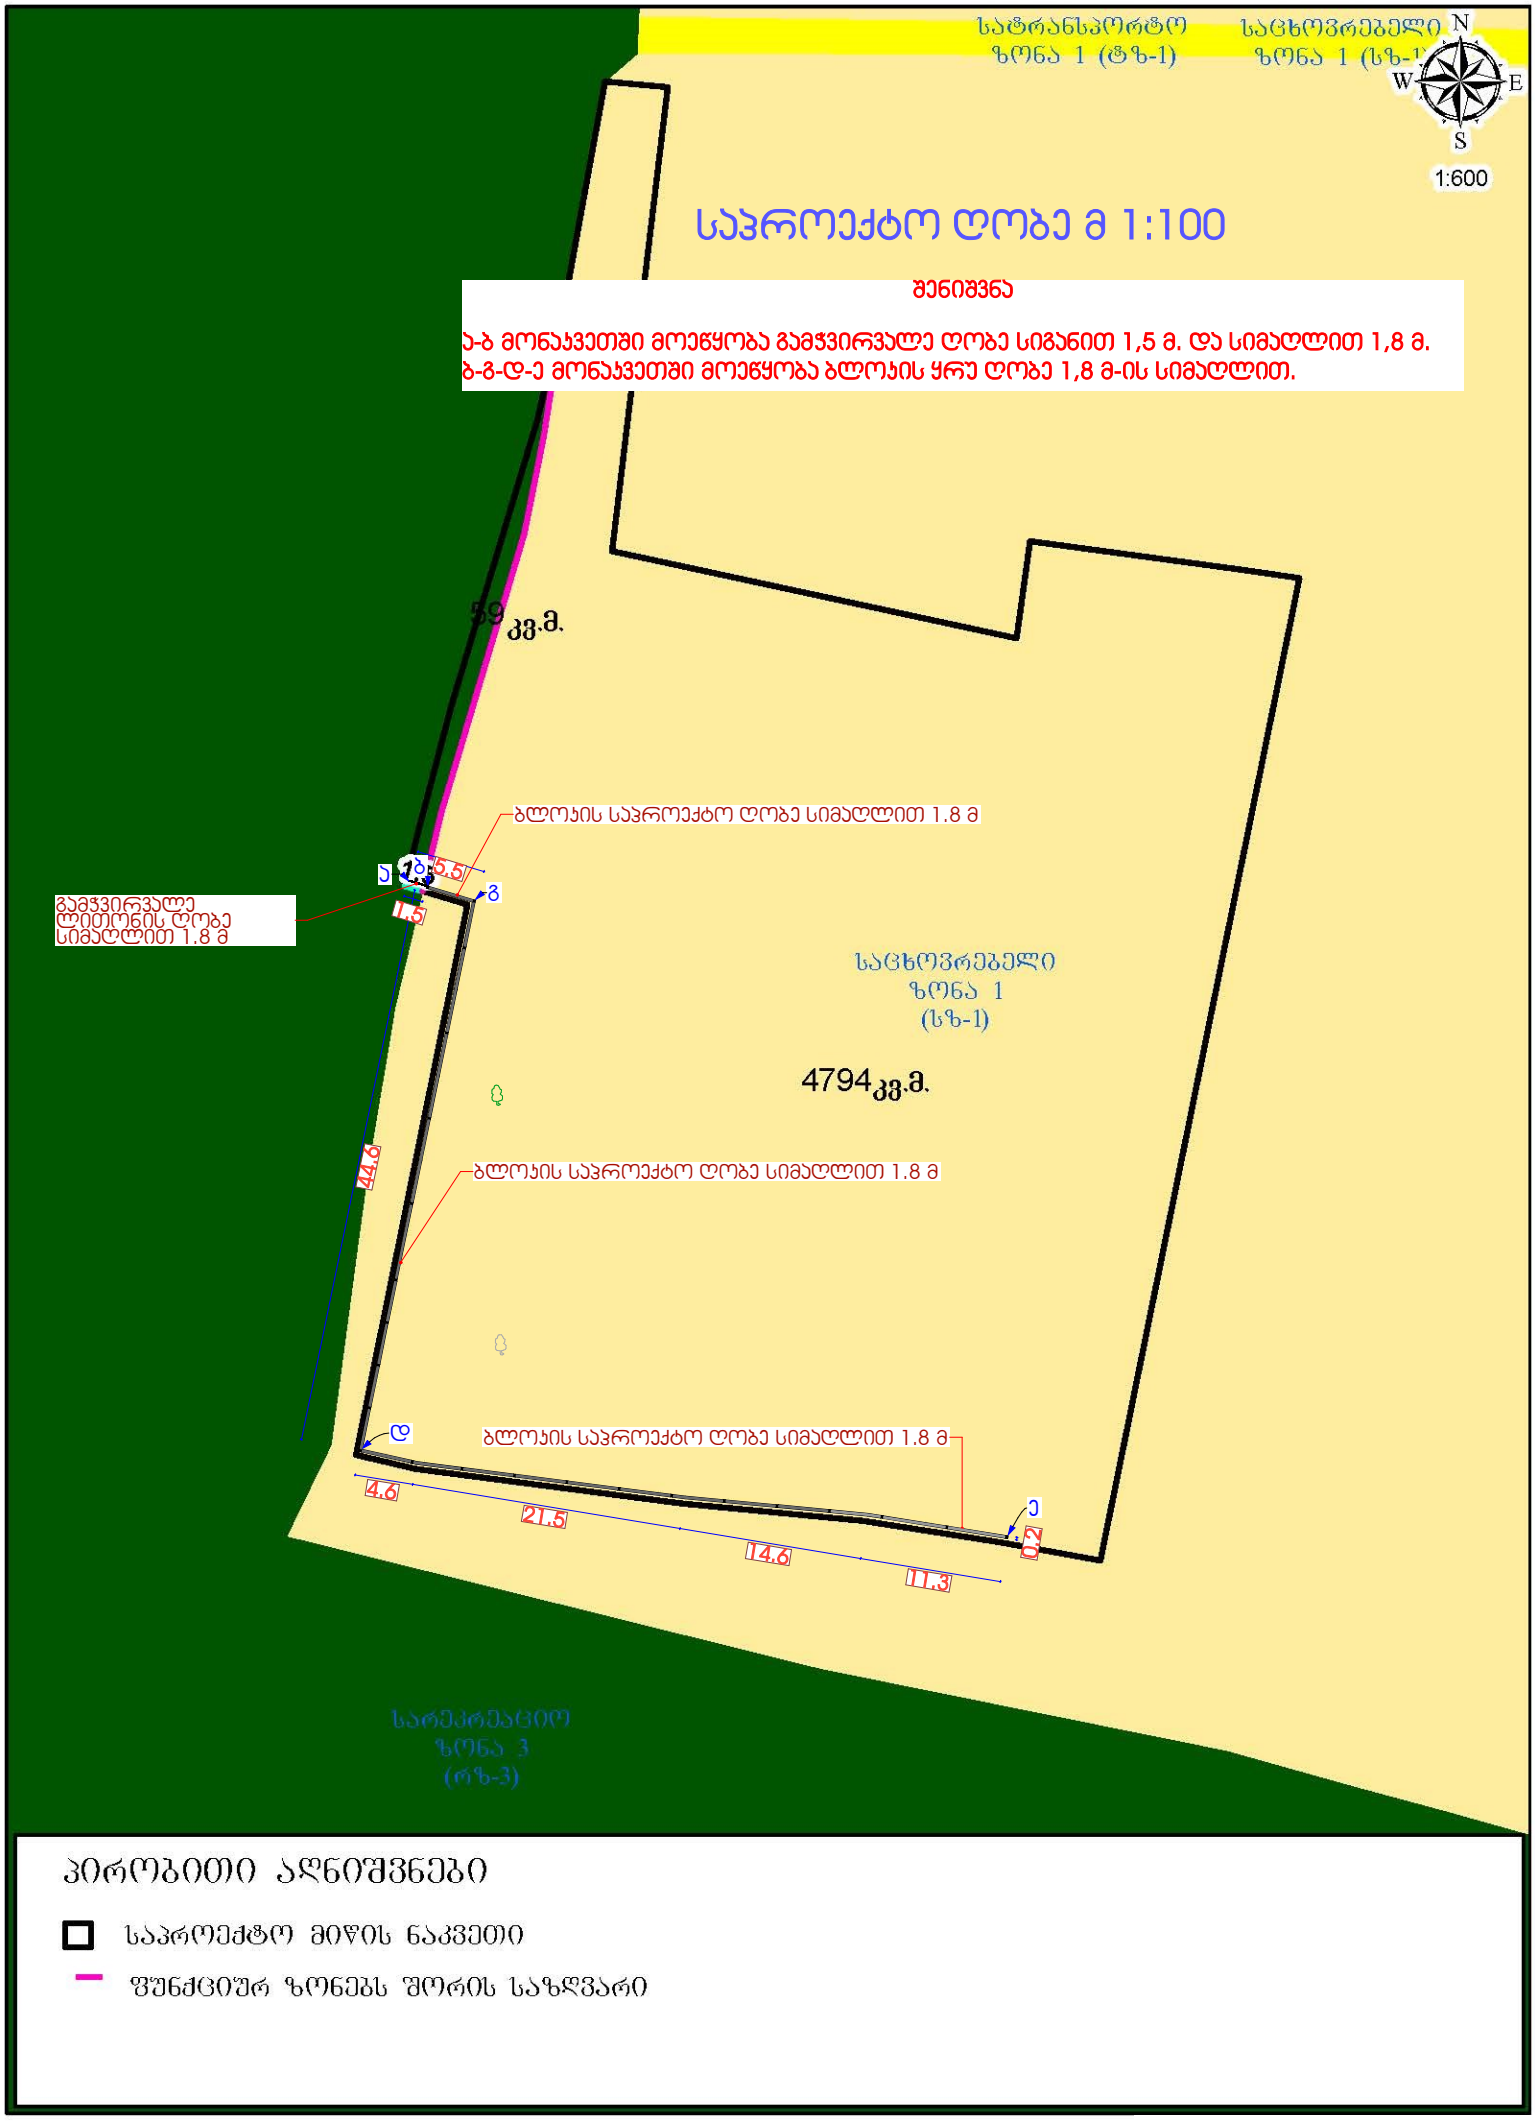

პირობითი აღნიშვნები

- საპროექტო მიწის ნაკვეთი
- შუნქციურ ზონებს შორის საზღვარი

ფოტომონტაჟი 1



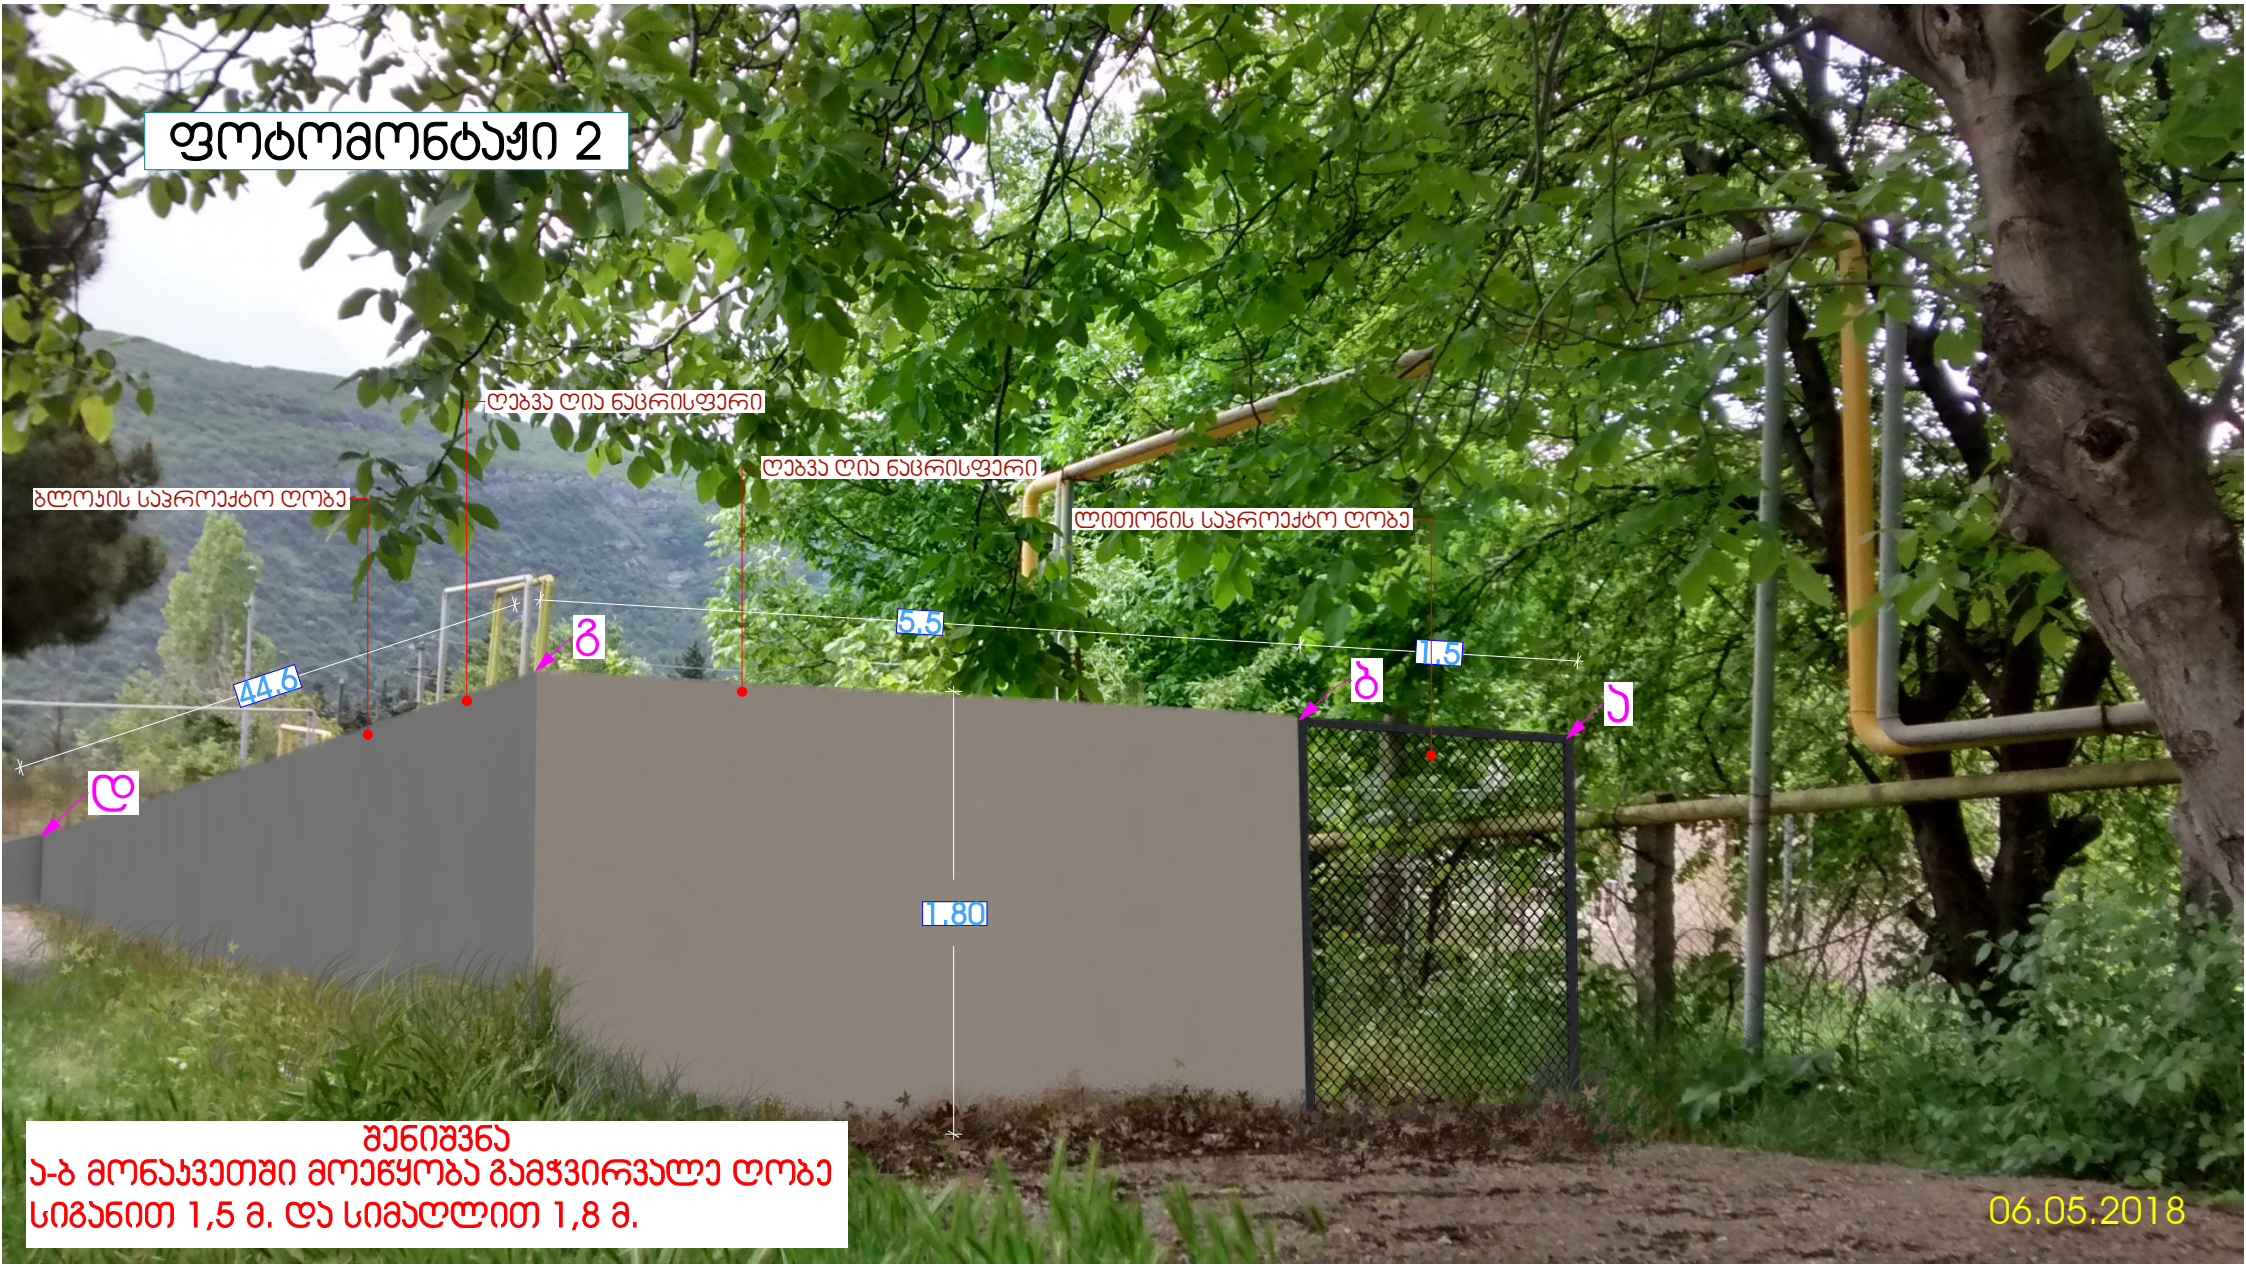
ფოტომონტაჟი 2
ღებვა ღია ნაცრისფერი
ბლოკის საპროექტო ღობე
ღებვა ღია ნაცრისფერი
ლითონის საპროექტო ღობე
5.5
11.5
44.6
1.80
შენიშვნა
ა-ბ მონაკვეთში მოეწყობა გამჭვირვალე ღობე
სიგანით 1,5 მ. და სიმაღლით 1,8 მ.
06.05.2018