
სარდაფის სართულის გეგმა მ 1:200

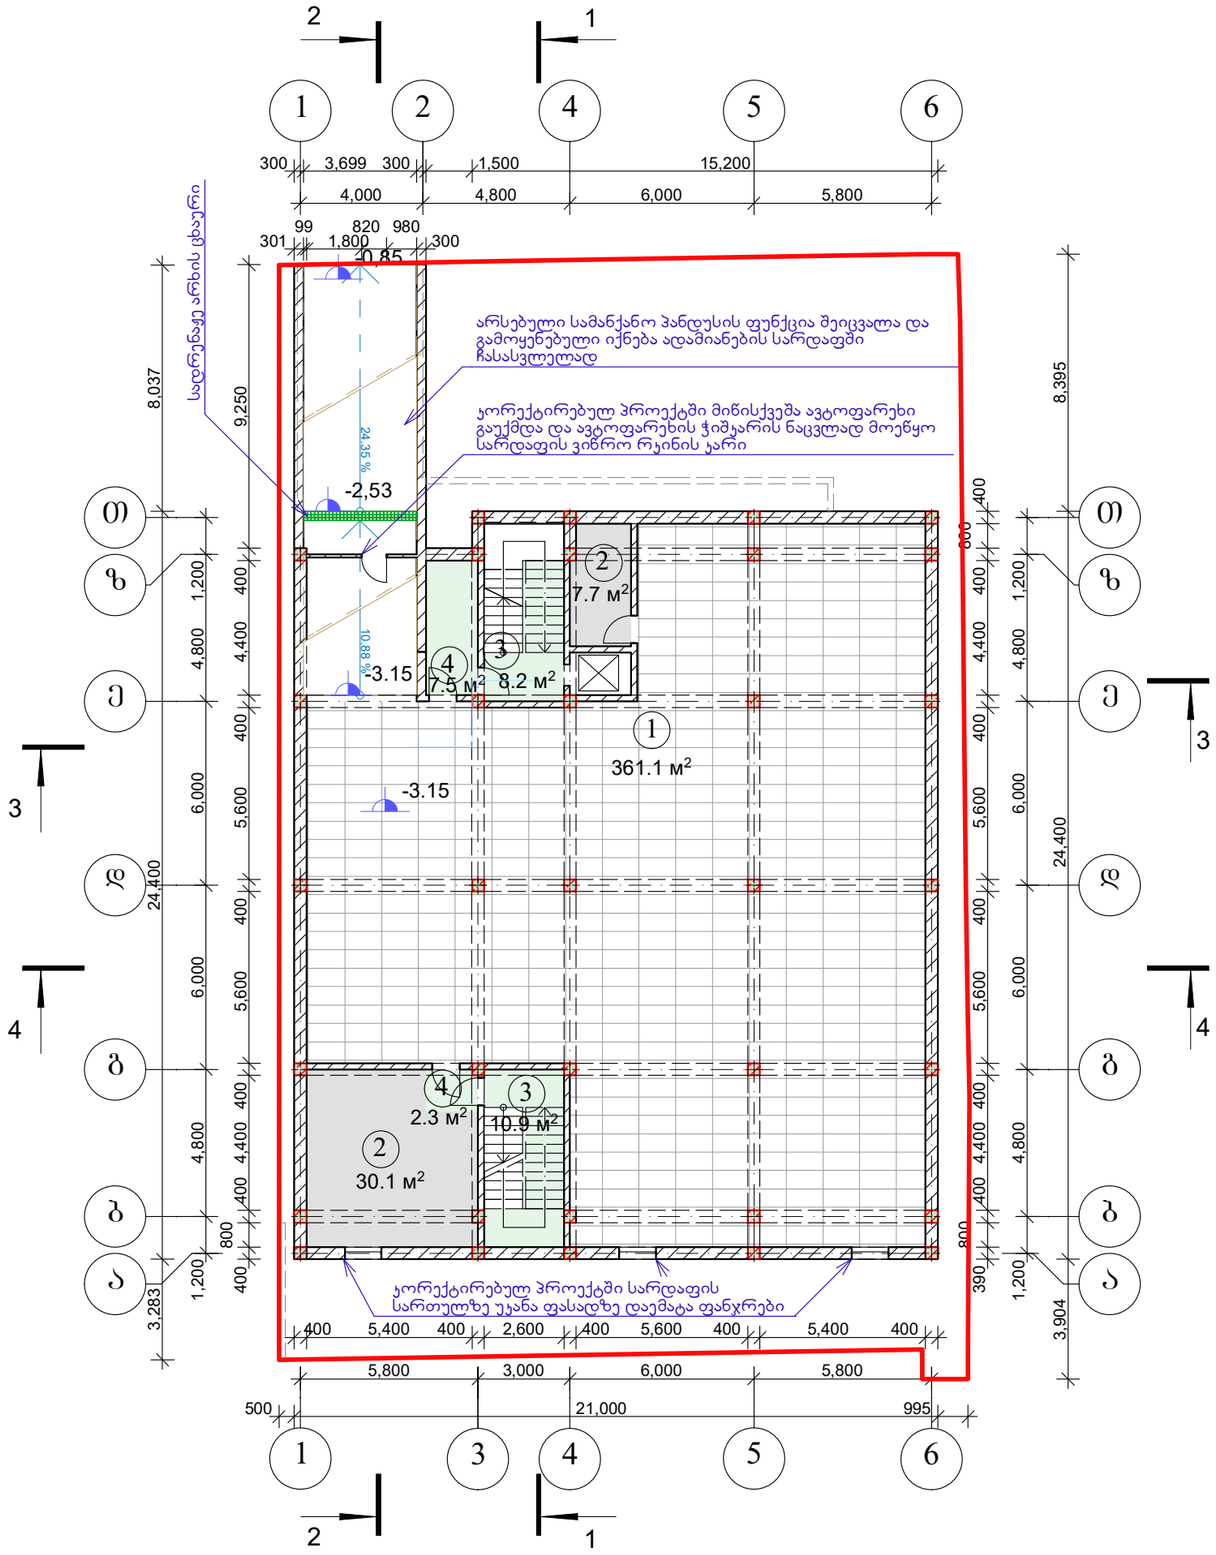

სარდაფის სართულის გეგმა

მასშტაბი	პროექტის ნაწილი (დარგი)
1:200	**ახალი მშენებლობა**

ექსპლიკაცია:

1.	ავტოფარეხი	361,0 მ²
2.	სამეურნეო სათავსები	37,7 მ²
3.	კიბის უჯრედი	19,1 მ²
4.	ცეცხლგამძლე ტამბური	9,8 მ²
	სულ:	427,6 მ²

ვირობითი აღნიშვნები:

შენიშვნები:

დამკვეთი: შ.პ.ს. "სიმბა 2015"

მის: ქ. თბილისი, სოფელი დიღომი, დიდი დიღომი, ნაკვეთი №036/673

პროექტის სახელწოდება


მრავალფუნქციური კომპლექსის კორექტირებული არქიტექტურული პროექტი

ქ. თბილისი, გლდანი_ნაძალადევის რაიონი, ზესტაფონის ქ. №18, კორპ. №3, ბინა №21.
ტელ: (990 32) 2342314 (995 99) 621113
E-mail: mg_studio1@yahoo.com


შპს „მმ–კი სტუდიო"

სტადია პროექტი	დაკვეთა №	ფორმატი A-3
თანამდებობა / ინიც., გვარი	ხელმოწერა	თარიღი
დირექტორი დ. მარგალიტაშვილი		18.04.
პ. მ. ა. დ. მარგალიტაშვილი		18.04.
დაამუშავა გ. თუშიშვილი		18.04.
შეამოწმა		18.04.
ფურცლები 20	ფურც. № 2	თბილისი 2018 წ.

I სართულის გეგმა მ 1:200

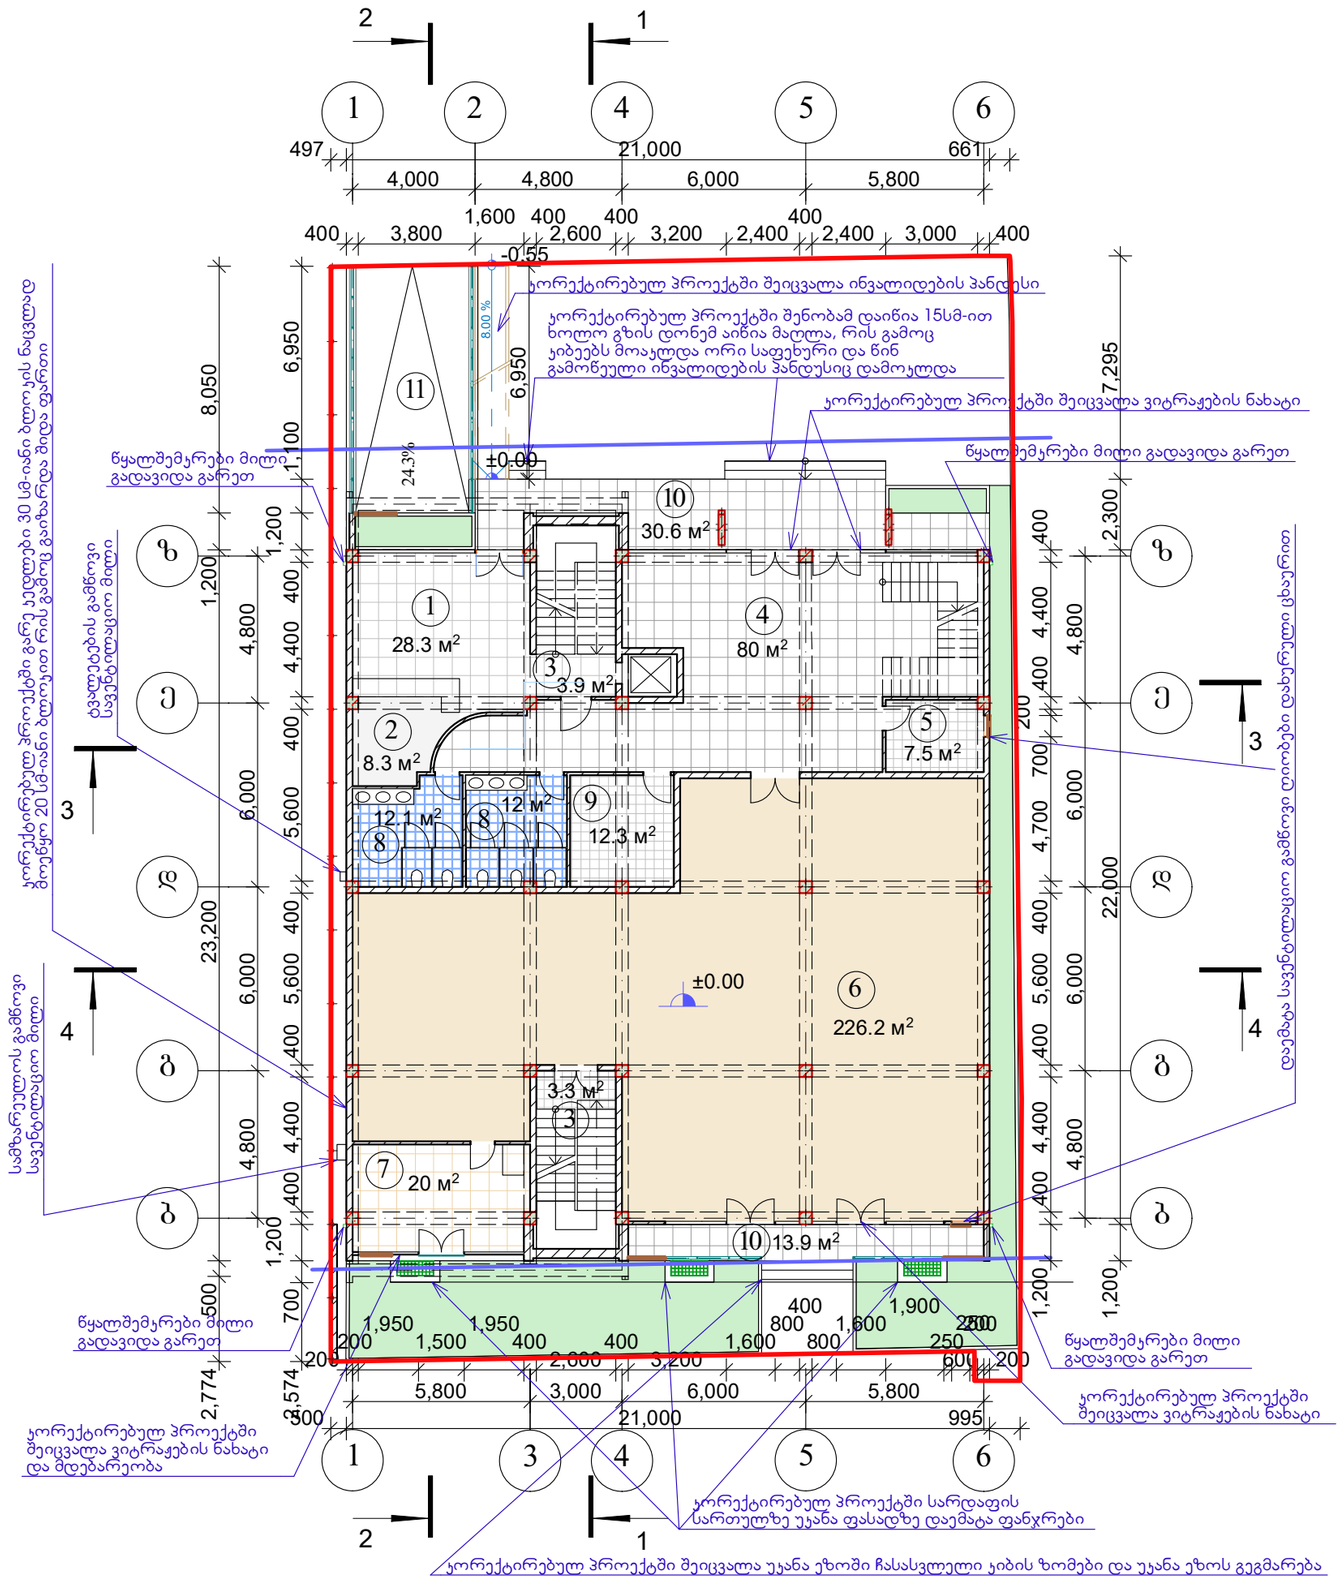

კ1 და კ2 კოეფიციენტების საანგარიშო სქემა მ 1:500

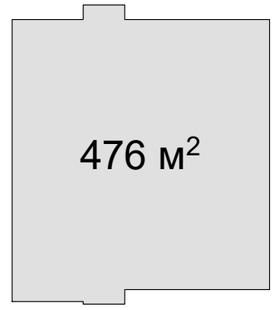

I სართულის გეგმა

მასშტაბი	პროექტის ნაწილი (დარგი)
1:200	**ახალი მშენებლობა**

ექსპლიკაცია:

1. სასტუმროს ვესტიბიული	28,3 მ²
2. რეგისტრატურა	8,3 მ²
3. კიბის და ლიფტის ჰოლი	7,2 მ²
4. რესტორნის ვესტიბიული	80,0 მ²
5. რესტორნის ადმინისტრაცია	7,5 მ²
6. რესტორნის დარბაზი	226,2 მ²
7. სამზარეულო	20,0 მ²
8. სან-კვანძები	24,1 მ²
9. პერსონალის ოთახი	12,3 მ²
10. შესასვლელი კიბის ბაქანი	44,6 მ²
11. სარდაფში ჩასასვლელი პანდუსი	
სულ:	458,5 მ²

ვირობითი აღნიშვნები:

შენიშვნები:

დამკვეთი: შ.პ.ს. "სიმბა 2015"

მის: ქ. თბილისი, სოფელი დიღომი, დიდი დიღომი, ნაკვეთი №036/673

პროექტის სახელწოდება


მრავალფუნქციური კომპლექსის კორექტირებული არქიტექტურული პროექტი

ქ. თბილისი, გლდანი_ნაძალადევის რაიონი, ზესტაფონის ქ. №18, კორპ. №3, ბინა №21.
ტელ: (990 32) 2342314 (995 99) 621113
E-mail: mg_studio1@yahoo.com


შპს „მმ–ჯი სტუდიო"

სტადია პროექტი	დამკვეთის №	ფორმატი A-3
თანამდებობა ინიც., გვარი	ხელმოწერა	თარიღი
დირექტორი დ. მარგალიტაშვილი		18.04.
პ. მ. ა. დ. მარგალიტაშვილი		18.04.
დაამუშავა გ. თუშიშვილი		18.04.
შეამოწმა		18.04.
ფურცლები 20	ფურც. № 3	თბილისი 2018 წ.

II სართულის გეგმა მ 1:200

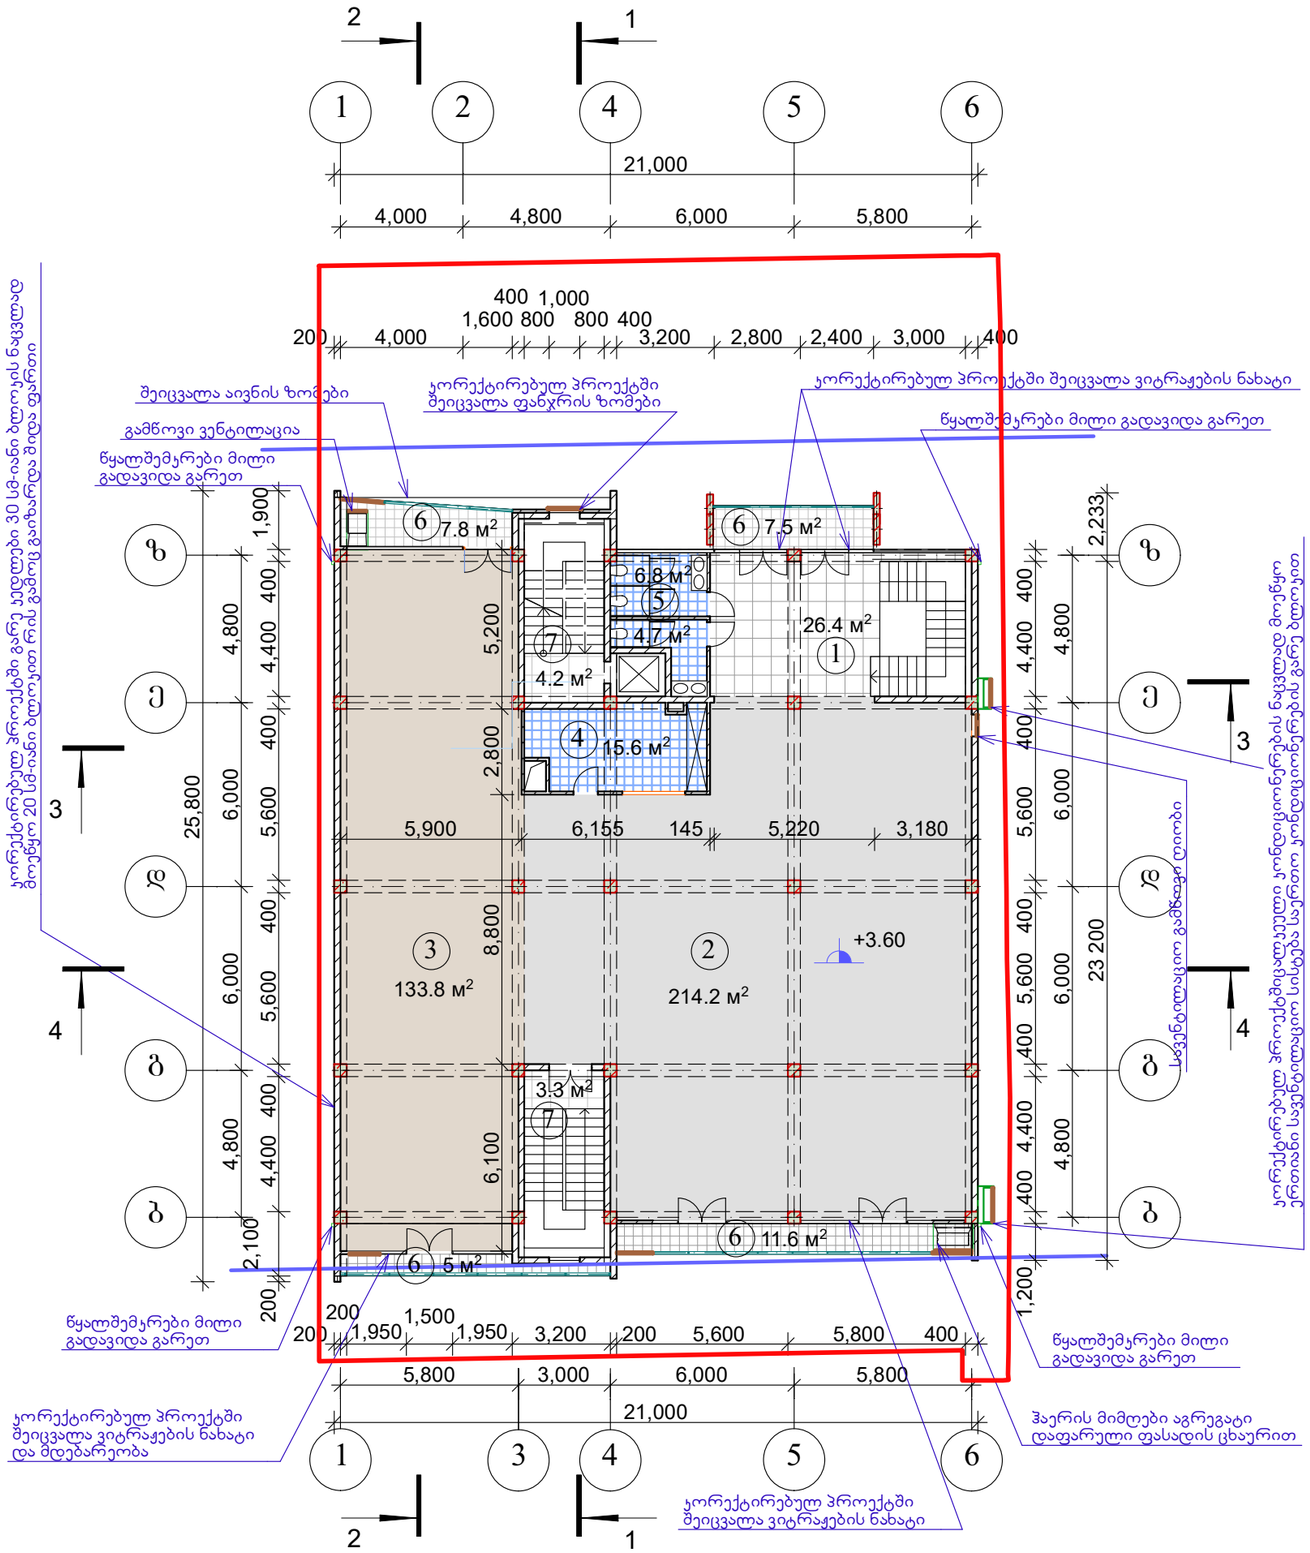

კ2 კოეფიციენტების საანგარიშო სქემა მ 1:500

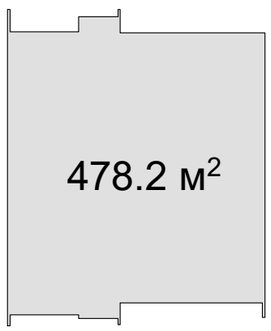

II სართულის გეგმა

მასშტაბი	პროექტის ნაწილი (დარგი)
1:200	ახალი მშენებლობა

ექსპლიკაცია:

1.	საბანკეტო დარბაზის ჰოლი	26,4 მ²
2.	დიდი საბანკეტო დარბაზი	214,2 მ²
3.	მცირე საბანკეტო დარბაზი	133,8 მ²
4.	სამზარეულო	15,6 მ²
5.	სან–კვანძები	11,5 მ²
6.	აივნები	31,9 მ²
7.	კიბის ჰოლი	7,5 მ²
	სულ:	440,9 მ²

ვირობითი აღნიშვნები:

შენიშვნები:

დამკვეთი: შ.პ.ს. "სიმბა 2015"

მის: ქ. თბილისი, სოფელი დიღომი, დიდი დიღომი, ნაკვეთი №036/673

პროექტის სახელწოდება


მრავალფუნქციური კომპლექსის ჯორქტირებული არქიტექტურული პროექტი

ქ. თბილისი, გლდანი–ნაძალადევის რაიონი, ზესტაფონის ქ. №18, კორპ. №3, ბინა №21.
ტელ. (990 32) 2342314 (995 99) 621113
E-mail: mg_studio1@yahoo.com


შპს „მგ–ჯი სტუდიო"

სტადია პროექტი	დაკვეთა №	ფორმატი A-3
თანამდებობა / ინიც., გვარი	ხელმოწერა	თარიღი
დირექტორი დ. მარგალიტაშვილი		18.04.
პ. მ. ა. დ. მარგალიტაშვილი		18.04.
დაამუშავა გ. თუშიშვილი		18.04.
შეამოწმა		18.04.
ფარცლები 20	ფურც. № 4	თბილისი 2018 წ.

III სართულის გეგმა მ 1:200

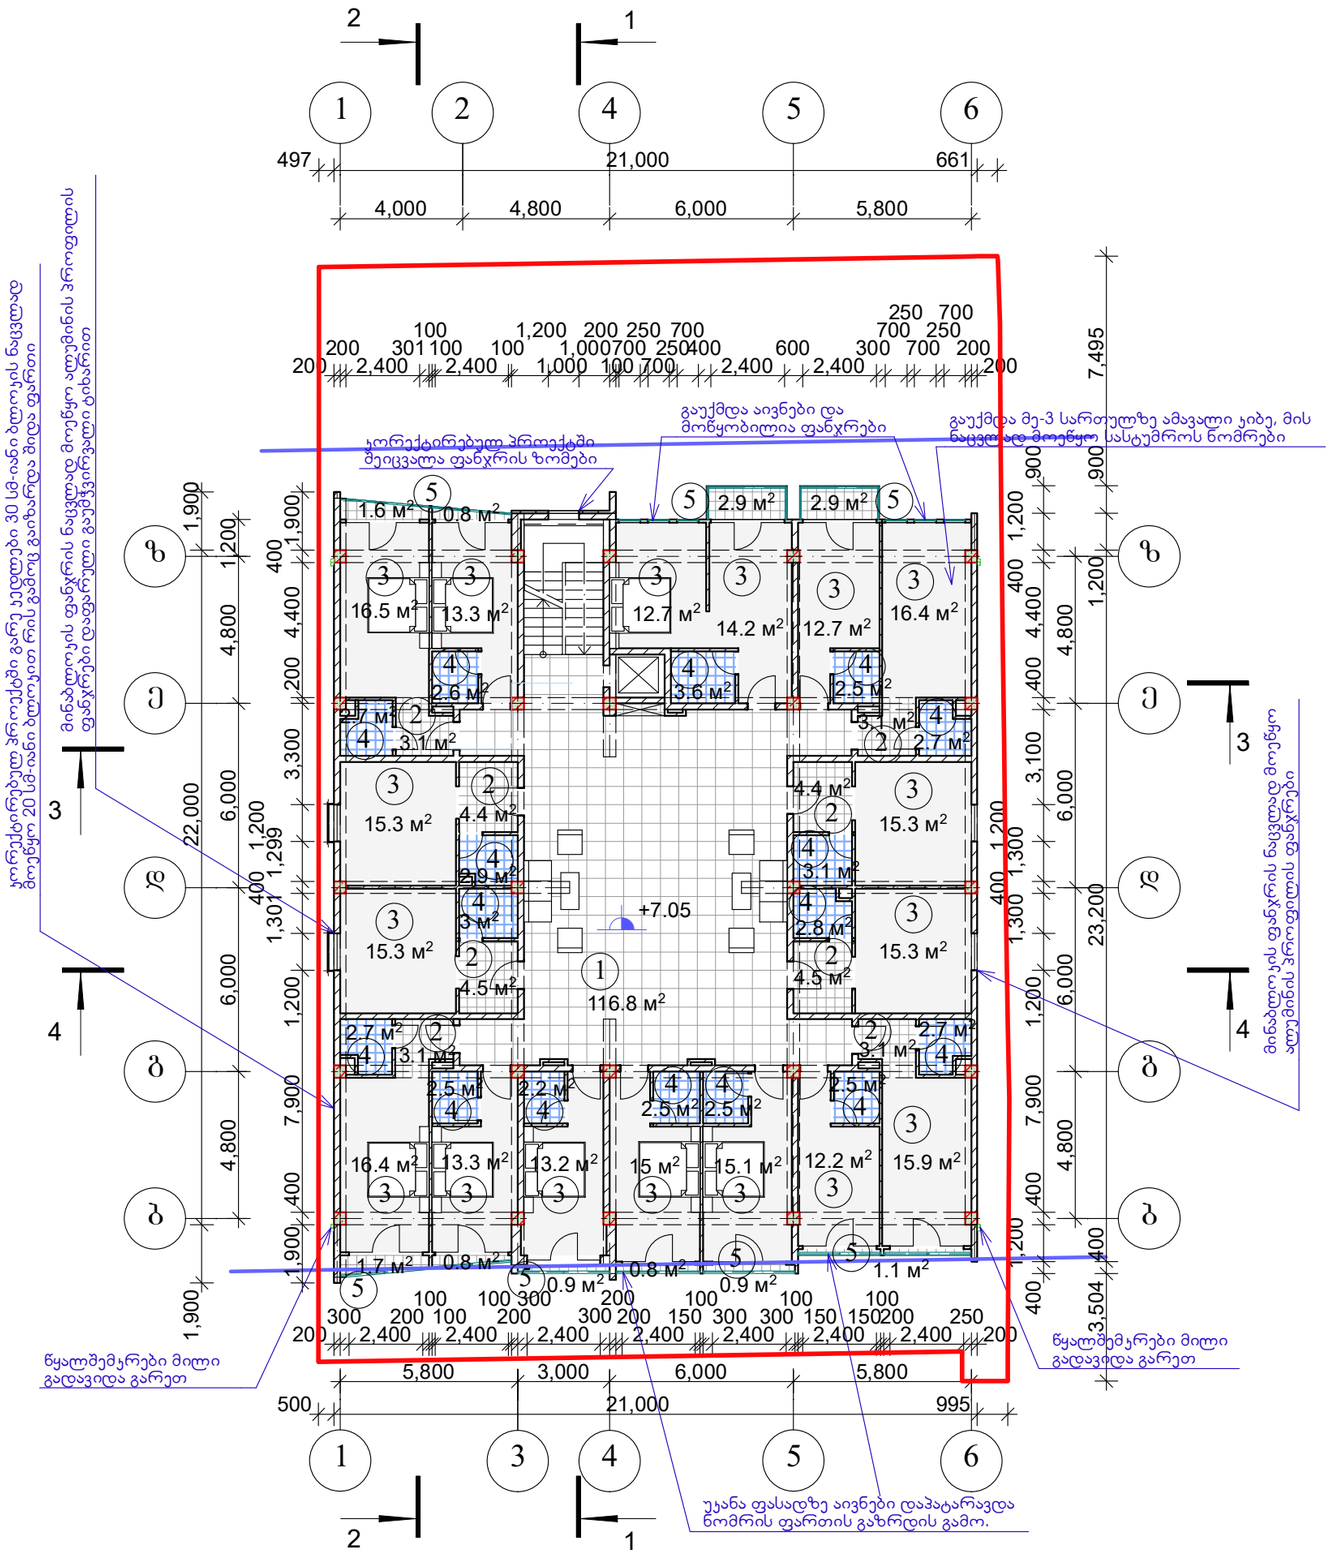

კ2 კოეფიციენტების საანგარიშო სქემა მ 1:500

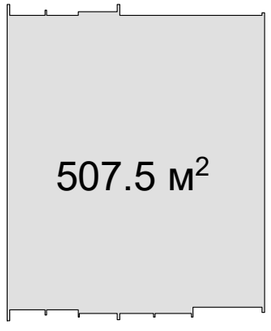

III სართულის გეგმა

მასშტაბი	პროექტის ნაწილი (დარგი)
1:200	**ახალი მშენებლობა**

ექსპლიკაცია:

1.	სასტუმროს მისაღები	116,8 მ²
2.	სასტუმროს ნომრების ტამბური	30,2 მ²
3.	სასტუმროს ნომრები	248,1 მ²
4.	სან-კვანძები	43,5 მ²
5.	აივნები	14,4 მ²
	სულ:	453,0 მ²

ვირობითი აღნიშვნები:

შენიშვნები:

დამკვეთი: შ.პ.ს. "სიმბა 2015"

მის: ქ. თბილისი, სოფელი დიღომი, დიდი დიღომი, ნაკვეთი №036/673

პროექტის სახელწოდება


მრავალფუნქციური კომპლექსის კორექტირებული არქიტექტურული პროექტი

ქ. თბილისი, გლდანი_ნაძალადევის რაიონი, ზესტაფონის ქ. №18, კორპ. №3, ბინა №21.
ტელ. (990 32) 2342314 (995 99) 621113
E-mail: mg_studio1@yahoo.com


შპს „მგ–ჯი სტუდიო"

სტადია პროექტი	დაკვეთა №	ფორმატი A-3
თანამდებობა ინიც., გვარი	ხელმოწერა	თარიღი
დირექტორი დ. მარგალიტაშვილი		18.04.
პ. მ. ა. დ. მარგალიტაშვილი		18.04.
დაამუშავა გ. თუშიშვილი		18.04.
შეამოწმა		18.04.
ფურცლები 20	ფურც. № 5	თბილისი 2018 წ.

IV სართულის გეგმა მ 1:200

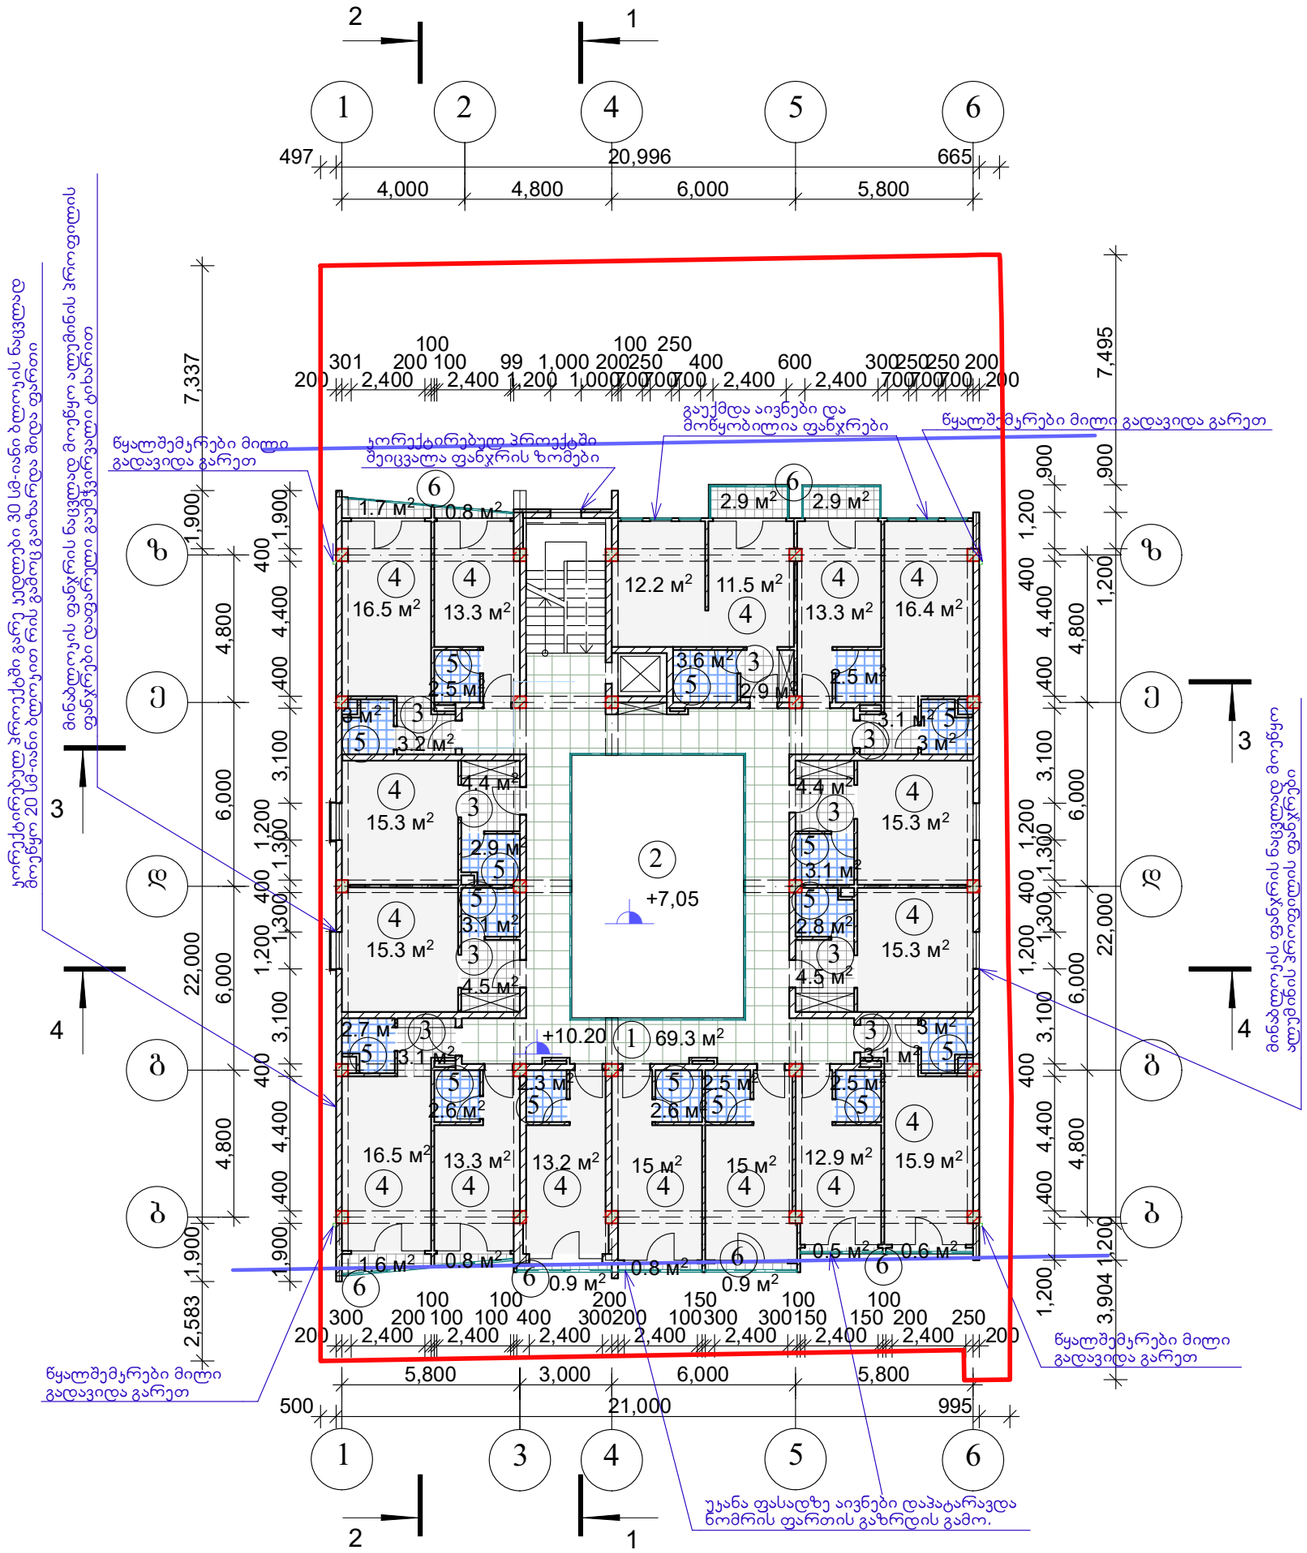

კ2 კოეფიციენტების საანგარიშო სქემა მ 1:500

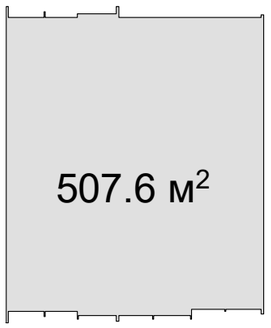

IV სართულის გეგმა

მასშტაბი	პროექტის ნაწილი (დარგი)
1:200	ახალი მშენებლობა

ექსპლიკაცია:

1.	სასტუმროს დერეფანი	69,3 მ²
2.	მეორე სინათლე	
3.	ნომრების ტამბურები	33,2 მ²
4.	სასტუმროს ნომრები	246,2 მ²
5.	სან–კვანძები	44,7 მ²
6.	აივნები	17,4 მ²
	სულ:	410,8 მ²

ვირობითი აღნიშვნები:

შენიშვნები:

დამკვეთი: შ.პ.ს. "სიმბა 2015"

მის: ქ. თბილისი, სოფელი დიღომი, დიდი დიღომი, ნაკვეთი №036/673

პროექტის სახელწოდება


მრავალფუნქციური კომპლექსის კორექტირებული არქიტექტურული პროექტი

ქ. თბილისი, გლდანი_ნაძალადევის რაიონი, ზესტაფონის ქ. №18, კორპ. №3, ბინა №21.
ტელ. (990 32) 2342314 (995 99) 621113
E-mail: mg_studio1@yahoo.com

შპს „მგ–ჯი სტუდიო"

სტადია პროექტი	დაკვეთა №	ფორმატი A-3
თანამდებობა / ინიც., გვარი	ხელმოწერა	თარიღი
დირექტორი დ. მარგალიტაშვილი		18.04.
პ. მ. ა. დ. მარგალიტაშვილი		18.04.
დაამუშავა გ. თუმიშვილი		18.04.
შეამოწმა		18.04.
ფურცლები 20	ფურც. № 6	თბილისი 2018 წ.

გეგმა ნიშნულზე +13,35 მ 1:200

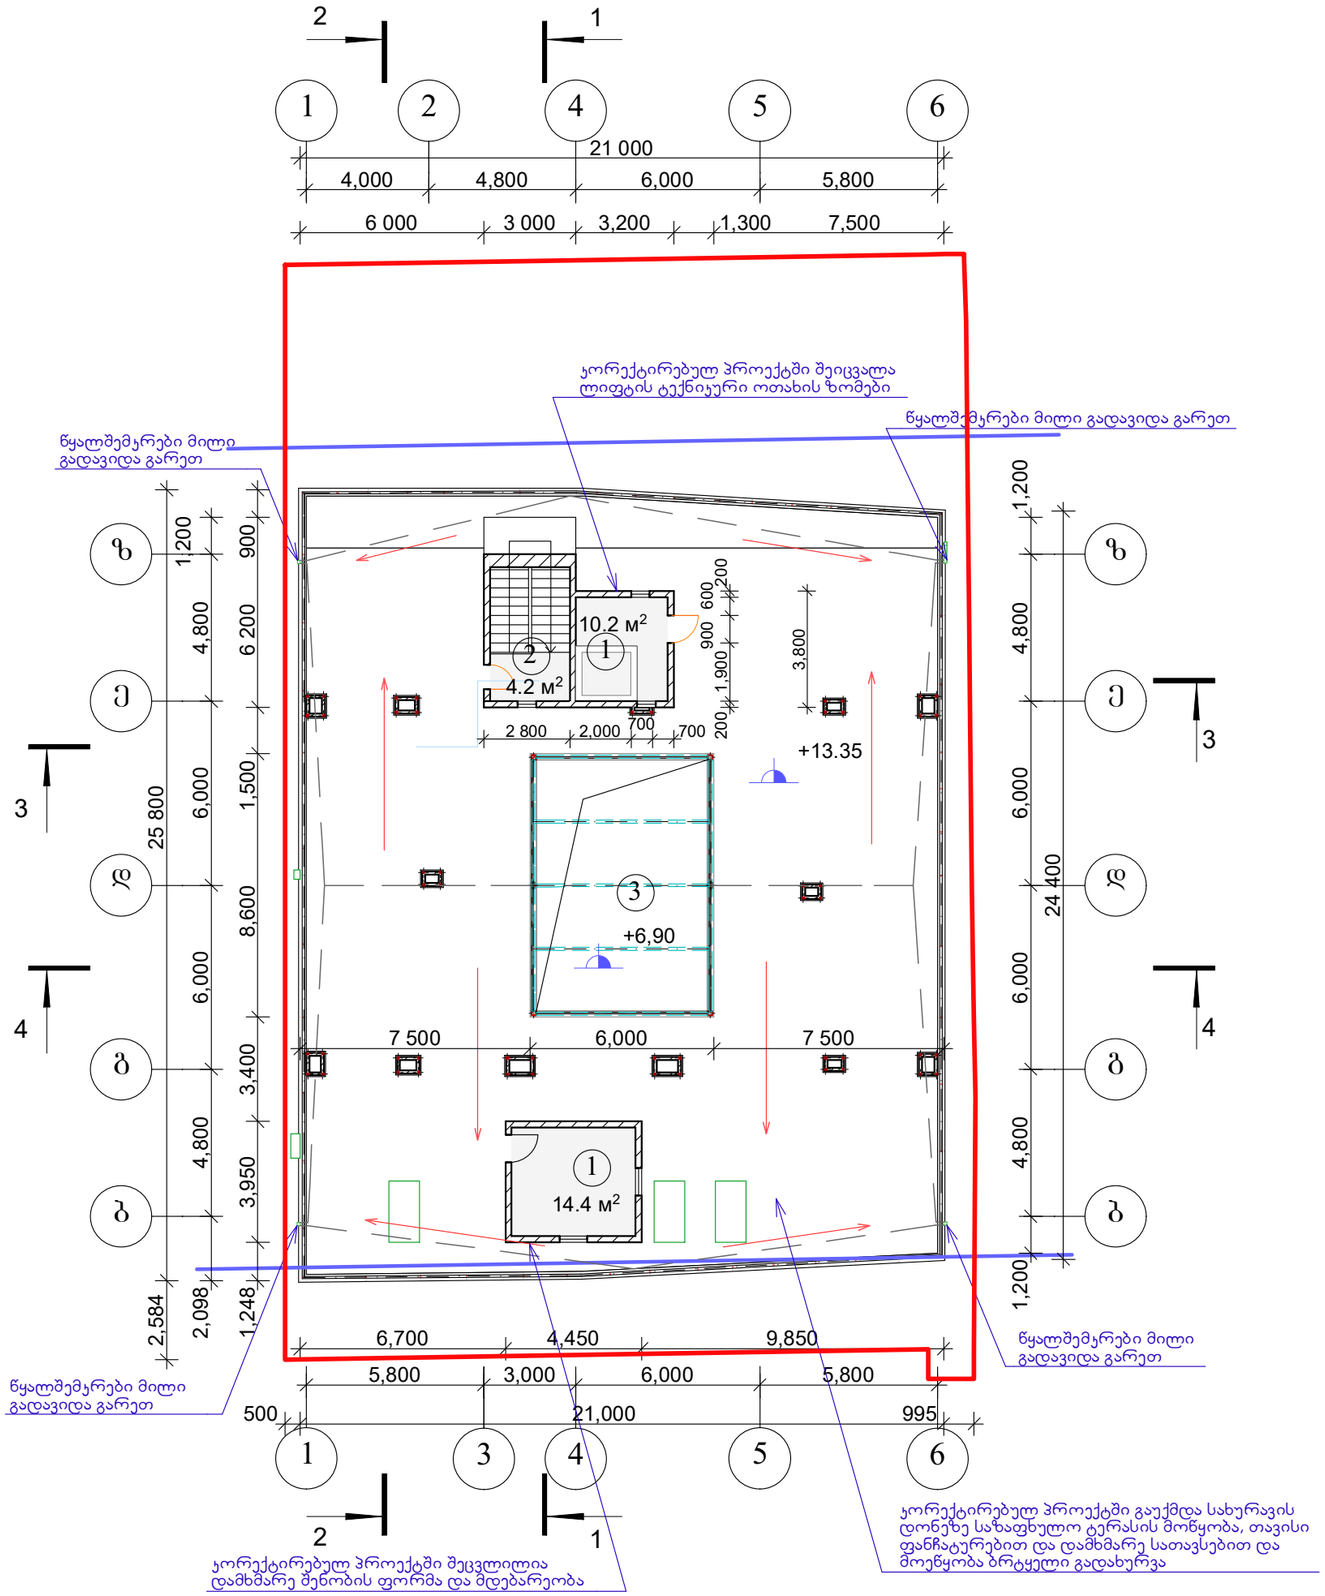

გეგმა ნიშნულზე +13,35

მასშტაბი	პროექტის ნაწილი (დარგი)
1:200	ახალი მშენებლობა

ექსპლიკაცია:

1. ტექნიკური სათავსი	24,6 მ²
2. კიბის ჰოლი	4,2 მ²
3. შუქფანარი	
სულ:	28,8 მ²

ვიზობითი აღნიშვნები:

შენიშვნები:

დამკვეთი: შ.პ.ს. "სიმბა 2015"

მის: ქ. თბილისი, სოფელი დიღომი, დიდი დიღომი, ნაკვეთი №036/673

პროექტის სახელწოდება


მრავალფუნქციური კომპლექსის კორექტირებული არქიტექტურული პროექტი

ქ. თბილისი, გლდანი_ნაძალადევის რაიონი, ზესტაფონის ქ. №18, კორპ. №3, ბინა №21.
ტელ. (990 32) 2342314 (995 99) 621113
E-mail: mg_studio1@yahoo.com

შპს „მგ–ჯი სტუდიო"

სტადია პროექტი	დაკვეთა №	ფორმატი A-3
თანამდებობა / ინიც., გვარი	ხელმოწერა	თარიღი
დირექტორი დ. მარგალიტაშვილი		18.04.
პ. მ. ა. დ. მარგალიტაშვილი		18.04.
დაამუშავა გ. თუშიშვილი		18.04.
შეამოწმა		18.04.
ფურცლები 20	ფურც. № 7	თბილისი 2018 წ.

სახურავის გეგმა მ 1:200

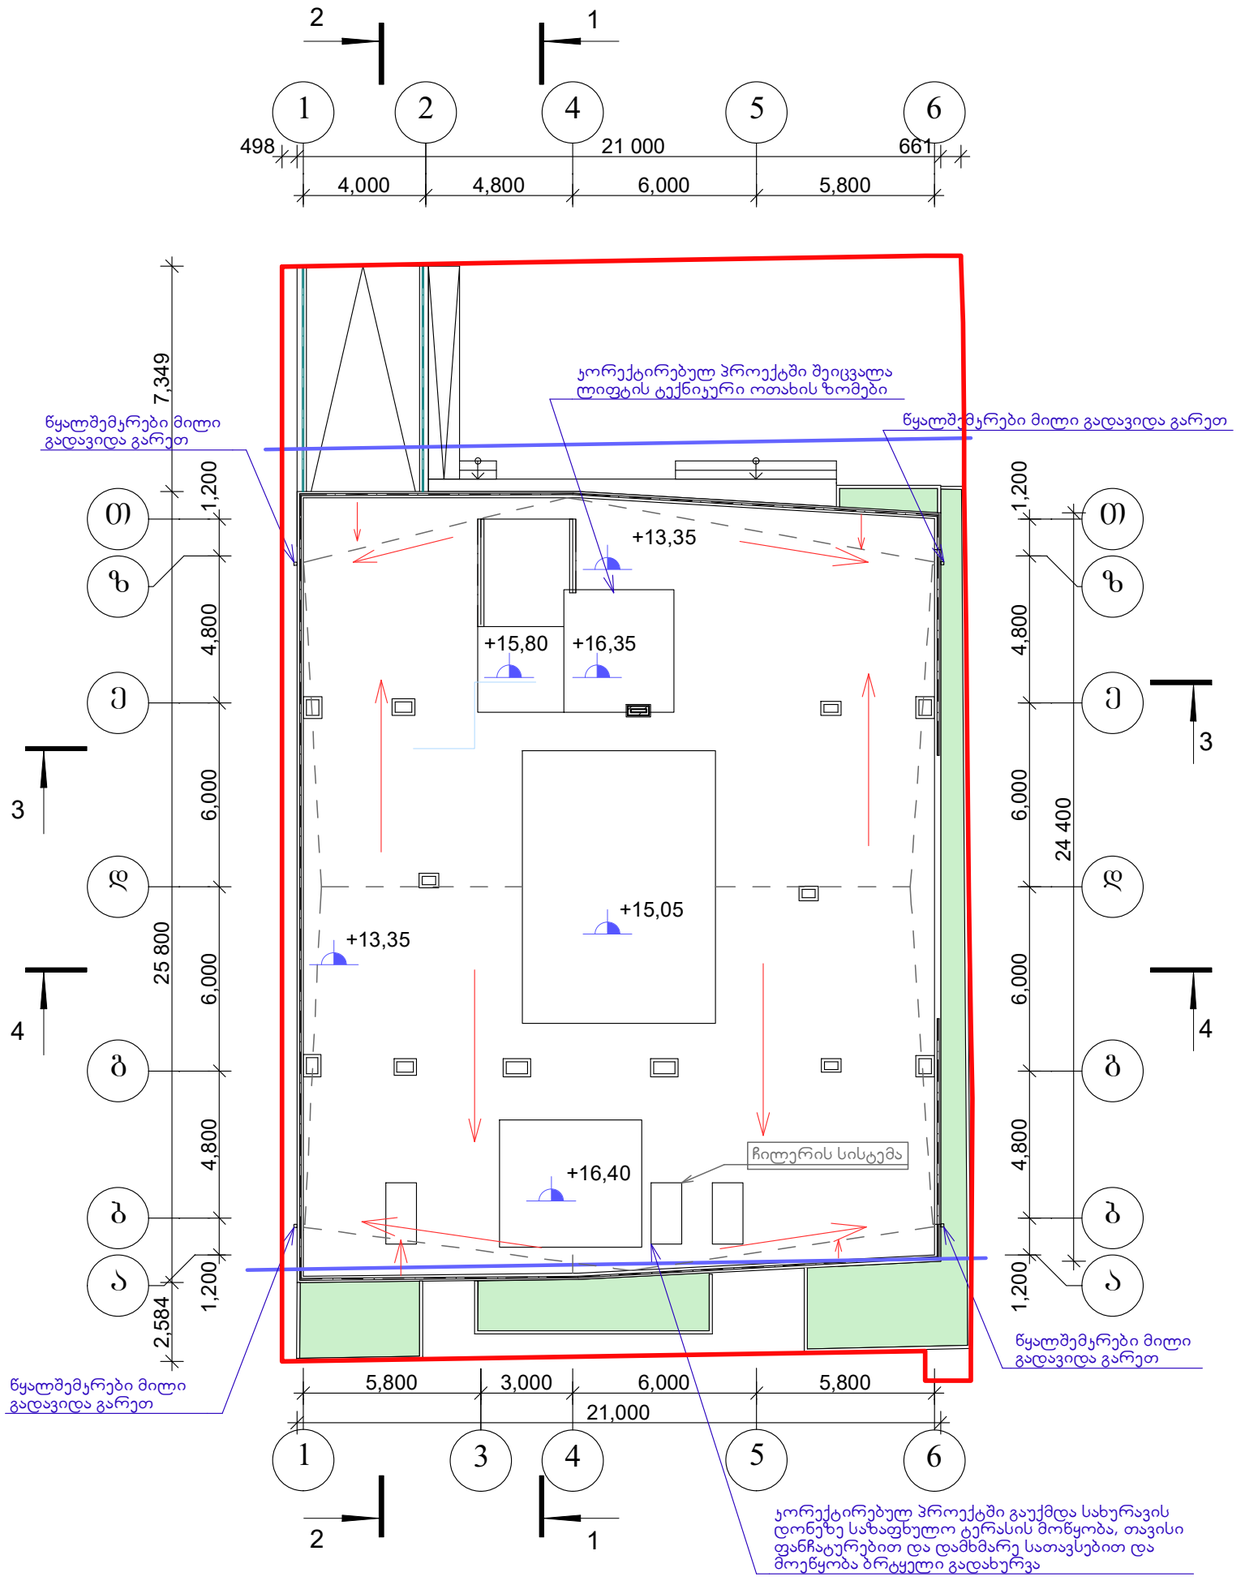

სახურავის გეგმა

მასშტაბი	პროექტის ნაწილი (დარგი)
1:200	**ახალი მშენებლობა**

ექსპლიკაცია:

ვირობითი აღნიშვნები:

შენიშვნები:

დამკვეთი: შ.პ.ს. "სიმბა 2015"

მის: ქ. თბილისი, სოფელი დიღომი, დიდი დიღომი, ნაკვეთი №036/673

პროექტის სახელწოდება

მრავალფუნქციური კომპლექსის ჟორექტირებული არქიტექტურული პროექტი

ქ. თბილისი, გლდანი_ნაძალადევის რაიონი, ზესტაფონის ქ. №18, ჟორპ. №3, ბინა №21.
ტელ. (990 32) 2342314 (995 99) 621113
E-mail: mg_studio1@yahoo.com

შპს „MG-ის სტუდიო"

სტადია პროექტი	დაკვეთა №	ფორმატი A-3
თანამდებობა / ინიც., გვარი	ხელმოწერა	თარიღი
დირექტორი დ. მარგალიტაშვილი		18.04.
პ. მ. ა. დ. მარგალიტაშვილი		18.04.
დაამუშავა გ. თუშიშვილი		18.04.
შეამოწმა		18.04.
ფურცლები 20	ფურც. № 8	თბილისი 2018 წ.