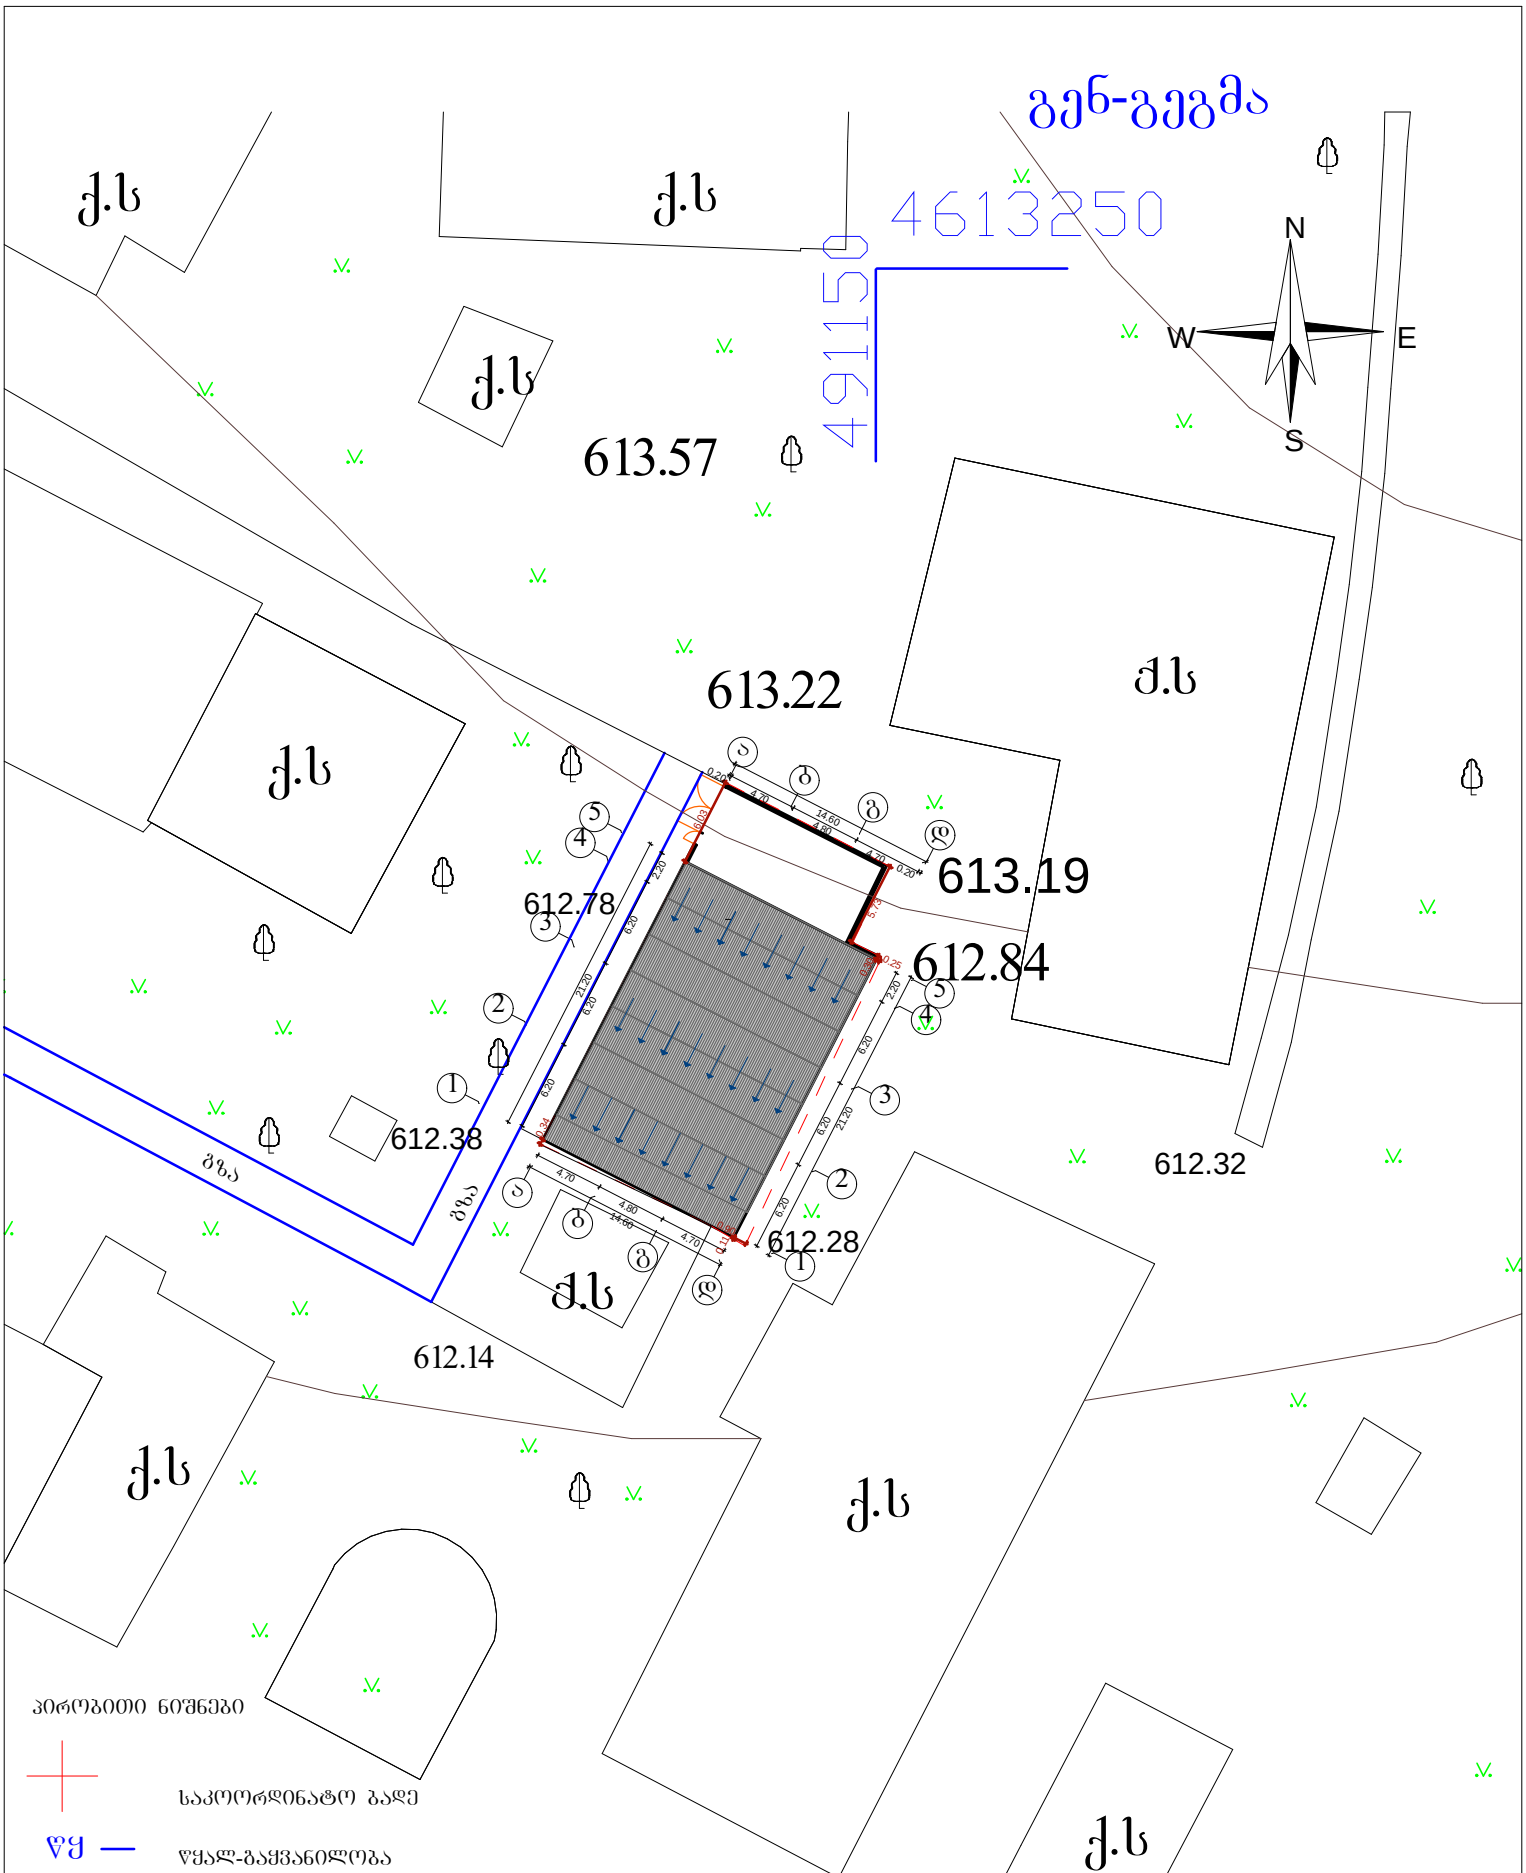

პირობითი ნიშნები

- საკოორდინატო ბადე
- წყალ-გაყვანილობა
- გაზ-გაყვანილობა
- ფოთლოვანი ხე
- გაზონი
- ტელეფონის ხაზი
- ელ. კაბელი

შ.პ.ს. " DREAM BUILD Co"		
მის: კ.შარტავას 14ა ტელ: 577 444 770 E-mail: dreambuildco@yahoo.com		
დირექტორი		თ.პატარაშვილი
მთ.არქიტექტორი		თ.პატარაშვილი
პრ.ავტორი		თ.პატარაშვილი
დამკვეთი		ბ.ხურციძავა

პროექტის სახელწოდება:			
ინდივიდუალური საცხოვრებელი სახლის პროექტი			
ობიექტის მის:	ქალაქი თბილისი, ქუჩა ქინძმარაული, №7		
ნახაზის სახელწოდება:			
გენ-გეგმა			მასშტაბი: 1:500
პროექტი	ფურცელი	ფურცლები	თარიღი
სტადია	ფ -	ფ -	2012 წ