ფასადი ა-ზ ღერძებში



formati A-3

Tbilisi 2015 dakveTa #

pirobiTi aRniSvnebi

SeniSvna

damkveTi

Sps ,,varkeTilairi,,

proeqtis dasaxeleba

mravalfunqciuri Senoba

q.TbilisSi, dasaxleba varkeTli-3, III m/r-ni
301 korpusis mimdebared, nakveTi 26/014

arqiteqturuli nawili

Tanamdebobaa	gvari	xelmowera	TariRi
direqtori	n.mRvdelaZe		
pr.avtori	n/. kilasonia		
	o.gogava		
konstruqtori	a.beroSvili		

fasadi 1-v RerZebSi

masStabi

stadia	furceli	sul furceli
proeqti		

ფასადი ზ-ა ღერძებში

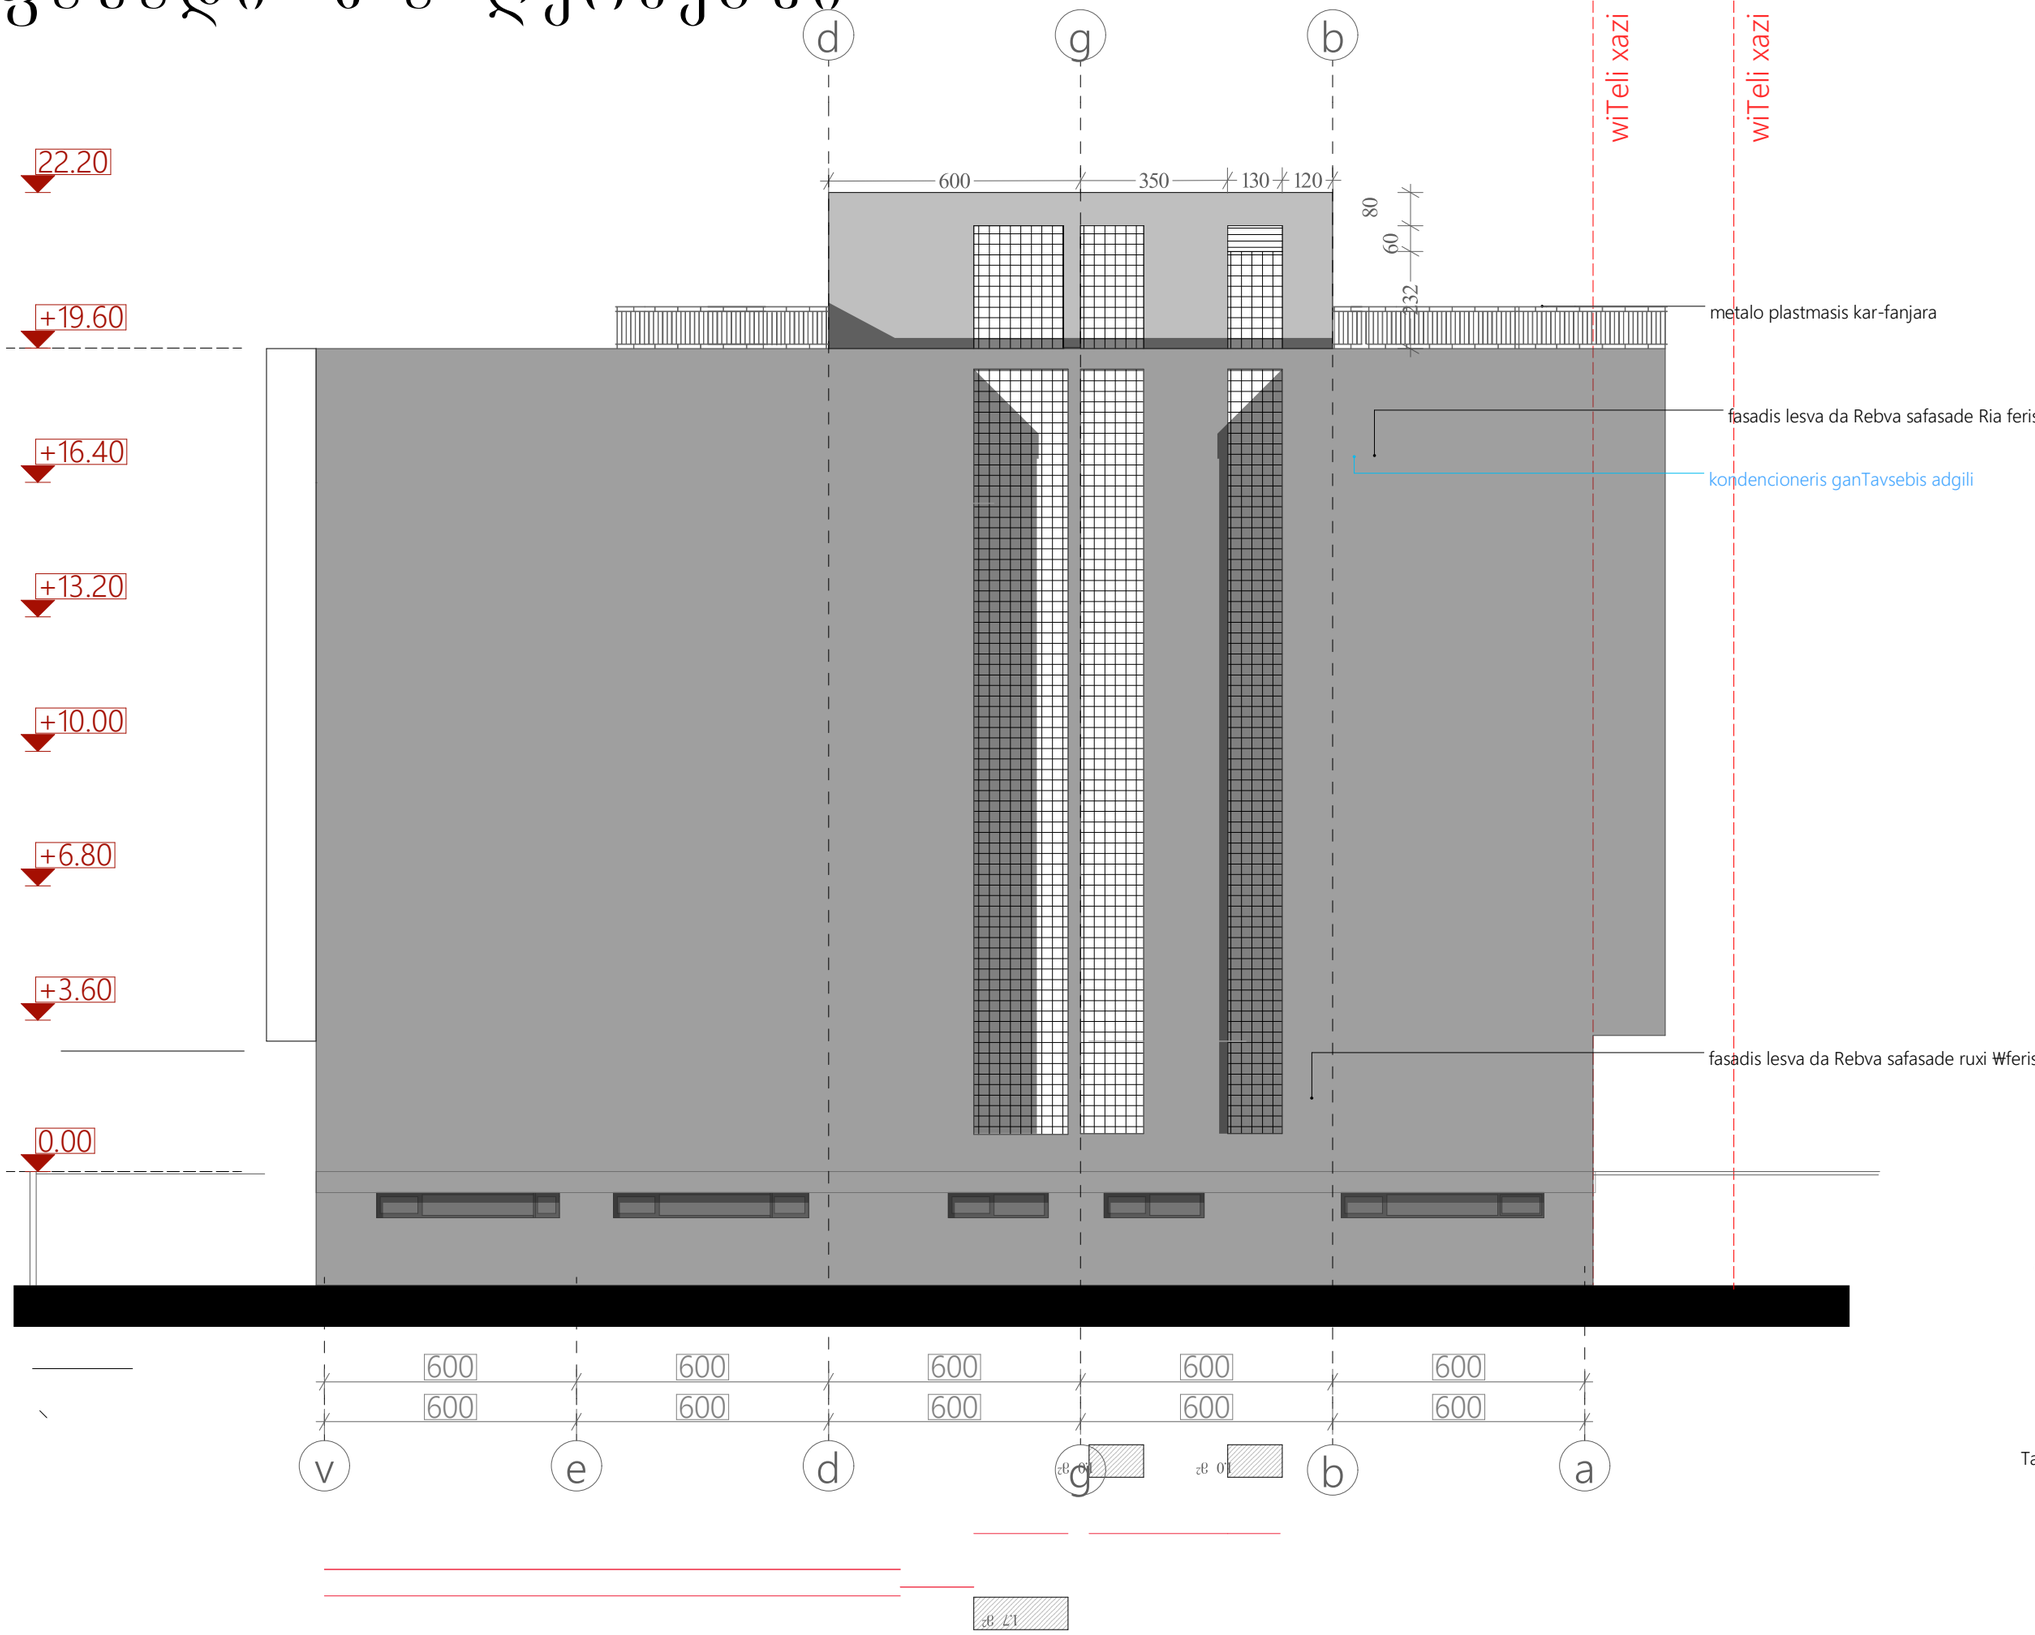

formati A-3

Tbilisi 2015
dakveTa #

pirobiTi aRniSvnebi

SeniSvna

damkveTi

Sps ,,varkeTilairi,,

proeqtis dasaxeleba

mravalfunqciuri Senoba

q.TbilisSi, dasaxleba varkeTli-3, III m/r-ni
301 korpusis mimdebared, nakveTi 26/014

arqiteqturuli nawili

Tanamdeboba	gvari	xelmowera	TariRi
direqtori	n.mRvdelaZe		
pr.avtori	n/. kilasonia		
	g.gogava		
konstruqtoria	beroSvili		

fasadi v-a RerZebSi

masStabi

stadia	furceli	sul furceli
proeqti		

ფასადი 1-4 ღერძებში

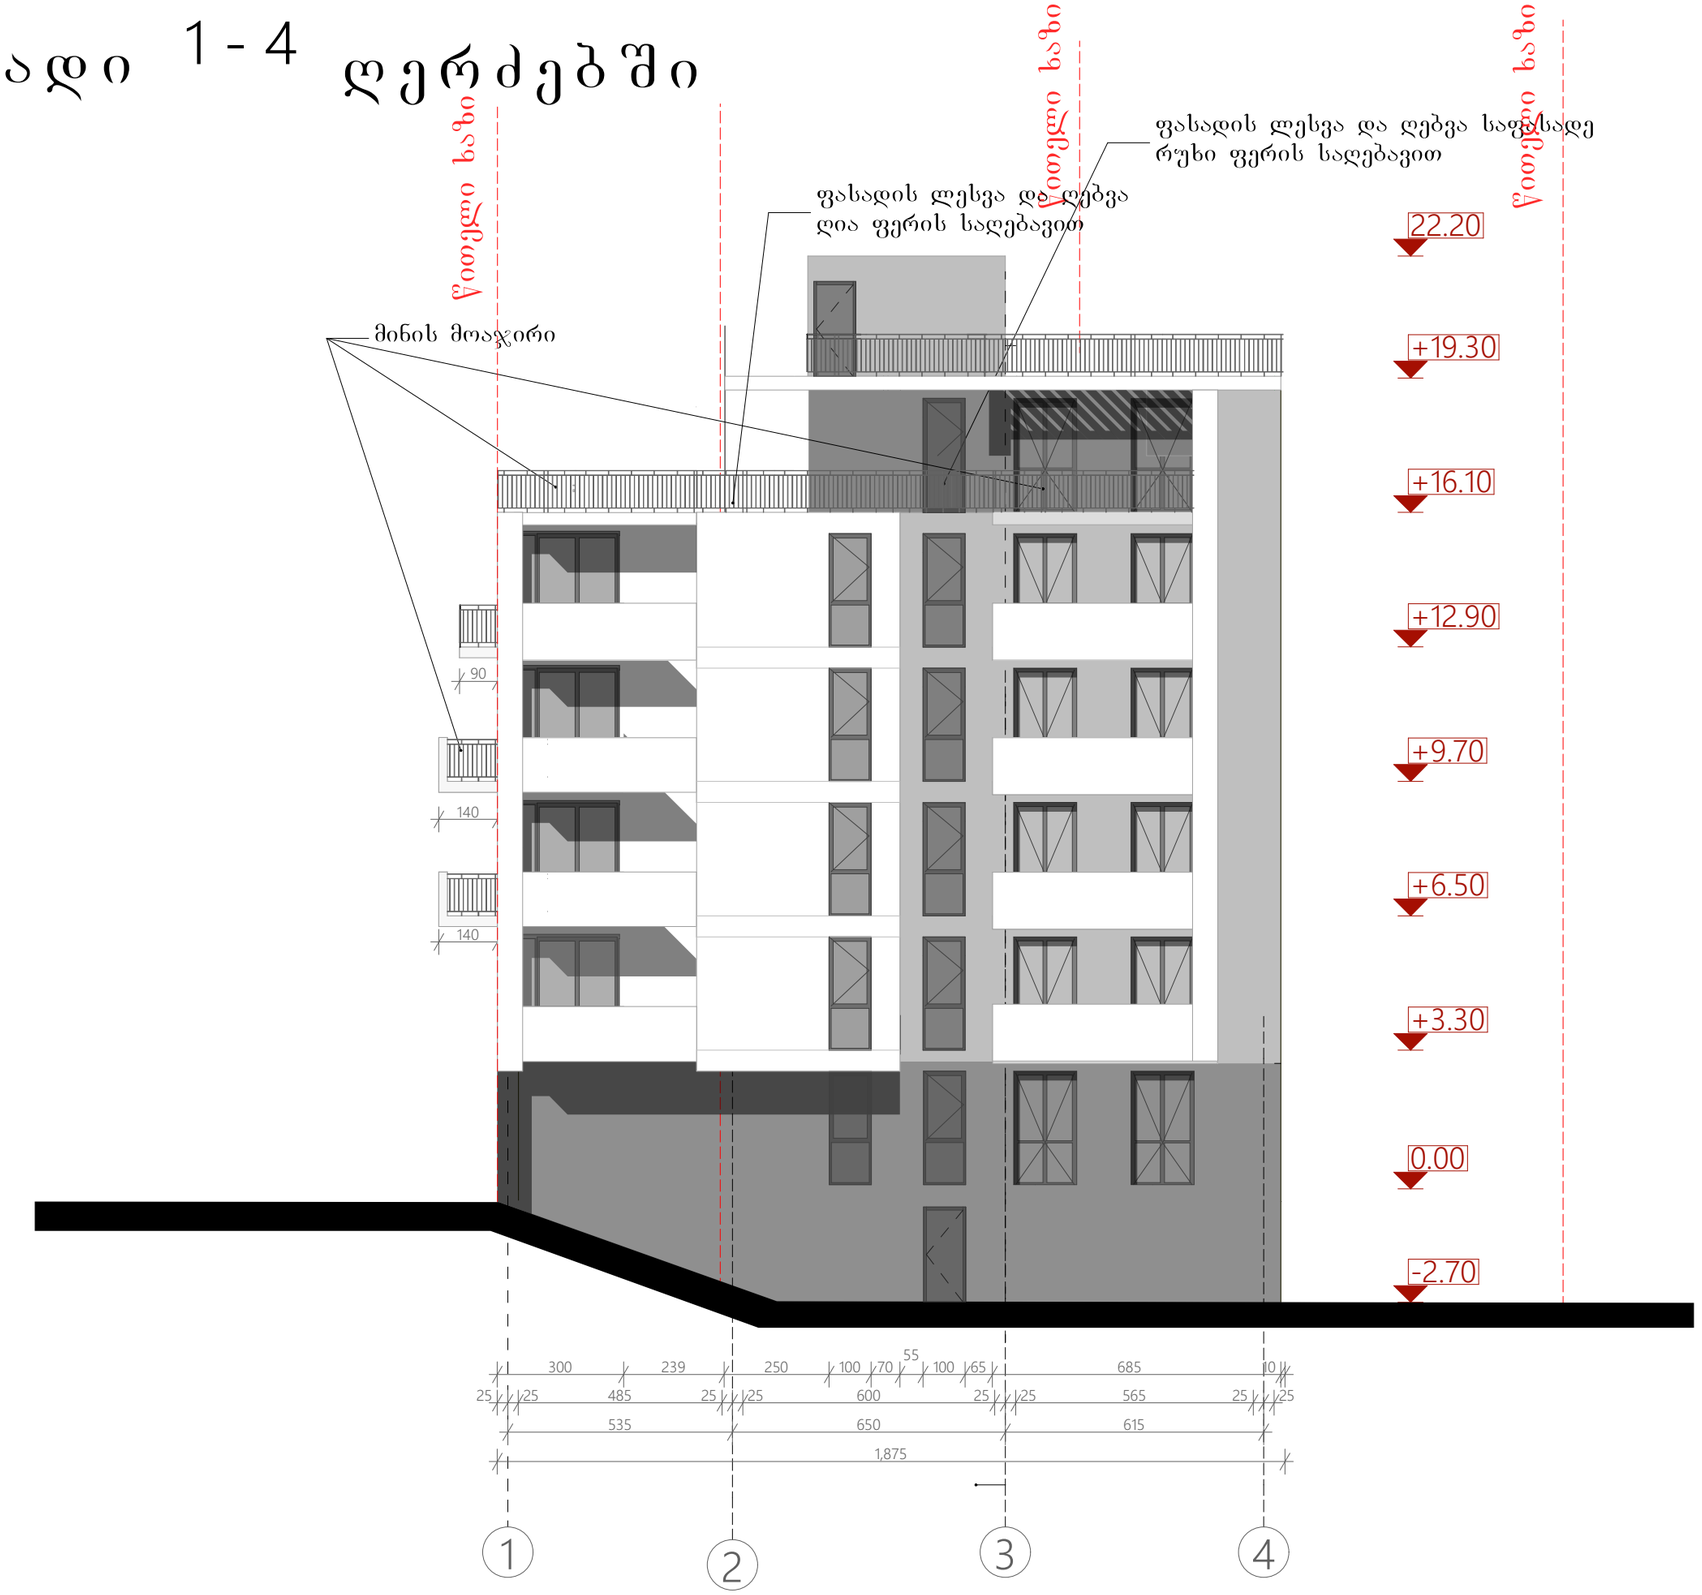

ფორმატი - 3	თბილისი 2015
	დაკვეთა №

პირობითი აღნიშვნები

შენიშვნა

დამკვეთი შპს „ვარკეთილაირი„

პროექტის დასახელება

მრავალფუნქციური შენობა

ქ.თბილისში, დასახლება ვარკეთილი-3, III მ/რ-ნი 301 კორპუსის მიმდებარედ, ნაკვეთი 26/014

არქიტექტურული ნაწილი

თანამდებობა	გვარი	ხელმოწერა	თარიღი
დირექტორი	ნ.მღვდელაძე		
პრ.ავტორი	ნ/. კილასონია		
	ო.ყოფაცა		
კონსტრ.	ა.ბერიშვილი		

ფასადი 1-4 ღერძებში — მასშტაბი

სტადია	ფურცელი	სულ ფურცელი
პროექტი		

ფასადი 4-1 ღერძებში

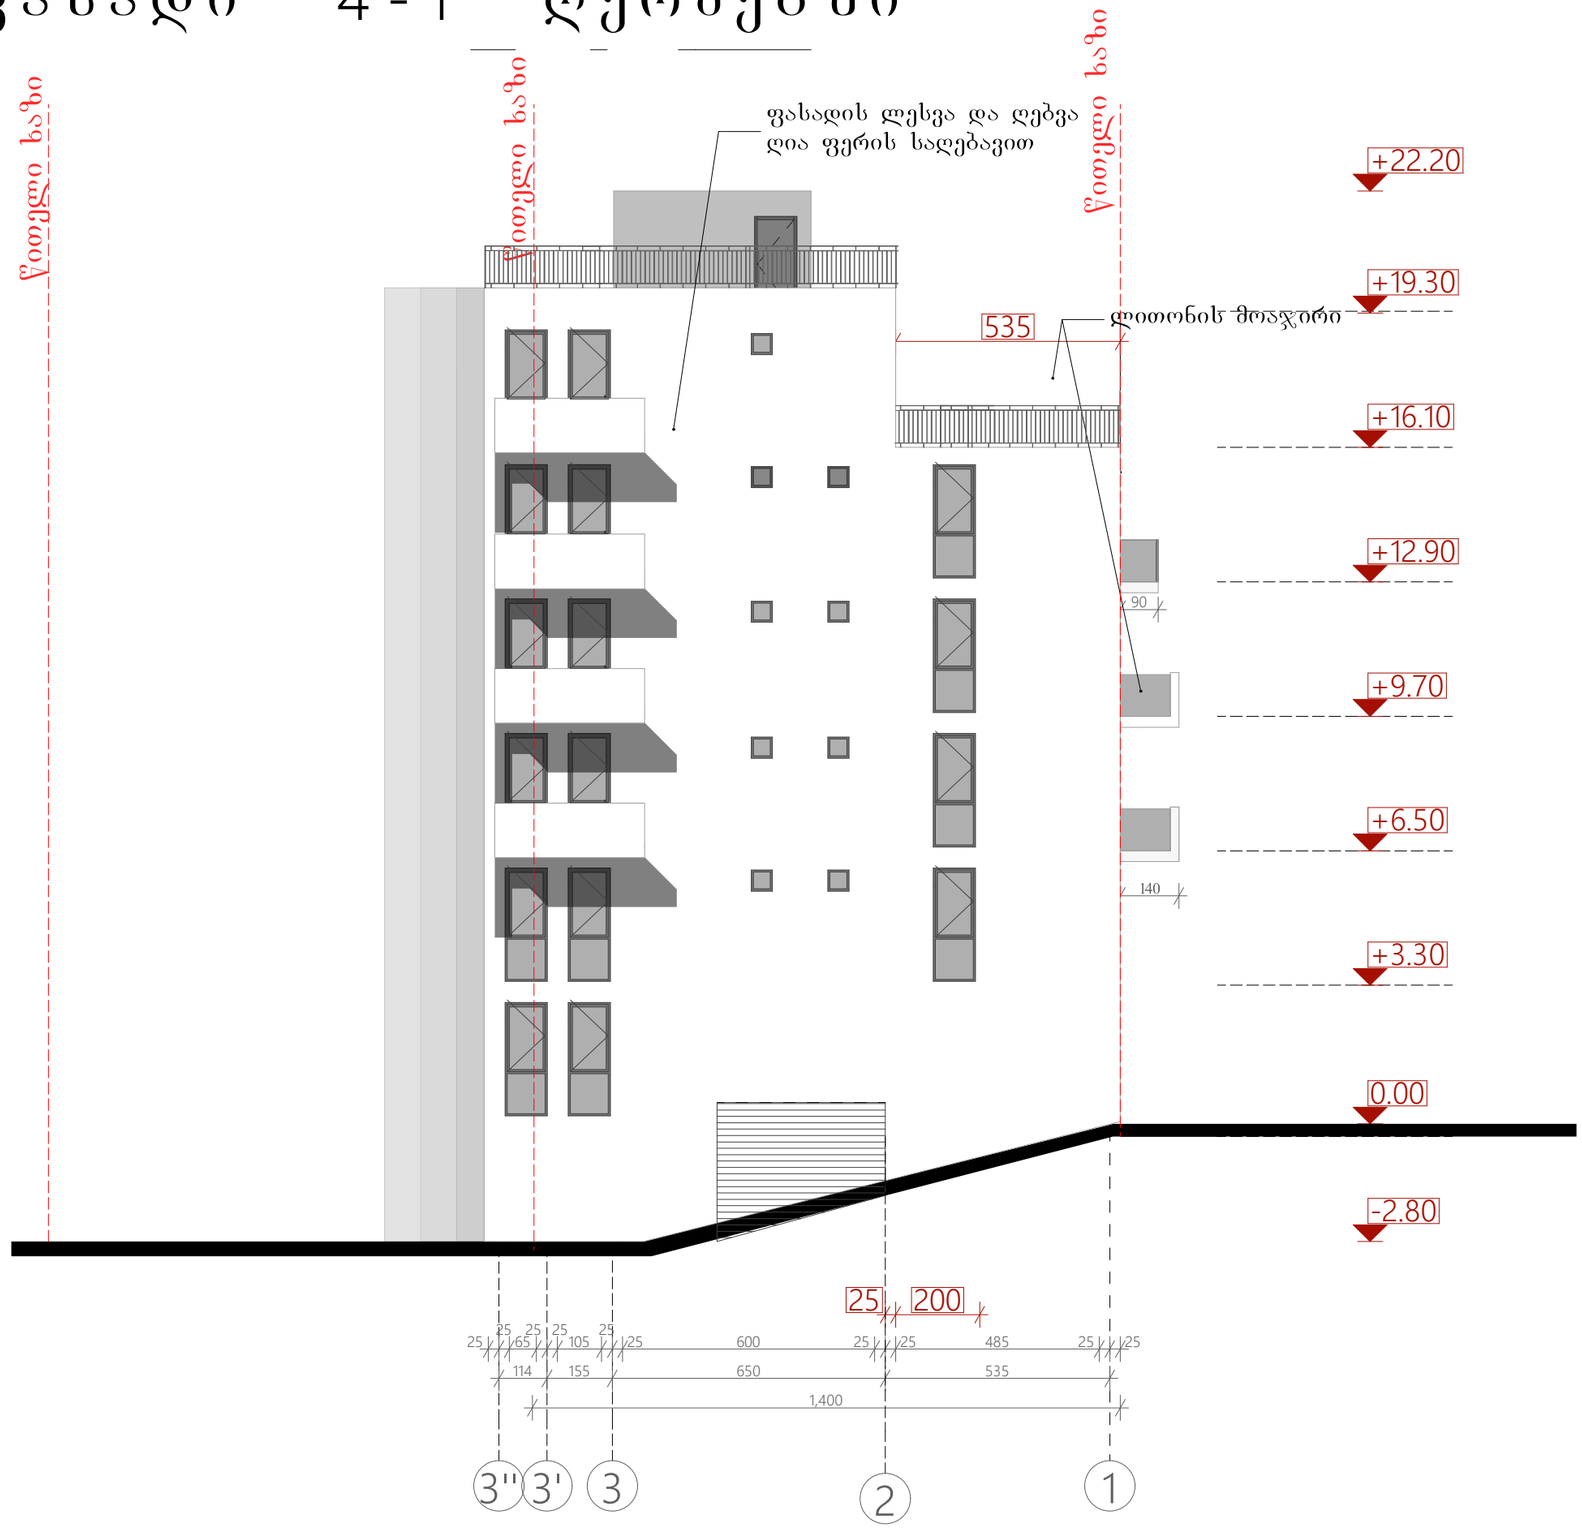

ფორმატი - 3	თბილისი 2015		
	დაკვეთა №		

პერობითი აღნიშვნები

შენიშვნა

დამკვეთი შპს „ვარკეთილაირი„

პროექტის დასახელება

მრავალფუნქციური შენობა

ქობილისში, დასახლება ვარკეთილი-3, III მ/რ-ნი
301 კორპუსის მიმდებარედ, ნაკვეთი 26/014

არქიტექტურული ნაწილი

თანამდებობა	გვარი	ხელმოწერა	თარიღი
დირექტორი	ნ.შლეფელაძე		
პრ.ავტორი	ნ/. კოლახონია		
	ოგოგაძე		
კონსტრ.	აბერიშვილი		

ფასადი 3-1 ღერძებში — მასშტაბი

სტადია	ფურცელი	სულ ფურცელი
პროექტი		