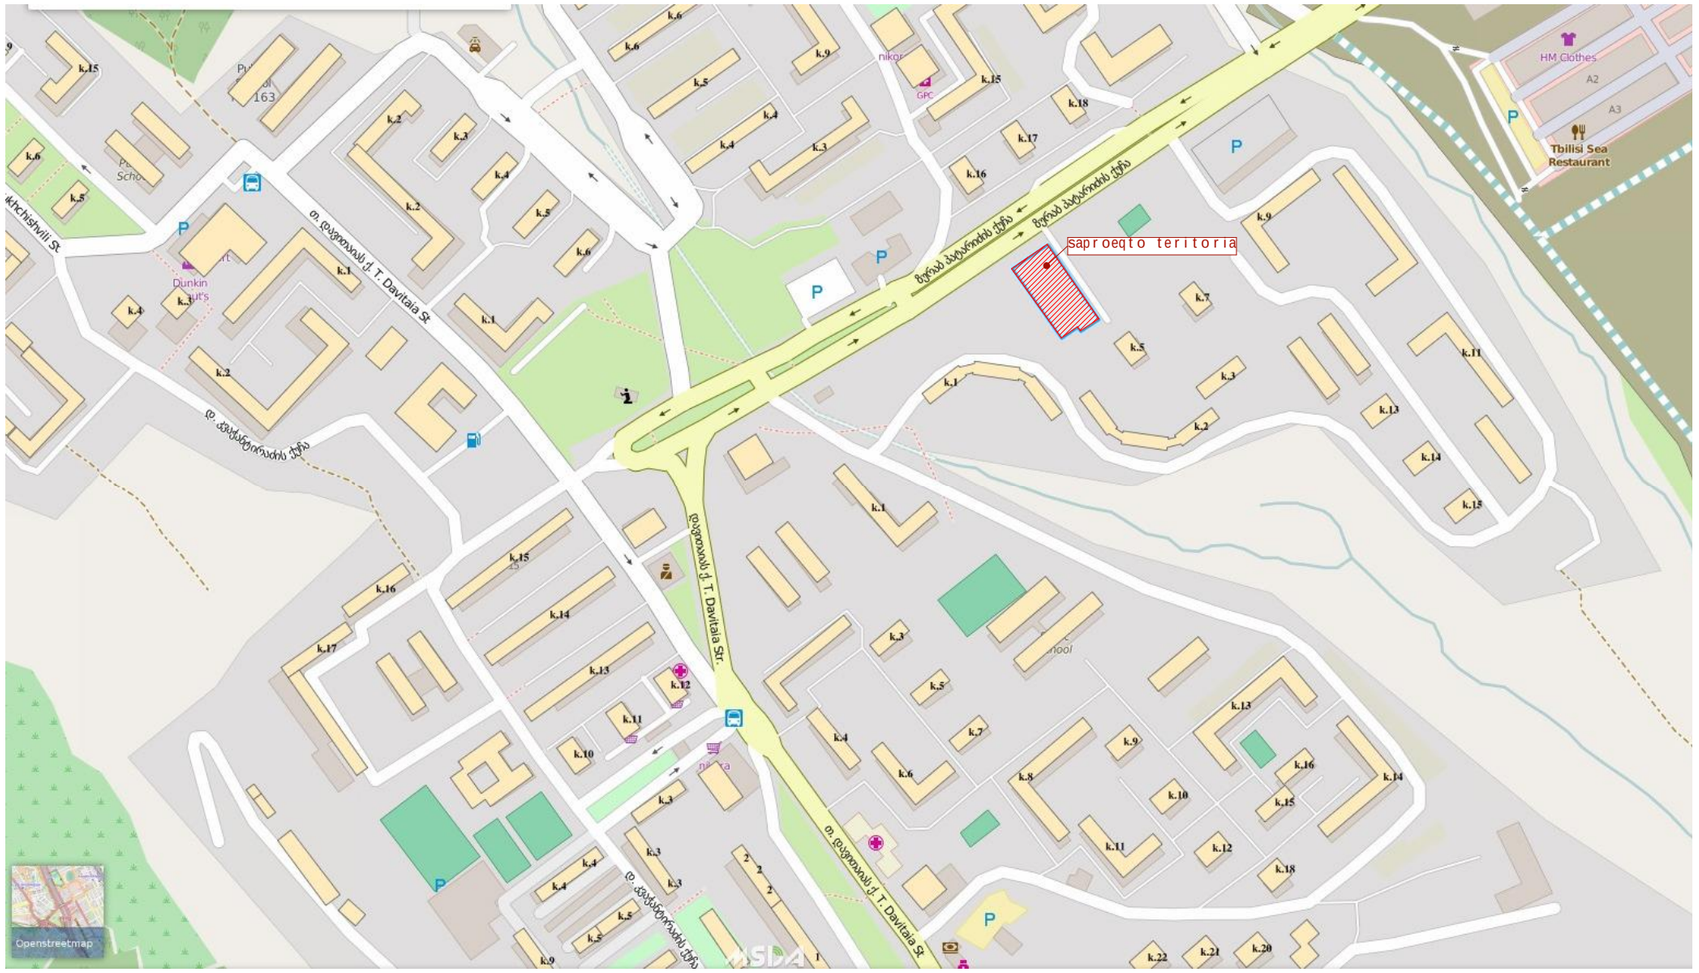

formati	dakveTa #	
A 3		A

eqsplikacia

pirobiTi aRniSvnebi

SeniSvna:

1. naxazze saproeqto Senobis noli Seesabameba absolutur niSnuls 559.26
2. naxaazze zomebi mocemulia santimetrebSi.
3. naxazis yvela cvlileba mSeneblobis procesSi SeTanxmebuli unda iyos proeqtis avtorTan.

damkveTi	Sps "gasgo inTerneiSenal hoTels end Tauers"		
proeqtis dasaxeleba	q.Tbilisi, dasaxleba vazisubnis mikro/raioni IV,-Si pataraZis quCis mimdebared mravalfunqciuri kompleqsis I - blokis proeqti.		
Tanamdeboba	gvari		xelmowera
direqtori	T. macaberiZe		
arqiteqtori	d. iavriani		
arqiteqtori			
konstruqtori	t. zakutaSvili		
daamuSava	d. iavriani		
Seamowma	T. macaberiZe		

S.p.s. "alfa projeqt jorjia"

q. Tbilisi, ColoyaSvilis quCa korp #3, bina # 23-24

stadia	naxazis dasaxleba		
muSa proeqti	situaciuri gegma		
TariRi	furc. #	furc. raod.	masStabi
2016 w.			1:5000

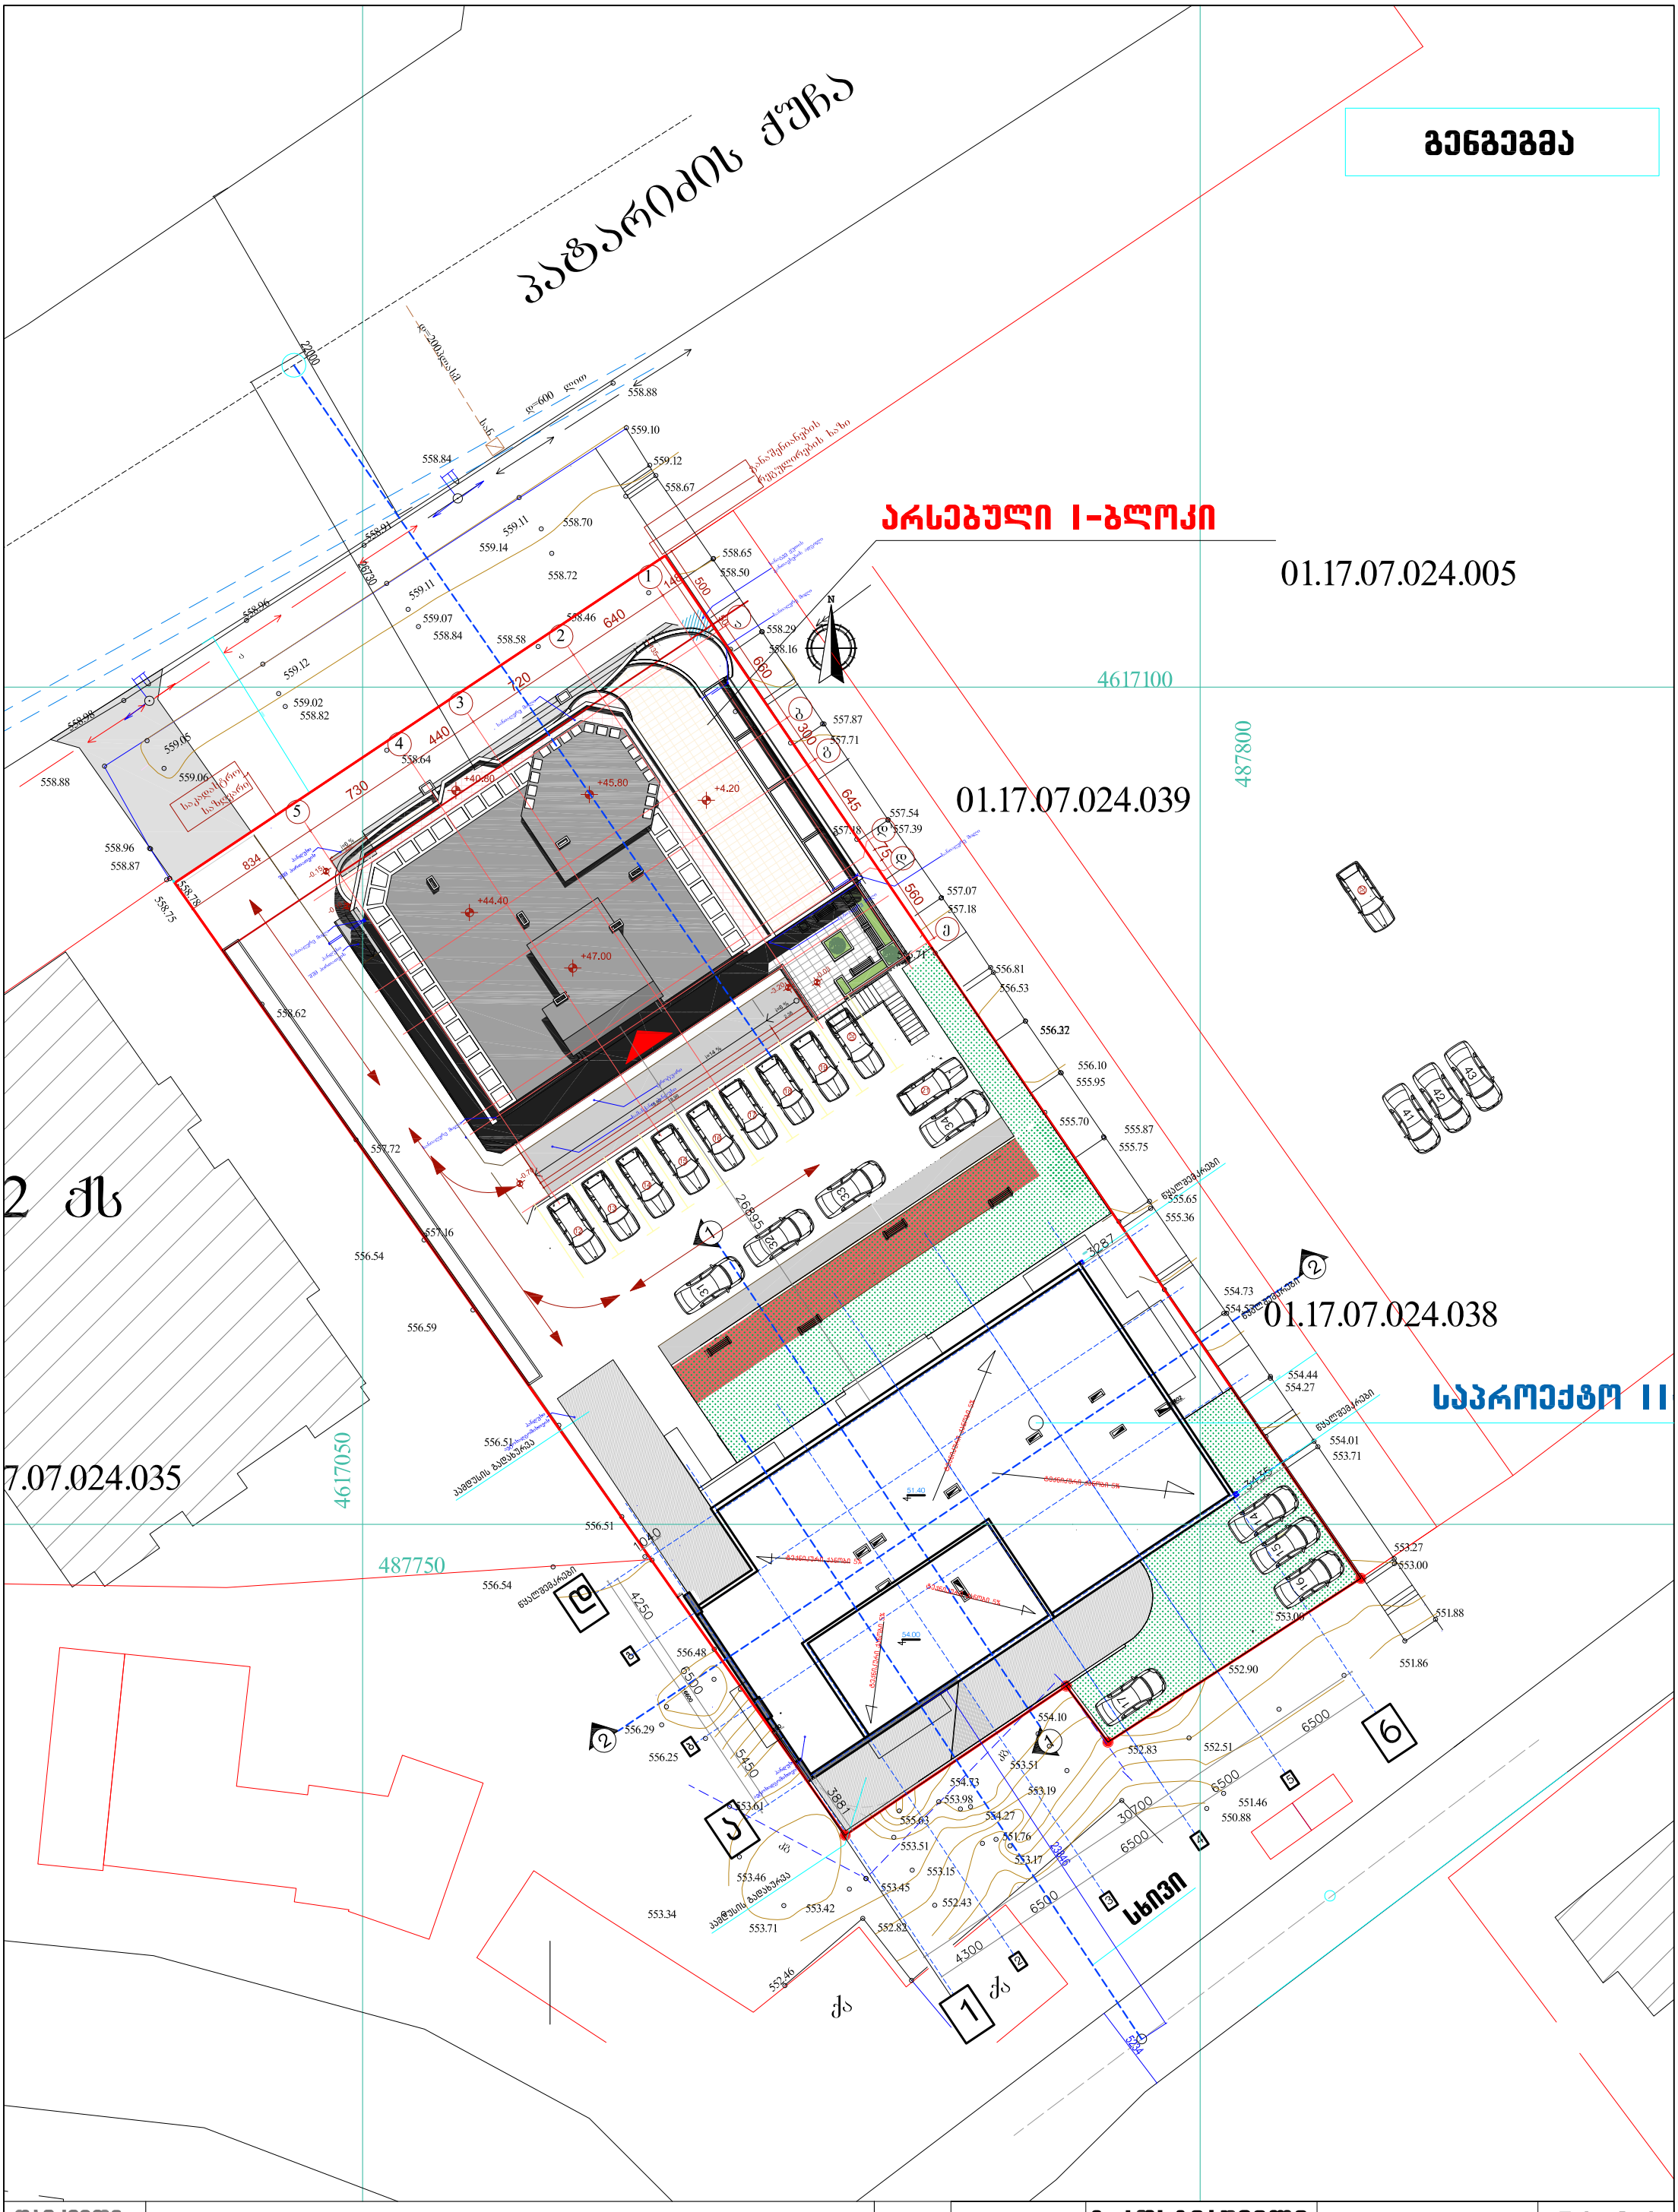

დამკვეთი:	შპს "გასგო ინტერნეიშენალ ჰოტელს ენდ თაუერს"		დირექტორი:	გ.როსტიაშვილი	05.16.2018
მისამართი:	ვაზისუბნის დასახლება IV მკ პატარიძის ქუჩის მიმდებარედ		შეასრულა:	გ.როსტიაშვილი	მ. 1:100

საქართველო
ქ. თბილისის მერია
სსიპ თბილისის არქიტექტურის სამსახური

სამსახურის უფროსი /გ. გოგოლაშვილი/

ქ.თბილისი, ისანი-სამგორის რაიონი, დასახლება ვაზისუბნის მიკრო/რაიონი IV-ში, პატარიძის ქუჩის მიმდებარედ არსებული 2484 კვ.მ. არასასოფლო-სამეურნეო დანიშნულების მიწის ნაკვეთის

გეგმა

სიტუაციური სქემა	მასშტაბი: 1:2000

საფუძველი: ქ. თბილისის მთავრობის №20-32-704. 10.112008 წლის დადგენილება

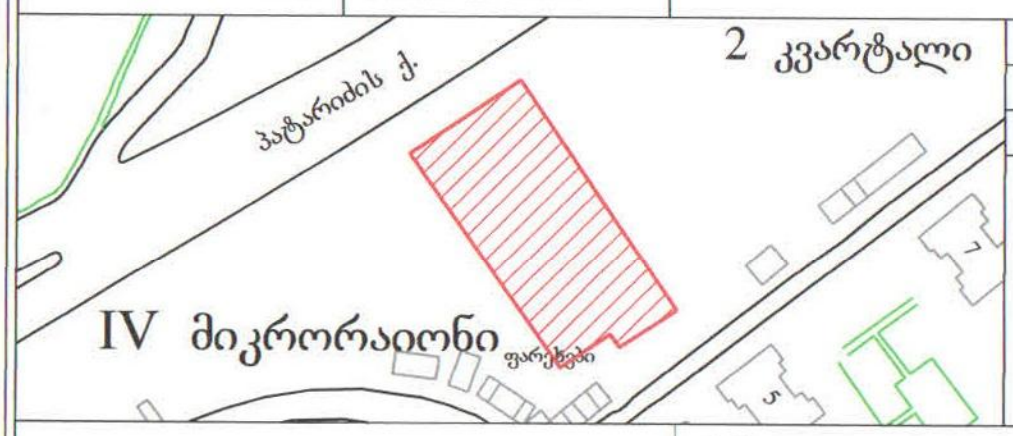

მიწის ნაკვეთის საზღვრების მომზადების და საინვესტიციო განყოფილება		
განყოფილების უფროსი		
მთავარი სპეციალისტი		

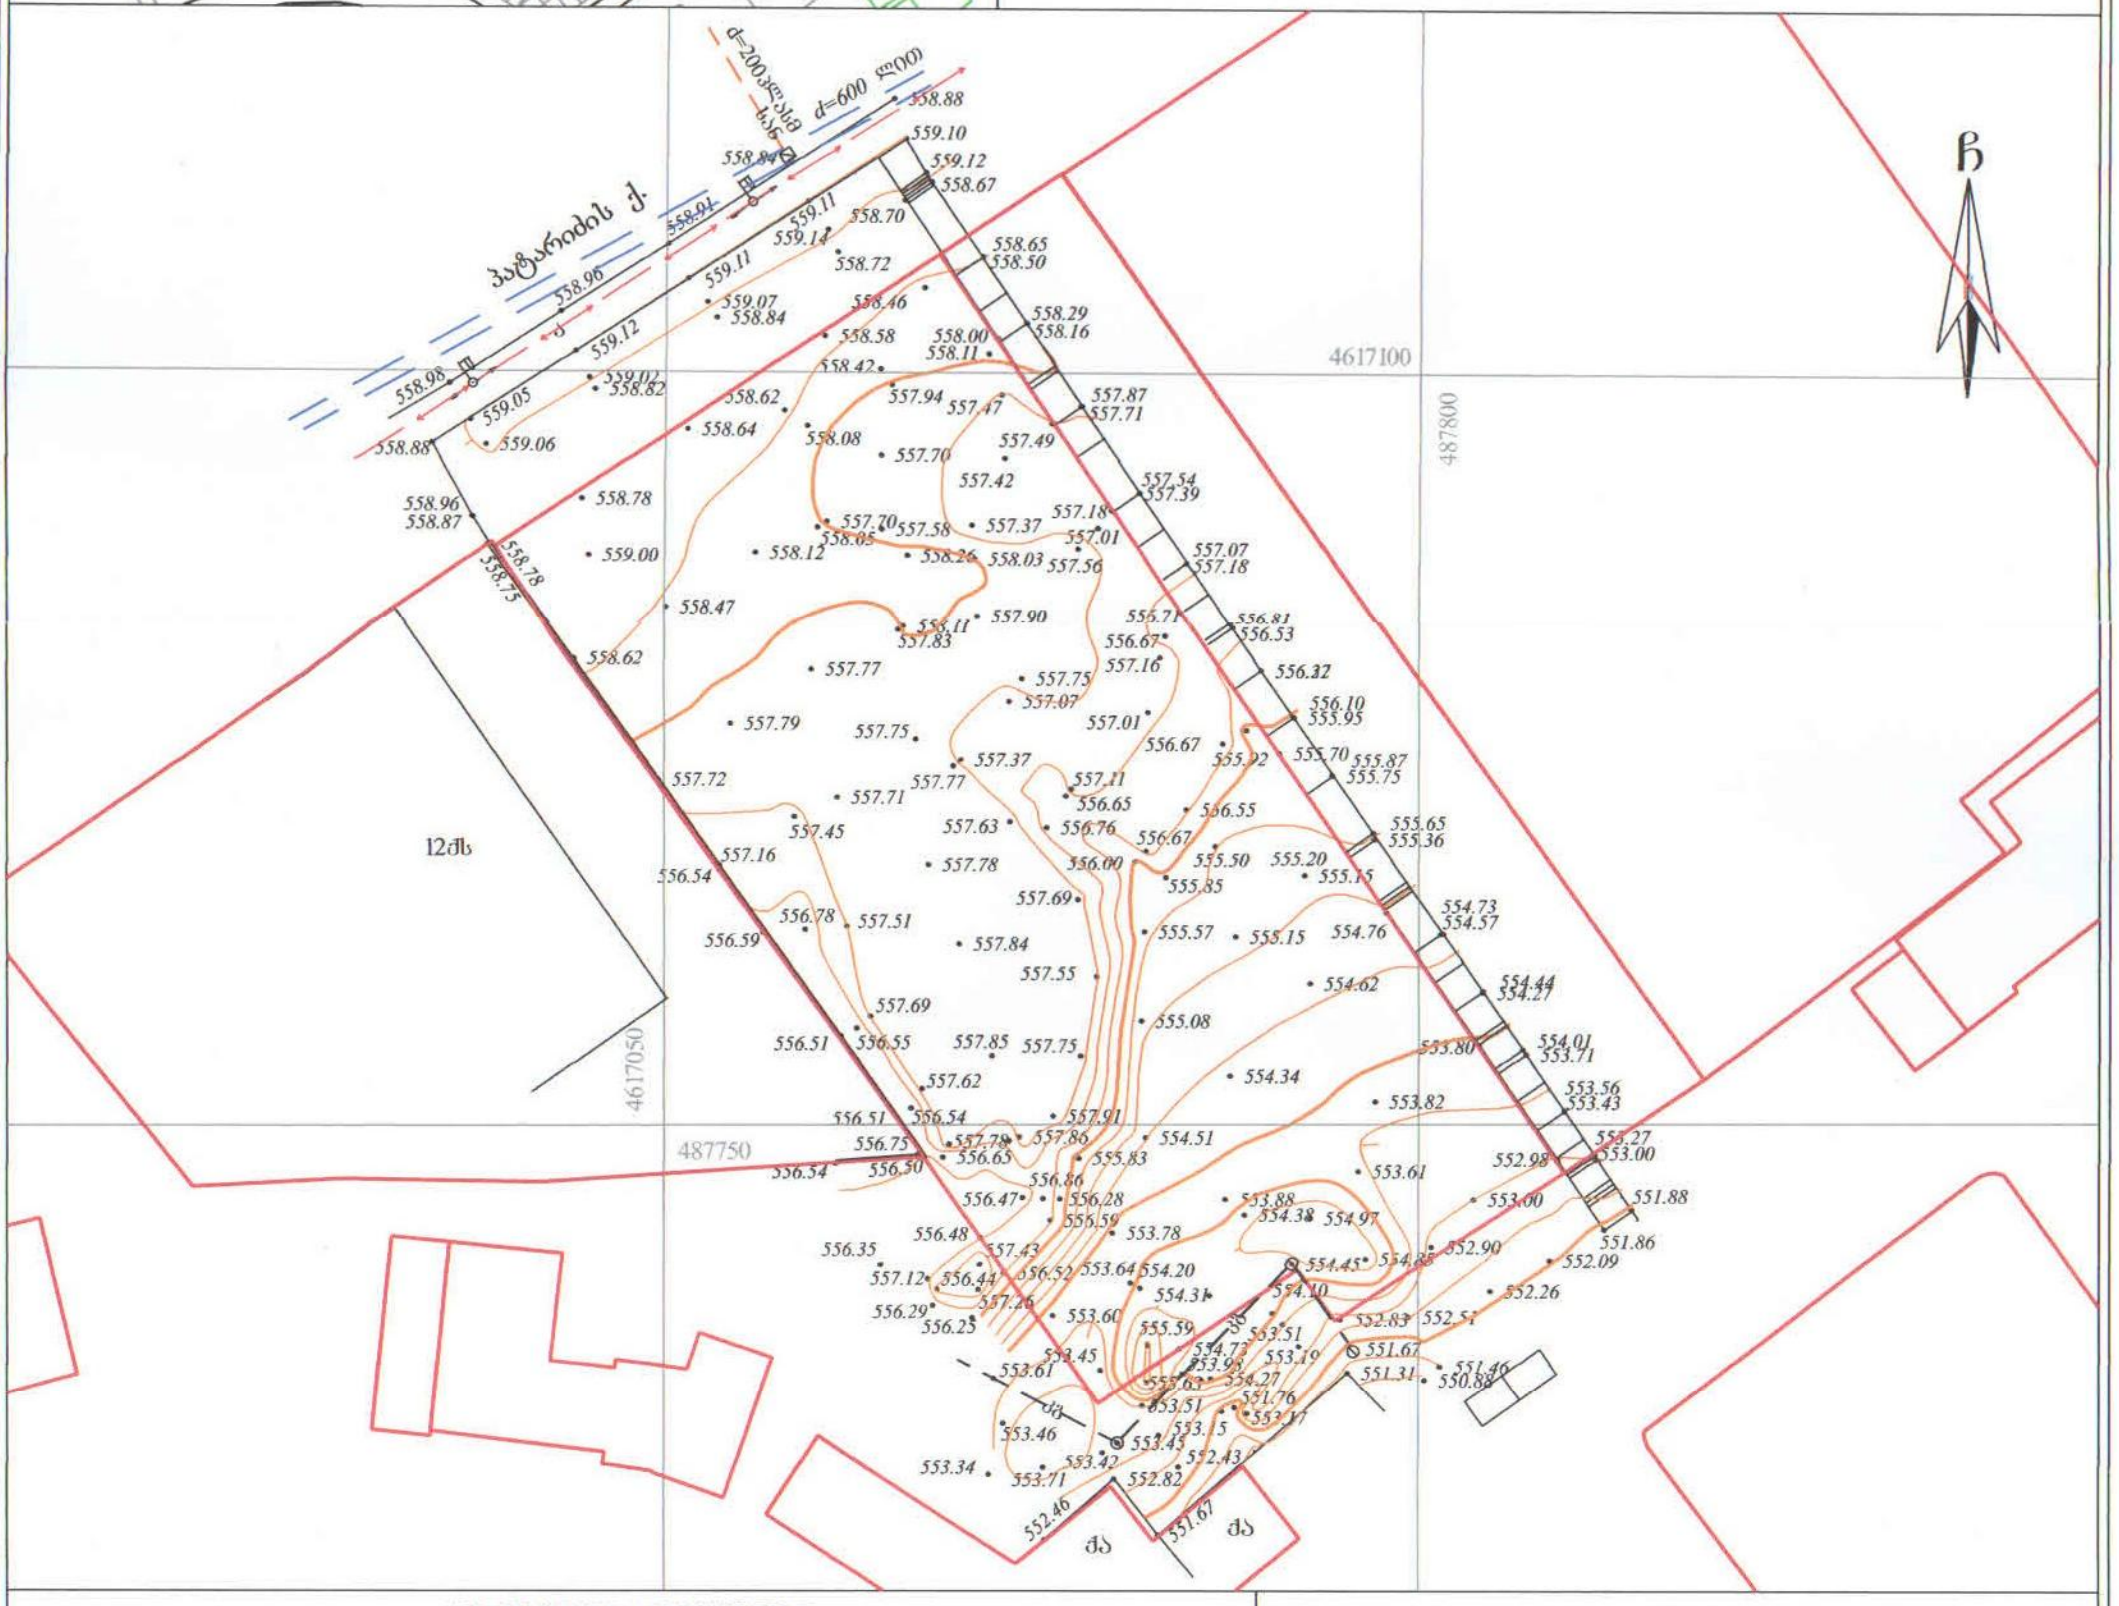

პირობითი აღნიშვნები

WGS 1984-ის კოორდინატთა სისტემის UTM პროექცია

ძს	საცხ. შენობა	ხის ღობე	ყ — წყალგაყვანილობა
ძა	არასაცხ. შენობა	ღობე	
	ფარდული	ქვის კედელი	გ — გაზი
	მშენებარე შენობა	კედელი	კ — კანალიზაცია
	სატრანსფორ. ჯიხური	ფლატე	სან — სანიაღვრე
	ხეები	რკინიგზა	კშ — კავშირგაბმულობა
	გარე განათება	სამეთვალყურეო ჭები	ელ. ქსელები
		ელ. გადამცემი ხაზი	თშ — გათბობა

შენიშვნა: 1) ——— ნაკვეთის საზღვარი (თუ იგი არის ნახაზზე) მითითებულია დამკვეთის მიერ

2) მიწის სამუშაოების შესრულებისას შეატყობინეთ კომუნიკაციის წარმომადგენლებს

შ.პ.ს. "ჯიტკიტაძე და კომპანია" (ს/ნ 4162940067)

პეკინის ქ. №27/10 ტ: 37 46 49 მობ: 8 99 56 22 76, ფაქსი: 37 23 00

L.T.D "KIRKITADZE & COMPANY"

Pekini str. N 27/10 tel: 37 46 49 mob: 8 99 56 22 76, fax: 37 23 00

www. kirkitadze.ge kirkitadze@mail.ru

დირექტორი:		რ. კირკიტაძე
აზომა:		მ. ბასილაძე
დახაზა:		ხ. ქართველიშვილი
დამკვეთი	შპს გასგო ინტერნეშენალ ჰოთელს თაუერს	
მასშტაბი: 1:500		19.12.2015წ.

АО „ТЕЛАСИ“ სს „თელასი“

ნომერი: 0616/114

თარიღი: 16/06/2016

შპს "გასგო ინთერენეიშენალ ჰოთლს ენდ თაუერი"- ზურაბ სამბელაშვილს

ბატონო ზურაბ,

თქვენი მიმდინარე წლის 8 ივნისის #0608/221 წერილის პასუხად გაცნობებთ, რომ აღნიშნულ მიწის ნაკვეთზე (ს/კ 01.17.07.024./031) სს "თელასის" ბალანსზე არსებული კომუნიკაციები არ გადის.

პატივისცემით,

ტექნიკური დირექტორი ვახტანგ ქინქლაძე

შემსრულებელი:

ვ. სისაური

ტელ:2779999-1-7881

საქართველო, თბილისი, 0159 ვანის ქ.3
Грузия, Тбилиси 0159, ул. Ванская 3
Тел.: +995 (32) 225 52 11; Факс: +995 (32) 277 99 81