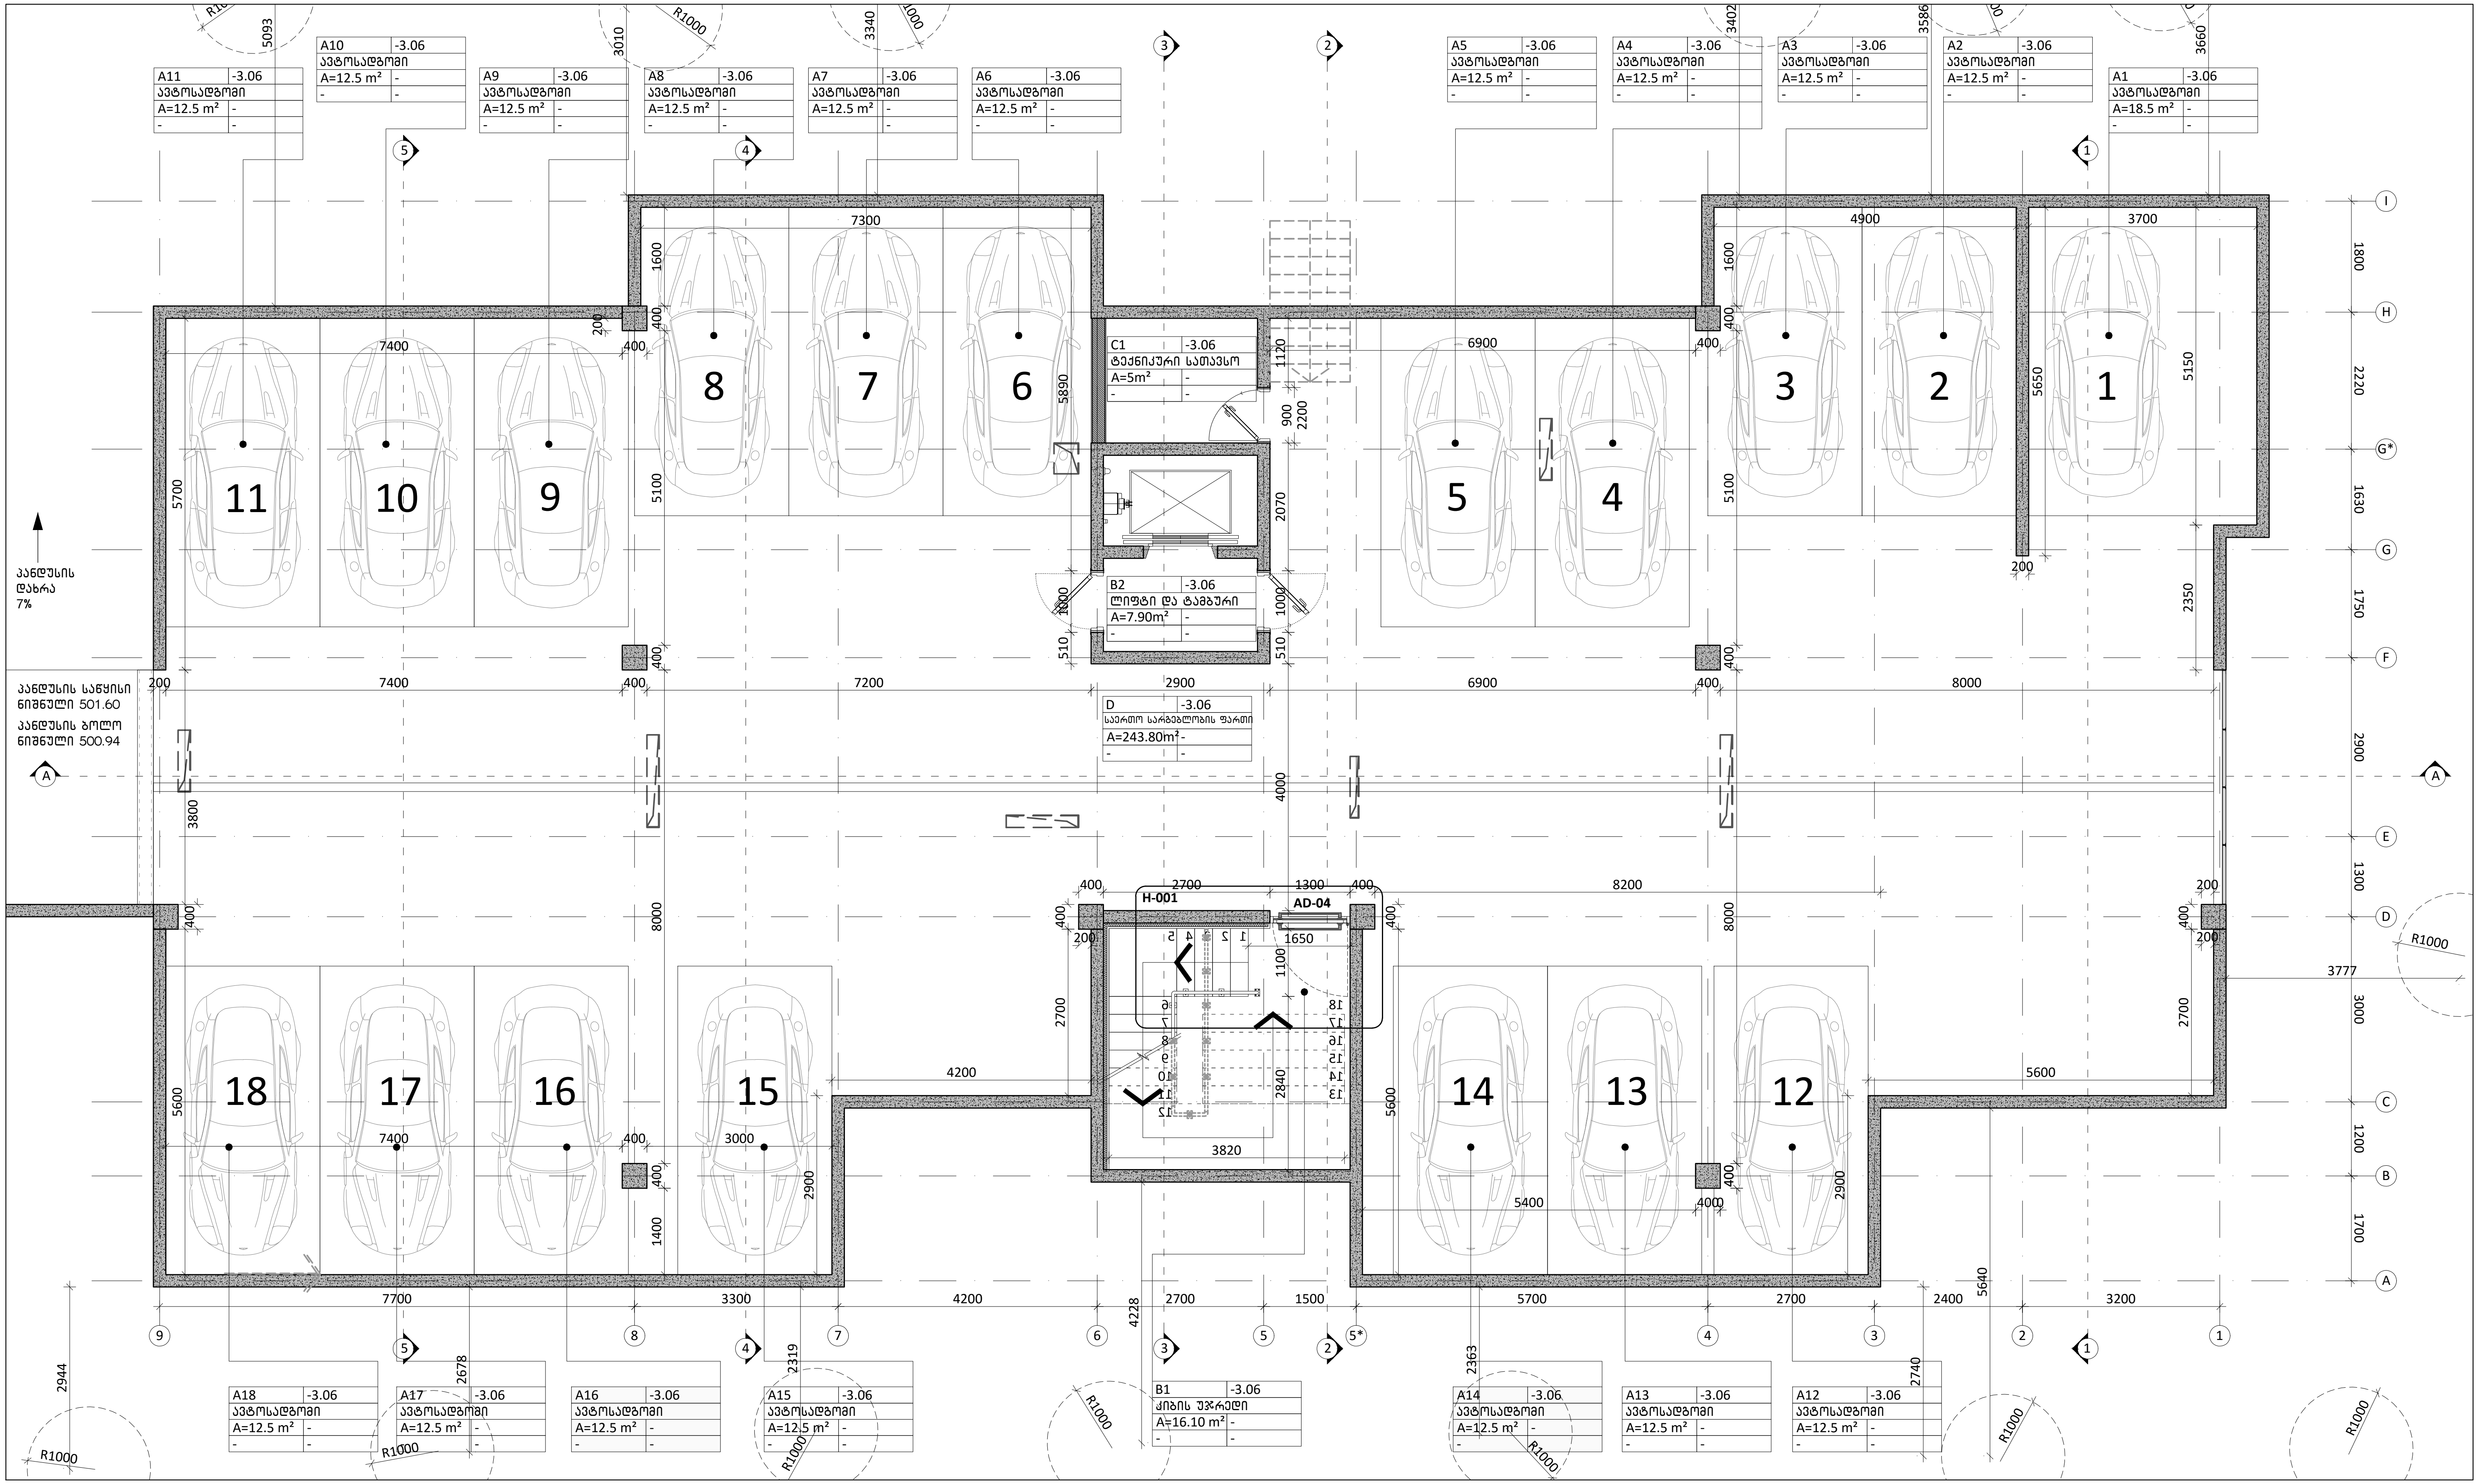
A11 -3.06 ავტოსადგომი A=12.5 m²
A10 -3.06 ავტოსადგომი A=12.5 m²
A9 -3.06 ავტოსადგომი A=12.5 m²
A8 -3.06 ავტოსადგომი A=12.5 m²
A7 -3.06 ავტოსადგომი A=12.5 m²
A6 -3.06 ავტოსადგომი A=12.5 m²
A5 -3.06 ავტოსადგომი A=12.5 m²
A4 -3.06 ავტოსადგომი A=12.5 m²
A3 -3.06 ავტოსადგომი A=12.5 m²
A2 -3.06 ავტოსადგომი A=12.5 m²
A1 -3.06 ავტოსადგომი A=18.5 m²
C1 -3.06 ტექნიკური სათავსო A=5m²
B2 -3.06 ლიფტი და ტამბური A=7.90m²
D -3.06 საერთო სარგებლობის ფართი A=243.80m²
B1 -3.06 კიბის უჯრედი A=16.10 m²
A18 -3.06 ავტოსადგომი A=12.5 m²
A17 -3.06 ავტოსადგომი A=12.5 m²
A16 -3.06 ავტოსადგომი A=12.5 m²
A15 -3.06 ავტოსადგომი A=12.5 m²
A14 -3.06 ავტოსადგომი A=12.5 m²
A13 -3.06 ავტოსადგომი A=12.5 m²
A12 -3.06 ავტოსადგომი A=12.5 m²
1 2 3 4 5 6 7 8 9 10 11 12 13 14 15 16 17 18
პანდუსის დახრა 7%
პანდუსის საწყისი ნიშნული 501.60
პანდუსის ბოლო ნიშნული 500.94
H-001
AD-04
R1000
A B C D E F G G* H I
1 2 3 4 5 5* 6 7 8 9
7400 7200 6900 8000 7300 4900 3700 7700 3300 4200 2700 1500 5700 2400 3200 8200 5600

შენიშვნები	
1	2
3	
4	5
6	7

1. სათავსის ნომერი
2. ნიშნული
3. სათავსის დასახელება
4. ფართობი
5. პერიმეტრი
6. სიმაღლე ჭერამდე
7. სიმაღლე შეკიდულ ჭერამდე

პირობითი აღნიშვნა	განმარტება	პირობითი აღნიშვნა	განმარტება	
FC	ფასადის მოპირკეთების ტიპი	AD	ალუმინის გარე კარი/ვიტრაჟი	სართულის საერთო ფართობი 503.80
±0.00	იატაკის ნიშნული	AW	ალუმინის ფანჯარა	
▨	ბეტონის მონოლითური კედელი	SH	შიდა კარი	
▨	ბლოკის კედელი	GR	ჟალუზი	
▨	აგურის კედელი	D	მინის მოაჯირი	
▨	თაბაშირ-მუყაოს ტიხარი	SR	ლითონის მოაჯირი	

პრ. მთ. არქ.	მ. ბალიაშვილი	
არქ.	თ. ასაბაშვილი	
არქ.	ა. ბაბაკიშვილი	
არქ.	ა. ნაცვლიშვილი	
არქ.	თ. ვალიშვილი	

დაკვეთა	–
სტადია	მუშა პროექტი
თარიღი	ოქტომბერი 2017
ფორმატი	A3
მასშტაბი	1:100

პროექტის სახელწოდება და მისამართი
საცხოვრებელი კომპლექსი
ქ. თბილისი, კრწანისის ქუჩა.
(Loft-C3)

ნახაზის დასახელება
გეგმა -3.06 ნიშნულზე

Rev 3.0

ნახაზის კოდი
001-A-06- P-00.PDF

კლიენტი
შპს კრწანისი დეველოპმენტი

კონცეფციის ავტორი
HENNING**LARSEN**ARCHITECTS
"Henning Larsen Architects"
Vesterbrogade 76
Dk-1620 Copenhagen V
Denmark
www.henninglarsen.com

საპროექტო ორგანიზაცია
Ab Architectural Bureau
"არქიტექტურული ბიურო"
დ. უზნაძის ქ.95, 0102,
თბილისი, საქართველო
www.arch-bureau.com

საკადასტრო საზღვარი

გრგ-თი დადგენილი შენობის განთავსების არეალი

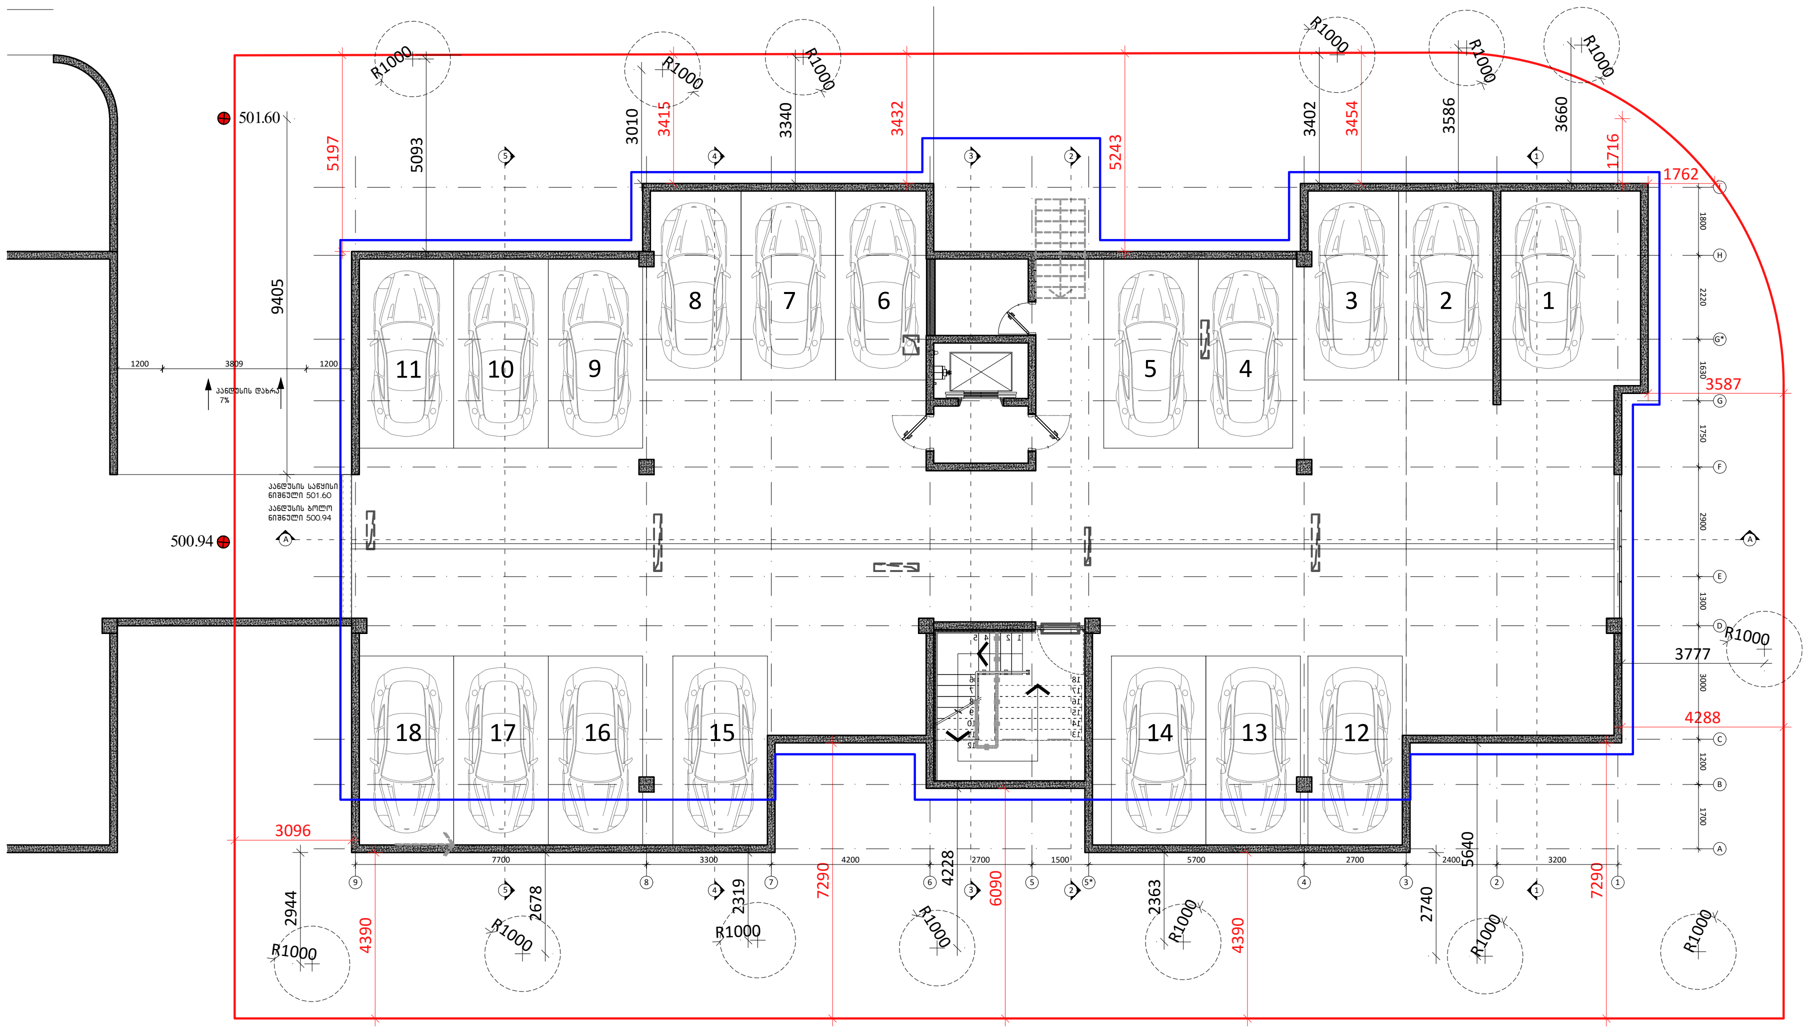

შენიშვნები	პირობითი აღნიშვნა	განმარტება	პირობითი აღნიშვნა	განმარტება	
1 2 3 4 5 6 7 1. სათავსის ნომერი 2. ნიშნული 3. სათავსის დასახელება 4. ფართობი 5. პერიმეტრი 6. სიმაღლე ჭერამდე 7. სიმაღლე შეკიდულ ჭერამდე	FC ±0.00 ▨ ▨ ▨ ▨	ფასადის მოპირკეთების ტიპი იატაკის ნიშნული ბეტონის მონოლითური კედელი ბლოკის კედელი აგურის კედელი თაბაშირ-მუყაოს ტიხარი	AD AW SH GR D SR	ალუმინის გარე კარი/ვიტრაჟი ალუმინის ფანჯარა შიდა კარი ჟალუზი მინის მოაჯირი ლითონის მოაჯირი	სართულის საერთო ფართობი 515.2

პრ. მთ. არქ.	მ. ბალიაშვილი	
არქ.	თ. ასაბაშვილი	
არქ.	ა. ბაბაკიშვილი	
არქ.	ა. ნაცვლიშვილი	
არქ.	თ. ვალიშვილი	

დაკვეთა	–
სტადია	მუშა პროექტი
თარიღი	ოქტომბერი 2017
ფორმატი	A3
მასშტაბი	1:200

პროექტის სახელწოდება და მისამართი

საცხოვრებელი კომპლექსი
ქ. თბილისი, კრწანისის ქუჩა.
(Loft-C3)

ნახაზის დასახელება

Rev 3.0

ნახაზის კოდი

001-A-06- P-00_1.PDF

კლიენტი

შპს კრწანისი დეველოპმენტი

კონცეფციის ავტორი

HENNING**LARSEN**ARCHITECTS

"Henning Larsen Architects"
Vesterbrogade 76
Dk-1620 Copenhagen V
Denmark
www.henninglarsen.com

საპროექტო ორგანიზაცია

Ab Architectural Bureau

"არქიტექტურული ბიურო"
დ. უზნაძის ქ.95, 0102,
თბილისი, საქართველო
www.arch-bureau.com

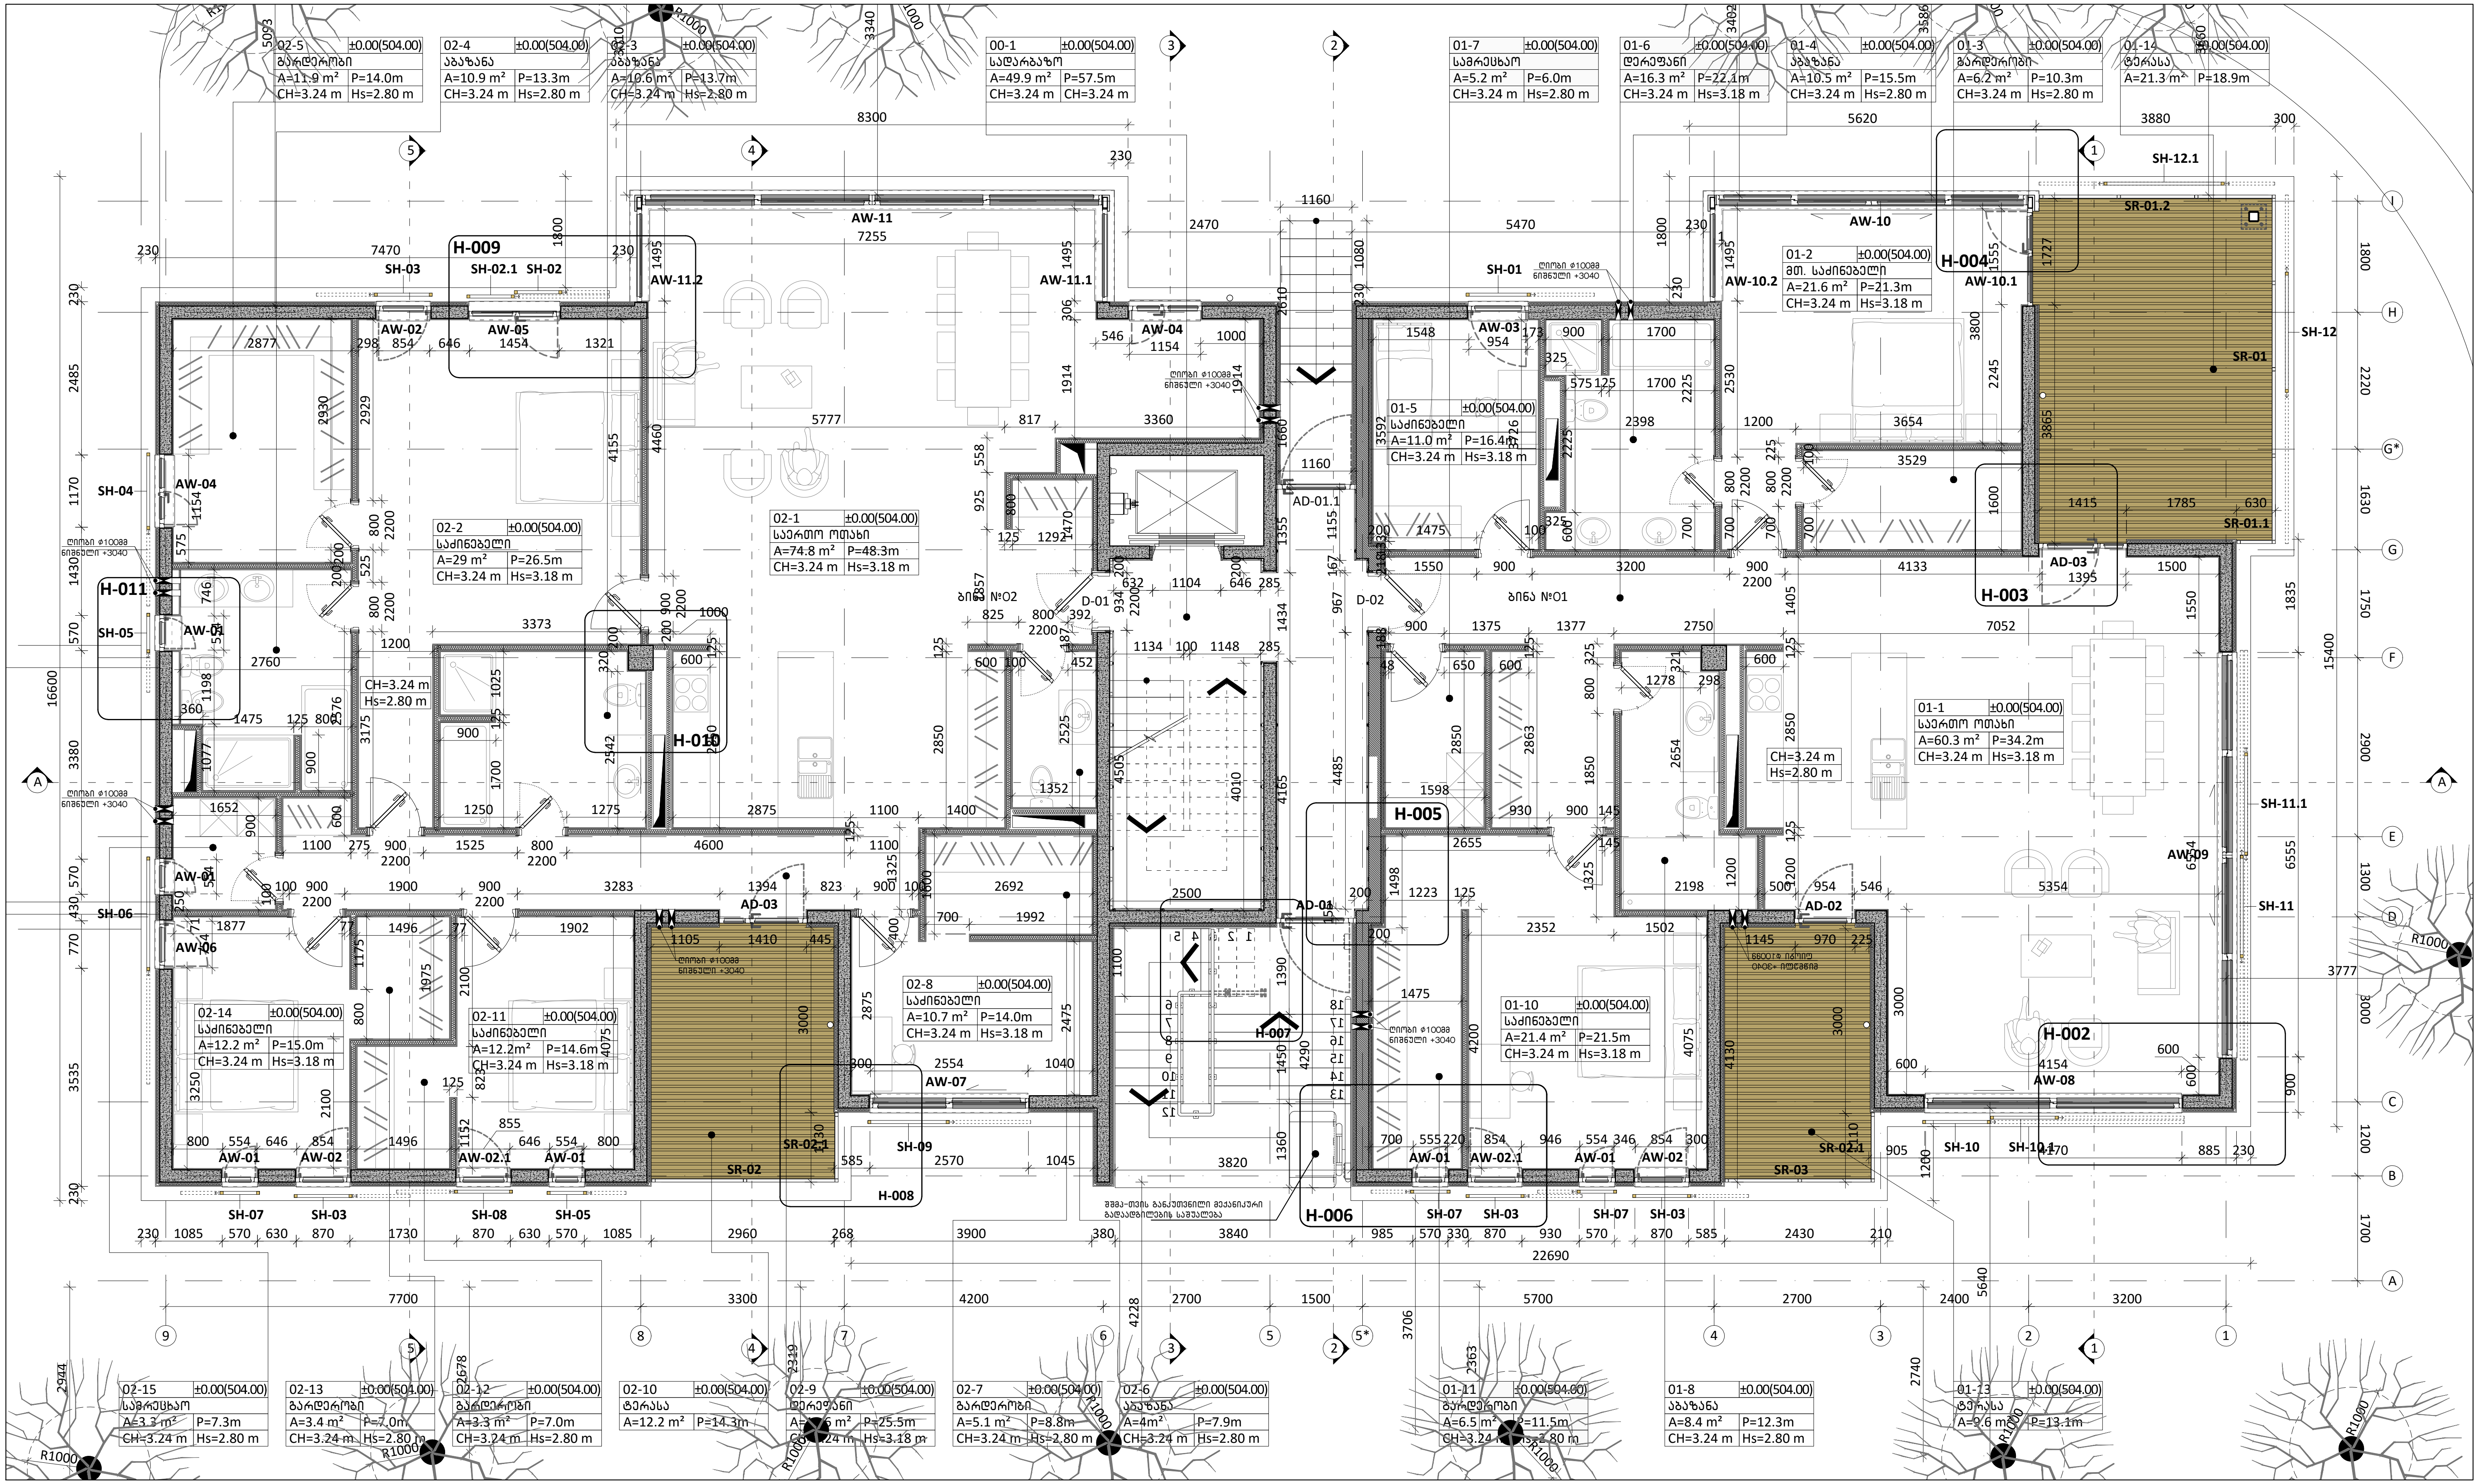
02-5 ±0.00(504.00) გარდერობი A=11.9 m² P=14.0m CH=3.24 m Hs=2.80 m
02-4 ±0.00(504.00) აბაზანა A=10.9 m² P=13.3m CH=3.24 m Hs=2.80 m
02-3 ±0.00(504.00) აბაზანა A=10.6 m² P=13.7m CH=3.24 m Hs=2.80 m
00-1 ±0.00(504.00) სადარბაზო A=49.9 m² P=57.5m CH=3.24 m CH=3.24 m
01-7 ±0.00(504.00) სამრეცხაო A=5.2 m² P=6.0m CH=3.24 m Hs=2.80 m
01-6 ±0.00(504.00) დერეფანი A=16.3 m² P=22.1m CH=3.24 m Hs=3.18 m
01-4 ±0.00(504.00) აბაზანა A=10.5 m² P=15.5m CH=3.24 m Hs=2.80 m
01-3 ±0.00(504.00) გარდერობი A=6.2 m² P=10.3m CH=3.24 m Hs=2.80 m
01-14 ±0.00(504.00) ტერასა A=21.3 m² P=18.9m
02-2 ±0.00(504.00) საძინებელი A=29 m² P=26.5m CH=3.24 m Hs=3.18 m
02-1 ±0.00(504.00) საერთო ოთახი A=74.8 m² P=48.3m CH=3.24 m Hs=3.18 m
01-2 ±0.00(504.00) მთ. საძინებელი A=21.6 m² P=21.3m CH=3.24 m Hs=3.18 m
01-5 ±0.00(504.00) საძინებელი A=11.0 m² P=16.4m CH=3.24 m Hs=3.18 m
01-1 ±0.00(504.00) საერთო ოთახი A=60.3 m² P=34.2m CH=3.24 m Hs=3.18 m
02-8 ±0.00(504.00) საძინებელი A=10.7 m² P=14.0m CH=3.24 m Hs=3.18 m
02-14 ±0.00(504.00) საძინებელი A=12.2 m² P=15.0m CH=3.24 m Hs=3.18 m
02-11 ±0.00(504.00) საძინებელი A=12.2m² P=14.6m CH=3.24 m Hs=3.18 m
01-10 ±0.00(504.00) საძინებელი A=21.4 m² P=21.5m CH=3.24 m Hs=3.18 m
02-15 ±0.00(504.00) სამრეცხაო A=3.3 m² P=7.3m CH=3.24 m Hs=2.80 m
02-13 ±0.00(504.00) გარდერობი A=3.4 m² P=7.0m CH=3.24 m Hs=2.80 m
02-12 ±0.00(504.00) გარდერობი A=3.3 m² P=7.0m CH=3.24 m Hs=2.80 m
02-10 ±0.00(504.00) ტერასა A=12.2 m² P=14.3m
02-9 ±0.00(504.00) დერეფანი P=25.5m Hs=3.18 m
02-7 ±0.00(504.00) გარდერობი A=5.1 m² P=8.8m CH=3.24 m Hs=2.80 m
02-6 ±0.00(504.00) აბაზანა A=4m² P=7.9m CH=3.24 m Hs=2.80 m
01-11 ±0.00(504.00) გარდერობი A=6.5 m² P=11.5m
01-8 ±0.00(504.00) აბაზანა A=8.4 m² P=12.3m CH=3.24 m Hs=2.80 m
01-13 ±0.00(504.00) ტერასა P=13.1m
ბინა №02
ბინა №01
H-002
H-003
H-004
H-005
H-006
H-007
H-008
H-009
H-010
H-011
AW-01
AW-02
AW-02.1
AW-03
AW-04
AW-05
AW-06
AW-07
AW-08
AW-09
AW-10
AW-10.1
AW-10.2
AW-11
AW-11.1
AW-11.2
AD-01
AD-01.1
AD-02
AD-03
D-01
D-02
SH-01
SH-02
SH-02.1
SH-03
SH-04
SH-05
SH-06
SH-07
SH-08
SH-09
SH-10
SH-10.1
SH-11
SH-11.1
SH-12
SH-12.1
SR-01
SR-01.1
SR-01.2
SR-02
SR-02.1
SR-03
SR-03.1
R1000
16600
15400
22690
8300
7470
7255
5470
5620
3880
7700
3300
4200
2700
1500
5700
2400
3200

შენიშვნები	
1	2
3	
4	5
6	7

1. სათავსის ნომერი
2. ნიშნული
3. სათავსის დასახელება
4. ფართობი
5. პერიმეტრი
6. სიმაღლე ჭერამდე
7. სიმაღლე შეკიდულ ჭერამდე

პირობითი აღნიშვნა	განმარტება
FC	ფასადის მოპირკეთების ტიპი
±0.00	იატაკის ნიშნული
▨	ბეტონის მონოლითური კედელი
▨	ბლოკის კედელი
▨	აგურის კედელი
▭	თაბაშირ-მუყაოს ტიხარი

პირობითი აღნიშვნა	განმარტება
AD	ალუმინის გარე კარი/ვიტრაჟი
AW	ალუმინის ფანჯარა
SH	შიდა კარი
GR	ჟალუზი
D	მინის მოაჯირი
SR	ლითონის მოაჯირი

	ბინის ფართობი	
ბინა 01	შიდა სასარგებლო ფართობი 167.4მ² საზაფხულო ფართობი 30.9მ² საერთო სასარგებლო ფართობი 198.3 მ²	
ბინა 02	შიდა სასარგებლო ფართობი 206.0მ² საზაფხულო ფართობი 12.2 მ² საერთო სასარგებლო ფართობი 218.2 მ²	

პრ. მთ. არქ.	მ. ბალიაშვილი	
არქ.	თ. ასაბაშვილი	
არქ.	ა. ბაბაკიშვილი	
არქ.	ა. ნაცვლიშვილი	
არქ.	თ. ვალიშვილი	

დაკვეთა	–
სტადია	მუშა პროექტი
თარიღი	ოქტომბერი 2017
ფორმატი	A3
მასშტაბი	1:100

პროექტის სახელწოდება და მისამართი

საცხოვრებელი კომპლექსი
ქ. თბილისი, კრწანისის ქუჩა.
(Loft-C3)

ნახაზის დასახელება

გეგმა ±0.00 ნიშნულზე

Rev 3.0

ნახაზის კოდი

001-A-06- P-01.PDF

კლიენტი

შპს კრწანისი დეველოპმენტი

კონცეფციის ავტორი

HENNING**LARSEN**ARCHITECTS
"Henning Larsen Architects"
Vesterbrogade 76
Dk-1620 Copenhagen V
Denmark
www.henninglarsen.com

საპროექტო ორგანიზაცია

Ab Architectural Bureau
"არქიტექტურული ბიურო"
დ. უზნაძის ქ.95, 0102,
თბილისი, საქართველო
www.arch-bureau.com

საკადასტრო საზღვარი

გრგ-თი დადგენილი შენობის განთავსების არეალი

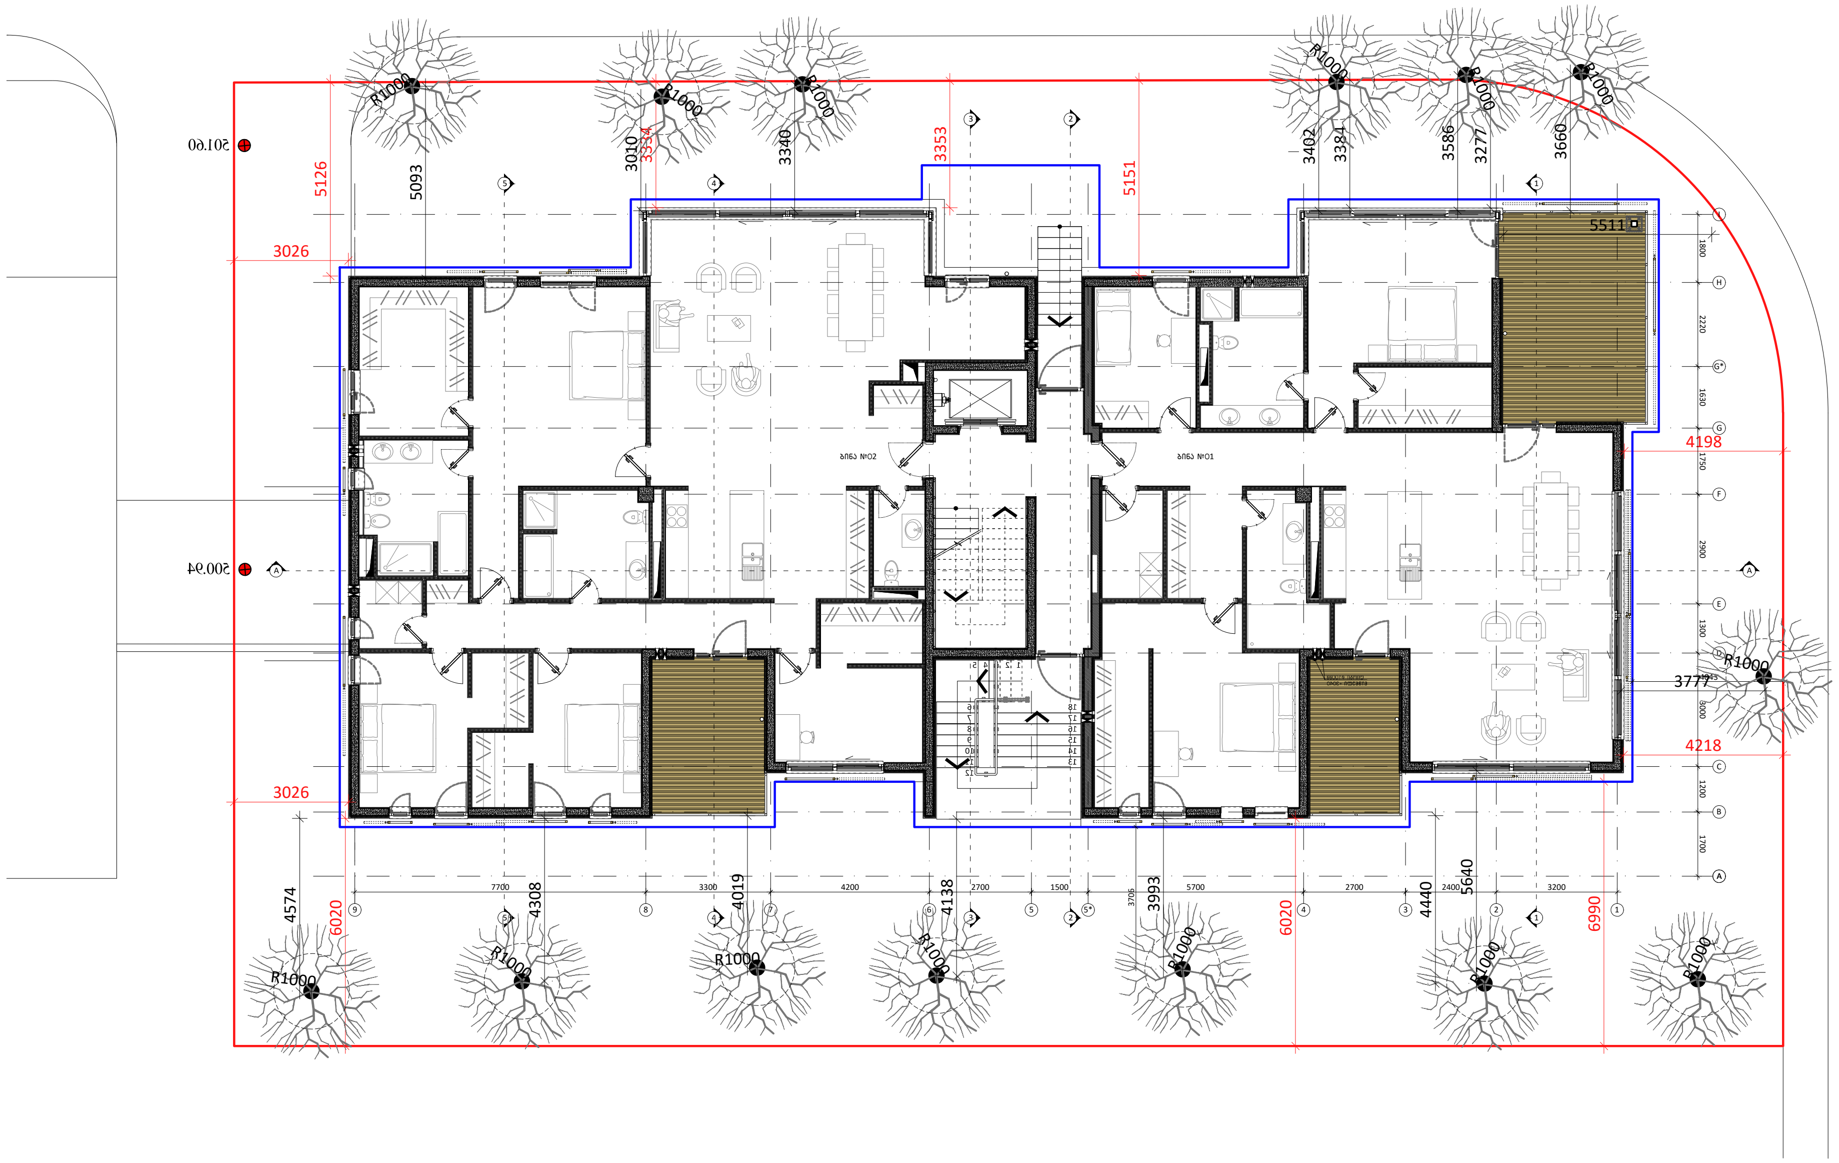

შენიშვნები	პირობითი აღნიშვნა	განმარტება	პირობითი აღნიშვნა	განმარტება		ბინის ფართობი	
1 | 2 3 4 | 5 6 | 7 1. სათაურის ნომერი 2. ნიშნული 3. სათაურის დასახელება 4. ფართობი 5. პერიმეტრი 6. სიმაღლე ჭერამდე 7. სიმაღლე შეკიდულ ჭერამდე	FC ±0.00 ▨ ▨ ▨ ▤	ფასადის მოპირკეთების ტიპი იატაკის ნიშნული ბეტონის მონოლითური კედელი ბლოკის კედელი აგურის კედელი თაბაშირ-მუყაოს ტიხარი	AD AW SH GR D SR	ალუმინის გარე კარი/ვიტრაჟი ალუმინის ფანჯარა შიდა კარი ჟალუზი მინის მოაჯირი ლითონის მოაჯირი	ბინა 01	შიდა სასარგებლო ფართობი 167.4მ² საზაფხულო ფართობი 30.9მ² საერთო სასარგებლო ფართობი 198.3 მ²	
					ბინა 02	შიდა სასარგებლო ფართობი 206.0მ² საზაფხულო ფართობი 12.2 მ² საერთო სასარგებლო ფართობი 218.2 მ²	

პრ. მთ. არქ.	მ. ბალიაშვილი	
არქ.	თ. ასაბაშვილი	
არქ.	ა. ბაბაკიშვილი	
არქ.	ა. ნაცვლიშვილი	
არქ.	თ. ვალიშვილი	

დაკვეთა	–
სტადია	მუშა პროექტი
თარიღი	ოქტომბერი 2017
ფორმატი	A3
მასშტაბი	1:200

პროექტის სახელწოდება და მისამართი

საცხოვრებელი კომპლექსი
ქ. თბილისი, კრწანისის ქუჩა.
(Loft-C3)

ნახაზის დასახელება

გეგმა ±0.00 ნიშნულზე

Rev 3.0

ნახაზის კოდი

001-A-06- P-01_1.PDF

კლიენტი

შპს კრწანისი დეველოპმენტი

კონცეფციის ავტორი

HENNING**LARSEN**ARCHITECTS
"Henning Larsen Architects"
Vesterbrogade 76
Dk-1620 Copenhagen V
Denmark
www.henninglarsen.com

საპროექტო ორგანიზაცია

Ab Architectural Bureau
"არქიტექტურული ბიურო"
დ. უზნაძის ქ.95, 0102,
თბილისი, საქართველო
www.arch-bureau.com

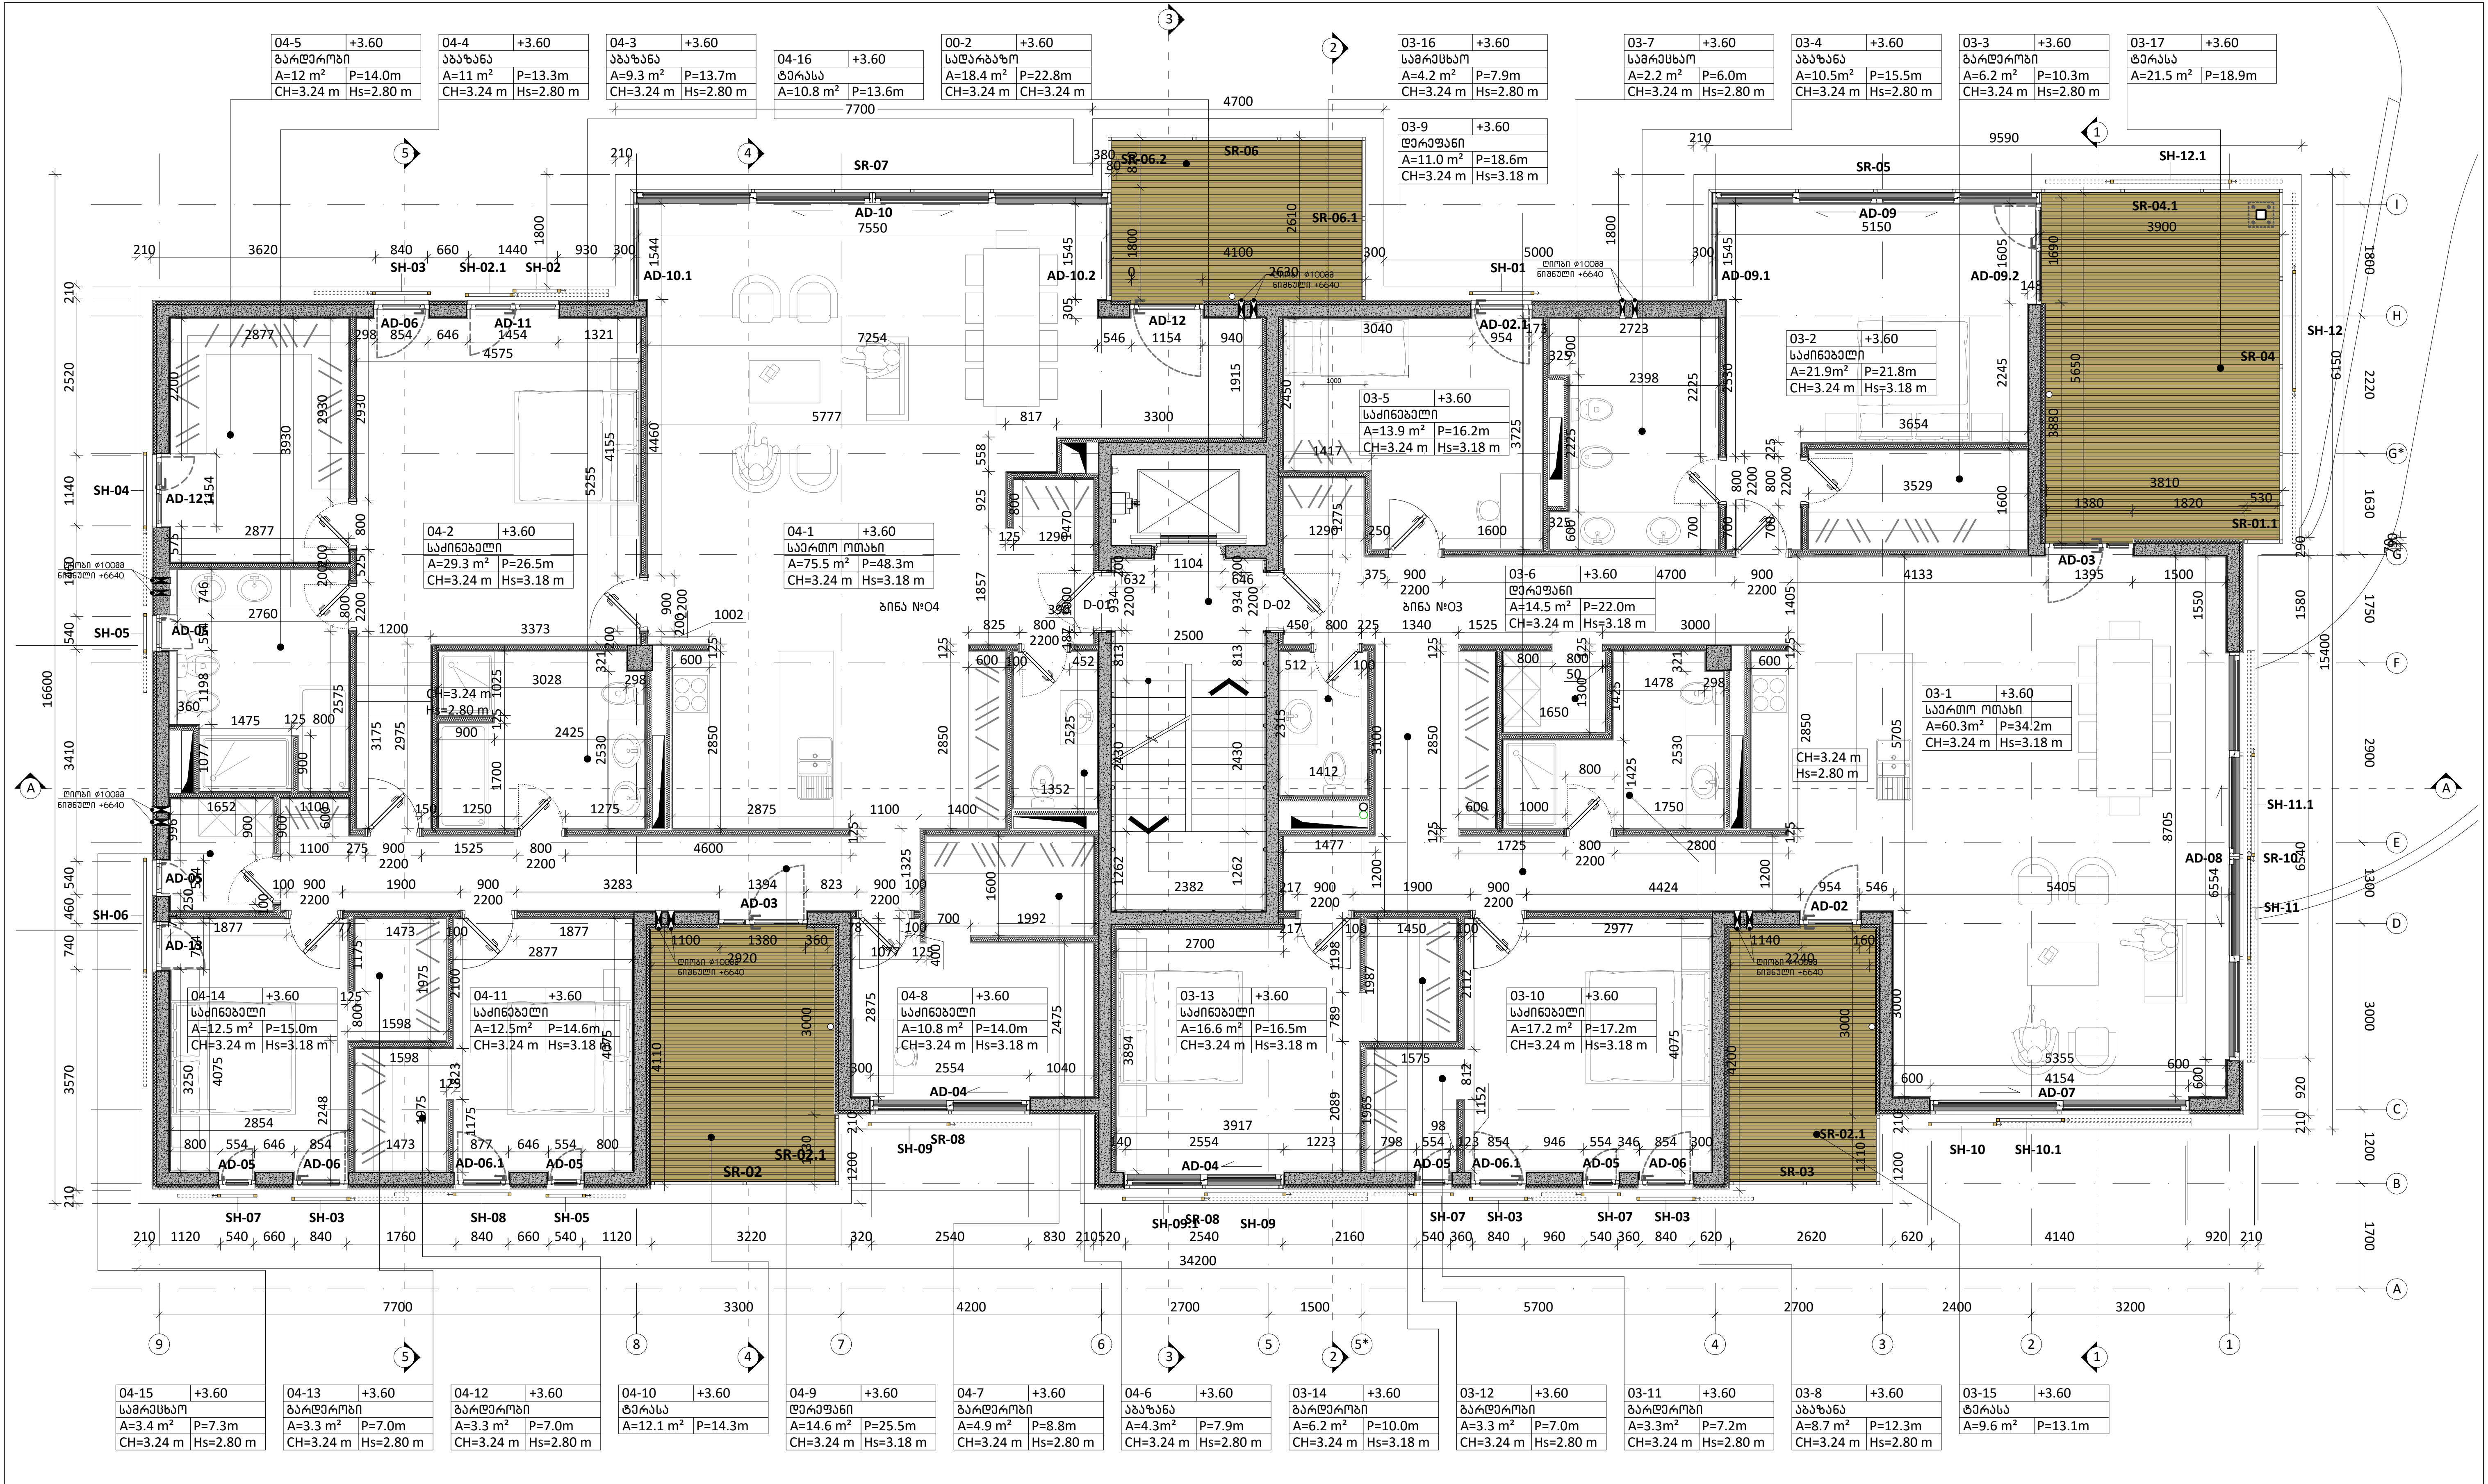
04-5 +3.60 ბარდერობი A=12 m² P=14.0m CH=3.24 m Hs=2.80 m
04-4 +3.60 აბაზანა A=11 m² P=13.3m CH=3.24 m Hs=2.80 m
04-3 +3.60 აბაზანა A=9.3 m² P=13.7m CH=3.24 m Hs=2.80 m
04-16 +3.60 ტერასა A=10.8 m² P=13.6m
00-2 +3.60 სადარბაზო A=18.4 m² P=22.8m CH=3.24 m CH=3.24 m
03-16 +3.60 სამრეცხაო A=4.2 m² P=7.9m CH=3.24 m Hs=2.80 m
03-9 +3.60 დერეფანი A=11.0 m² P=18.6m CH=3.24 m Hs=3.18 m
03-7 +3.60 სამრეცხაო A=2.2 m² P=6.0m CH=3.24 m Hs=2.80 m
03-4 +3.60 აბაზანა A=10.5m² P=15.5m CH=3.24 m Hs=2.80 m
03-3 +3.60 ბარდერობი A=6.2 m² P=10.3m CH=3.24 m Hs=2.80 m
03-17 +3.60 ტერასა A=21.5 m² P=18.9m
04-2 +3.60 საძინებელი A=29.3 m² P=26.5m CH=3.24 m Hs=3.18 m
04-1 +3.60 საერთო ოთახი A=75.5 m² P=48.3m CH=3.24 m Hs=3.18 m
ბინა №04
03-5 +3.60 საძინებელი A=13.9 m² P=16.2m CH=3.24 m Hs=3.18 m
03-6 +3.60 დერეფანი A=14.5 m² P=22.0m CH=3.24 m Hs=3.18 m
ბინა №03
03-2 +3.60 საძინებელი A=21.9m² P=21.8m CH=3.24 m Hs=3.18 m
03-1 +3.60 საერთო ოთახი A=60.3m² P=34.2m CH=3.24 m Hs=3.18 m
04-14 +3.60 საძინებელი A=12.5 m² P=15.0m CH=3.24 m Hs=3.18 m
04-11 +3.60 საძინებელი A=12.5m² P=14.6m CH=3.24 m Hs=3.18 m
04-8 +3.60 საძინებელი A=10.8 m² P=14.0m CH=3.24 m Hs=3.18 m
03-13 +3.60 საძინებელი A=16.6 m² P=16.5m CH=3.24 m Hs=3.18 m
03-10 +3.60 საძინებელი A=17.2 m² P=17.2m CH=3.24 m Hs=3.18 m
04-15 +3.60 სამრეცხაო A=3.4 m² P=7.3m CH=3.24 m Hs=2.80 m
04-13 +3.60 ბარდერობი A=3.3 m² P=7.0m CH=3.24 m Hs=2.80 m
04-12 +3.60 ბარდერობი A=3.3 m² P=7.0m CH=3.24 m Hs=2.80 m
04-10 +3.60 ტერასა A=12.1 m² P=14.3m
04-9 +3.60 დერეფანი A=14.6 m² P=25.5m CH=3.24 m Hs=3.18 m
04-7 +3.60 ბარდერობი A=4.9 m² P=8.8m CH=3.24 m Hs=2.80 m
04-6 +3.60 აბაზანა A=4.3m² P=7.9m CH=3.24 m Hs=2.80 m
03-14 +3.60 ბარდერობი A=6.2 m² P=10.0m CH=3.24 m Hs=3.18 m
03-12 +3.60 ბარდერობი A=3.3 m² P=7.0m CH=3.24 m Hs=2.80 m
03-11 +3.60 ბარდერობი A=3.3m² P=7.2m CH=3.24 m Hs=2.80 m
03-8 +3.60 აბაზანა A=8.7 m² P=12.3m CH=3.24 m Hs=2.80 m
03-15 +3.60 ტერასა A=9.6 m² P=13.1m
SR-07
SR-06
SR-06.1
SR-06.2
SR-05
SR-04
SR-04.1
SR-01.1
SR-02
SR-02.1
SR-03
SR-08
SH-01
SH-02
SH-02.1
SH-03
SH-04
SH-05
SH-06
SH-07
SH-08
SH-09
SH-10
SH-10.1
SH-11
SH-11.1
SH-12
SH-12.1
AD-10
AD-10.1
AD-10.2
AD-09
AD-09.1
AD-09.2
AD-12
AD-02.1
AD-03
AD-02
AD-07
AD-08
AD-04
AD-05
AD-06
AD-06.1
AD-11
AD-12.1
D-01
D-02
ღიობი ø10088 ნიშნული +6640
34200
16600
15400

შენიშვნები

1	2
3	
4	5
6	7

1. სათავსის ნომერი
2. ნიშნული
3. სათავსის დასახელება
4. ფართობი
5. პერიმეტრი
6. სიმაღლე ჭერამდე
7. სიმაღლე შეკიდულ ჭერამდე

პირობითი აღნიშვნა	განმარტება
FC	ფასადის მოპირკეთების ტიპი
±0.00	იატაკის ნიშნული
▨	ბეტონის მონოლითური კედელი
▨	ბლოკის კედელი
▨	აგურის კედელი
▤	თაბაშირ-მუყაოს ტიხარი

პირობითი აღნიშვნა	განმარტება
AD	ალუმინის გარე კარი/ვიტრაჟი
AW	ალუმინის ფანჯარა
SH	შიდა კარი
GR	ჟალუზი
D	მინის მოაჯირი
SR	ლითონის მოაჯირი

	ბინის ფართობი
ბინა 03	შიდა სასარგებლო ფართობი 200მ² საზაფხულო ფართობი 31.1მ² საერთო სასარგებლო ფართობი 231.1მ²
ბინა 04	შიდა სასარგებლო ფართობი 206.7მ² საზაფხულო ფართობი 22.9მ² საერთო სასარგებლო ფართობი 229.6მ²

პრ. მთ. არქ.	მ. ბალიაშვილი	
არქ.	თ. ასაბაშვილი	
არქ.	ა. ბაბაკიშვილი	
არქ.	ა. ნაცვლიშვილი	
არქ.	თ. ვალიშვილი	

დაკვეთა	-
სტადია	მუშა პროექტი
თარიღი	ოქტომბერი 2017
ფორმატი	A3
მასშტაბი	1:100

პროექტის სახელწოდება და მისამართი
საცხოვრებელი კომპლექსი
ქ. თბილისი, კრწანისის ქუჩა.
(Loft-C3)

ნახაზის დასახელება
გეგმა +3.60 ნიშნულზე

Rev 3.0

ნახაზის კოდი
001-A-06- P-02.PDF

კლიენტი
შპს კრწანისი დეველოპმენტი

კონცეფციის ავტორი
HENNING**LARSEN**ARCHITECTS
"Henning Larsen Architects"
Vesterbrogade 76
Dk-1620 Copenhagen V
Denmark
www.henninglarsen.com

საპროექტო ორგანიზაცია
Ab Architectural Bureau
"არქიტექტურული ბიურო"
დ. უზნაძის ქ.95, 0102,
თბილისი, საქართველო
www.arch-bureau.com

საკადასტრო საზღვარი

გრგ-თი დადგენილი შენობის განთავსების არეალი

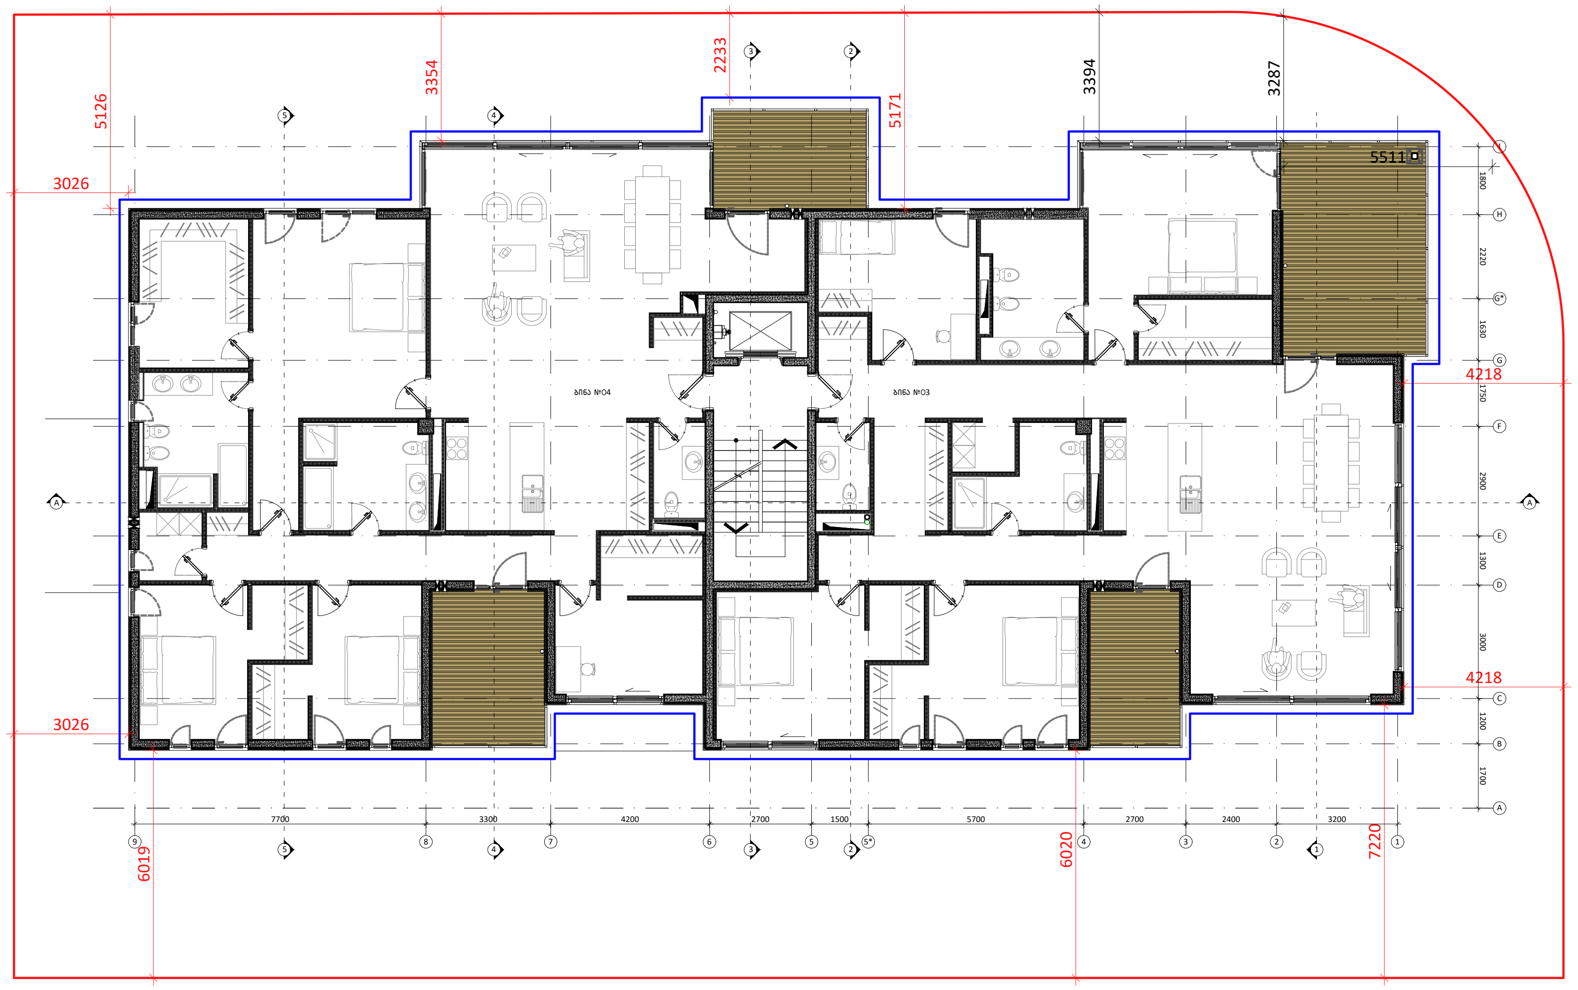

შენიშვნები

1	2
3	
4	5
6	7

1. სათავსის ნომერი
2. ნიშნული
3. სათავსის დასახელება
4. ფართობი
5. პერიმეტრი
6. სიმაღლე ჭერამდე
7. სიმაღლე შეკიდულ ჭერამდე

პირობითი აღნიშვნა	განმარტება
FC	ფასადის მოპირკეთების ტიპი
±0.00	იატაკის ნიშნული
▨	ბეტონის მონოლითური კედელი
▨	ბლოკის კედელი
▨	აგურის კედელი
▨	თაბაშირ-მუყაოს ტიხარი

პირობითი აღნიშვნა	განმარტება
AD	ალუმინის გარე კარი/ვიტრაჟი
AW	ალუმინის ფანჯარა
SH	შიდა კარი
GR	ჟალუზი
D	მინის მოაჯირი
SR	ლითონის მოაჯირი

	ბინის ფართობი
ბინა 03	შიდა სასარგებლო ფართობი 200მ^2 საზაფხულო ფართობი 31.1მ^2 საერთო სასარგებლო ფართობი 231.1მ^2
ბინა 04	შიდა სასარგებლო ფართობი 206.7მ^2 საზაფხულო ფართობი 22.9მ^2 საერთო სასარგებლო ფართობი 229.6მ^2

პრ. მთ. არქ.	მ. ბალიაშვილი	
არქ.	თ. ასაბაშვილი	
არქ.	ა. ბაბაკიშვილი	
არქ.	ა. ნაცვლიშვილი	
არქ.	თ. ვალიშვილი	

დაკვეთა	–
სტადია	მუშა პროექტი
თარიღი	ოქტომბერი 2017
ფორმატი	A3
მასშტაბი	1:200

პროექტის სახელწოდება და მისამართი
საცხოვრებელი კომპლექსი
ქ. თბილისი, კრწანისის ქუჩა.
(Loft-C3)

ნახაზის დასახელება
გეგმა +3.60 ნიშნულზე

Rev 3.0

ნახაზის კოდი
001-A-06- P-02_1.PDF

კლიენტი
შპს კრწანისი დეველოპმენტი

კონცეფციის ავტორი
HENNING**LARSEN**ARCHITECTS
"Henning Larsen Architects"
Vesterbrogade 76
Dk-1620 Copenhagen V
Denmark
www.henninglarsen.com

საპროექტო ორგანიზაცია
Ab Architectural Bureau
"არქიტექტურული ბიურო"
დ. უზნაძის ქ.95, 0102,
თბილისი, საქართველო
www.arch-bureau.com

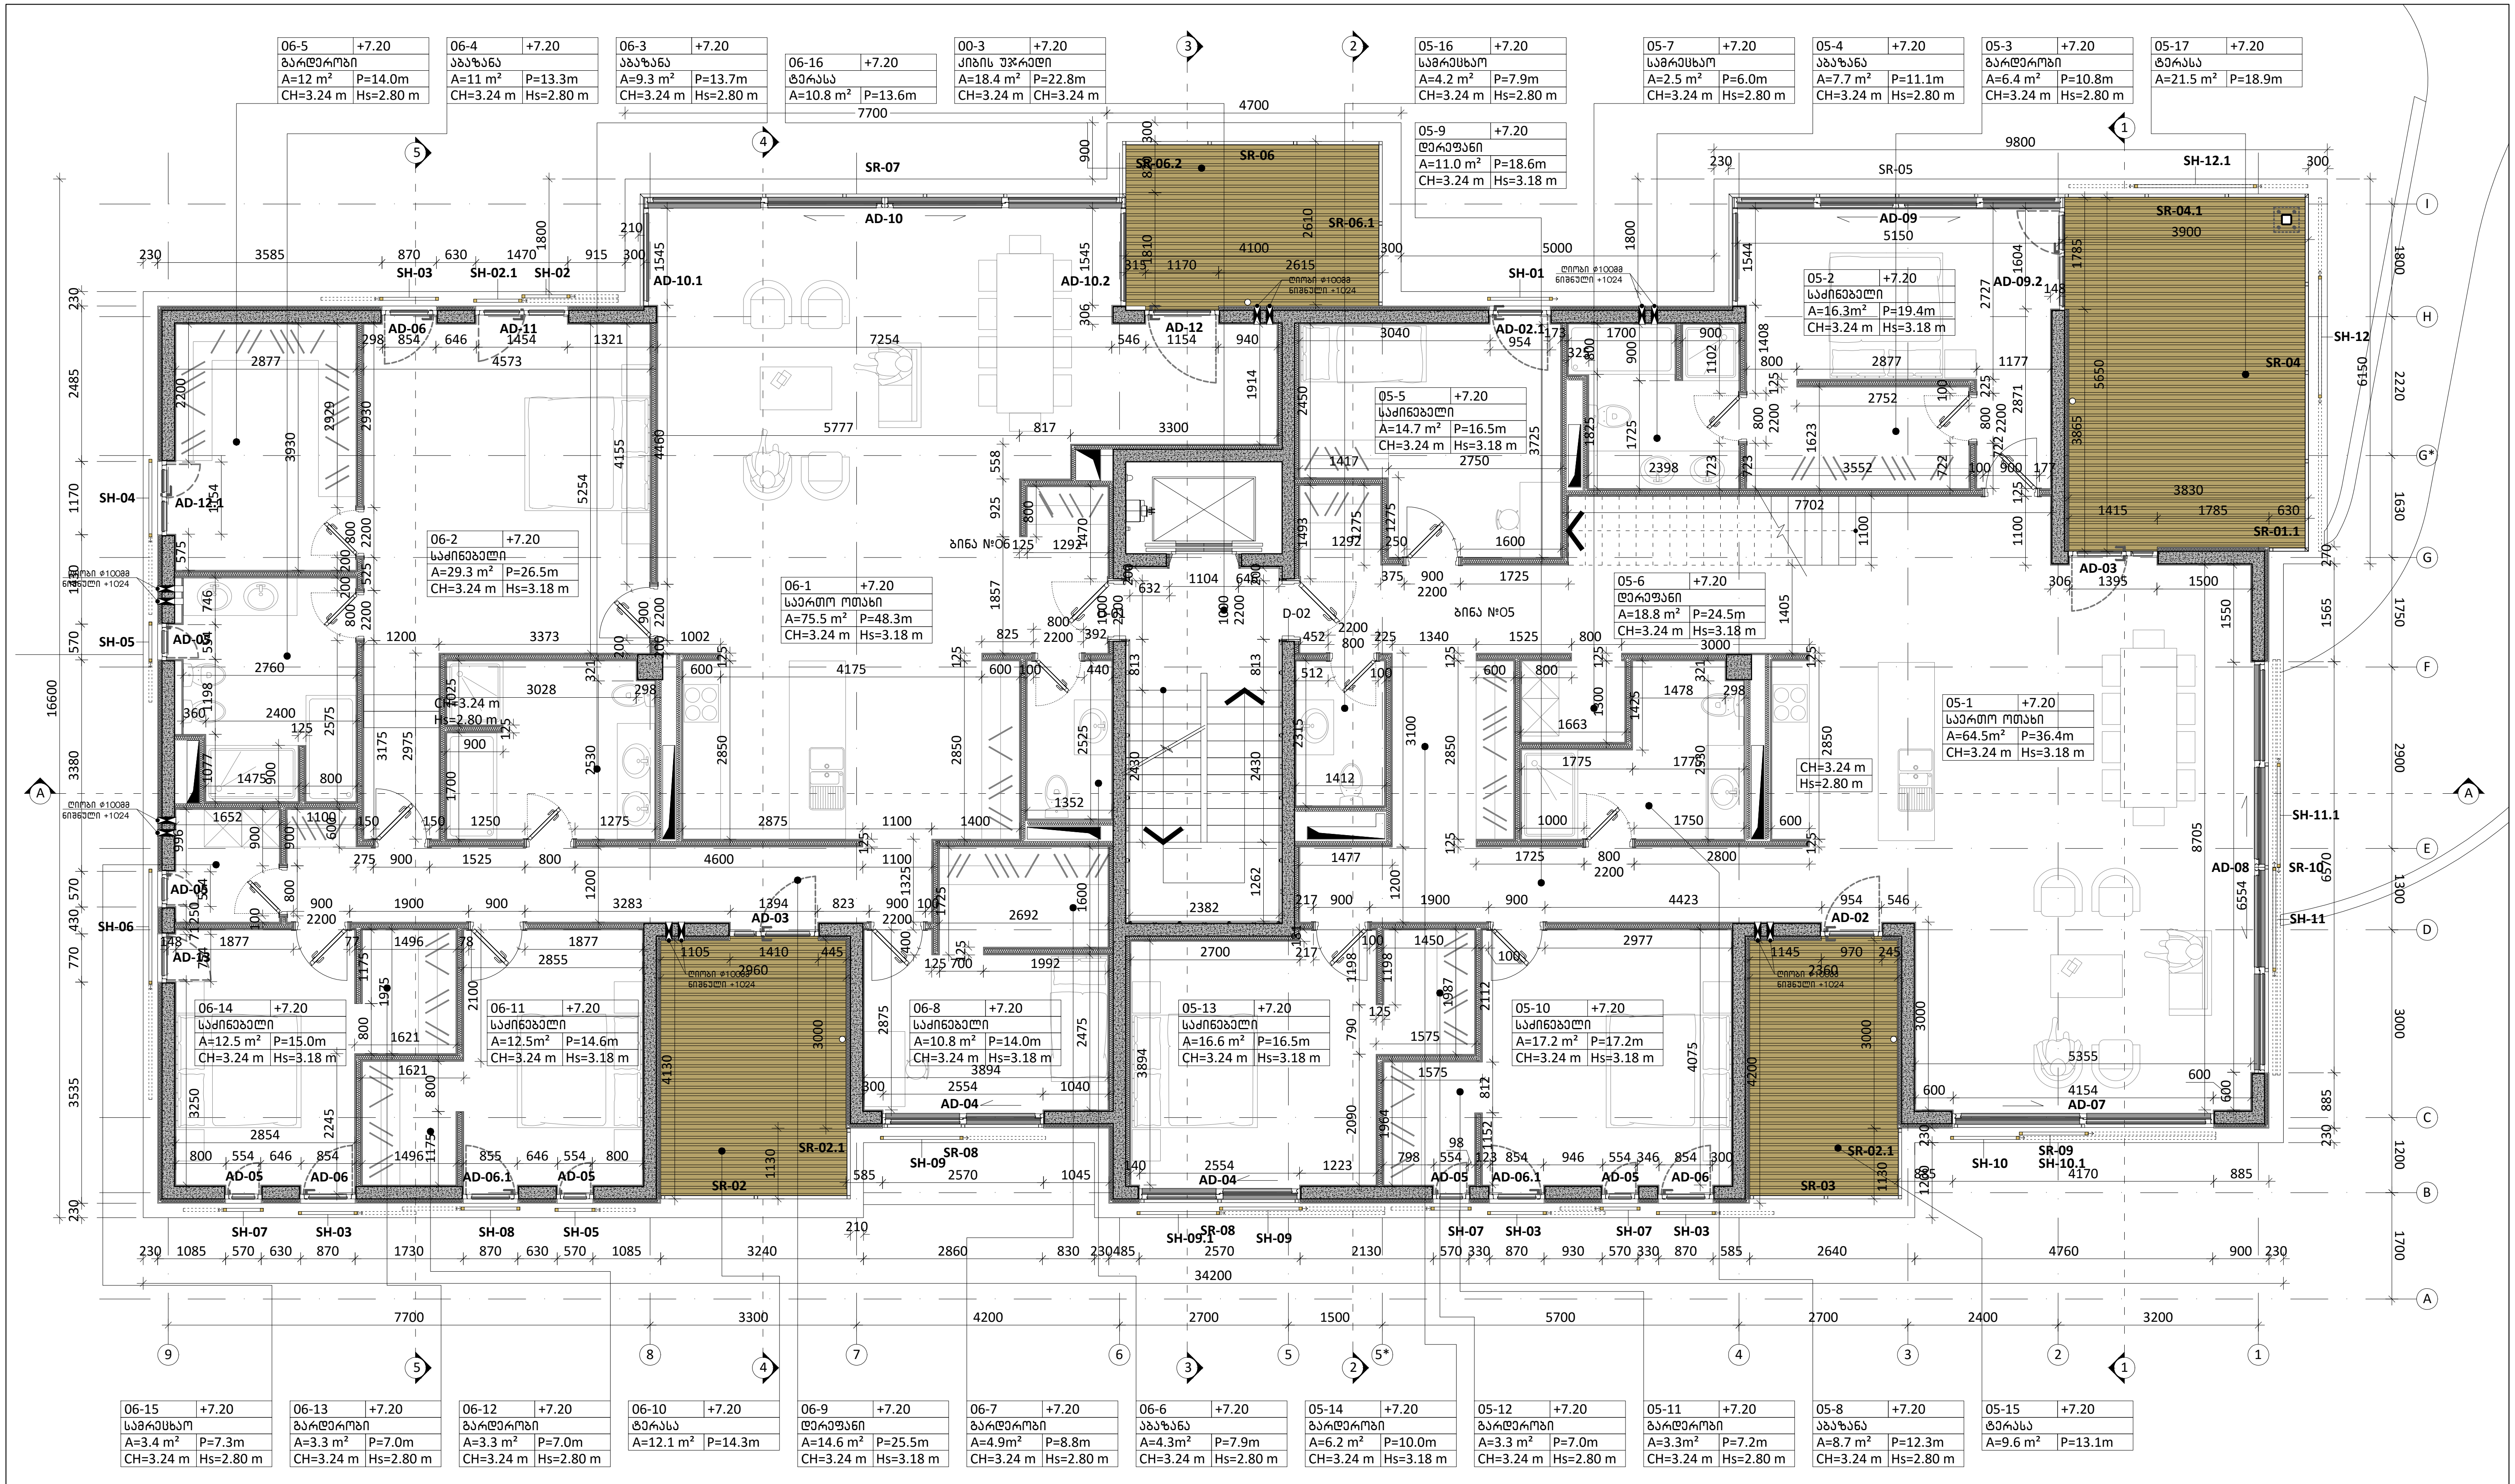
06-5 +7.20 გარდერობი A=12 m² P=14.0m CH=3.24 m Hs=2.80 m
06-4 +7.20 აბაზანა A=11 m² P=13.3m CH=3.24 m Hs=2.80 m
06-3 +7.20 აბაზანა A=9.3 m² P=13.7m CH=3.24 m Hs=2.80 m
06-16 +7.20 ტერასა A=10.8 m² P=13.6m
00-3 +7.20 კიბის უჯრედი A=18.4 m² P=22.8m CH=3.24 m CH=3.24 m
05-16 +7.20 სამრეცხაო A=4.2 m² P=7.9m CH=3.24 m Hs=2.80 m
05-9 +7.20 დერეფანი A=11.0 m² P=18.6m CH=3.24 m Hs=3.18 m
05-7 +7.20 სამრეცხაო A=2.5 m² P=6.0m CH=3.24 m Hs=2.80 m
05-4 +7.20 აბაზანა A=7.7 m² P=11.1m CH=3.24 m Hs=2.80 m
05-3 +7.20 გარდერობი A=6.4 m² P=10.8m CH=3.24 m Hs=2.80 m
05-17 +7.20 ტერასა A=21.5 m² P=18.9m
06-2 +7.20 საძინებელი A=29.3 m² P=26.5m CH=3.24 m Hs=3.18 m
06-1 +7.20 საერთო ოთახი A=75.5 m² P=48.3m CH=3.24 m Hs=3.18 m
05-5 +7.20 საძინებელი A=14.7 m² P=16.5m CH=3.24 m Hs=3.18 m
05-2 +7.20 საძინებელი A=16.3m² P=19.4m CH=3.24 m Hs=3.18 m
05-6 +7.20 დერეფანი A=18.8 m² P=24.5m CH=3.24 m Hs=3.18 m
05-1 +7.20 საერთო ოთახი A=64.5m² P=36.4m CH=3.24 m Hs=3.18 m
ბინა №06
ბინა №05
06-14 +7.20 საძინებელი A=12.5 m² P=15.0m CH=3.24 m Hs=3.18 m
06-11 +7.20 საძინებელი A=12.5m² P=14.6m CH=3.24 m Hs=3.18 m
06-8 +7.20 საძინებელი A=10.8 m² P=14.0m CH=3.24 m Hs=3.18 m
05-13 +7.20 საძინებელი A=16.6 m² P=16.5m CH=3.24 m Hs=3.18 m
05-10 +7.20 საძინებელი A=17.2 m² P=17.2m CH=3.24 m Hs=3.18 m
06-15 +7.20 სამრეცხაო A=3.4 m² P=7.3m CH=3.24 m Hs=2.80 m
06-13 +7.20 გარდერობი A=3.3 m² P=7.0m CH=3.24 m Hs=2.80 m
06-12 +7.20 გარდერობი A=3.3 m² P=7.0m CH=3.24 m Hs=2.80 m
06-10 +7.20 ტერასა A=12.1 m² P=14.3m
06-9 +7.20 დერეფანი A=14.6 m² P=25.5m CH=3.24 m Hs=3.18 m
06-7 +7.20 გარდერობი A=4.9m² P=8.8m CH=3.24 m Hs=2.80 m
06-6 +7.20 აბაზანა A=4.3m² P=7.9m CH=3.24 m Hs=2.80 m
05-14 +7.20 გარდერობი A=6.2 m² P=10.0m CH=3.24 m Hs=3.18 m
05-12 +7.20 გარდერობი A=3.3 m² P=7.0m CH=3.24 m Hs=2.80 m
05-11 +7.20 გარდერობი A=3.3m² P=7.2m CH=3.24 m Hs=2.80 m
05-8 +7.20 აბაზანა A=8.7 m² P=12.3m CH=3.24 m Hs=2.80 m
05-15 +7.20 ტერასა A=9.6 m² P=13.1m
SR-07
SR-06
SR-06.2
SR-06.1
SR-05
SR-04.1
SR-04
SR-01.1
SR-02
SR-02.1
SR-03
SR-08
SR-09
SR-10
SR-10.1
AD-10
AD-10.1
AD-10.2
AD-09
AD-09.2
AD-12
AD-12.1
AD-11
AD-06
AD-06.1
AD-05
AD-04
AD-03
AD-02
AD-02.1
AD-07
AD-08
D-02
SH-01
SH-02
SH-02.1
SH-03
SH-04
SH-05
SH-06
SH-07
SH-08
SH-09
SH-09.1
SH-10
SH-10.1
SH-11
SH-11.1
SH-12
SH-12.1
ძირი ø100მმ ნიშნული +1024
34200
16600

შენიშვნები	
1	2
3	
4	5
6	7

1. სათავსის ნომერი
2. ნიშნული
3. სათავსის დასახელება
4. ფართობი
5. პერიმეტრი
6. სიმაღლე ჭერამდე
7. სიმაღლე შეკიდულ ჭერამდე

პირობითი აღნიშვნა	განმარტება
FC	ფასადის მოპირკეთების ტიპი
±0.00	იატაკის ნიშნული
▨	ბეტონის მონოლითური კედელი
▩	ბლოკის კედელი
▧	აგურის კედელი
▤	თაბაშირ-მუყაოს ტიხარი

პირობითი აღნიშვნა	განმარტება
AD	ალუმინის გარე კარი/ვიტრაჟი
AW	ალუმინის ფანჯარა
SH	შიდა კარი
GR	ჟალუზი
D	მინის მოაჯირი
SR	ლითონის მოაჯირი

	ბინის ფართობი
ბინა 05	შიდა სასარგებლო ფართობი 201.40 მ² საზაფხულო ფართობი 31.10 მ² საერთო სასარგებლო ფართობი 232.50 მ²
ბინა 06	შიდა სასარგებლო ფართობი 206.7მ² საზაფხულო ფართობი 22.9მ² საერთო სასარგებლო ფართობი 229.6მ²

პრ. მთ. არქ.	მ. ბალიაშვილი	
არქ.	თ. ასაბაშვილი	
არქ.	ა. ბაბაკიშვილი	
არქ.	ა. ნაცვლიშვილი	
არქ.	თ. ვალიშვილი	

დაკვეთა	–
სტადია	მუშა პროექტი
თარიღი	ოქტომბერი 2017
ფორმატი	A3
მასშტაბი	1:100

პროექტის სახელწოდება და მისამართი
საცხოვრებელი კომპლექსი
ქ. თბილისი, კრწანისის ქუჩა.
(Loft-C3)

ნახაზის დასახელება
გეგმა +7.20 ნიშნულზე
Rev 3.0

ნახაზის კოდი
001-A-06- P-03.PDF

კლიენტი
შპს კრწანისი დეველოპმენტი

კონცეფციის ავტორი
HENNING**LARSEN**ARCHITECTS
"Henning Larsen Architects"
Vesterbrogade 76
Dk-1620 Copenhagen V
Denmark
www.henninglarsen.com

საპროექტო ორგანიზაცია
Ab Architectural Bureau
"არქიტექტურული ბიურო"
დ. უზნაძის ქ.95, 0102,
თბილისი, საქართველო
www.arch-bureau.com

საკადასტრო საზღვარი —

გრგ-თი დადგენილი შენობის განთავსების არეალი —

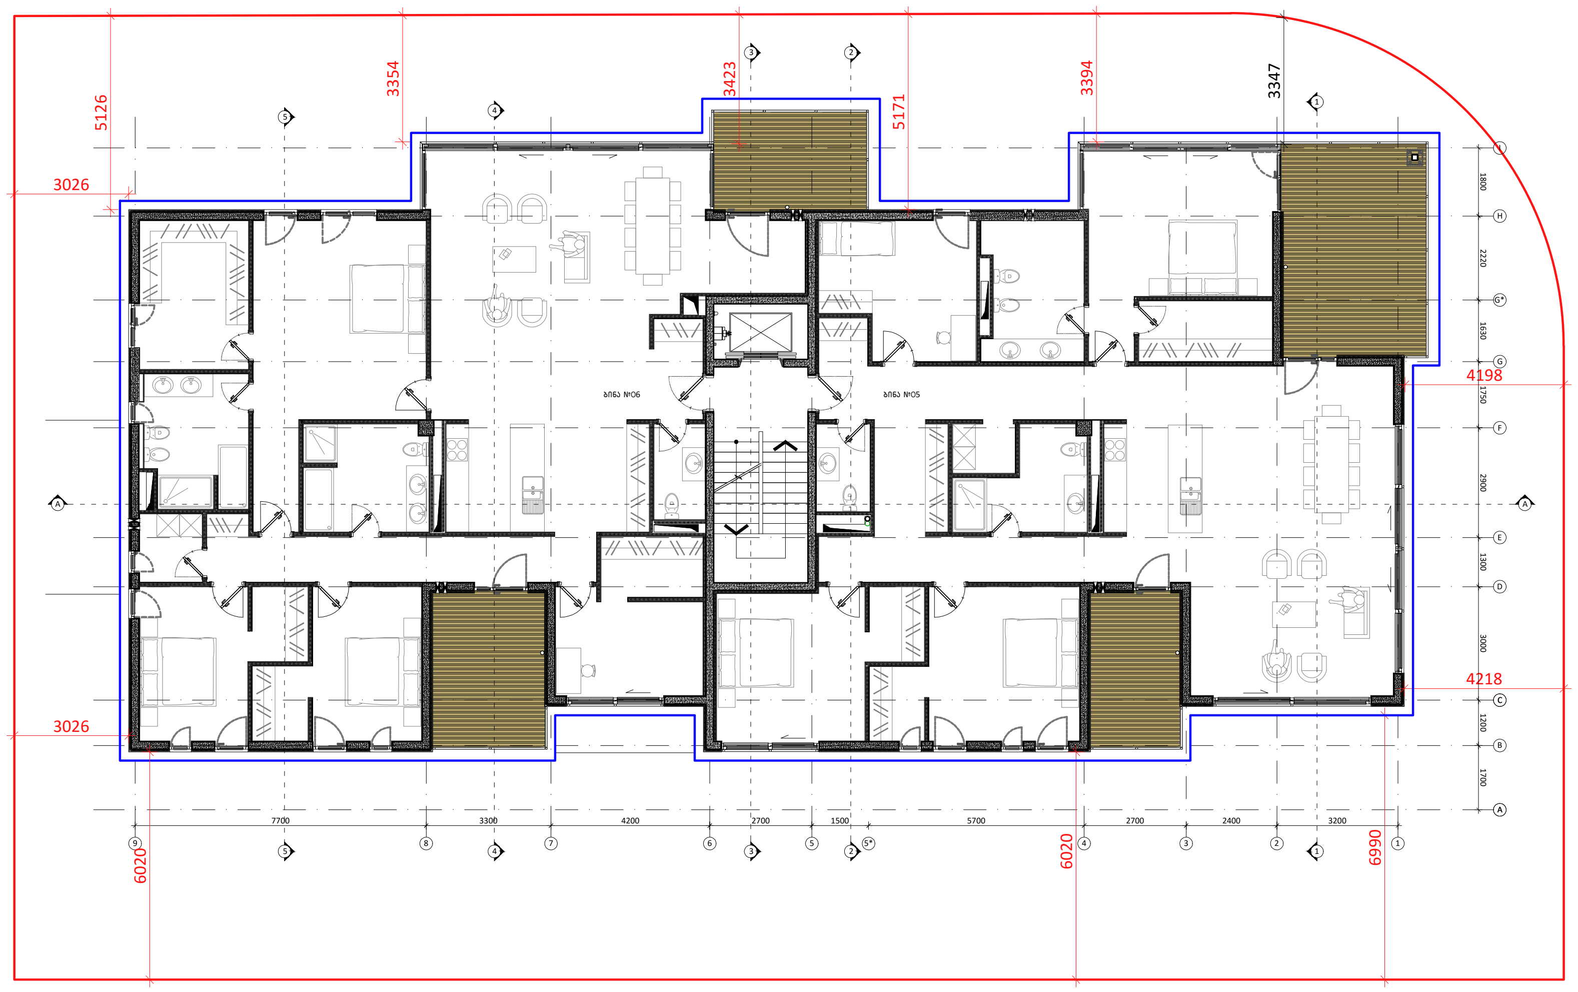

შენიშვნები

1	2
3	
4	5
6	7

1. სათავსის ნომერი
2. ნიშნული
3. სათავსის დასახელება
4. ფართობი
5. პერიმეტრი
6. სიმაღლე ჭერამდე
7. სიმაღლე შეკიდულ ჭერამდე

პირობითი აღნიშვნა	განმარტება
FC	ფასადის მოპირკეთების ტიპი
±0.00	იატაკის ნიშნული
▨	ბეტონის მონოლითური კედელი
▨	ბლოკის კედელი
▨	აგურის კედელი
▤	თაბაშირ-მუყაოს ტიხარი

პირობითი აღნიშვნა	განმარტება
AD	ალუმინის გარე კარი/ვიტრაჟი
AW	ალუმინის ფანჯარა
SH	შიდა კარი
GR	ჟალუზი
D	მინის მოაჯირი
SR	ლითონის მოაჯირი

	ბინის ფართობი		
ბინა 05	შიდა სასარგებლო ფართობი 201.40 მ^2 საზაფხულო ფართობი 31.10 მ^2 საერთო სასარგებლო ფართობი 232.50 მ^2		
ბინა 06	შიდა სასარგებლო ფართობი 206.7მ^2 საზაფხულო ფართობი 22.9მ^2 საერთო სასარგებლო ფართობი 229.6მ^2		

პრ. მთ. არქ.	მ. ბალიაშვილი	
არქ.	თ. ასაბაშვილი	
არქ.	ა. ბაბაკიშვილი	
არქ.	ა. ნაცვლიშვილი	
არქ.	თ. ვალიშვილი	

დაკვეთა	-
სტადია	მუშა პროექტი
თარიღი	ოქტომბერი 2017
ფორმატი	A3
მასშტაბი	1:200

პროექტის სახელწოდება და მისამართი

საცხოვრებელი კომპლექსი
ქ. თბილისი, კრწანისის ქუჩა.
(Loft-C3)

ნახაზის დასახელება

გეგმა +7.20 ნიშნულზე

Rev 3.0

ნახაზის კოდი

001-A-06- P-03_1.PDF

კლიენტი

შპს კრწანისი დეველოპმენტი

კონცეფციის ავტორი

HENNING**LARSEN**ARCHITECTS

"Henning Larsen Architects"
Vesterbrogade 76
Dk-1620 Copenhagen V
Denmark
www.henninglarsen.com

საპროექტო ორგანიზაცია

Ab Architectural Bureau

"არქიტექტურული ბიურო"
დ. უზნაძის ქ.95, 0102,
თბილისი, საქართველო
www.arch-bureau.com

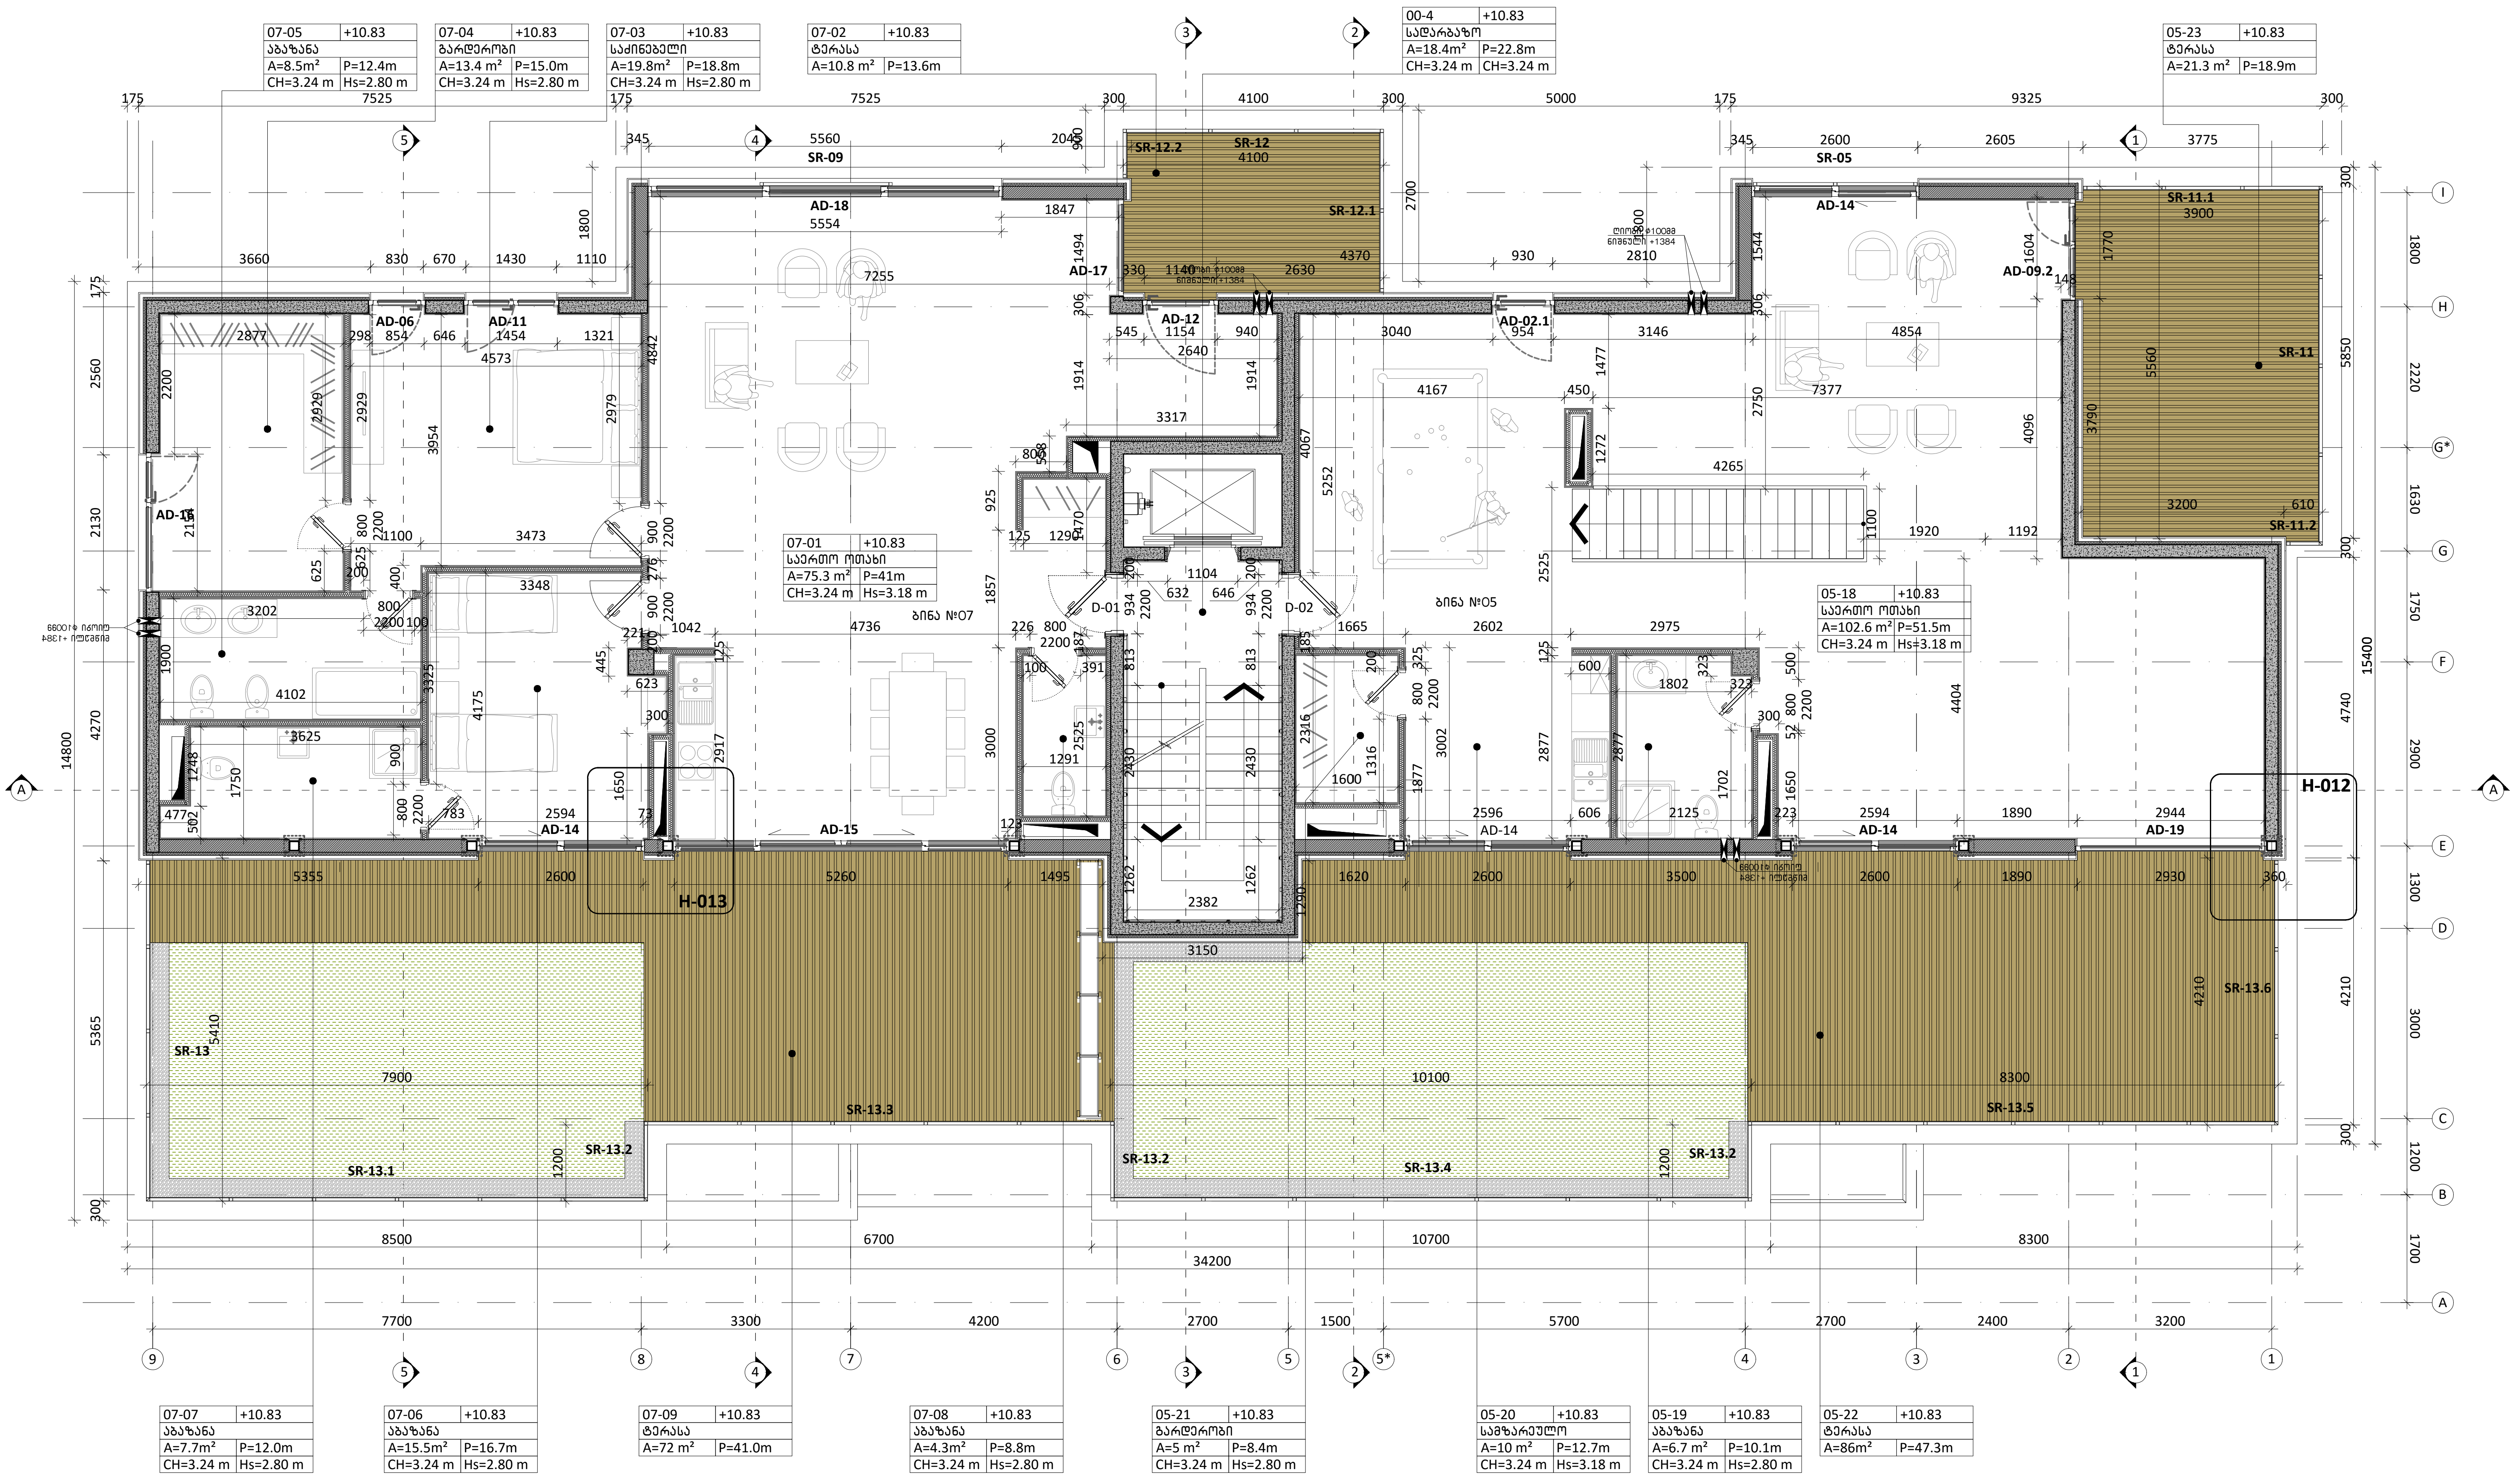
07-05 +10.83 აბაზანა A=8.5m² P=12.4m CH=3.24 m Hs=2.80 m
07-04 +10.83 გარდერობი A=13.4 m² P=15.0m CH=3.24 m Hs=2.80 m
07-03 +10.83 საძინებელი A=19.8m² P=18.8m CH=3.24 m Hs=2.80 m
07-02 +10.83 ტერასა A=10.8 m² P=13.6m
00-4 +10.83 სადარბაზო A=18.4m² P=22.8m CH=3.24 m CH=3.24 m
05-23 +10.83 ტერასა A=21.3 m² P=18.9m
07-01 +10.83 საერთო ოთახი A=75.3 m² P=41m CH=3.24 m Hs=3.18 m
ბინა №07
05-18 +10.83 საერთო ოთახი A=102.6 m² P=51.5m CH=3.24 m Hs=3.18 m
ბინა №05
07-07 +10.83 აბაზანა A=7.7m² P=12.0m CH=3.24 m Hs=2.80 m
07-06 +10.83 აბაზანა A=15.5m² P=16.7m CH=3.24 m Hs=2.80 m
07-09 +10.83 ტერასა A=72 m² P=41.0m
07-08 +10.83 აბაზანა A=4.3m² P=8.8m CH=3.24 m Hs=2.80 m
05-21 +10.83 გარდერობი A=5 m² P=8.4m CH=3.24 m Hs=2.80 m
05-20 +10.83 სამზარეულო A=10 m² P=12.7m CH=3.24 m Hs=3.18 m
05-19 +10.83 აბაზანა A=6.7 m² P=10.1m CH=3.24 m Hs=2.80 m
05-22 +10.83 ტერასა A=86m² P=47.3m
SR-09
SR-05
SR-12
SR-12.1
SR-12.2
SR-11
SR-11.1
SR-11.2
SR-13
SR-13.1
SR-13.2
SR-13.3
SR-13.4
SR-13.5
SR-13.6
AD-18
AD-17
AD-12
AD-06
AD-11
AD-16
AD-14
AD-15
AD-19
AD-02.1
AD-09.2
D-01
D-02
H-012
H-013
34200
15400
14800

შენიშვნები		პირობითი აღნიშვნა	განმარტება	პირობითი აღნიშვნა	განმარტება		ბინის ფართობი
1	2	FC	ფასადის მოპირკეთების ტიპი	AD	ალუმინის გარე კარი/ვიტრაჟი	ბინა 05	შიდა სასარგებლო ფართობი 124.30 მ²
3		±0.00	იატაკის ნიშნული	AW	ალუმინის ფანჯარა		საზაფხულო ფართობი 107.30მ²
4	5	▨	ბეტონის მონოლითური კედელი	SH	შიდა კარი		საერთო სასარგებლო ფართობი 231.60 მ²
6	7	▨	ბლოკის კედელი	GR	ჟალუზი	ბინა 07	შიდა სასარგებლო ფართობი 144.5მ²
		▨	აგურის კედელი	D	მინის მოაჯირი		საზაფხულო ფართობი 82.8მ²
		▨	თაბაშირ-მუყაოს ტიხარი	SR	ლითონის მოაჯირი		საერთო სასარგებლო ფართობი 227.3მ²

1. სათავსის ნომერი
2. ნიშნული
3. სათავსის დასახელება
4. ფართობი
5. პერიმეტრი
6. სიმაღლე ჭერამდე
7. სიმაღლე შეკიდულ ჭერამდე

პრ. მთ. არქ.	მ. ბალიაშვილი
არქ.	თ. ასაბაშვილი
არქ.	ა. ბაბაკიშვილი
არქ.	ა. ნაცვლიშვილი
არქ.	თ. ვალიშვილი

დაკვეთა	-
სტადია	მუშა პროექტი
თარიღი	ოქტომბერი 2017
ფორმატი	A3
მასშტაბი	1:100

პროექტის სახელწოდება და მისამართი

საცხოვრებელი კომპლექსი
ქ. თბილისი, კრწანისის ქუჩა.
(Loft-C3)

ნახაზის დასახელება

გეგმა +10.83 ნიშნულზე

Rev 3.0

ნახაზის კოდი

001-A-06- P-04.PDF

კლიენტი

შპს კრწანისი დეველოპმენტი

კონცეფციის ავტორი

HENNINGLARSENARCHITECTS
"Henning Larsen Architects"
Vesterbrogade 76
Dk-1620 Copenhagen V
Denmark
www.henninglarsen.com

საპროექტო ორგანიზაცია

Ab Architectural Bureau
"არქიტექტურული ბიურო"
დ. უზნაძის ქ.95, 0102,
თბილისი, საქართველო
www.arch-bureau.com

საკადასტრო საზღვარი	🟥
გრგ-თი დადგენილი შენობის განთავსების არეალი	🟦

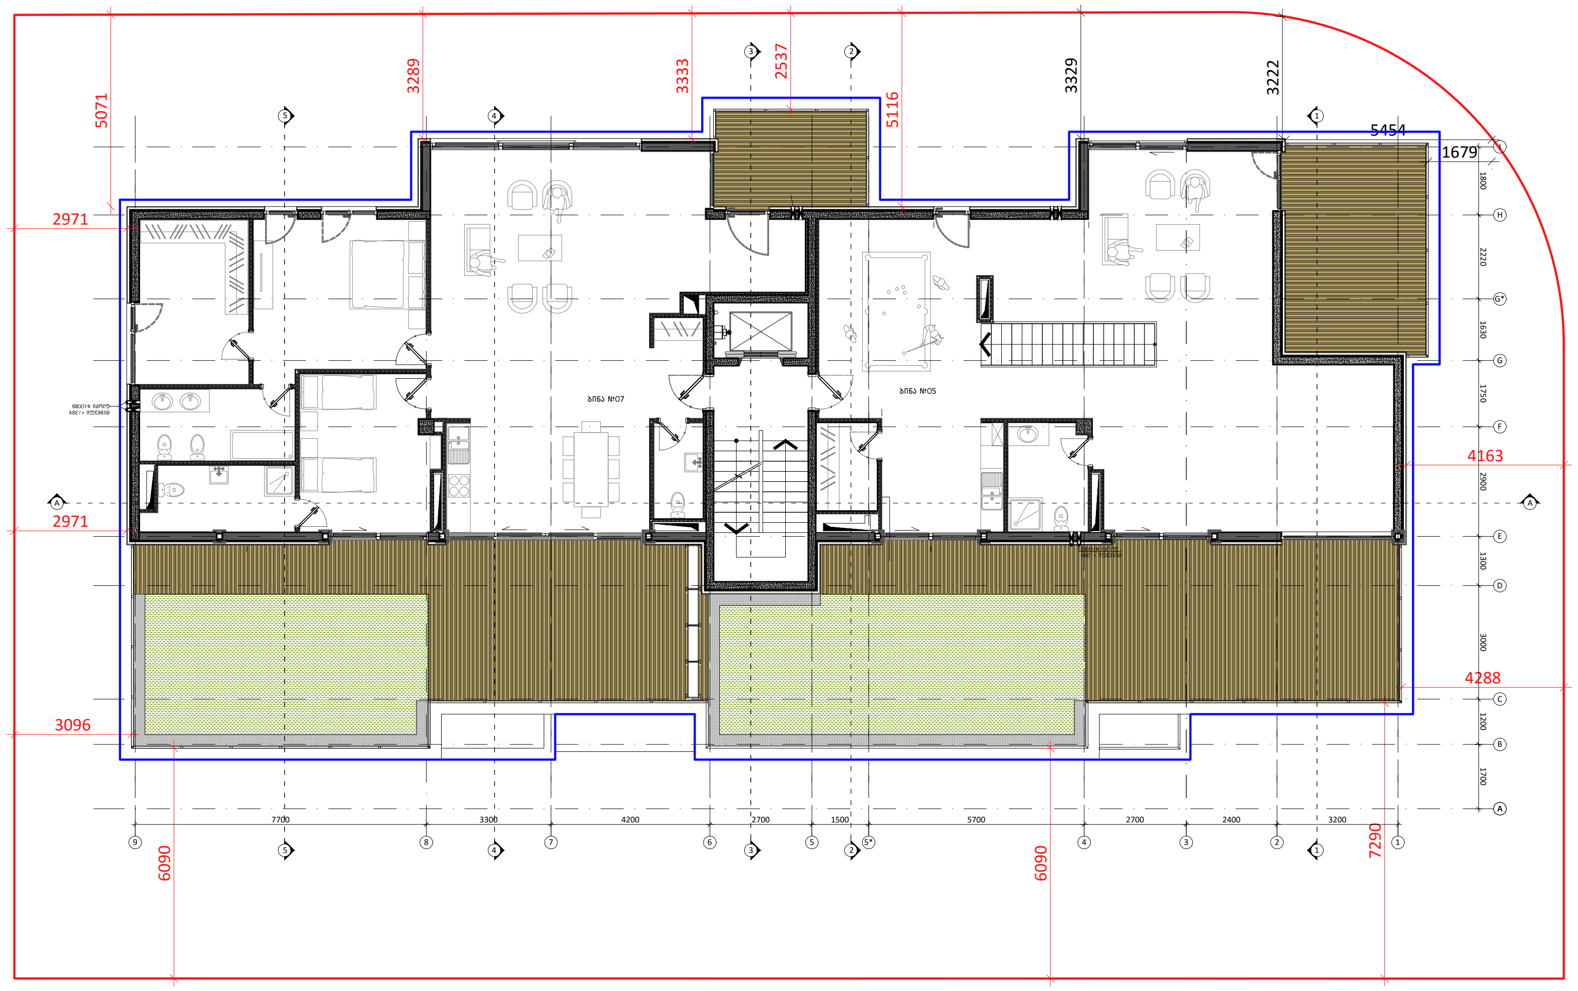

შენიშვნები

1	2
3	
4	5
6	7

1. სათავსის ნომერი
2. ნიშნული
3. სათავსის დასახელება
4. ფართობი
5. პერიმეტრი
6. სიმაღლე ჭერამდე
7. სიმაღლე შეკიდულ ჭერამდე

პირობითი აღნიშვნა	განმარტება
FC	ფასადის მოპირკეთების ტიპი
±0.00	იატაკის ნიშნული
▨	ბეტონის მონოლითური კედელი
▨	ბლოკის კედელი
▨	აგურის კედელი
▨	თაბაშირ-მუყაოს ტიხარი

პირობითი აღნიშვნა	განმარტება
AD	ალუმინის გარე კარი/ვიტრაჟი
AW	ალუმინის ფანჯარა
SH	შიდა კარი
GR	ჟალუზი
D	მინის მოაჯირი
SR	ლითონის მოაჯირი

	ბინის ფართობი
ბინა 05	შიდა სასარგებლო ფართობი 124.30 მ² საზაფხულო ფართობი 107.30მ² საერთო სასარგებლო ფართობი 231.60 მ²
ბინა 07	შიდა სასარგებლო ფართობი 144.5მ² საზაფხულო ფართობი 82.8მ² საერთო სასარგებლო ფართობი 227.3მ²

პრ. მთ. არქ.	მ. ბალიაშვილი	
არქ.	თ. ასაბაშვილი	
არქ.	ა. ბაბაკიშვილი	
არქ.	ა. ნაცვლიშვილი	
არქ.	თ. ვალიშვილი	

დაკვეთა	-
სტადია	მუშა პროექტი
თარიღი	ოქტომბერი 2017
ფორმატი	A3
მასშტაბი	1:100

პროექტის სახელწოდება და მისამართი

საცხოვრებელი კომპლექსი
ქ. თბილისი, კრწანისის ქუჩა.
(Loft-C3)

ნახაზის დასახელება

გეგმა +10.83 ნიშნულზე

Rev 3.0

ნახაზის კოდი

001-A-06- P-04_1.PDF

კლიენტი

შპს კრწანისი დეველოპმენტი

კონცეფციის ავტორი

HENNING**LARSEN**ARCHITECTS

"Henning Larsen Architects"
Vesterbrogade 76
Dk-1620 Copenhagen V
Denmark
www.henninglarsen.com

საპროექტო ორგანიზაცია

Ab Architectural Bureau

"არქიტექტურული ბიურო"
დ. უზნაძის ქ.95, 0102,
თბილისი, საქართველო
www.arch-bureau.com

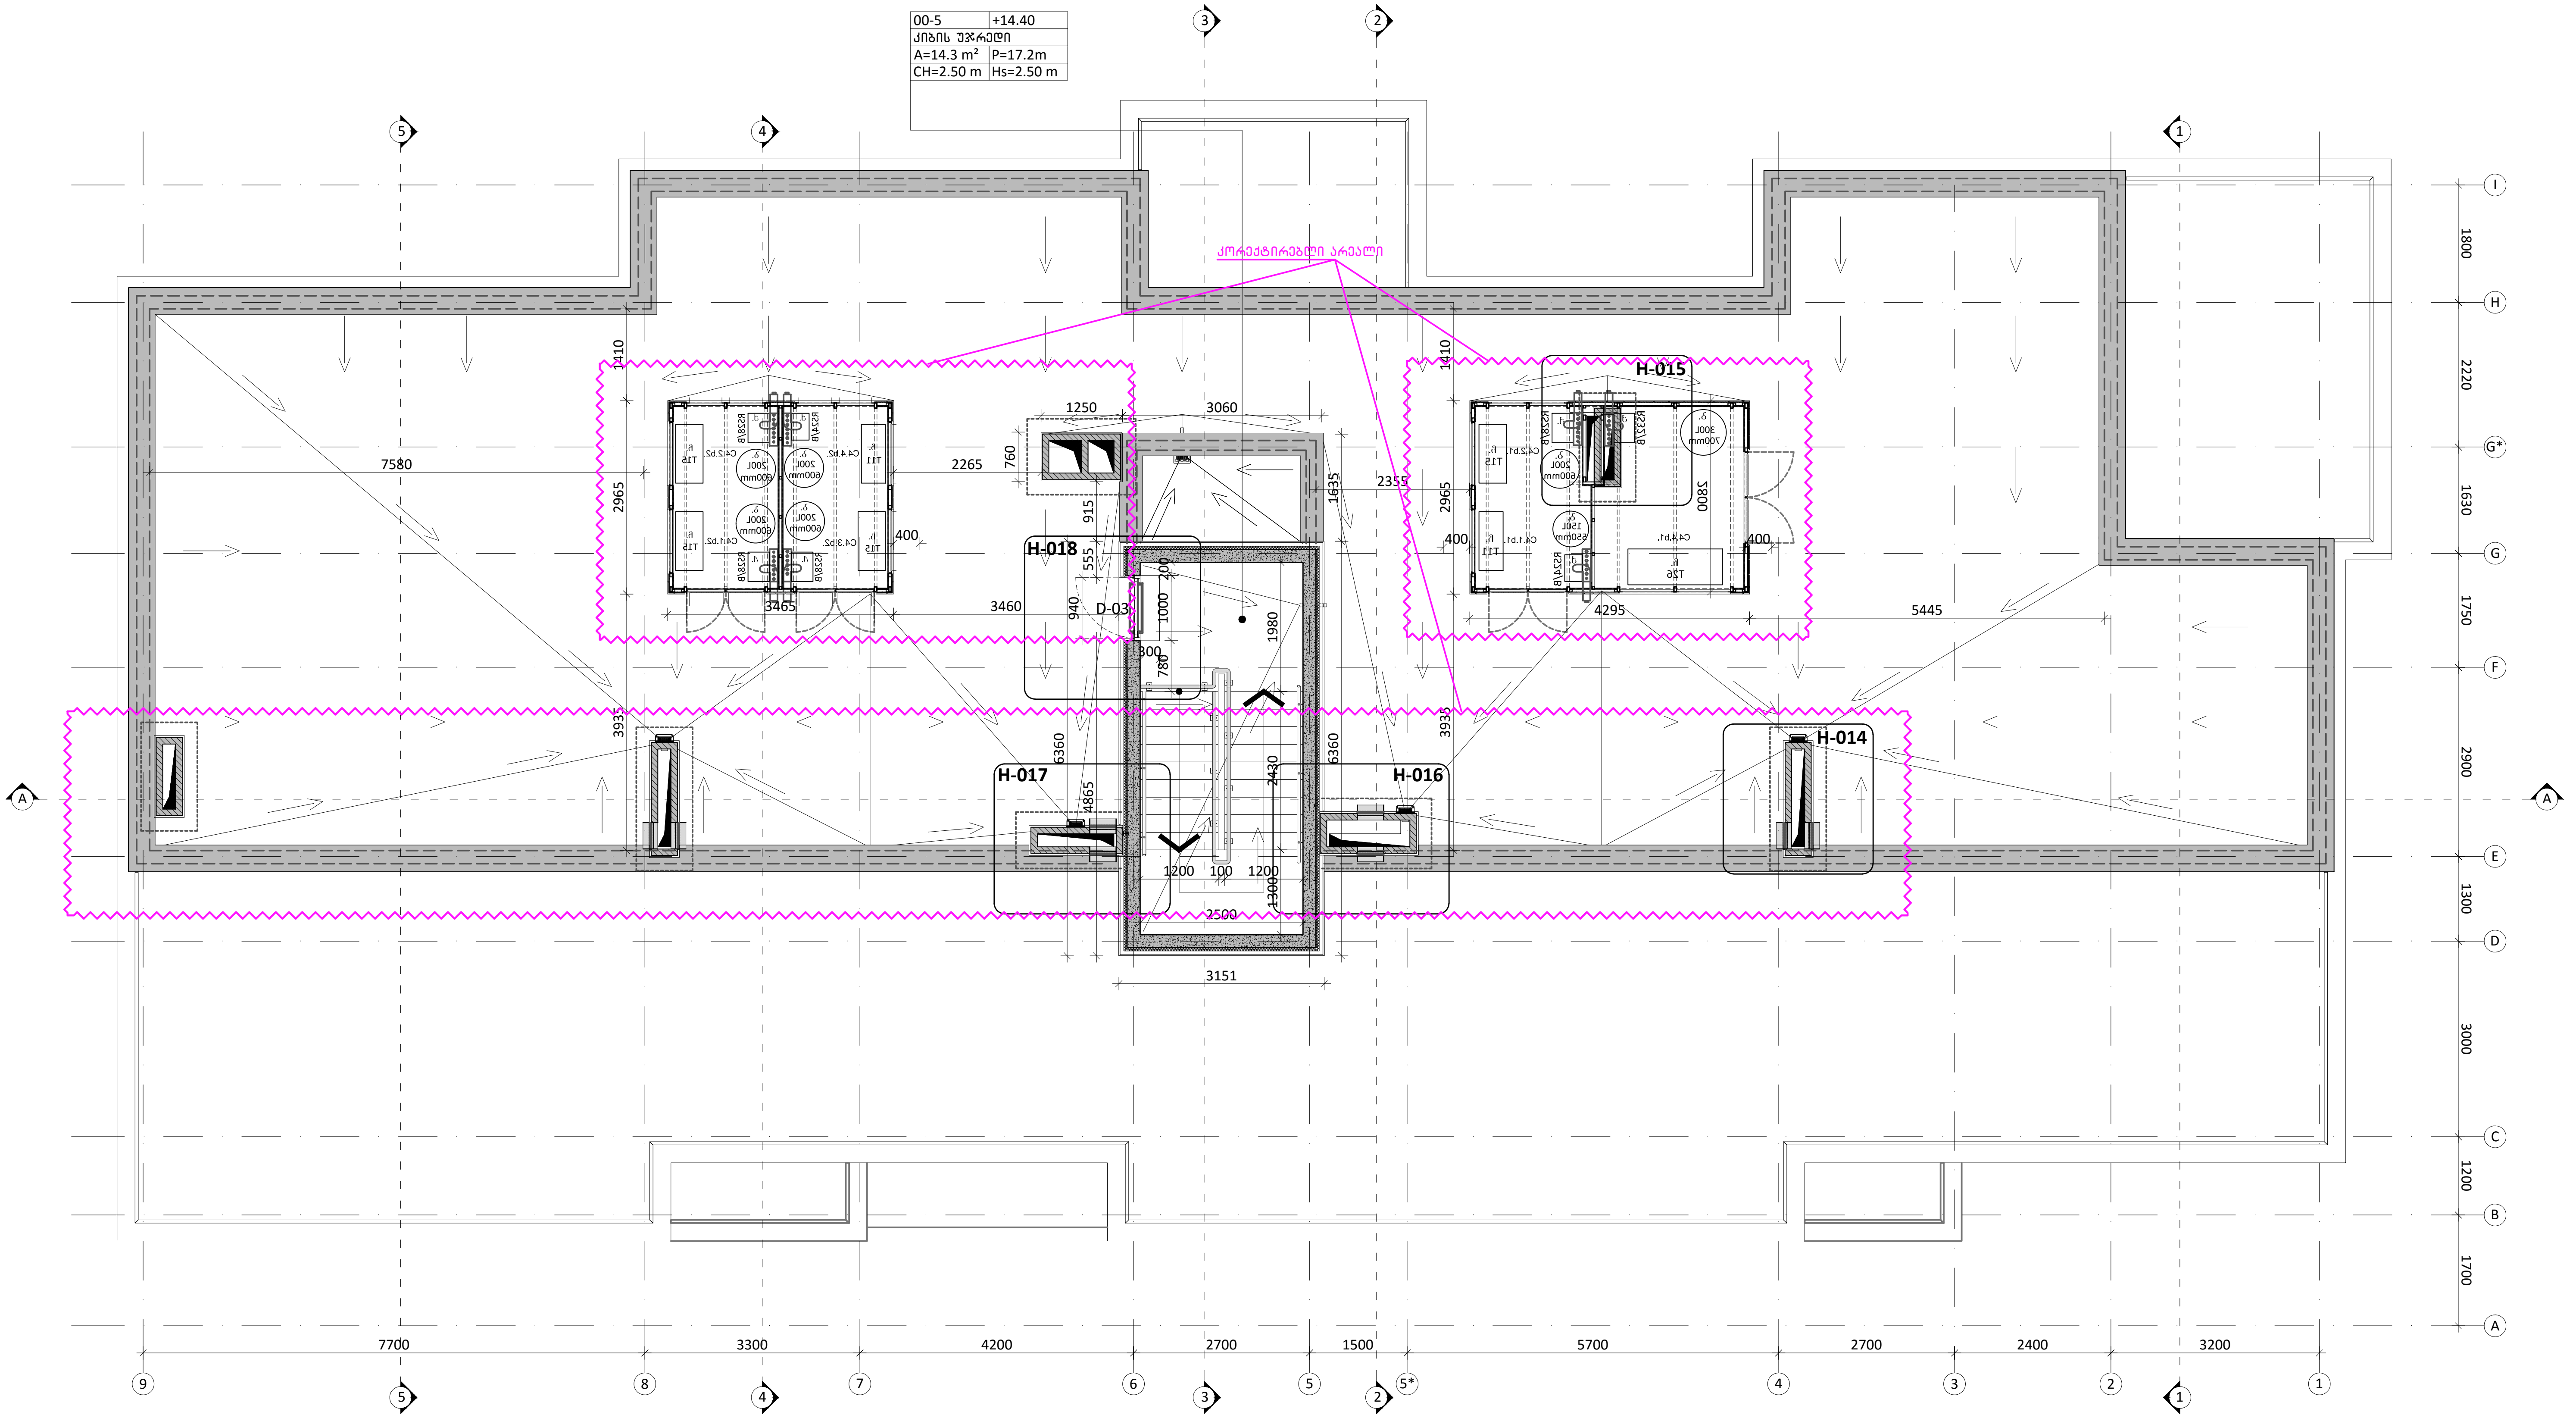

შენიშვნები

1	2
3	
4	5
6	7

1. სათავსის ნომერი
2. ნიშნული
3. სათავსის დასახელება
4. ფართობი
5. პერიმეტრი
6. სიმაღლე ჭერამდე
7. სიმაღლე შეკიდულ ჭერამდე

პირობითი აღნიშვნა	განმარტება
FC	ფასადის მოპირკეთების ტიპი
±0.00	იატაკის ნიშნული
▨	ბეტონის მონოლითური კედელი
▨	ბლოკის კედელი
▨	აგურის კედელი
▨	თაბაშირ-მუყაოს ტიხარი

პირობითი აღნიშვნა	განმარტება
AD	ალუმინის გარე კარი/ვიტრაჟი
AW	ალუმინის ფანჯარა
SH	შიდა კარი
GR	ჟალუზი
D	მინის მოაჯირი
SR	ლითონის მოაჯირი

პრ. მთ. არქ.	მ. ბალიაშვილი	
არქ.	თ. ასაბაშვილი	
არქ.	ა. ბაბაკიშვილი	
არქ.	ა. ნაცვლიშვილი	
არქ.	თ. ვალიშვილი	

დაკვეთა	–
სტადია	მუშა პროექტი
თარიღი	ოქტომბერი 2017
ფორმატი	A3
მასშტაბი	1:100

პროექტის სახელწოდება და მისამართი

საცხოვრებელი კომპლექსი
ქ. თბილისი, კრწანისის ქუჩა.
(Loft-C3)

ნახაზის დასახელება

გეგმა +14.40 ნიშნულზე

Rev 3.0

ნახაზის კოდი

001-A-06- P-05.PDF

კლიენტი

შპს კრწანისი დეველოპმენტი

კონცეფციის ავტორი

HENNING**LARSEN**ARCHITECTS
"Henning Larsen Architects"
Vesterbrogade 76
Dk-1620 Copenhagen V
Denmark
www.henninglarsen.com

საპროექტო ორგანიზაცია

Ab Architectural Bureau
"არქიტექტურული ბიურო"
დ. უზნაძის ქ.95, 0102,
თბილისი, საქართველო
www.arch-bureau.com

საკადასტრო საზღვარი	🟥
გრძ-თი დადგენილი შენობის განთავსების არეალი	🟦

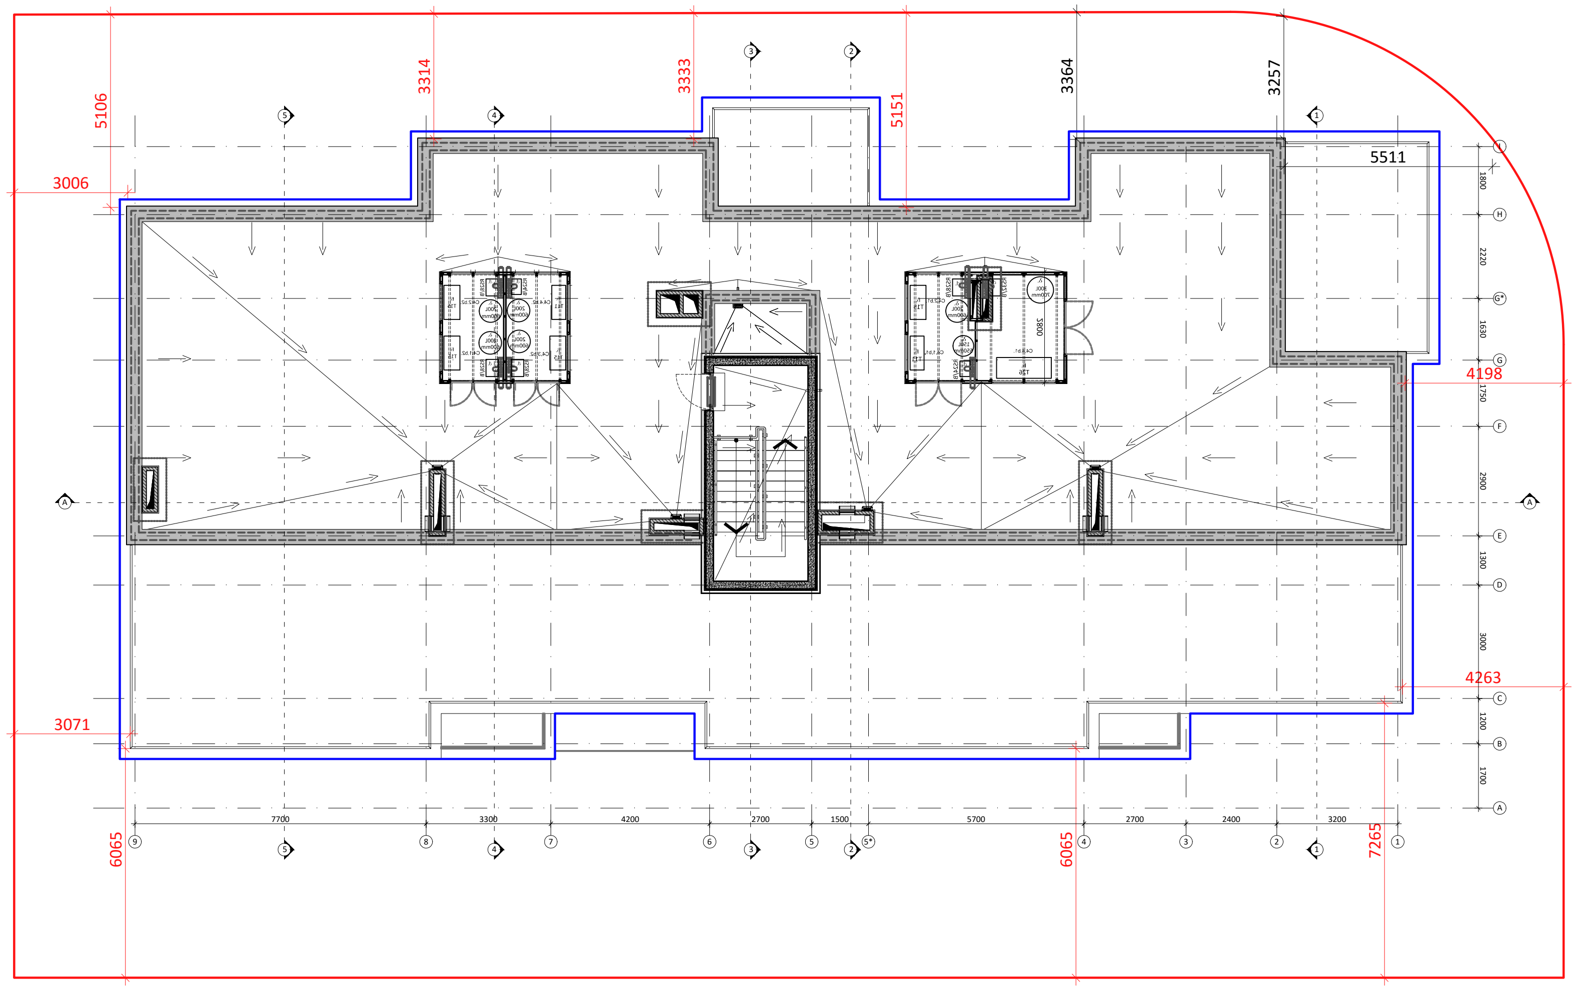

შენიშვნები

1	2
3	
4	5
6	7

1. სათავსის ნომერი
2. ნიშნული
3. სათავსის დასახელება
4. ფართობი
5. პერიმეტრი
6. სიმაღლე ჭერამდე
7. სიმაღლე შეკიდულ ჭერამდე

პირობითი აღნიშვნა	განმარტება	პირობითი აღნიშვნა	განმარტება
FC	ფასადის მოპირკეთების ტიპი	AD	ალუმინის გარე კარი/ვიტრაჟი
±0.00	იატაკის ნიშნული	AW	ალუმინის ფანჯარა
▩	ბეტონის მონოლითური კედელი	SH	შიდა კარი
▨	ბლოკის კედელი	GR	ჟალუზი
▨	აგურის კედელი	D	მინის მოაჯირი
▤	თაბაშირ-მუყაოს ტიხარი	SR	ლითონის მოაჯირი

პრ. მთ. არქ.	მ. ბალიაშვილი	
არქ.	თ. ასაბაშვილი	
არქ.	ა. ბაბაკიშვილი	
არქ.	ა. ნაცვლიშვილი	
არქ.	თ. ვალიშვილი	

დაკვეთა	–
სტადია	მუშა პროექტი
თარიღი	ოქტომბერი 2017
ფორმატი	A3
მასშტაბი	1:200

პროექტის სახელწოდება და მისამართი
საცხოვრებელი კომპლექსი
ქ. თბილისი, კრწანისის ქუჩა.
(Loft-C3)

ნახაზის დასახელება
გეგმა +14.40 ნიშნულზე

Rev 3.0

ნახაზის კოდი
001-A-06- P-05_1.PDF

კლიენტი
შპს კრწანისი დეველოპმენტი

კონცეფციის ავტორი
HENNING**LARSEN**ARCHITECTS
"Henning Larsen Architects"
Vesterbrogade 76
Dk-1620 Copenhagen V
Denmark
www.henninglarsen.com

საპროექტო ორგანიზაცია
Architectural Bureau
"არქიტექტურული ბიურო"
დ. უზნაძის ქ.95, 0102,
თბილისი, საქართველო
www.arch-bureau.com

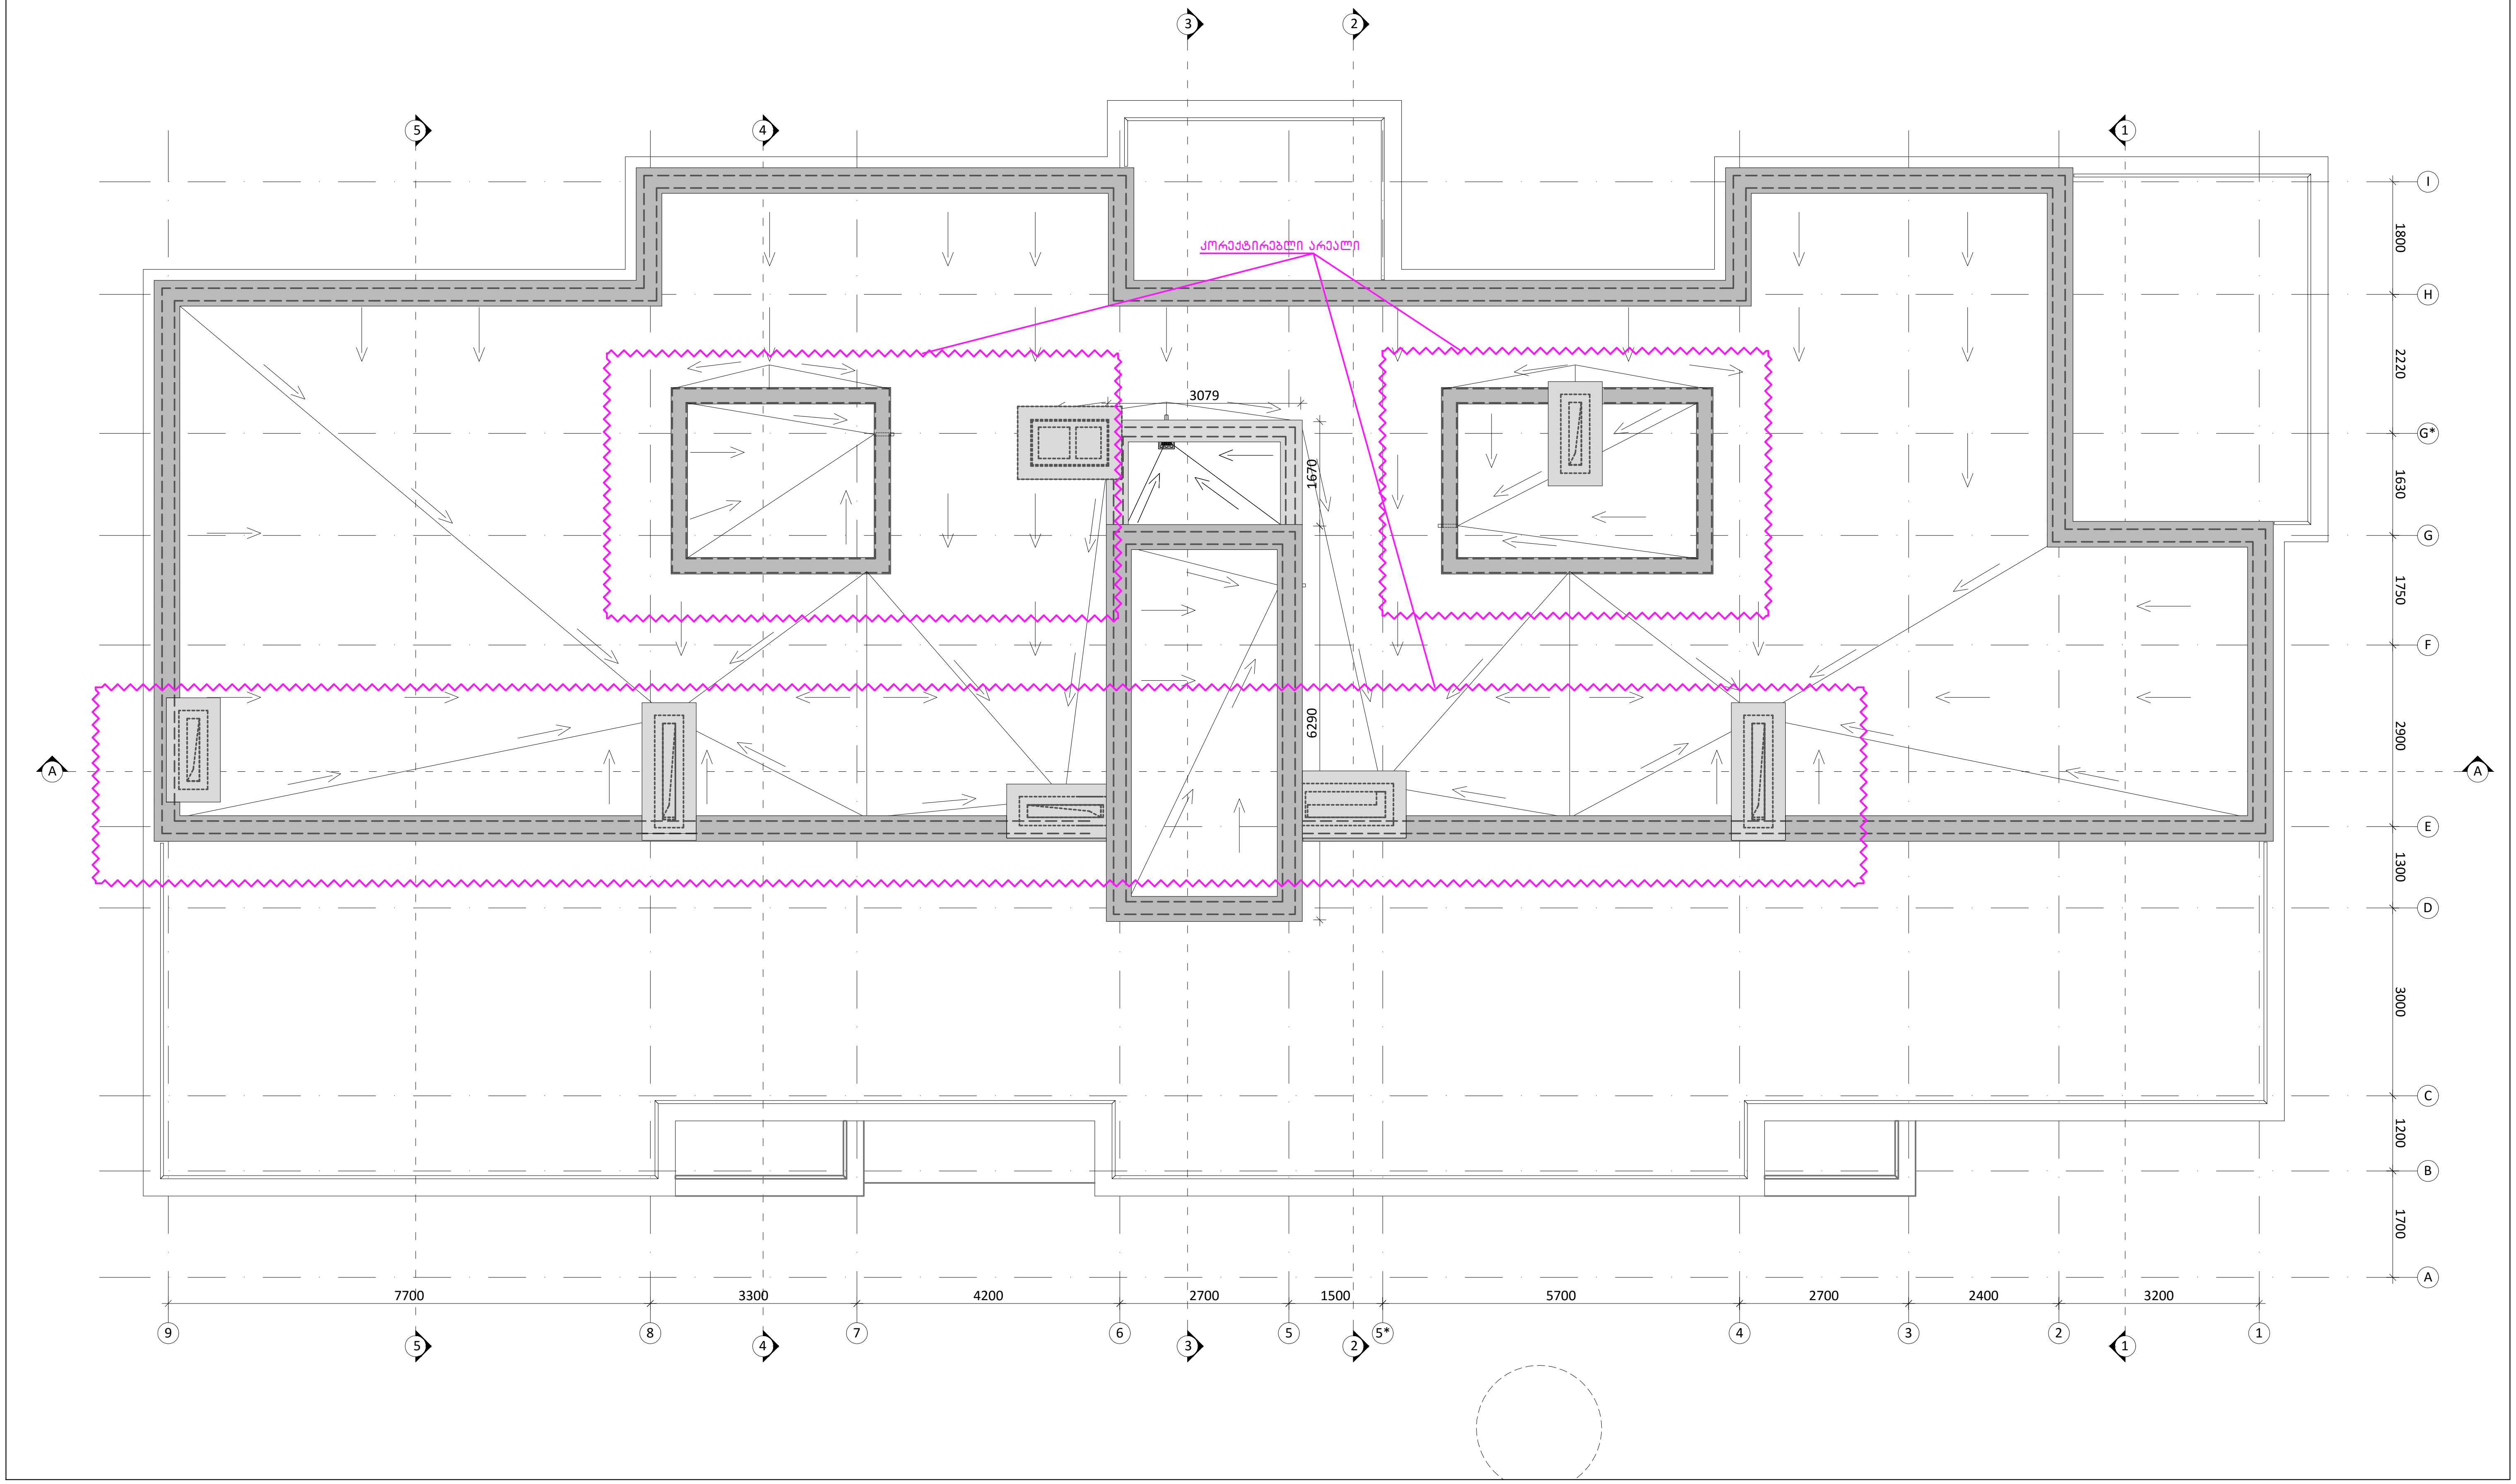

შენიშვნები

1	2
3	
4	5
6	7

1. სათავსის ნომერი
2. ნიშნული
3. სათავსის დასახელება
4. ფართობი
5. პერიმეტრი
6. სიმაღლე ჭერამდე
7. სიმაღლე შეკიდულ ჭერამდე

პირობითი აღნიშვნა	განმარტება
FC	ფასადის მოპირკეთების ტიპი
±0.00	იატაკის ნიშნული
▨	ბეტონის მონოლითური კედელი
▨	ბლოკის კედელი
▨	აგურის კედელი
▨	თაბაშირ-მუყაოს ტიხარი

პირობითი აღნიშვნა	განმარტება
AD	ალუმინის გარე კარი/ვიტრაჟი
AW	ალუმინის ფანჯარა
SH	შიდა კარი
GR	ჟალუზი
D	მინის მოაჯირი
SR	ლითონის მოაჯირი

პრ. მთ. არქ.	მ. ბალიაშვილი
არქ.	თ. ასაბაშვილი
არქ.	ა. ბაბაკიშვილი
არქ.	ა. ნაცვლიშვილი
არქ.	თ. ვალიშვილი

დაკვეთა	-
სტადია	მუშა პროექტი
თარიღი	ოქტომბერი 2017
ფორმატი	A3
მასშტაბი	1:100

პროექტის სახელწოდება და მისამართი
საცხოვრებელი კომპლექსი
ქ. თბილისი, კრწანისის ქუჩა.
(Loft-C3)

ნახაზის დასახელება
სახურავის გეგმა

Rev 3.0

ნახაზის კოდი
001-A-06- P-RF.PDF

კლიენტი
შპს კრწანისი დეველოპმენტი

კონცეფციის ავტორი
HENNING**LARSEN**ARCHITECTS
"Henning Larsen Architects"
Vesterbrogade 76
Dk-1620 Copenhagen V
Denmark
www.henninglarsen.com

საპროექტო ორგანიზაცია
Ab Architectural Bureau
"არქიტექტურული ბიურო"
დ. უზნაძის ქ.95, 0102,
თბილისი, საქართველო
www.arch-bureau.com

საკადასტრო საზღვარი

გრგ-თი დადგენილი შენობის
განთავსების არეალი

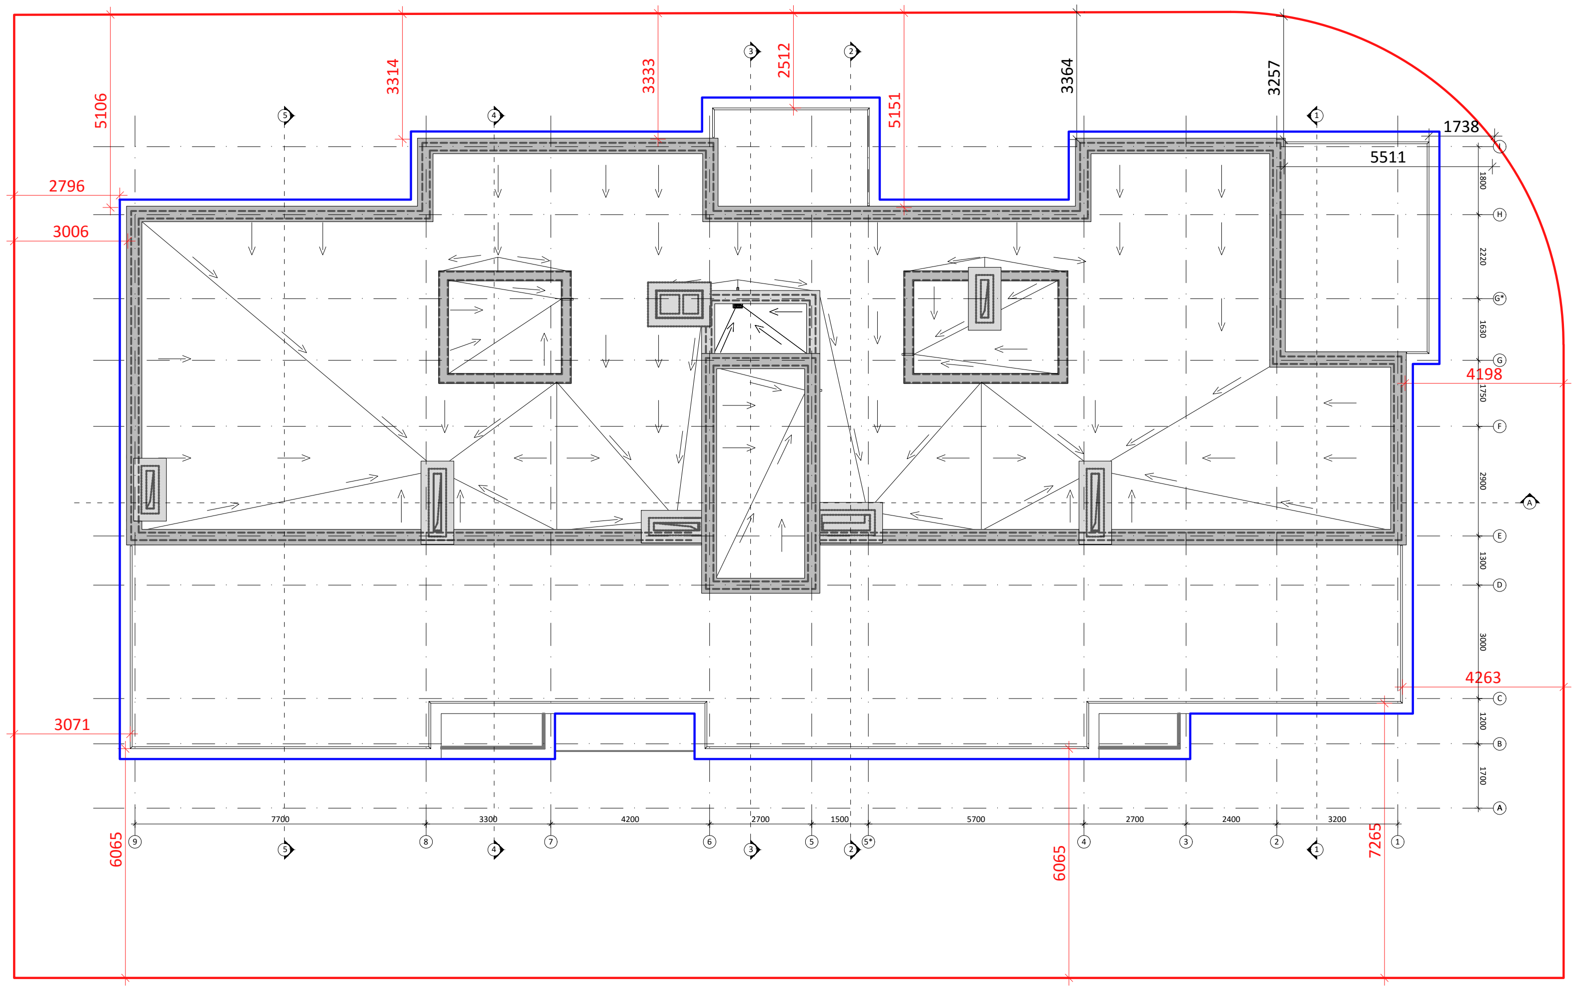

შენიშვნები

1	2
3	
4	5
6	7

1. სათავსის ნომერი
2. ნიშნული
3. სათავსის დასახელება
4. ფართობი
5. პერიმეტრი
6. სიმაღლე ჭერამდე
7. სიმაღლე შეკიდულ ჭერამდე

პირობითი აღნიშვნა	განმარტება	პირობითი აღნიშვნა	განმარტება
FC	ფასადის მოპირკეთების ტიპი	AD	ალუმინის გარე კარი/ვიტრაჟი
±0.00	იატაკის ნიშნული	AW	ალუმინის ფანჯარა
		SH	შიდა კარი
▨	ბეტონის მონოლითური კედელი	GR	ჟალუზი
▩	ბლოკის კედელი	D	მინის მოაჯირი
▨	აგურის კედელი	SR	ლითონის მოაჯირი
▤	თაბაშირ-მუყაოს ტიხარი		

პრ. მთ. არქ.	მ. ბალიაშვილი
არქ.	თ. ასაბაშვილი
არქ.	ა. ბაბაკიშვილი
არქ.	ა. ნაცვლიშვილი
არქ.	თ. ვალიშვილი

დაკვეთა	–
სტადია	მუშა პროექტი
თარიღი	ოქტომბერი 2017
ფორმატი	A3
მასშტაბი	1:200

პროექტის სახელწოდება და მისამართი

საცხოვრებელი კომპლექსი
ქ. თბილისი, კრწანისის ქუჩა.
(Loft-C3)

ნახაზის დასახელება

სახურავის გეგმა

Rev 3.0

ნახაზის კოდი

001-A-06- P-RF_1.PDF

კლიენტი

შპს კრწანისი დეველოპმენტი

კონცეფციის ავტორი

HENNING**LARSEN**ARCHITECTS

"Henning Larsen Architects"
Vesterbrogade 76
Dk-1620 Copenhagen V
Denmark
www.henninglarsen.com

საპროექტო ორგანიზაცია

Ab Architectural Bureau

"არქიტექტურული ბიურო"
დ. უზნაძის ქ.95, 0102,
თბილისი, საქართველო
www.arch-bureau.com