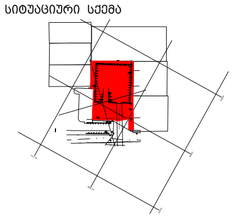

სათაური

A2

ڝڔڞڟڌڥڔڟڜڔ ڝڠڐڗڌ

ڣڐژڔڣڑژڐڍڔ:

ARTSTUDIO

PRFRRKD\#WFHMRUSBRLGXWVWUDHJRLGXWVWUD#RIQL ڐږڬڙڝڞڌ ڞڐږ      ڝڌڕڌژڏڐږڔڦڔڝڠڧڢژڐړڔڝڎڒڌڞڕڐڥڔږڔڗڐڞڜڌښڌڜڕڔڝڕڙڜښڟڝڔ ڬڌڠڞڔڟڜڔڗڔڝڌڗڌڜړڔ ڠړڍڔږڔڝڔڍڌڎڐڍڔڝڗڔڗڏڐڍڌڜڐڏڒ TCEJORP

www.artstudio.ge

Legal Address: G. თაბიდზე 3/5, 0105, თბილისი, Georgia Actual Address: Bagebi, Tskneti Hightway, ძ. შაკანდელიდზე შტრ.#3, Metra Park

settlement, Block # 4, 0179, Tbilisi, Georgia Tel: (+995 32) 91 52 54 E-mail: info@artstudio.ge , artstudio_project@yahoo.com

www.artstudio.ge

A-301

ფასადი 1-5

ღერძებში

შ.პ.ს. "ვიკინგ გრუპი"

TITLE

საავტორო უფლებები: არტსტუდიო

COPYRIGHT HALL ARCHITECTS: ARTSTUDIO

შეამოწმა: CHEKED:
შეასრულა: ISSUE:
პროექტის N: PROJECT N:

გამოცემა: N123

თარიღი: აღწერა თარიღი 1 თარიღი 2 თარიღი 3

DATE 1 DATE 2 DATE 3

პროექტის მისამართი:

ქ. თბილისი, უზნაძის ქუჩა #65

PROJECT ADRESS:

04.05.2018

დამკვეთი

CLIENT

ინტერიერის ნაწილი ---

INTERIORDESIGN

ხანძარუსაფრთხოება ---

FIRELIFE AND SAFETY

mew

MEP

სტრუქტურა

STRUCTURE

შ.პ.ს. კუბიკონი

S.p.s. golfstrimi

ფასადი 1-5 ღერძებში

m. 1:100 01

AUTOCAD

2,72,17 T.k g.m

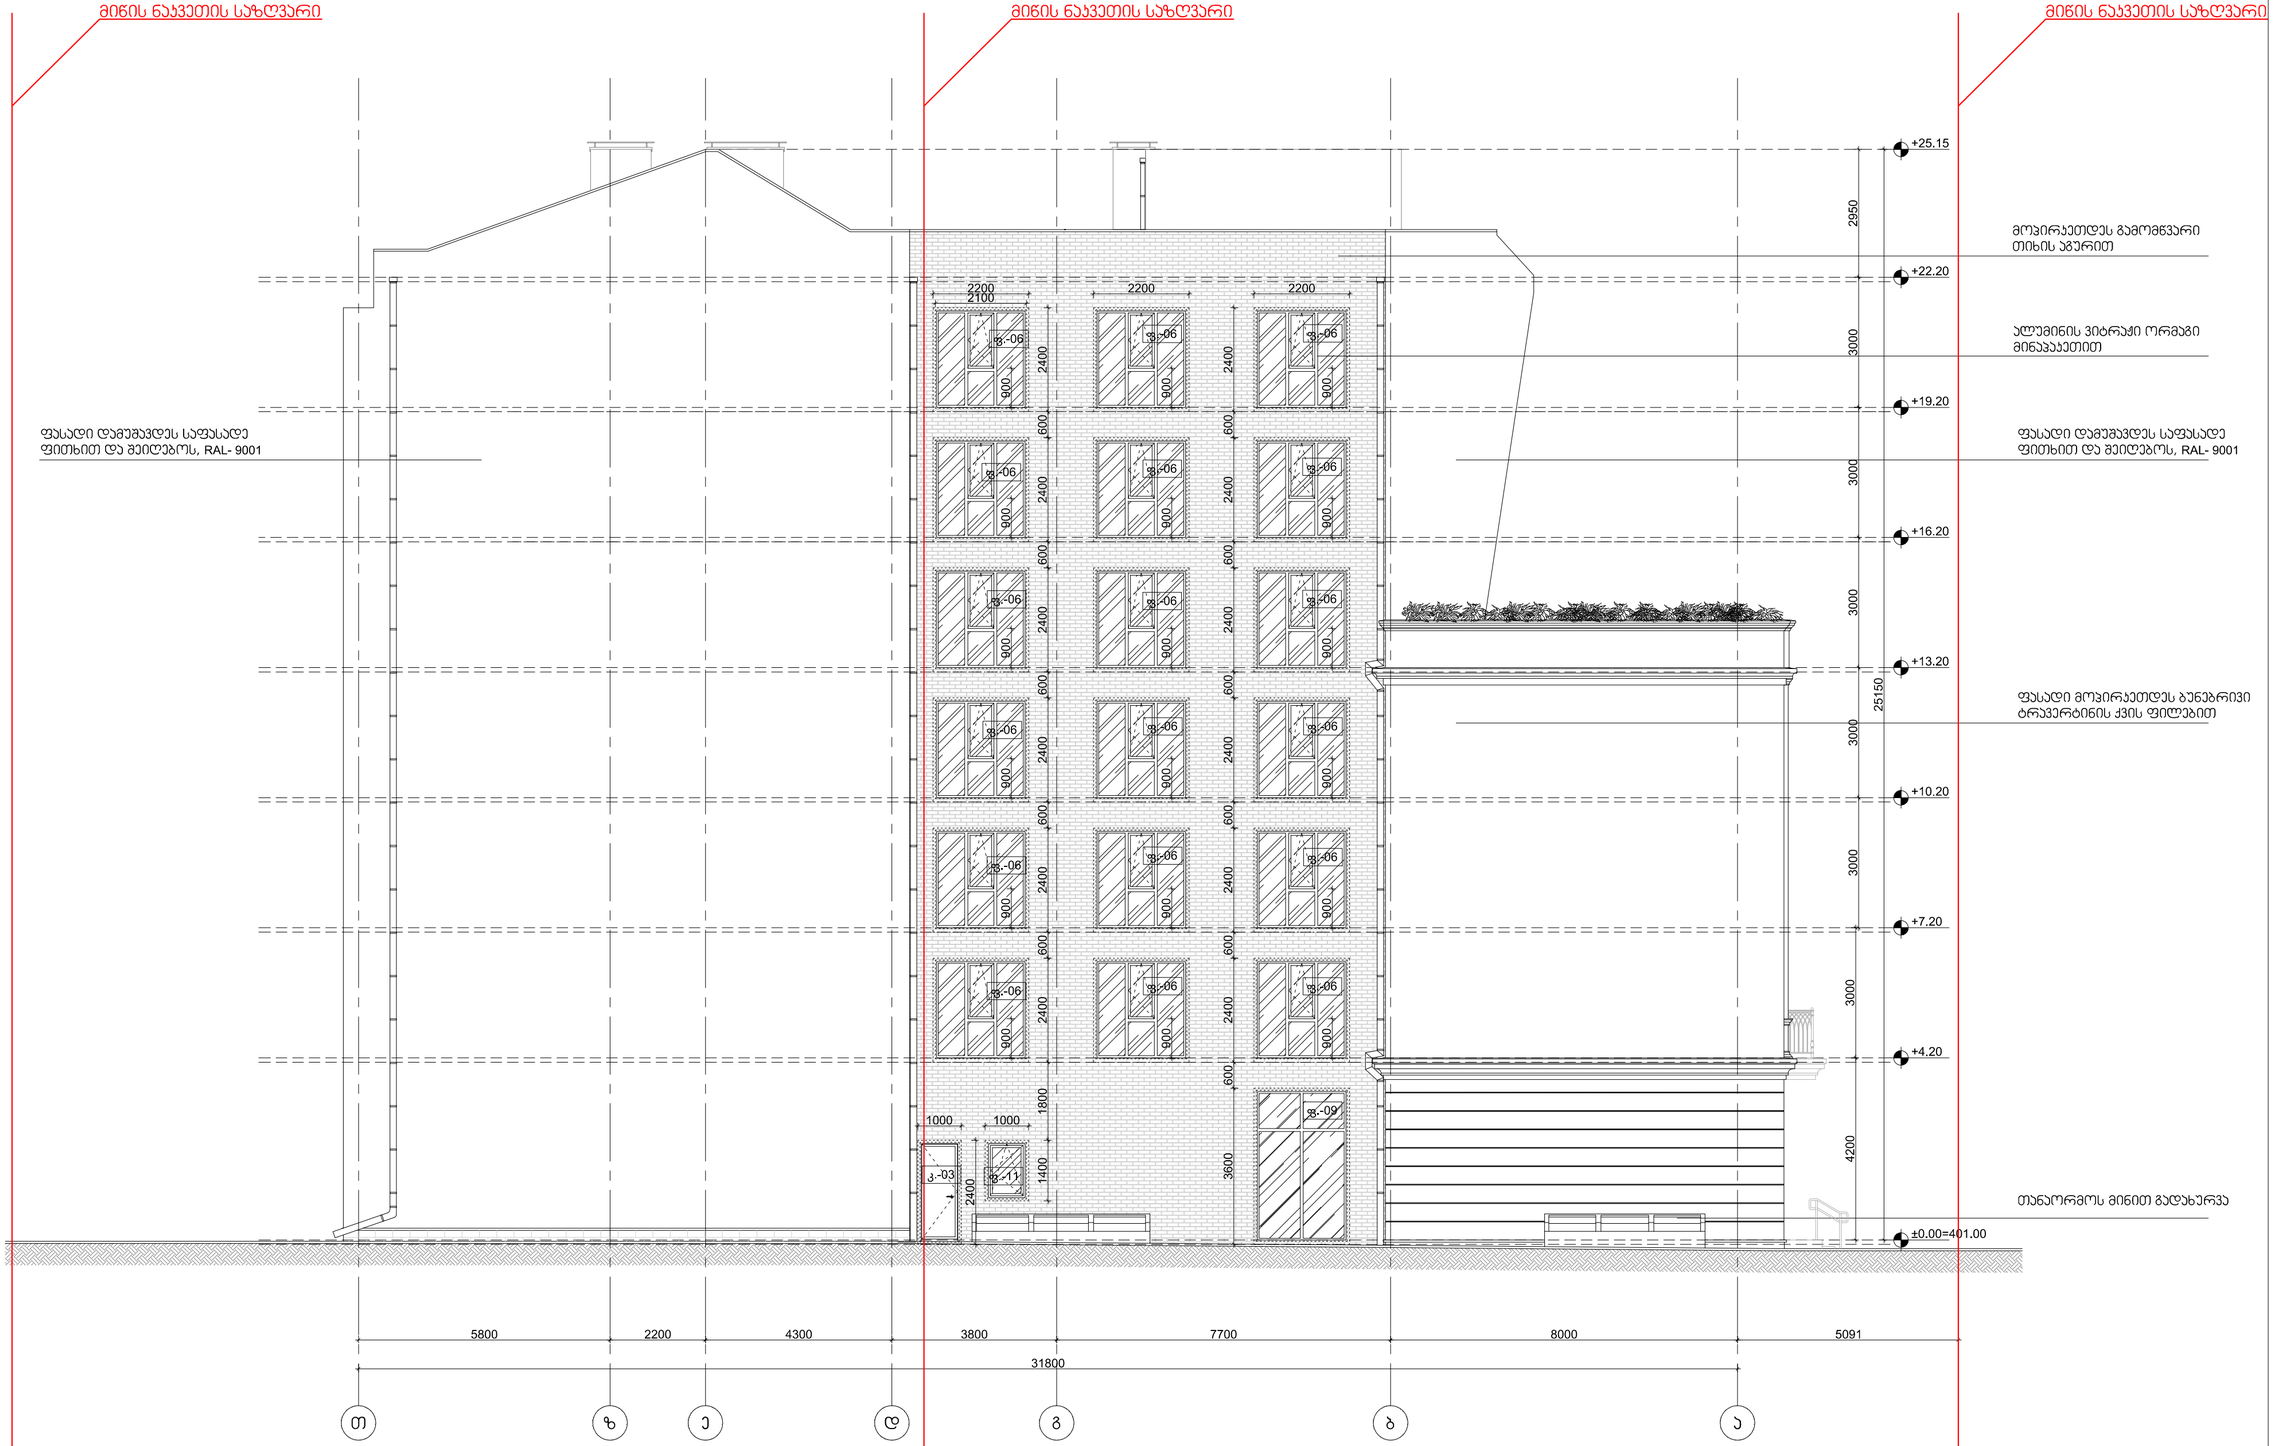

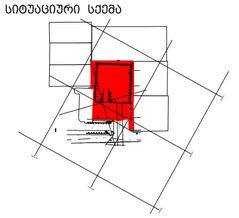

სათაური

A2

ڝڔڞڟڌڥڔڟڜڔ ڝڠڐڗڌ

ڣڐژڔڣڑژڐڍڔ:

ARTSTUDIO

PRFRRKD\#WFHMRUSBRLGXWVWUDHJRLGXWVWUD#RIQL ڐږڬڙڝڞڌ ڞڐږ      ڝڌڕڌژڏڐږڔڦڔڝڠڧڢژڐړڔڝڎڒڌڞڕڐڥڔږڔڗڐڞڜڌښڌڜڕڔڝڕڙڜښڟڝڔ ڬڌڠڞڔڟڜڔڗڔڝڌڗڌڜړڔ ڠړڍڔږڔڝڔڍڌڎڐڍڔڝڗڔڗڏڐڍڌڜڐڏڒ TCEJORP

www.artstudio.ge

Legal Address: G. თაბიდზე 3/5, 0105, თბილისი, Georgia Actual Address: Bagebi, Tskneti Hightway, ძ. შაკანდელიდზე შტრ.#3, Metra Park

settlement, Block # 4, 0179, Tbilisi, Georgia Tel: (+995 32) 91 52 54 E-mail: info@artstudio.ge , artstudio_project@yahoo.com

www.artstudio.ge

A-304

ფასადი თ-ა

ღერძებში

შ.პ.ს. "ვიკინგ გრუპი"

TITLE

საავტორო უფლებები: არტსტუდიო

COPYRIGHT HALL ARCHITECTS: ARTSTUDIO

შეამოწმა: CHEKED:
შეასრულა: ISSUE:
პროექტის N: PROJECT N:

გამოცემა: N123

თარიღი: აღწერა თარიღი 1 თარიღი 2 თარიღი 3

DATE 1 DATE 2 DATE 3

პროექტის მისამართი:

ქ. თბილისი, უზნაძის ქუჩა #65

PROJECT ADRESS:

04.05.2018

დამკვეთი

CLIENT

ინტერიერის ნაწილი ---

INTERIORDESIGN

ხანძარუსაფრთხოება ---

FIRELIFE AND SAFETY

mew

MEP

სტრუქტურა

STRUCTURE

შ.პ.ს. კუბიკონი

S.p.s. golfstrimi

ფასადი თ-ა ღერძებში

m. 1:100 01

T.k g.m
AUTOCAD
2,72,17

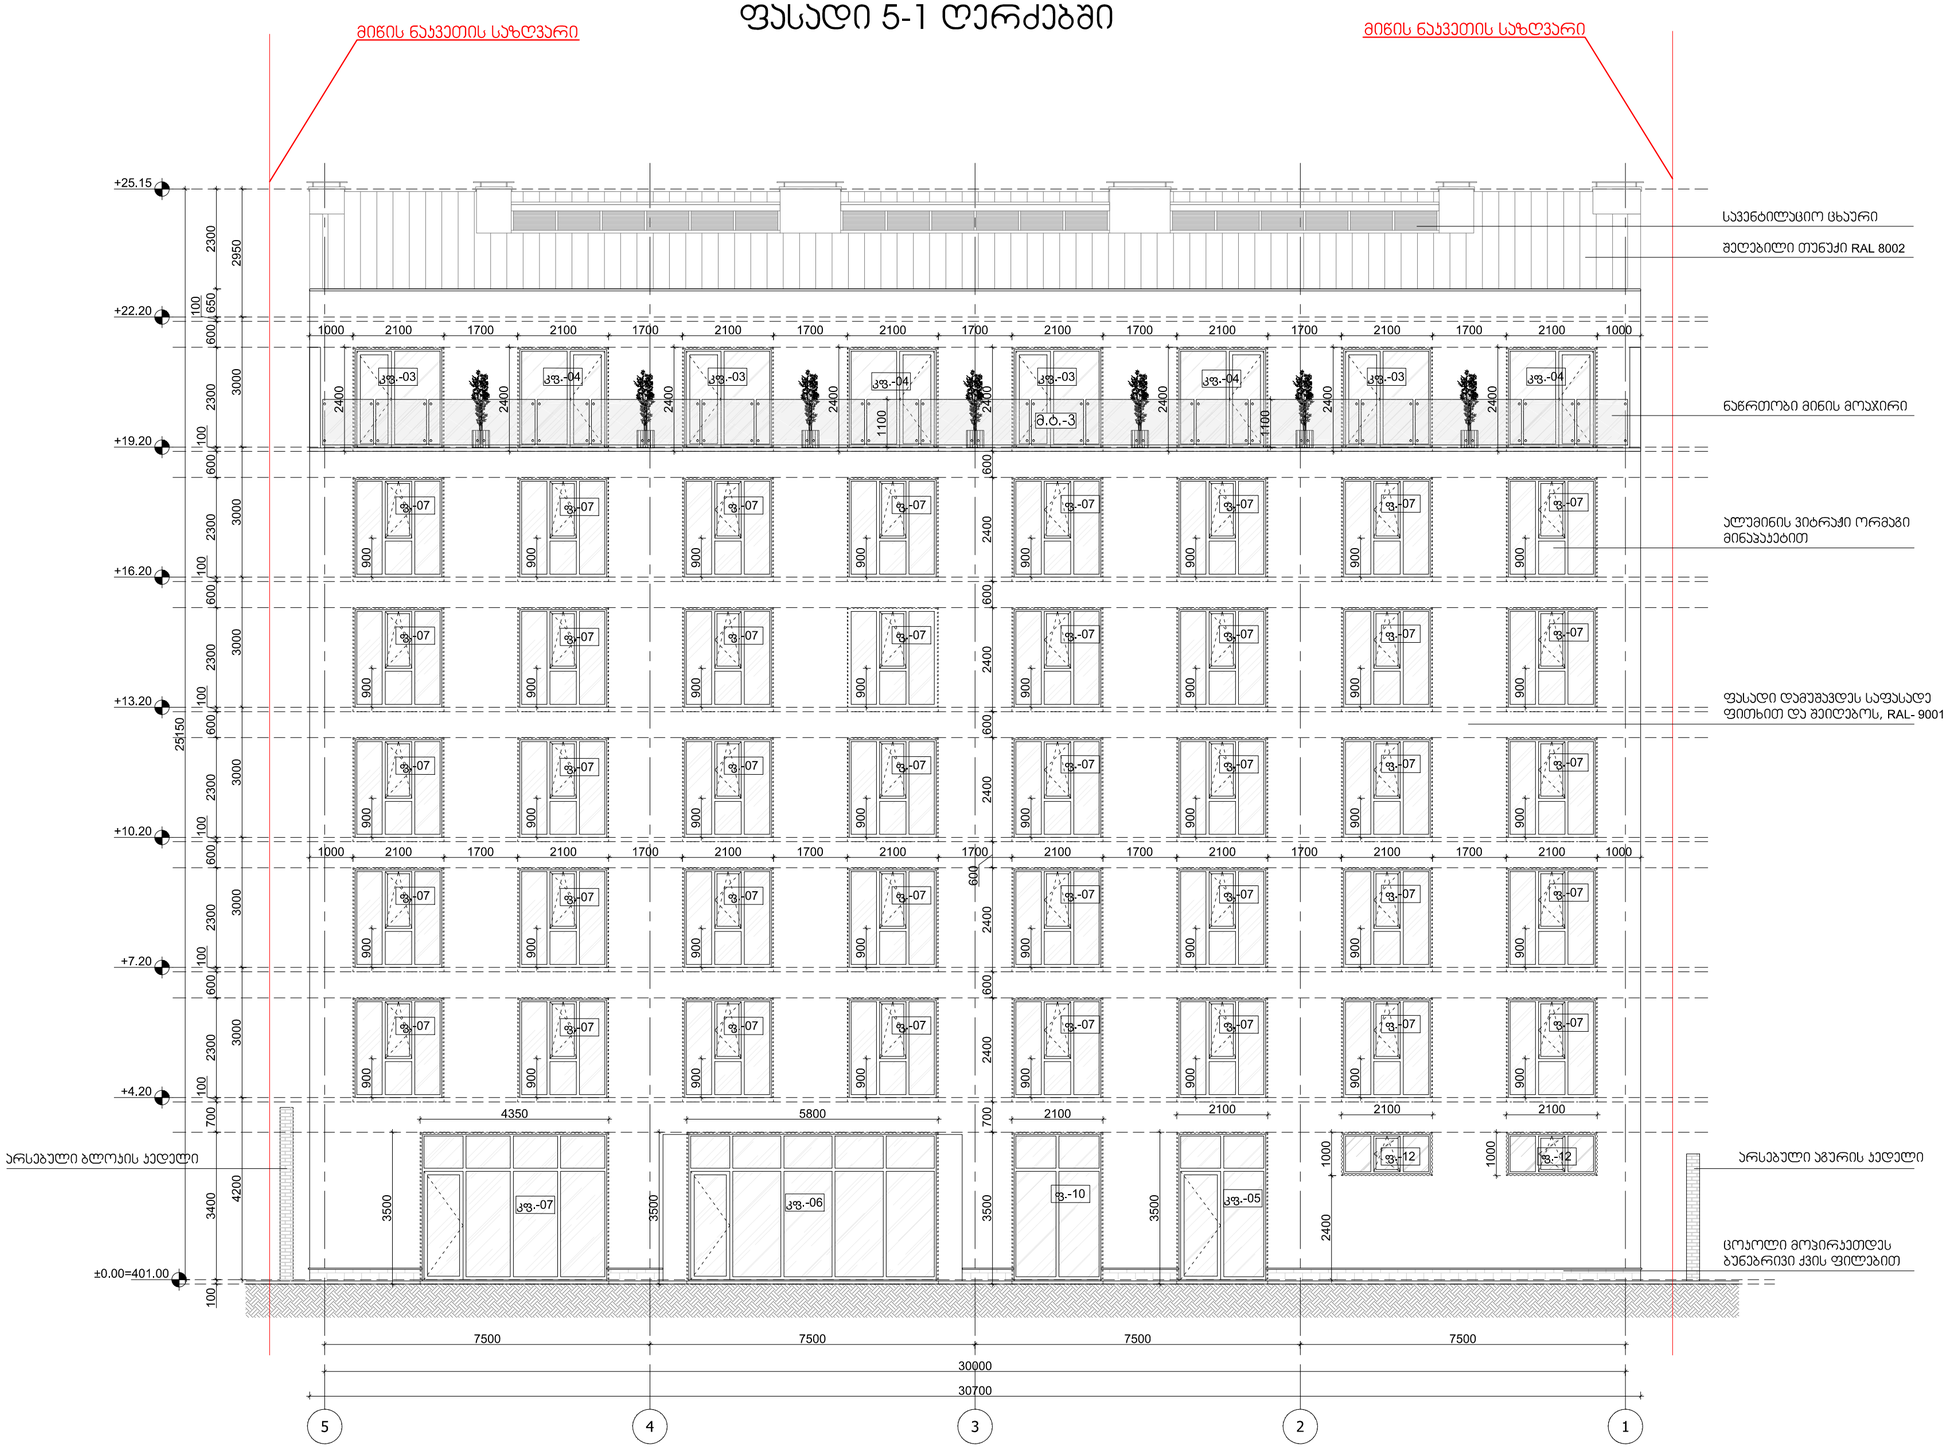

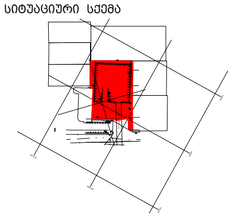

სათაური

A2

ڝڔڞڟڌڥڔڟڜڔ ڝڠڐڗڌ

ڣڐژڔڣڑژڐڍڔ:

ARTSTUDIO

PRFRRKD\#WFHMRUSBRLGXWVWUDHJRLGXWVWUD#RIQL ڐږڬڙڝڞڌ ڞڐږ      ڝڌڕڌژڏڐږڔڦڔڝڠڧڢژڐړڔڝڎڒڌڞڕڐڥڔږڔڗڐڞڜڌښڌڜڕڔڝڕڙڜښڟڝڔ ڬڌڠڞڔڟڜڔڗڔڝڌڗڌڜړڔ ڠړڍڔږڔڝڔڍڌڎڐڍڔڝڗڔڗڏڐڍڌڜڐڏڒ TCEJORP

www.artstudio.ge

Legal Address: G. თაბიდზე 3/5, 0105, თბილისი, Georgia Actual Address: Bagebi, Tskneti Hightway, ძ. შაკანდელიდზე შტრ.#3, Metra Park

settlement, Block # 4, 0179, Tbilisi, Georgia Tel: (+995 32) 91 52 54 E-mail: info@artstudio.ge , artstudio_project@yahoo.com

www.artstudio.ge

A-302

ფასადი 5-1

ღერძებში

შ.პ.ს. "ვიკინგ გრუპი"

TITLE

საავტორო უფლებები: არტსტუდიო

COPYRIGHT HALL ARCHITECTS: ARTSTUDIO

შეამოწმა: CHEKED:
შეასრულა: ISSUE:
პროექტის N: PROJECT N:

გამოცემა: N123

თარიღი: აღწერა თარიღი 1 თარიღი 2 თარიღი 3

DATE 1 DATE 2 DATE 3

პროექტის მისამართი:

ქ. თბილისი, უზნაძის ქუჩა #65

PROJECT ADRESS:

04.05.2018

დამკვეთი

CLIENT

ინტერიერის ნაწილი ---

INTERIORDESIGN

ხანძარუსაფრთხოება ---

FIRELIFE AND SAFETY

mew

MEP

სტრუქტურა

STRUCTURE

შ.პ.ს. კუბიკონი

S.p.s. golfstrimi

2,72,17 AUTOCAD ფასადი 5-1 ღერძებში

m. 1:100 01

T.k g.m

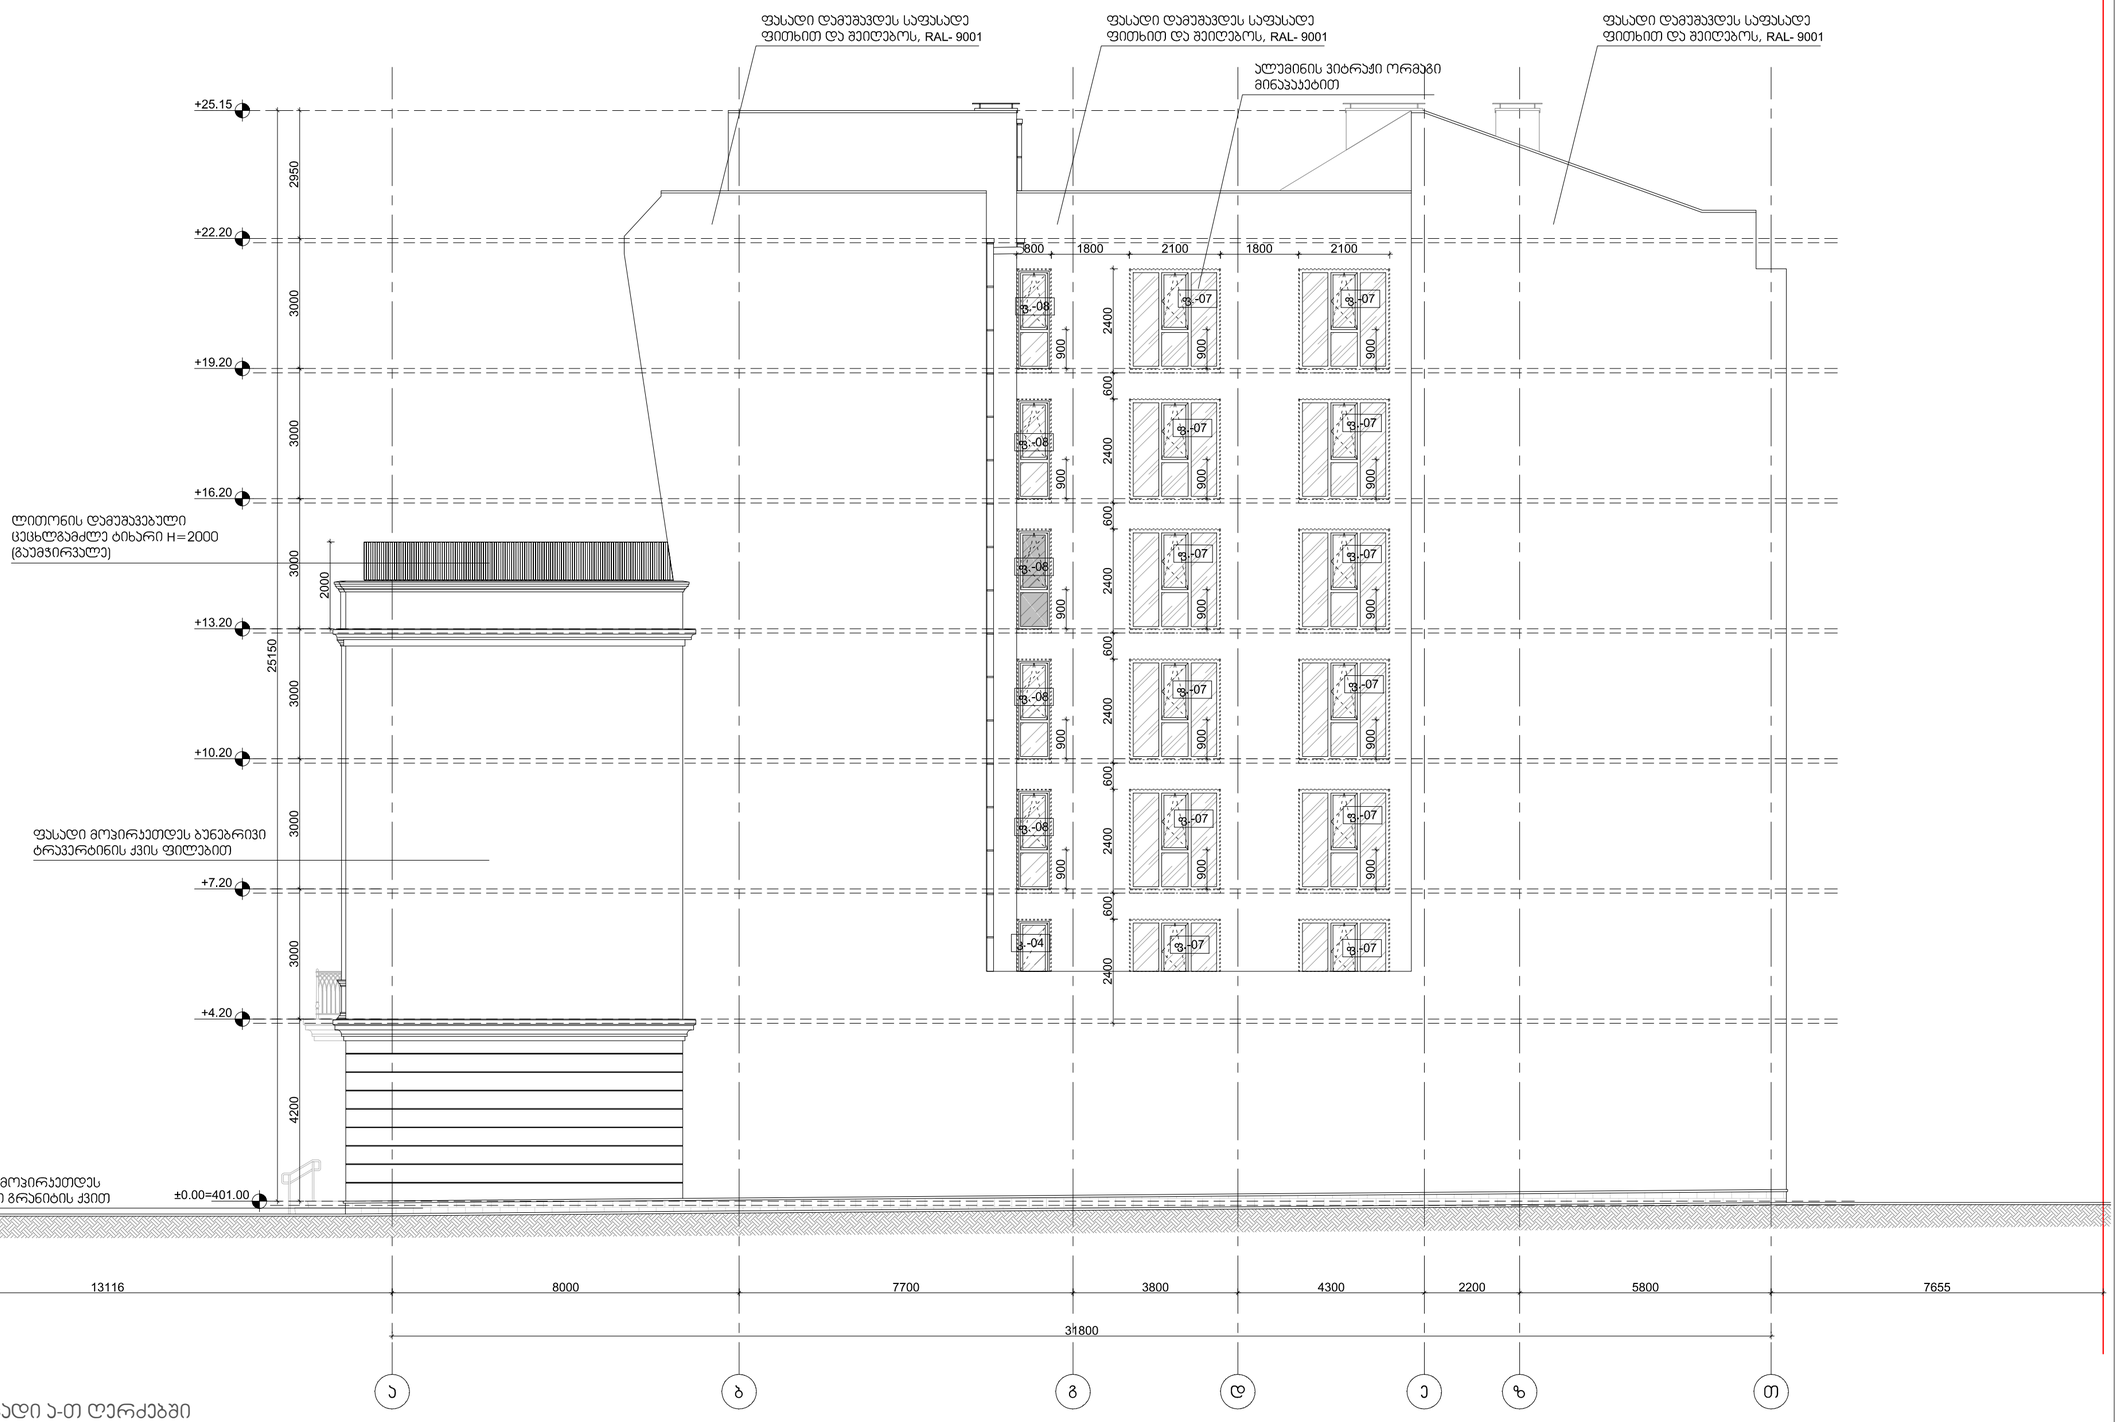

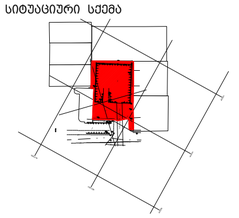

სათაური

A2

ڝڔڞڟڌڥڔڟڜڔ ڝڠڐڗڌ

ڣڐژڔڣڑژڐڍڔ:

ARTSTUDIO

PRFRRKD\#WFHMRUSBRLGXWVWUDHJRLGXWVWUD#RIQL ڐږڬڙڝڞڌ ڞڐږ      ڝڌڕڌژڏڐږڔڦڔڝڠڧڢژڐړڔڝڎڒڌڞڕڐڥڔږڔڗڐڞڜڌښڌڜڕڔڝڕڙڜښڟڝڔ ڬڌڠڞڔڟڜڔڗڔڝڌڗڌڜړڔ ڠړڍڔږڔڝڔڍڌڎڐڍڔڝڗڔڗڏڐڍڌڜڐڏڒ TCEJORP

www.artstudio.ge

Legal Address: G. თაბიდზე 3/5, 0105, თბილისი, Georgia Actual Address: Bagebi, Tskneti Hightway, ძ. შაკანდელიდზე შტრ.#3, Metra Park

settlement, Block # 4, 0179, Tbilisi, Georgia Tel: (+995 32) 91 52 54 E-mail: info@artstudio.ge , artstudio_project@yahoo.com

www.artstudio.ge

A-303

ფასადი ა-თ

ღერძებში

შ.პ.ს. "ვიკინგ გრუპი"

TITLE

საავტორო უფლებები: არტსტუდიო

COPYRIGHT HALL ARCHITECTS: ARTSTUDIO

შეამოწმა: CHEKED:
შეასრულა: ISSUE:
პროექტის N: PROJECT N:

გამოცემა: N123

თარიღი: აღწერა თარიღი 1 თარიღი 2 თარიღი 3

DATE 1 DATE 2 DATE 3

პროექტის მისამართი:

ქ. თბილისი, უზნაძის ქუჩა #65

PROJECT ADRESS:

04.05.2018

დამკვეთი

CLIENT

ინტერიერის ნაწილი ---

INTERIORDESIGN

ხანძარუსაფრთხოება ---

FIRELIFE AND SAFETY

mew

MEP

სტრუქტურა

STRUCTURE

შ.პ.ს. კუბიკონი

S.p.s. golfstrimi

m. 1:100 01

AUTOCAD

2,72,17 თ.კ გ.მ ფასადი ა-თ ღერძებში

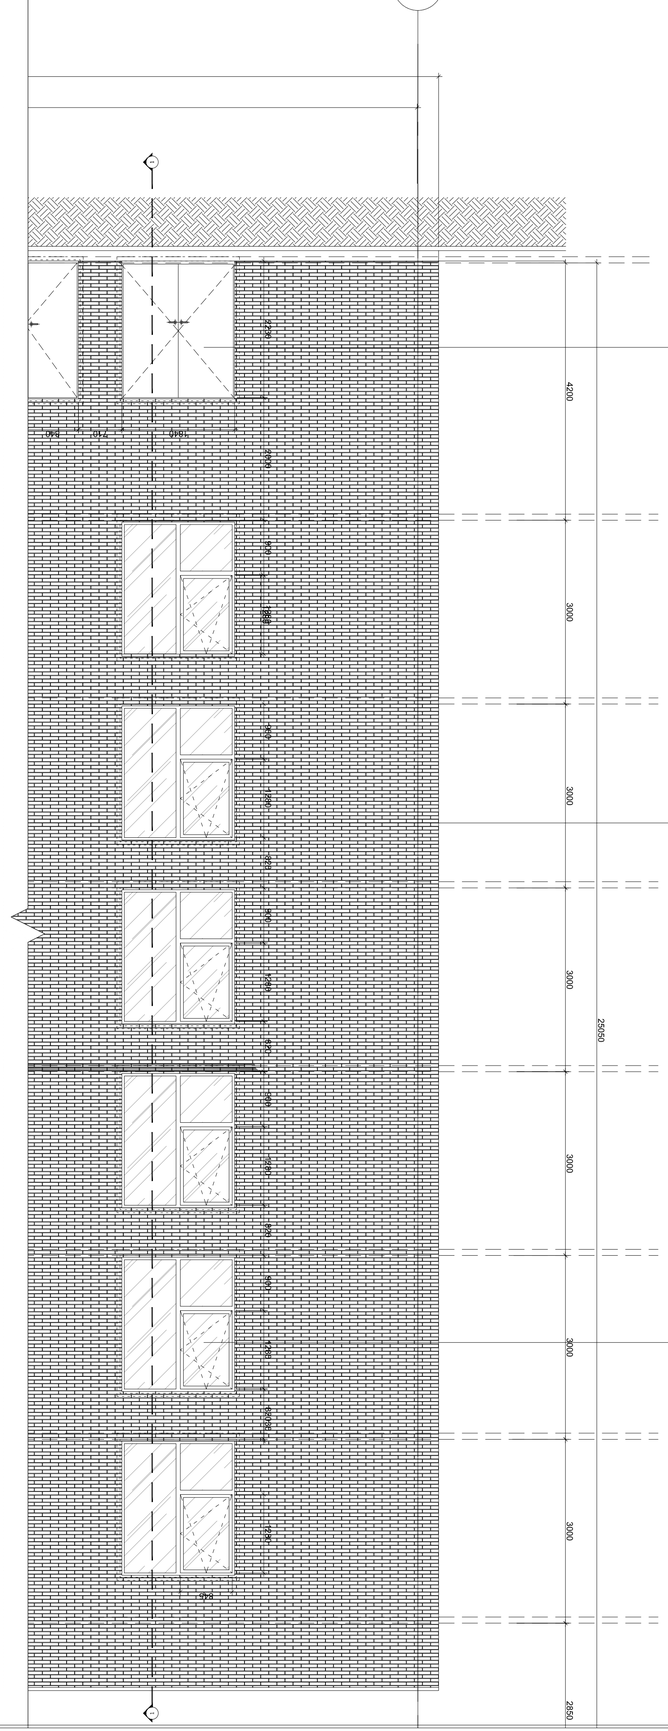

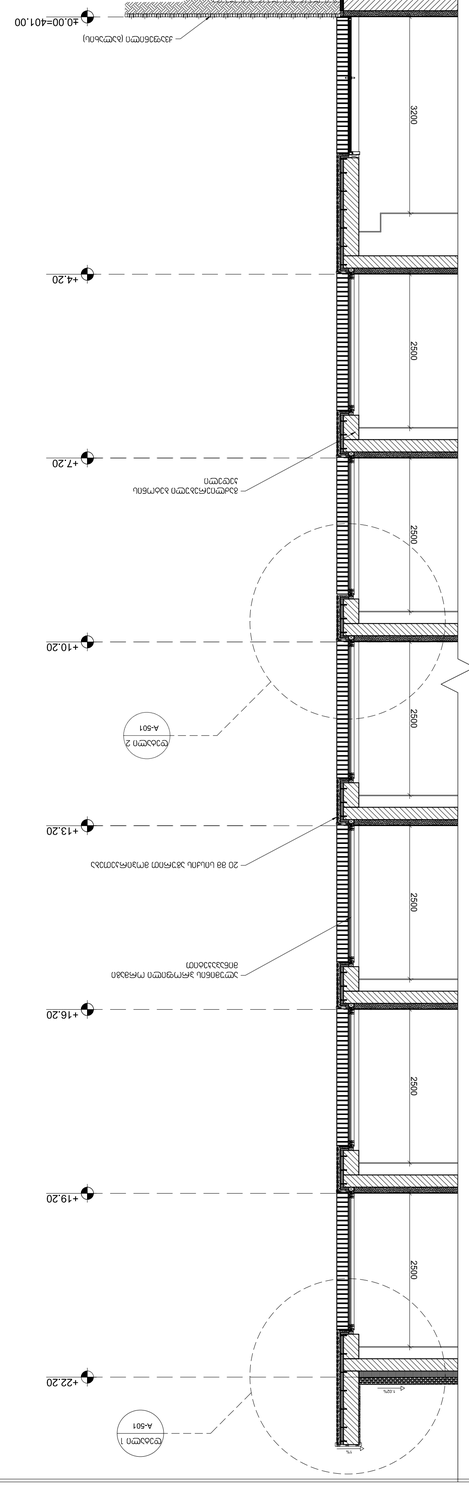

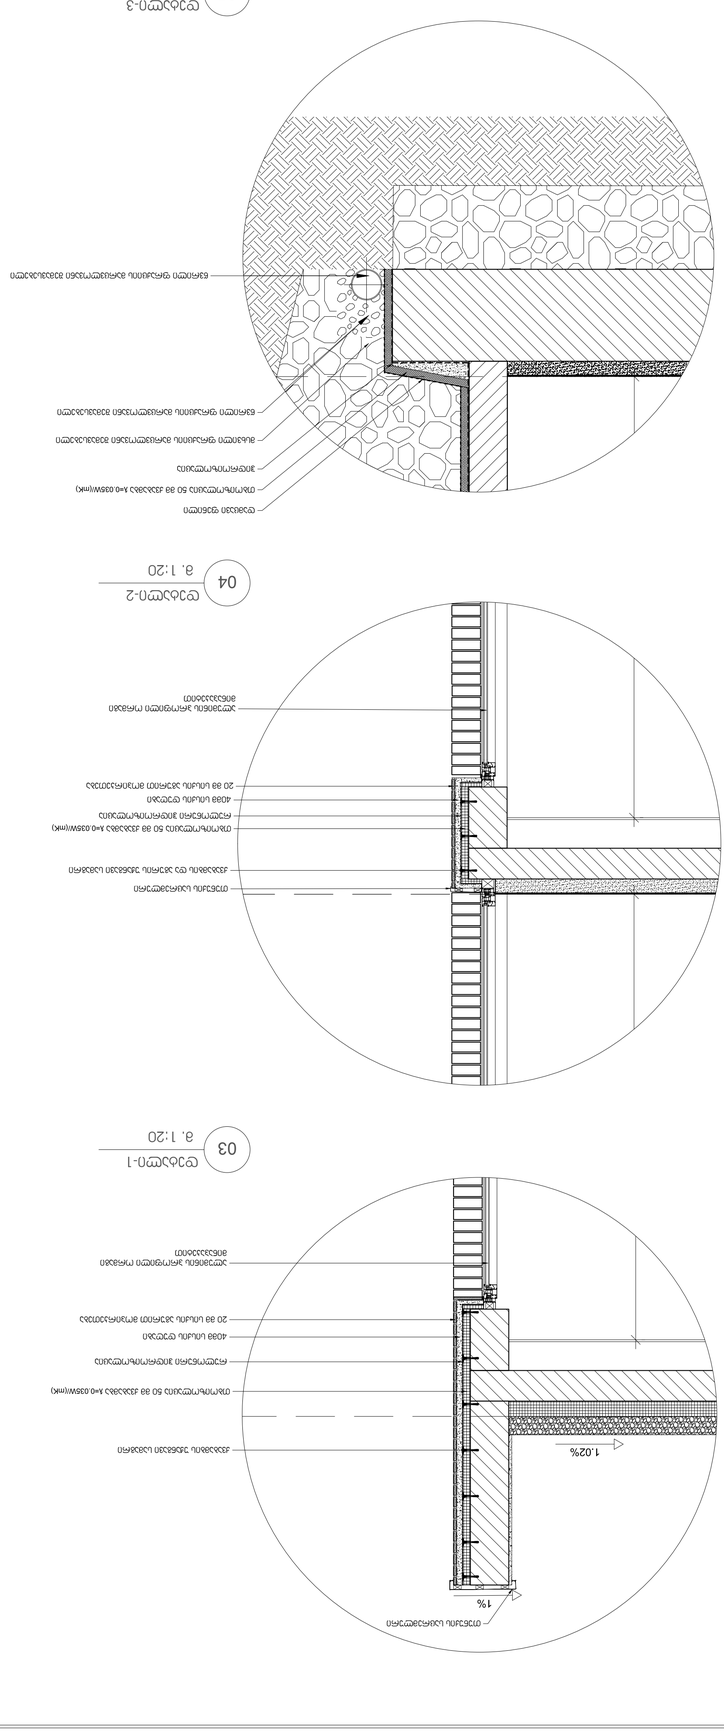

ფასადი 1-5 ღერძებში

m. 1:50 01

ალუმინის პროფილი ორმაგი

მინაპაკეტით

20 მმ სისქის აგურით მოპირკეთება

40მმ სისქის დუღაბი

რულონური ჰიდროიზოლაცია

თბოიზოლაცია 50 მმ ქვაბამბა ƛ=0.035ჭ/(mK)

ქვაბამბის უჟანგავი სამაგრი

თუნუქის საცრემლური

დეტალი-1

m. 1:20 03

დეტალი-2

m. 1:20 04

დეტალი-3

m. 1:20
05

ჭრილი 1-1

m. 1:50
02

ალუმინის პროფილი ორმაგი

მინაპაკეტით

20 მმ სისქის აგურით მოპირკეთება
40მმ სისქის დუღაბი
რულონური ჰიდროიზოლაცია
თბოიზოლაცია 50 მმ ქვაბამბა ƛ=0.035ჭ/(mK)

თუნუქის საცრემლური

წვრილი ფრაქციის მარცვლოვანი შემავსებელი

წვრილი ფრაქციის მარცვლოვანი შემავსებელი

მსხვილი ფრაქციის მარცვლოვანი შემავსებელი

ჰიდროიზოლაცია

თბოიზოლაცია 50 მმ ქვაბამბა ƛ=0.035ჭ/(mK)

დამცავი ფენილი

ქვაბამბის და აგურის უჟანგავი სამაგრი

სათაური

A1

სიტუაციური სქემა

შენიშვნები:

ARTSTUDIO

PROJECT ფაქტიური მისამართი: ქ. თბილისი, ბაგების მიმდებარედ, ზ. საკანდელიძის ქ. 3, წყნეთის გზატკეცილი, მეტრა პარკის კორპუსი #4, 0179 ტელ: (+995 32) 91 52 54 ელ-ფოსტა: info@artstudio.ge , artstudio_project@yahoo.com

www.artstudio.ge

Legal Address: G. თაბიდზე 3/5, 0105, თბილისი, Georgia Actual Address: Bagebi, Tskneti Hightway, ძ. შაკანდელიდზე შტრ.#3, Metra Park

settlement, Block # 4, 0179, Tbilisi, Georgia Tel: (+995 32) 91 52 54 E-mail: info@artstudio.ge , artstudio_project@yahoo.com

www.artstudio.ge

A-501

ფასადის

მოპირკეთების

დეტალური

ნახაზები

შ.პ.ს. "ვიკინგ გრუპი"

TITLE

საავტორო უფლებები: არტსტუდიო

COPYRIGHT HALL ARCHITECTS: ARTSTUDIO

შეამოწმა: CHEKED:
შეასრულა:

პროექტის N: PROJECT N:

გამოცემა: N123

თარიღი: აღწერა თარიღი 1 თარიღი 2 თარიღი 3

DATE 1 DATE 2 DATE 3

პროექტის მისამართი:

ქ. თბილისი, უზნაძის ქუჩა #65

PROJECT ADRESS:

19.03.2018

დამკვეთი

CLIENT

ინტერიერის ნაწილი ---

INTERIORDESIGN

ხანძარუსაფრთხოება ---

FIRELIFE AND SAFETY

mew

MEP

სტრუქტურა

STRUCTURE

შ.პ.ს. კუბიკონი

S.p.s. golfstrimi

T.s g.m

ISSUE:

2,72,17 AUTOCAD

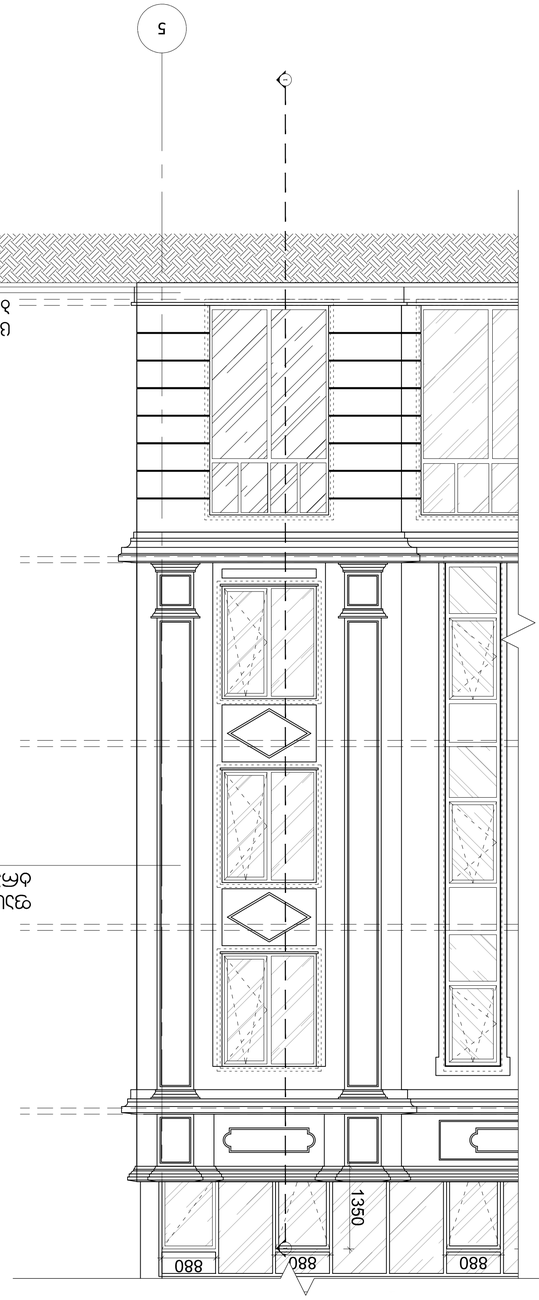

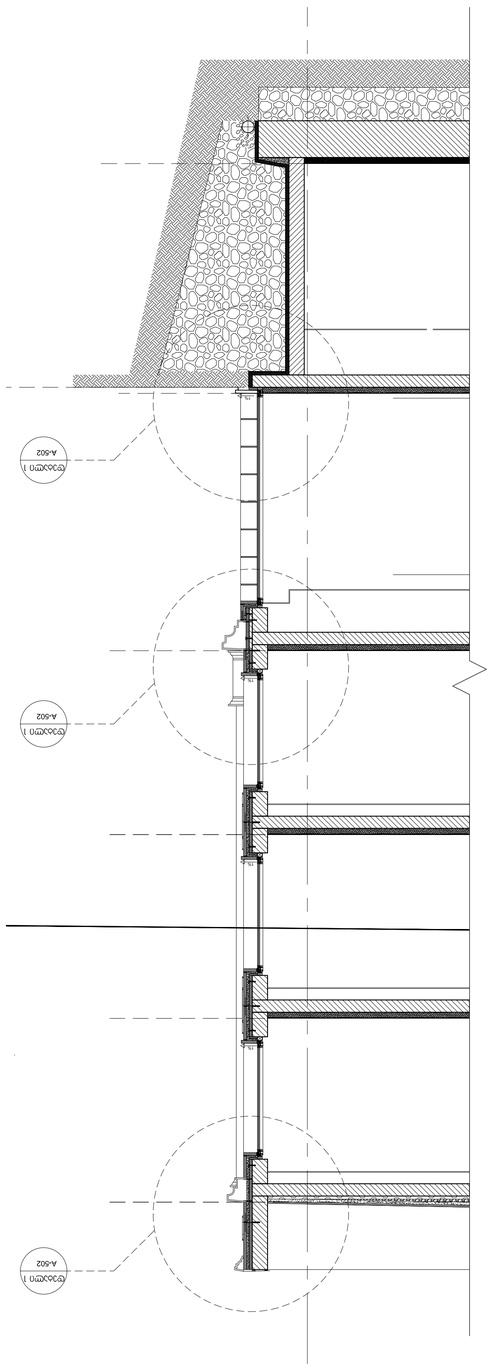

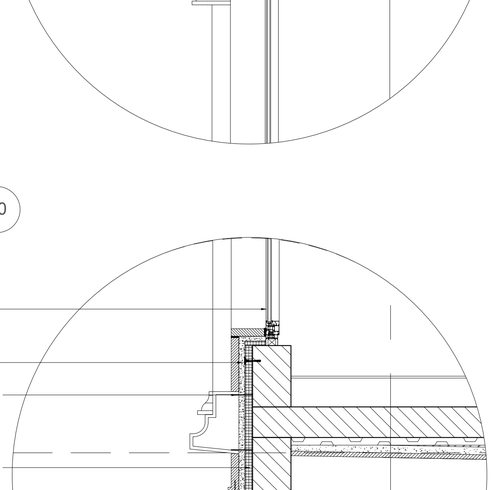

ფასადი 1-5 ღერძებში

m. 1:50 01

ალუმინის პროფილი ორმაგი

მინაპაკეტით

40მმ სისქის დუღაბი

თბოიზოლაცია 50 მმ ქვაბამბა ƛ=0.035ჭ/(mK)

უჟანგავი მავრთულის სამაგრი 4 მმ

ბუნებრივი ტრავერტინის ქვა 50 მმ

თუნუქის საცრემლური

დეტალი-1

m. 1:20 03

დეტალი-2

m. 1:20 04

დეტალი-3

m. 1:20
05

ჭრილი 1-1

m. 1:50 02

სათაური

A1

სიტუაციური სქემა

შენიშვნები:

ARTSTUDIO

PROJECT ფაქტიური მისამართი: ქ. თბილისი, ბაგების მიმდებარედ, ზ. საკანდელიძის ქ. 3, წყნეთის გზატკეცილი, მეტრა პარკის კორპუსი #4, 0179 ტელ: (+995 32) 91 52 54 ელ-ფოსტა: info@artstudio.ge , artstudio_project@yahoo.com

www.artstudio.ge

Legal Address: G. თაბიდზე 3/5, 0105, თბილისი, Georgia Actual Address: Bagebi, Tskneti Hightway, ძ. შაკანდელიდზე შტრ.#3, Metra Park

settlement, Block # 4, 0179, Tbilisi, Georgia Tel: (+995 32) 91 52 54 E-mail: info@artstudio.ge , artstudio_project@yahoo.com

www.artstudio.ge

A-502

ფასადის

მოპირკეთების

დეტალური

ნახაზები

შ.პ.ს. "ვიკინგ გრუპი"

TITLE

საავტორო უფლებები: არტსტუდიო

COPYRIGHT HALL ARCHITECTS: ARTSTUDIO

შეამოწმა: CHEKED:

შეასრულა:

პროექტის N: PROJECT N:
გამოცემა:

N

1

2

3

თარიღი: აღწერა თარიღი 1 თარიღი 2 თარიღი 3

DATE 1 DATE 2 DATE 3

პროექტის მისამართი:

ქ. თბილისი, უზნაძის ქუჩა #65

PROJECT ADRESS:

19.03.2018

დამკვეთი

CLIENT

ინტერიერის ნაწილი ---

INTERIORDESIGN

ხანძარუსაფრთხოება ---

FIRELIFE AND SAFETY

mew

MEP

სტრუქტურა

STRUCTURE

შ.პ.ს. კუბიკონი

S.p.s. golfstrimi

T.s g.m
AUTOCAD
2,72,17

ISSUE:

მსხვილი ფრაქციის მარცვლოვანი შემავსებელი

ჰიდროიზოლაცია
თბოიზოლაცია 50 მმ ქვაბამბა ƛ=0.035ჭ/(mK)
დამცავი ფენილი

კარნიზის გალვანიზებული სამაგრი

ალუმინის პროფილი ორმაგი

მინაპაკეტით

40მმ სისქის დუღაბი

თბოიზოლაცია 50 მმ ქვაბამბა ƛ=0.035ჭ/(mK)

ქვაბამბის უჟანგავი სამაგრი

ბუნებრივი ტრავერტინის ქვა 50 მმ

კარნიზის გალვანიზებული სამაგრი

სამაგრის მარყუჟები

ჰიდროიზოლაცია

კარნიზი

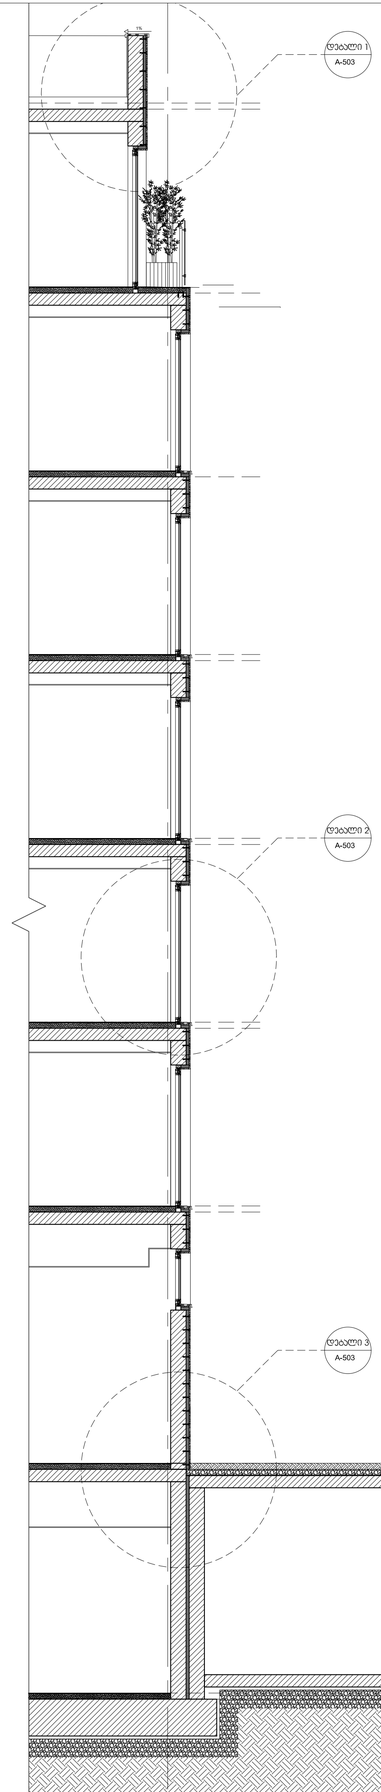

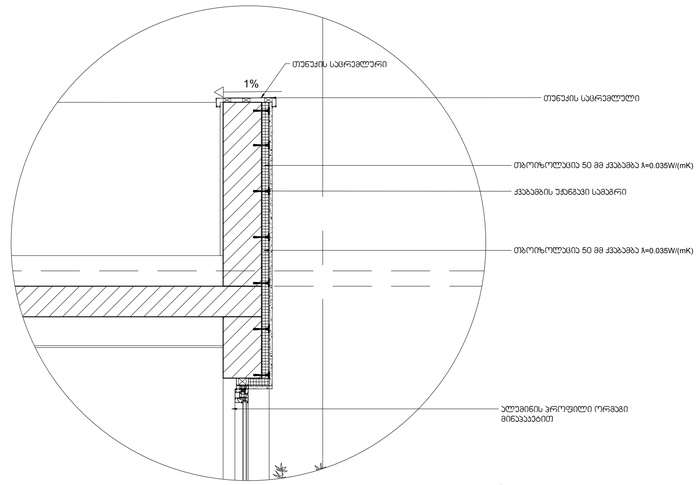

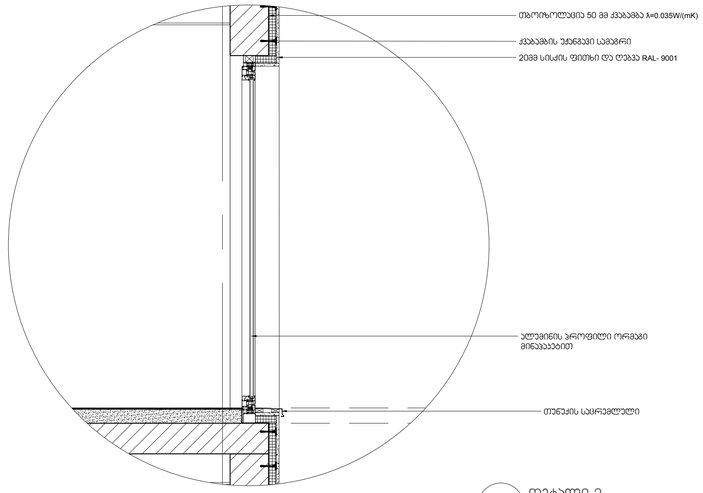

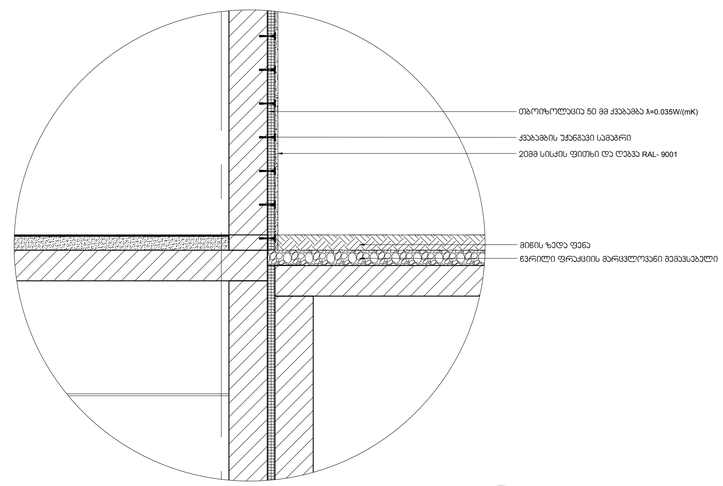

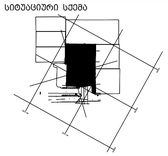

ფასადი 1-5 ღერძებში

m. 1:50 01

ალუმინის პროფილი ორმაგი

მინაპაკეტით

თბოიზოლაცია 50 მმ ქვაბამბა ƛ=0.035ჭ/(mK)

თუნუქის საცრემლური

დეტალი-1

m. 1:20 03

დეტალი-2

m. 1:20 04

დეტალი-3

m. 1:20
05

ჭრილი 1-1

m. 1:50 02

სათაური

A1

სიტუაციური სქემა

შენიშვნები:

ARTSTUDIO

PROJECT ფაქტიური მისამართი: ქ. თბილისი, ბაგების მიმდებარედ, ზ. საკანდელიძის ქ. 3, წყნეთის გზატკეცილი, მეტრა პარკის კორპუსი #4, 0179 ტელ: (+995 32) 91 52 54 ელ-ფოსტა: info@artstudio.ge , artstudio_project@yahoo.com

www.artstudio.ge

Legal Address: G. თაბიდზე 3/5, 0105, თბილისი, Georgia Actual Address: Bagebi, Tskneti Hightway, ძ. შაკანდელიდზე შტრ.#3, Metra Park

settlement, Block # 4, 0179, Tbilisi, Georgia Tel: (+995 32) 91 52 54 E-mail: info@artstudio.ge , artstudio_project@yahoo.com

www.artstudio.ge

A-503

ფასადის

მოპირკეთების

დეტალური

ნახაზები

შ.პ.ს. "ვიკინგ გრუპი"

TITLE

საავტორო უფლებები: არტსტუდიო

COPYRIGHT HALL ARCHITECTS: ARTSTUDIO

შეამოწმა: CHEKED:

შეასრულა:

პროექტის N: PROJECT N:
გამოცემა:

N

1

2

3

თარიღი: აღწერა თარიღი 1 თარიღი 2 თარიღი 3

DATE 1 DATE 2 DATE 3

პროექტის მისამართი:

ქ. თბილისი, უზნაძის ქუჩა #65

PROJECT ADRESS:

19.03.2018

დამკვეთი

CLIENT

ინტერიერის ნაწილი ---

INTERIORDESIGN

ხანძარუსაფრთხოება ---

FIRELIFE AND SAFETY

mew

MEP

სტრუქტურა

STRUCTURE

შ.პ.ს. კუბიკონი

S.p.s. golfstrimi

T.s g.m
AUTOCAD
2,72,17

ISSUE:

წვრილი ფრაქციის მარცვლოვანი შემავსებელი

ალუმინის პროფილი ორმაგი

მინაპაკეტით

20მმ სისქის ფითხი და ღებვა RAL- 9001

თბოიზოლაცია 50 მმ ქვაბამბა ƛ=0.035ჭ/(mK)

ქვაბამბის უჟანგავი სამაგრი

თუნუქის საცრემლული

თბოიზოლაცია 50 მმ ქვაბამბა ƛ=0.035ჭ/(mK)

ქვაბამბის უჟანგავი სამაგრი

თუნუქის საცრემლული

20მმ სისქის ფითხი და ღებვა RAL- 9001

თბოიზოლაცია 50 მმ ქვაბამბა ƛ=0.035ჭ/(mK)

ქვაბამბის უჟანგავი სამაგრი

მიწის ზედა ფენა

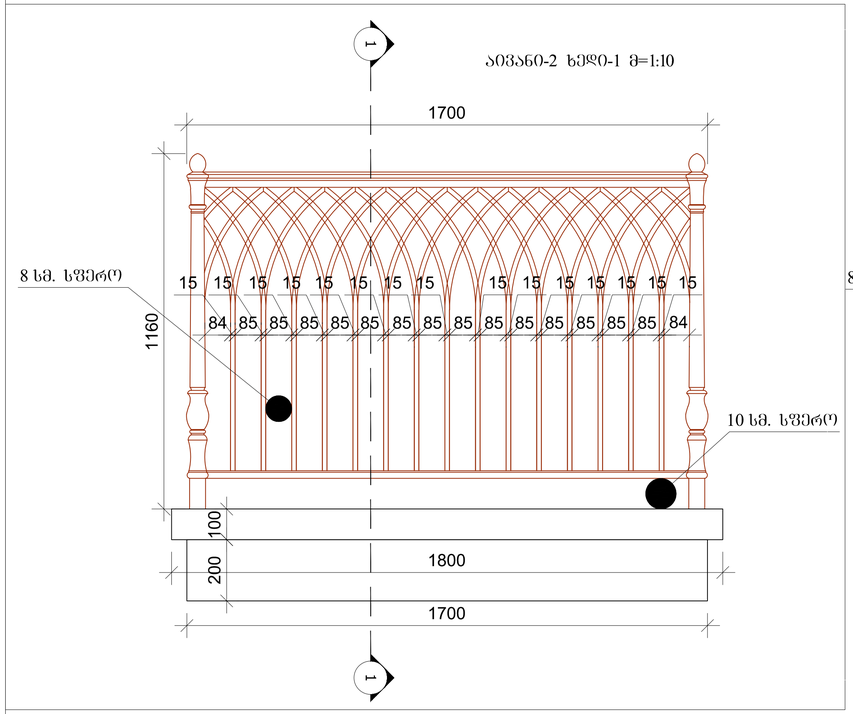

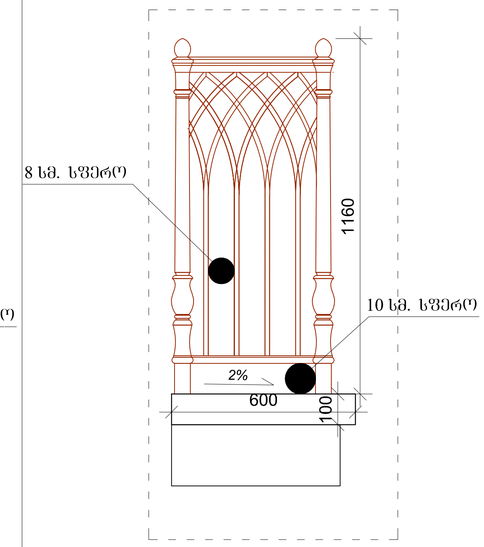

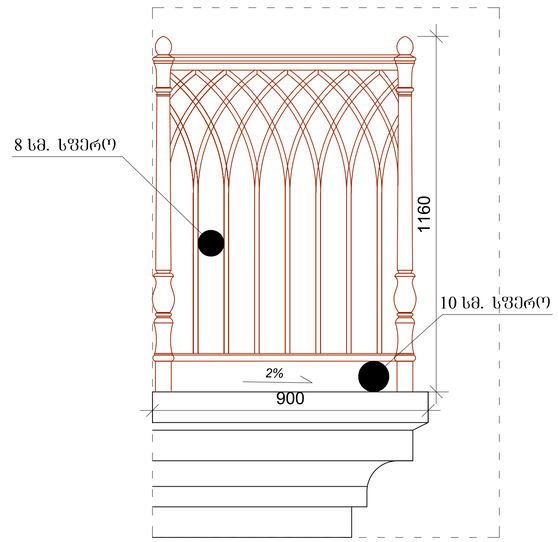

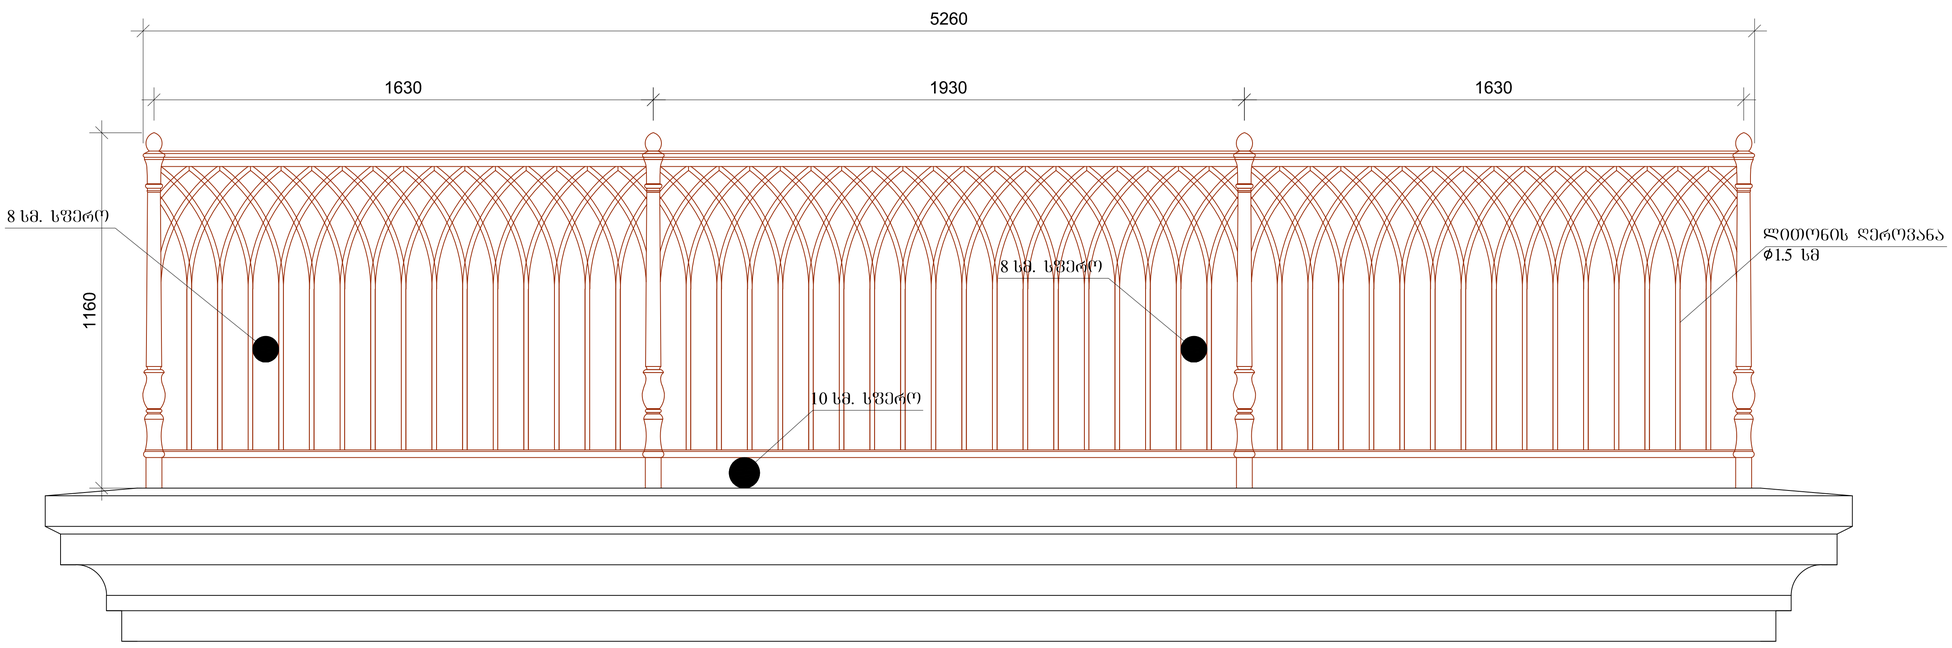

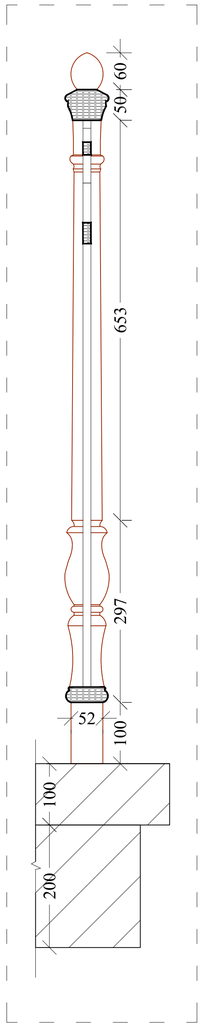

სათაური

A1

სიტუაციური სქემა

შენიშვნები:

ARTSTUDIO

PROJECT ფაქტიური მისამართი: ქ. თბილისი, ბაგების მიმდებარედ, ზ. საკანდელიძის ქ. 3, წყნეთის გზატკეცილი, მეტრა პარკის კორპუსი #4, 0179 ტელ: (+995 32) 91 52 54 ელ-ფოსტა: info@artstudio.ge , artstudio_project@yahoo.com

www.artstudio.ge

Legal Address: G. თაბიდზე 3/5, 0105, თბილისი, Georgia Actual Address: Bagebi, Tskneti Hightway, ძ. შაკანდელიდზე შტრ.#3, Metra Park

settlement, Block # 4, 0179, Tbilisi, Georgia Tel: (+995 32) 91 52 54 E-mail: info@artstudio.ge , artstudio_project@yahoo.com

www.artstudio.ge

A-603

მოაჯირის დეტალური
ნახაზები

შ.პ.ს. "ვიკინგ გრუპი"

TITLE

საავტორო უფლებები: არტსტუდიო
COPYRIGHT HALL ARCHITECTS: ARTSTUDIO

შეამოწმა: CHEKED:

შეასრულა: ISSUE:

პროექტის N: PROJECT N:

გამოცემა:

თარიღი: აღწერა თარიღი 1 თარიღი 2 თარიღი 3

DATE 1 DATE 2 DATE 3

პროექტის მისამართი:
ქ. თბილისი, უზნაძის ქუჩა #65

PROJECT ADRESS:

19.03.2018

დამკვეთი
CLIENT

ინტერიერის ნაწილი ---

INTERIORDESIGN

ხანძარუსაფრთხოება ---

FIRELIFE AND SAFETY

mew

MEP

სტრუქტურა

STRUCTURE

შ.პ.ს. კუბიკონი

S.p.s. golfstrimi

b.x

g.m

2,72,17 AUTOCAD

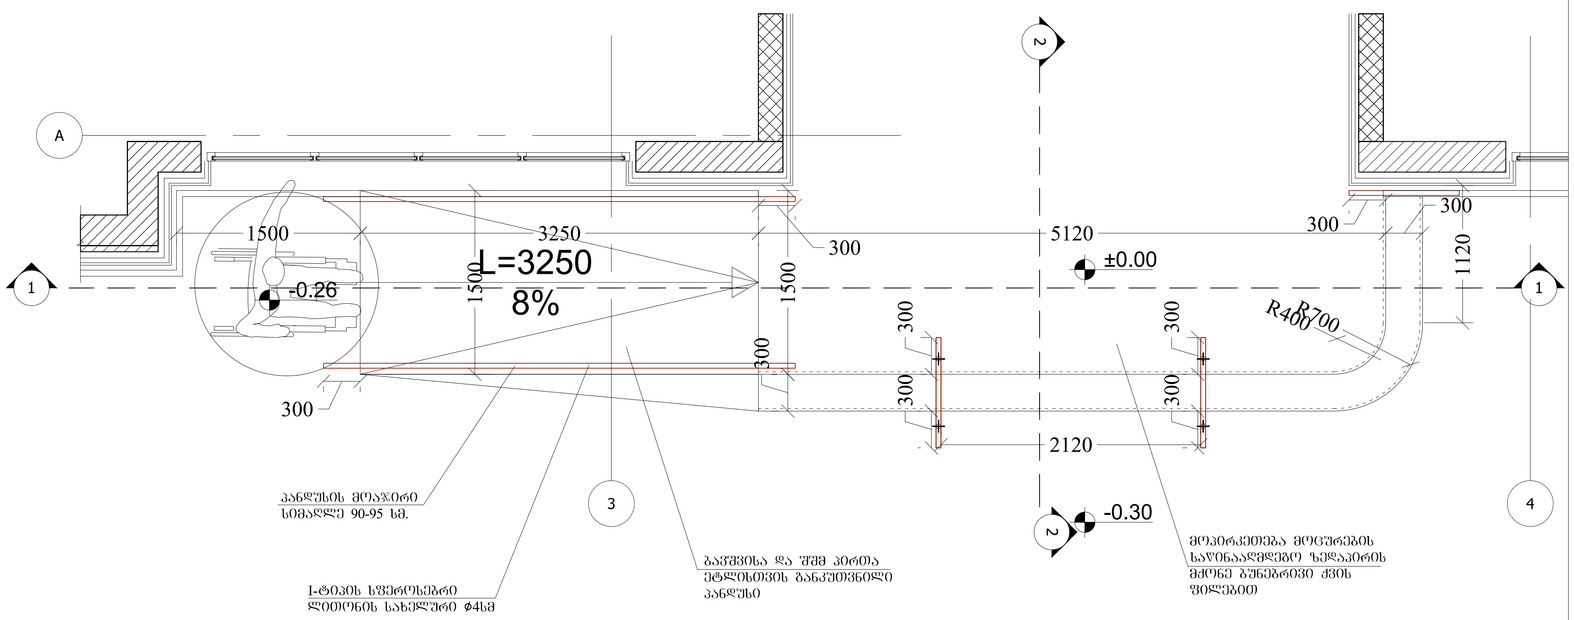

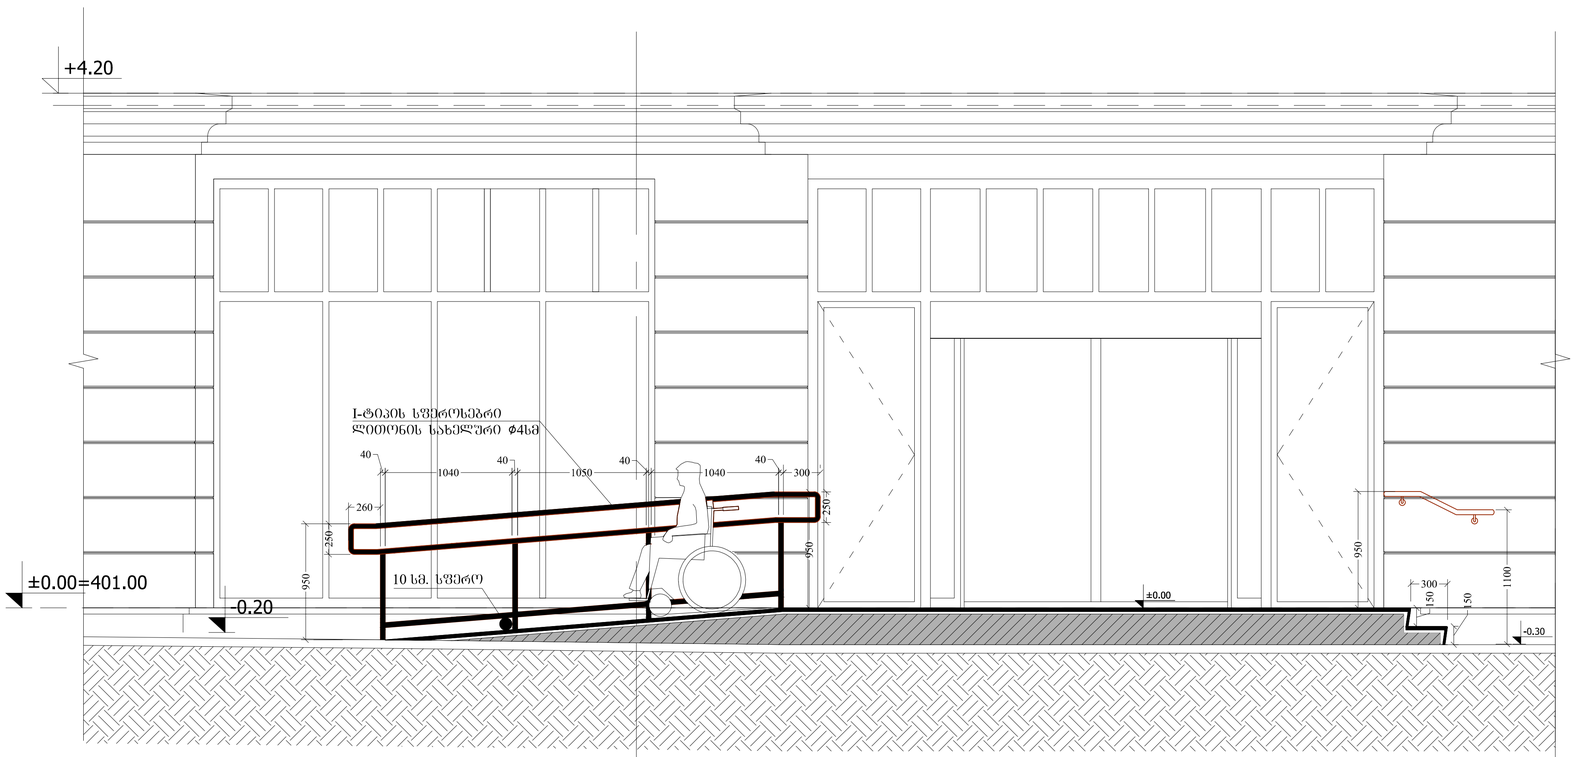

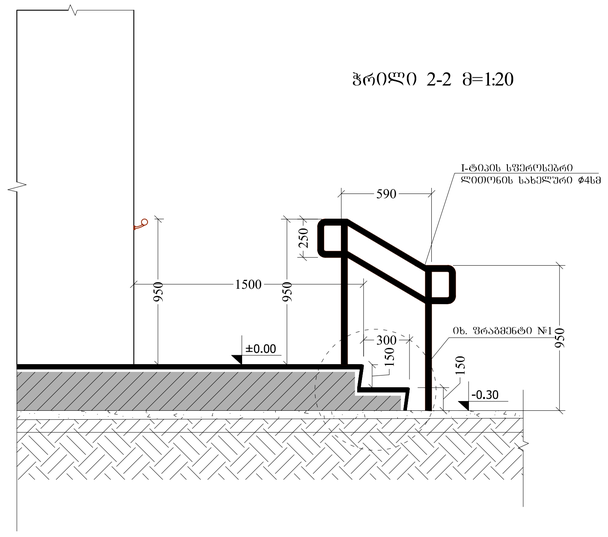

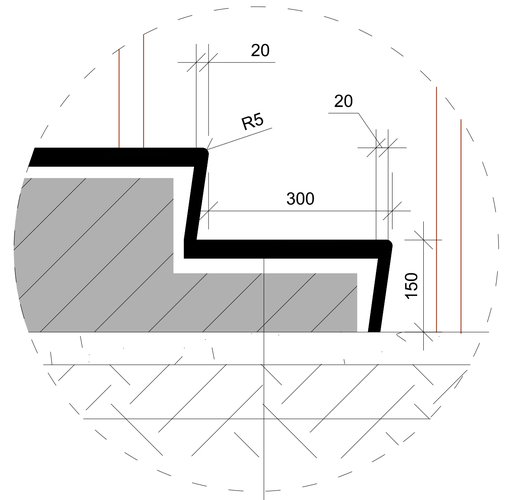

სათაური

A1

სიტუაციური სქემა

შენიშვნები:

ARTSTUDIO

PROJECT ფაქტიური მისამართი: ქ. თბილისი, ბაგების მიმდებარედ, ზ. საკანდელიძის ქ. 3, წყნეთის გზატკეცილი, მეტრა პარკის კორპუსი #4, 0179 ტელ: (+995 32) 91 52 54 ელ-ფოსტა: info@artstudio.ge , artstudio_project@yahoo.com

www.artstudio.ge

Legal Address: G. თაბიდზე 3/5, 0105, თბილისი, Georgia Actual Address: Bagebi, Tskneti Hightway, ძ. შაკანდელიდზე შტრ.#3, Metra Park

settlement, Block # 4, 0179, Tbilisi, Georgia Tel: (+995 32) 91 52 54 E-mail: info@artstudio.ge , artstudio_project@yahoo.com

www.artstudio.ge

A-602

პანდუსის და მოაჯირის
დეტ. ნახაზი

შ.პ.ს. "ვიკინგ გრუპი"

TITLE

საავტორო უფლებები: არტსტუდიო
COPYRIGHT HALL ARCHITECTS: ARTSTUDIO

შეამოწმა: CHEKED:

შეასრულა: ISSUE:

პროექტის N: PROJECT N:

გამოცემა:

N
1
2
3

თარიღი: აღწერა თარიღი 1 თარიღი 2 თარიღი 3

DATE 1 DATE 2 DATE 3

პროექტის მისამართი:
ქ. თბილისი, უზნაძის ქუჩა #65

PROJECT ADRESS:

19.03.2018

დამკვეთი
CLIENT

ინტერიერის ნაწილი ---

INTERIORDESIGN

ხანძარუსაფრთხოება ---

FIRELIFE AND SAFETY

mew

MEP

სტრუქტურა

STRUCTURE

შ.პ.ს. კუბიკონი

S.p.s. golfstrimi

b.x

g.m

2,72,17 AUTOCAD