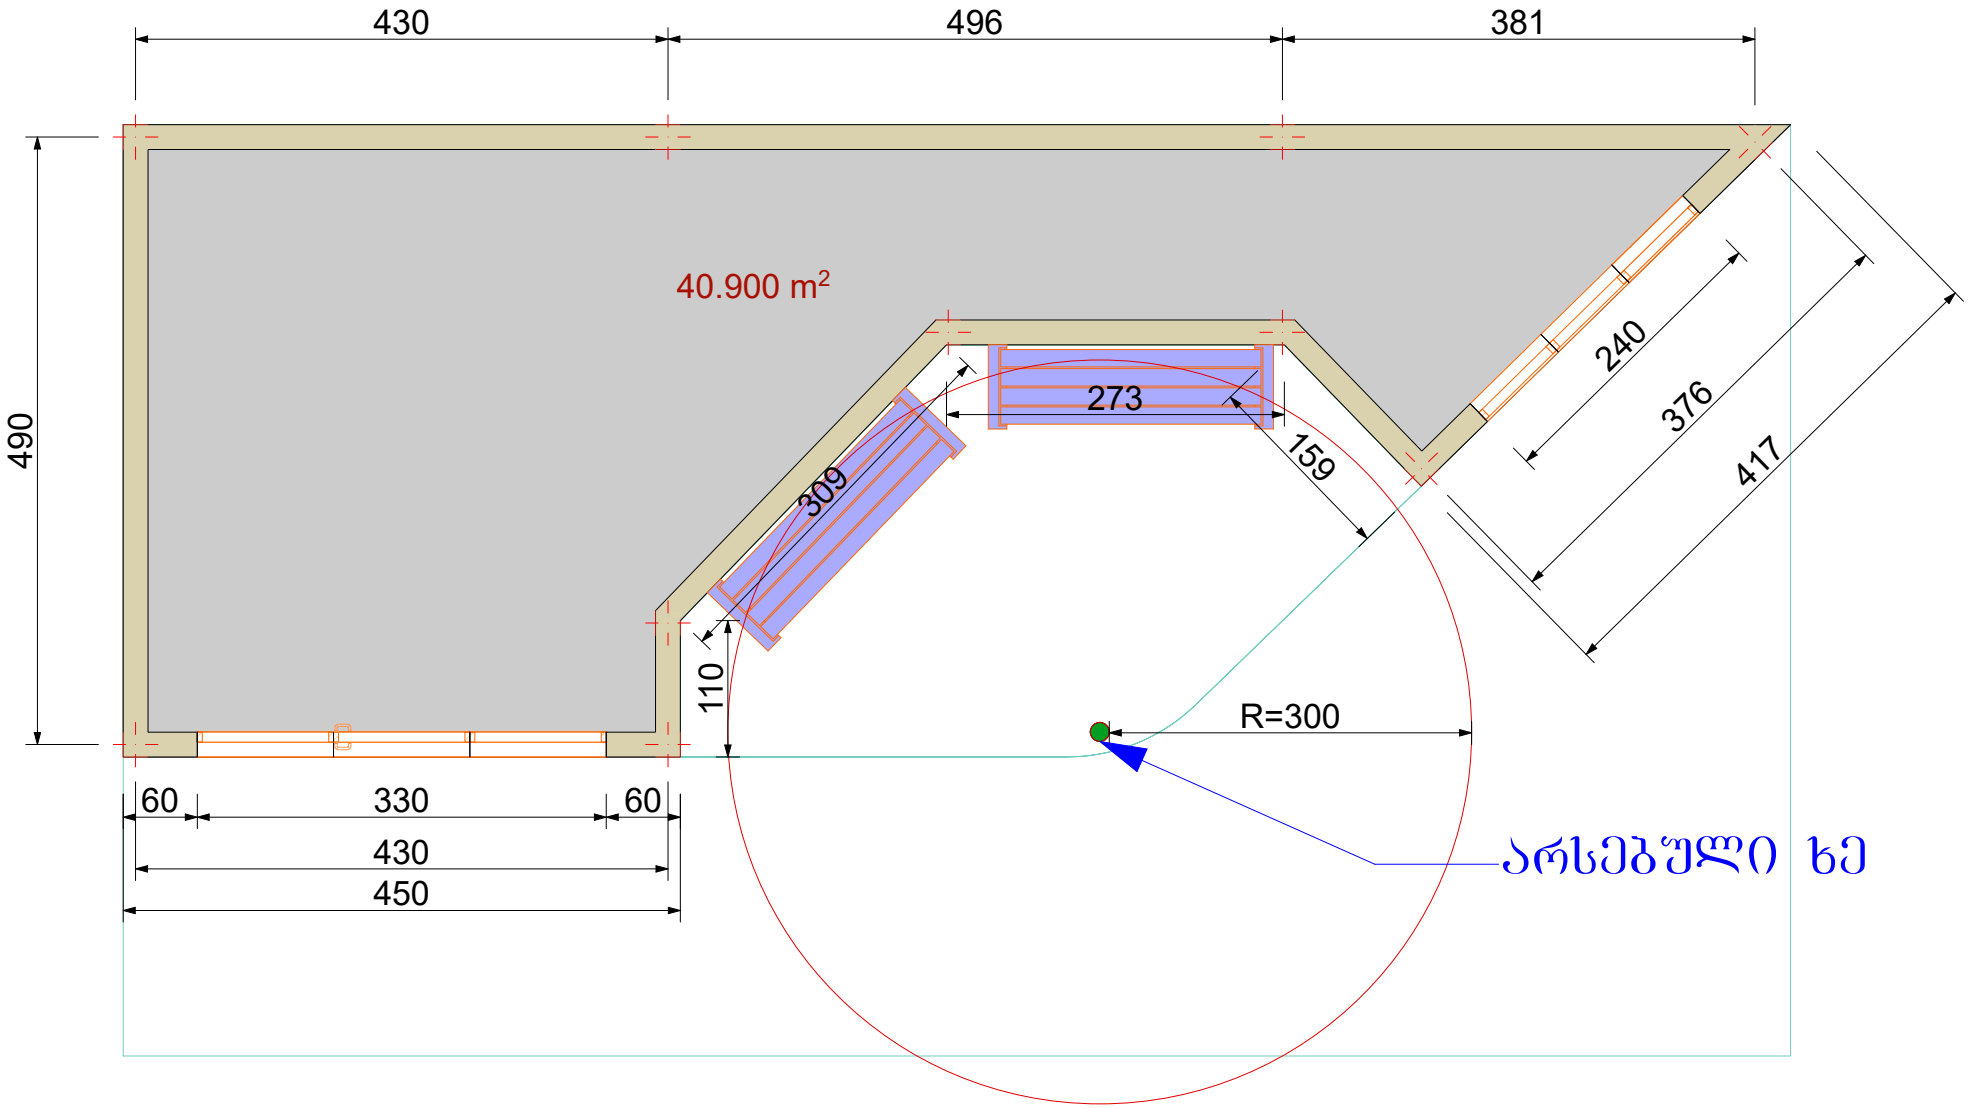
გეგმა

მასშტაბი 1:100



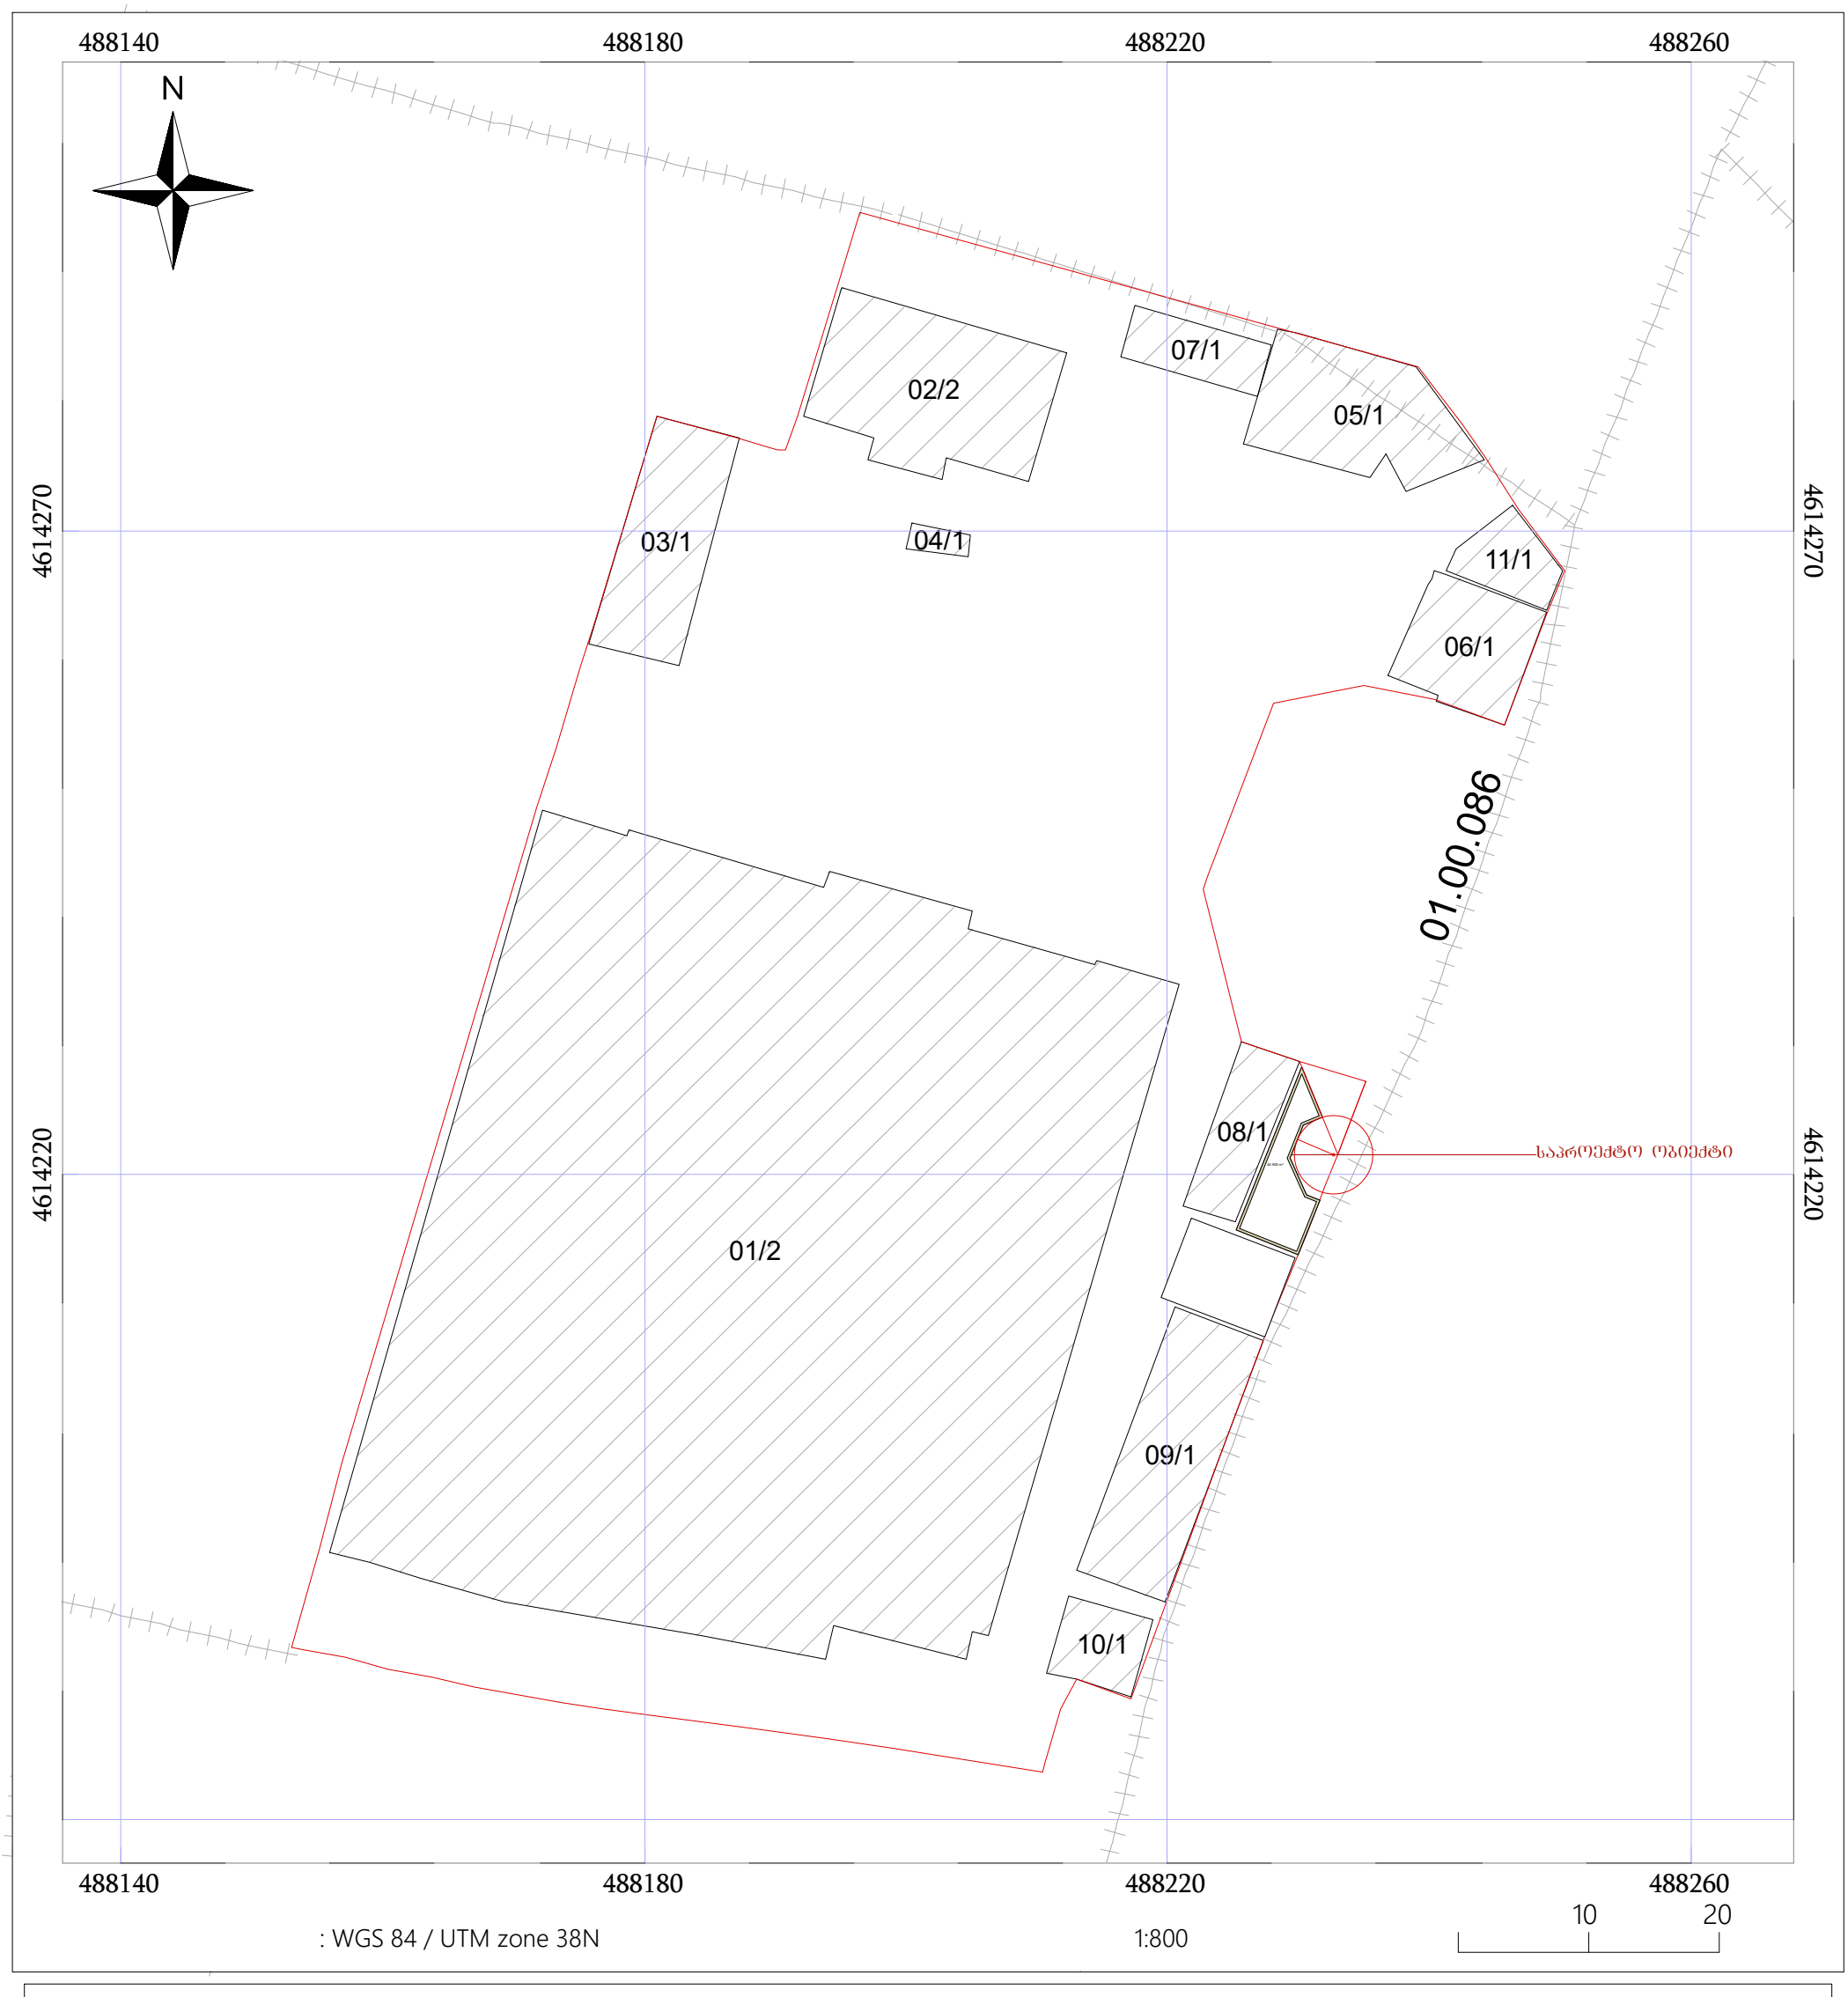

350
355
400
450
240
120
160
220
100
60
417
400

892017243806

: 01.17.12.015.036 :

: 892017243806 : 6914 . (WGS 84 / UTM zone 38N)

: 29/12/2017



05/25 05/25 /

















