ქალაქ თბილისის მუნიციპალიტეტის მერია
შპს თბილსერვის ჯგუფი
TBILISI MUNICIPALITY CITY HALL
TBILSERVICE GROUP LTD

წერილის ნომერი: **62-01180531713**

თარიღი: **22.02.2018**

ადრესატი:
შპს აისბერგი
საიდენტიფიკაციო ნომერი: 205186895
მისამართი: საქართველო, ქ. თბილისის, ისანი-სამგორის რაიონში, სამგორის ქ., N 9

შ.პ.ს "თბილსერვის ჯგუფში" შემოსული თქვენი განცხადების პასუხად გაცნობებთ, რომ ქ. თბილისი, სამგორის ქ.#9-ში რიცხულ არასასოფლო სამეურნეო მიწის ნაკვეთზე, რომლის საკადასტრო კოდია: (01.17.12.015.036) გარე განათების ხაზობრივი ნაგებობა კოდით (01.00.086) არ ფიქსირდება. აქედან გამომდინარე შ.პ.ს. "თბილსერვის ჯგუფი" წინააღმდეგი არ არის აწარმოოთ პროექტით დაგეგმილი სამშენებლო სამუშაოები.

შპს "თბილსერვის ჯგუფი" - მოადგილე -
გარე განათების დარგში

ვეფხვია ბაძაღუა

შეთანხმება, თანხმობა

ერთობლივი დასკვნა

ქ.თბილისი 16 მაისი 2018 წელი

შპს ,,აისბერგი“-ს ს/კ 205186895 დირექტორი კახაბერ გერგაია, პ.ნ. 42001012160 შპს,,აისბერგი“-ს მთავარი ინჟინრი და უსაფრთხოების ნორმების დაცვის სპეციალისტი ალექსანდრე ცოფურაშვილი პ.ნ 01012020402, შპს ,,აისბერგი“-ს საკომპრესორო საამქროს უფროსი სოლომონ კახურაშვილი პ.ნ. 01030045276, ერთის მხრივ და მეორეს მხრივ შპს ,,აირ სერვისი“-ს დირექტორი ს/კ 406091054 გიორგი გოგიბედაშვილი პ.ნ 01024005500 და შპს ,,აირ სერვისი“-ს გაზგასამართი სადგურის საკომპრესორო საამქროს უფროსი და უსაფრთხოების ნორმების დაცვის სპეციალისტი აკაკი კვარაცხელია პ.61900101811 ერთობლივი მონაწილეობით შეთანხმდნენ: შპს ,,აირ სერვისი“ თანახმაა შპს ,,აისბერგი“-მა მის კუთვნილ ტერიტორიაზე ქ.თბილისი სამგორის ქ. 9 საკ. კოდი: 01.17.12.015.036 ააშენოს დამხმარე კომერციული ფართი 41 კვ.მ. -მდე. შპს ,,აირ სერვისი“ არ უქმნის საფრთხეს უსაფრთხოების თვალსაზრისით აღნიშნულ სამშენებლო ობიექტს, რადგან შპს ,,აირ სერვისი“-ში რკინა-ბეტონის ღობით ცეცხლმაქრით, ხანძარსაწინააღმდეგო საშუალებებით, მეხამრიდით და სხვა დამხმარე საშუალებებით დაცულია უსაფრთხოების ზომები.

დასკვნა:

შპს,,აისბერგი“-ს მთავარი ინჟინერი და უსაფრთხოების ნორმების დაცვის სპეციალისტი ალექსანდრე ცოფურაშვილი (მუშაობის სტაჟი და სპეციალისტის გამოცდილება 30 წელი)
შპს,,აისბერგი“-ს საკომპრესორო საამქროს უფროსი სოლომონ კახურაშვილი (მუშაობის სტაჟი და სპეციალისტის გამოცდილება 35 წელი)
შპს ,,აირ სერვისი“-ს გაზგასამართი სადგურის საკომპრესორო საამქროს უფროსი და უსაფრთხოების ნორმების დაცვის სპეციალისტი აკაკი კვარაცხელია (მუშაობის სტაჟი და სპეციალისტის გამოცდილება 15 წელი)
მივიდნენ ერთობლივ დასკვნამდე, რომ ერთის მხრივ შპს ,,აირ სერვისი“-ს შენობა ნაგებობა № 03/1-ს ემიჯნება შპს,,აისბერგი“-ს შენობა ნაგებობა № 06/1(დამხმარე კომერციული ფართი) მეორეს მხრივ ,,აირ სერვისი“-ს რკინა-ბეტონის ღობეს ემიჯნება შპს,,აისბერგი“-ს დამხმარე შენობა- ნაგებობა № 08/1. შპს ,,აირ სერვისი“-ს ტერიტორიაზე გაზგასამართი სადგურიდან შპს ,,აირ სერვისი“-ს საოფისე შენობა მდებარეობს 9 მეტრის დაშორებით, ხოლო ახალი ასაშენებელი ობიექტის მშენებლობა იგეგმება 11 მეტრის დაშორებით. ამდენად შპს ,,აირ სერვისი“ უსაფრთხოების თვალსაზრისით საფრთხეს არ უქმნის მშენებარე ობიექტს.

შპს ,,აისბერგი“

დირექტორი: კ.გერგაია
მთ.ინჟინერი: ც. ცოფურაშვილი
საკომპ.საამ. უფ: ს.კახურაშვილი

შპს ,,აირ სერვისი“

დირექტორი: გ.გოგიბედაშვილი
საკ.საამქ.უფ: ს.კვარაცხელია

ტოპო გეგმა



მისამართი: ქალაქი თბილისი ქ.სამგორი №9/ქ.ნაკ 15/031

დამკვეთი: შ.პ.ს "აისბერგი"

ფართობი: 6914 კვ.მ.

რეგ.ნაკვეთი

ასფალტირებული გზა

რეგ.ნაკვეთი

ასფალტირებული გზა

4614254,15

4882255,28

რეგ.ნაკვეთი

რეგ.ნაკვეთი

შპს "ტექნიკურ ბიუროს ჯგუფი"
საპროექტო დოკუმენტაციის წინა დაუკავშირდით ჩვენს წარმომადგენელს
ტელ.: 595307653
23 აპრილი 2018 წ.

შპს "ვითარება"
20518680

892017243806

: 01.17.12.015.036

: 892017243806

: 29/12/2017

: 6914 . (WGS 84 / UTM zone 38N)



05/25

05/25

გეგმა

მასშტაბი 1:100

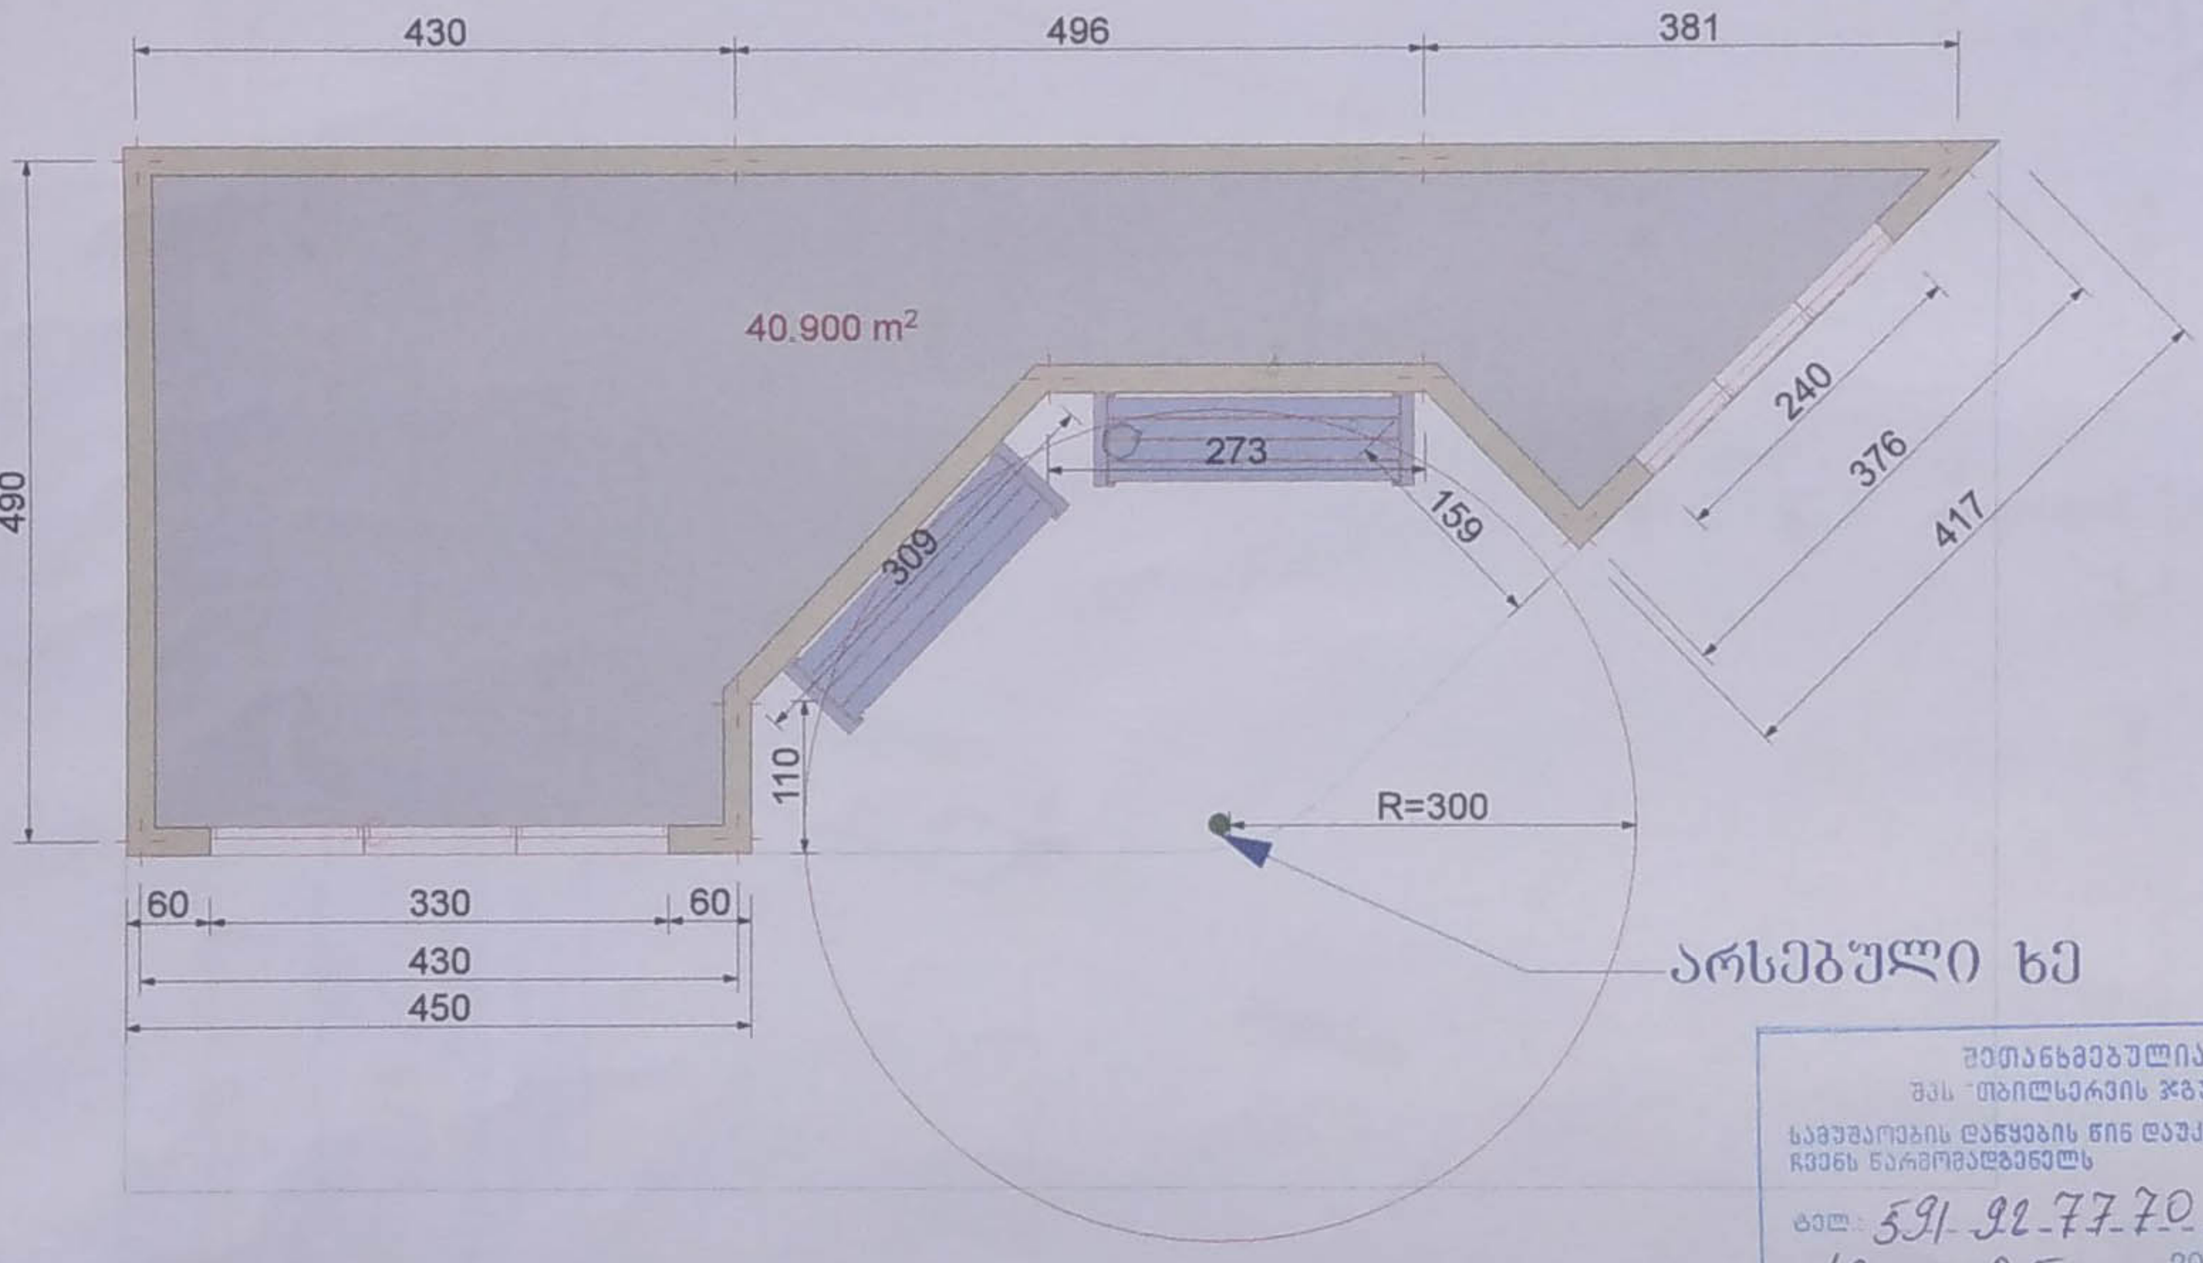

შეთანხმებულია
შპს "თბილსერვისის ჯგუფი"
სამუშაოების დაწყების წინ დაუკავშირდით
ჩვენს წარმომადგენელს
ტელ: 591 92 77 70
16 05 2018 წ.



შეთანხმებულია
შპს "თბილსერვის ჯგუფი"
სამუშაოების დაწყების წინ დაუკავშირდით
ჩვენს წარმომადგენელს
ტელ 591 92 77 70
16 05 2018 წ.

შეთანხმებულია
შპს "თბილსერვის ჯგუფი"
სამუშაოების დაწყების წინ დაუკავშირდით
ჩვენს წარმომადგენელს
ტელ: 591_92_77_70
16 --- 05 --- 2018 წ.

გაცნობის თარიღი
02.03.2018

გაცემის თარიღი
02.03.2018

განხილვის საგანი :	ქონების გამოყენებაზე აქტის გამოცემა
დაინტერესებული პირი :	შპს აისბერგი 205186895
წარმოების საფუძველი :	განცხადება № QN1579850
გასაჩივრების წესი :	გაცნობიდან ერთი თვის ვადაში, ქ. თბილისის საქალაქო სასამართლოში (მისამართი: ქ. თბილისი, დავით აღმაშენებლის ხეივანი, მე-12 კმ. №6)
აქტის მოქმედების ვადა :	აქტი ძალაშია გამოქვეყნებისთანავე

სააგენტოს გადაწყვეტილება № QN1579850

დაკმაყოფილდეს განმცხადებლის წერილობითი თხოვნა და მიეცეს თანხმობა ქ.თბილისის მუნიციპალიტეტის საკუთრებაში არსებული ხაზოგრივი ნაგებობის (საკადასტრო კოდი: 01.00.086) გამოყენებაზე, მის საკუთრებაში არსებულ ტერიტორიაზე (ს/კ: #01.17.12.015.036) სამშენებლო პროექტის შესათანხმებლად, ქ. თბილისის მუნიციპალიტეტის მერიის სსიპ - ქ. თბილისის მუნიციპალიტეტის არქიტექტურის სამსახურში წარსადგენად.

საფუძველი:

"ქალაქ თბილისის მუნიციპალიტეტის საჯარო სამართლის იურიდიული პირის – ქონების მართვის სააგენტოს მიერ გაწეული მომსახურებისა და დაჩქარებული მომსახურების საფასურის და ვადების განსაზღვრის შესახებ" ქალაქ თბილისის მუნიციპალიტეტის საკრებულოს 2014 წლის 22 დეკემბრის #19-74 დადგენილება; "ქალაქ თბილისის მუნიციპალიტეტის საჯარო სამართლის იურიდიული პირის – ქონების მართვის სააგენტოს წესდების (დებულების) დამტკიცების შესახებ" ქ. თბილისის მთავრობის 2014 წლის 22 დეკემბრის #19-73 დადგენილება;