
ქ. თბილისი, პუშკინის ქ. № 1-3
საკადასტრო გეგმა საპროექტო
არეალის მონიშვნით

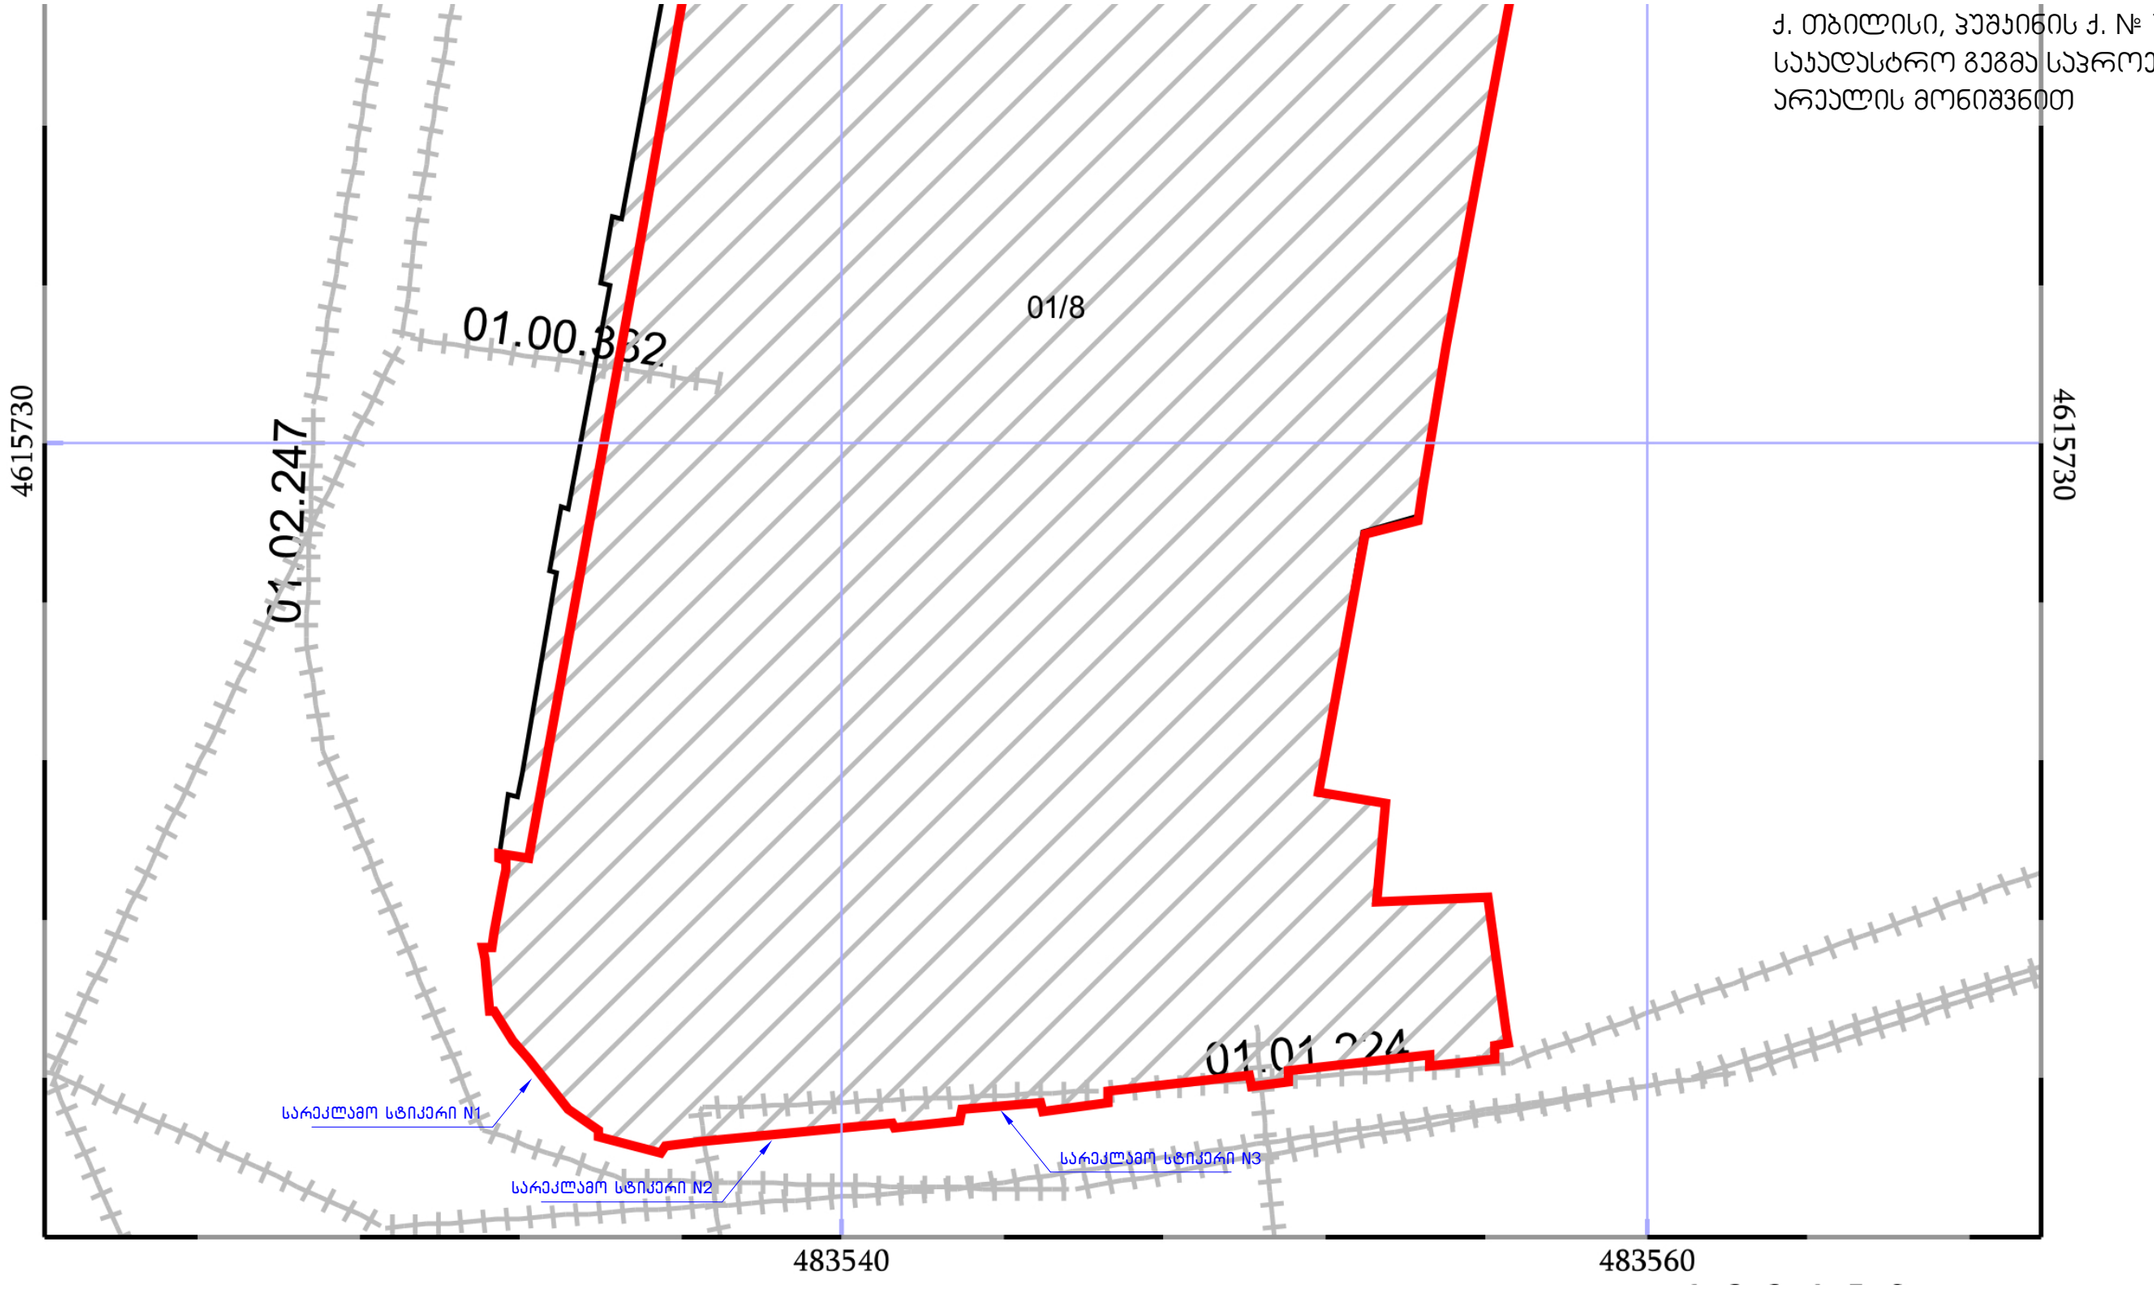

ფორმატი A-3	პირობითი აღნიშვნები:	შენიშვნა:	პროექტის სახელწოდება:	ნახაზი:	თანამდებობა	გვარი	ხელმოწერა	სტადია / მუშა
	±0.00 არქიტექტურული ნიშნული — 1 ჭრილის ხაზი	*	დანკინ დონატსი	საკადასტრო გეგმა საპროექტო არეალის მონიშვნით	დირექტორი	ქ. ქარსილიდის		ფურცელი
დაკვეთა №	წითელი ხაზი	*	მისამართი: ქ. თბილისი, პუშკინის ქ №1-3		მთ. არქიტექტორი	გ. ღარიბაშვილი		ფურცლები
dwg.ფაილის სახელი	ღერძის ხაზი		დამკვეთი: სს "ლი ენდ ბი საქართველო"	მასშტაბი				თარიღი 2018 წ.

სარეკლამო სტიკერები


სარეკლამო სტიკერი №2



სარეკლამო სტიკერი №3



სარეკლამო სტიკერი №1

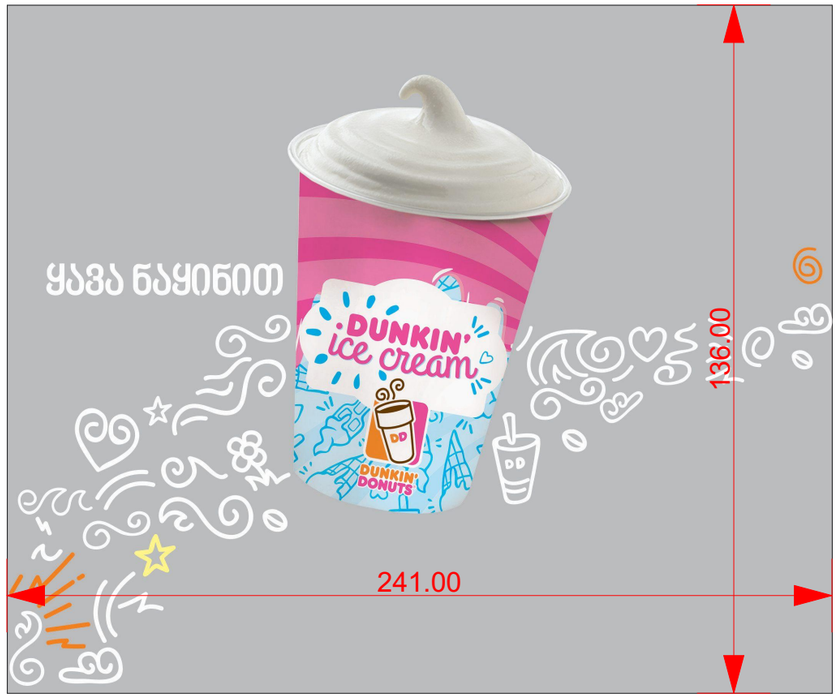

ფორმატი A-3	პირობითი აღნიშვნები: ±0.00 არქიტექტურული ნიშნული — 1 ჭრილის ხაზი; წითელი ხაზი; ა დერძის ხაზი	შენიშვნა: * *	პროექტის სახელწოდება: დანკინ დონატსი	ნახაზი: სარეკლამო სტიკერები	თანამდებობა	გვარი	ხელმოწერა	სტადია / მუშა
დაკვეთა №			მისამართი: ქ. თბილისი, აუშკინის ქ №1-3		დირექტორი	კ. ქარსილაძის		ფურცელი
dwg.ფაილის სახელი			დამკვეთი: სს "ლი ენდ ბი საქართველო"	მასშტაბი	მთ. არქიტექტორი	გ. ღარიბაშვილი		ფურცლები / თარიღი 2018 წ.

DD