სავაჭრო ცენტრი

მისამართი:
ქალაქი თბილისი, მოსკოვის გამზირი,
წისქვილკომბინატის მოპირდაპირედ.

საკადასტრო კოდი:
01.17.11.001.012

მიწის ნაკვეთის ფართი: 884 კვ/მ

მოშენების ფართი : 648.4 კვ/მ

საერთო ფართი : 607.6 კვ/მ

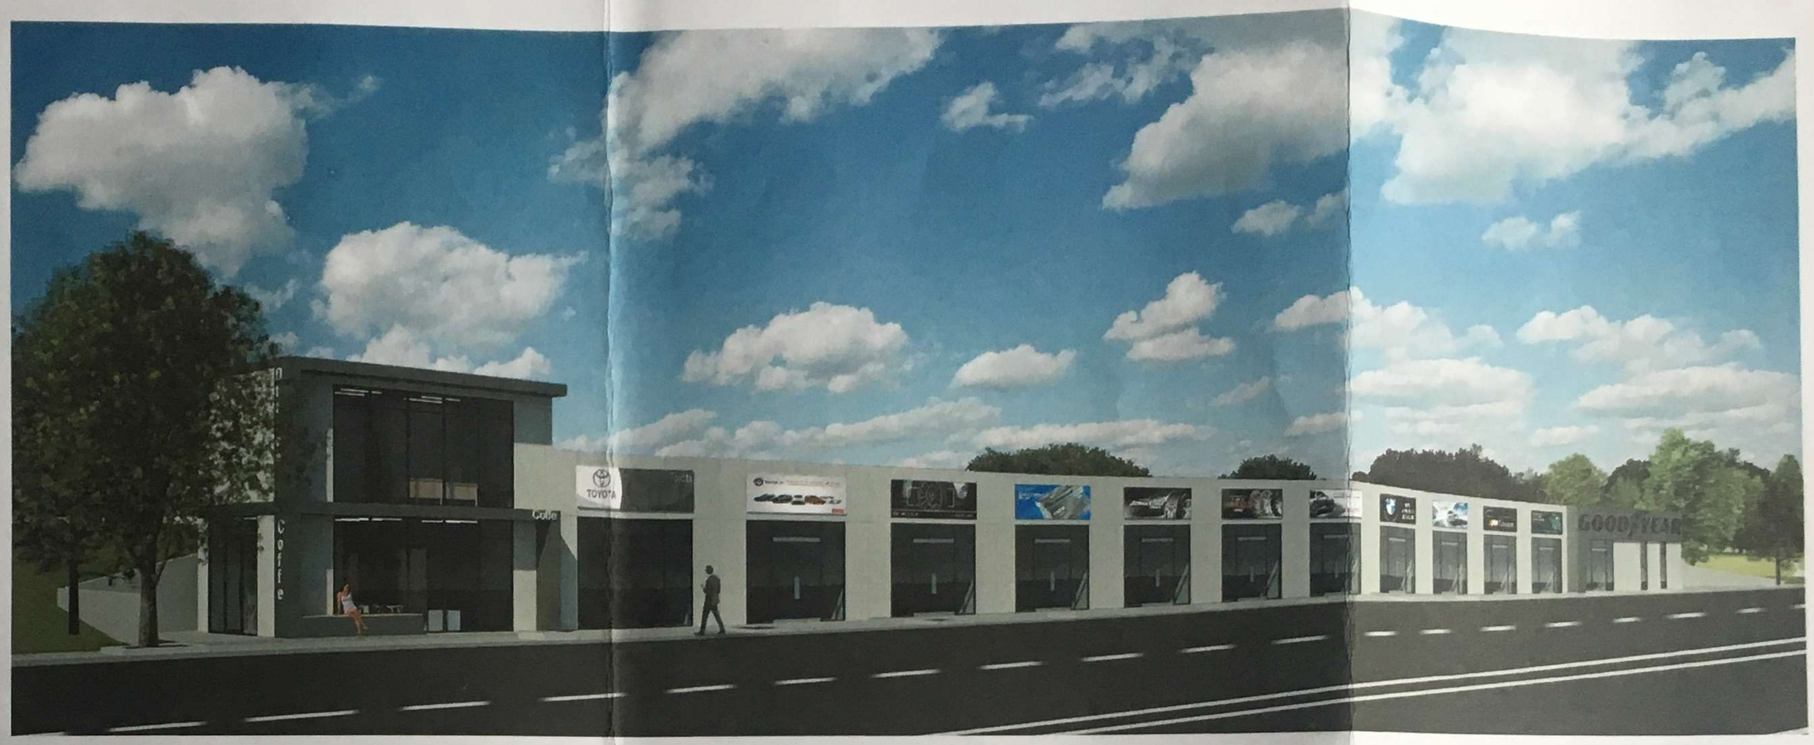

I სართულის გეგმა

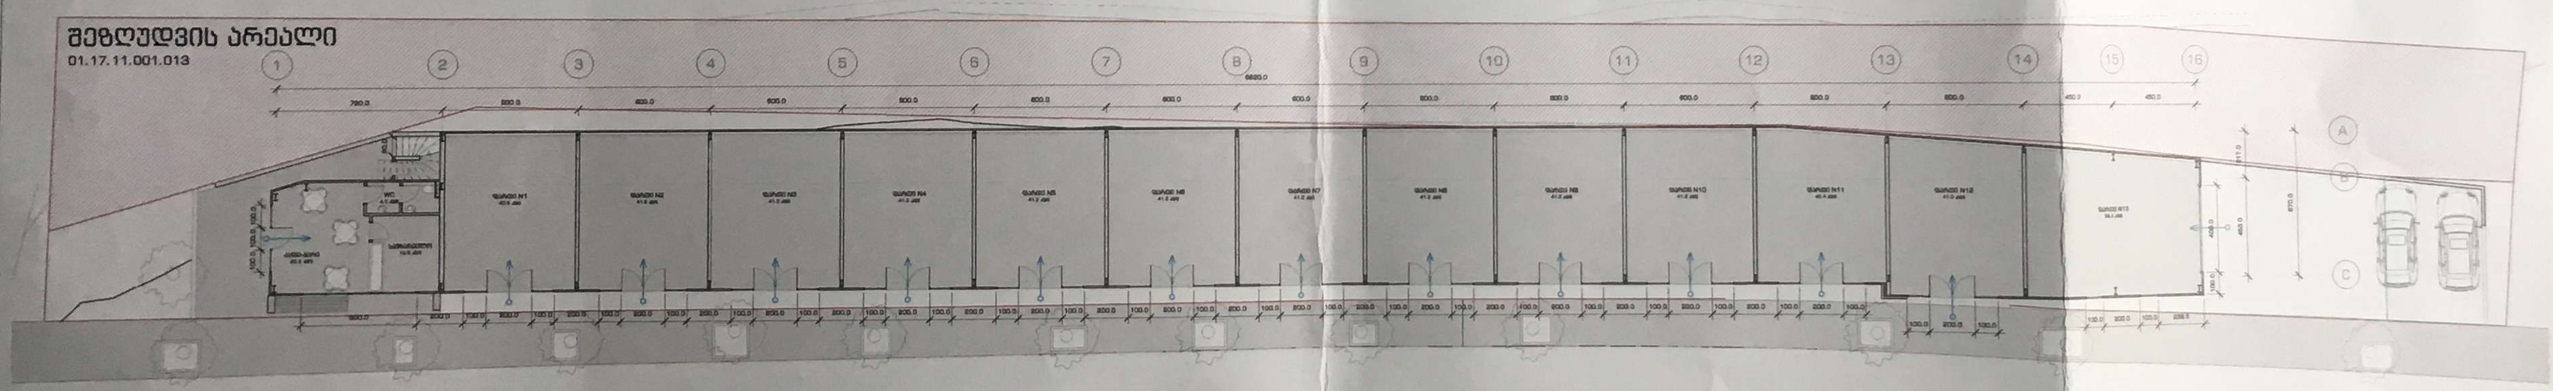

ოფისის გეგმა

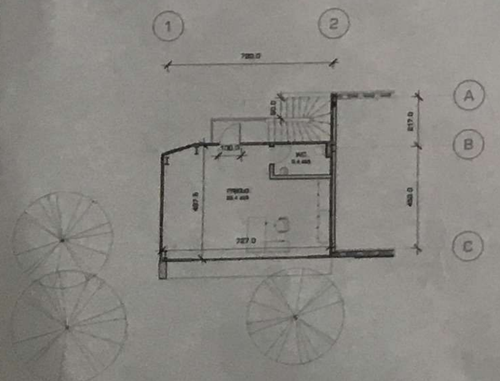

ფასადი 1 - 16



სს „საქართველოს რკინიგზა"-ს ინფრასტრუქტურის დირექტორი

ვ. ხოჩავა

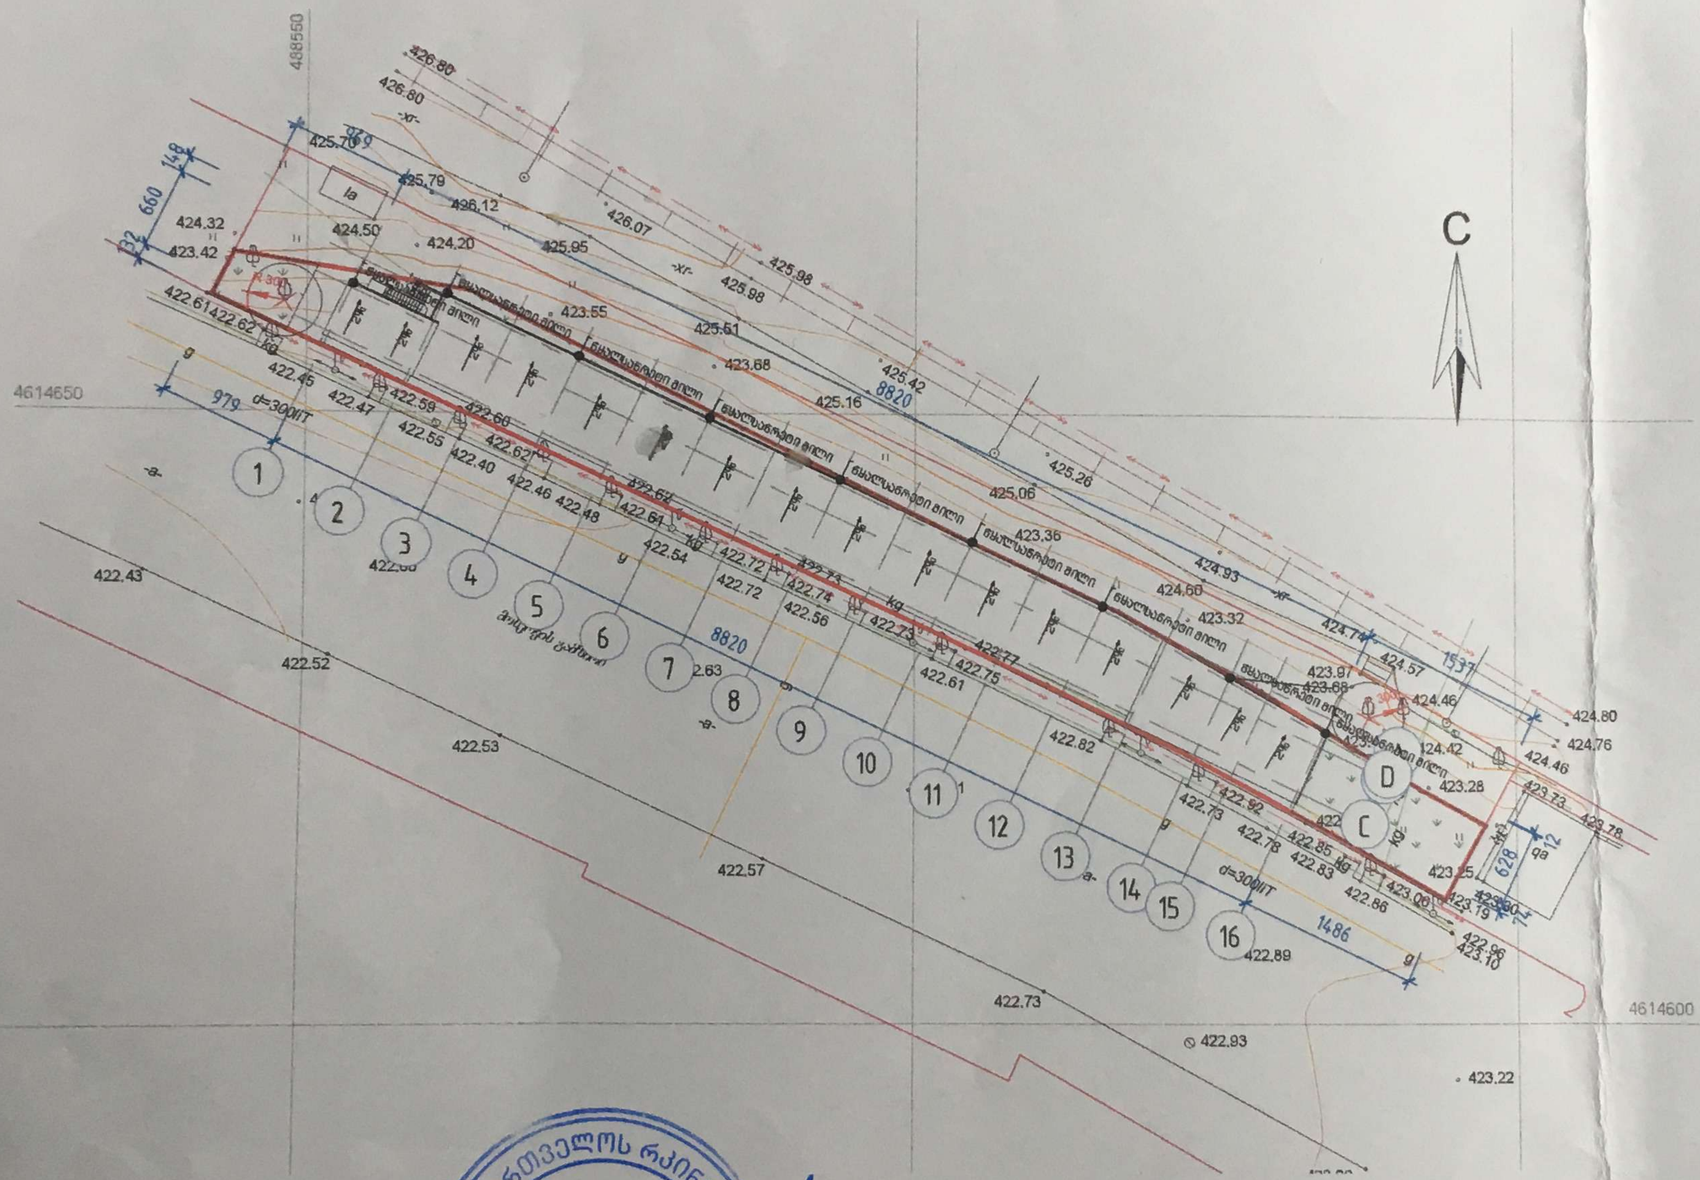

სს „საქართველოს რკინიგზა"
ინფრასტრუქტურის დირექტორი

ვ. ხორავა

David Vashakidze Architects

მისამართი : ქ. თბილისი, სანაპიროს #8
ტელ: +995 (32) 230 98 99
E-mail : Dvastudio1@gmail.com
FB: FB.COM/DVASTUDIO

The designs shown and described here including all technical drawings, graphic representation & models thereof, are proprietary & can not be copied, duplicated, or commercially exploited in whole or in part without the sole and express written permission from David Vashakidze Architects, Inc. these drawings are available for limited review and evaluation by clients, consultants, contractors, government agencies, vendors, and office personnel only in accordance with this notice.

საკვლევო ცენტრი

მისამართი : ქალაქი თბილისი, მოსკოვის გამზირი, ნისქვილკომბინატის მოპირდაპირედ

დამკვეთი : მ.პ.ს. "ჯუბა-2001"

ფურცლის სახ. : გენგეგმა

პროექტის ნომერი	17003
თარიღი	170304
მთ. არქიტექტორი	დავით ვაშაკიძე
არქიტექტორი	დავით ლაშხი
შეამონმა	დავით ვაშაკიძე
	A-100
მასშტაბი	1 : 500

თამარ მეფის გამზირი 15
თბილისი, საქართველო 0102

15 Tamar Mepe Avenue
0102, Tbilisi, Georgia

Tel: 219-95-67; 219-91-59
Fax: 219-91-51

22.02.2017

N 1058

შპს „ჯუბა-2001"-ის დირექტორს

ბ-ნ მ. ასანიძეს

ბატონო მერაბ,

საქართველოს რკინიგზა
1872-დან

სს "საქართველოს რკინიგზაში" განხილული იქნა თქვენი 2017 წლის 10 თებერვლის განცხადება (სს "საქართველოს რკინიგზის" კანცელარიის რეგისტრაციის № 1342; 13/02-2017 წ.), რომელიც ეხება ქ. თბილისში, მოსკოვის გამზირზე, წისქვილკომბინატის მოპირდაპირედ, თქვენს საკუთრებაში არსებულ 01.17.11.001.012 საკად. კოდით რეგისტრირებულ მიწის ნაკვეთზე, მსუბუქი კონსტრუქციის (ლითონი-სენდვიჩპანელი)კომერციული ობიექტის მშენებლობის საკითხს.

აღნიშნულთან დაკავშირებით გაცნობებთ, რომ ტექნიკურად შესაძლებელია თბილისი საკვანძო - ფონიჭალის სარკინიგზო გადასარბენის კმ 2510 პკ 8-ის გასწვრივ, რკინიგზის გასხვისების ზოლს გარეთ, თქვენს კუთვნილ ტერიტორიაზე, თქვენი პასუხისმგებლობის ქვეშ მოაწყოთ, მსუბუქი კონსტრუქციის (ლითონი-სენდვიჩპანელი) კომერციული ობიექტი, წარმოდგენილი გენგეგმის და ესკიზური პროექტის შესაბამისად.

ობიექტის მესაკუთრემ უნდა უზრუნველყოს საკანალიზაციო და მეტეოროლოგიური ნალექით გამოწვეული წყლების არიდება მომიჯნავედ განლაგებული რკინიგზის ლიანდაგის მიწის ვაკისიდან. ობიექტის მშენებლობისას დაუშვებელია მიმდებარე რკინიგზის მიწის ვაკისზე სამუშაოების წარმოება.

ვინაიდან ობიექტის მშენებლობა უნდა განხორციელდეს რკინიგზის კუთვნილი ტერიტორიის სიახლოვეს, სადაც განთავსებულია რკინიგზის ბალანსზე არსებული მიწისქვეშა კომუნიკაციები, აუცილებელია სამუშაოები მიმდინარეობდეს რკინიგზის სალიანდაგო მეურნეობის, სიგნალიზაციის ცენტრალიზაციის და ბლოკირების თბილისის (სცბ)

Scanned by CamScanner

სამმართველოს და საინფორმაციო ტექნოლოგიების სააგენტოს თბილისის კვანძის წარმომადგენლების მეთვალყურეობის ქვეშ, რისთვისაც მშენებლობის დაწყებამდე უნდა დაუკავშირდეთ სალიანდაგო დეპარტამენტის აღმოსავლეთის სალიანდაგო სამმართველოს უფროსს დავით ასიეშვილს, მობ: 591-19-06-82, თბილისის სიგნალიზაციის, ცენტრალიზაციის და ბლოკირების სამმართველოს უფროსს იოსებ ჯავშანაშვილს, მობ: 591-19-03-17 და საინფორმაციო ტექნოლოგიების სააგენტოს თბილისის კვანძის უფროსს მამუკა ბარათელს, მობ:591-19-90-08.

გარდა ამისა, მშენებლობის დაწყებამდე აუცილებელია გადამოწმდეს სხვა მიწისქვეშა კომუნიკაციების არსებობა.

მშენებლობის დასრულების შემდეგ რაიმე გაუთვალისწინებელი შემთხვევების გამო დამდგარ შედეგებზე სს "საქართველოს რკინიგზა" იხსნის ყველანაირ პასუხისმგებლობას.

პატივისცემით

ინფრასტრუქტურის დირექტორი

ვ.ხორავა

Scanned by CamScanner

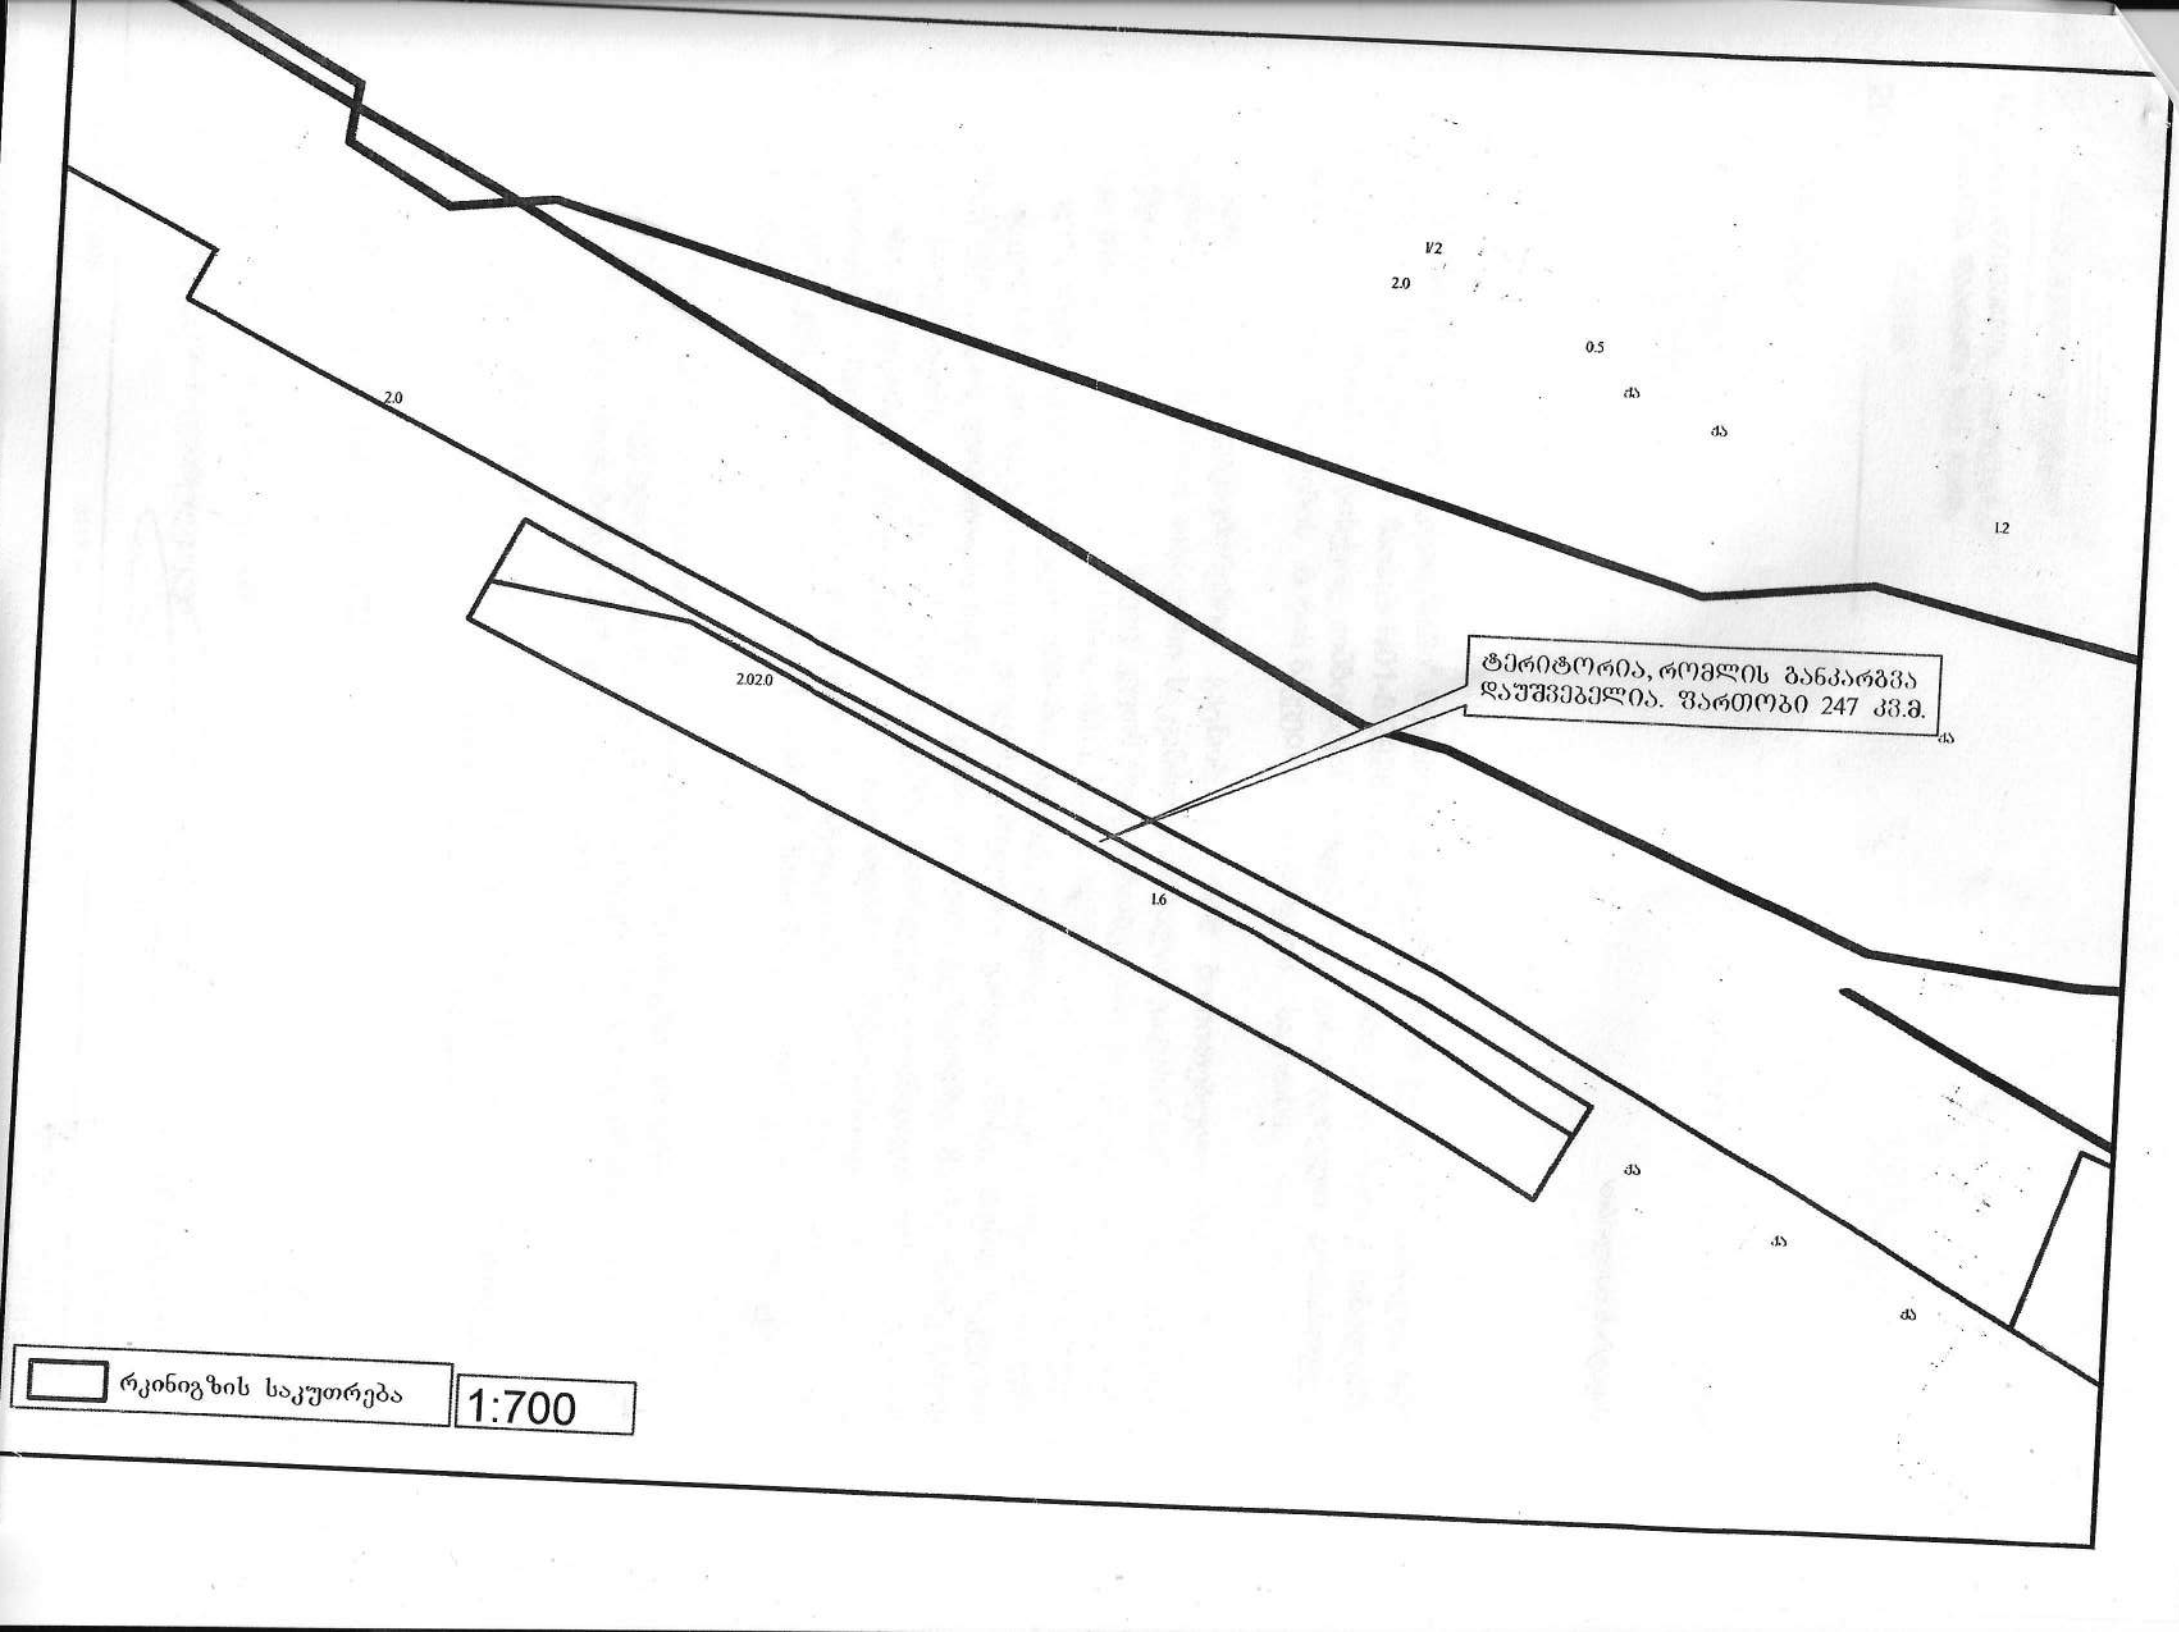
V2
2.0
0.5
ქა
ქა
2.0
1.2
2.02.0
ტერიტორია, რომლის განკარგვა
დაუშვებელია. ფართობი 247 კვ.მ.
ქა
1.6
ქა
ქა
ქა
რკინიგზის საკუთრება
1:700

სს „საქართველოს რკინიგზა“
კომპანია დაარსდა 1872 წელს

201 „17.06.2016“

№ 3495

სსიპ ქონების მართვის სააგენტოს

თბილისი შარტავას 7

სს „საქართველოს რკინიგზაში“ შემოსულია თქვენი 2016 წლის 11 აპრილის N01-8/2295 და 2016 წლის 4 მაისის N01-8/2928 წერილები, რომლებიც ეხება ქ. თბილისში, მოსკოვის გამზირზე, წისქვილკომბინატის მიმდებარედ განლაგებული არასასოფლო-სამეურნეო დანიშნულების მიწის ნაკვეთის განკარგვის საკითხს.

აღნიშნულთან დაკავშირებით გაცნობებთ, რომ მითითებული მიწის ნაკვეთი მდებარეობს რკინიგზის თბილისი საკვანძო-ფონიჭალას გადასარბენის კმ2509+პკ8-ის გასწვრივ. მიწის ნაკვეთს გრძივად კვეთს (ზოგ შემთხვევაში კი უშუალოდ ეკაზღვრება) სსტს თბილისის ეკანძის და თბილისია სგპ-ს სამმართველოს ბალანსზე რიცხული სატელეკომუნიკაციო საკაბელო არხები, სატელეკომუნიკაციო ჭები, მაგისტრალური და ადგილობრივი სატელეფონო ქსელის კაბელები. გარდა ამისა, მიწის ნაკვეთის საზღვრები გადის ლიანდაგის მიწის ვაკისის ყრილის ფერდობზე. მასზე რაიმე სახის მიწის სამუშაოების წარმოების შემთხვევაში, დაირღვევა ლიანდაგის მიწის ვაკისის ყრილის ფერდობის მთლიანობა და მდგრადობა. შესაბამისად, დაუშვებელია თანდართულ ნახაზზე (იხ. დანართი - სიტუაციური გეგმა და მიწის ნაკვეთის გამიჯვნის ელ. ვერსია SHP ფაილის სახით) მონიშნული 247 კვ.მ. მიწის ფართის განკარგვა.

აღნიშნულიდან გამომდინარე, სს „საქართველო რკინიგზა“ არ იქნება წინააღმდეგი დაინტერესებაში არსებული მიწის ნაკვეთის განკარგვის მხოლოდ იმ შემთხვევაში, თუ განკარგვა მოხდება ხსენებული 247 კვ.მ. მიწის ფართის გარეშე.

ასევე გაცნობებთ, რომ მიწის ფართზე რაიმე ნაგებობის მშენებლობის შემთხვევაში, საკითხი შეთანხმებული უნდა იყოს სს „საქართველოს რკინიგზასთან“.

დანართი 1 ფურცელი და 1 CD.

01/53598
23.06.2016

ოპერაციათა მართვის დეპარტამენტის

უფროსის მოვალეობის შემსრულებელი დ. ბაბუნაშვილი

8 039974

ქალაქ თბილისის მუნიციპალიტეტის მერია
შპს თბილსერვის ჯგუფი
TBILISI MUNICIPALITY CITY HALL
TBILSERVICE GROUP LTD

წერილის ნომერი: **62-01172761450**

თარიღი: **03.10.2017**

ადრესატი:
მერაბ ასანიძე
პირადი ნომერი: 28001007232
მისამართი: მარნეული ს. საიმერლო შ.რუსთაველის ქ. N 42

შ.პ.ს “თბილსერვის ჯგუფში” შემოსული თქვენი განცხადების პასუხად გაცნობებთ, რომ ქ. თბილისში რეგისტრირებულ მიწის ნაკვეთზე, რომლის საკადასტრო კოდია: (01.17.11.001.012) გარე განათების ხაზობრივი ნაგებობა არ ფიქსირდება. აქედან გამომდინარე შ.პ.ს. “თბილსერვის ჯგუფი” წინააღმდეგი არ არის აწარმოოთ პროექტით დაგეგმილი სამშენებლო სამუშაოები.

შპს "თბილსერვის ჯგუფი" - მოადგილე -
გარე განათების დარგში

ვეფხვია ბაძაღუა

დ ა ს კ ვ ნ ა

ქ. თბილისში, მოსკოვის გამზირზე, წისქვილკომბინატის მოპირდაპირედ (ს/კ 01.17.11.001.012) მდებარე მიწის ნაკვეთზე, ახალი (საპროექტო) სავაჭრო ცენტრის შესაძლო გავლენაზე მომიჯნავედ არსებული შენობის (ს/კ 01.17.11.002.001) ტექნიკურ მდგომარეობაზე.

დასკვნა შეეხება ქ. თბილისში მოსკოვის გამზირზე, წისქვილკომბინატის მოპირდაპირედ (ს/კ 01.17.11.001.012) მდებარე მიწის ნაკვეთზე, ასაშენებელი (საპროექტო) სავაჭრო ცენტრის შესაძლო გავლენაზე მომიჯნავედ მდებარე შენობაზე (ს/კ 01.17.11.002.001). დასკვნისთვის ადგილზე ვიზუალურად დათვალიერებული იქნა საპროექტო ტერიტორია და მის მიმდებარედ არსებული შენობა.

1. მომჯინავე შენობის დახასიათება

ს/კ 01.17.11.002.001-ში მდებარე შენობა წარმოადგენს კარკასული ტიპის ნაგებობას. საძირკვლის სავარაუდო ტიპი ლენტურ-წერტილოვანია. იგი არის ერთ სართულიანი, ამჟამად მასში განთავსებულია ვულკანიზაცია – ბალანსირების ბოქები.

ბოქსები დაშორებულია საპროექტო შენობიდან დაახლოებით 16მ-ით.

2. საპროექტო შენობის დახასიათება

მოსკოვის გამზირზე, წისქვილკომბინატის მოპირდაპირედ (ს/კ 01.17.11.001.012) საპროექტო შენობა არის ძირითადად ერთ სართულიანი; შენობის მზიდ კონსტრუქციას წარმოადგენს ფოლადის მსუბუქი კარკასი. საძირკვლი არის მონოლითური ბეტონის, ლენტურ-წერტილოვანი და ჩაღრმავებულია მიწის ზედაპირიდან 90სმ-ით.

3. დასკვნა

ყოველივე ზევით აღნიშნულიდან გამომდინარე, საპროექტო შენობამ არ შეიძლება რაიმე უარყოფითი ზეგავლენა მოახდინოს 16 მეტრის მოშორებით მდებარე ბოქსებზე როგორც სამშენებლო სამუშაოების წარმოების, ასევე ხანგრძლივი ექსპლოატაციის პერიოდში.

ინჟინერ-კონსტრუქტორი ილია მეხრიშვილი

30.01.2018

iliko46@yahoo.com

დიპლომი

ЖВ № 187451

ეს დიპლომი მიეცა ილიე გიორგის ძე
მეხრიშვილს
მასზე, რომ იგი 1976 წელს შევიდა
საქართველოს ვ.ი.ლენინის სახელობის
პოლიტექნიკურ ინსტიტუტში
და 1981 წელს დაამთავრა
ცნობილ ინსტიტუტის
სრული კურსი სპეციალობით
სამრეწველო და სამოქალაქო
მშენებლობის
სახელმწიფო საგამოცდო კომისიის 1981 წ.
„ 8 “ 07 გადაწყვეტილებით
ა.გ. მეხრიშვილს მიენიჭა
მშენებლის
კვალიფიკაცია.

სახელმწიფო საგამოცდო
კომისიის თავმჯდომარე

ბ. ა.

რექტორი

ქალაქი თბილისი 1982 წ. „ 29 “ I

სარეგისტრაციო № 11277

Грузинский яз.

ДИПЛОМ

ЖВ № 187451

Настоящий диплом выдан Мехришвили
Илье Георгиевичу
в том, что он в 1976 году поступил
в Грузинский политехнический
институт имя В.И. Ленина
и в 1981 году окончил полный курс
названного
института
по специальности промышленное
и гражданское
строительство

Решением Государственной экзаменационной
комиссии от „ 8 “ 07 1981 г.
Мехришвили И.Г.
присвоена квалификация инженера
строителя

Председатель Государственной
экзаменационной комиссии

Ректор

Секретарь

м. п.

Город Тбилиси „29“ I 1982 г.

Регистрационный № 11277

Московская типография Гознака. 1979.

სანოტარო მოქმედების ინდივიდუალური ნომერი

71189358403617

საქართველო



სანოტარო მოქმედების დასახელება

რწმუნებულების / მინდობილობის დამოწმება

სანოტარო მოქმედების რეგისტრაციის ნომერი

N171064495

რეგისტრაციის თარიღი

12.09.2017 წ

ნოტარიუსი: დარეჯან ახალბედაშვილი
მისამართი: ქ.თბილისი, ქუჩა მტკვარი, #6, სართული 1.
ტელეფონი: 591706628

სანოტარო მოქმედებისა და სანოტარო აქტის შესახებ ინფორმაციის (მისი შექმნის, შეცვლის და/ან გაუქმების შესახებ) მიღება–გადამოწმება შეგიძლიათ საქართველოს ნოტარიუსთა პალატის ვებ–გვერდზე: www.notary.ge ასევე შეგიძლიათ დარეკოთ ტელეფონზე: +995(32) 2 66 19 18

საქართველო
სანოტარო აქტი

ორი ათას ჩვიდმეტი წლის თორმეტ სექტემბერს მე, ნოტარიუსს დარეჯან ახალბედაშვილს, ჩემს სანოტარო ბიუროში, რომელიც მდებარეობს მისამართზე: ქ თბილისი, ქუჩა მტკვარი №6, სართული 1. მომმართა: **მერაბ ასანიძემ**, როგორც შპს „ჯუბა 2001 „- ს დირექტორმა (თანახმად ამონაწერისა მეწარმეთა და არასამეწარმეო (არაკომერციული) იურიდიული პირების რეესტრიდან საიდენტ. კოდი # 206115327). მან განაცხადა, რომ სურს გასცეს მინდობილობა შპს „დავით ვაშაკიძე არქიტექტს" -ის სახელზე. მე შევამოწმე მისი პირადობა მის მიერ წარმოდგენილი პირადობის დამადასტურებელი დოკუმენტით და დავრწმუნდი, რომ მე ნამდვილად **მერაბ ასანიძემ** (დაბ.16.05.1667 წელს, მარნეული , პირადი № 28001007232.) მომმართა. მე შევამოწმე მისი ქმედუნარიანობა და ვადასტურებ, რომ მის ქმედუნარიანობაში ეჭვის შეტანის საფუძველი არ მქონდა. შემდეგ შევადგინე წინამდებარე მინდობილობა, რომლის ტექსტიც მან მოიწონა და ჩემი თანდასწრებით პირადად მოაწერა ხელი მას. გადახდილია საზღაური თანახმად საქართველოს მთავრობის დადგენილებისა "სანოტარო მოქმედებათა შესრულებისათვის საზღაურისა და საქართველოს ნოტარიუსთა პალატისთვის დადგენილი საფასურის ოდენობის, მათი გადახდევინების წესისა და მომსახურების ვადების დამტკიცების შესახებ"(დადგენილება №507, 2011 წლის 29 დეკემბერი) და საგადასახადო კოდექსის 169 მუხლისა, სულ: 13.8 ლ. მათ შორის: მ. 31.7. 10, 00 ლ. + დღგ 1.8 ლ + მ. 39. 1. 2, 00 ლ.

მ ი ნ დ ო ბ ი ლ ო ბ ა

ორი ათას ჩვიდმეტი წლის თორმეტ სექტემბერს მე, მერაბ ასანიძე, როგორც შპს „ჯუბა 2001 „- ს დირექტორი ამ მინდობილობით უფლებას ვაძლევ შპს „დავით ვაშაკიძე არქიტექტს" -ის ს/კ 405046258 დირექტორს დავით ვაშაკიძეს (დაბ. 31.03.1972წ. თბილისი , პირადი # 01024003923), მასზედ, რომ იყოს ჩემი წარმომადგენელი სახელმწიფო და არასახელმწიფო ორგანიზაციებსა და დაწესებულებებში, ადგილობრივი თვითმმართველობის ორგანოებში, მერიის არქიტექტურის სამსახურში, თბილისის ზედამხედველობის სამსახურში, უძრავ ქონებაზე მდებარე საქართველო, ქ. თბილისი გამზირი მოსკოვი, წისქვილკომბინატის მოპირდაპირედ ს/კ #01,17,11,001,012 - სამშენებლო პროექტის შედგენასთან, დამტკიცებასთან, მშენებლობის ნებართვასთან, შენობა-ნაგებობების აშენების ნებართვის აღებასთან, პროექტის წარდგენასთან დაკავშირებით. აწარმოოს ყოველგვარი მოლაპარაკება ნებართვების მიღებასთან დაკავშირებით, მიიღოს ნებართვა, ატვირთოს მოთხოვნა მერიის არქიტექტურის სამსახურის ელექტრონულ გვერდზე, შეადგინოს პროექტი, გადააკეთოს პროექტი, დაადგინოს ნებისმიერი იურიდიული მნიშვნელობის მქონე ფაქტი, დაესწროს საქმის განხილვას. რა დროსაც ჩემი სახელით ხელი მოაწეროს და შეასრულოს ყველა ის მოქმედება, რაც დაკავშირებულია აღნიშნული დავალების შესრულებასთან.

მინდობილობა გაცემულია სხვა პირებზე გადანდობის უფლების გარეშე.

მინდობილობა გაცემულია ერთი წლის ვადით.

ეს მინდობილობა შედგენილია სამ თანაბარმნიშვნელოვან ეგზემპლარად, რომელთაგან ერთი ინახება ჩემს სანოტარო არქივში.

საკუთრების მიმნდობს წავუკითხე ეს მინდობილობა და განვუმარტე მისი შინაარსი, აგრეთვე:

1. საქართველოს სამოქალაქო კოდექსის 56-ე მუხლის მეორე ნაწილი, რომლის თანახმად, თუ წინამდებარე მინდობილობა დადებულია სხვა გარიგების დასაფარად, მაშინ გამოიყენება დაფარული გარიგების მიმართ მოქმედი წესები. 2. საკუთრების მიმნდობს უფლება აქვს ნებისმიერ დროს გააუქმოს ეს მინდობილობა.

ეს მინდობილობა დადასტურებულია ჩემს, ნოტარიუს დარეჯან ახალბედაშვილის მიერ, სანოტარო ბიუროში. სანოტარო აქტი ხელმოწერილია ჩემი თანდასწრებით. მინდობილობის გამცემის ქმედუნარიანობა, უფლებაუნარიანობა და პირადობა შემოწმებულია. მიმნდობმა პირადად წაიკითხა ეს მინდობილობა და მოაწერა ხელი..

დოკუმენტს ერთვის ამონაწერი სამეწარმეო

წავუკითხე და ვეთანხმები მერაბ ასანიძე

ნოტარიუსი: დ. ახალბედაშვილი

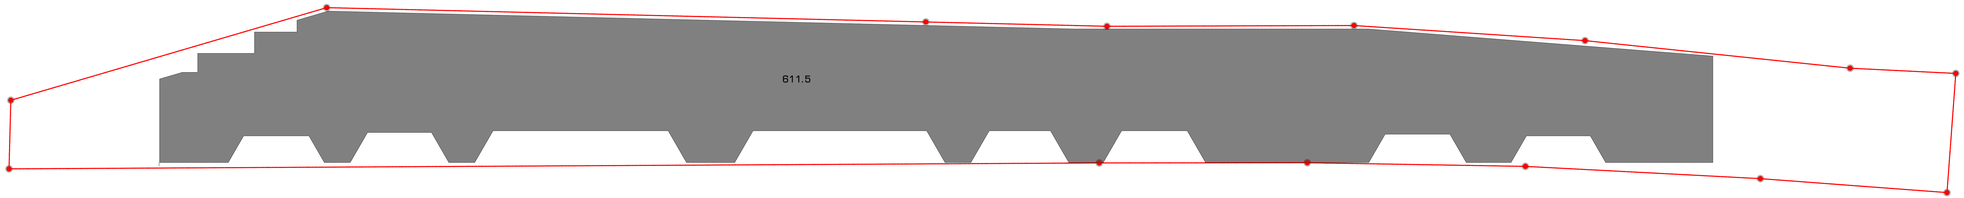

David Vashakidze Architects
ფანაფარი 2 ფილიალ აფარტმა
ბლ. 1-ბინ. 02 ბ. 19
E-mail : Dvashak@gmail.com
FB FB.COM/DVASHUDZO

This drawing is the property of David Vashakidze Architects. Copyright, reproduction or transmission of this drawing, in whole or in part, is prohibited without the prior written consent of David Vashakidze Architects. Any reproduction, transmission, or transfer of this drawing, in whole or in part, is prohibited without the prior written consent of David Vashakidze Architects. Copyright, reproduction, transmission, or transfer of this drawing, in whole or in part, is prohibited without the prior written consent of David Vashakidze Architects.

კ1=611.5/884=0.7

მენიშვნები :

No.	განმარტება	თარიღი

საპატრო ფანტრი

ტიტრი : ეკლიკი თბილისი,მოსკოვის ბაფარო,ფიკვილიკოფიბიფის ბოკორიკიკრიფ

ფანაფარ : ბ.ბ.ს. 'ვება-2001'

ფანტლის სახ. :	კ1-ის საკანბარიფო ტოტაჟ
ტოფეფის ფოფერი	2018
ფარიფი	110518
ფი. არფიფეფორი	დავითი პაბაკიძე
არფიფეფორი	დავითი ლაფსი
ფაკორბა	დავითი პაბაკიძე

A-601

ბაფნიკი 1 : 100

5/18/2018 3:56:23 PM

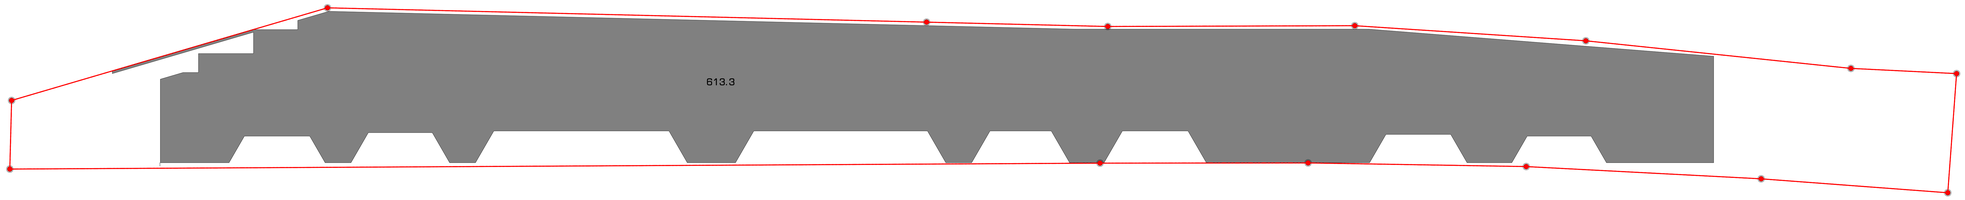

ბებრა ნიშნულზე ±0.00

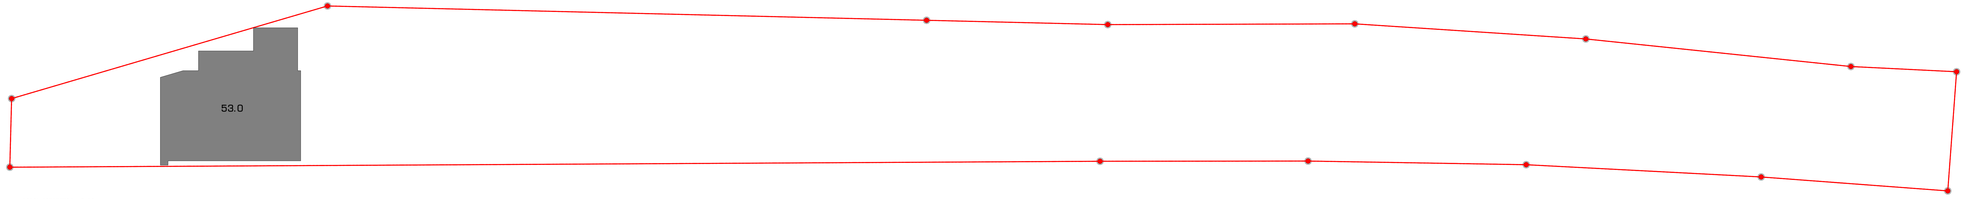

ბებრა ნიშნულზე +3.10

David Vashakidze Architects
მსაბარი : ბ. ფალიანი ეფსკიოო ჩ.
ბილ. 1-66 (02) 230 28 59
E-mail : Dvastudio@gmail.com
FB: FB.COM/DVASTUDIO

This drawing is the property of David Vashakidze Architects and is not to be reproduced, copied, or used in whole or in part without the prior written permission of David Vashakidze Architects. Any reproduction, distribution, or use of this drawing without the prior written permission of David Vashakidze Architects is prohibited. 

კ2=613.3+53.0=665.3/884.0=0.8

შენიშვნები :

No.	განმარტება	თარიღი

საპატრო ფანტრი

ტიტაანი : ეკლიკი თბილისი,მოსკოვის ბაბრიო,ნიკვილაოვანიბოს ბოკორეკაერეფ

ფანტეტი : ბ.ბ.ს. 'ვბა-2001'

ფანტილის სახ. : კ2-ის საკანტარიფო კროკი

კრიბეთის ნიშნერი	2018
ფანტლი	110518
ტო. კრეთეკეტორი	ფავით ეკბაკიძე
კრეთეკეტორი	ფავით ლაფსი
ბეკრნბა	ფავით ეკბაკიძე

A-602

ბეკრნბა **1 : 100**

5/18/2018 3:56:24 PM

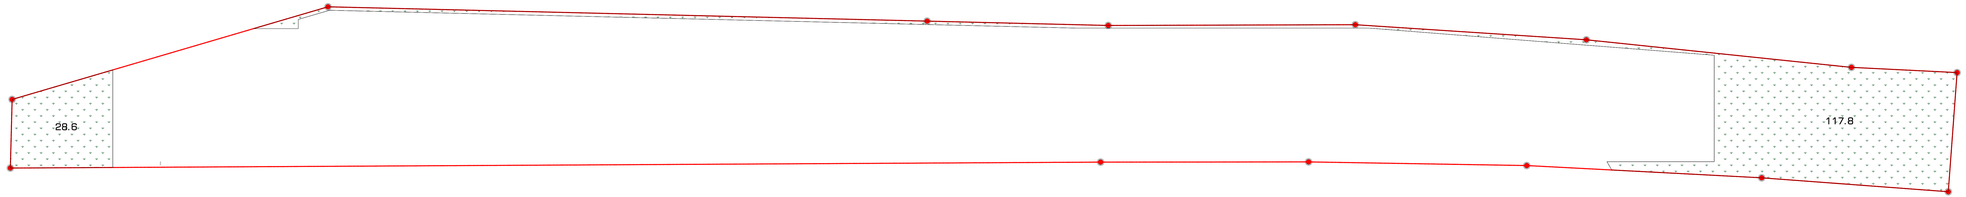

David Vashakidze Architects
ფსიტალი : 2 ფილიალი ეტაკოოს 49
ბლ.1 ოფ. 03 ტ.2 ოფ.
E-mail : Dvashak@gmail.com
FB: FB.COM/DVASHAKIDZE/DO

This drawing is the property of David Vashakidze Architects. Copyright, reproduction or transmission of this drawing, in whole or in part, is prohibited without the prior written consent of David Vashakidze Architects. Any reproduction, transmission, or transfer of this drawing, in whole or in part, is prohibited without the prior written consent of David Vashakidze Architects. Any reproduction, transmission, or transfer of this drawing, in whole or in part, is prohibited without the prior written consent of David Vashakidze Architects.

J-3=146.4/884.0=0.2

მენიშვნები :

No.	განმარტება	თარიღი

საპატრო ფანტრი

ტიტალი:	ეკლიკი ფანლისა,ბოსკოვის ბაბრრო,ბოკვილაკოფანტაბოს ბოკორტაკორეკი
ფანტალი:	ბ.ბ.ს. "ვბა-2001"
ფანტლის სახ. :	J-3-ის საკანტარიფო ეროკი
ეროვნული ნომერი	2018
ფარილი	110518
ტო. ეროვნებტორი	ფავით ვაბაკიძე
ეროვნებტორი	ფავით ლაფსი
ფაკორტა	ფავით ვაბაკიძე
A-603	
ტეტტაბი	1 : 100

5/18/2018 3:56:24 PM

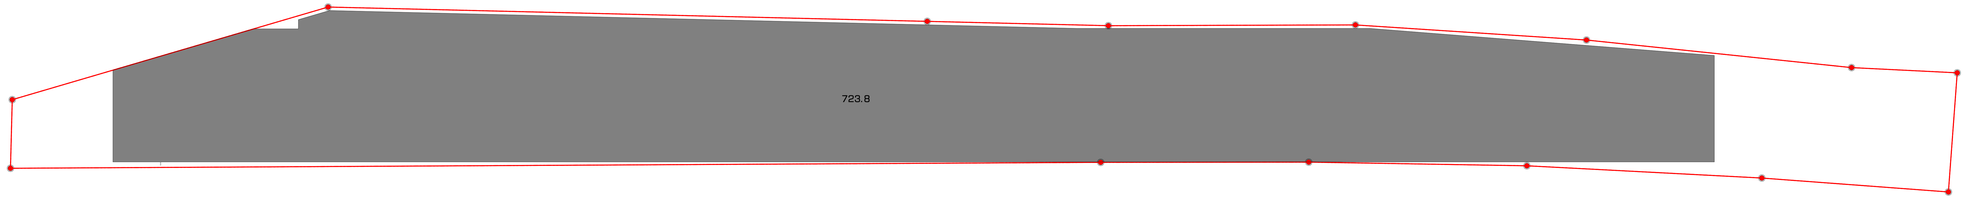

David Vashakidze Architects
მაღლივი - 3, 0160 თბილისი, საქართველო
Tel: +995 (0) 599 20 20 99
E-mail : Davashi@Gmail.com
FB: FB.COM/DAVASHIDZE0

The drawing is the property of the author and is protected by the Georgian copyright, patent and trademark laws and by international copyright treaties. Unauthorized reproduction, distribution, display or disclosure of the drawing or any portion of it may result in severe civil and criminal penalties, and will be prosecuted to the maximum extent possible under the law.

მოზომილია - 723.8

შენიშვნები :

No.	განმარტება	თარიღი

საპროექტო შენიშვნა

ობიექტის:	ელჭალის ბიბლიოთეკა-ტურიზმის ინფორმაციის ცენტრის მიმდებარე ტერიტორიის მოპირკეთების პროექტი
ფასადები:	ბ.ა.ს. 1236-2001
დამატებითი ნახ. :	მოზომვების საანგარიშო ფურცელი
პროექტის ნომერი	2018
ეტაპი	110518
მთ. არქიტექტორი	დავითი ვაშაკიძე
არქიტექტორი	დავითი ვაშაკიძე
ფასადზე	დავითი ვაშაკიძე

A-604

მასშტაბი	1 : 100

5/18/2018 3:56:24 PM