saqarTvelo
q. Tbilisi meria
ssip Tbilisi arqiteqturis samsaxuri

samsaxuris ufrosi

ქ.თბილისი, ისანი-სამგორის რაიონი, მოსკოვის გამზირი, წისქვილკომბინატის მიმდებარედ 01.17.11.001.012, აესებული 884 კვ.მ. არასასოფლო-სამეურნეო დანიშნულების მიწის ნაკვეთის

gegma

საფუძველი: ქ. თბილისის მთავრობის №20-32-704. 10.112008 წლის დადგენილება

situaciuri sqema | maStabi: 1:2000

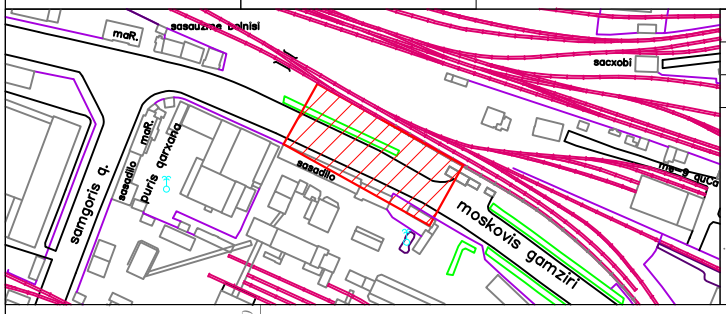

miwis nakveTis sazRvrebis momzadebis da sainvesticio ganyofileba		
განყოფილების უფროსი		
მთავარი სპეციალისტი		

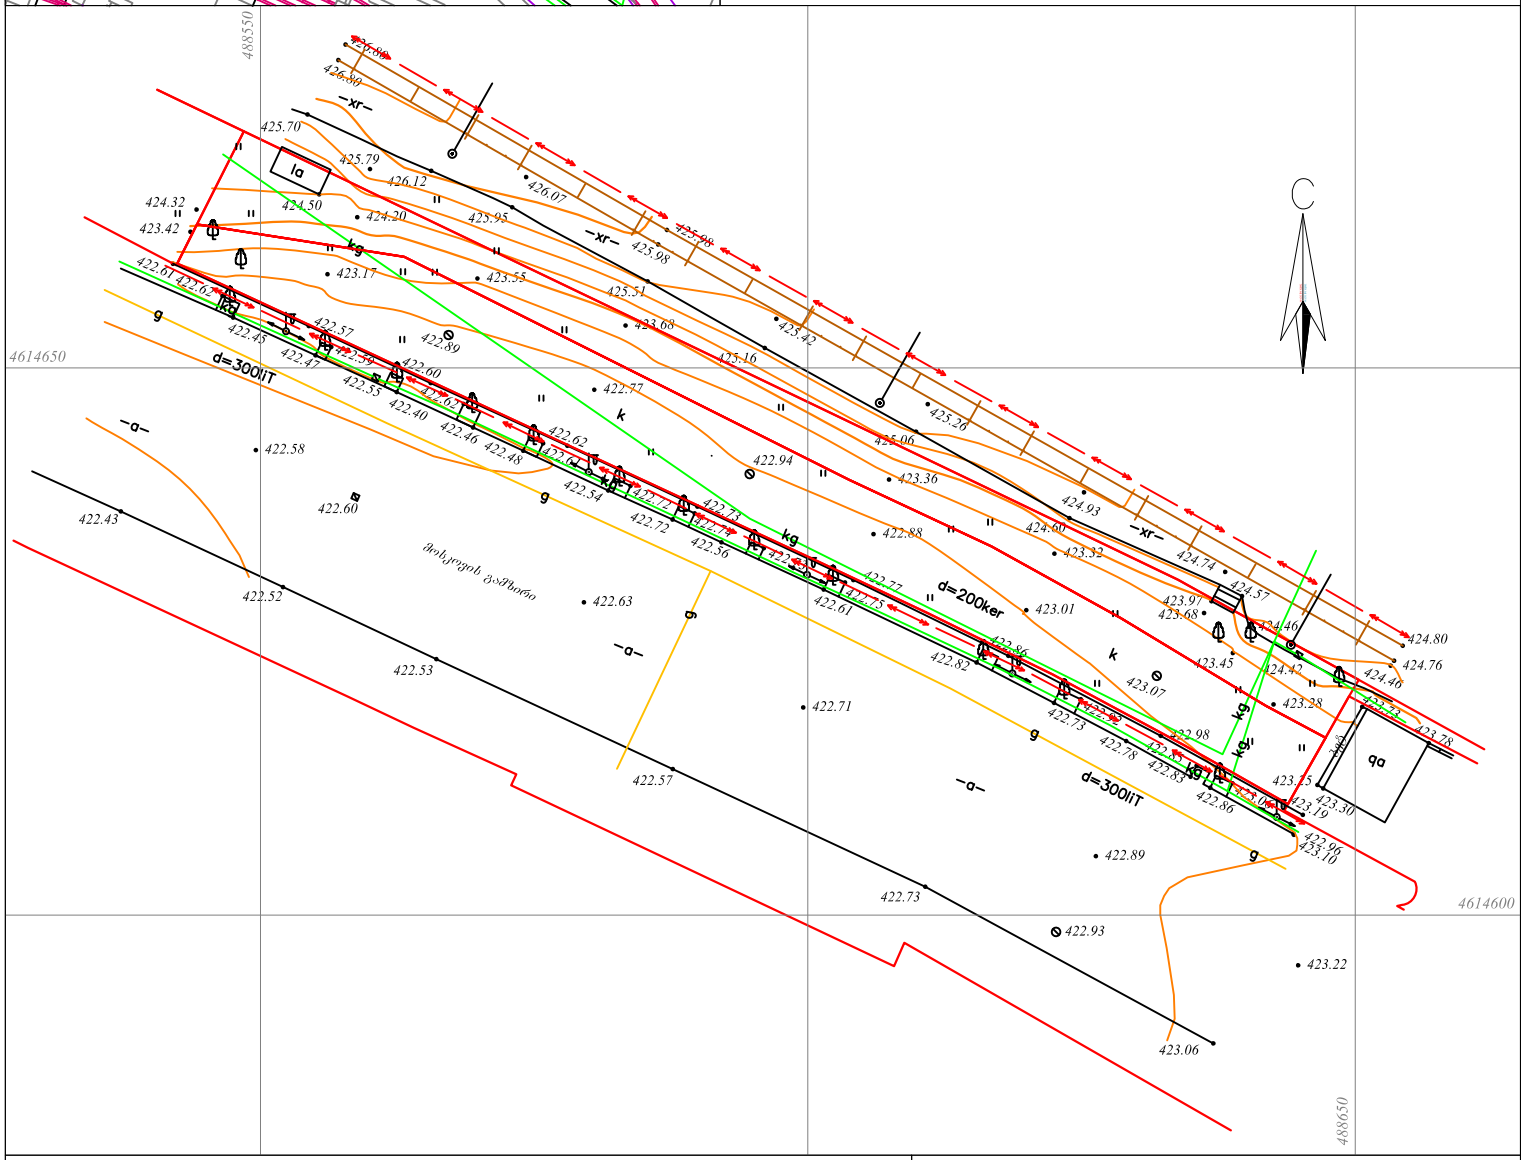

pirobiTi aRniSvnebi

WGS 1984 –is koordinatTa sistemis UTM proeqcia

qs	საცხ. შენობა	ხის ღობე	w — წყალგაყვანილობა
qa	არასაცხ. შენობა	ღობე	g — გაზი
	ფარდული	ქვის კედელი	k — ქანალიზაცია
	მშენებარე შენობა	კედელი	san — სანიაღვრე
	სატრანსფორ. ჯიხური	ფლატე	kg — კავშირგაბმულობა
	ხეები	რკინიგზა	ელ. ქსელები
	გარე განათება	სამოველეურეო ჭები	Tg — გათბობა
		ელ. გადამცემი ხაზი	

1) მიწის სამუშაოების შესრულებისას შეატყობინეთ კომუნიკაციის წარმომადგენლებს

S.p.s. "kirkitaZe da kompania" (s/n4162940067)
pekinis q. #27/10 t: 37 46 49 mob: 8 99 56 22 76, faqsi: 37 23 00
L.T.D "KIRKITADZE & COMPANY"
Pekini str. N 27/10 tel: 37 46 49 mob: 8 99 56 22 76, fax: 37 23 00
www. kirkitadze.ge kirkitadze@mail.ru

დირექტორი:		კირკიტაძე რ.
აზომა:		მენაბდე ა.
დახაზა:		თოდუა გ.
დამკვეთი:		შპს "ჯ%უბა-2001"

maStabi: 1:500 | 12/12/2017w.

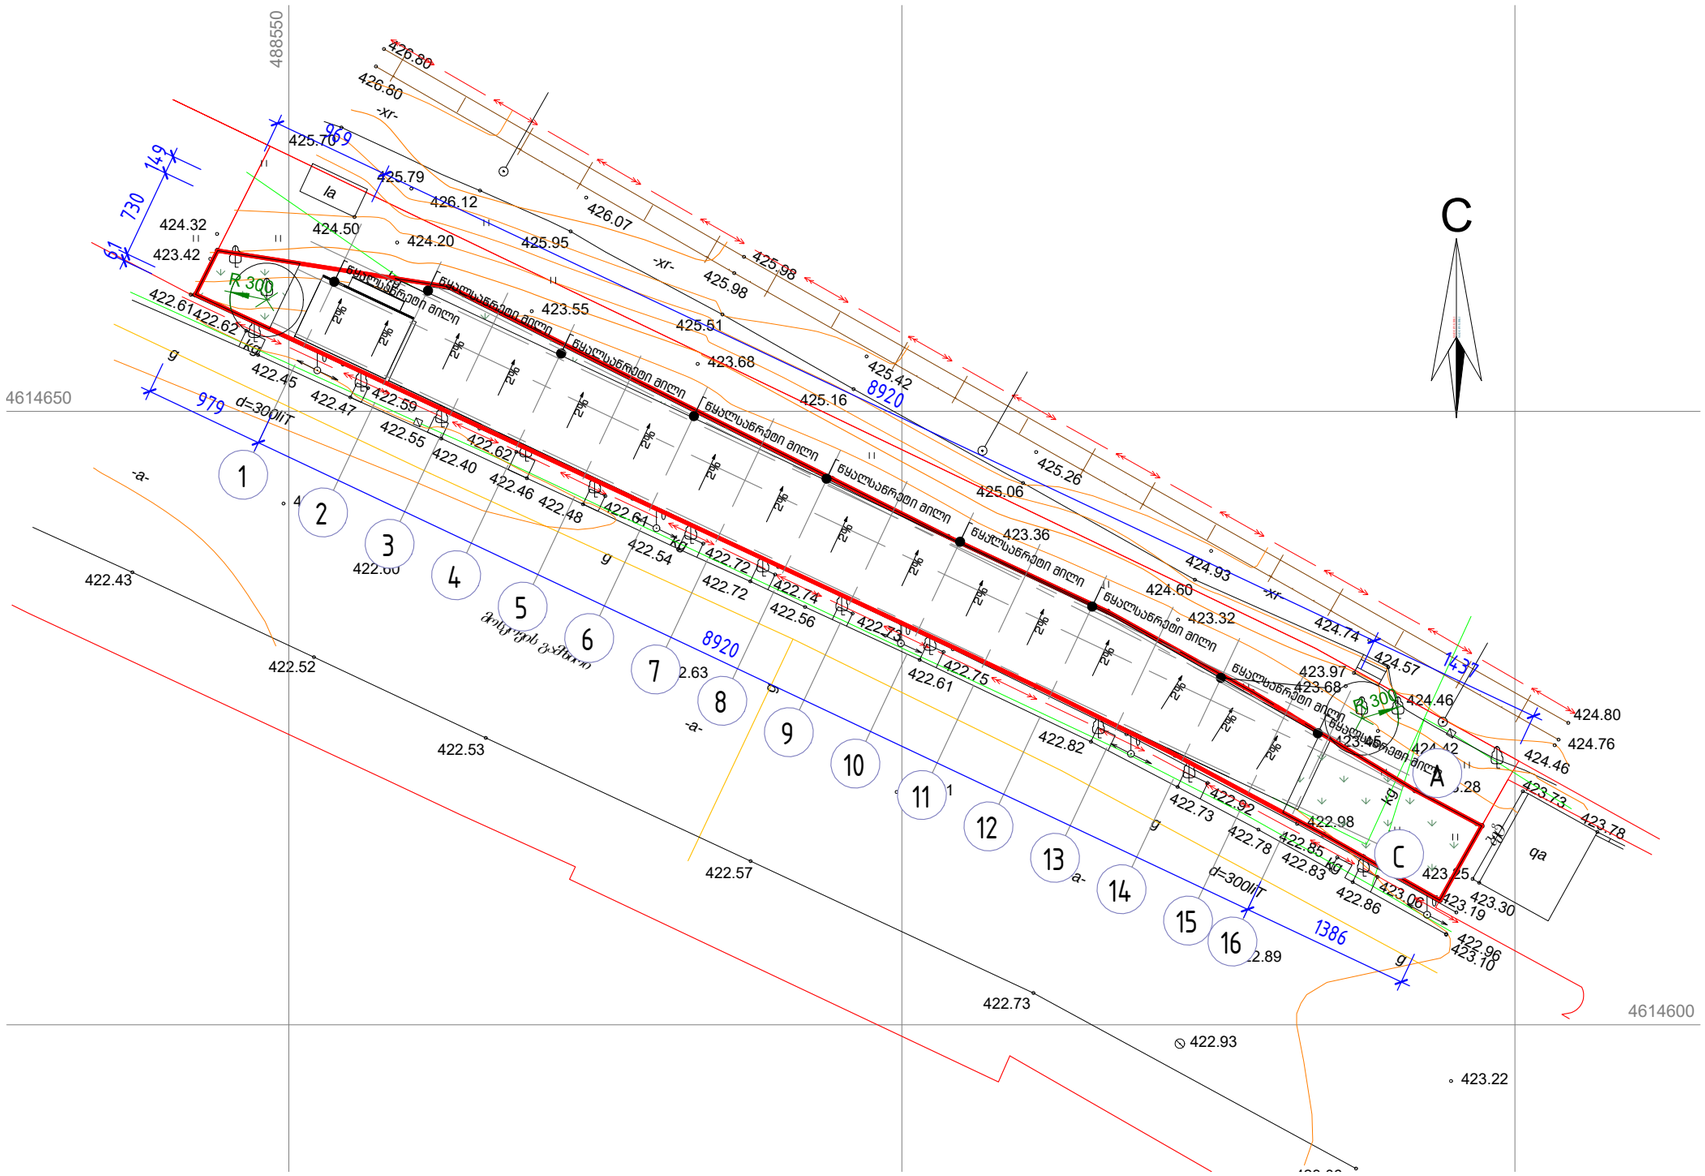

4614600

4614650

488550

kg

kg

kg

kg

kg

kg

g

g

g

d=300liT

d=300liT

g

g

MADE BY KIRKI
MADE BY KIRKI

qa

la

bet

-a-

-a-

-a-

-xr-

-xr-

-xr-

moskovis gamziri

C

42

425.98
5.98

425.51

423.68

423.55

425.95

426.07 426.12

425.79
424.50

424.20

422.61

423.42

424.32

425.70

426.80

426.80

425.42
425.16

423.36
425.06

425.26

424.93
424.60

423.32

422.98

423.68

423.97

424.74

424.57

424.46

423.45 424.42

423.28

423.73

424.46424.76

424.80

423.78

423.30
423.25

423.19

422.96

423.10
423.06
422.86
422.85

422.83
422.78

422.92
422.73

422.82

422.75
422.61
422.73

422.56

422.74
422.72

422.72
422.54
422.61
422.48
422.46
42

422.62

2.40

422.55

422.59
422.47
422.45
422.62

422.58

422.60

422.63

422.71

422.89

423.22

423 06

422.93

422.73

422.57

422.53

422.52

422.43

1

2

3

4

5

6

7

8

9

10

11

12

13

14

15 16

C

A

2%

2%

2%

2%

2%

2%

2%

2%

2%

2%

2%

2%

2%

2%

2%
2%

979

8920

1386

149
730
61

969

8920

1437

წყალსაწრეტიმილიწყალსაწრეტიმილიწყალსაწრეტიმილიწყალსაწრეტიმილიწყალსაწრეტიმილი წყალსაწრეტიმილი წყალსაწრეტიმილი

წყალსაწრეტიმილი წყალსაწრეტიმილი

R

300

R

300

მასშტაბი

შეამოწმა

არქიტექტორი

თარიღი

პროექტისნომერი

The designs shown and described here including all techincal drawings, graphic representation &

models thereof,

are proprietary & can not be copied, dublicated, or commercially exploited in whole or in part

without the sole

and express written permission from David vashakidze architects, inc.

these drawings are available for limited review and evalution by clients, consultants,contractors,

goverment

agencies, vendros, and office personnel only in accordance with this notice.

მისამართი: ქ. თბილისი, სანაპიროს #8

ტელ: +995 (32) 230 98 99

E-mail : Dvastudio1@gmail.com

დამკვეთი:

ფურცლისსახ. :

მთ. არქიტექტორი

მისამართი:

David Vashakidze Architects

FB: FB.COM/DVASTUDIO

1 : 500

გენ-გეგმა

2018

სავაჭროცენტრი

შ.პ.ს. "ჯუბა-2001"

110518
დავითლაშხი

დავითვაშაკიძე

A-100

დავითვაშაკიძე
ქალაქითბილისი,მოსკოვის

გამზირი,წისქვილკომბინატის

მოპირდაპირედ