სარდაფი სართულის გეგმა მ 1:200

0 1 2 3 4 5

28,750
4,250 | 1,900 | 4,600 | 6,600 | 2,850 | 1,961 | 6,589

33,30 m²
14,28 m²
26,14 m²
13,78 m²
-2,450
-2,450

6,300
20,800
14,500
3,600
3,046
2,029
3,046
3,000
2,000
3,000
3,041
2,016
3,034
0,900
5,400
19,900

წყლისკოლექტორი Ø 2.000m

ექსპლიკაცია:
1. დერეფანი. 2. ჭურჭლის სანყობი. 3. ჭურჭლის სამრეცხაო. 4. დამხმარე ფართი.

სარდაფის საანგარიშო ფართი
102,50 m²

შენიშვნა:
პროექტის ექსპლოატაციაში მიღებამდე შიდა გეგმარებები შესაძლებელია შეიცვალოს მესაკუთრეთა მიერ რაც ასახული იქნება საბოლოო კორექტირებულ პროექტში.

საორგანიზაციო ორგანიზაცია	შპს. "ტბილისი ჯ"
Company name	Studio
პროექტის დასახელება	
რესტორანი წისქვილი (კორექტირებული პროექტი)	
მისამართი:	
ქ.თბილისი, ბელიაშვილის ქუჩა, მირზოლოების ბანაკებთან მიმდებარედ	
შენიშვნა:	
1. ნახაზზე ზომები მილიმეტრებშია მოცემული. 2. პროექტირებისას გათვალისწინებულ უნდა იქნას პროექტის ავტორთან.	
არქიტექტურული ნაწილი	
პროექტის სტატუსი	შეს. თარიღი
სტადია პროექტი	
შემსრულებლები	
თანამდებობა / სახელი,გვარი / ხელმოწერა	
დირექტორი ა. ჩხაიძე	
პრ. ხელმძღვ. მ. ჩხაიძე	
პრ. ხელმძღვ. ა. ჩხაიძე	
სექტორის ხელმძღვანელი ზ. ფანასკერტელი	
ნახაზის დასახელება	მასშტაბი
სარდაფზე სართულის გეგმა მ 1: 200	
ფურცლის №	ფორმატის ზომა A3

I სართულის გეგმა მ 1:200

ᲓᲐᲠᲦᲕᲔᲕᲘᲗ ᲜᲐᲬᲐᲠᲛᲝᲔᲑᲘ
ᲛᲨᲔᲜᲔᲑᲚᲝᲑᲘᲡ ᲨᲔᲓᲔᲒᲐᲓ ᲛᲝᲬᲛᲘᲜᲓᲘᲚᲘ ᲢᲔᲥᲜᲘᲙᲣᲠᲘ ᲜᲐᲬᲘᲚᲘᲡ ᲛᲘᲮ

ექსპლიკაცია:
1. ეზო. 2. სანაქვანძი. 3. სცენა. 4. სცენის დამხმარე ფართი. 5. ბარი.
6. ბარის დამხმარე ფართი. 7. კიბის ბლოკი

პროექტით გათვალისწინებული შენობის
განაშენიანების საანგარიშო ფართი
534,05 m²

პროექტით გათვალისწინებული შენობის
კ1-კ2 კოეფიციენტების საანგარიშო ფართი
358,50 m2

შენიშვნა:
პროექტის ექსპლოატაციაში მილებამდე შიდა გეგმარებები შესაძლებელია შეიცვალოს მესაკუთრეთა მიერ რაც ასახული იქნება საბოლოო კორექტირებულ პროექტში.

არსებული ხე

ლითონის შერმა

წყლისკოლექტორი Ø 2.000m

დაცვის სამეთვალყურეო ოთახი

L=15.140

beliaSvilis quCa

CanCqeri

aivani

sagz. niS.

sadroSeebi

jix.

fila

Tone

qa

xa

2qa

a

ა1 ა2 ა3 ა4 ა5 ა6 ა7 ა8

ბ ბ

ა ა

სპეციალობა	სექტორი
თარიღი	ხ. ჩაბაძე
პრ. ხელმძღ.	ხ. ჩაბაძე
პრ. ხელმძღ.	ა. ჩაბაძე
პრ. ხელმძღ.	ნ. ლეონიძიშვილი
შემსრულებელი	

ს/ს „სტუდიო 9"
არქიტექტურული ნაწილი
I სართულის გეგმა მ 1:200
A3

II სართულის ბეტონის ფილის გ 1:200

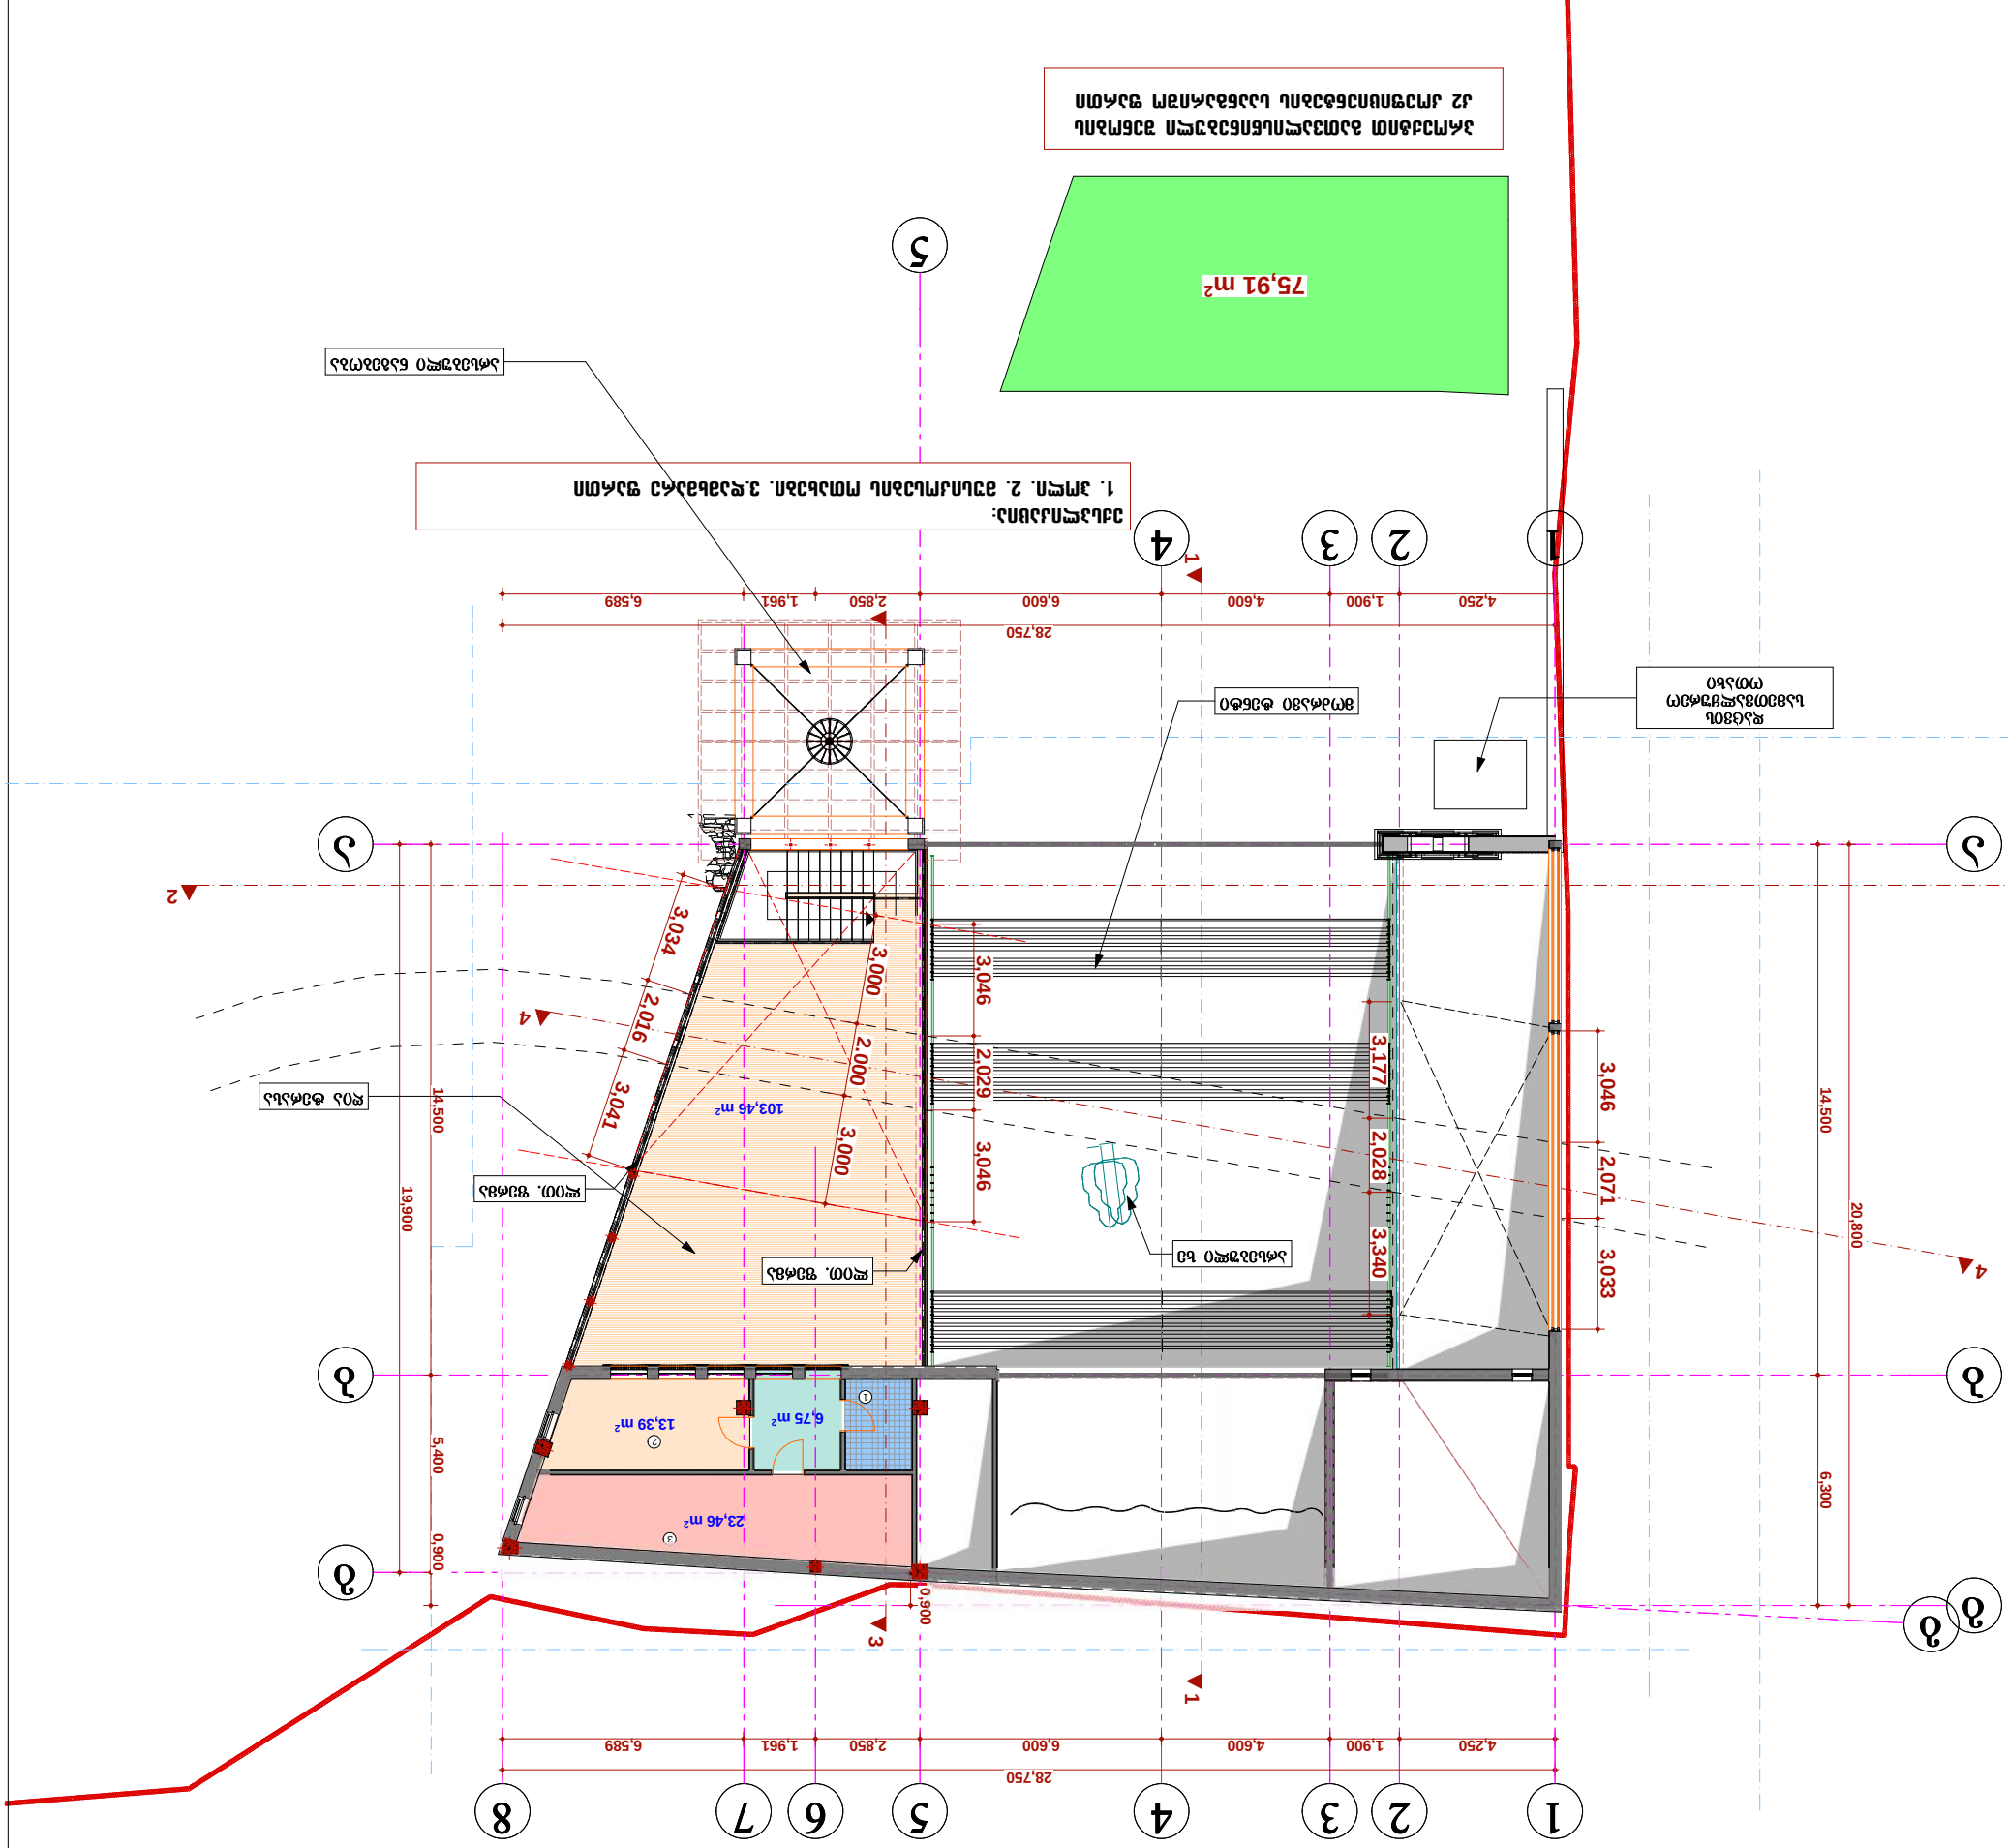
1 2 3 4 5 6 7 8
28,750
4,250 1,900 4,600 6,600 2,850 1,961 6,589
ა ბ გ
19,900 14,500 5,400 0,900
20,800 14,500 6,300
3,046 2,071 3,033
3,177 2,028 3,340
3,046 2,029 3,046
3,034 2,016 3,041 3,000 2,000 3,000
103,46 m²
23,46 m²
13,39 m²
6,75 m²
75,91 m²
1 2 3 4
ᲛᲝᲜᲘᲨᲜᲣᲚᲘ ᲙᲘᲑᲔᲑᲘᲡ ᲐᲦᲛᲝᲡᲐᲕᲚᲔᲗᲘ ᲙᲘᲑᲔ

სახურავის გეგმა მ 1:200

ექსპლიკაცია:
1. ეზო. 2. არსებული შენობა. 3. კოშკი. 4. საპროექტო შენობა. 5. მოძრავის ტენტის სახურავი.

შენიშვნა:
პროექტის ექსპლოატაციაში მიღებამდე შიდა გეგმარებები შესაძლებელია შეიცვალოს მესაკუთრეთა მიერ რაც ასახული იქნება საბოლოო კორექტირებულ პროექტში.

ორგანიზაცია	სახელი,გვარი	ხელმოწერა
დირექტორი	ა. ჩხაიძე	
არ. ხელმძღვ.	მ. ჩხაიძე	
არ. ხელმძღვ.	ა. ჩხაიძე	
სექტ. ხელმძღვანელი	ზ. ფანთოშვილი	

არსებული განაშენიანება

სახურავის დონეა 9

ორსტორანი წიწმინდილი
(კორექტირებული პროექტი)

ქ.თბილისი, ვეფხისტყაოსნის ქუჩა, მოედანი/ნაკვეთის მიმდებარე

სახურავის გეგმა მ 1:100

A3