საგადახდო დავალება
Payment Order

1515679358 GEL ს.ს. "თიბისი ბანკი"

თარიღი / Date 11/01/2018

გადამხდელი / Sender

შპს წისქვილი ჯგუფი, 202200778

რეფერენსი / Ref. Num.

1881262088

გადამხდელის ანგარიში / Sender's Account GE72TB1100000037467769

თანხა / Amount

8,000.00 GEL

გადამხდელის ბანკი / Sender's Bank

სს თიბისი ბანკი

ბანკის კოდი / Bank Code

TBCBGE22

თანხა სიტყვიერად
Amount in words

რვა ათასი ლარი და 00 თეთრი

ინფორმაცია პირზე, რომლის მაგივრადაც სრულდება გადახდა
Information on a person on behalf of whom the payment is made

დასახელება / Name შპს წისქვილი ჯგუფი, 202200778

საიდენტიფიკაციო კოდი / Sender's Tax Code 202200778

მიმღები / Receiver

ხაზინის ერთიანი ანგარიში. სხვა შემოსულობები (თვითმმართველი ქალაქი თბილ

მიმღების ანგარიში / სახაზინო კოდი Receiver's Acc./ Treasury Code 300773263

მიმღების ბანკი / ხაზინა Receiver's Bank / Treasury

ფინანსთა სამინისტროს სახაზინო სამსახური

ბანკის კოდი / Bank Code

TRESGE22

ბანკში საგადახდო დავალების მიღების/წარდგენის თარიღი

Document submission/receiving date

11/01/2018

გადახდის დანიშნულება / Operation Details

შემოსავალი სანქციებიდან (ჯარიმები და საურავები) არქიტექტურულ - სამშენებლო საქმიანობაში გამოვლენილი დარღვევის გამო

ხელმოწერა
Signature

დამატებითი ინფორმაცია / Additional Information

დადგენილება 002771 სამშენებლო სანართალდარღვევის საქმეზე

ელექტრონული ინტერნეტ ბანკის თიბისი ბანკი TBC BANK PRINTED VIA INTERNET BANKING

ხელმოწერები
Signatures

ბ.ა.

ამ დოკუმენტის ხელმოწერით კლიენტი ადასტურებს, რომ: დეტალურად იცნობს სს "თიბისი ბანკის" ფილიალებსა და ინტერნეტ გვერდზე www.tbcbank.ge განთავსებულ საბანკო ოპერაციების წარმოების შესახებ ხელშეკრულების პირობებს (ამ ხელშეკრულებაში შეტანილ ყველა ცვლილებასა და დამატებას) და ეთანხმება მათ, რითაც უერთდება ზემოხსენებულ ხელშეკრულებას.

ქ. თბილისის მუნიციპალიტეტის მერიის ზედამხედველობის საქალაქო სამსახური

თბილისი, 0160, შარტავას ქ. 7 ტელ: 2378501, 2378396

მ ი თ ი თ ე ბ ა № 002771

შედგენის თარიღი: 25.10.2017წ

სამშენებლო საქმიანობაზე სახელმწიფო ზედამხედველობის ორგანო დამრღვევის მიმართ სამართალდარღვევის საქმის წარმოებას იწყებს მითითების გაცემით (საქართველოს კანონის „პროდუქტის უსაფრთხოებისა და თავისუფალი მიმოქცევის კოდექსი“ 25-ე მუხლის მე-2 ნაწილი);

მითითება წარმოადგენს ტექნიკური და სამშენებლო ინსპექციის ან სამშენებლო საქმიანობაზე სხვა სახელმწიფო უფლებამოსილი ორგანოს მიერ დამრღვევის მიმართ გაცემულ შენიშვნას, განსაზღვრულ გონივრულ ვადაში ნებაყოფლობით შეასრულოს მასში აღნიშნული პირობები სამშენებლო სამართალდარღვევის გამოსასწორებლად.

დამრღვევის დასახელება და მისამართი შ.პ.ს „წინსვლა ჯგუფი“ 4/5: 202200778 მის: ქ. თბილისი, ვერამუერის ქუჩა, მიხეილოვის ინ: ტ. 8/ტ

ობიექტის დასახელება და მისამართი ხანა-ზემოთ კორპუსი, კარკასული ველური დანიშნულების მშ: ქ. თბილისი ვერამუერის №99 4/5: 01.13.02.008.119

მითითების გაცემის მომენტში მშენებლობის ეტაპი მიმდინარე

დარღვევის სახეობა, შინაარსი და გამოსწორების მიზნით მისაღები ზომები

ქ. თბილისში, ვერამუერის ქუჩა 4/5 01.13.02.008.119 მისამართზე მშენებარე ექვსიანი შენობაა, ხანა-ზემოთ კორპუსი, კარკასული ველური და ბეტონის კონსტრუქციის მშენებელი ინჟინერი დიუმნერკის ესპეშე. თვალით წარმოდგენილი შესაბამისი მშენებელი ინჟინერი დიუმნერკის ან მათი ოფიციალური წარმომადგენელი შემთხვევაში თვალი მიმხრობა ექსპერტიზა კანონით გათვალისწინებული წესით

_____

_____

_____ რაც

გათვალისწინებულია საქართველოს კანონის „პროდუქტის უსაფრთხოებისა და თავისუფალი მიმოქცევის კოდექსი“ 44 მუხლის 1 ნაწილის „ბ“ პუნქტით. საჯარიმო სანქცია აღნიშნულ დარღვევაზე განისაზღვრება 2000 (ორი ათასი) ლარით.

დარღვევის გამოსწორების ვადა 15 (თხუთმეტი კალენდარული) დღე.

მითითებით განსაზღვრული ვადის გასვლის შემდეგ სამშენებლო საქმიანობაზე სახელმწიფო ზედამხედველობის ორგანო ამოწმებს დამრღვევს, რაზედაც დგება შემოწმების აქტი. შემოწმების აქტში აისახება ობიექტის ფაქტობრივი მდგომარეობა მითითების პირობებთან მიმართებით: ა)მითითება შესრულდა; ბ) მითითება არ შესრულდა; გ) მითითება არადროულად სრულდება;

შემოწმების აქტის საფუძველზე თუ აქტში დაფიქსირებულია დარღვევა, სამშენებლო საქმიანობაზე სახელმწიფო ზედამხედველობის ორგანო იღებს დადგენილებას:

ა) დამრღვევის დაჯარიმების შესახებ; ბ) დამრღვევის დაჯარიმებისა და საქართველოს კანონმდებლობის დარღვევით მიმდინარე უნებართვო მშენებლობის და უნებართვო დემონტაჟის შეჩერების შესახებ; გ) დამრღვევის დაჯარიმებისა და კანონმდებლობის დარღვევით აშენებული შენობა-ნაგებობების მთლიანად ან ნაწილობრივი შეჩერების და დემონტაჟის შესახებ (საქართველოს კანონის „პროდუქტის უსაფრთხოებისა და თავისუფალი მიმოქცევის კოდექსი” 25-ე მუხლის მე-9 ნაწილი);

სამშენებლო საქმიანობაზე სახელმწიფო ზედამხედველობის ორგანო იღებს დადგენილებას სამშენებლო სამართალდარღვევის საქმის წარმოების შეწყვეტის შესახებ, თუ: ა) დარღვევები გამოსწორებულია და მითითება შესრულდა; ბ) განხილვისას გამოვლინდა სამშენებლო სამართალდარღვევის გამომრიცხავი გარემოებები; გ) შესაბამისი ორგანოს მიერ მიღებულ იქნა გადაწყვეტილება ობიექტის ლეგალიზების შესახებ; დ) არ არსებობს „პროდუქტის უსაფრთხოებისა და თავისუფალი მიმოქცევის” კოდექსის 25-ე მუხლის მე-9 ნაწილით გათვალისწინებული დადგენილების მიღების საფუძველი.

მითითების გამცემი (თანამდებობა, სახელი, გვარი, ხელმოწერა)

_____ /ბ. ბოლქვაძე/

_____ /ი. ყარიძისა/

მითითება ჩაიბარა (სახელი, გვარი, მიღების თარიღი, ხელმოწერა)

_____ 25.10.2017.

თუ ვერ ხერხდება დადგენილებაში მითითებული მხარისათვის მითითების, შემოწმების აქტის, უწყების ან დადგენილების გაცნობა (პირადად ჩაბარება), გაცნობად (ჩაბარებად) ჩაითვალოს მათი განთავსება მითითებაში, შემოწმების აქტში, უწყებაში ან დადგენილებაში მითითებული ობიექტის თვალსაჩინო ადგილზე (საქართველოს კანონის „პროდუქტის უსაფრთხოებისა და თავისუფალი მიმოქცევის კოდექსი“ 25-ე მუხლის მე-19 ნაწილი).

მითითება გაეცნო (ჩაბარდა) დამრღვევს თვალსაჩინო ადგილზე განთავსების გზით.

(ზუსტად მიეთითოს თვალსაჩინო ადგილი)

_____

განთავსების თარიღი

ქალაქ თბილისის მუნიციპალიტეტის მერიის ზედამხედველობის საქალაქო სამსახური

№ 4-21/1199-17
"22" 11 2017 წ.

უწყება № 4-21/1199-17

"პროდუქტის უსაფრთხოებისა და თავისუფალი მიმოქცევის"კოდექსით გათვალისწინებულ სამშენებლო სამართალდარღვევის საფუძველზე

საქართველოს კანონის "პროდუქტის უსაფრთხოებისა და თავისუფალი მიმოქცევის კოდექსი" 25-ე მუხლის მე-13 ნაწილის შესაბამისად, დაბარებული ხართ ქ. თბილისის მუნიციპალიტეტის მერიის ზედამხედველობის საქალაქო სამსახურში, 2017 წლის 25 ოქტომბრის №002771 მითითებაში დაფიქსირებულ სამშენებლო სამართალდარღვევის ფაქტთან დაკავშირებით.

დამრღვევის დასახელება და მისამართი – შ.პ.ს. „წისქვილი ჯგუფი"

ობიექტის დასახელება და მისამართი: ქ. თბილისი, ბელიაშვილის №99, საკ. კოდი №01.13.02.008.119
საქმის განხილვის თარიღი – 28.11.2017წ.
საქმის განხილვის ადგილი - ქ. თბილისი, ჟ. შარტავას ქ.№7, I სართ. ოთახი №5 ან №6

საქმის განხილვის დრო – 11[30]სთ.

საქმის განმხილველი თანამდებობის პირის ვინაობა – სამსახურის უფროსის პირველი მოადგილე – მამუკა ჯაყელი

უწყება მხარისათვის და მისი წარმომადგენლისათვის ჩაბარებულად ჩაითვლება, თუ იგი ჩაბარდება ერთ-ერთ მათგანს ან მასთან მცხოვრებ ოჯახის რომელიმე სრულწლოვან წევრს, აგრეთვე სამშენებლო სამუშაოების მწარმოებელ პირს.
პირი რომელსაც ჩაბარდა უწყება _____

თუ ვერ ხერხდება მხარისათვის უწყების გაცნობა (პირადად ჩაბარება), გაცნობად (ჩაბარებად) ჩაითვალოს მათი განთავსება უწყებაში მითითებული ობიექტის თვალსაჩინო ადგილზე.

გაფრთხილებთ, რომ მხარის გამოუცხადებლობა არ აბრკოლებს საქმის განხილვას.

სამსახურის უფროსის
პირველი მოადგილე მ. ჯაყელი

უწყების განთავსების თარიღი 27.11.2017წ

ქ. თბილისი 0160, ჟ. შარტავას ქუჩა №7. ტელ.: (+995 32) 2 378 501, 2 378 396

II სართულის გეგმა მ 1:200

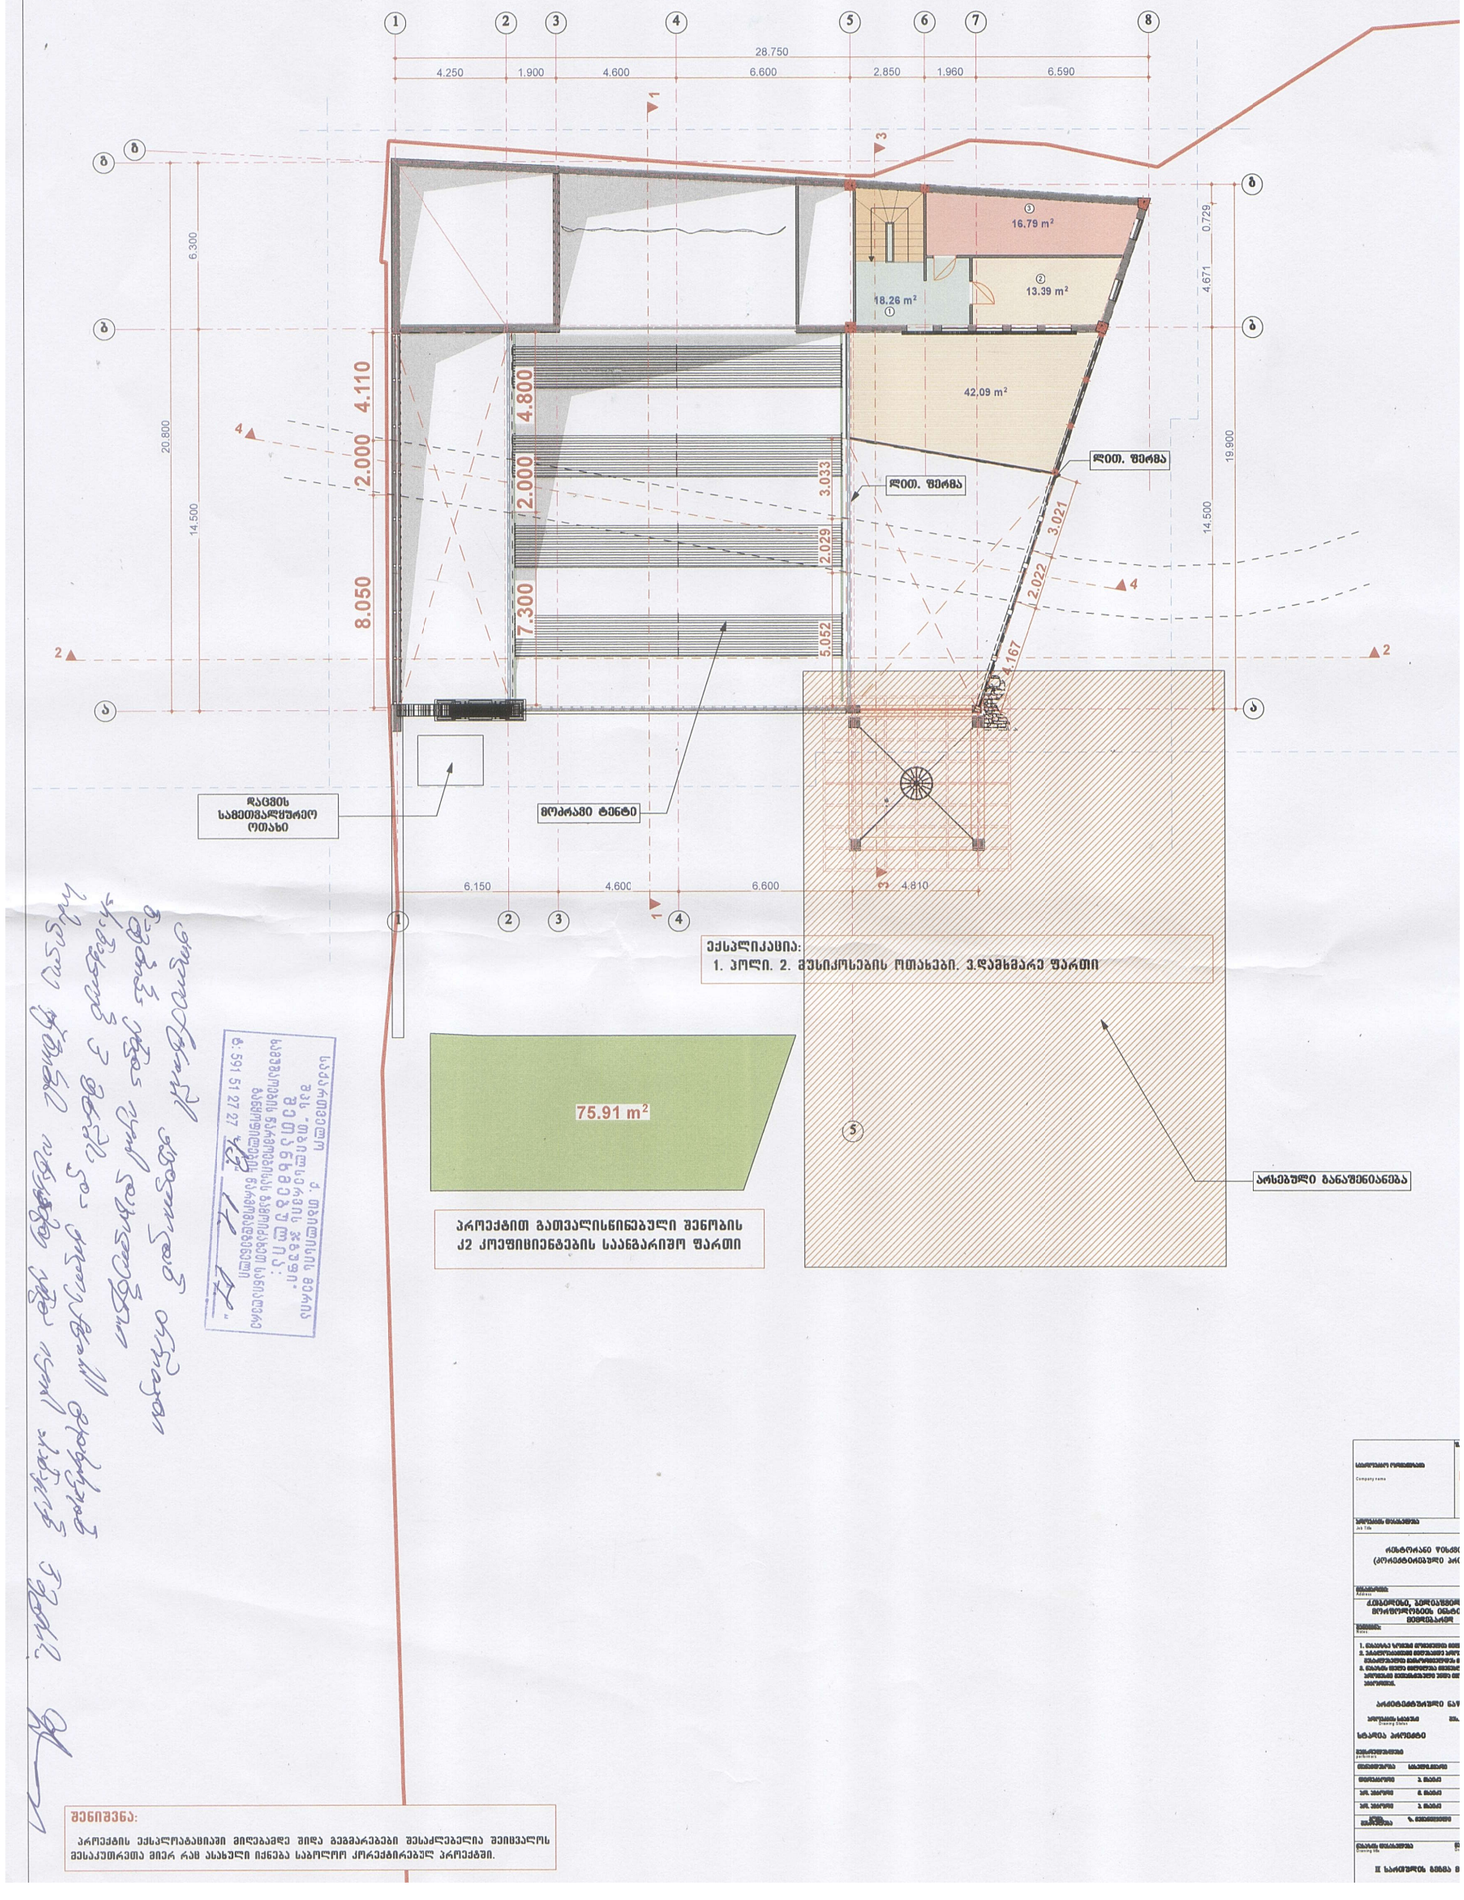

ექსპლიკაცია:
1. პოლი. 2. მუსიკოსების ოთახები. 3.დამხმარე შართი

პროექტით გათვალისწინებული შენობის
კ2 კოეფიციენტების საანგარიშო შართი

შენიშვნა:

პროექტის ექსპერტიზაში მიღებამდე შიდა გეგმარებები შესაძლებელია შეიცვალოს მესაკუთრეთა მიერ რაც ასახული იქნება საბოლოო კორექტირებულ პროექტში.

საკონსტრუქციო ორგანიზაცია
Company name

რესტორანი ზუსტი
(კორექტირებული პრ

ქ.ბათუმში, ჯორჯასული
მეორეხარისხოვანი ობიექ
ბათუმი

I სართულის გეგმა

08.11.2017წ.

თბილისის მერიის სანიაღვრე
სამსახურის უფროსს ბატონ
ნოდარ ზარდიაშვილს

გ ა ნ ც ხ ა დ ე ბ ა

ბატონო ნოდარ, გიგზავნით კონსტრუქტორი თამაზ გეგეჭკორის ტექნიკურ დასკვნას რესტორან წისქვილის ტერიტორიაზე განთავსებული სანიაღვრე კოლექტორის მიმართ გასამაგრებელი სამუშაოების შესახებ.

პატივისცემით ,

შპს „წისქვილი ჯგუფის“
გენერალური დირექტორი

ზურაბ ბაქრაძე

Address: Beliashvili St. 0159, Tbilisi
Phone: +995 32 200 5555

Email: info@tsiskvili.ge
Web: www.tsiskvili.ge

შ.პ.ს. “ წისქვილი ჯგუფი ”

ვამტკიცებ

შ.პ.ს. “წისქვილი ჯგუფი”

დირექტორი

ზ. ბაქრაძე

საექსპერტო დასკვნა

ქ.თბილისი, ბელიაშვილის ქ.№94, რესტორანი წისქვილი (ს.კ. 01.13.02.008.119) არსებულ კოლექტორზე ხიდის ტიპის კონსტრუქციის ტექნიკური მდგომარეობისა და მომიჯნავე შენობებზე გავლენის შესახებ

თბილისი 2017 წ

შ ე ს ა ვ ა ლ ი

საჭიროა შედგეს საექსპერტო დასკვნა ქ.თბილისი, ბელიაშვილის ქ.№99, რესტორანი წიწქვილი (ს.კ. 01.13.02.008.119) არსებულ კოლექტორზე ხიდის ტიპის კონსტრუქციის მოწყობის კონსტრუქციულ ნაწილზე

.

.

გ ა მ ო ყ ე ნ ე ბ უ ლ ი მ ა ს ა ლ ე ბ ი:

1. ქ.თბილისი ქ.თბილისი, ბელიაშვილის ქ.№94, რესტორანი წიწქვილი (ს.კ. 01.13.02.008.119) არსებულ კოლექტორზე ხიდის ტიპის კონსტრუქციის მოწყობის პროექტის არქიტექტურული ნაწილი;
2. ქ.თბილისი, ქ.თბილისი, ბელიაშვილის ქ.№94, რესტორანი წიწქვილი (ს.კ. 01.13.02.008.119) არსებულ კოლექტორზე ხიდის ტიპის კონსტრუქციის მოწყობის პროექტის კონსტრუქციული ნაწილი;
3. ქ.თბილისი, ქ.თბილისი, ბელიაშვილის ქ.№94, რესტორანი წიწქვილი (ს.კ. 01.13.02.008.119) არსებულ კოლექტორზე ხიდის ტიპის კონსტრუქციის მოწყობის მზიდი კონსტრუქციების სივრცითი გაანგარიშების შედეგები;
4. ქ.თბილისი, ქ.თბილისი, ბელიაშვილის ქ.№94, რესტორანი წიწქვილი (ს.კ. 01.13.02.008.119) არსებულ კოლექტორზე ხიდის ტიპის კონსტრუქციის მშენებლობისთვის გამოყოფილი ტერიტორიის საინჟინრო გეოლოგიური პირობები. შპს "თბილინვესტპროექტი".

გ ა მ ო კ ვ ლ ე ვ ა

რესტორან წისქვილის ძირითადი შენობა ნაგებობების მშენებლობა განხორციელდა 2002 წელს.

იმის გამო, რომ საპროექტო ტერიტორია, მდ. მტკვრის მხარეს იყო ძლიერ დამრეცი, რის გამოც ხშირად ხდებოდა არსებული კოლექტორის თავზე განთავსებული ნაყარი გრუნტის ჩამოშლა, საჭირო გახდა მცოცავი გრუნტის შესაჩერებლად შესაბამისი კონსტრუქციების მოწყობა, კერძოდ, არსებულ კოლექტორზე გადაჯდენით განხორციელდა რკინაბეტონის 8-13 მ სიგრძის ხიმინჯების ძირითად ქანებში ჩაანკერება. ხიმინჯბის თავზე მოეწყო რკინაბეტონის მონოლითური რიგელები, რომელზეც შემდგომ მოეწყო ასევე მონოლითური რკინაბეტონის ფილა, რომელიც ფაქტიურად ხიდის ფუნქციას ასრულებს და ერთმანეთთან აკავშირებს კოლექტორის მარჯვენა და მარცხენა მხარეს არსებულ ტერიტორიებს. ხიმინჯების თავზე, გრუნტის მხარეს მოწყობილია საყრდენი კედელი ნაყარი გრუნტის ჩამოშლის შესაჩერებლად. აღნიშნული კონსტრუქციები არ ეხება არსებულ კოლექტორს.

ვიზუალურად რკინაბეტონის ხიმინჯებში, რიგელებში, გადახურვის ფილასა და საყრდენ კედელში დეფორმაციები ან სხვა სახის დეფექტები არ შეინიშნება და მისი ტექნიკური მდგომარეობა დამაკმაყოფილებელია.

ზემოთ აღნიშნული ხიდის ტიპის კონსტრუქციის პროექტი დამუშავებულია შ.პ.ს. "სტუდიო 9"-ს მიერ, დირექტორი ა. ჩხაიძე, პროექტის მთ. არქიტიტექტორი მ. ჩხაიძე, კონსტრუქტორი ლ. ზამბახიძე

პროექტი შესრულებულია საქართველოში მოქმედი სათანადო ნორმატიული დოკუმენტების საფუძველზე.

ნაგებობა გაანგარიშებულია დატვირთვების შემდეგ ზემოქმდებაზე:

სამშენებლო მოედნის სეისმიურობა - 8 ბალი;

ქარის ნორმატიული დატვირთვა - 85 კგ/მ2;

თოვლის ნორმატიული დატვირთვა - 50 კგ/მ2.

იმის გათვალისწინებით, რომ ზემოთაღნიშნული ხიდის ტიპის კონსტრუქცია ხიმინჯების საშუალებით დაფუძნებულია ძირითად ქანებზე, დატვირთვები

გადაეცემა უშუალოლოდ კლდოვან ქანებზე და აღნიშნული კონსტრუქცია არ იქონიებს უარყოფით გავლენას როგორც კოლექტორზე, ისე მიმდებარე ნაგებობებზე რომელიც მოშორებით (მიახლოებით 10 მეტრი) არიან განთავსებული.

დ ა ს კ ვ ნ ა

ქ.თბილისი, ბელიაშვილის ქ.№94, რესტორანი წისქვილი (ს.კ. 01.13.02.008.119) არსებულ კოლექტორზე ხიდის ტიპის კონსტრუქციის მოწყობის პროექტის კონსტრუქციული ნაწილი დამუშავებულია მოქმედი ნორმატიული დოკუმენტების შესაბამისად, თვით კოლექტორზე გადაჯდენით შესრულებული ხიდის ტიპის კონსტრუქციის ტექნიკური მდგომარეობა დამაკმაყოფილებელია და იგი არ იქონიებს უარყოფით გავლენას როგორც კოლექტორზე ისე მის მომიჯნავე ნაგებობებზე.

ექსპერტი, ინჟინერ-კონსტრუქტორი თ. გეგეჭკორი
T: 555-41-95-08
ელფოსტა: tamazgegeckori@mail.ru