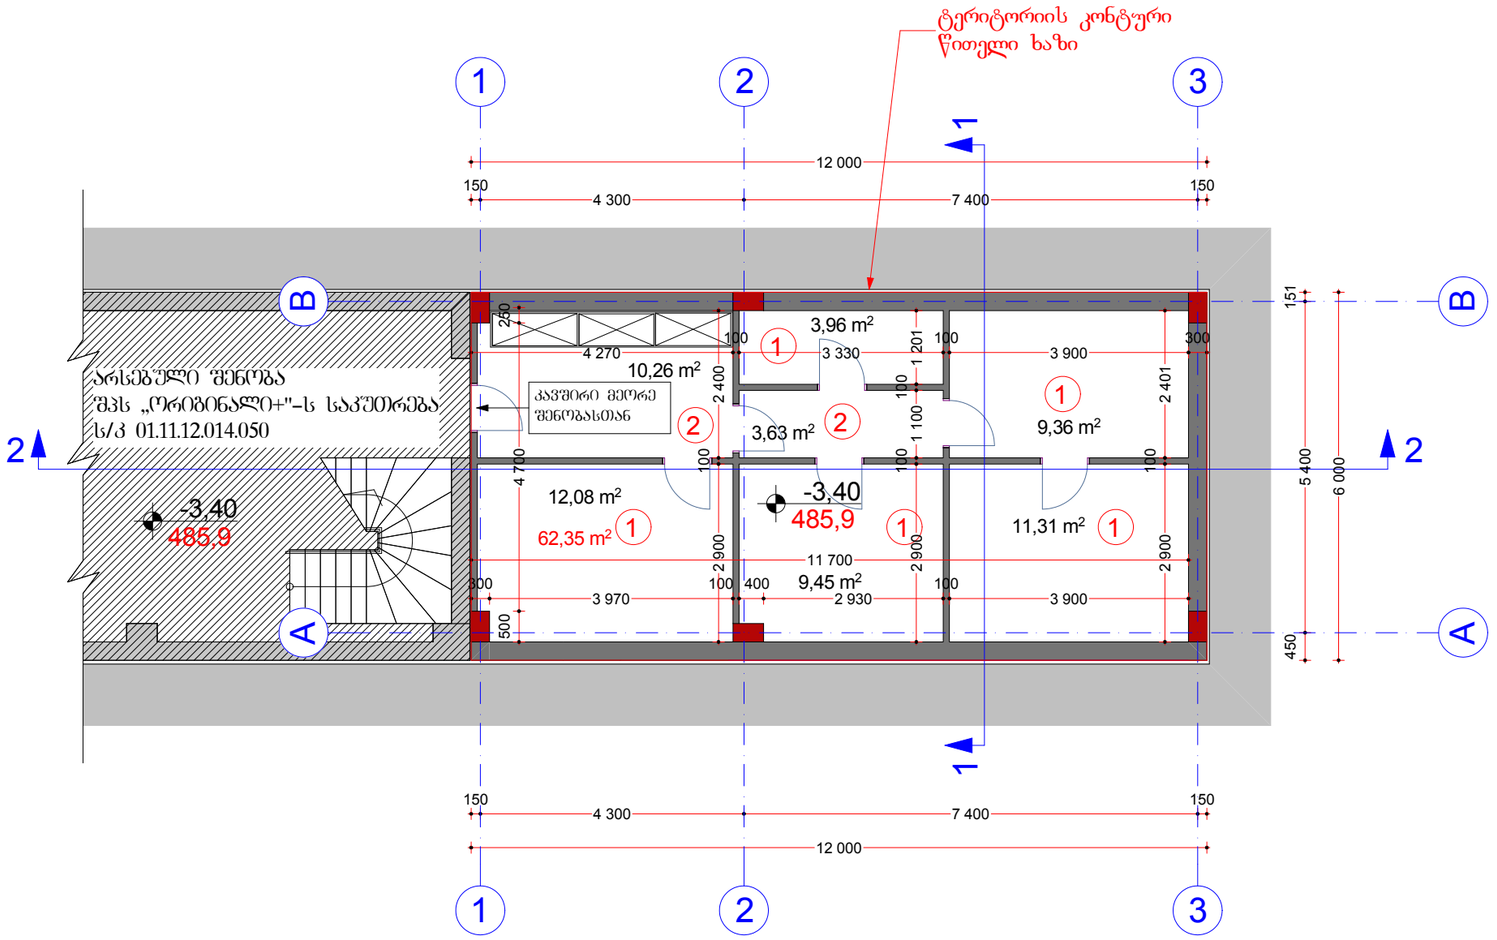


სარდაფის კონტური
ფართი – 72 მ2

72 m²

ფორმატი PAPER SIZE	კონტრაქტის № KONTRACT №	პროექტის № PROJECT №	ფაილის სახელი FILE NAME
A3			GLDANI_2018

LEGEND

ექსპლიკაცია:

1. საწყობი
2. დერეფანი

ტერიტორიის კონტური
წითელი ხაზი

0,00 = 489,3

WGS 1984 - ის კოორდინატთა სისტემის UTM პროექცია

შენიშვნა

1. ნახაზზე ზომები მოცემულია მილიმეტრებში
2. ნახაზზე ყველა ცვლილება მშენებლობისას შეთანხმებული უნდა იყოს პროექტის ავტორთან
3. შურცლის პროექტირებით ავტომატურად შექმნება წინა ვარიანტი

დამკვეთი CLIENT	შ.პ.ს „ორიბინლი +" ს/კ 400081095
პროექტი PROJECT	მრავალფუნქციური შენობის პროექტირებული პროექტი
მისამართი ADDRESS	ქალაქი თბილისი, ჭუჭა ხიზანიშვილი. ავჭალის სახლის მოპირდაპირედ. ნაკვეთი №1451. ს/კ 01.11.12.014.051

თანამდებობა	გვარი	ხელმოწერა
დირექტორი	კ. დეკანოიძე	
არქიტექტორი	კ. დეკანოიძე	

შ.პ.ს. „ემ არტი„ ს/კ 405098406
ქ. თბილისი, მიცკევიჩის ქ. 27 ბ
მობ +995 599-15-03-74


არქიტექტურული ნაწილი
ARCHITECTURE

მასშტაბი SCALE	1:100	თარიღი DATE OF ISSUE	2018

ნახაზი DRWG: მშშა ნახაზი

სარდაფის სართულის გეგმა
–3,40 ნიშნულზე

სტადია STAGE	ინდექსი INDEX	შურცელი PAGES
მ პ		

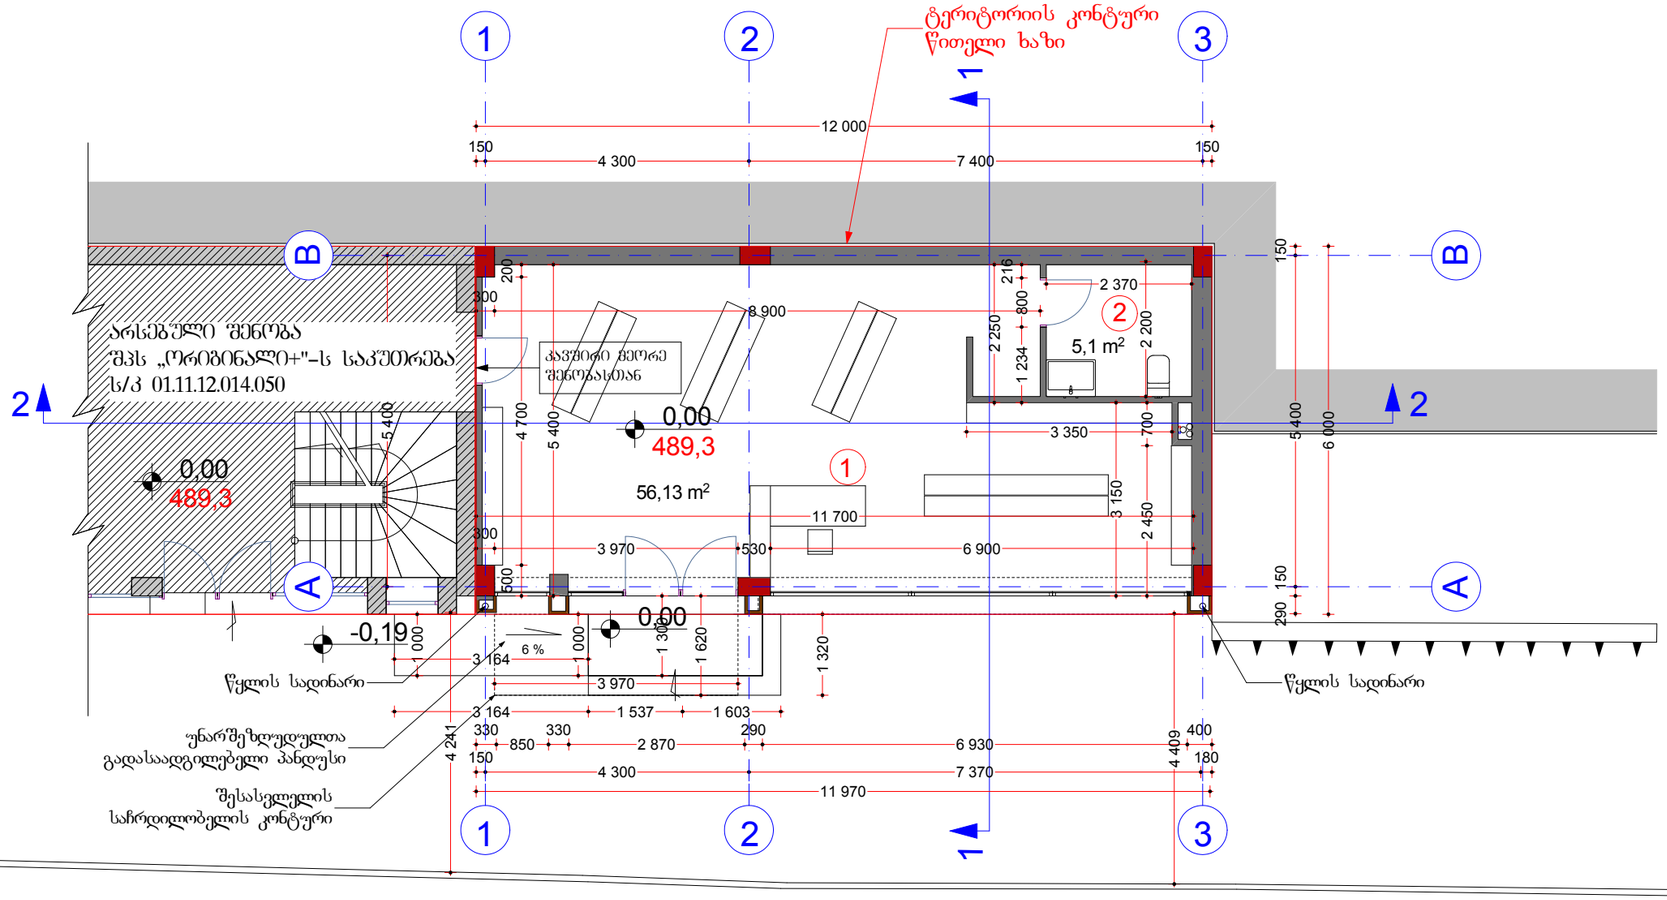

კ1 კოეფიციენტის
საანგარიშო პოლიგონალური ხაზი
ფართი – 72 მ2

72 m²

კ2 კოეფიციენტის
საანგარიშო პოლიგონალური ხაზი
ფართი – 68,78 მ2

68,78 m²

ფორმატი PAPER SIZE	დაკვეთა № KONTRACT №	პროექტის № PROJECT №	ფაილის სახელი FILE NAME
A3			GLDANI_2018

LEGEND

ექსპლიკაცია:
1. მადაზია
2. ტუალეტი

ტერიტორიის კონტური წითელი ხაზი

0,00 = 489,3

WGS 1984 - ის კოორდინატთა სისტემის UTM პროექცია

შენიშვნა

1. ნახაზზე ზომები მოცემულია მილიმეტრებში
2. ნახაზზე ყველა ცვლილება მშენებლობისას შეთანხმებული უნდა იყოს პროექტის ავტორთან
3. წარცლის პროექტირებით ავტომატურად შექმნება წინა ვარიანტი

დამკვეთი CLIENT	შ.პ.ს „ორიბინლი +" ს/კ 400081095
პროექტი PROJECT	მრავალფუნქციური შენობის კომპლექსი
მისამართი ADDRESS	ქალაქი თბილისი, ჭუბა ხიზანიშვილი, ავჭალის სახლის მოპირდაპირედ, ნაკვეთი №1451, ს/კ 01.11.12.014.051

თანამდებობა	გვარი	ხელმოწერა
დირექტორი	კ. დეკანოიძე	
არქიტექტორი	კ. დეკანოიძე	

შ.პ.ს. „ემ არტი„ ს/კ 405098406
ქ. თბილისი, მიცკევიჩის ქ. 27 ბ
მობ +995 599-15-03-74


არქიტექტურული ნაწილი
ARCHITECTURE

მასშტაბი SCALE	1:100	თარიღი DATE OF ISSUE	2018

ნახაზი DRWG — მშშა ნახაზი

პირველი სართულის გეგმა
0,00 ნიშნულზე

სტადია STAGE	ინდექსი INDEX	ფურცელი PAGES
მ პ		

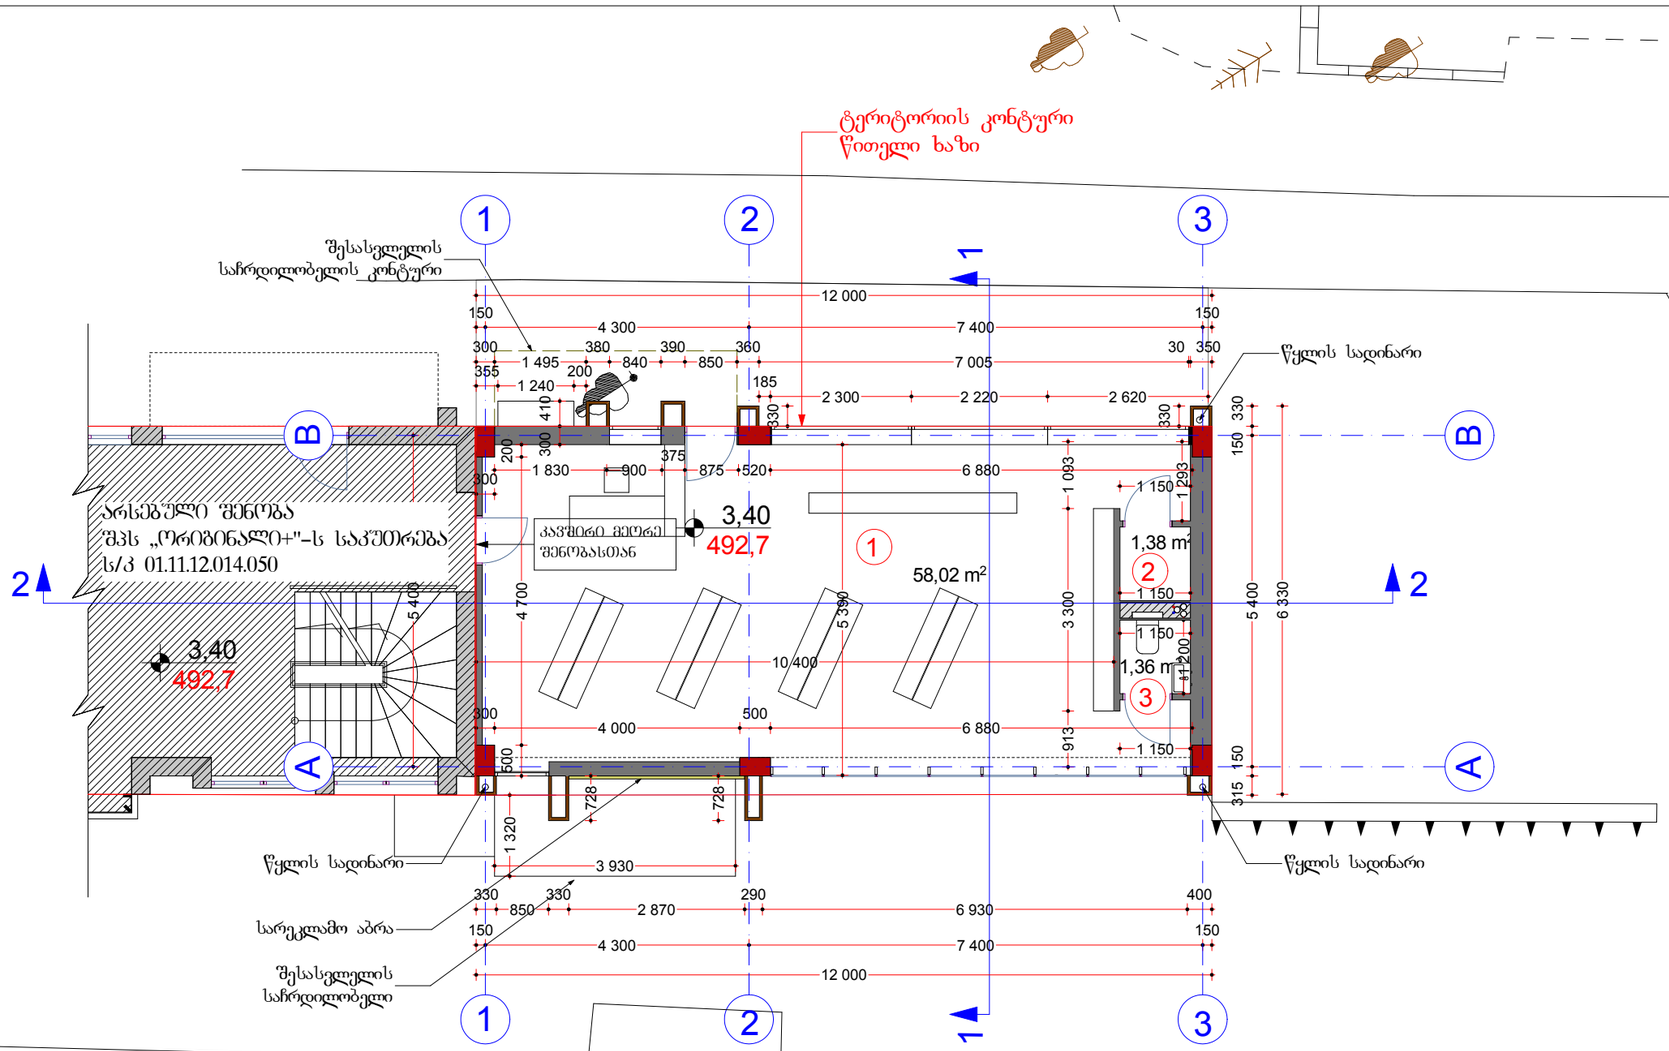

კ2 კოეფიციენტის
საანგარიშო პოლიგონალური ხაზი
ფართი – 68,22 მ2

68,22 m²

ფორმატი PAPER SIZE	დაკვეთა № KONTRACT №	პროექტის № PROJECT №	ფაილის სახელი FILE NAME
A3			GLDANI_2018

LEGEND

ექსპლიკაცია:

1. მაღაზია
2. საკუშნაო
3. ტუალეტი

ტერიტორიის კონტური
წითელი ხაზი

0,00 = 489,3

WGS 1984 - ის კოორდინატთა სისტემის UTM პროექცია

შენიშვნა

1. ნახაზზე ზომები მოცემულია მილიმეტრებში
2. ნახაზზე ცვლა ცვლილება მშენებლობისას შეთანხმებული უნდა იყოს პროექტის ავტორთან
3. შესრულის პროექტირებით ავტომატურად შექმნება წინა ვარიანტი

დამკვეთი CLIENT	შ.პ.ს „ორიგინალი +" ს/კ 400081095
პროექტი PROJECT	მრავალფუნქციური შენობის კორექტირებული პროექტი
მისამართი ADDRESS	ქალაქი თბილისი, ჭუჩა ხიზანიშვილი, ავეჯის სახლის მოპირდაპირედ, ნაკვეთი №1451, ს/კ 01.11.12.014.051

თანამდებობა	გვარი	ხელმოწერა
დირექტორი	კ. დეკანოიძე	
არქიტექტორი	კ. დეკანოიძე	

შ.პ.ს. „ემ არტი„ ს/კ 405098406
ქ. თბილისი, მიცკევიჩის ქ. 27 ბ
მობ +995 599-15-03-74


არქიტექტურული ნაწილი
ARCHITECTURE

მასშტაბი SCALE	1:100	თარიღი DATE OF ISSUE	2018

ნახაზი DRWG: მშშა ნახაზი

მეორე სართულის გეგმა
3,40 ნიშნულზე

სტადია STAGE	ინდექსი INDEX	ფურცელი PAGES
მ პ		

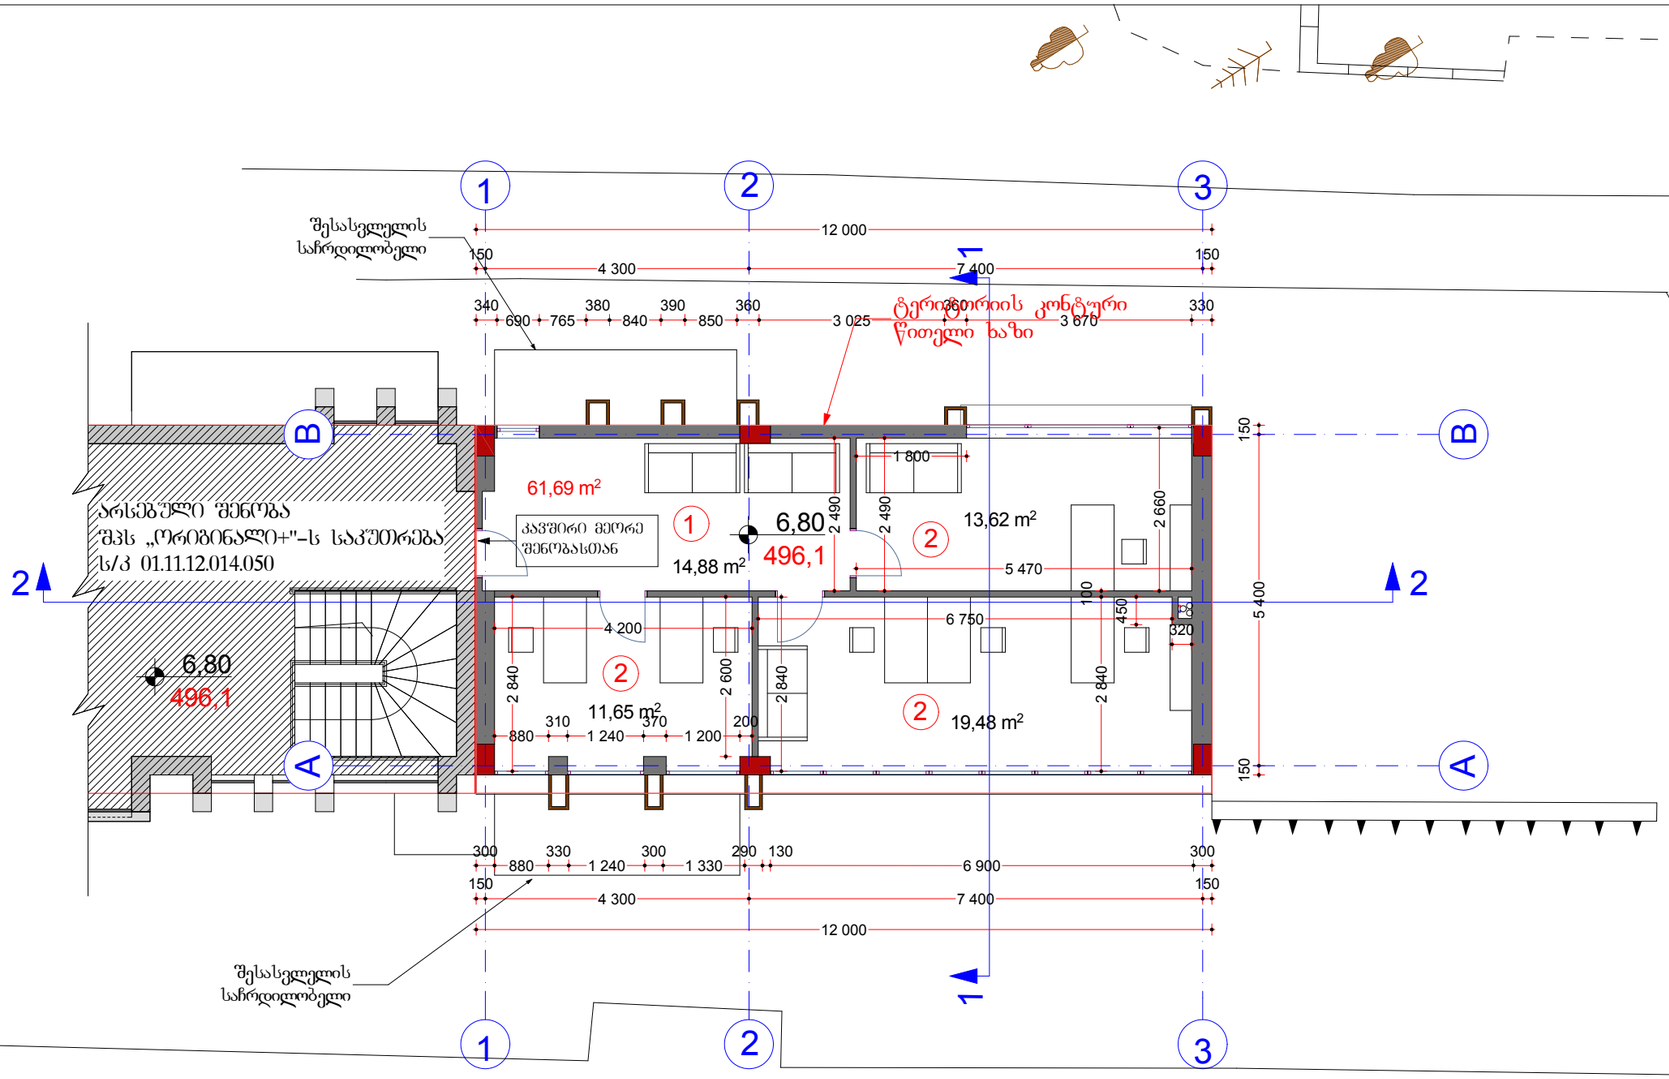

კ2 კოეფიციენტის
საანგარიშო პოლიგონალური ხაზი
ფართი – 68,4 მ2 * 1/2 = 34,2 მ2

შენიშვნა: მანსარდის სართულის 3/4-ის საშუალო სიმაღლე არის 2,60 მ. ,
აქედან გამომდინარე მანსარდა ითვლება სრულ სართულად და
კ2 კოეფიციენტში შედის ფართის 1/2-ით

68,4 m²

ფორმატი PAPER SIZE	ხელშეკრულება № KONTRACT №	პროექტის № PROJECT №	ფაილის სახელი FILE NAME
A3			GLDANI_2018

LEGEND

ექსპლიკაცია:
1. ვესტიბიული
2. ოთახი

ტერიტორიის კონტური წითელი ხაზი

0,00 = 489,3

WGS 1984 - ის კოორდინატთა სისტემის UTM პროექცია

შენიშვნა

1. ნახაზზე ზომები მოცემულია მილიმეტრებში
2. ნახაზზე ყველა ცვლილება მშენებლობისას შეთანხმებული უნდა იყოს პროექტის ავტორთან
3. შურცლის კორექტირებით ავტომატურად შეიცვლება ფინა ვარიანტი

დამკვეთი CLIENT	შ.პ.ს „ორიბინლი +" ს/კ 400081095
პროექტი PROJECT	მრავალფუნქციური შენობის კორექტირებული პროექტი
მისამართი ADDRESS	ქალაქი თბილისი, ჭუჩა ხიზანიშვილი, ავეჯის სახლის მოპირდაპირედ. ნაკვეთი №1451. ს/კ 01.11.12.014.051

თანამდებობა	გვარი	ხელმოწერა
დირექტორი	კ. დეკანოიძე	
არქიტექტორი	კ. დეკანოიძე	

შ.პ.ს. „ემ არტი„ ს/კ 405098406
ქ. თბილისი, მიცკევიჩის ქ. 27 ბ
მობ +995 599-15-03-74


არქიტექტურული ნაწილი
ARCHITECTURE

მასშტაბი SCALE	1:100	თარიღი DATE OF ISSUE	2018

ნახაზი DRWG: მშმა ნახაზი

მანსარდის სართულის გეგმა
6,80 ნიშნულზე

სტადია STAGE	ინდექსი INDEX	შურცელი PAGES
მ პ		

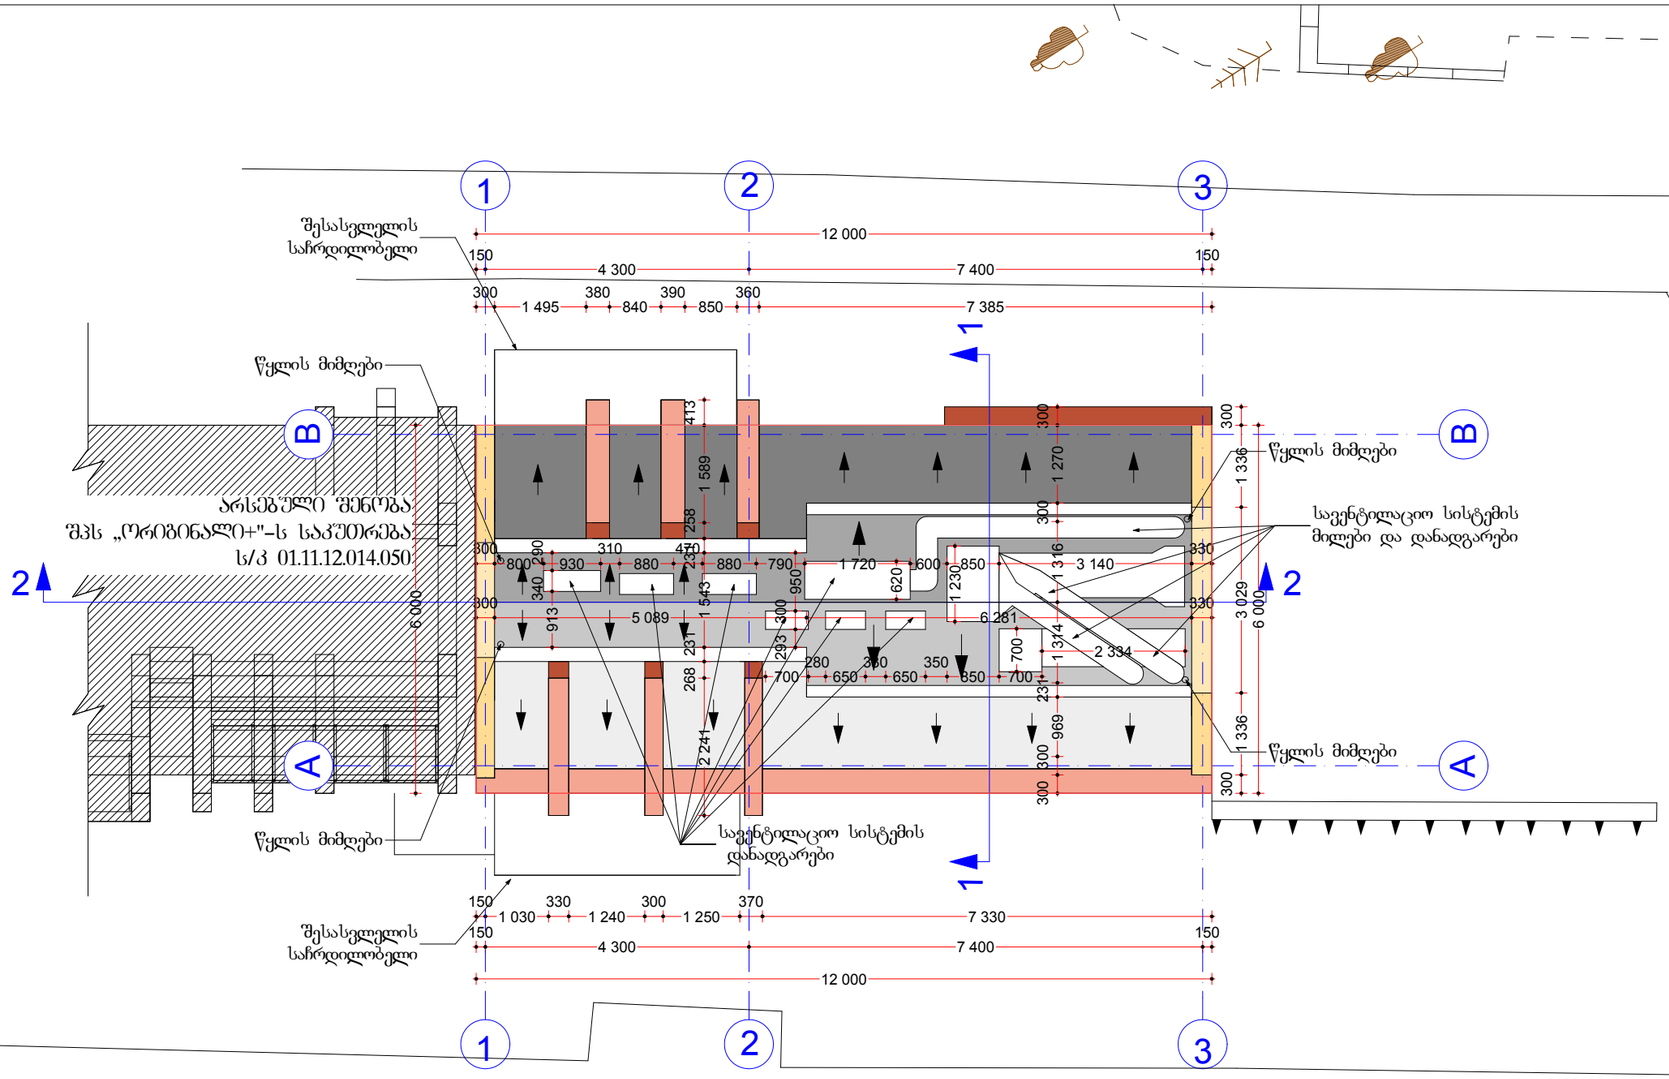

0,00 = 489,3

ტერიტორიის კონტური წითელი ხაზი

WGS 1984 - ის კოორდინატთა სისტემის UTM პროექცია

შენიშვნა

1. ნახაზზე ზომები მოცემულია მილიმეტრებში
2. ნახაზზე ყველა ცვლილება მშენებლობისას შეთანხმებული უნდა იყოს პროექტის ავტორთან
3. შურცლის პროექტირებით ავტომატურად შექმნება წინა ვარიანტი

ფორმატი PAPER SIZE	A3
დაკვეთა № KONTRACT №	
პროექტის № PROJECT №	
ფაილის სახელი FILE NAME	GLDANI_2018

LEGEND

დამკვეთი CLIENT	შ.პ.ს „ორიბინლი +" ს/კ 400081095
პროექტი PROJECT	მრავალფუნქციური შენობის პროექტირებული პროექტი
მისამართი ADDRESS	ქალაქი თბილისი, ჭუჭა ხიზანიშვილი. ავჭალის სახლის მოპირდაპირედ. ნაკვეთი №1451. ს/კ 01.11.12.014.051

თანამდებობა	გვარი	ხელმოწერა
დირექტორი	კ. დეკანოიძე	
არქიტექტორი	კ. დეკანოიძე	

შ.პ.ს. „ემ არტი„ ს/კ 405098406
ქ. თბილისი, მიცკევიჩის ქ. 27 ბ
მობ +995 599-15-03-74

არქიტექტურული ნაწილი
ARCHITECTURE

მასშტაბი SCALE	1:100	თარიღი DATE OF ISSUE	2018
ნახაზი DRWG			მშია ნახაზი

გადახურვის გეგმა

სტადია STAGE	ინდექსი INDEX	ფურცელი PAGES
მ პ		