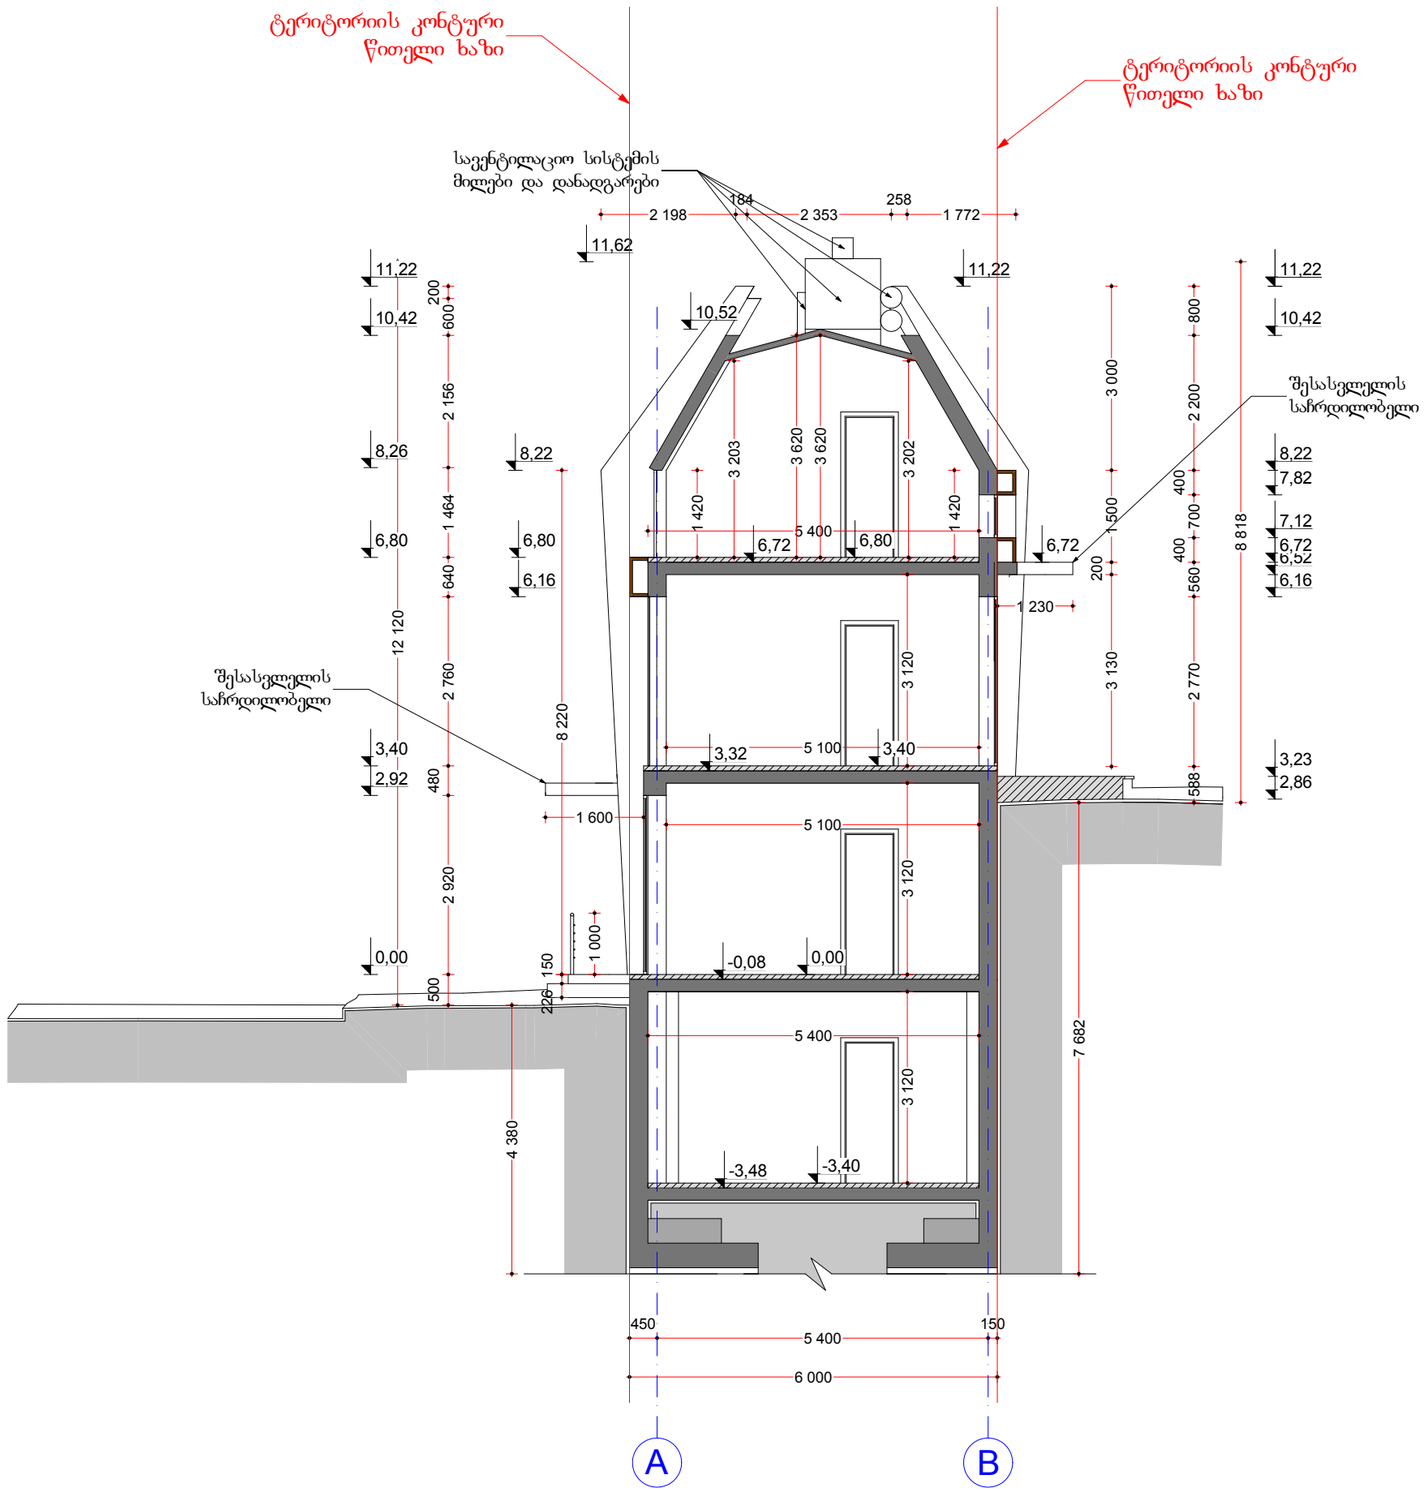

ფორმატი PAPER SIZE	კონტრაქტი № KONTRACT №	პროექტის № PROJECT №	ფაილის სახელი FILE NAME
A3			GLDANI_2018

LEGEND

ტერიტორიის კონტური წითელი ხაზი

0,00 = 489,3

WGS 1984 - ის კოორდინატთა სისტემის UTM პროექცია

შენიშვნა

1. ნახაზზე ზომები მოცემულია მილიმეტრებში
2. ნახაზზე ცვლა ცვლილება მშენებლობისას შეთანხმებული უნდა იყოს პროექტის ავტორთან
3. შესრულის პროექტირებით ავტომატურად შეიძლება წინა ვარიანტი

დამკვეთი CLIENT	შ.პ.ს „ორიგინლი +" ს/კ 400081095
პროექტი PROJECT	მრავალფუნქციური შენობის კომპლექსი
მისამართი ADDRESS	ქალაქი თბილისი, ჭუჭა ხიზანიშვილი, ავეჯის სახლის მიმდებარედ. ნაკვეთი №1451. ს/კ 01.11.12.014.051

თანამდებობა	გვარი	ხელმოწერა
დირექტორი	კ. დეკანოიძე	
არქიტექტორი	კ. დეკანოიძე	

შ.პ.ს. „ემ არტი„ ს/კ 405098406
ქ. თბილისი, მიცკევიჩის ქ. 27 ბ
მობ +995 599-15-03-74

არქიტექტურული ნაწილი
ARCHITECTURE

მასშტაბი SCALE	1:100	თარიღი DATE OF ISSUE	2018

ნახაზი DRWG: მშშა ნახაზი

ჭრილი 1-1

სტადია STAGE	ინდექსი INDEX	ფურცელი PAGES
მ პ		

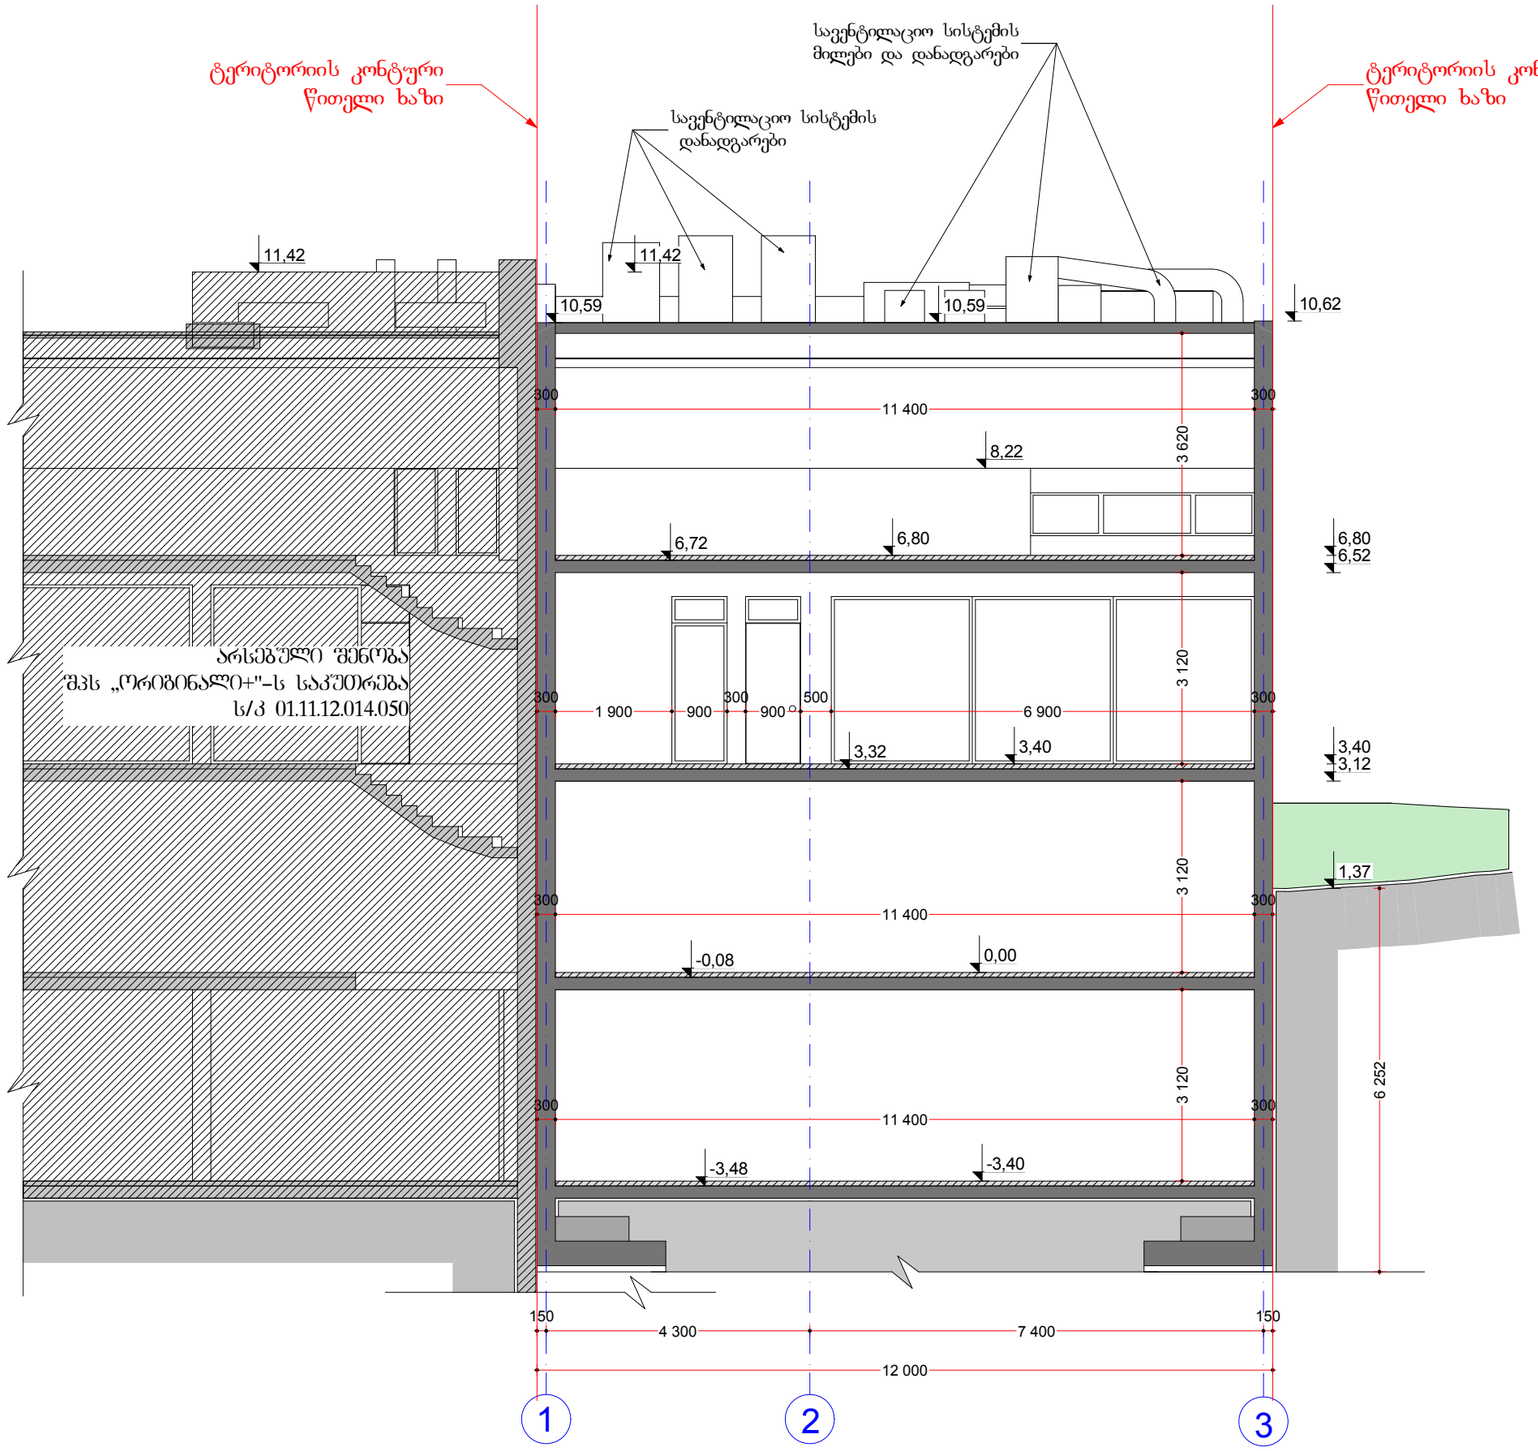

ფორმატი PAPER SIZE	კონტრაქტი № KONTRACT №	პროექტის № PROJECT №	ფაილის სახელი FILE NAME
A3			GLDANI_2018

LEGEND

ტერიტორიის კონტური წითელი ხაზი

0,00 = 489,3

WGS 1984 - ის კოორდინატთა სისტემის UTM პროექცია

შენიშვნა

1. ნახაზზე ზომები მოცემულია მილიმეტრებში
2. ნახაზზე ყველა ცვლილება მშენებლობისას შეთანხმებული უნდა იყოს პროექტის ავტორთან
3. შურცლის კორექტირებით ავტომატურად შეიცვლება ფინა ვარიანტი

დამკვეთი CLIENT	შ.პ.ს „ორიბინლი +" ს/კ 400081095
პროექტი PROJECT	მრავალფუნქციური შენობის კორექტირებული პროექტი
მისამართი ADDRESS	ქალაქი თბილისი, ჭუჩა ხიზანიშვილი, ავჭალის სახლის მოპირდაპირედ, ნაკვეთი №1451, ს/კ 01.11.12.014.051

თანამდებობა	გვარი	ხელმოწერა
დირექტორი	კ. დეკანოიძე	
არქიტექტორი	კ. დეკანოიძე	

შ.პ.ს. „ემ არტი„ ს/კ 405098406
ქ. თბილისი, მიცკევიჩის ქ. 27 ბ
მობ +995 599-15-03-74

არქიტექტურული ნაწილი
ARCHITECTURE

მასშტაბი SCALE	1:100	თარიღი DATE OF ISSUE	2018

ნახაზი DRWG: მშშა ნახაზი

ჭრილი 2-2

სტადია STAGE	ინდექსი INDEX	შურცელი PAGES
მ პ		