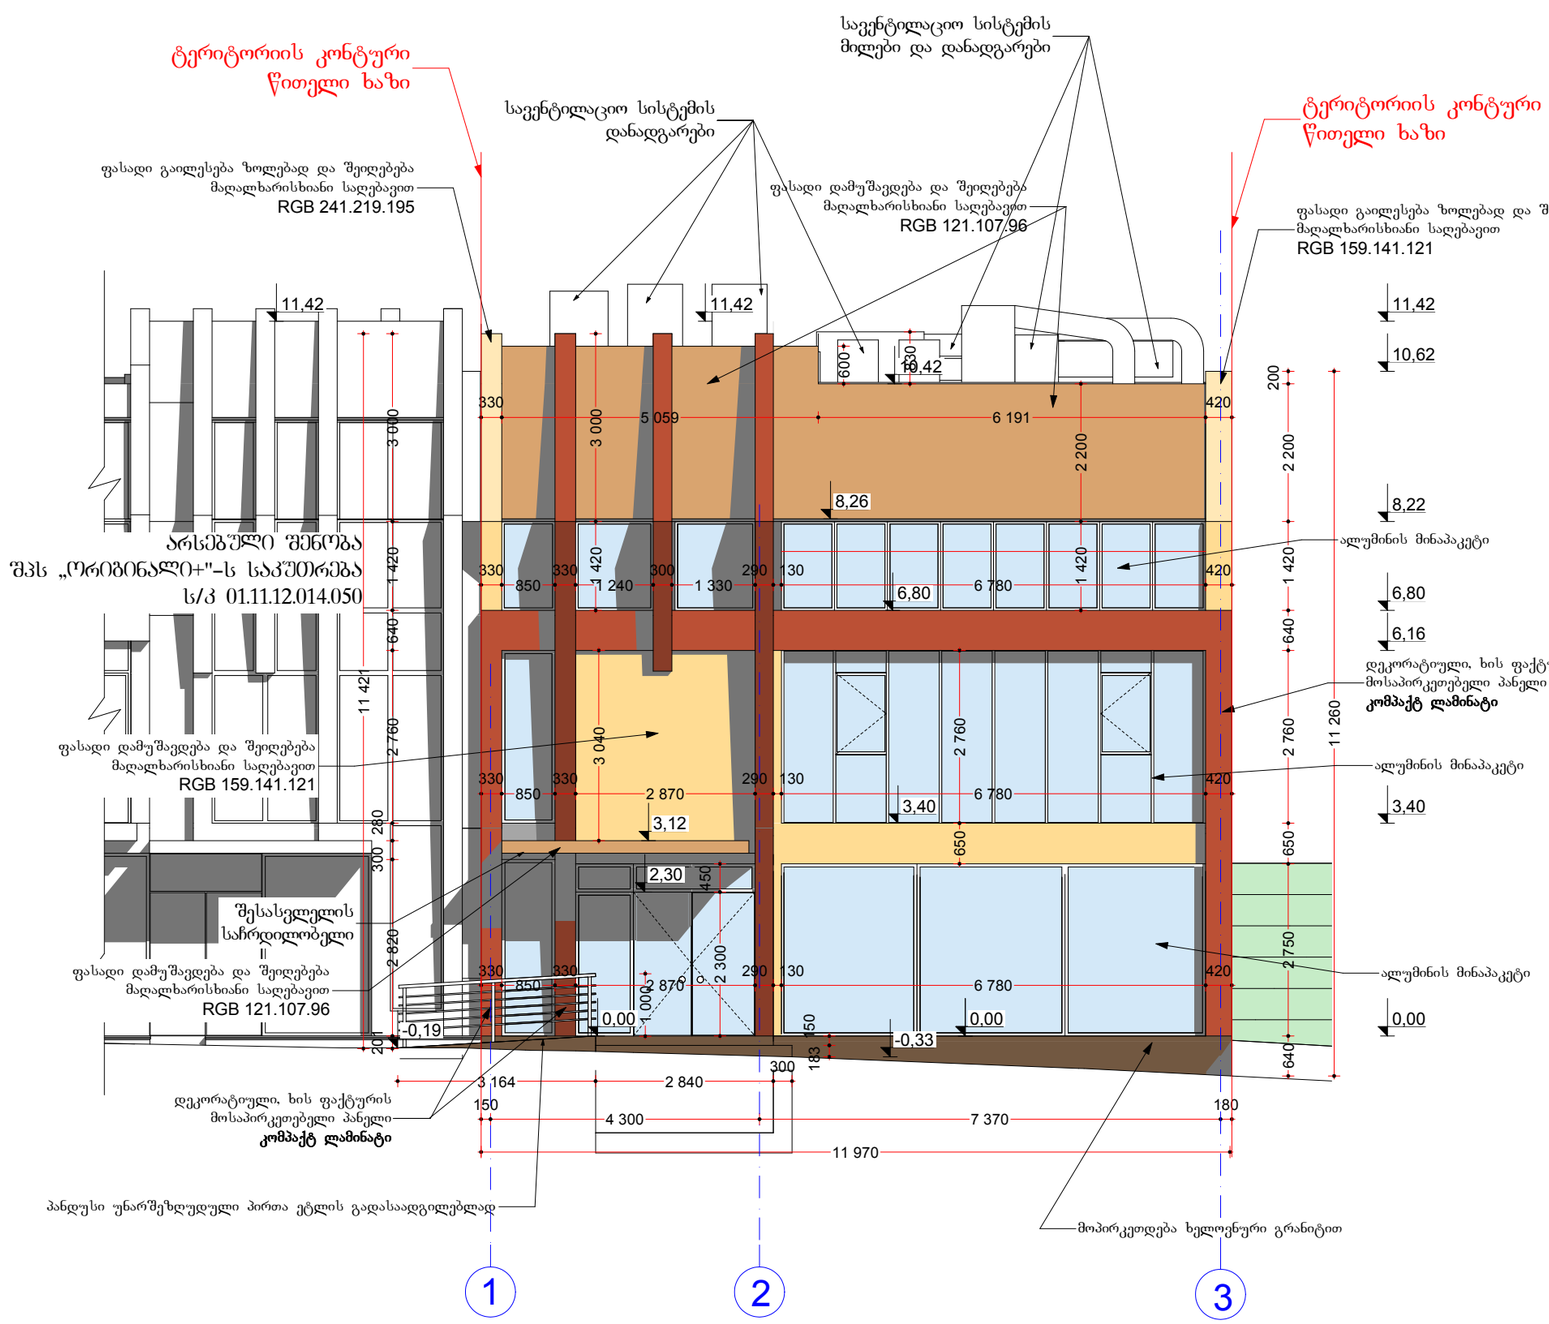

ფორმატი PAPER SIZE	ხელშეკრულება № KONTRACT №	პროექტის № PROJECT №	ფაილის სახელი FILE NAME
A3			GLDANI_2018

LEGEND

ექსპლიკაცია:

ტერიტორიის კონტური წითელი ხაზი

0,00 = 489,3

WGS 1984 - ის კოორდინატთა სისტემის UTM პროექცია

შენიშვნა

1. ნახაზზე ზომები მოცემულია მილიმეტრებში
2. ნახაზზე ყველა ცვლილება მშენებლობისას შეთანხმებული უნდა იყოს პროექტის ავტორთან
3. ფურცლის კორექტირებით ავტომატურად უძრავება ფინა ვარიანტი

დამკვეთი CLIENT	შ.პ.ს „ორიბინლი +" ს/კ 400081095
პროექტი PROJECT	მრავალფუნქციური შენობის კორექტირებული პროექტი
მისამართი ADDRESS	ქალაქი თბილისი, ჭუბა ხიზანიშვილი, ავეჯის სახლის მოპირდაპირედ, ნაკვეთი №1451, ს/კ 01.11.12.014.051

თანამდებობა	გვარი	ხელმოწერა
დირექტორი	კ. დეკანოიძე	
არქიტექტორი	კ. დეკანოიძე	

შ.პ.ს. „ემ არტი„ ს/კ 405098406
ქ. თბილისი, მიცკევიჩის ქ. 27 ბ
მობ +995 599-15-03-74

არქიტექტურული ნაწილი
ARCHITECTURE

მასშტაბი SCALE	1:100	თარიღი DATE OF ISSUE	2018

ნახაზი DRWG: მშპა ნახაზი

ფასადი 1-3 ღერძებში

სტადია STAGE	ინდექსი INDEX	ფურცელი PAGES
მ პ		

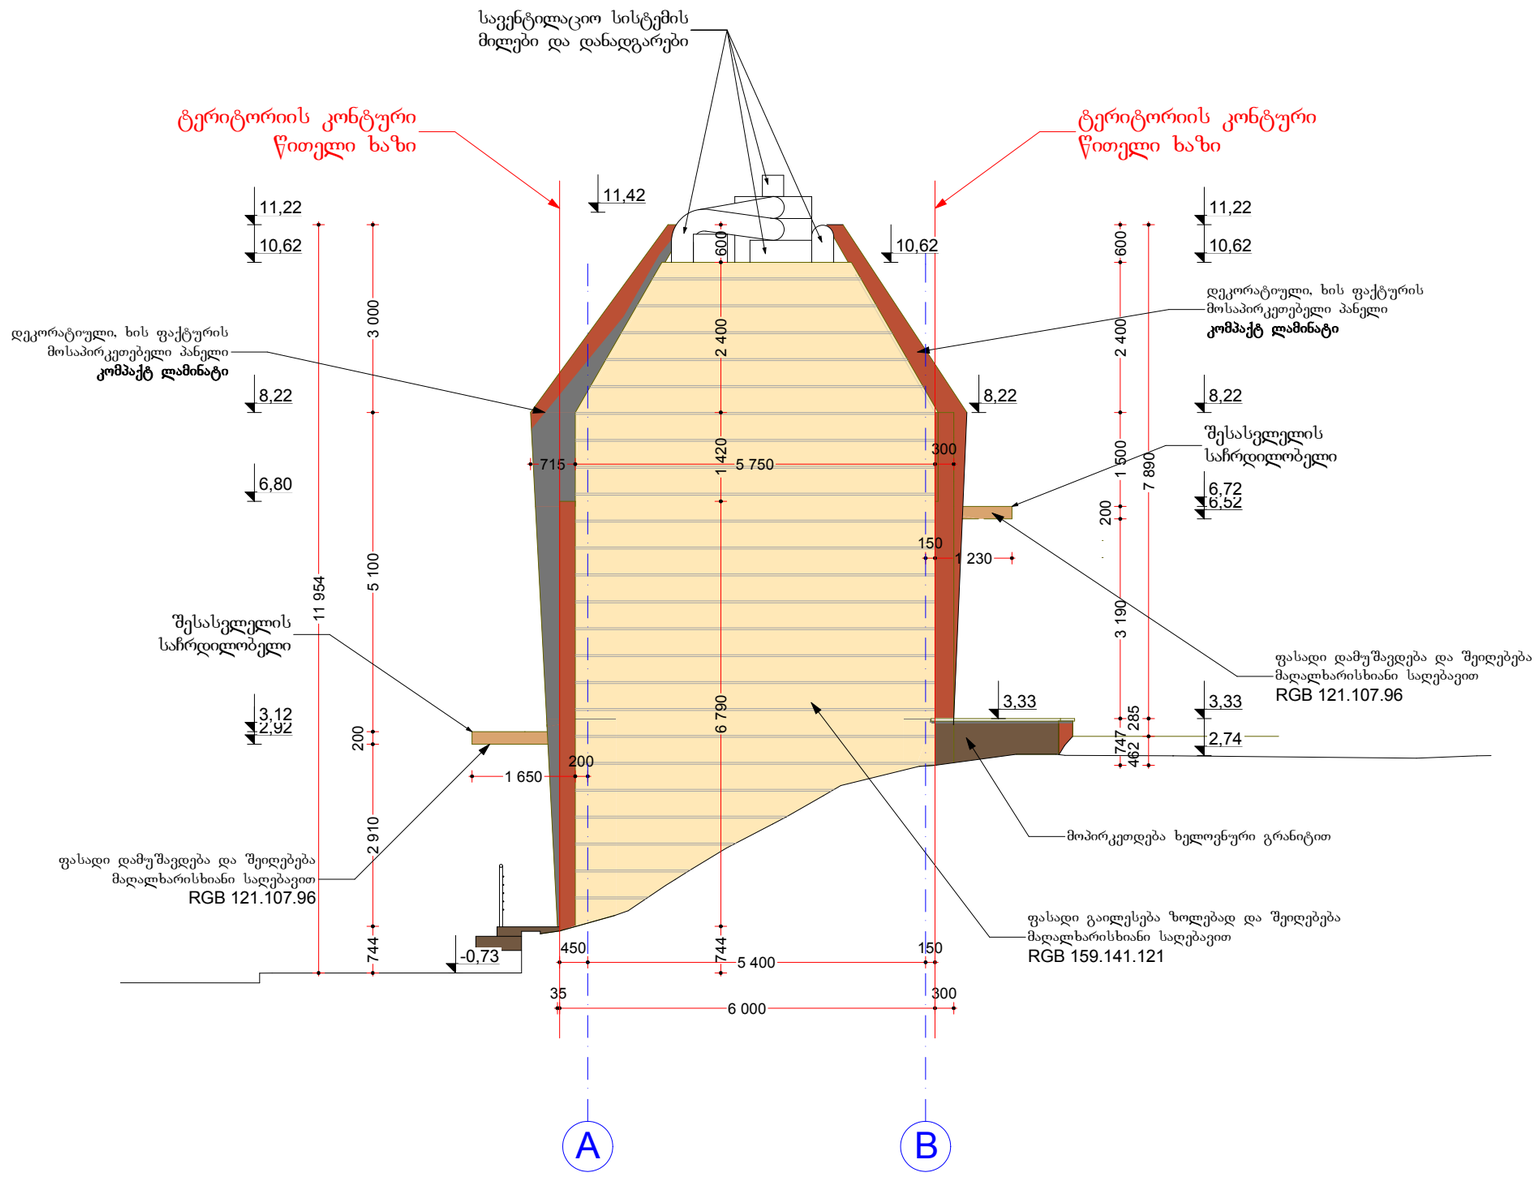

ფორმატი PAPER SIZE	კონტრაქტის № KONTRACT №	პროექტის № PROJECT №	ფაილის სახელი FILE NAME
A3			GLDANI_2018

LEGEND

ტერიტორიის კონტური წითელი ხაზი

0,00 = 489,3

WGS 1984 - ის კოორდინატთა სისტემის UTM პროექცია

შენიშვნა

1. ნახაზზე ზომები მოცემულია მილიმეტრებში
2. ნახაზზე ყველა ცვლილება მშენებლობისას შეთანხმებული უნდა იყოს პროექტის ავტორთან
3. ფურცლის კორექტირებით ავტომატურად უძრავდება ფინა ვარიანტი

დამკვეთი CLIENT	შ.პ.ს „ორიბინლი +" ს/კ 400081095
პროექტი PROJECT	მრავალფუნქციური შენობის კორექტირებული პროექტი
მისამართი ADDRESS	ქალაქი თბილისი, ქუჩა ხიზანიშვილი, ავჭალის სახლის მოვირდაპირედ. ნაკვეთი №1451, სკ 01.11.12.014.051

თანამდებობა	გვარი	ხელმოწერა
დირექტორი	კ. დეკანოიძე	
არქიტექტორი	კ. დეკანოიძე	

შ.პ.ს. „ემ არტი„ ს/კ 405098406
ქ. თბილისი, მიცკევიჩის ქ. 27 ბ
მობ +995 599-15-03-74

არქიტექტურული ნაწილი
ARCHITECTURE

მასშტაბი SCALE	1:100	თარიღი DATE OF ISSUE	2018

ნახაზი DRWG: მუშა ნახაზი

ფასადი A-B ღერძებში

სტადია STAGE	ინდექსი INDEX	ფურცელი PAGES
მ პ		

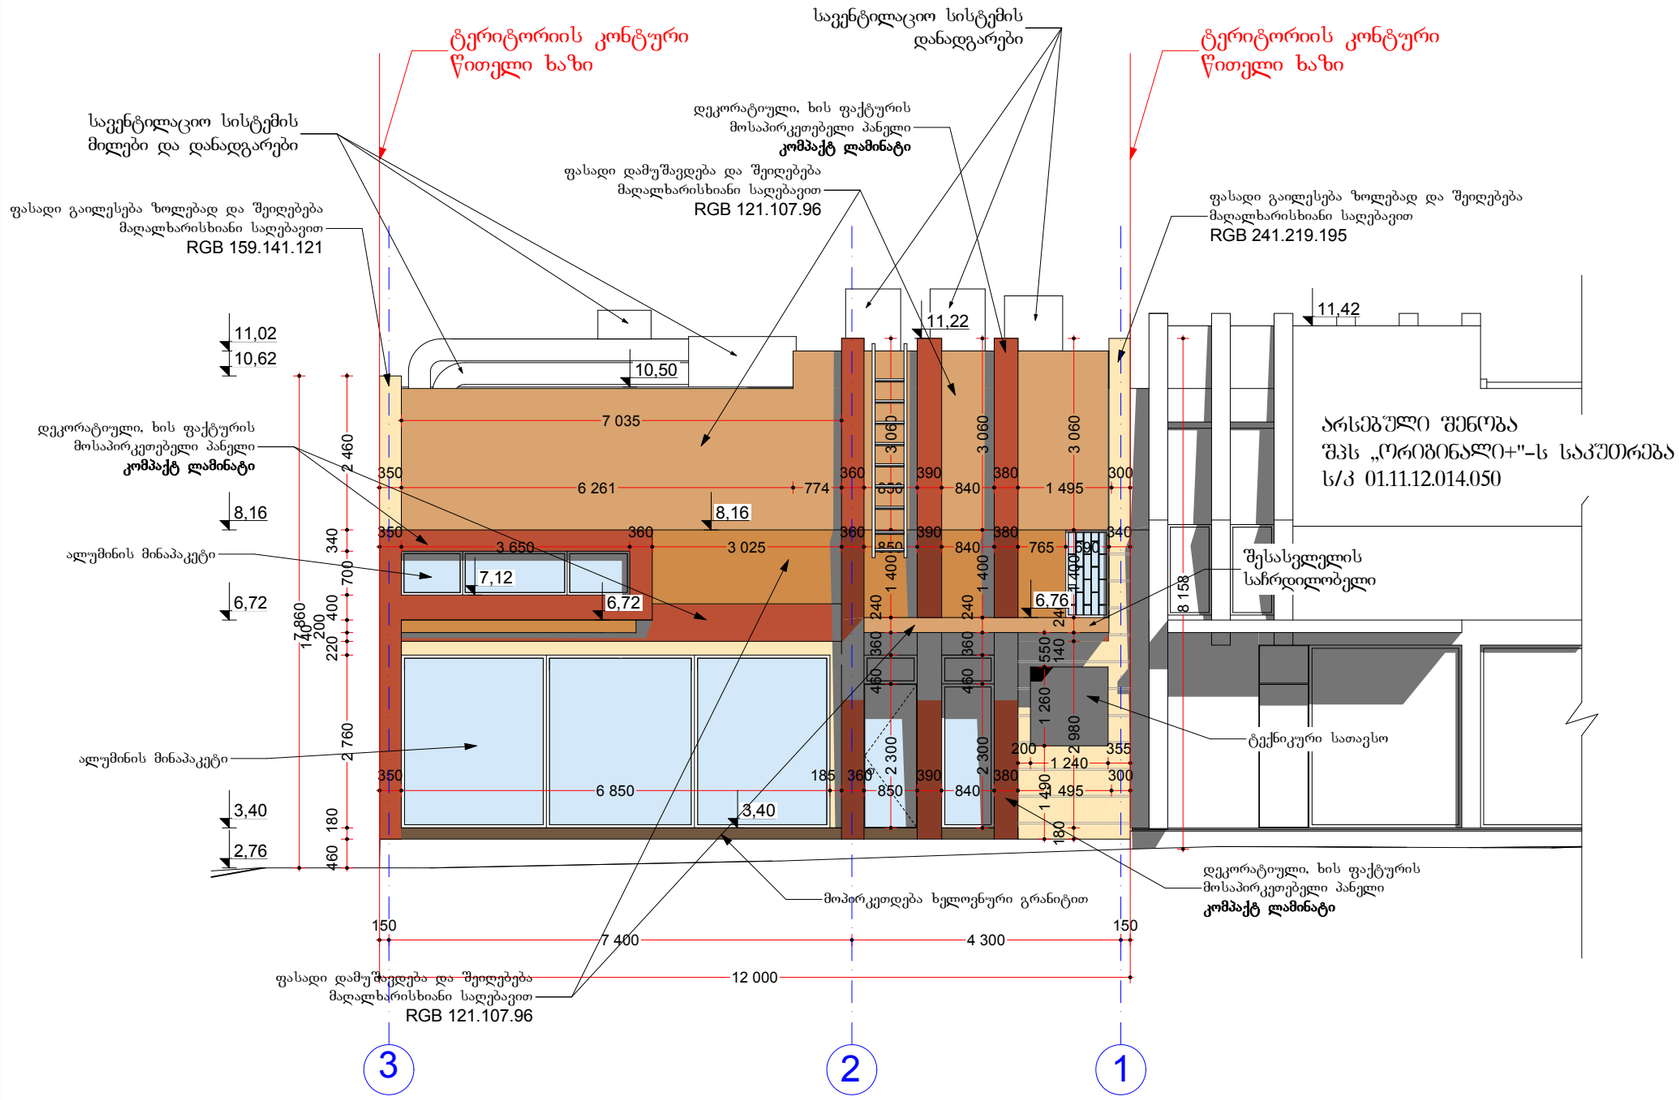

ფორმატი PAPER SIZE	ხელშეკრულება № KONTRACT №	პროექტის № PROJECT №	ფაილის სახელი FILE NAME
A3			GLDANI_2018

LEGEND

ტერიტორიის კონტური წითელი ხაზი

0,00 = 489,3

WGS 1984 - ის კოორდინატთა სისტემის UTM პროექცია

შენიშვნა

1. ნახაზზე ზომები მოცემულია მილიმეტრებში
2. ნახაზზე ყველა ცვლილება მშენებლობისას შეთანხმებული უნდა იყოს პროექტის ავტორთან
3. ფურცლის კორექტირებით ავტომატურად უძრავდება ფინა ვარიანტი

დამკვეთი CLIENT	შ.პ.ს „ორიბინლი +" ს/კ 400081095
პროექტი PROJECT	მრავალფუნქციური შენობის კორექტირებული პროექტი
მისამართი ADDRESS	ქალაქი თბილისი, ჭუჩა ხიზანიშვილი, ავეჯის სახლის მოპირდაპირედ, ნაკვეთი №1451, ს/კ 01.11.12.014.051

თანამდებობა	გვარი	ხელმოწერა
დირექტორი	კ. დეკანოიძე	
არქიტექტორი	კ. დეკანოიძე	

შ.პ.ს. „ემ არტი„ ს/კ 405098406
ქ. თბილისი, მიცკევიჩის ქ. 27 ბ
მობ +995 599-15-03-74

არქიტექტურული ნაწილი
ARCHITECTURE

მასშტაბი SCALE	1:100	თარიღი DATE OF ISSUE	2018

ნახაზი DRWG: მშშა ნახაზი

ფასადი 3-1 ღერძებში

სტადია STAGE	ინდექსი INDEX	ფურცელი PAGES
მ პ		