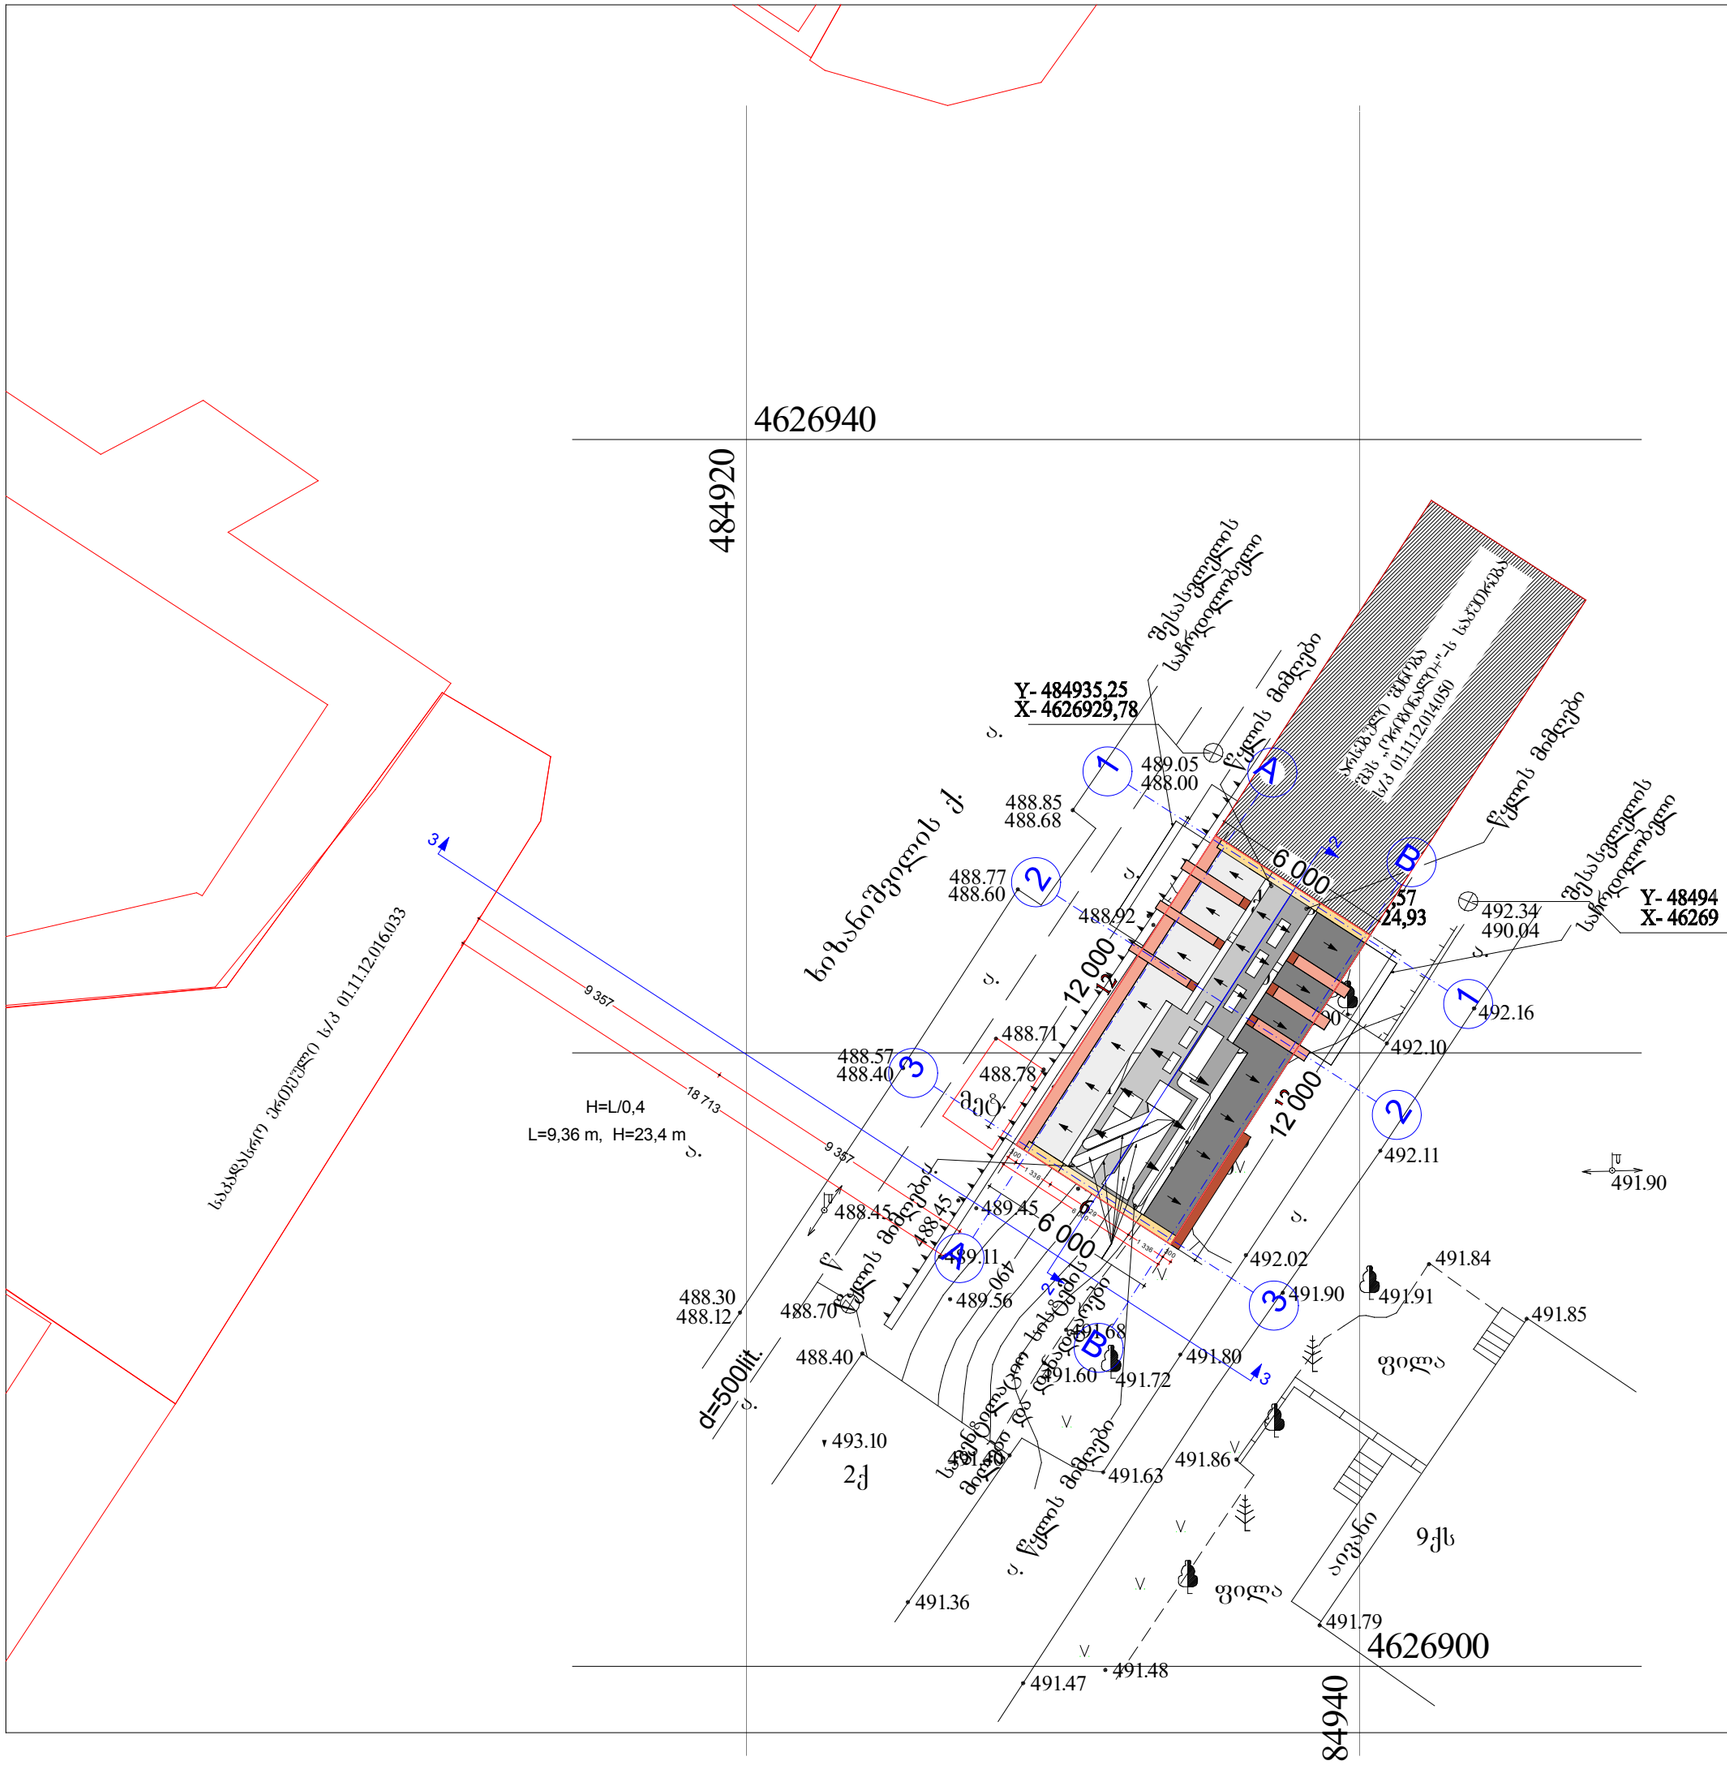

4626940

4

4
8

0
2
9

492.34
490.04

492.11

491.86

491.60 491.72

491.63

491.40

493.10

491.90

491.70

489.50 488.92

490.01

490.60

489.05
488.00
488.85
488.68

488.77
488.60

488.57
488.40

488.71

488.78 489.31

489.11

488.45

488.30
488.12

488.40

491.90

a.

a.

a.

a.

a.

2q

მეტ.

4 29

4
09

d=500lit. w

ხიზანიშვილის ქ.

4626900

4
8

9

0
4

492.10

492.16

491.50

491.90
490.

492.02

491.80

491.90 491.91
491.85

491.84

491.90

491.68

491.36

491.47 491.48

491.79

489.56 488.70

489.45

488.45

9qs
აივანი

ფილა

ქვაბული

a.

ფილა

a.

a.

a.

6 000

12 000

6 000

12 000

300

1 336 3 029 1 336

300

6 000

18 713

9 357

9 357

შესასვლელის

საჩრდილობელი

შესასვლელის

საჩრდილობელი

წყლის

მიმღები

წყლის

მიმღები

წყლის

მიმღები

წყლის

მიმღები

სავენტილაციო

სისტემის

მილები

da

დანადგარები

არსებული

შენობა

შპს,,ორიგინალი+''-ს

საკუთრება

s/k

01.11.12.014.050

S.p.s. ,,em arti,, s/k 405098406

ქ. თბილისი, მიცკევიჩის ქ. 27 ბ

მრავალფუნქციური შენობის
კორექტირებული პროექტი

პროექტი

დამკვეთი შ.პ.ს ,,ორიგინლი +''
s/k 400081095

მისამართი ქალაქი თბილისი, ქუჩა ხიზანიშვილი,

ავეჯის სახლის მოპირდაპირედ,
ნაკვეთი #1451, სკ 01.11.12.014.051

sakadasro

ერთეული

s/k

01.11.12.016.033

L=9,36 m, H=23,4 m

H=L/0,4

ინდექსი

CLIENT

3

KONTRACT

2

WGS

მუშა ნახაზი

FILE NAME

LEGEND

INDEX

ფაილის სახელი

1984 - ის კოორდინატთა სისტემის

3.

წინა ვარიანტი

ფურცლის კორექტირებით ავტომატურად უქმნდება

შენიშვნა

09 01-18

mob +995 599-15-03-74

შეთანხმებული უნდა იყოს პროექტის ავტორთან

. ნახაზზე ყველა ცვლილება მშენებლობისას

1. ნახაზზე ზომები მოცემულია მილიმეტრებში

1:200

ARCHITECTURE

ფურცელი

DATE OF ISSUE

სტადია PAGES

პროექტის

STAGE

PROJECT

ხელმოწერა

ნახაზი

გვარი

DRWG

არქიტექტურული ნაწილი

PROJECT

თარიღი

#

proeqcia

თანამდებობა

UTM

A

ფორმატი

ADDRESS

PAPER SIZE

2018

დაკვეთა

SCALE

მასშტაბი

კ. დეკანოიძე

არქიტექტორი

დირექტორი

GLDANI_2018

#

#

კ. დეკანოიძე

m p

შენობანაგებობის მაქსიმალური სიმაღლის განმსაზღვრელი სქემა

g e n g e g m a

2

2

3

3

1

2

3

A

B

A

B

1

2

3

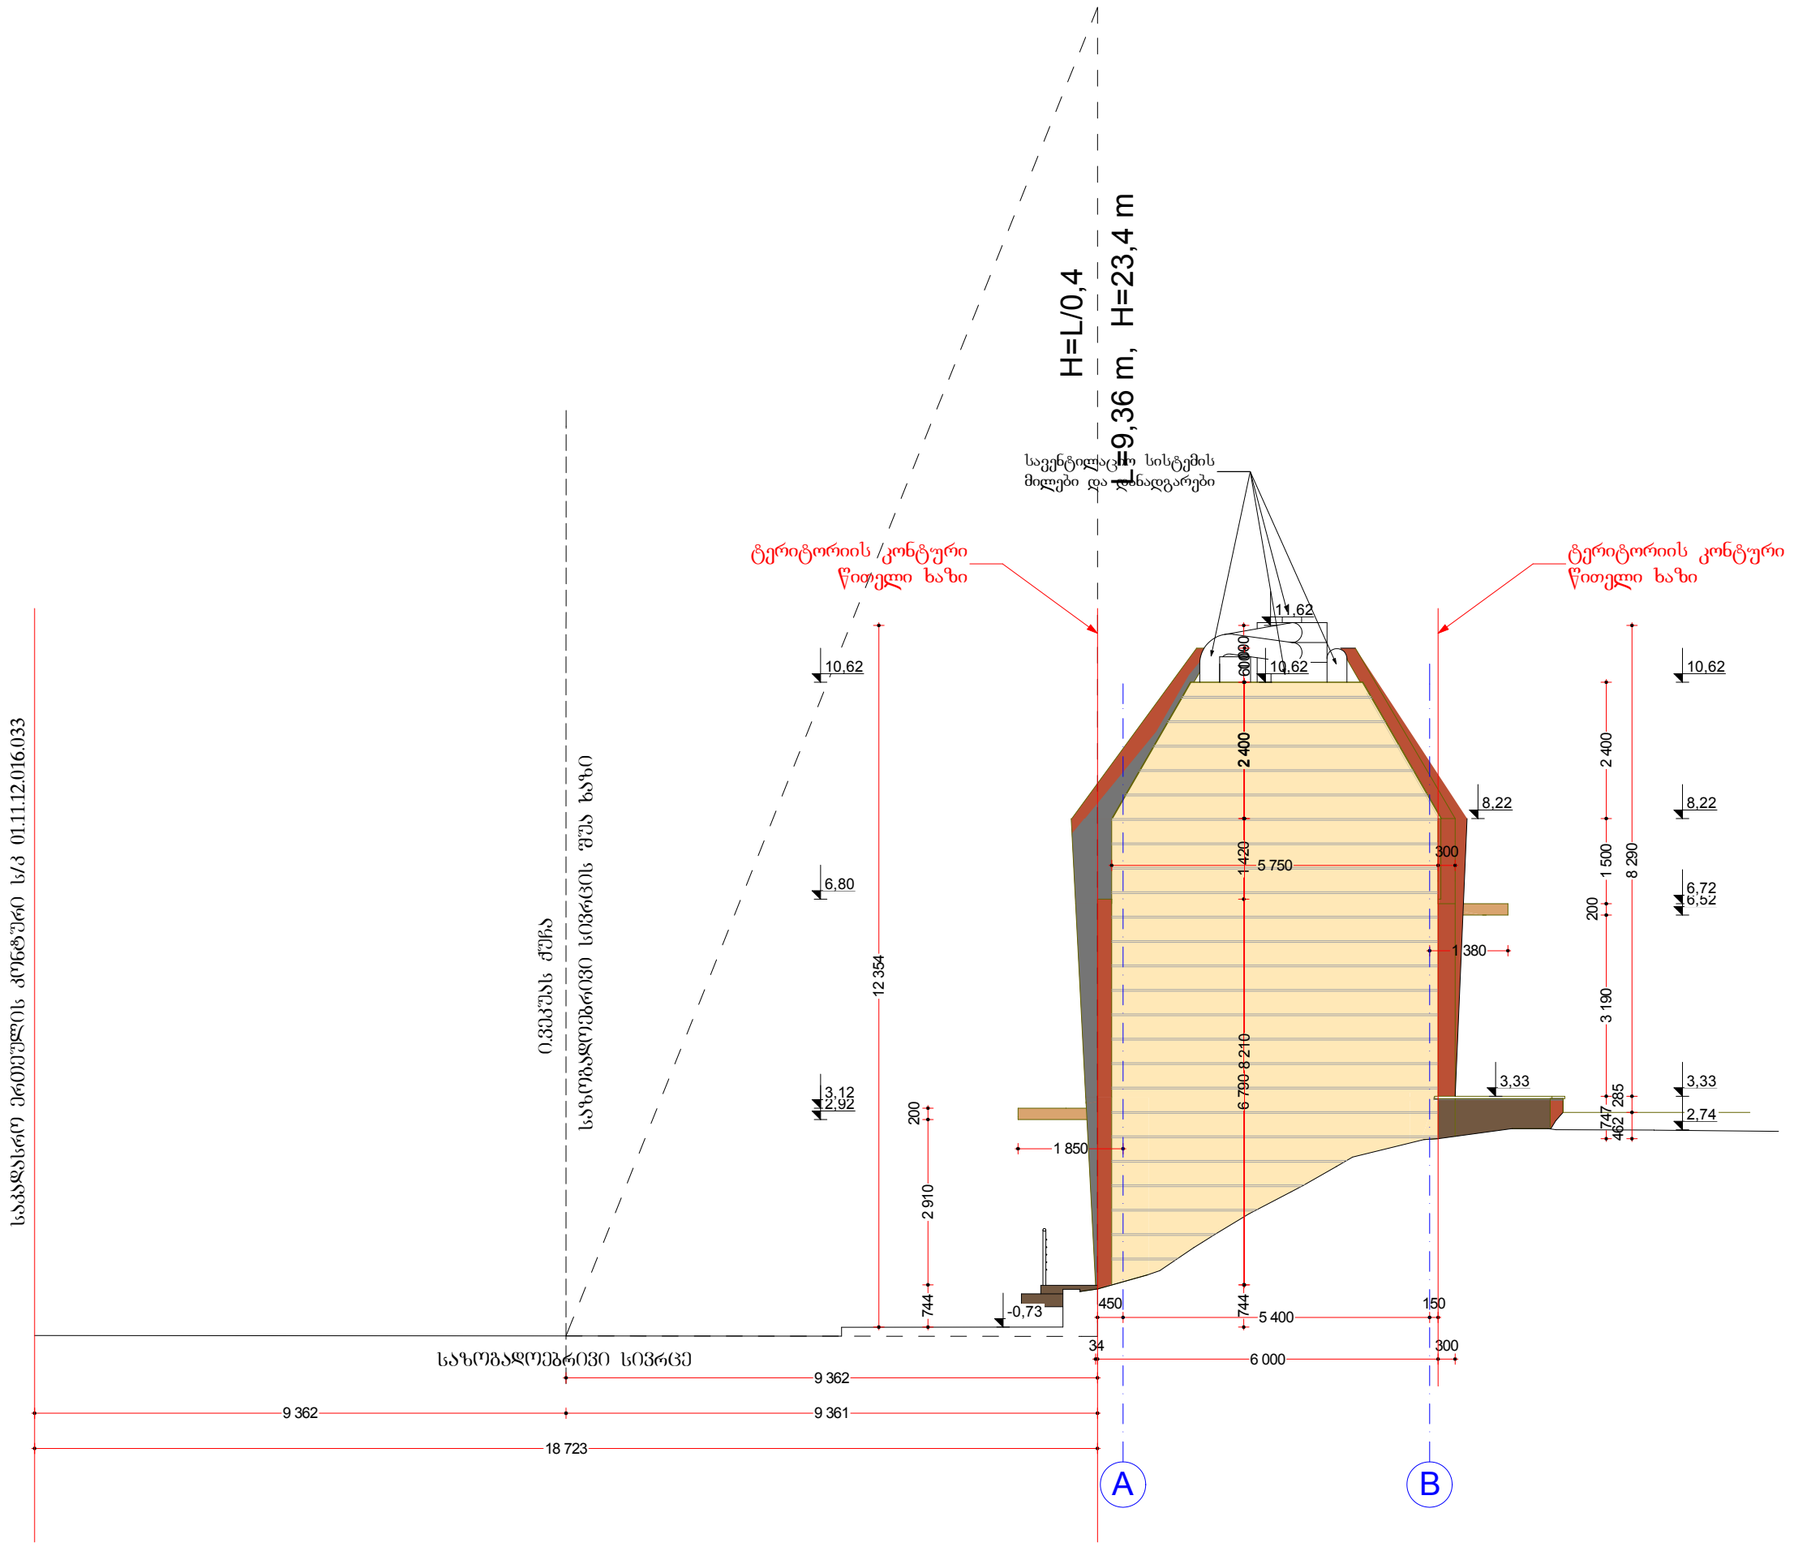

PAPER SIZE	KONTRACT №	PROJECT №	FILE NAME
A3			GLDANI_2018

LEGEND

ტერიტორიის კონტური წითელი ხაზი

0,00 = 489,3

WGS 1984 - ის კოორდინატთა სისტემის UTM პროექცია

შენიშვნა

1. ნახაზზე ზომები მოცემულია მილიმეტრებში
2. ნახაზზე ქვედა ცვლილება მიმდინარეობისას შეთანხმებული უნდა იქნეს პროექტის ავტორთან
3. შრომის კორექტირებით ავტომატურად შეიძლება ფინა ვარიანტი

დამკვეთი CLIENT	შ.პ.ს „ორიბინლი +" ს/კ 400081095
პროექტი PROJECT	მრავალფუნქციური შენობის კორექტირებული პროექტი
მისამართი ADDRESS	ქალაქი თბილისი, ჭუბა ხიზანიშვილი. ავჭალის სახლის მოპირდაპირედ, ნაკვეთი №1451, ს/კ 01.11.12.014.051

თანამდებობა	გვარი	ხელმოწერა
დირექტორი	კ. დეკანოიძე	
არქიტექტორი	კ. დეკანოიძე	

შ.პ.ს. „ემ არტი„ ს/კ 405098406
ქ. თბილისი, მიცკევიჩის ქ. 27 ბ
მობ +995 599-15-03-74

არქიტექტურული ნაწილი
ARCHITECTURE

მასშტაბი SCALE	1:100	თარიღი DATE OF ISSUE	2018

ნახაზი DRWG: მუშა ნახაზი

შენობანაგებობის მაქსიმალური სიმაღლის განმსაზღვრელი სქემა
ჭრილი 3-3

სტადია STAGE	ინდექსი INDEX	ფურცელი PAGES
მ პ		