

ფორმატი PAPER SIZE	კონტრაქტის № KONTRACT №	პროექტის № PROJECT №	ფაილის სახელი FILE NAME
A3			GLDANI_2018

LEGEND

ექსპლიკაცია:

ტერიტორიის კონტური წითელი ხაზი

0,00 = 489,3

WGS 1984 - ის კოორდინატთა სისტემის UTM პროექცია

შენიშვნა

1. ნახაზზე ზომები მოცემულია მილიმეტრებში
2. ნახაზზე ყველა ცვლილება მშენებლობისას შეთანხმებული უნდა იყოს პროექტის ავტორთან
3. ფურცლის კორექტირებით ავტომატურად უძრნება ფინა ვარიანტი

დამკვეთი CLIENT	შ.პ.ს „ორიგინალი +" ს/კ 400081095
პროექტი PROJECT	მრავალფუნქციური შენობის კორექტირებული პროექტი
მისამართი ADDRESS	ქალაქი თბილისი, ჭუბა ხიზანიშვილი, ავჭალის სახლის მოვირდაპირედ. ნაკვეთი №1451, ს/კ 01.11.12.014.051

თანამდებობა	გვარი	ხელმოწერა
დირექტორი	კ. დეკანოიძე	
არქიტექტორი	კ. დეკანოიძე	

შ.პ.ს. „ემ არტი„ ს/კ 405098406
ქ. თბილისი, მიცკევიჩის ქ. 27 ბ
მობ +995 599-15-03-74


არქიტექტურული ნაწილი
ARCHITECTURE

მასშტაბი SCALE	1:100	თარიღი DATE OF ISSUE	2018

ნახაზი DRWG: მუშა ნახაზი

ფოტომონტაჟი

სტადია STAGE	ინდექსი INDEX	ფურცელი PAGES
მ პ		

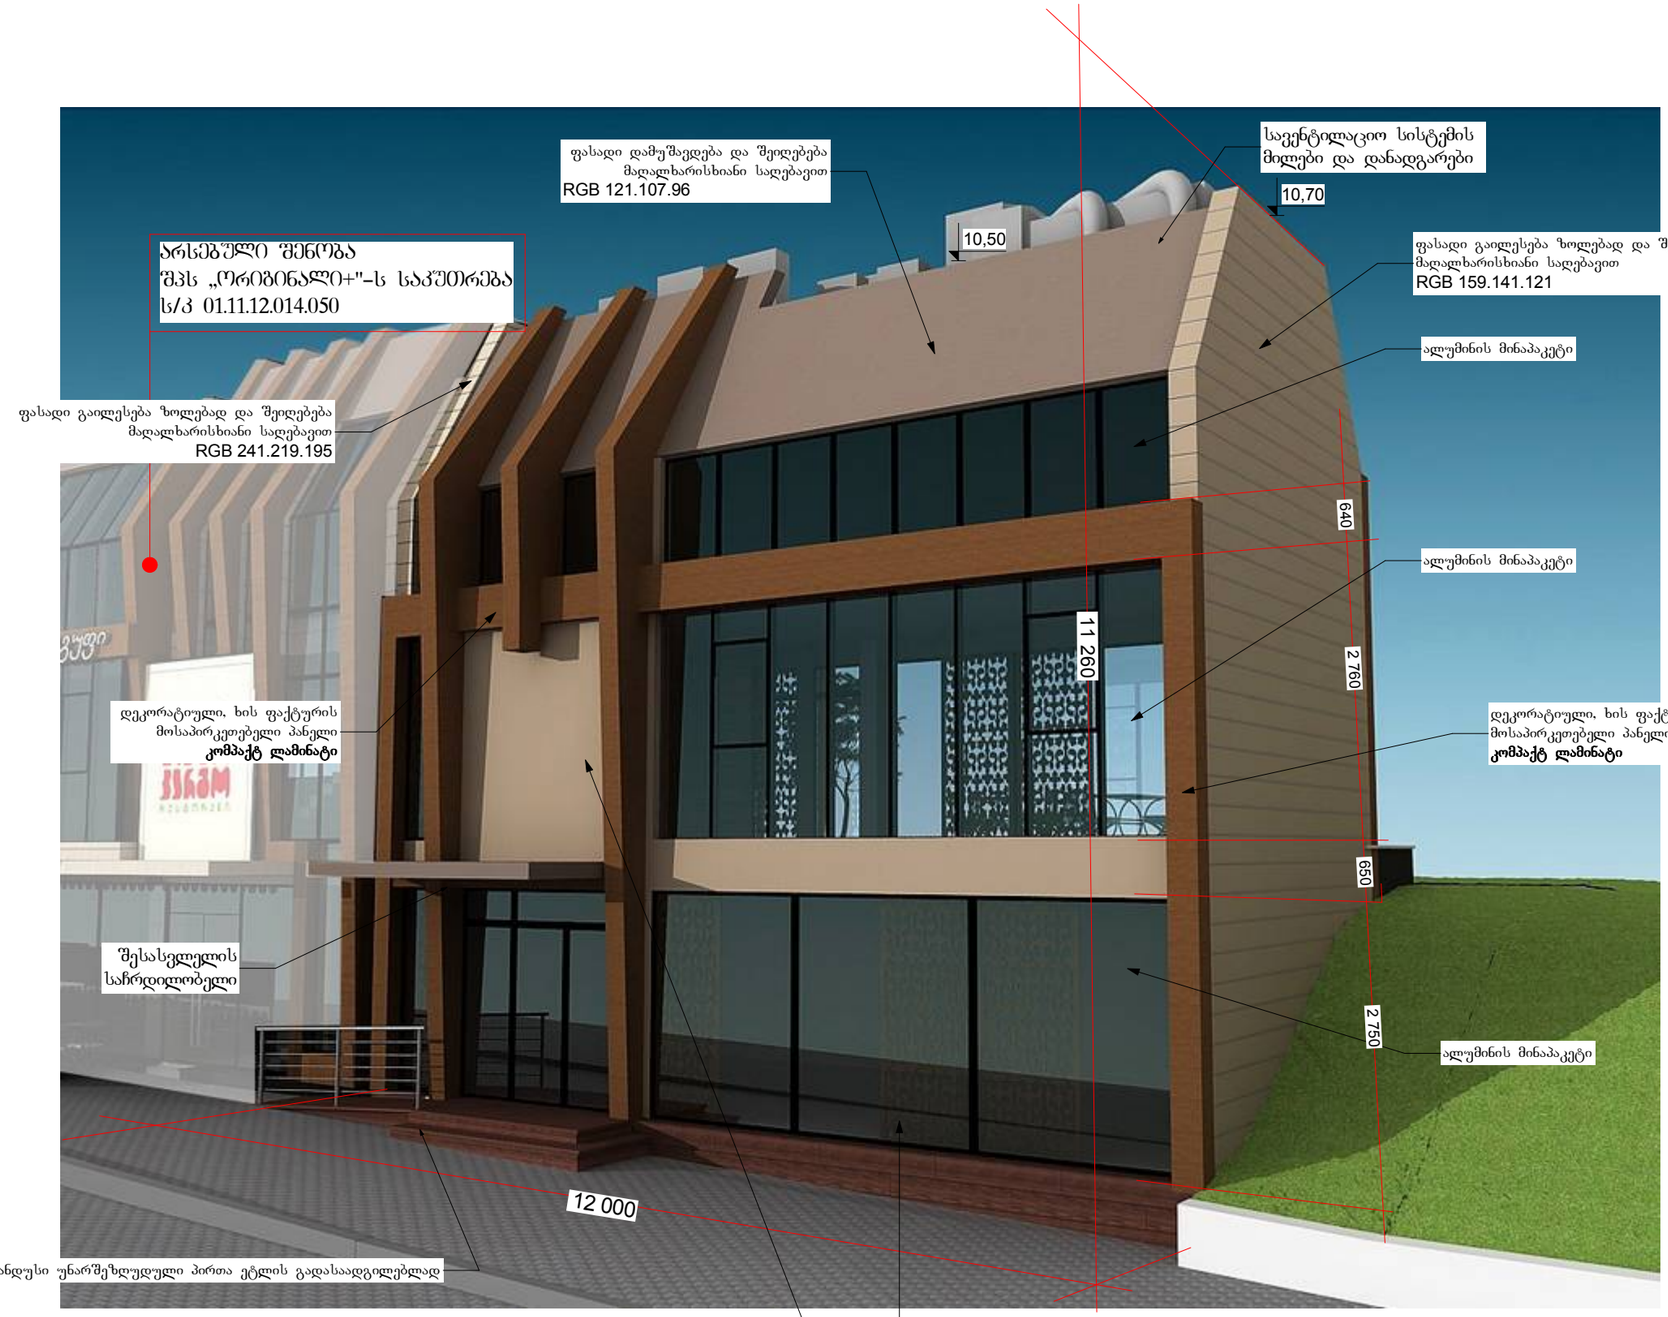

ფორმატი PAPER SIZE	ხელშეკრულება № KONTRACT №	პროექტის № PROJECT №	ფაილის სახელი FILE NAME
A3			GLDANI_2018

LEGEND

ექსპლიკაცია:

ტერიტორიის კონტური წითელი ხაზი

0,00 = 489,3

WGS 1984 - ის კოორდინატთა სისტემის UTM პროექცია

შენიშვნა

1. ნახაზზე ზომები მოცემულია მილიმეტრებში
2. ნახაზზე ყველა ცვლილება მშენებლობისას შეთანხმებული უნდა იყოს პროექტის ავტორთან
3. ფურცლის კორექტირებით ავტომატურად შძნდება წინა ვარიანტი

დამკვეთი CLIENT	შ.პ.ს „ორიბინლი +" ს/კ 400081095
პროექტი PROJECT	მრავალფუნქციური შენობის პროექტირებული პროექტი
მისამართი ADDRESS	ქალაქი თბილისი, ქუჩა ხიზანიშვილი, ამჟამის სახლის მოპირდაპირედ, ნაკვეთი №1451, ს/კ 01.11.12.014.051

თანამდებობა	გვარი	ხელმოწერა
დირექტორი	კ. დეკანოიძე	
არქიტექტორი	კ. დეკანოიძე	

შ.პ.ს. „ემ არტი„ ს/კ 405098406
ქ. თბილისი, მიცკევიჩის ქ. 27 ბ
მობ +995 599-15-03-74

არქიტექტურული ნაწილი
ARCHITECTURE


მასშტაბი SCALE	1:100	თარიღი DATE OF ISSUE	2018

ნახაზი DRWG: მუშა ნახაზი

აქსონომეტრიული ხედი

სტადია STAGE	ინდექსი INDEX	ფურცელი PAGES
მ პ		

არსებული შენობა
შპს „ორიგინალი+"-ს საკუთრება
ს/კ 01.11.12.014.050

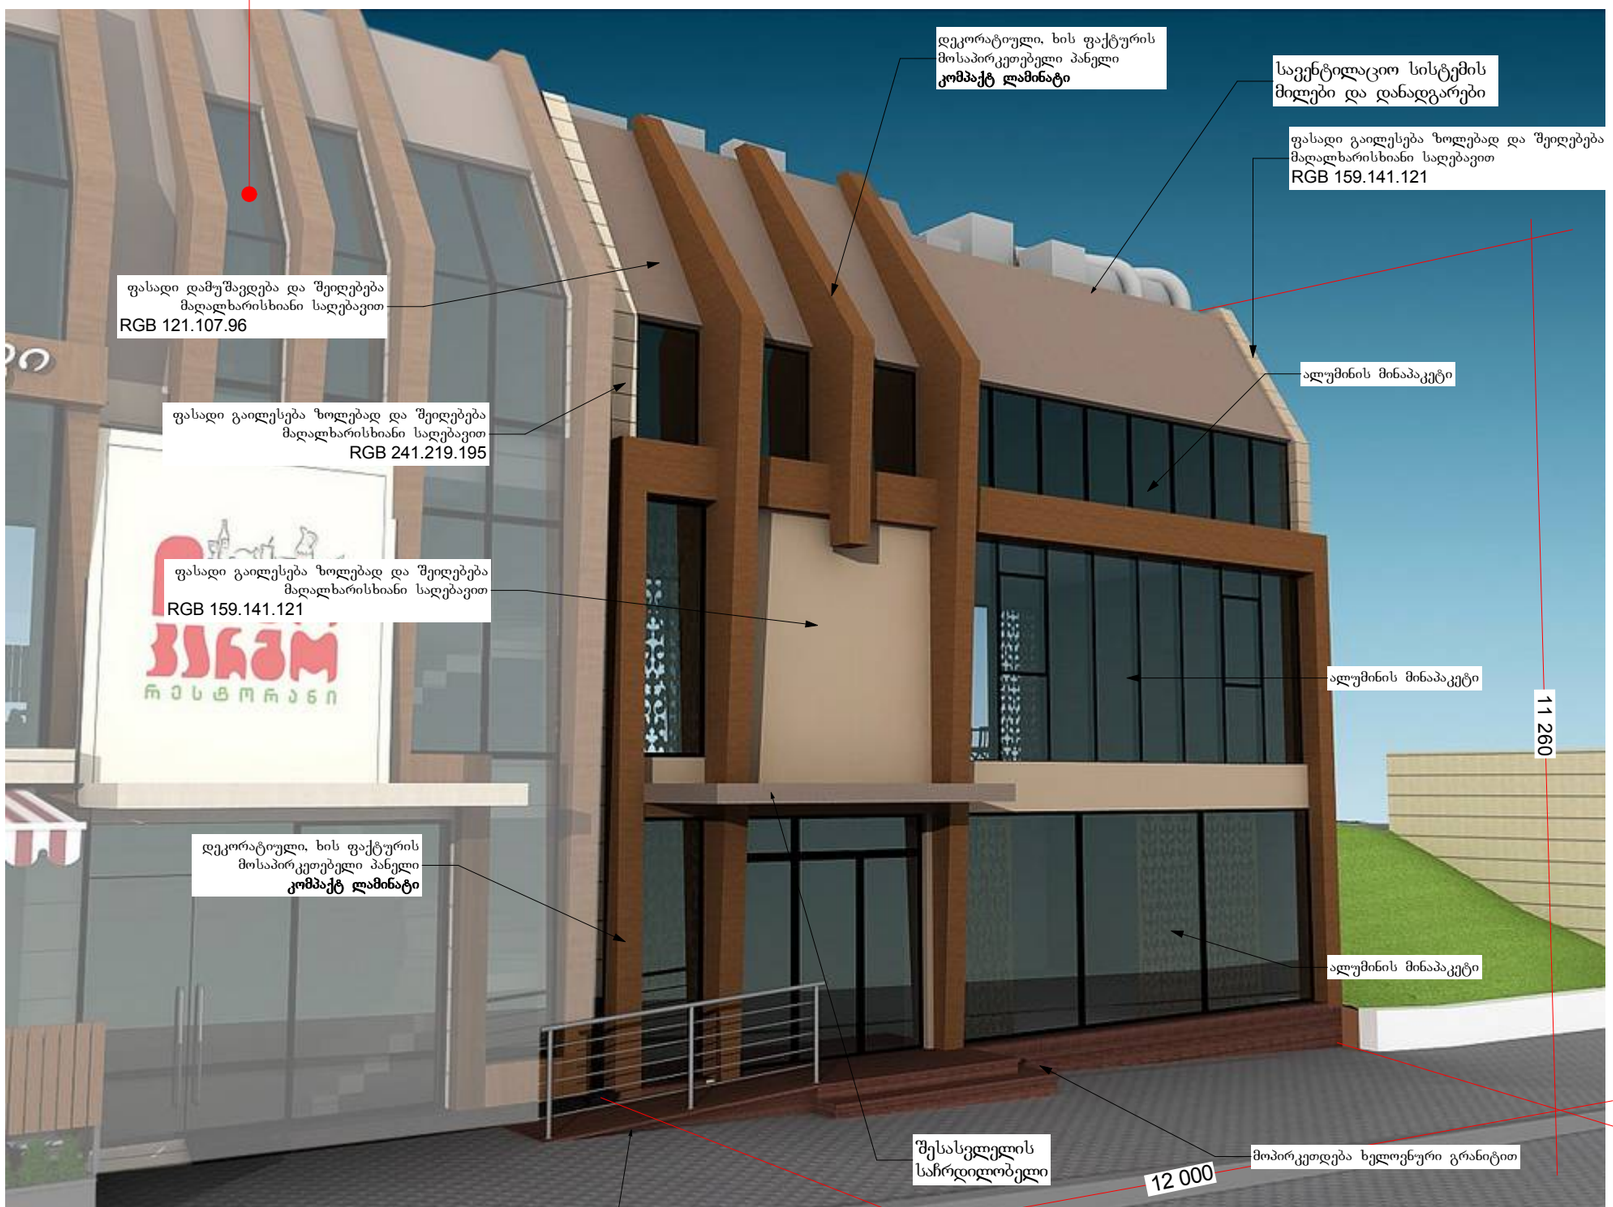

პანდუსი უნარშეზღუდული პირთა ეტლის გადასაადგილებლად

ფორმატი PAPER SIZE	ხელშეკრულება № KONTRACT №	პროექტის № PROJECT №	ფაილის სახელი FILE NAME
A3			GLDANI_2018

LEGEND

ექსპლიკაცია:

ტერიტორიის კონტური წითელი ხაზი

0,00 = 489,3

WGS 1984 - ის კოორდინატთა სისტემის UTM პროექცია

შენიშვნა

1. ნახაზზე ზომები მოცემულია მილიმეტრებში
2. ნახაზზე ყველა ცვლილება მშენებლობისას შეთანხმებული უნდა იყოს პროექტის ავტორთან
3. ფურცლის კორექტირებით ავტომატურად უძრნდება ფინა ვარიანტი

დამკვეთი CLIENT	შ.პ.ს „ორიგინალი +" ს/კ 400081095
პროექტი PROJECT	მრავალფუნქციური შენობის პროექტირებული პროექტი
მისამართი ADDRESS	ქალაქი თბილისი, ჭუჩა ხიზანიშვილი, აგმჯის სახლის მოპირდაპირედ, ნაკვეთი №1451, ს/კ 01.11.12.014.051

თანამდებობა	გვარი	ხელმოწერა
დირექტორი	კ. დეკანოიძე	
არქიტექტორი	კ. დეკანოიძე	

შ.პ.ს. „ემ არტი„ ს/კ 405098406
ქ. თბილისი, მიცკევიჩის ქ. 27 ბ
მობ +995 599-15-03-74

არქიტექტურული ნაწილი
ARCHITECTURE

მასშტაბი SCALE	1:100	თარიღი DATE OF ISSUE	2018

ნახაზი DRWG: მშშა ნახაზი

აქსონომეტრიული ხედი

სტადია STAGE	ინდექსი INDEX	ფურცელი PAGES
მ პ		



ფორმატი PAPER SIZE	კონტრაქტის № KONTRACT №	პროექტის № PROJECT №	ფაილის სახელი FILE NAME
A3			GLDANI_2018

LEGEND

ექსპლიკაცია:

ტერიტორიის კონტური წითელი ხაზი

0,00 = 489,3

WGS 1984 - ის კოორდინატთა სისტემის UTM პროექცია

შენიშვნა

1. ნახაზზე ზომები მოცემულია მილიმეტრებში
2. ნახაზზე ყველა ცვლილება მშენებლობისას შეთანხმებული უნდა იყოს პროექტის ავტორთან
3. ფურცლის კორექტირებით ავტომატურად უძრავდება ფინა ვარიანტი

დამკვეთი CLIENT	შ.პ.ს „ორიბინლი +" ს/კ 400081095
პროექტი PROJECT	მრავალფუნქციური შენობის კორექტირებული პროექტი
მისამართი ADDRESS	ქალაქი თბილისი, ქუჩა ხიზანიშვილი, ავეჯის სახლის მოპირდაპირედ. ნაკვეთი №1451, ს/კ 01.11.12.014.051

თანამდებობა	გვარი	ხელმოწერა
დირექტორი	კ. დეკანოიძე	
არქიტექტორი	კ. დეკანოიძე	

შ.პ.ს. „ემ არტი„ ს/კ 405098406
ქ. თბილისი, მიცკევიჩის ქ. 27 ბ
მობ +995 599-15-03-74

არქიტექტურული ნაწილი
ARCHITECTURE


მასშტაბი SCALE	1:100	თარიღი DATE OF ISSUE	2018

ნახაზი DRWG: მშშა ნახაზი

აქსონომეტრიული ხედი

სტადია STAGE	ინდექსი INDEX	ფურცელი PAGES
მ პ		

არსებული შენობა
შპს „ორიგინალი+"-ს საკუთრება
ს/კ 01.11.12.014.050

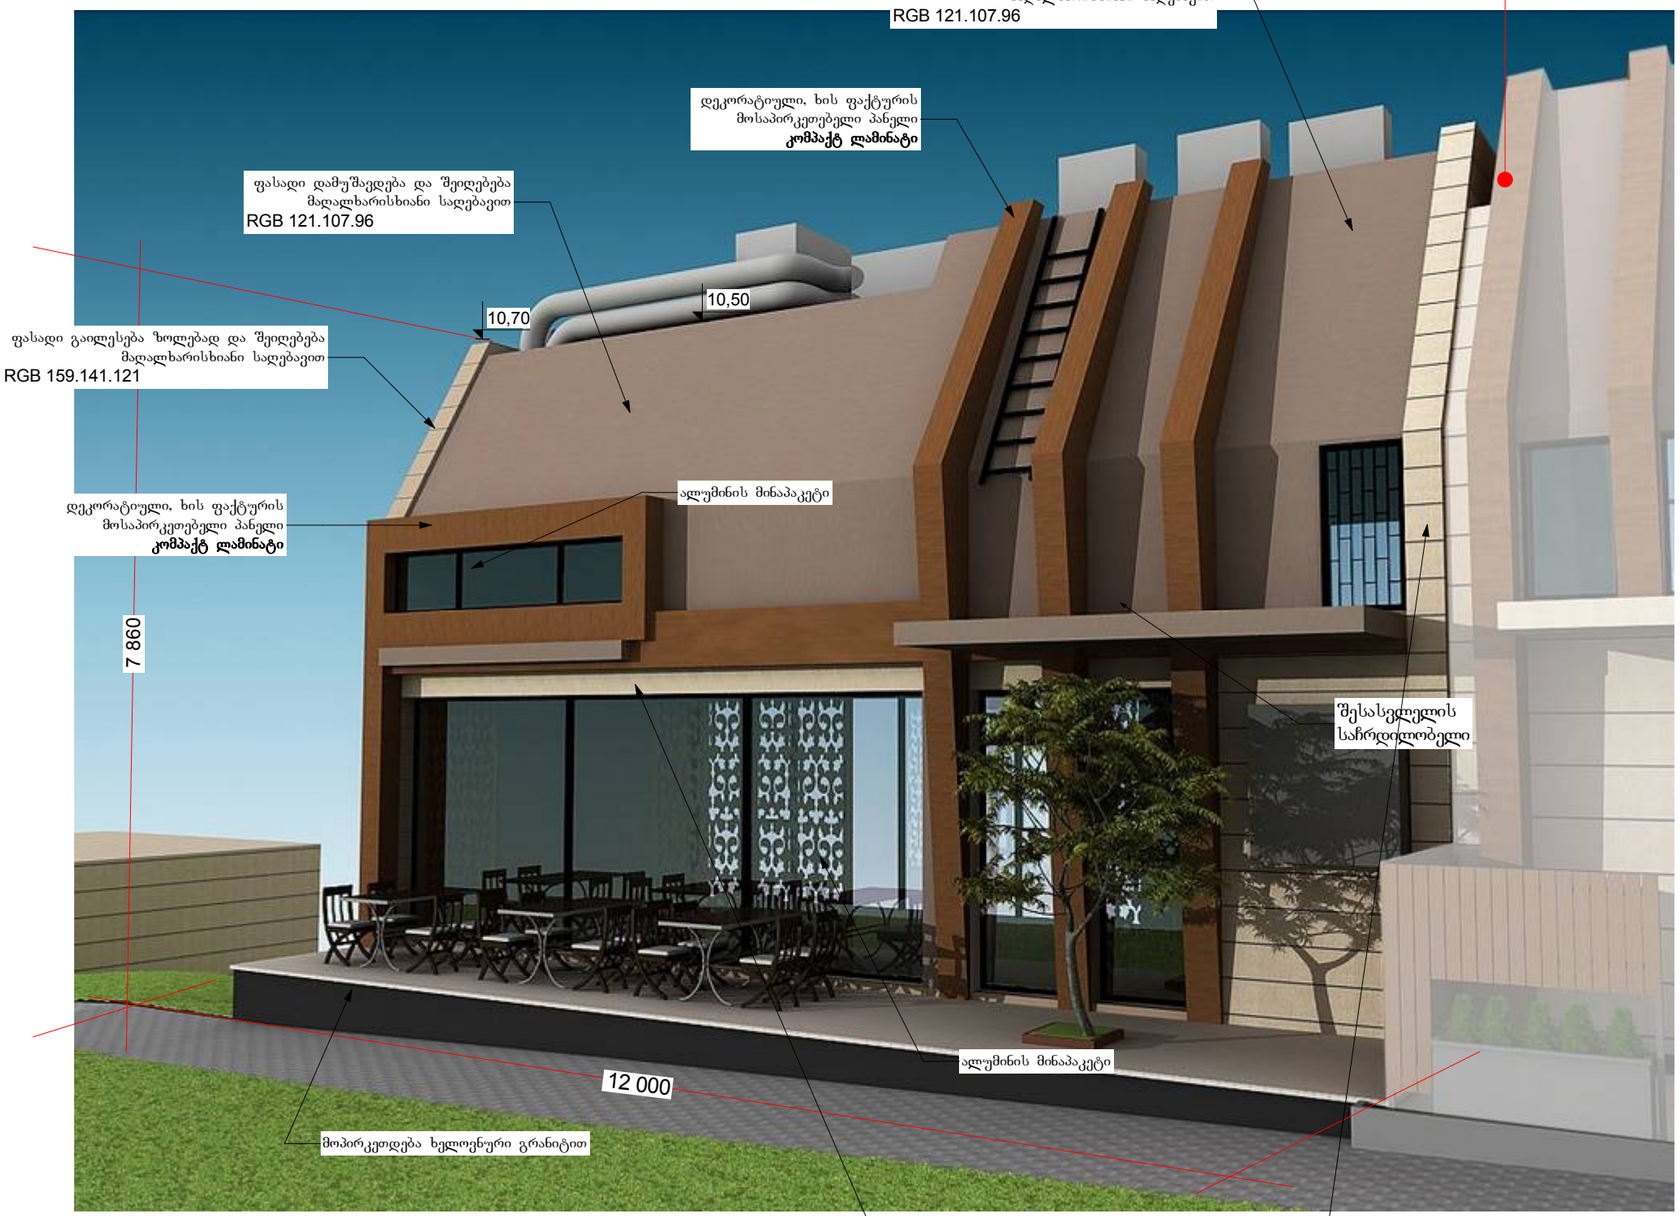

ფორმატი PAPER SIZE	ხელშეკრულება № № KONTRACT	პროექტის № PROJECT	ფაილის სახელი FILE NAME
A3			GLDANI_2018

LEGEND

ექსპლიკაცია:

ტერიტორიის კონტური
წითელი ხაზი

0,00 = 489,3

WGS 1984 - ის კოორდინატთა სისტემის UTM პროექცია

შენიშვნა

1. ნახაზზე ზომები მოცემულია მილიმეტრებში
2. ნახაზზე ყველა ცვლილება მშენებლობისას შეთანხმებული უნდა იყოს პროექტის ავტორთან
3. ფურცლის კორექტირებით ავტომატურად უძრნდება წინა ვარიანტი

დამკვეთი CLIENT	შ.პ.ს „ორიგინლი +" ს/კ 400081095	
პროექტი PROJECT	მრავალფუნქციური შენობის პორექტირებული პროექტი	
მისამართი ADDRESS	ქალაქი თბილისი, ქუჩა ხიზანიშვილი, ავეჯის სახლის მოპირდაპირედ, ნაკვეთი №1451, ს/კ 01.11.12.014.051	
თანამდებობა	გვარი	ხელმოწერა
დირექტორი	კ. დეკანოიძე	
არქიტექტორი	კ. დეკანოიძე	

შ.პ.ს. „ემ არტი„ ს/კ 405098406
ქ. თბილისი, მიცკევიჩის ქ. 27 ბ
მობ +995 599-15-03-74


არქიტექტურული ნაწილი
ARCHITECTURE

მასშტაბი SCALE	1:100	თარიღი DATE OF ISSUE	2018

ნახაზი DRWG: მშშა ნახაზი

აქსონომეტრიული ხედი

სტადია STAGE	ინდექსი INDEX	ფურცელი PAGES
მ პ		

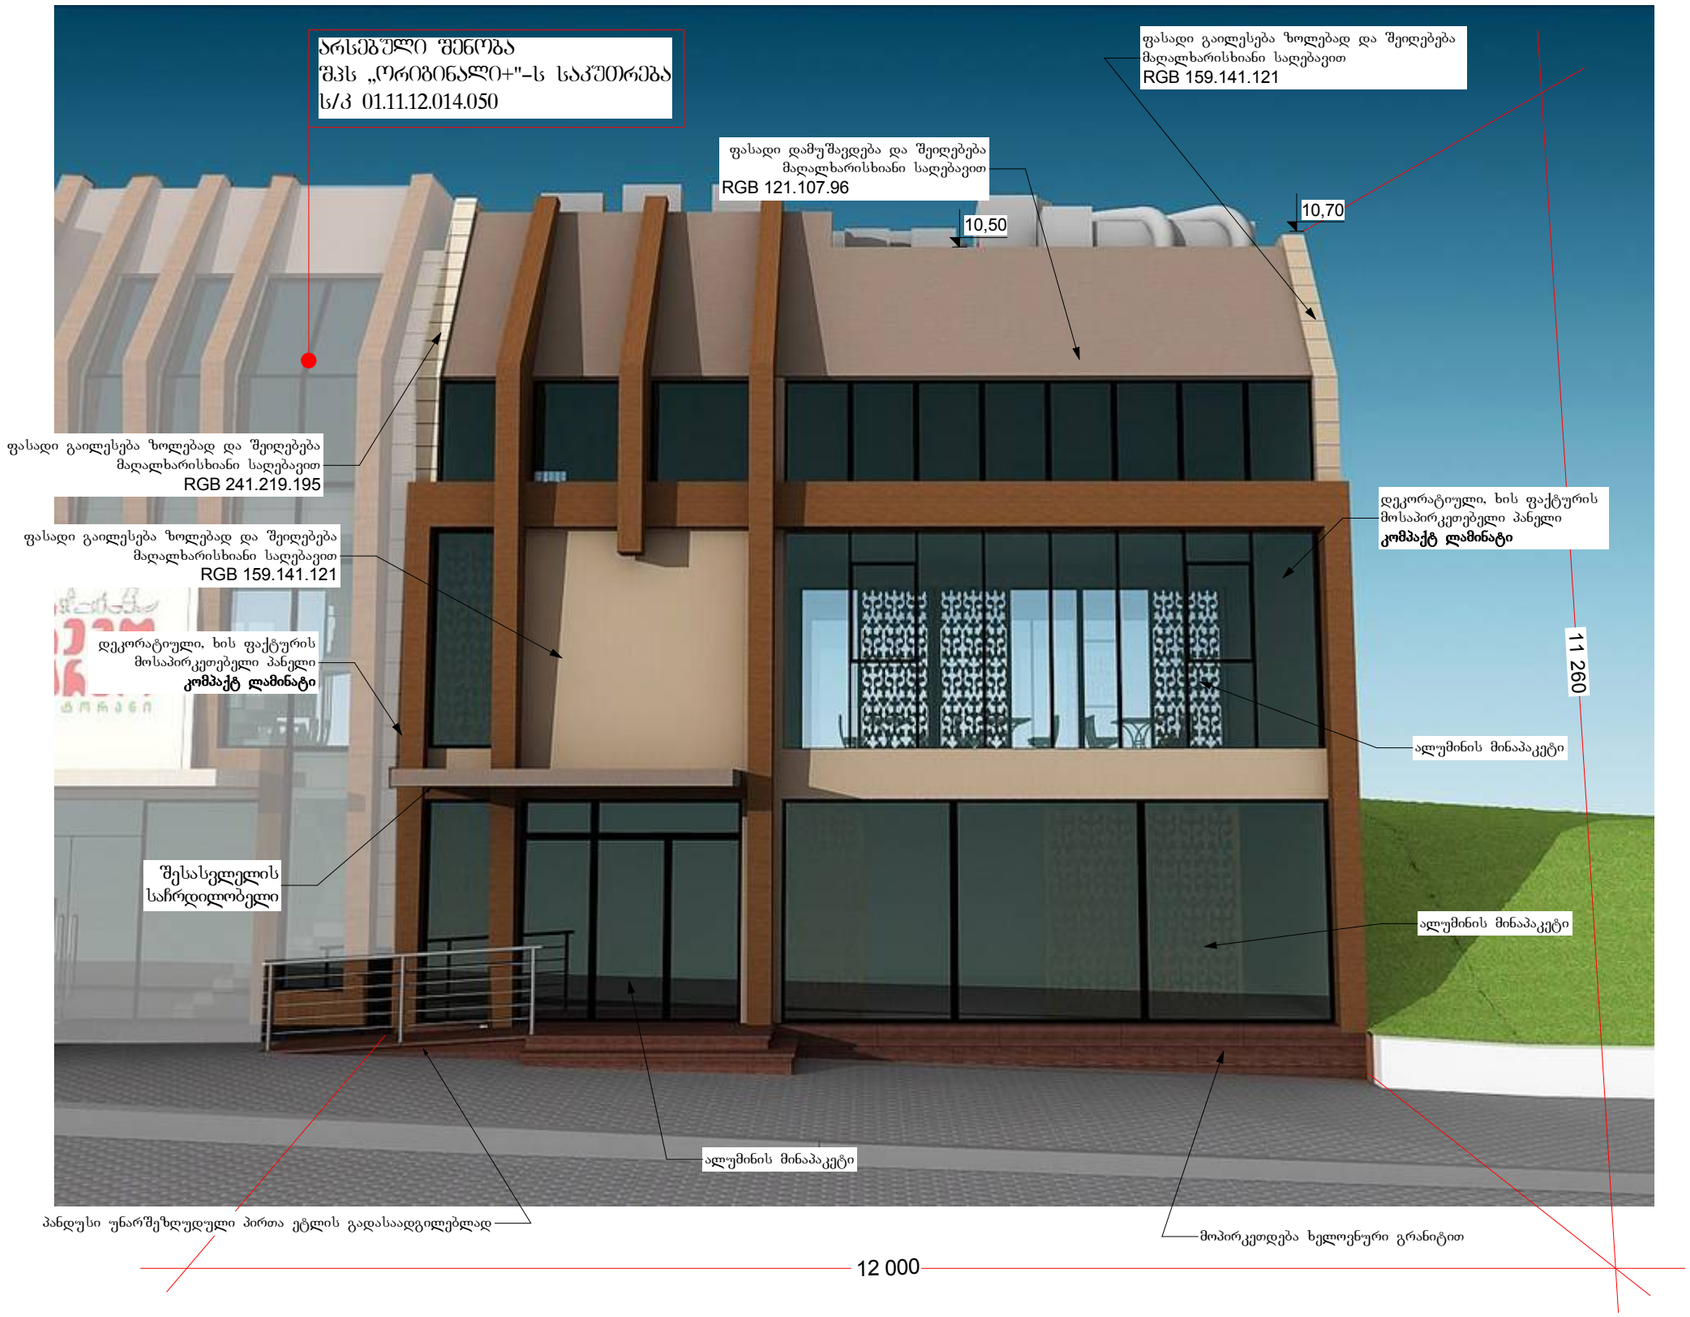

ფორმატი PAPER SIZE	ხელშეკრულება № KONTRACT №	პროექტის № PROJECT №	ფაილის სახელი FILE NAME
A3			GLDANI_2018

LEGEND

ექსპლიკაცია:

ტერიტორიის კონტური წითელი ხაზი

0,00 = 489,3

WGS 1984 - ის კოორდინატთა სისტემის UTM პროექცია

შენიშვნა

1. ნახაზზე ზომები მოცემულია მილიმეტრებში
2. ნახაზზე ყველა ცვლილება მშენებლობისას შეთანხმებული უნდა იყოს პროექტის ავტორთან
3. ფურცლის კორექტირებით ავტომატურად უძრნდება წინა ვარიანტი

დამკვეთი CLIENT	შ.პ.ს „ორიბინლი +" ს/კ 400081095
პროექტი PROJECT	მრავალფუნქციური შენობის კორექტირებული პროექტი
მისამართი ADDRESS	ქალაქი თბილისი, ქუჩა ხიზანიშვილი, ავეჯის სახლის მოპირდაპირედ, ნაკვეთი №1451, ს/კ 01.11.12.014.051

თანამდებობა	გვარი	ხელმოწერა
დირექტორი	კ. დეკანოიძე	
არქიტექტორი	კ. დეკანოიძე	

შ.პ.ს. „ემ არტი„ ს/კ 405098406
ქ. თბილისი, მიცკევიჩის ქ. 27 ბ
მობ +995 599-15-03-74

არქიტექტურული ნაწილი
ARCHITECTURE

მასშტაბი SCALE	1:100	თარიღი DATE OF ISSUE	2018

ნახაზი DRWG: მშია ნახაზი

აქსონომეტრიული ხედი

სტადია STAGE	ინდექსი INDEX	ფურცელი PAGES
მ პ		