ჭრილი 1-1

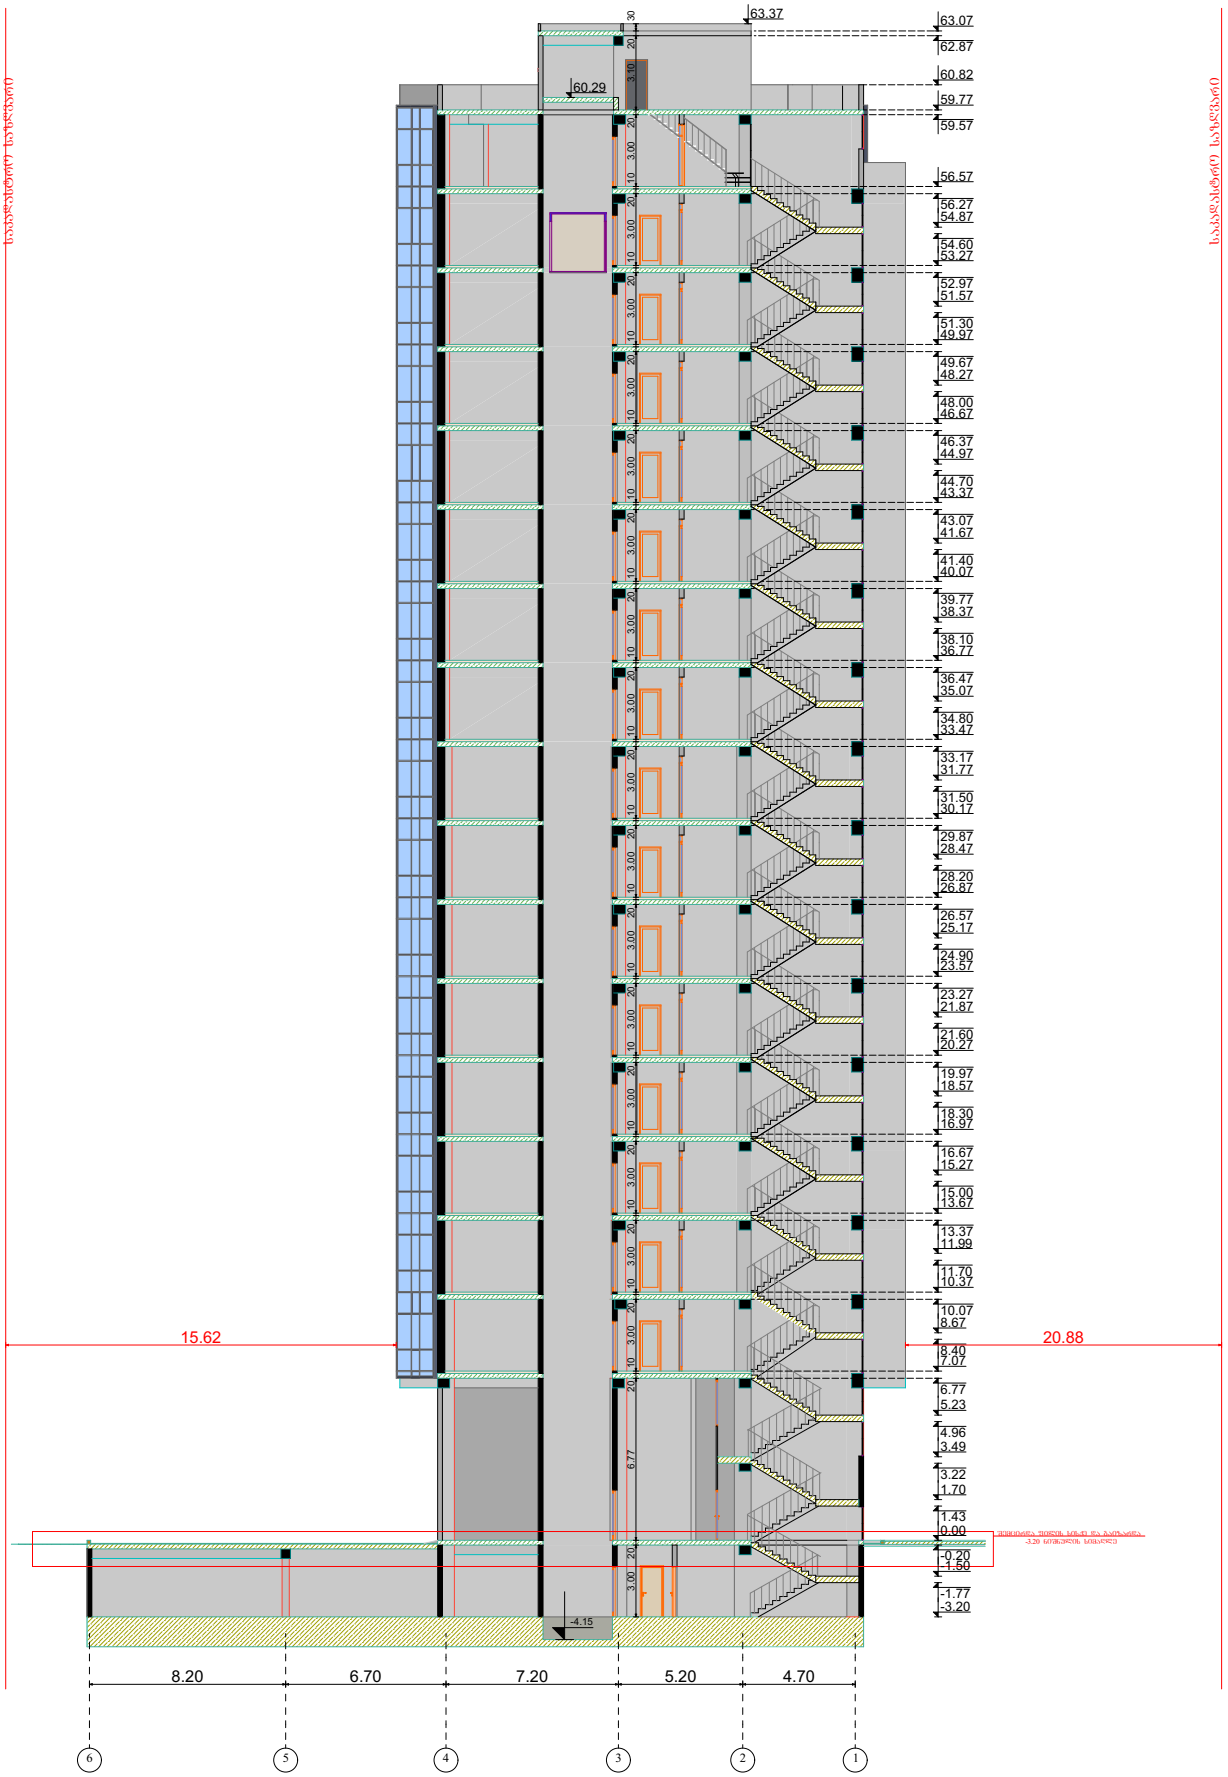

	პირობითი ნიშნები დიაფრაგმა კოლონა ბლოკის კედელი წითელი ხაზი	შენიშვნა	თანამდებობა	გვარი	ხელმოწერა	პროექტის სახელწოდება მრავალბინიანი საცხოვრებელი სახლი
			მთ.არქიტექტორი პროექტის	ნაყოფოლაშვილი		
			ავტორი	ნაყოფოლაშვილი		ბლოკი 8
	სართულის ტექნიკური მაჩვენებლები	ექსპლიკაცია				მასშტაბი
ზონა	სზ-4					თარიღი 20.04.2018
						სტადია არქიტექტურა ფურცლები
			ნახაზის სახელწოდება			№
			გეგმა: ჭრილი 1-1			

ჭრილი 2-2



	პირობითი ნიშნები	შენიშვნა	თანამდებობა	გვარი	ხელმოწერა	პროექტის სახელწოდება
	დიაფრაგმა კოლონა ბლოკისკედელი წითელი ხაზი					მრავალბინიანი საცხოვრებელი სახლი
			მთ.არქიტექტორი პროექტის	ნ.ჯოჯოლაშვილი		
			ავტორი	ნ.ჯოჯოლაშვილი		ბლოკი 8
	სართულის ტექნიკური მახვენებლები	ექსპლიკაცია				მასშტაბი
ზონა: სზ-4						თარიღი 20.04.2018
						სტადია არქიტექტურა ფურცლები
			ნახაზის სახელწოდება			№
			ჭრილი 2-2			