
ფასადი ა-ზ



	პირობითი ნიშნები	შენიშვნა	თანამდებობა	გვარი	ხელმოწერა	პროექტის სახელწოდება
	დიაფრაგმა კოლონა ბლოკისკედელი წითელი ხაზი					მრავალბინიანი საცხოვრებელი სახლი
			მთ.არქიტექტორი პროექტის	ნ.პაპიაშვილი		
			ავტორი	ნ.პაპიაშვილი		ბლოკი 8
	სართულის ტექნიკური მაჩვენებლები	ექსპლიკაცია				მასშტაბი
ზონა	სზ-4					თარიღი 20.04.2018
						სტადია არქიტექტურა ფურცლები
			ნახაზის სახელწოდება			№
			გეგმა: ფასად- ა-ზ			


დაუშვებელია შენობის და მისი ფასადის ფოტოგადაღება და გამოყენება მისი ავტორის ნებართვის გარეშე.

ფასადი 1-6

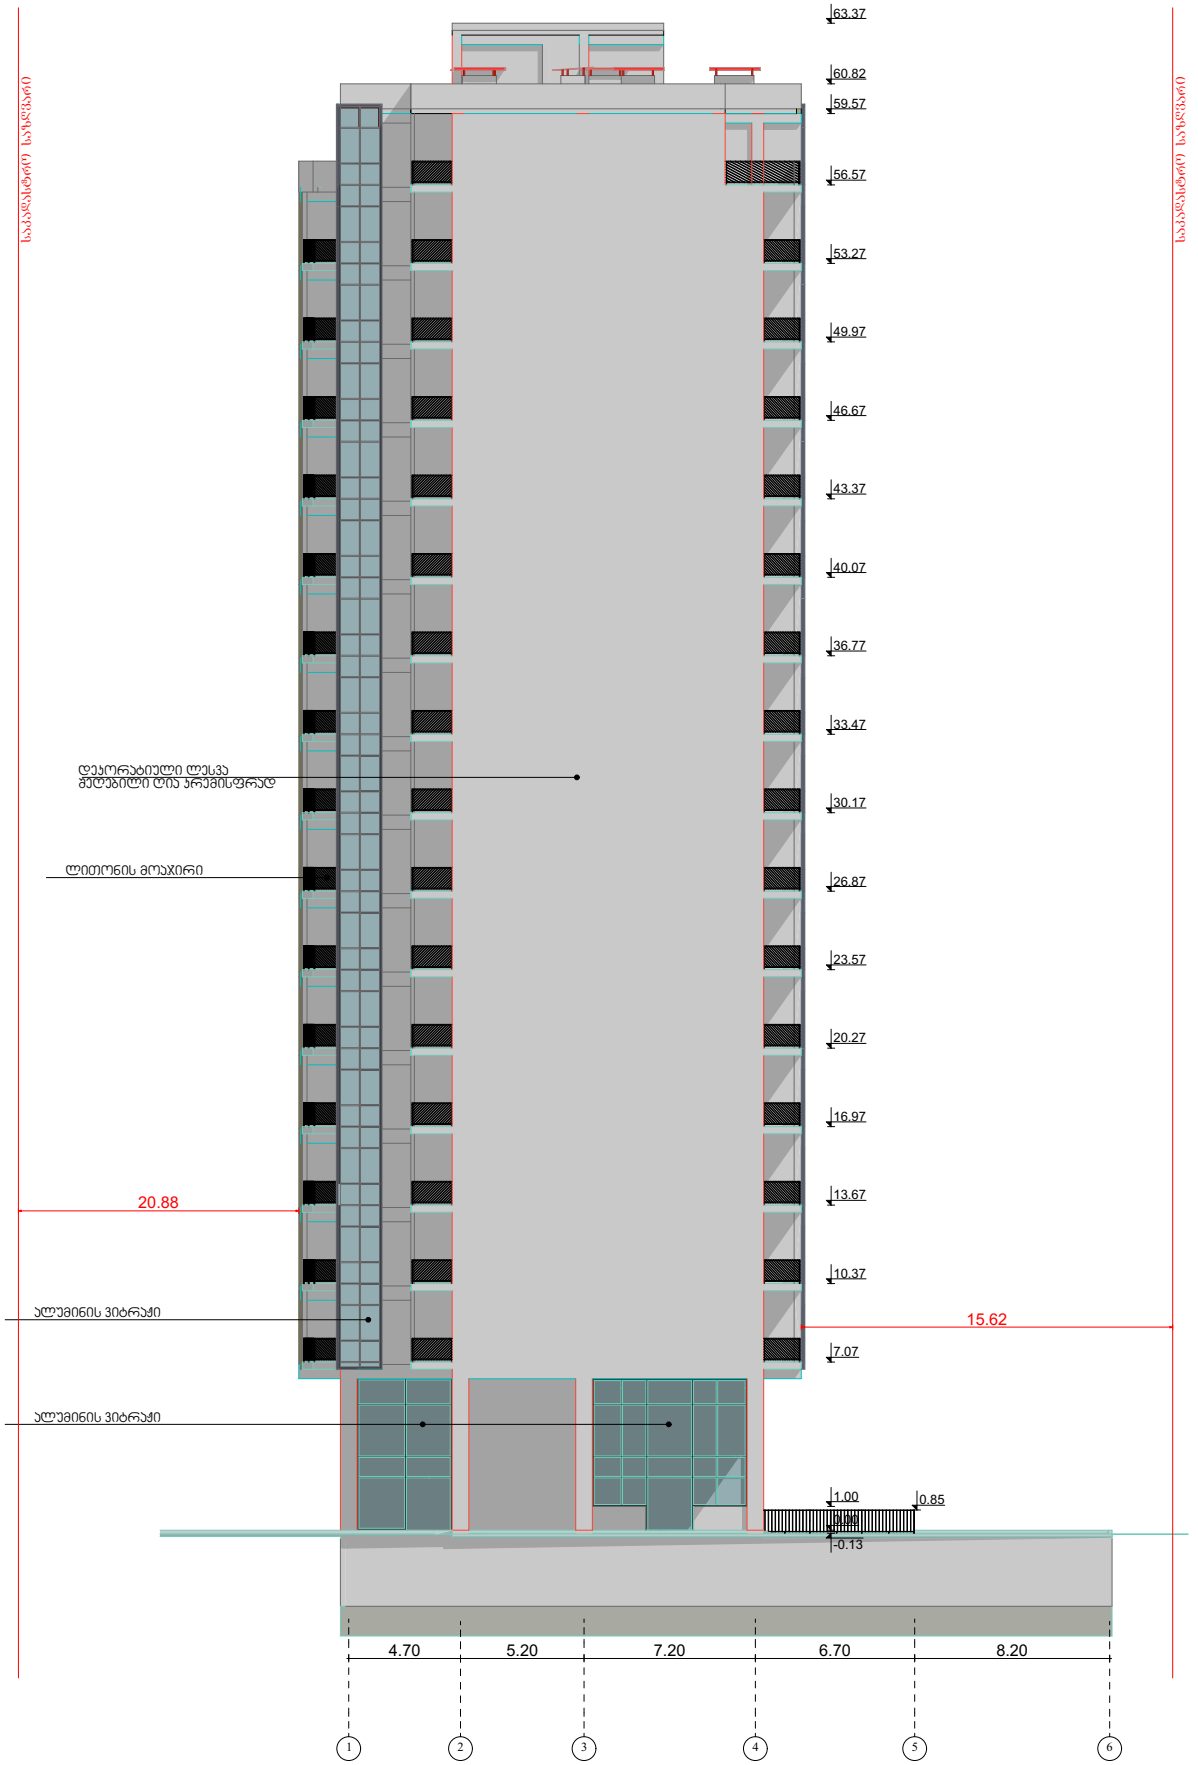


	პირობითი ნიშნები	შენიშვნა	თანამდებობა	გვარი	ხელმოწერა	პროექტის სახელწოდება
	დიაფრაგმა კოლონა ბლოკის კედელი წითელი ხაზი					მრავალბინიანი საცხოვრებელი სახლი
			მთ.არქიტექტორი პროექტის	ნაოყოლაშვილი		
			ავტორი	ნაოყოლაშვილი		ბლოკი 8
	სართულის ტექნიკური მახვენებლები	ექსპლიკაცია				მასშტაბი
ზონა	სზ-4					თარიღი 20.04.2018
						სტადია არქიტექტურა ფურცლები
			ნახაზის სახელწოდება			№
			გეგმა: ფასადი 1-6			

ფასადი ზ-ა

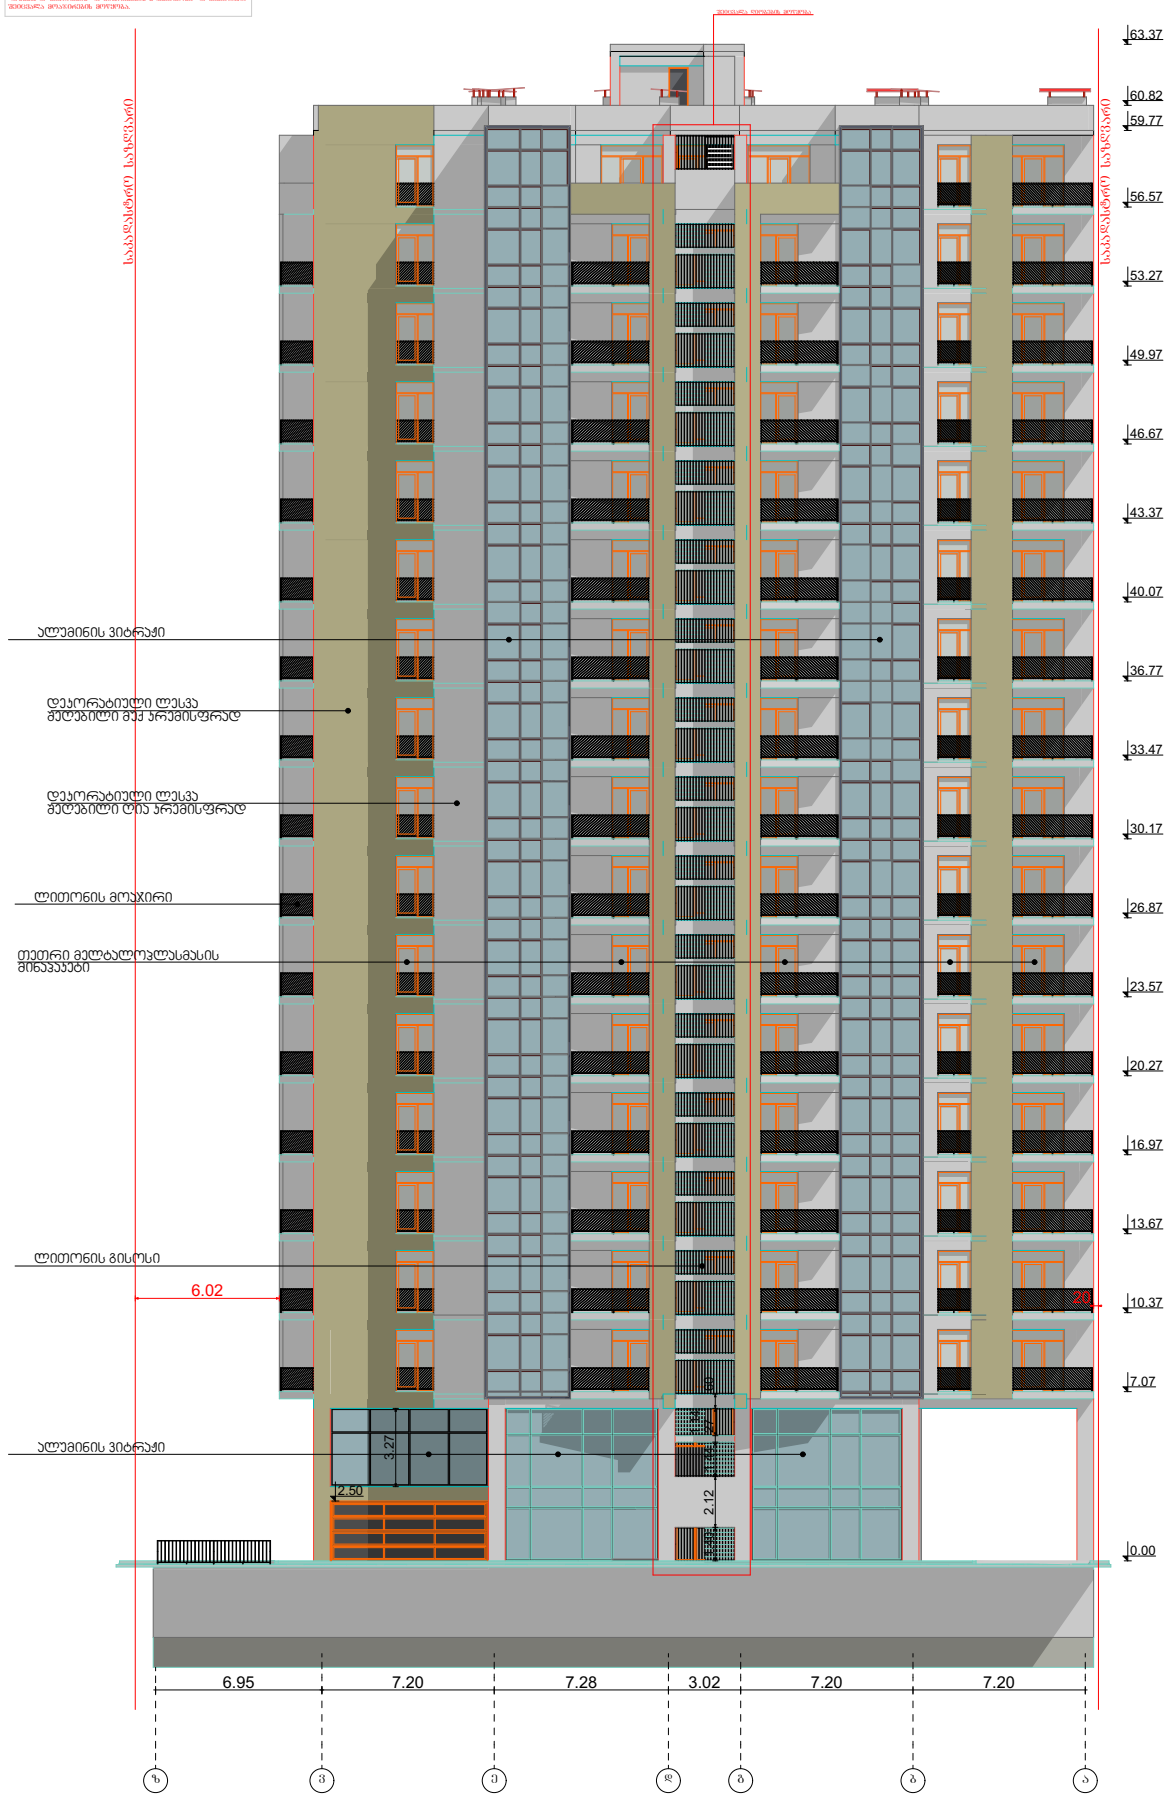

	პირობითი ნიშნები	შენიშვნა	თანამდებობა	გვარი	ხელმოწერა	პროექტის სახელწოდება
	დიაფრაგმა კოლონა ბლოკის კედელი წითელი ხაზი					მრავალბინიანი საცხოვრებელი სახლი
			მთ.არქიტექტორი პროექტის	ნ.ჯოჯოლაშვილი		
			ავტორი	ნ.ჯოჯოლაშვილი		ბლოკი 8
	სართულის ტექნიკური მახვენებლები	ექსპლიკაცია				მასშტაბი
ზონა: სზ-4						თარიღი 20.04.2018
						სტადია / არქიტექტურა / ფურცლები
			ნახაზის სახელწოდება			№
			გეგმა: ფასადი ზ-ა			

ფასადი 6-1

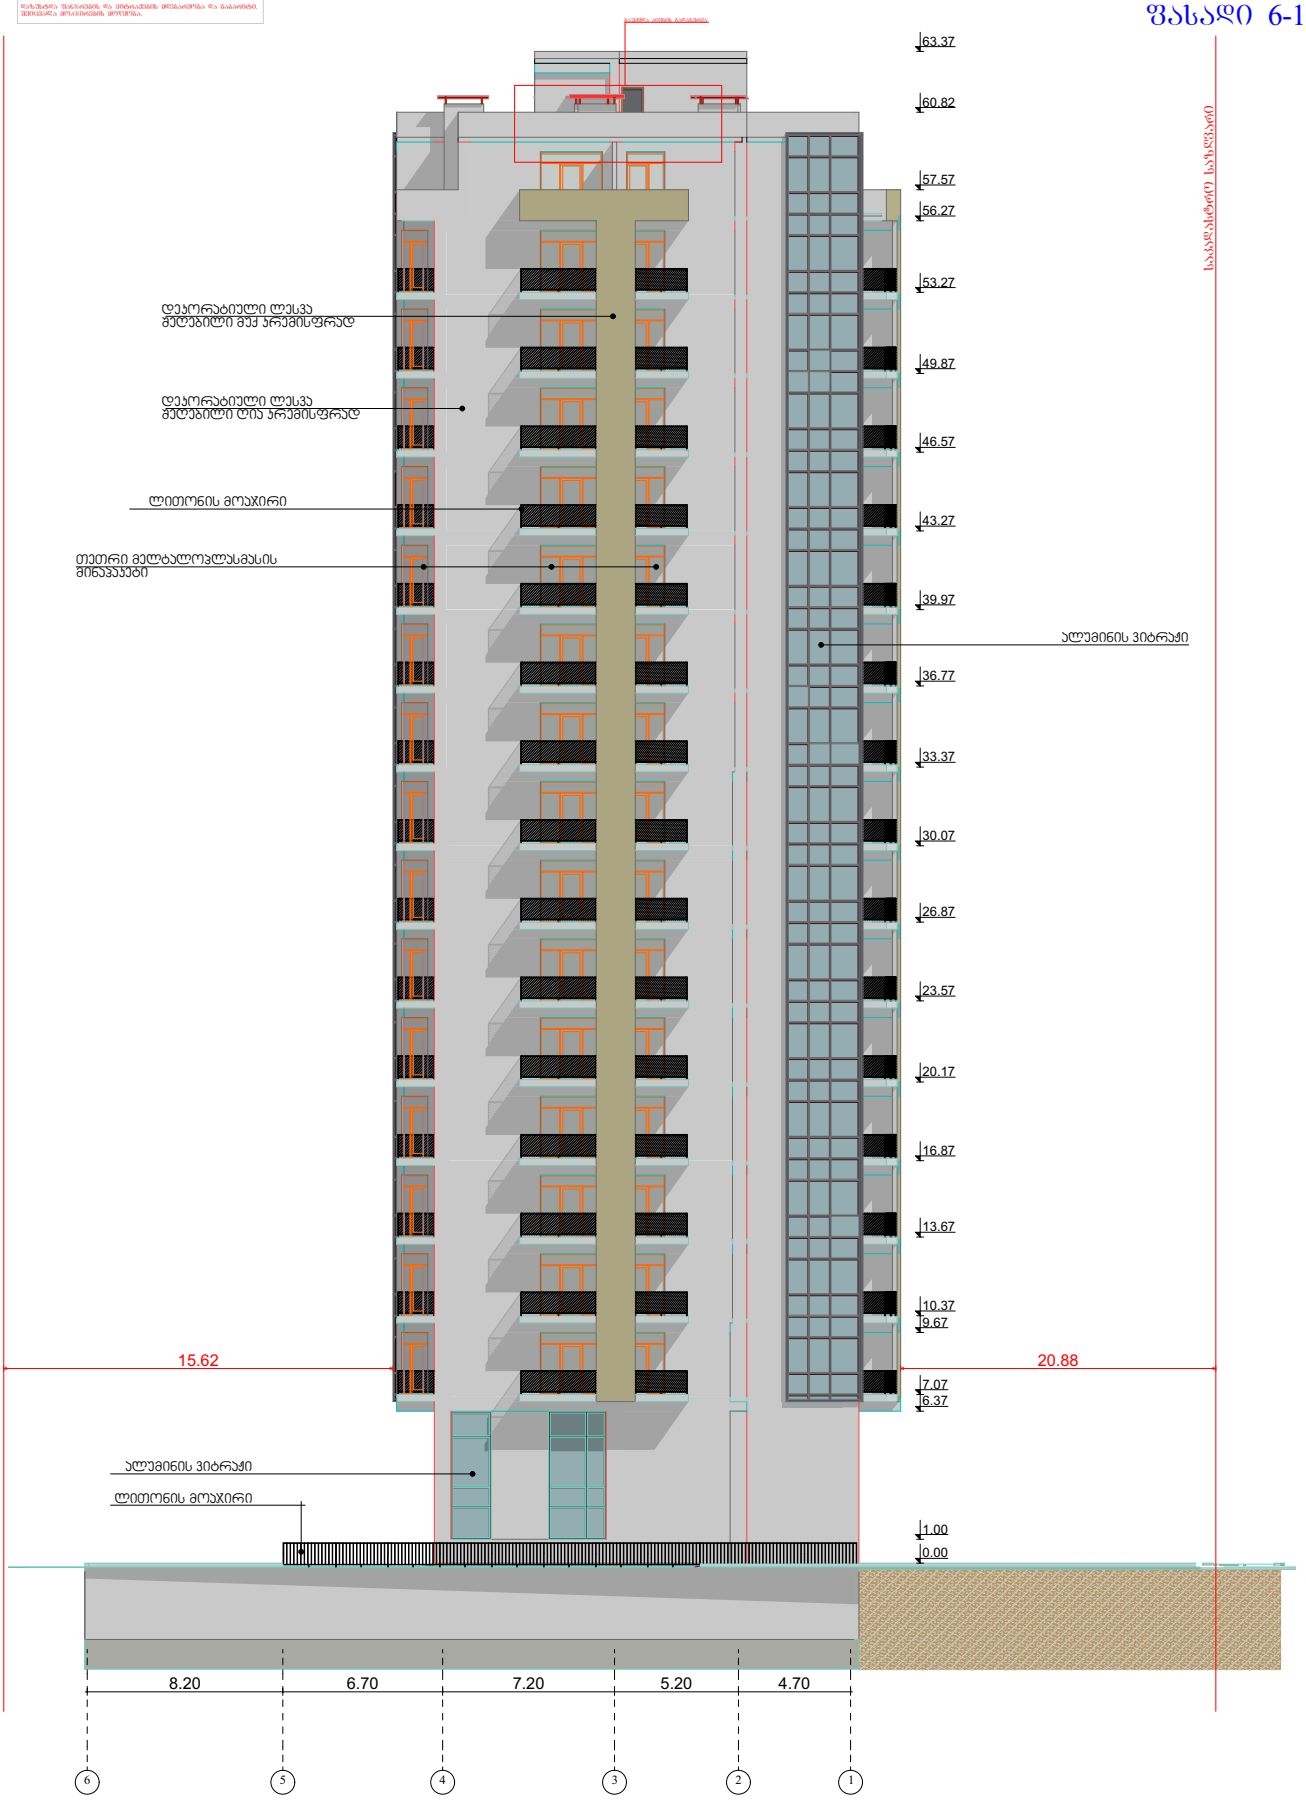

	პირობითი ნიშნები	შენიშვნა	თანამდებობა	გვარი	ხელმოწერა	პროექტის სახელწოდება
	დიაფრაგმა კოლონა ბლოკისკედელი წითელი ხაზი					მრავალბინიანი საცხოვრებელი სახლი
			მთარქიტექტორი პროექტის	ნაყოფოლაშვილი		
			ავტორი	ნაყოფოლაშვილი		ბლოკი 8
	სართულის ტექნიკური მაჩვენებლები	ექსპლიკაცია				მასშტაბი
ზონა: სზ-4						თარიღი 20.04.2018
						სტადია / არქიტექტურა / ფურცლები
			ნახაზის სახელწოდება			№
			გეგმა: ფასადი 6-1			