სამსახურის უფროსი

საქართველო
ქ. თბილისის მერია
სსიპ თბილისის არქიტექტურის სამსახური

ქ.თბილისი, გლდანი-ნაძალადევის რაიონი, ხეხილსანერგე მეურნეობა, (ს.კ. 81.21.10.226), აესებული 332 კვ.მ. სასოფლო-სამეურნეო დანიშნულების მიწის ნაკვეთის

გეგმა

საფუძველი: ქ. თბილისის მთავრობის №20-32-704. 10.112008 წლის დადგენილება

სიტუაციური სქემა	მაშტაბი: 1:2000

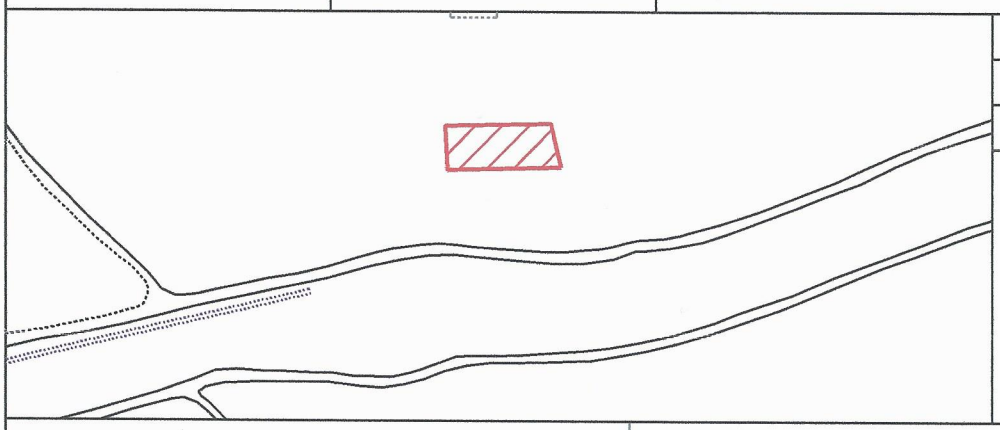

მიწის ნაკვეთის საზღვრების მომზადების და საინვესტიციო განყოფილება		
განყოფილების უფროსი		
მთავარი სპეციალისტი		

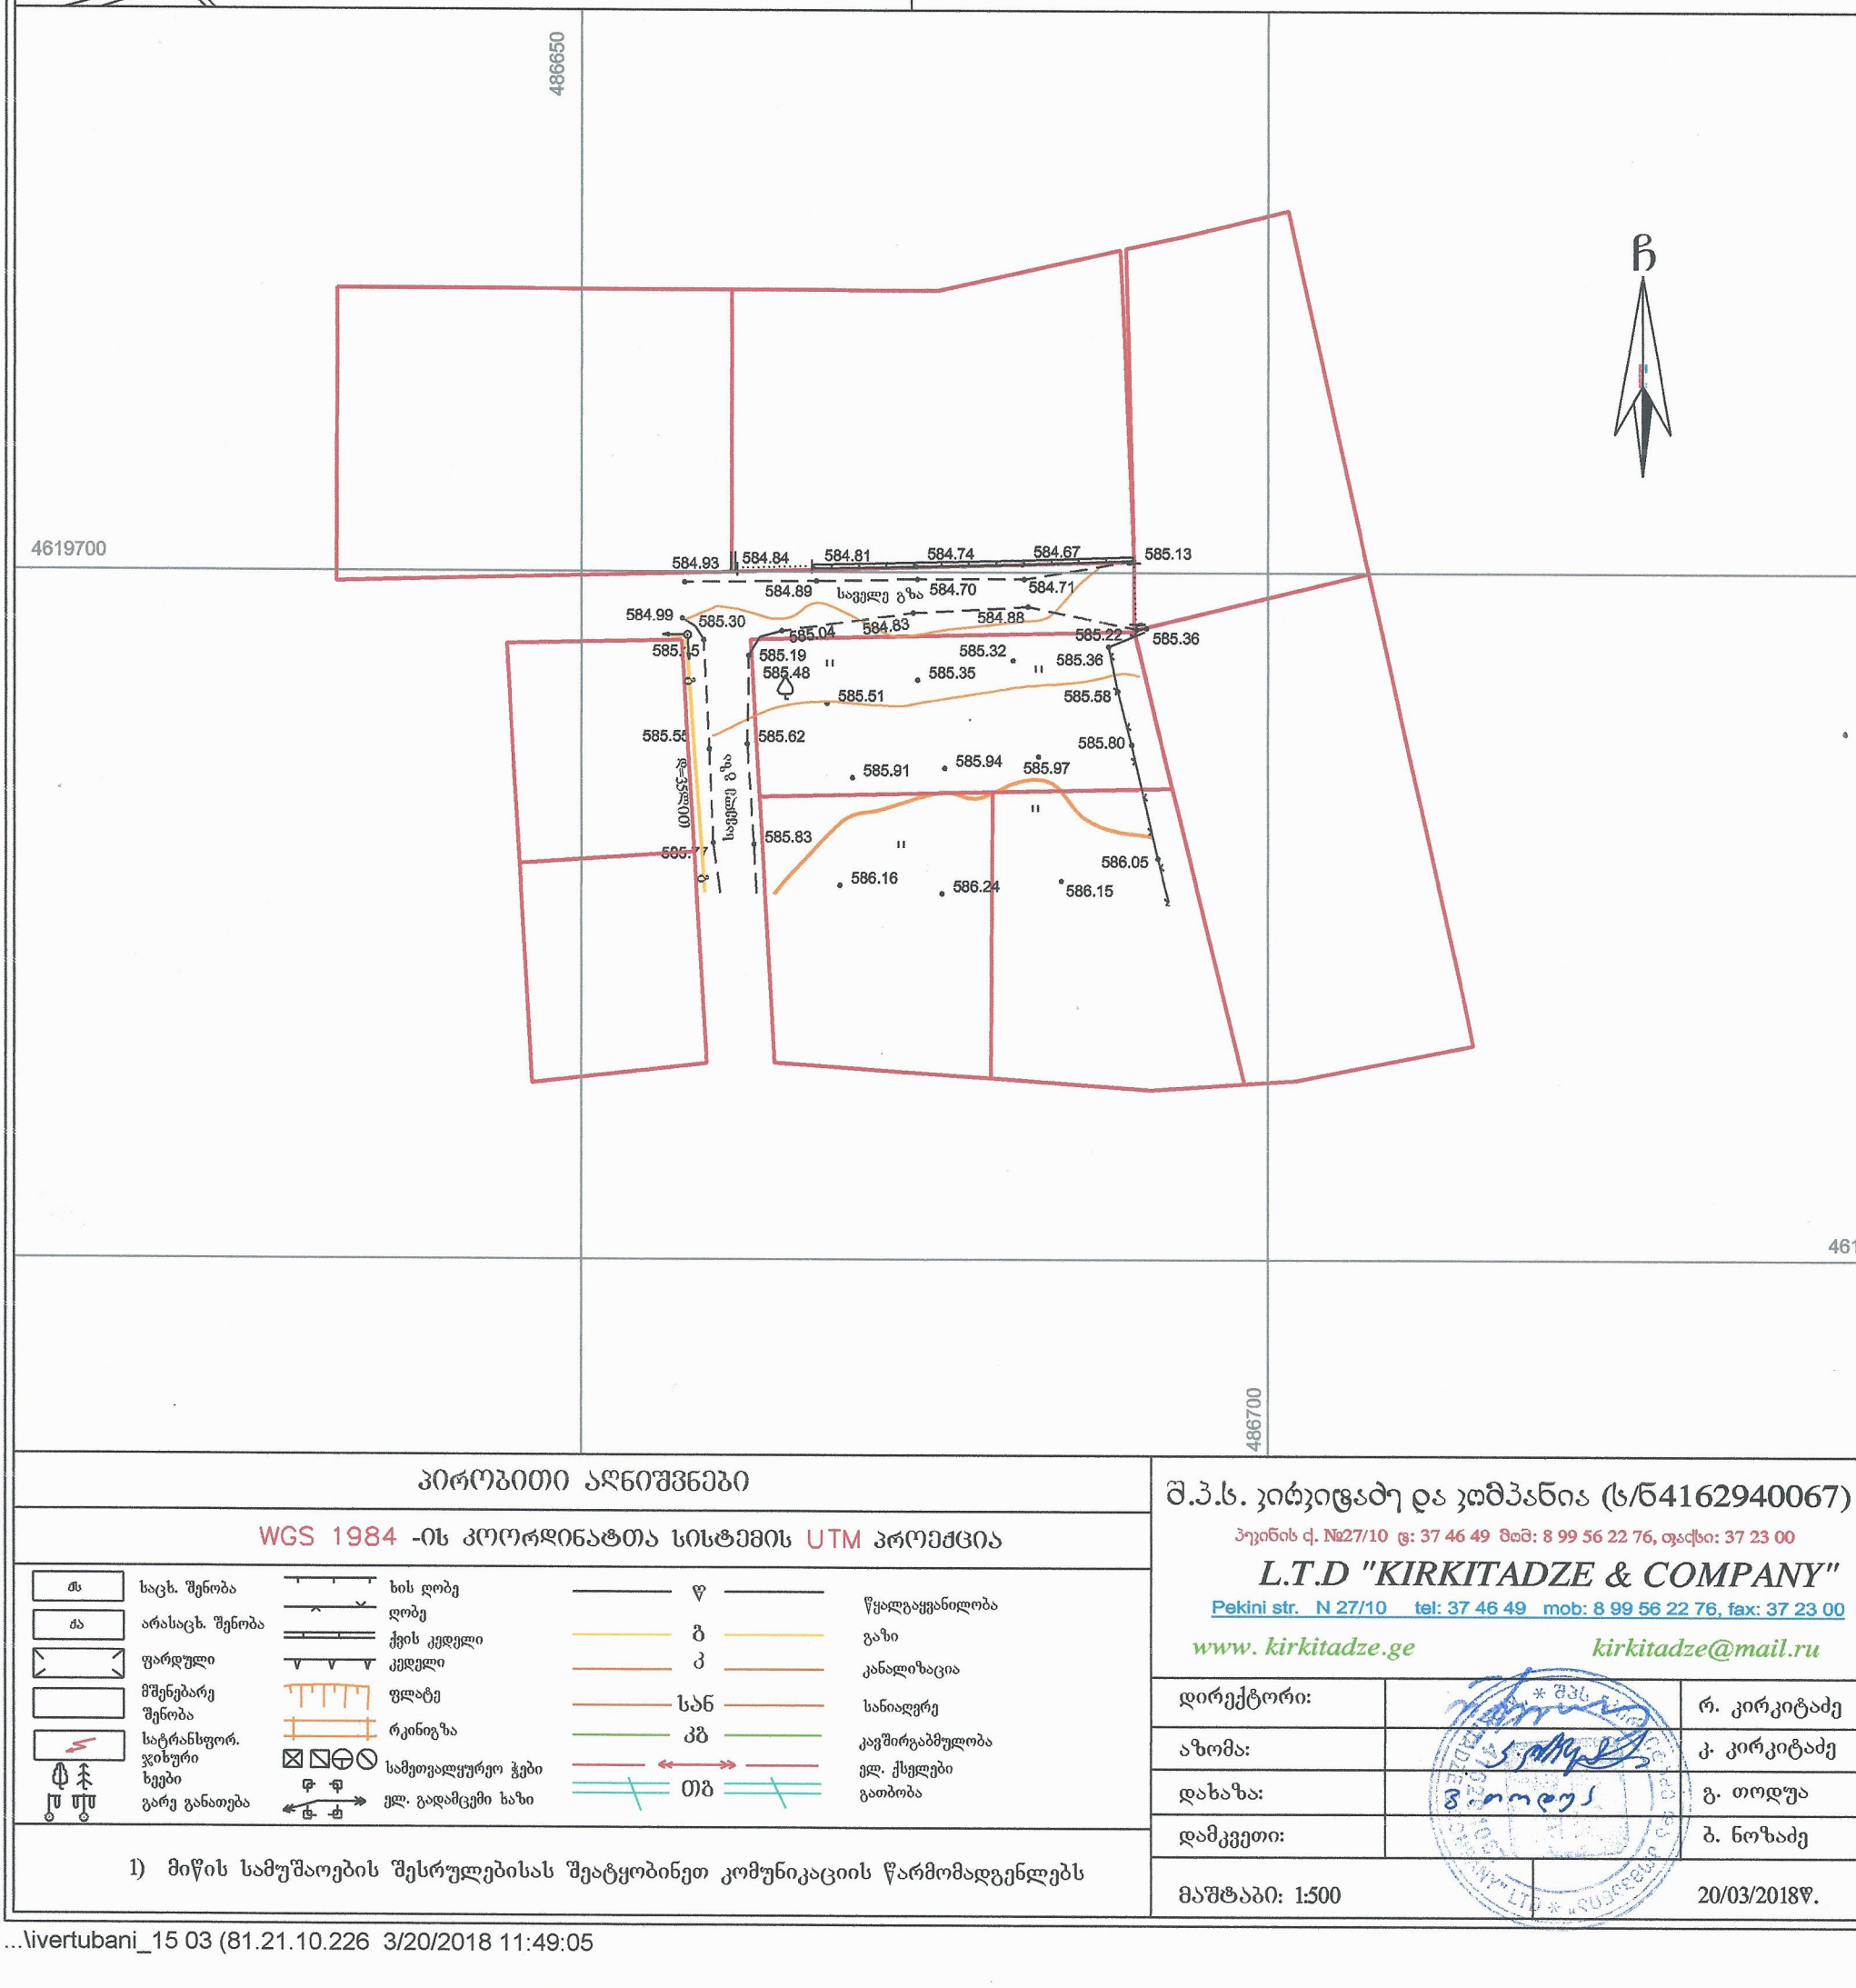

პირობითი აღნიშვნები

WGS 1984 -ის კოორდინატთა სისტემის UTM პროექცია

მს	საცხ. შენობა	ხის ღობე	წ — წყალგაყვანილობა
ას	არასაცხ. შენობა	ღობე	
	ფარდული	ქვის კედელი	გ — გაზი
	მშენებარე შენობა	კედელი	კ — კანალიზაცია
	სატრანსფორ. ჯიხური	ფლატე	სან — სანიაღვრე
	ხეები	რკინიგზა	კგ — კავშირგაბმულობა
	გარე განათება	სამეთვალყურეო ჭები	ელ. ქსელები
		ელ. გადამცემი ხაზი	თგ — გათბობა

1) მიწის სამუშაოების შესრულებისას შეატყობინეთ კომუნიკაციის წარმომადგენლებს

შ.პ.ს. კირკიტაძე და კომპანია (ს/ნ 4162940067)

პეკინის ქ. №27/10 ტ: 37 46 49 მობ: 8 99 56 22 76, ფაქსი: 37 23 00

L.T.D "KIRKITADZE & COMPANY"

Pekini str. N 27/10 tel: 37 46 49 mob: 8 99 56 22 76, fax: 37 23 00

www. kirkitadze.ge kirkitadze@mail.ru

დირექტორი:		რ. კირკიტაძე
აზომა:		კ. კირკიტაძე
დახაზა:		გ. თოდუა
დამკვეთი:		ბ. ნოზაძე
მაშტაბი: 1:500		20/03/2018წ.

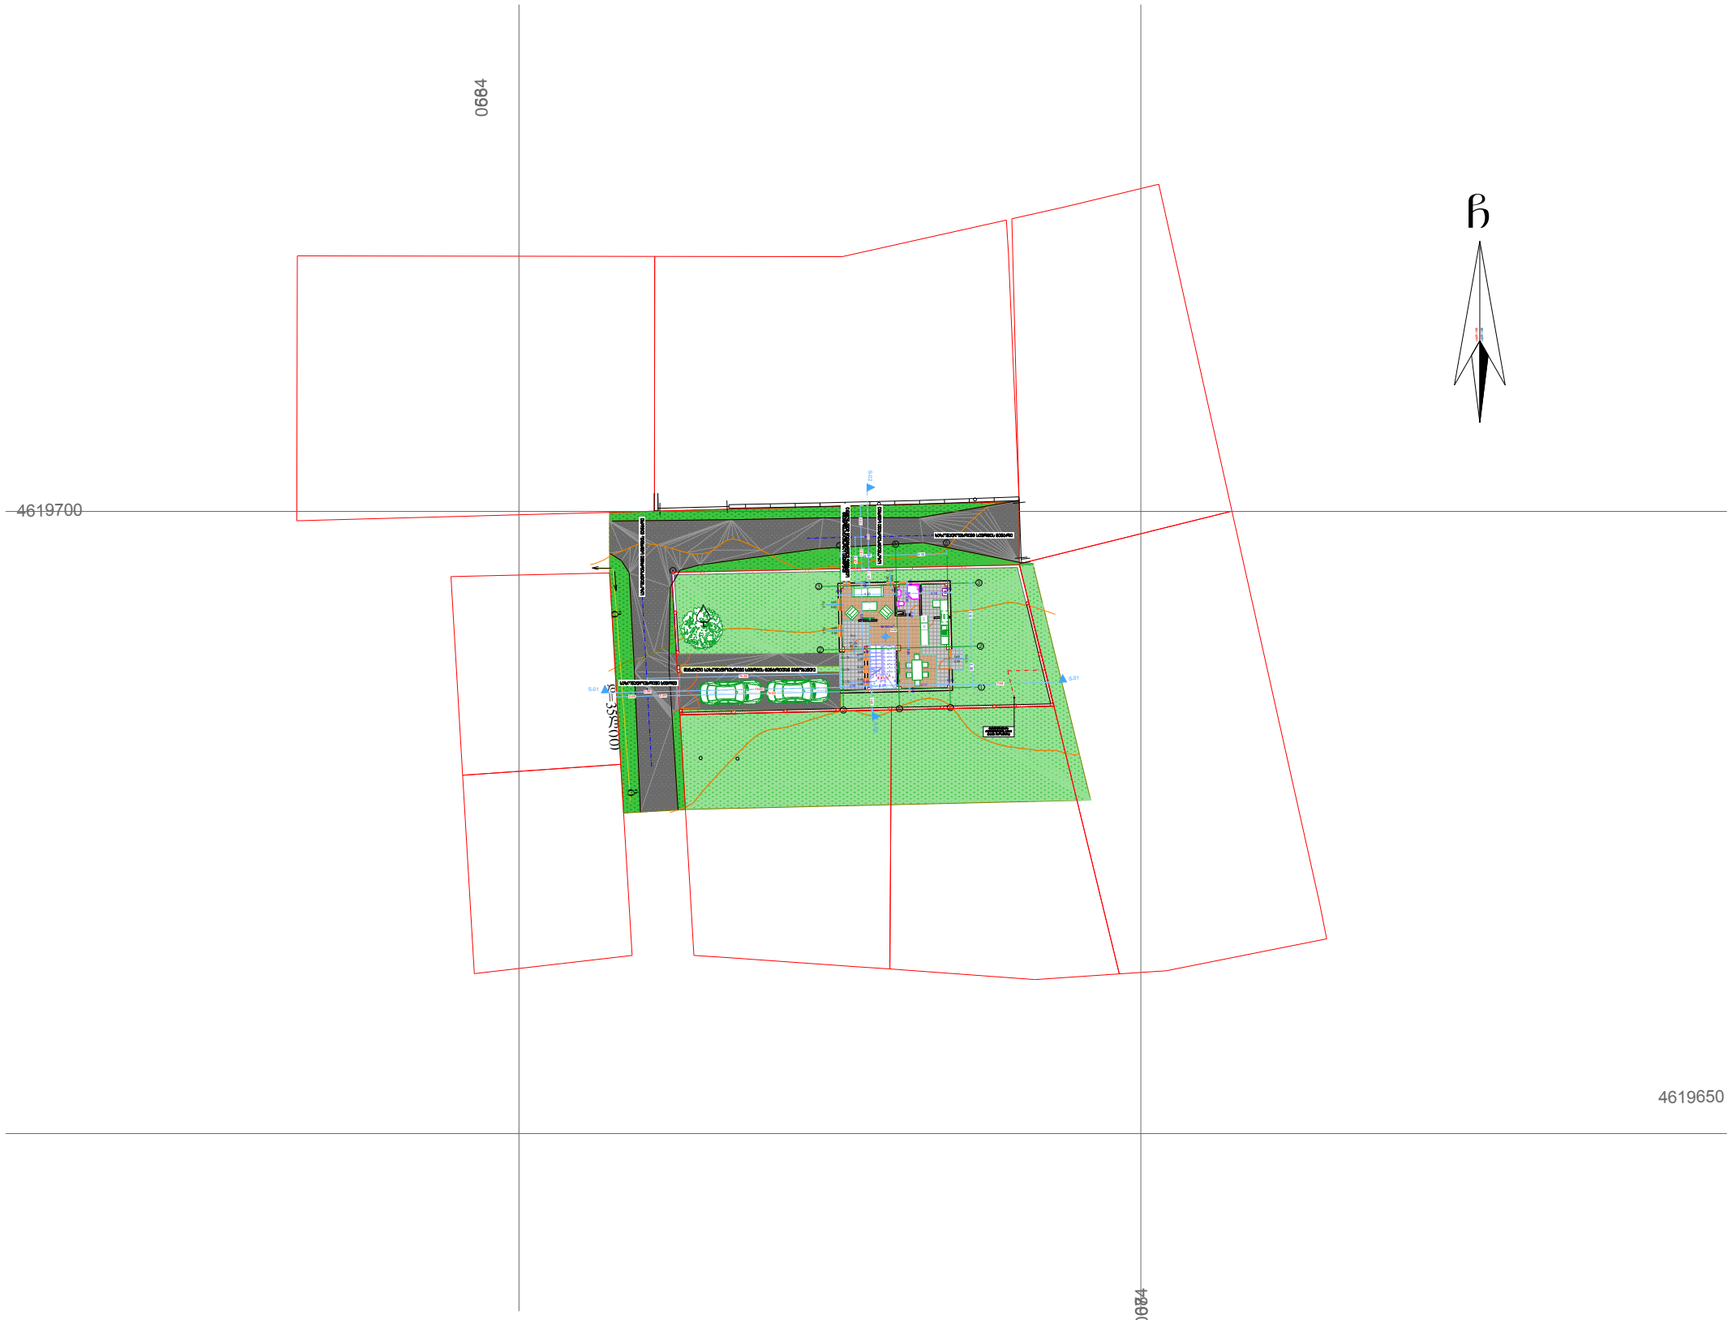

A-3	თბილისი 2018წ.	

ექსპლიკაცია

ჰირობითი ნიშნები

საპროექტო საზღვარი

+0.00 არქ. ნიშნული

ჭრილის ხაზი

შენიშვნები

დამკვეთი: რომან ნებიერიძე	
მთავხმებულია დამკვეთთან:	ხელმოწერა

არქიტექტურული პროექტი

მისამართი:

ქ. თბილისი, ხეხილსანერგე მეურნეობა, ს/კ 81.21.10.226

შ.პ.ს. ,,პირაიტაძე და კომპანია"

თანამდებობა	გვარი	ხელმოწერა	
დირექტორი	რ.პირაიტაძე		
პროექტის ავტორი	დ.მაჯარაშვილი		
დაამუშავა	დ.მაჯარაშვილი		

მასშტაბი	მ.1:100	გენგეგმა +0.00 ნიშნულზე
თარიღი	15.05.2018წ	

სტადია	ფურცლები	ფურც.
საპროექტო		

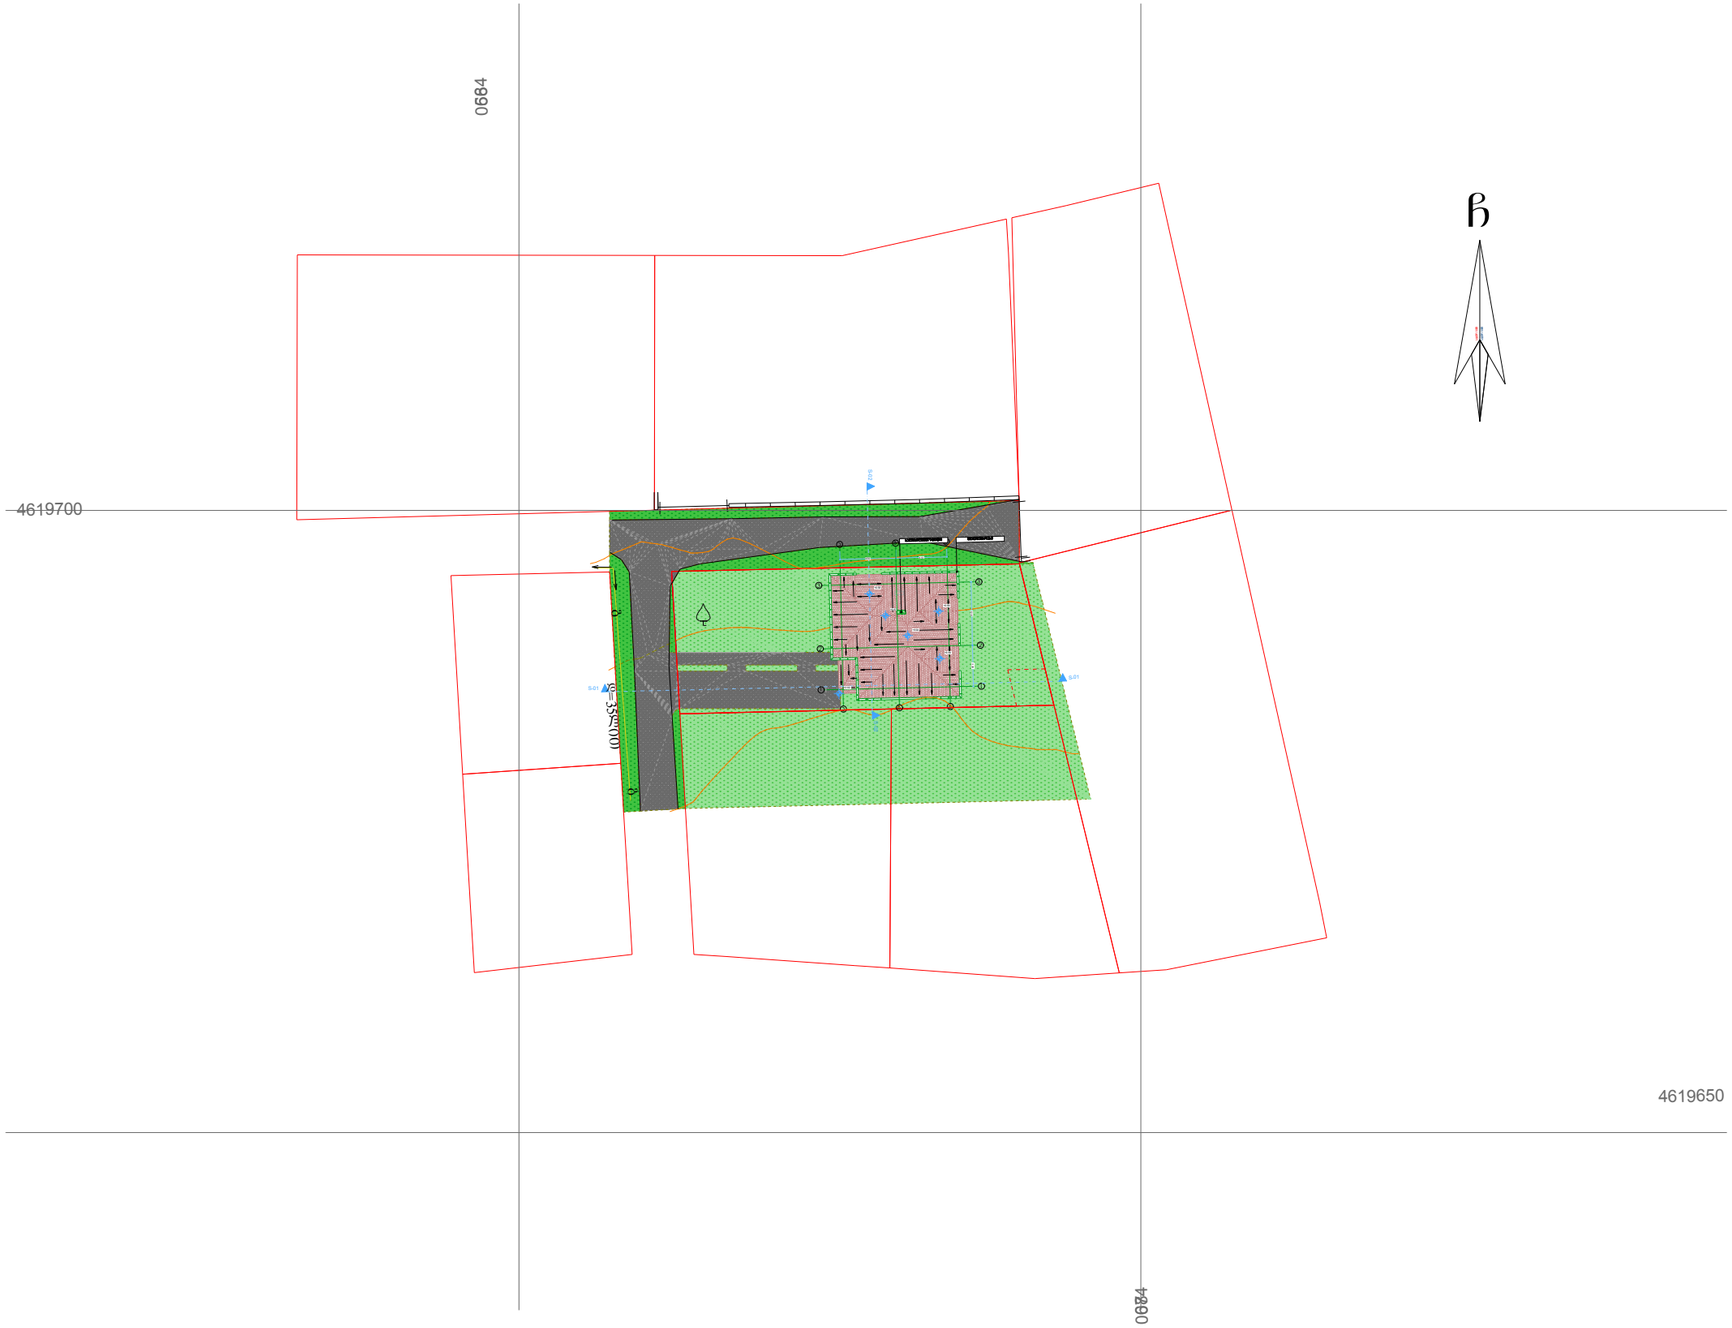

A-3	თბილისი 2018წ.		

ექსპლიკაცია

ჰირობითი ნიშნები

საპროექტო საზღვარი

+0.00 არქ. ნიშნული

ჭრილის ხაზი

შენიშვნები

დამკვეთი: რომან ნებიერიძე	
მთავხმებულია დამკვეთთან:	ხელმოწერა

არქიტექტურული პროექტი

მისამართი:

ქ. თბილისი, ხეხილსანერგე მეურნეობა, ს/კ 81.21.10.226

შ.პ.ს. ,,პირკიტაძე და კომპანია"

თანამდებობა	გვარი	ხელმოწერა	
დირექტორი	რ.პირკიტაძე		
პროექტის ავტორი	დ.მაჯარაშვილი		
დაამუშავა	დ.მაჯარაშვილი		

მასშტაბი	მ.1:100	გენგეგმა +0.00 ნიშნულზე
თარიღი	15.05.2018წ	

სტადია	ფურცლები	ფურც.
საპროექტო		