A-3	თბილისი 2018წ.	

ექსპლიკაცია

საცხოვრებელი ფართი 64.92 მ²
საზაფხულო ფართი 6.10 მ²
ჯიბის უჯრედის ფართი 5.57მ²

პირობითი ნიშნები

	საკადასტრო საზღვარი
+0.00	არქ. ნიშნული
	ჭრილის ხაზი

შენიშვნები

დამკვეთი: რომან ნებიერიძე	
შეთანხმებულია დამკვეთთან:	ხელმოწერა

არქიტექტურული პროექტი

მისამართი:

ქ. თბილისი, ხეხილსანერგე მეურნეობა, ს/კ 81.21.10.226

შ.პ.ს. ,,პირკიტაძე და კომპანია"

თანამდებობა	გვარი	ხელმოწერა	
დირექტორი	რ.პირკიტაძე		
პროექტის ავტორი	დ.მაჯარაშვილი		
დამმოწმა	დ.მაჯარაშვილი		

მასშტაბი	მ.1:100	სართულის გეგმა +0.00 ნიშნულზე
თარიღი	15.05.2018წ	

სტადია	ფურცლები	ფურც.
საპროექტო		

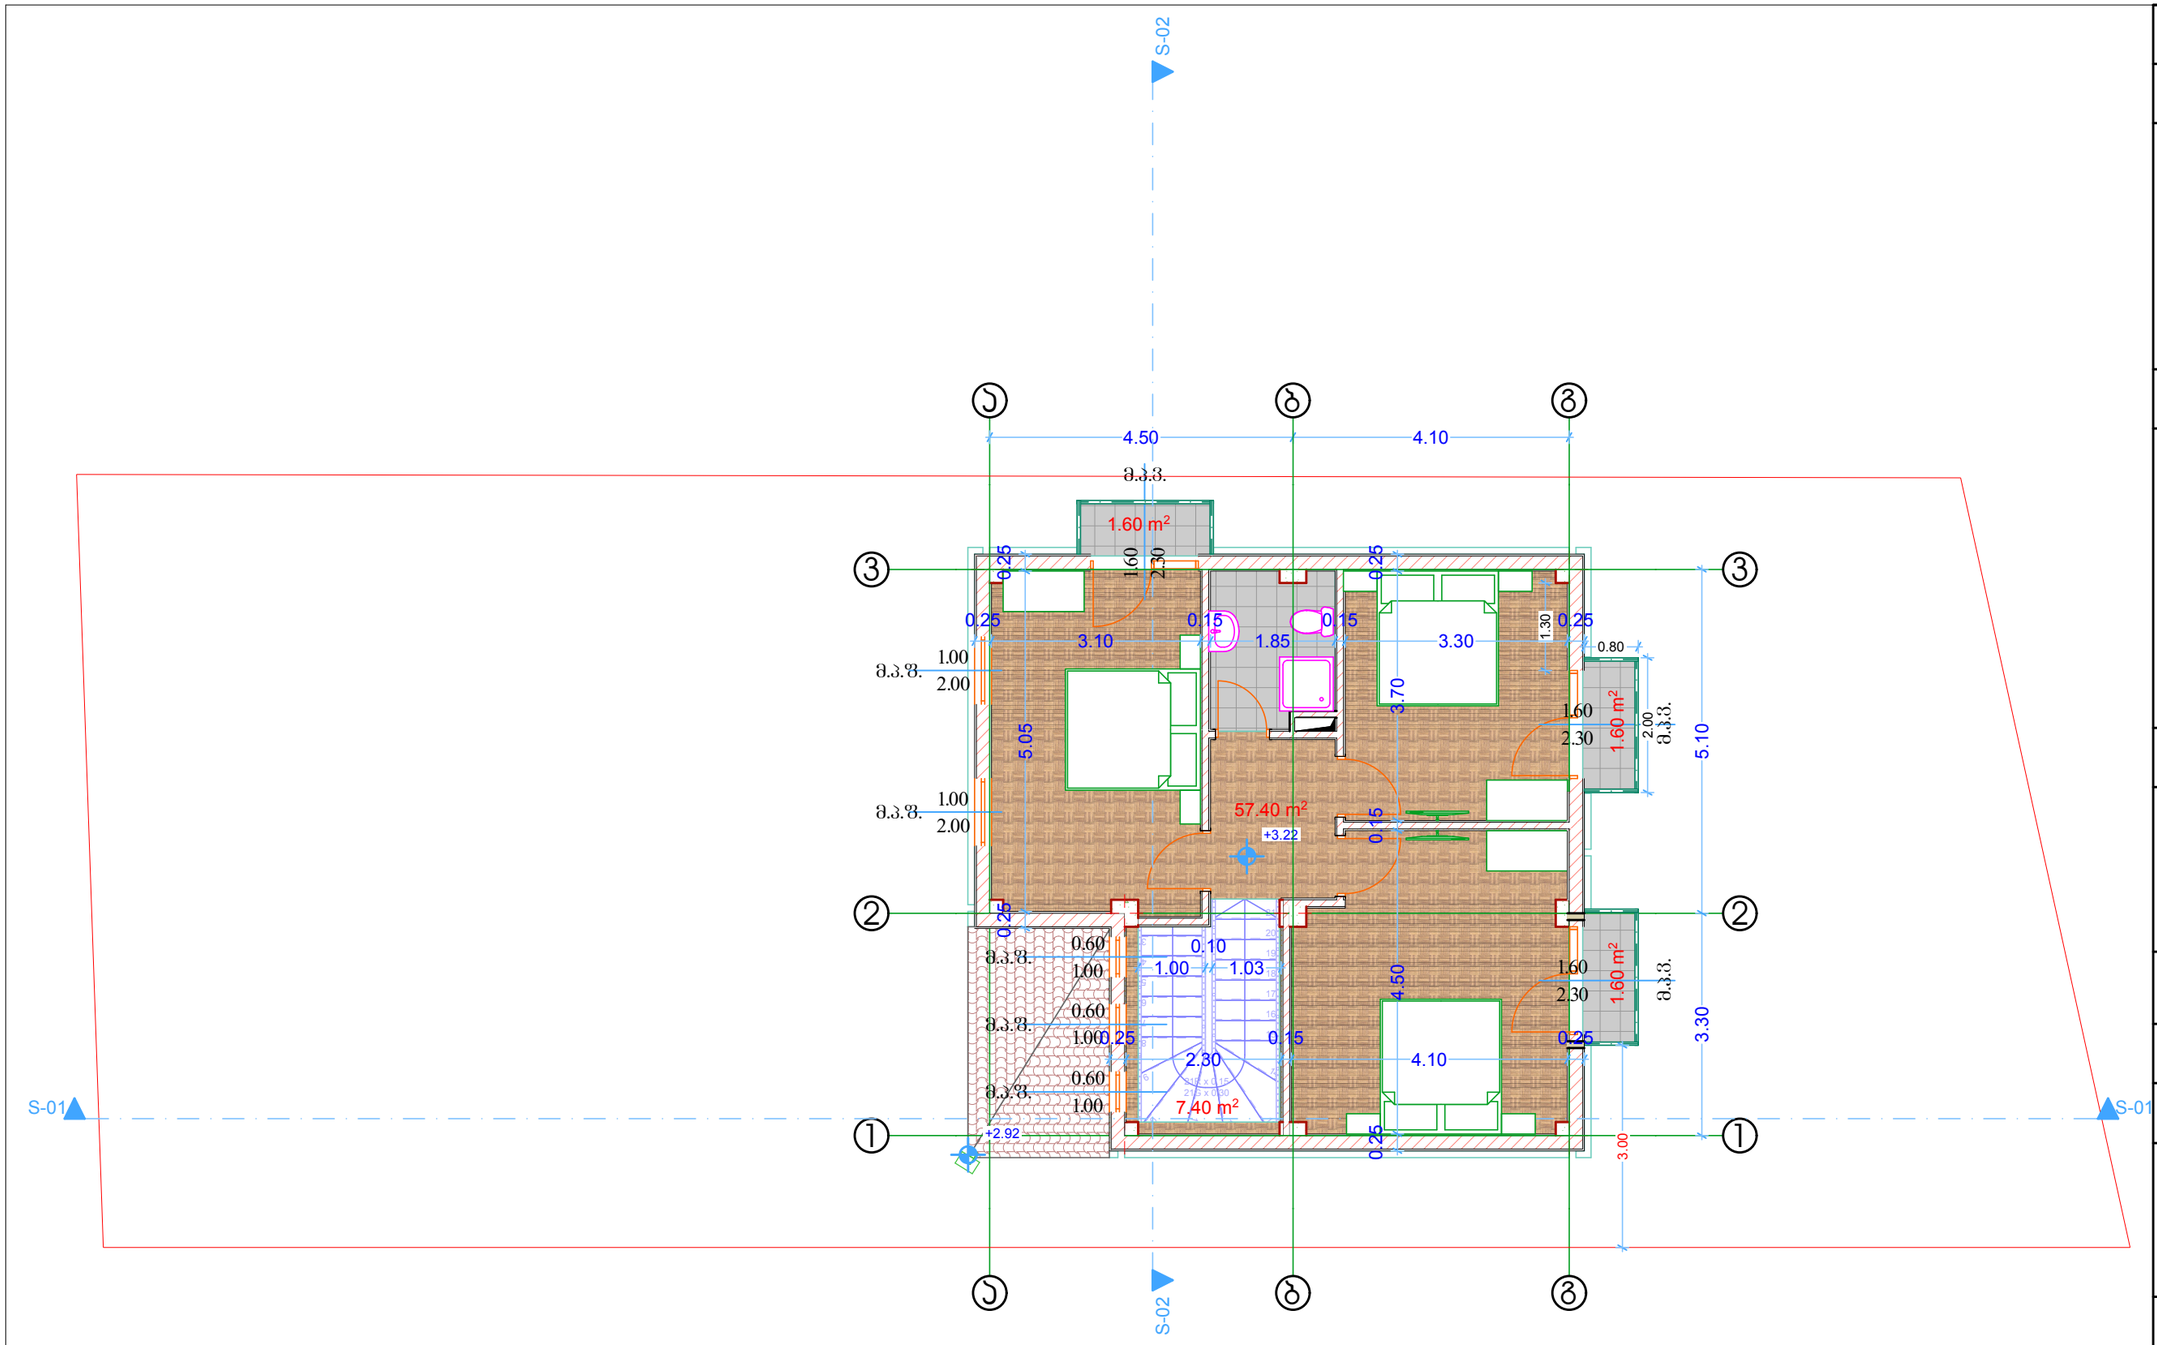

A-3	თბილისი 2018წ.		

ექსპლიკაცია

საცხოვრებელი ფართი 57.40 მ²
საზაფხულო ფართი 4.86 მ²
ჯიბის უჯრედის ფართი 7.40მ²

პირობითი ნიშნები

საპროექტო საზღვარი

+0.00 არქ. ნიშნული

ჭრილის ხაზი

შენიშვნები

დამკვეთი: რომან ნებიერიძე	
მეთანხმებულია დამკვეთთან:	ხელმოწერა

არქიტექტურული პროექტი

მისამართი:

ქ. თბილისი, ხეხილსანერგე მეურნეობა, ს/კ 81.21.10.226

შ.პ.ს. ,,პირპიტაძე და კომპანია"

თანამდებობა	გვარი	ხელმოწერა	
დირექტორი	რ.პირპიტაძე		
პროექტის ავტორი	დ.მაჯარაშვილი		
დაამუშავა	დ.მაჯარაშვილი		
მასშტაბი	მ.1:100	სართულის გეგმა +3.20 ნიშნულზე	
თარიღი	15.05.2018წ		
სტადია		ფურცლები	ფურც.
საპროექტო			

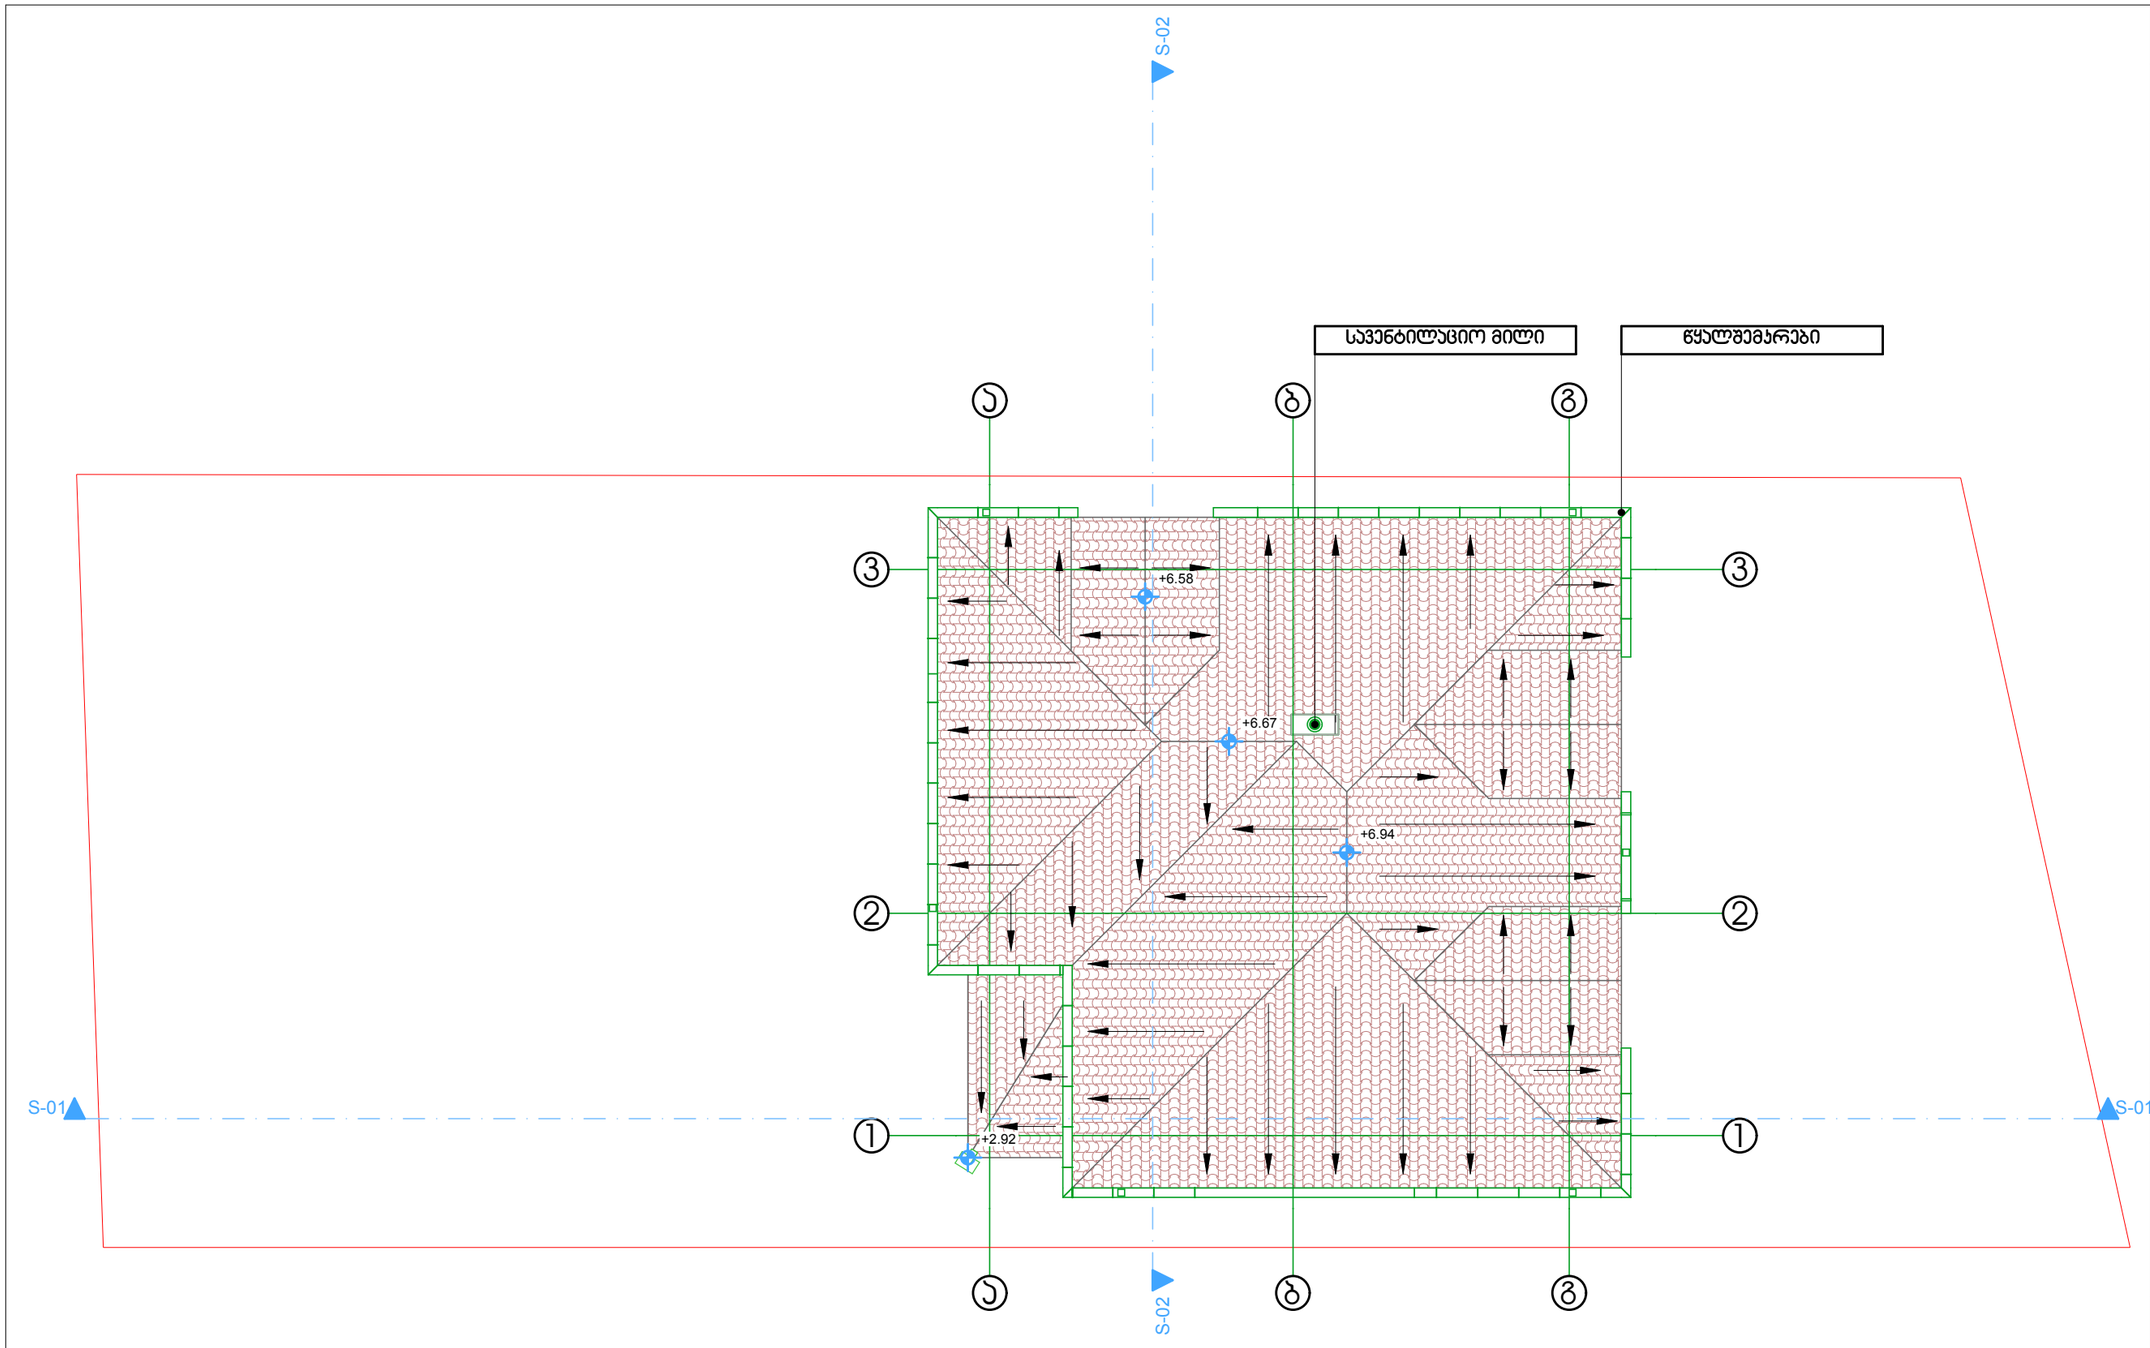

A-3	თბილისი 2018წ.	

ექსპლიკაცია

პირობითი ნიშნები

საპროექტო საზღვარი

+0.00 არქ. ნიშნული

ჭრილის ხაზი

შენიშვნები

დამკვეთი: რომან ნებიერიძე	
შეთანხმებულია დამკვეთთან:	ხელმოწერა

არქიტექტურული პროექტი

მისამართი:

ქ. თბილისი, ხეხილსანერგე მეურნეობა, ს/კ 81.21.10.226

შ.პ.ს. ,,პირკიტაძე და კომპანია"

თანამდებობა	გვარი	ხელმოწერა	
დირექტორი	რ.პირკიტაძე		
პროექტის ავტორი	დ.მაჭარაშვილი		
დამმოწმებ	დ.მაჭარაშვილი		

მასშტაბი	მ.1:100	გადახურვის გეგმა
თარიღი	15.05.2018წ	

სტადია	ფურცლები	ფურც.
საპროექტო		