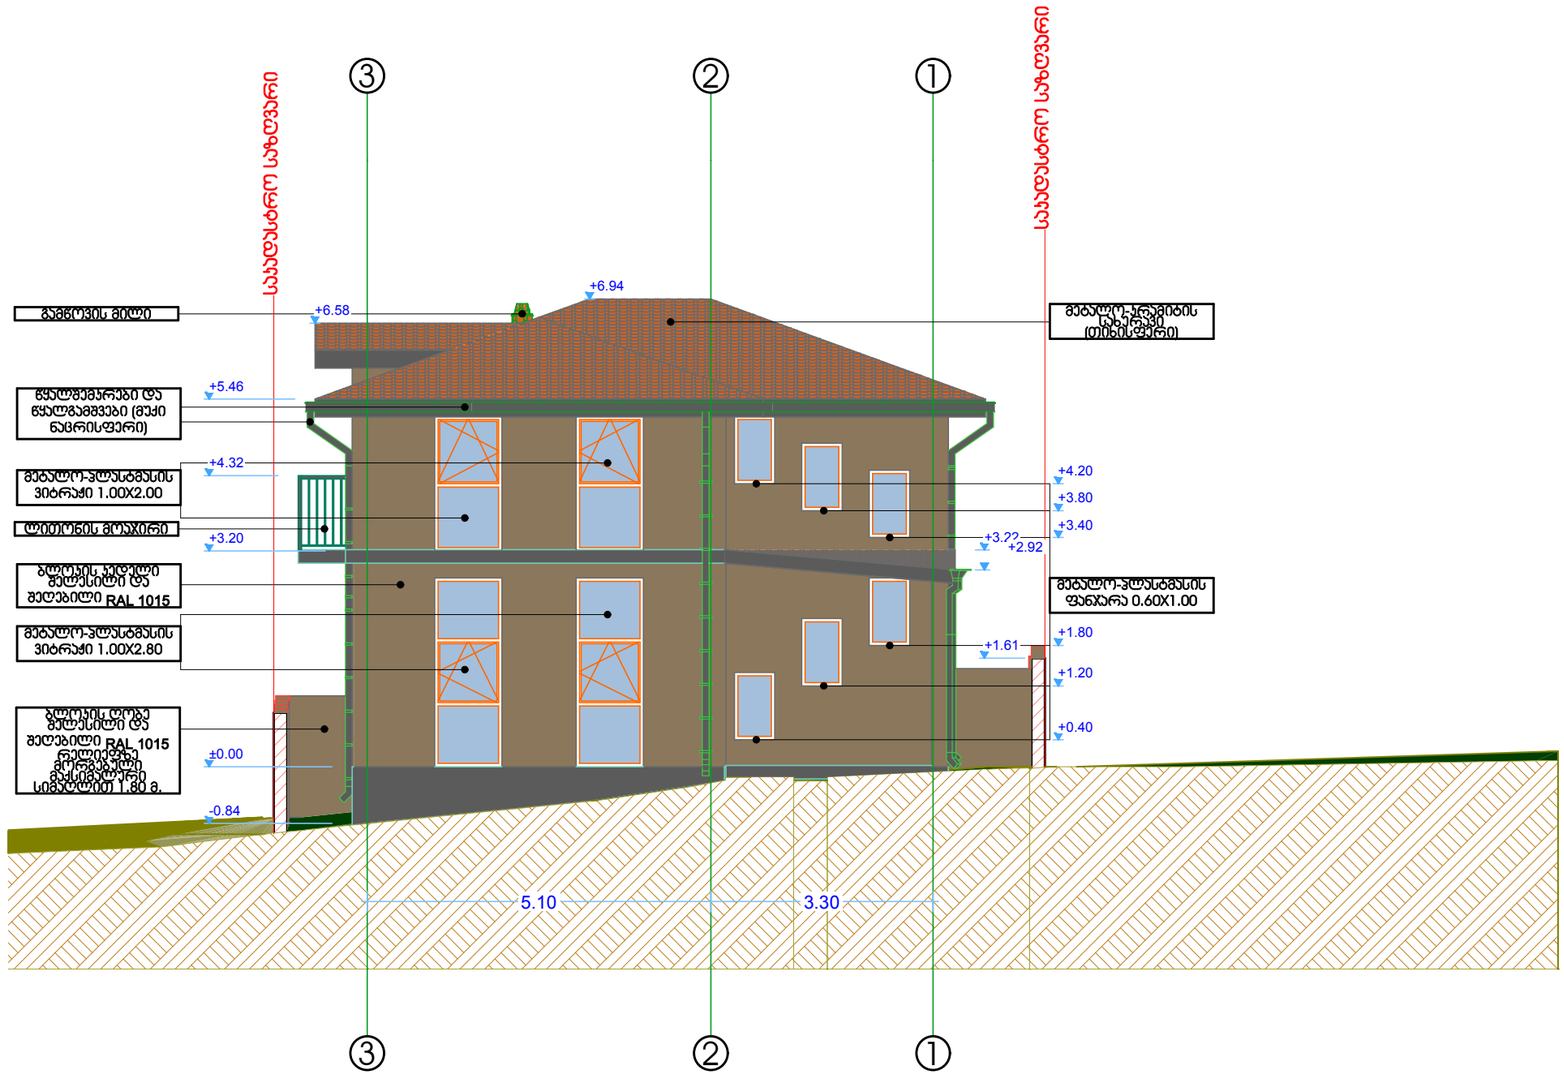

A-3	თბილისი 2018წ.

ექსპლიკაცია

პირობითი ნიშნები

საყრდასტრო საზღვარი

+0.00 არქ. ნიშნული

ჭრილის ხაზი

შენიშვნები

დამკვეთი: რომან ნებიერიძე	
შეთანხმებულია დამკვეთთან:	ხელმოწერა

არქიტექტურული პროექტი

მისამართი:

ქ. თბილისი, ხეხილსანერგე მეურნეობა, ს/კ 81.21.10.226

შ.პ.ს. ,,პირკიტაძე და კომპანია"

თანამდებობა	გვარი	ხელმოწერა	
დირექტორი	რ.პირკიტაძე		
პროექტის ავტორი	დ.მეჯარაშვილი		
დამშვება	დ.მეჯარაშვილი		

მასშტაბი	მ.1:100	ფასადი 3-1 ღერძებს შორის
თარიღი	15.05.2018წ	
სტადია	ფურცლები	ფურც.
საპროექტო		

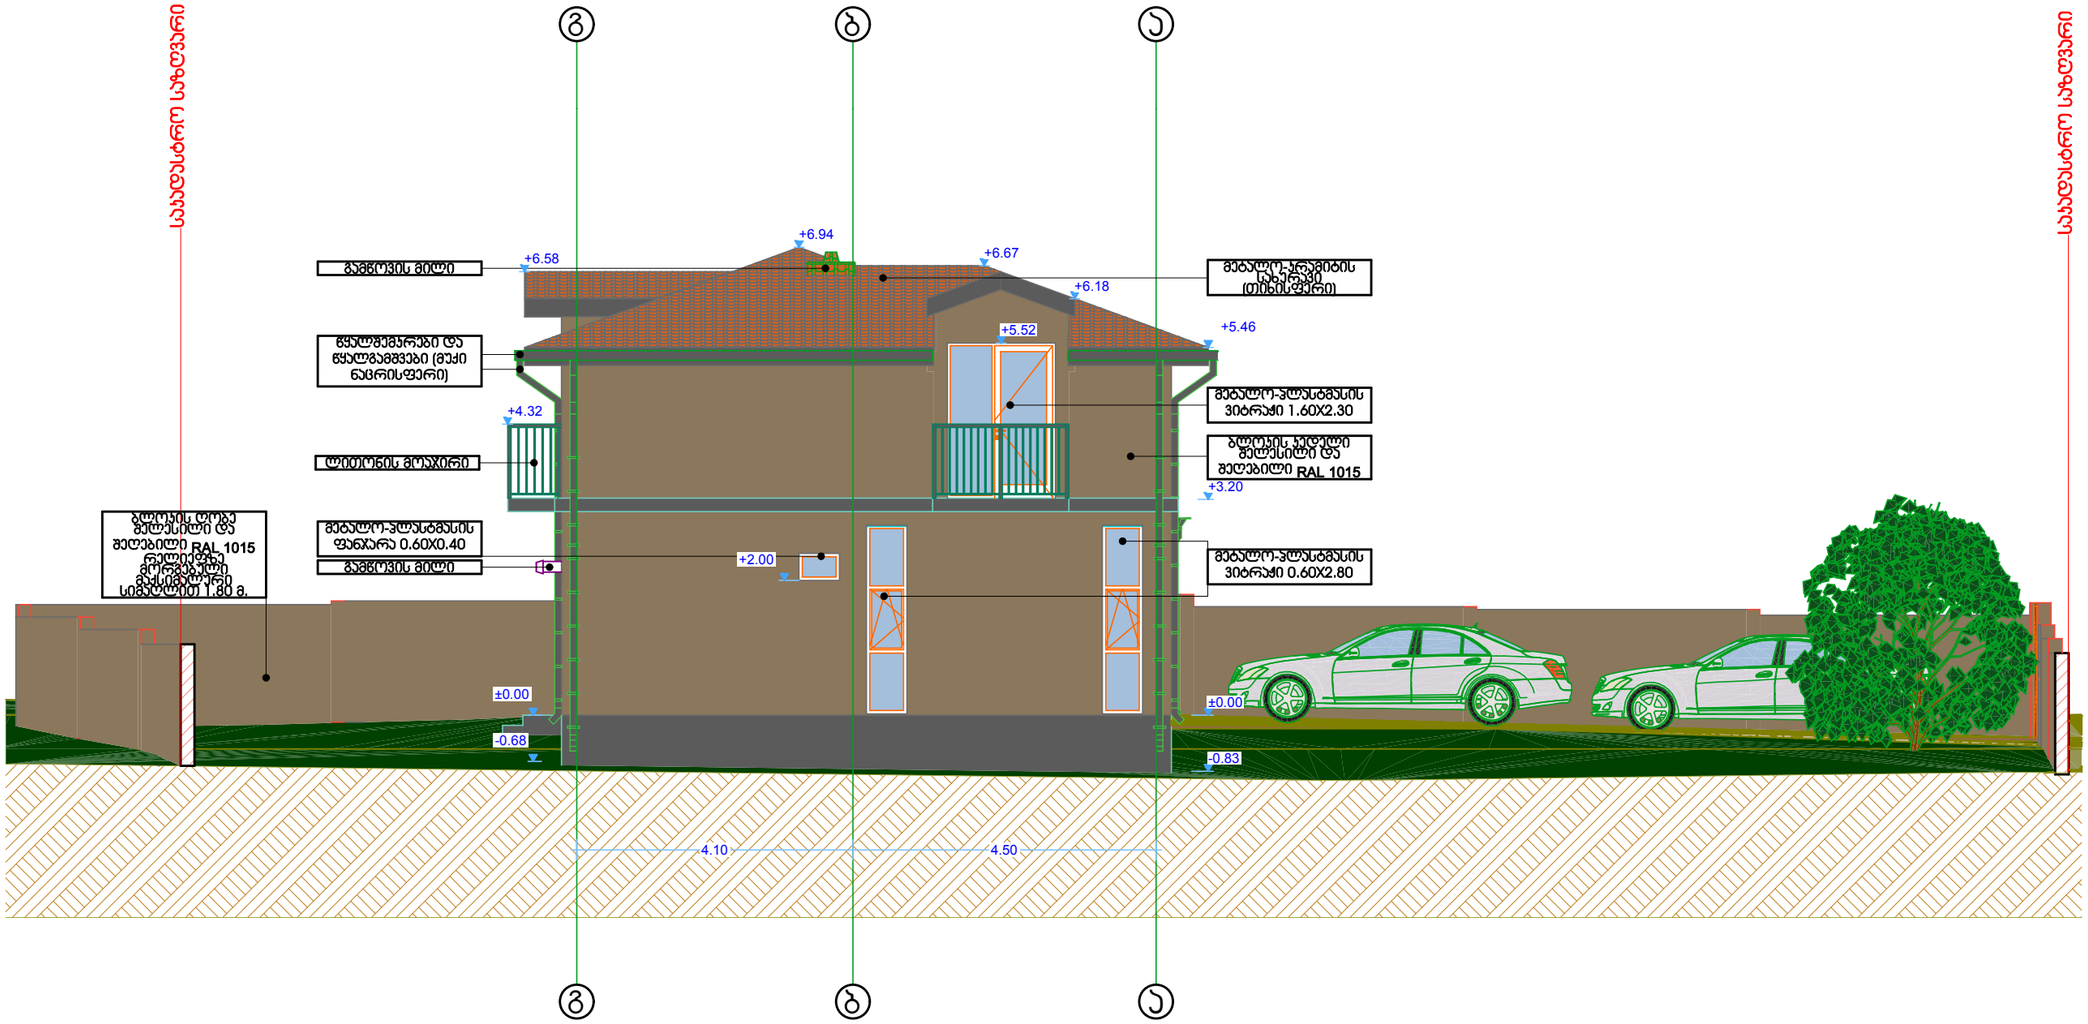

A-3	თბილისი 2018წ.		

ექსპლიკაცია

პირობითი ნიშნები

საკადასტრო საზღვარი

+0.00 არქ. ნიშნული

ჭრილის ხაზი

შენიშვნები

დამკვეთი: რომან ნებიერიძე	
მეთანხმებულია დამკვეთთან:	ხელმოწერა

არქიტექტურული პროექტი

მისამართი:

ქ. თბილისი, ხეხილსანერგე მეურნეობა, ს/ს 81.21.10.226

შ.პ.ს. ,,პირპიტაძე და კომპანია"

თანამდებობა	გვარი	ხელმოწერა	
დირექტორი	რ.პირპიტაძე		
პროექტის ავტორი	დ.გაჯარაგვილი		
დამუშავა	დ.გაჯარაგვილი		

მასშტაბი	გ.1:100	ფასადი გ-ა დერეფნის შორის
თარიღი 15.05.2018წ		
სტადია	ფურცლები	ფურც.
საპროექტო		

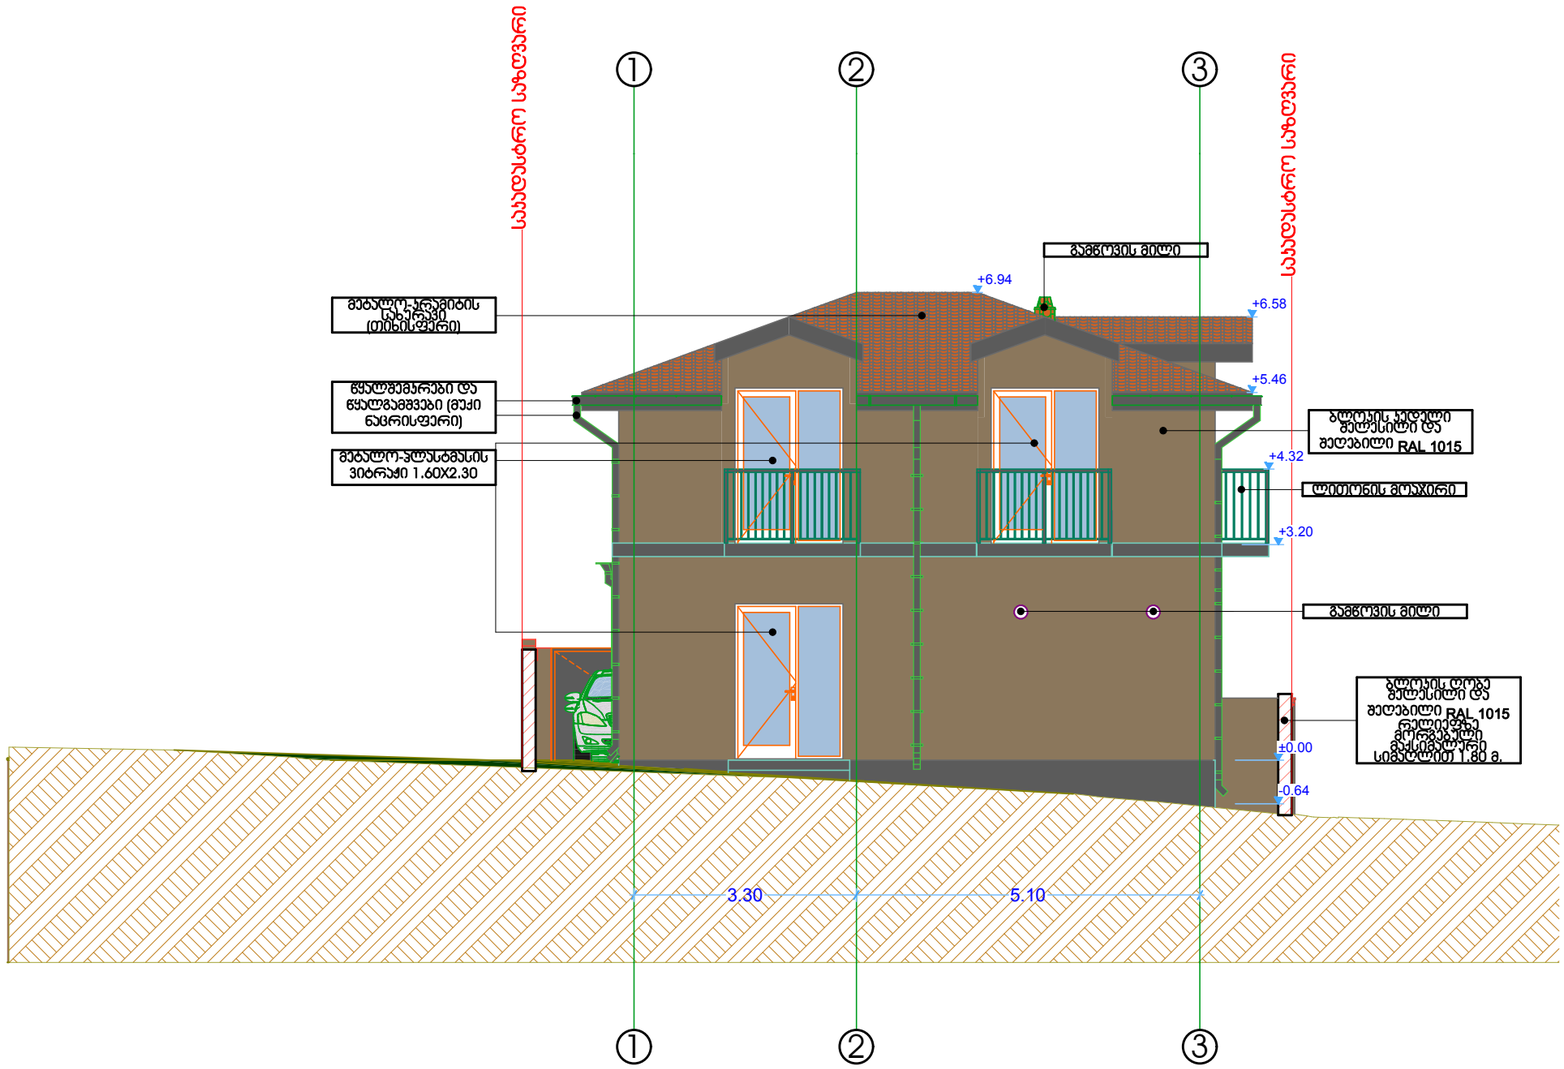

A-3	თბილისი 2018წ.		

ექსპლიკაცია

პირობითი ნიშნები

საკადასტრო საზღვარი

+0.00 არქ. ნიშნული

ჭრილის ხაზი

შენიშვნები

დამკვეთი: რომან ნებიერიძე	
შეთანხმებულია დამკვეთთან:	ხელმოწერა

არქიტექტურული პროექტი

მისამართი:

ქ. თბილისი, ხეხილსანერგე მეურნეობა, ს/ს 81.21.10.226

შ.პ.ს. ,,პირკიტაძე და კომპანია"

თანამდებობა	გვარი	ხელმოწერა	
დირექტორი	რ.პირკიტაძე		
პროექტის ავტორი	დ.მაჭარაშვილი		
დამმუშავა	დ.მაჭარაშვილი		

მასშტაბი	1:100	ფასადი 1-3 ღერძებს შორის
თარიღი	15.05.2018წ	
სტადია	ფურცლები	ფურც.
საპროექტო		

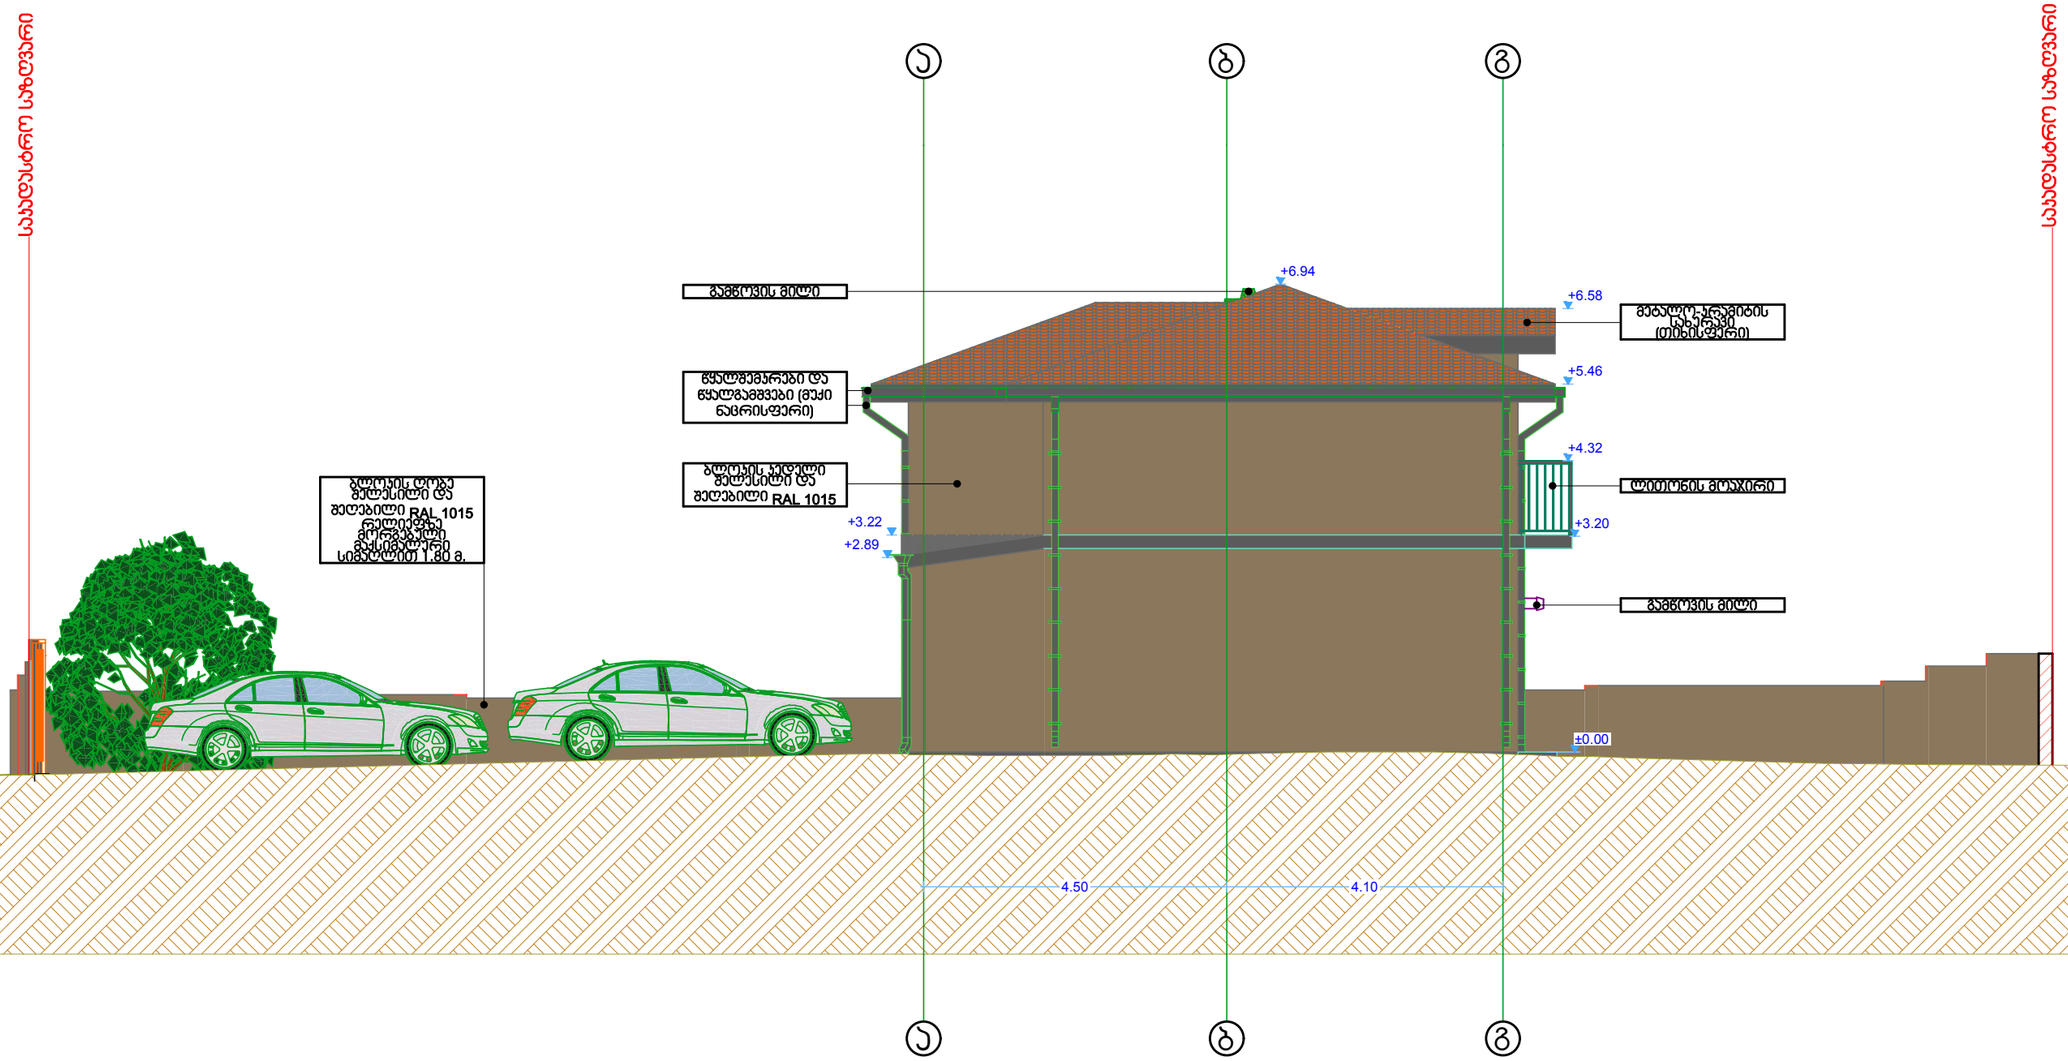

A-3 | თბილისი 2018წ.

ექსპლიკაცია

ჰორიზონტალური ნიშნები

საკადასტრო საზღვარი

+0.00 არქ. ნიშნული

ჭრილის ხაზი

შენიშვნები

დამკვეთი: რომან ნებიერიძე	
შეთანხმებულია დამკვეთთან:	ხელმოწერა

არქიტექტურული პროექტი

მისამართი:

ქ. თბილისი, ხეხილსანერგე მეურნეობა, ს/კ 81.21.10.226

შ.პ.ს. ,,პირპიტაძე და კომპანია"

თანამდებობა	გვარი	ხელმოწერა	
დირექტორი	რ.პირპიტაძე		
პროექტის ავტორი	დ.მაჯარაშვილი		
დაამუშავა	დ.მაჯარაშვილი		

მასშტაბი	მ.1:100	ფასადი ა-გ ღერძებს შორის
თარიღი	15.05.2018წ	
სტადია	ფურცლები	ფურც.
საპროექტო		