სიტუაციური გეგმა



N

484900

4614900

ქალ.ხაზი "თელავი" 6-10 კვ.

საქართველოს ქსელი შპს "მზეთიქმე"

406.32
405.84
405.21
404.94
406.07
405.58
405.23
405.06
405.08
404.78
404.89
405.35
404.60
404.64
404.35
404.24
404.48
404.51
404.35
403.99
403.42
402.83
402.26
402.30
401.56
401.66
401.22
401.22
401.27
401.26
401.84
401.33
401.38
401.85
403.21
402.19
403.50
404.55
404.15
405.54
406.40
404.82
405.19
402.08
404.00
402.00

ვაკეთვარი

ქალ.ხაზი "ოდაბანი" 6-10 კვ.

საქართველოს ქსელი შპს "მზეთიქმე"

შენიშვნა: ტოპო ნახაზი შესრულებულია დამკვეთის მითითებით.
(მიწისქვეშა კომუნიკაციები დატანილია საჯარო რეესტრში
რეგისტრირებულ ბაზაზე დაყრდნობით),

ფართობი: 810 მ²


პირობითი აღნიშვნები			
მიწისქვეშა კომუნიკაციები	ნაკვეთის საზღვარი	ბუჩქი	გეგმურ სიმაღლური წერტილი (რპ)
კანალიზაცია	შენობა	გაზონი	ხეების რიგი
დენის კაბელი (შპს თელასი 60-10 კვ)	არკა	სამეთვალყურეო ჭები	ტრანსფორმატორი
გაზის მილი	ფარდული	ძეგლი	რადიო ან ტელე ანძა
საკომუნიკაციო ხაზი შპს მაგთიკომი	კიბე	შადრევანი	ლამპიონები
	ფოთლოვანი ხე	ონკანი	ელექტრო ბოძი
	წიწვოვანი ხე	წყარო ან ჭა	რკინიგზა
	ხეხილის ხე	ბენზინგასამართი სადგური	იზოჰიფსი
	პალმა	მაღალი ძაბვის გადამცემი	მთავარი იზოჰიფსი

ტოპოგრაფიული ნახაზი მ 1:500 / რელიეფის კვეთა 0.5მ	
ღობე	
ბორდიური	
ბეტონი	
კედელი	
საყრდენი კედელი	
ბილიკი	
გზის კონტური	
ფლატე	
წყლის კონტური	

შ.პ.ს. "გეომეტრი2017"

ქ.თბილისი,შარტავას 14ა, ბინა 33
ფონი: 557 44 20 20

დირექტორი		ბ.ხაჩიძე
კომპ. უზრუნველყოფა		დ.კასაბური
გეოდეზისტი		დ.კასაბური
მისამართი	ქ. თბილისი, ბორჯომელის ქუჩის წვდომა ახალაზრდობის ნასახლის მიმდებარედ 01.18.04.005.001	
დამკვეთი		
	თარიღი	06.03.2017

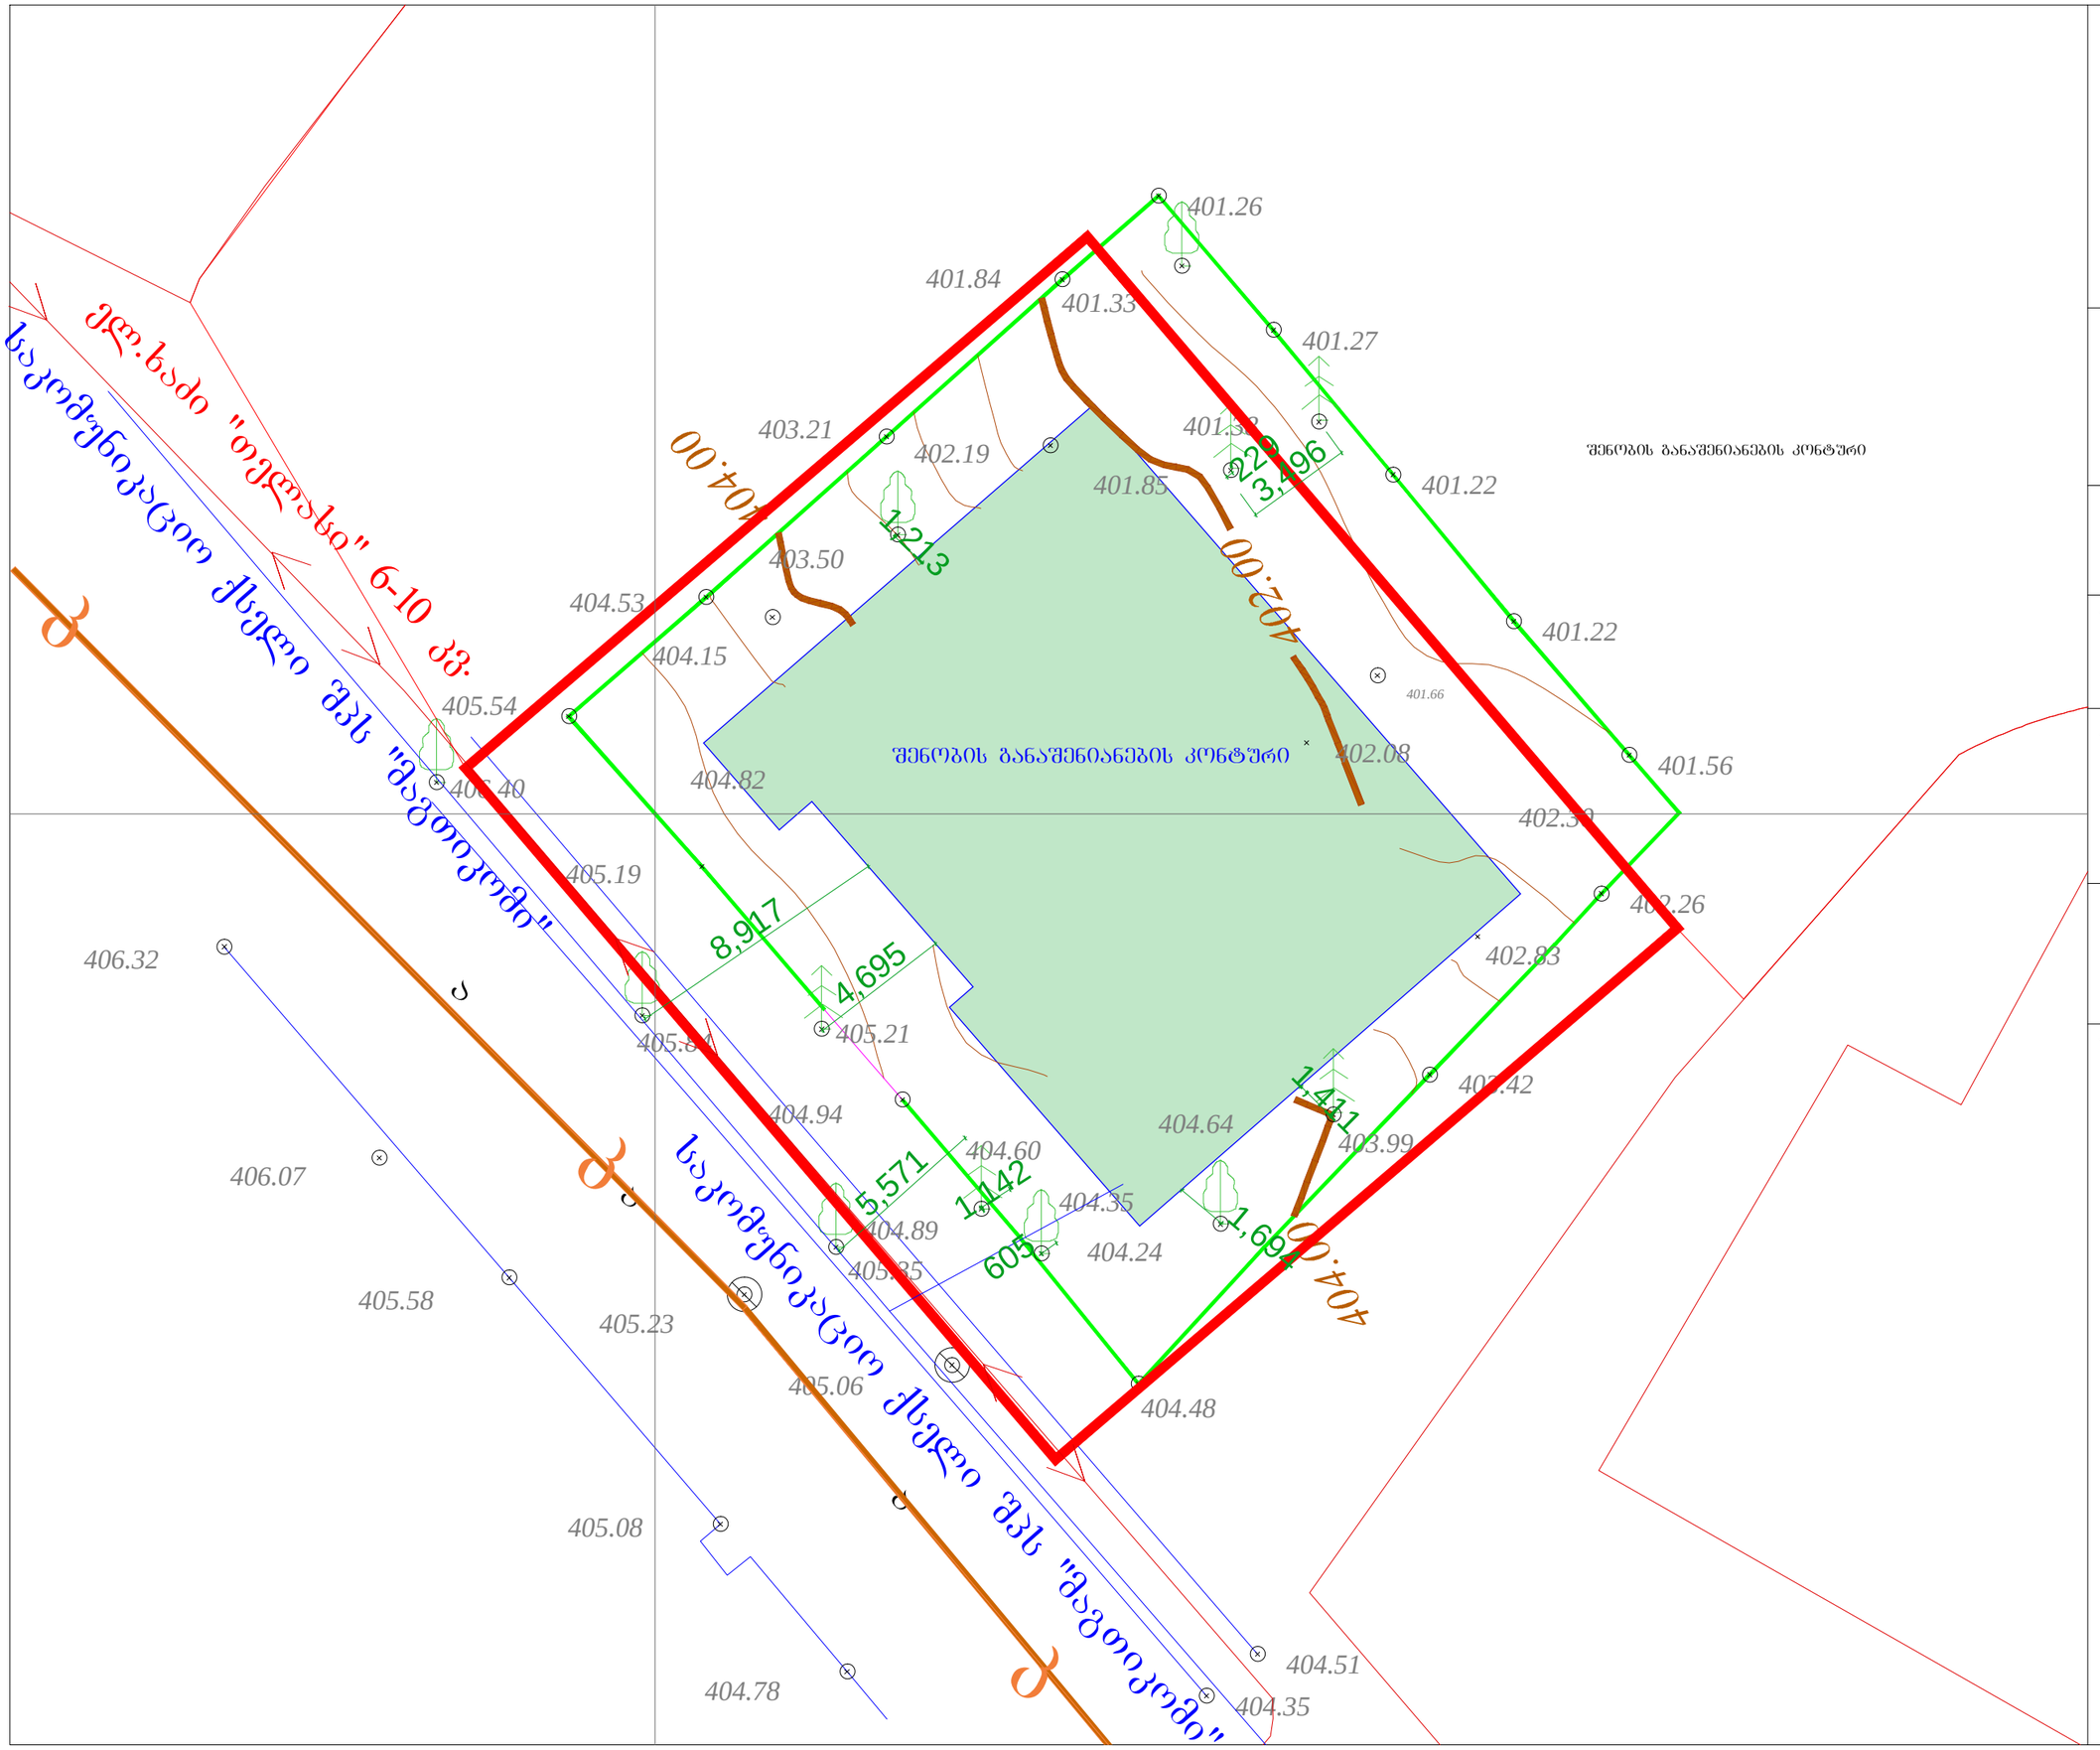

Architectural Orchestra

შ.პ.ს. არქიტექტურული ორკესტრი

ქ. თბილისი პეტრიაშვილის ქუჩა №29

ტელ. +995 593111219; +995 599448020

E-mail: info@ao.ge

Web: www.ao.ge


დირექტორი: ზ. ქვირალაშვილი

პრ. ავტორი ბ. ზანბალაძე

პროექტის დასახელება: ქ.თბილისში, ბრიშაშვილის ქუჩაზე მოსაყვლე ახალშენებრობის სასახლის მიმდებარედ არსებული შენობის პროექტის კორექტირება

სტადია

შენიშვნა:

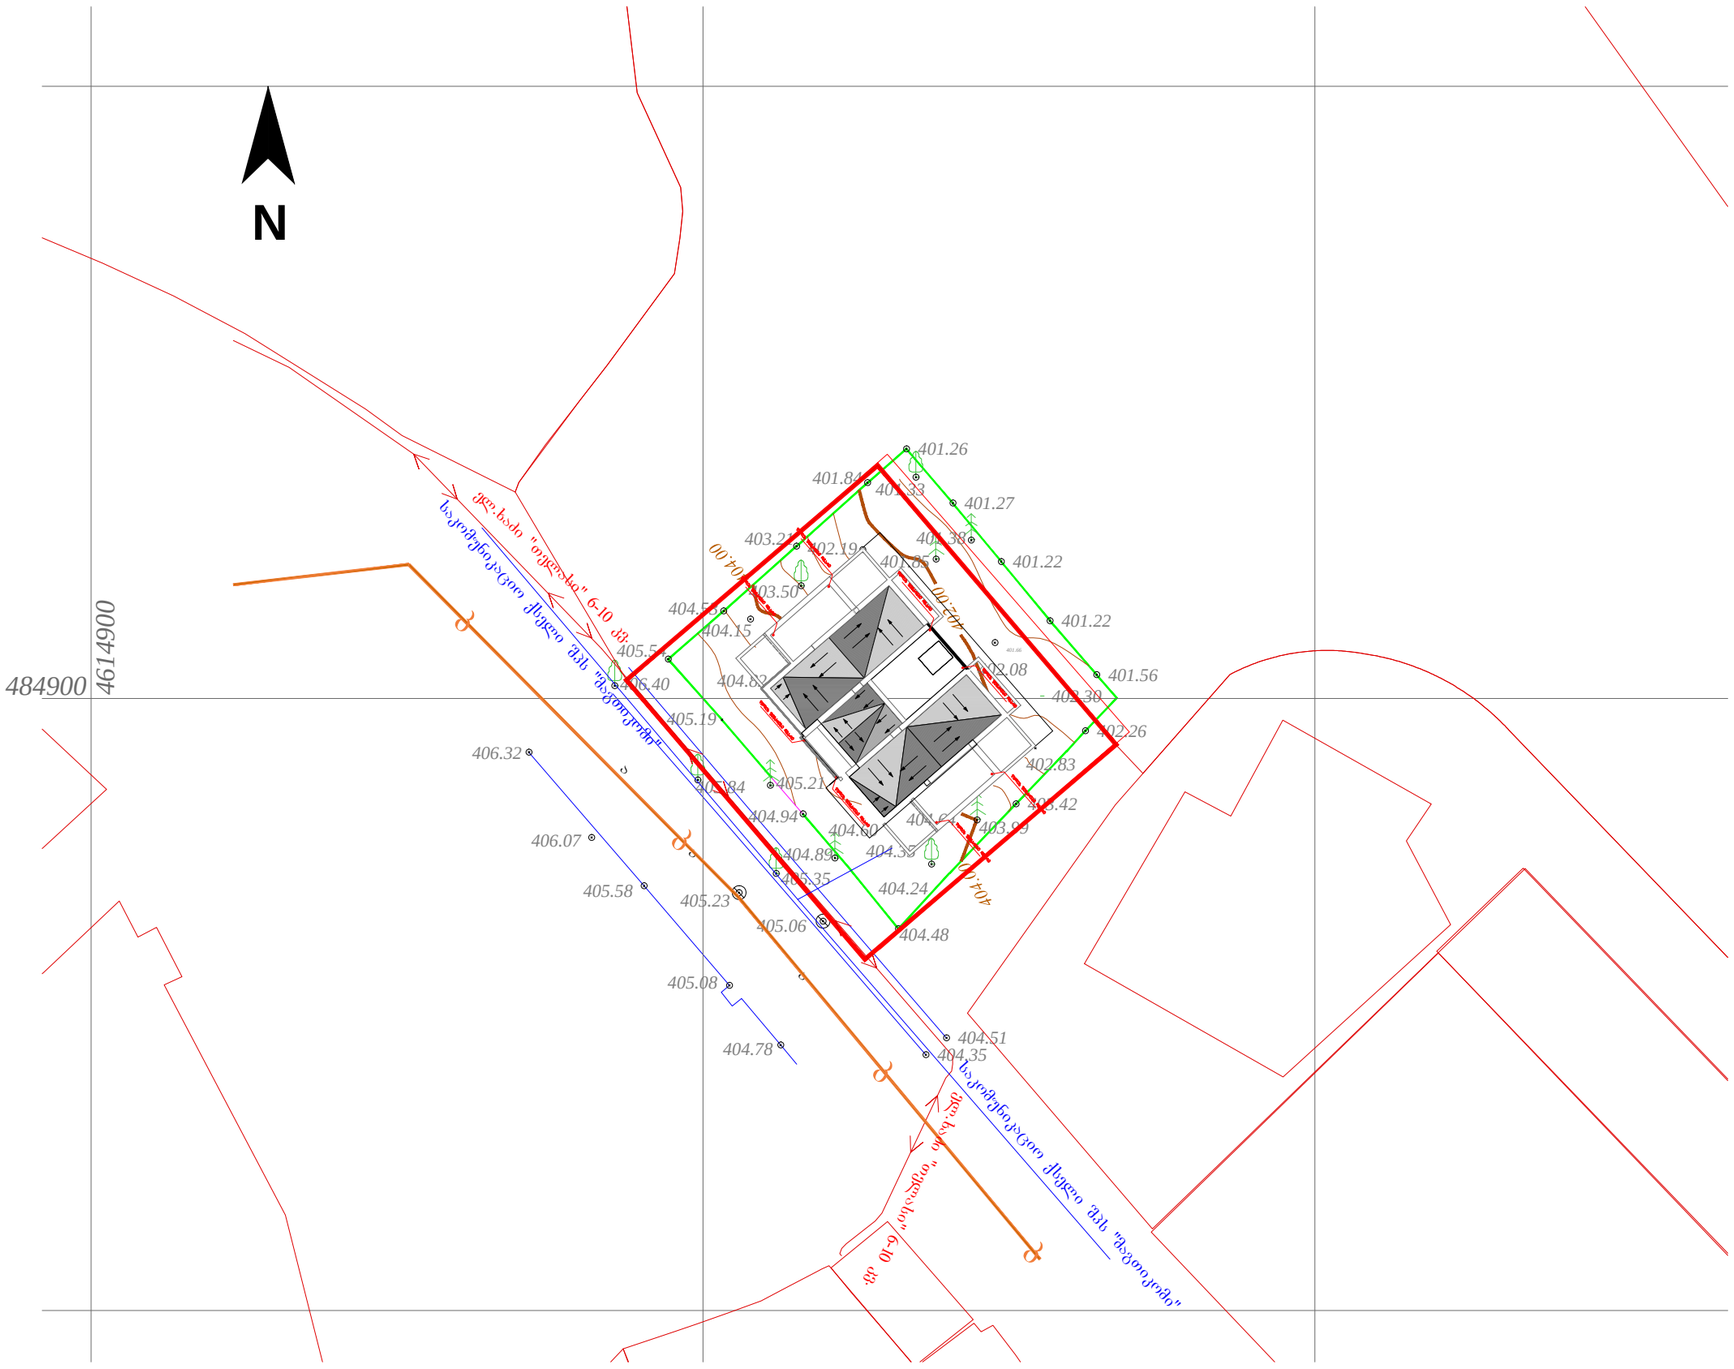

Architectural Orchestra

შ.პ.ს. არქიტექტურული ორკესტრი

ქ. თბილისი პეტრიაშვილის ქუჩა №29

ტელ. +995 593111219; +995 599448020

E-mail: info@ao.ge

Web: www.ao.ge

დირექტორი: ზ. ყვირალაშვილი

პრ. ავტორი

პროექტის დასახელება: ქ.თბილისში, ბრიშაშვილის ქუჩაზე მოსაზღვრე ახალგაზრდობის სასახლის მიმდებარედ არსებული შენობის პროექტის კორექტირება

სტადია

შენიშვნა:

ნახაზი:	გენ.გეგმა
ფურცელი:	ა-2
მასშტაბი:	1:500
თარიღი:	21.02.2018