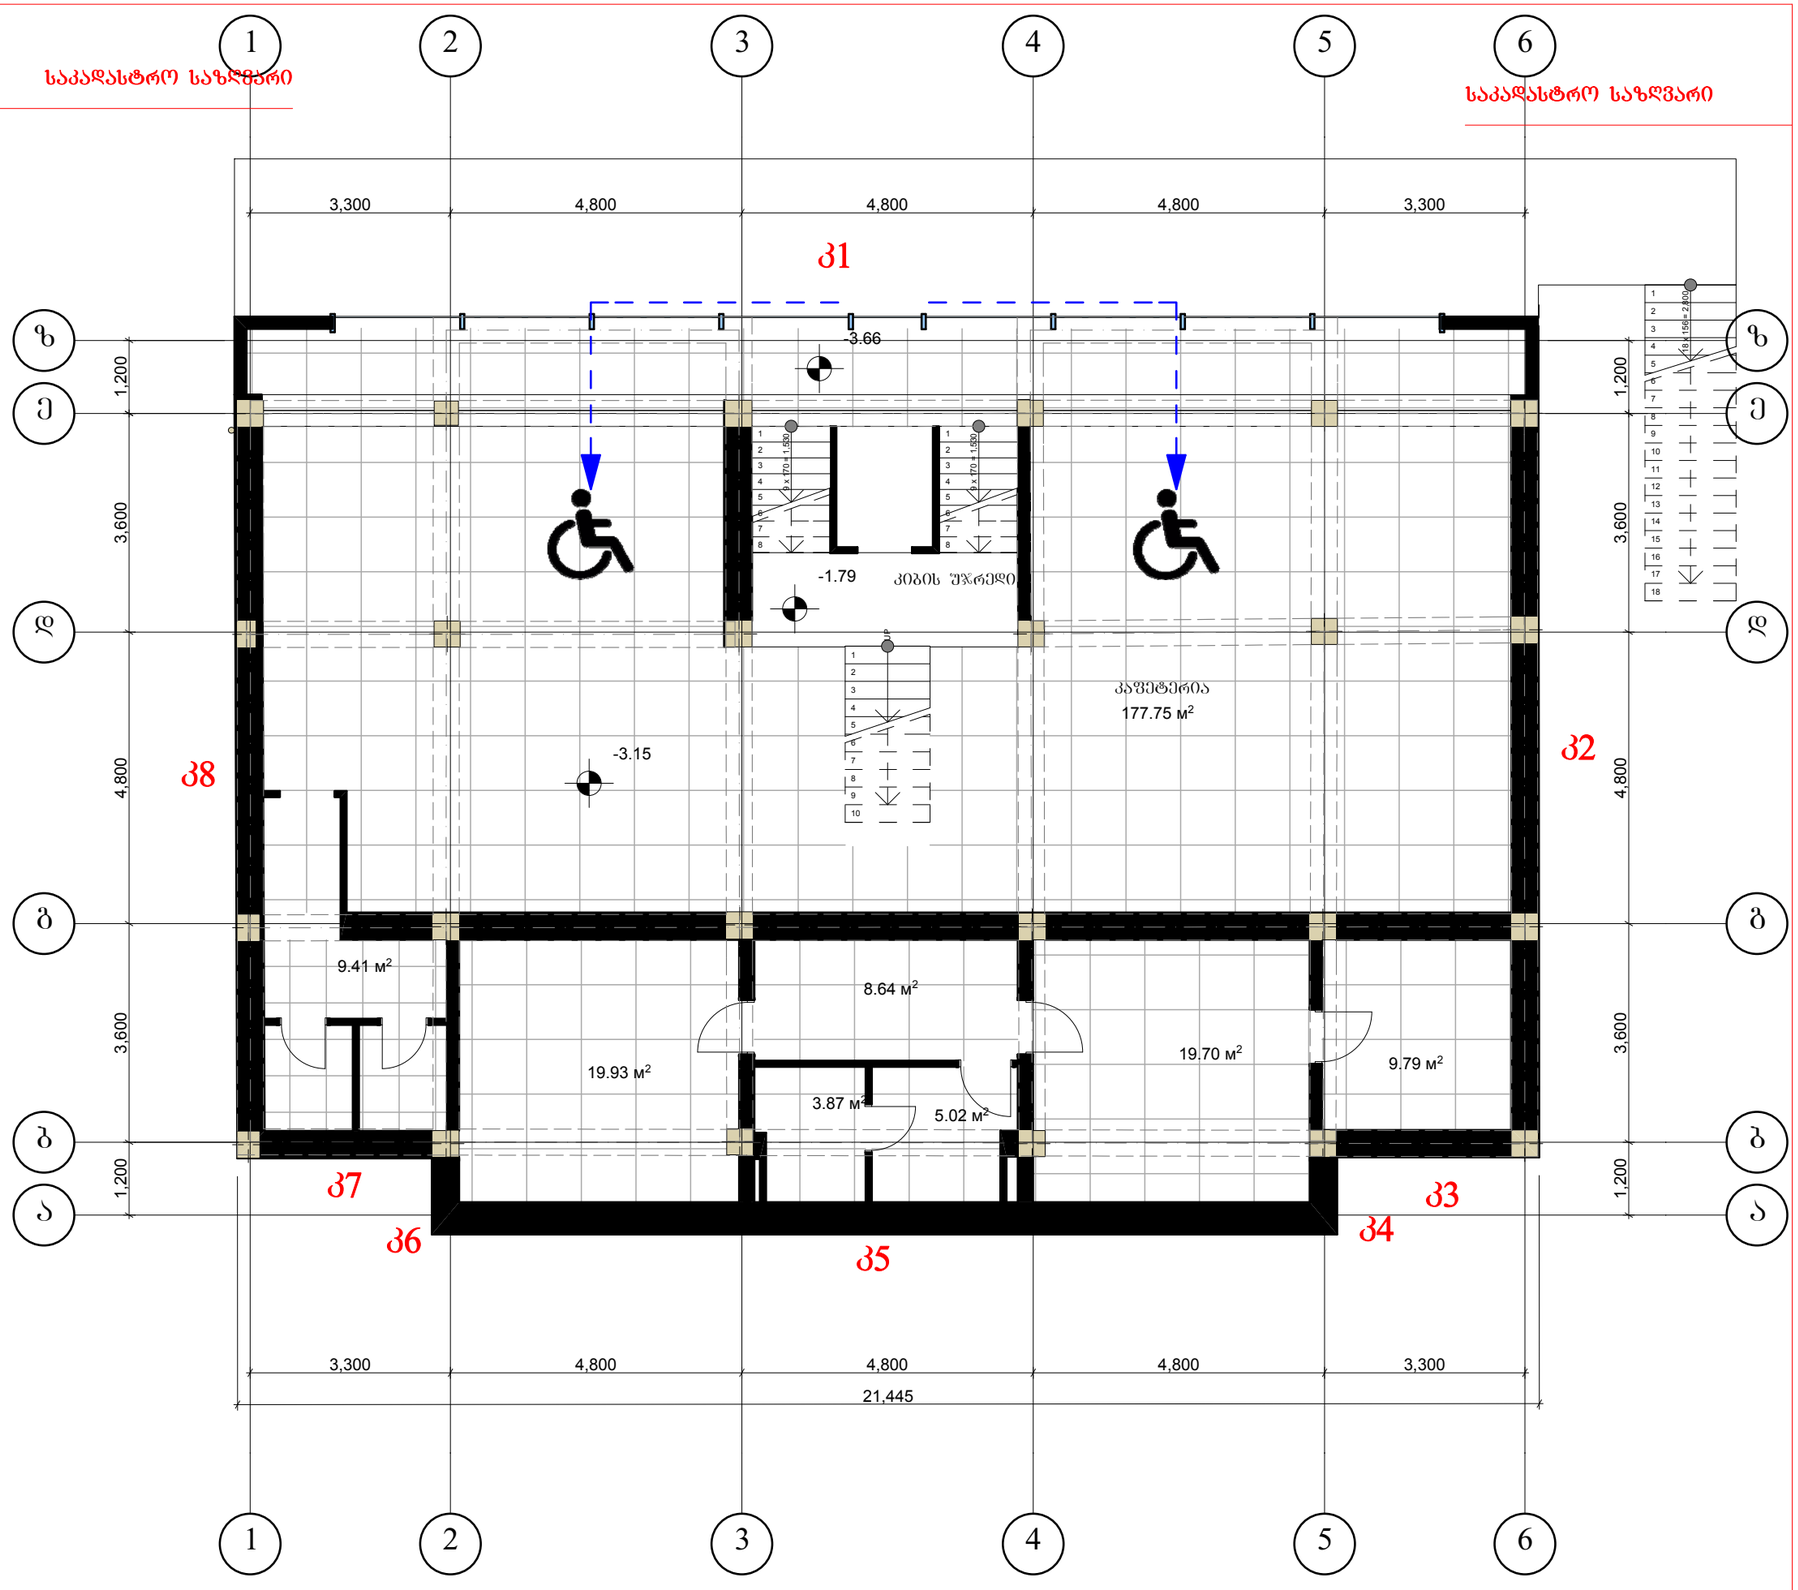


Architectural Orchestra

შ.პ.ს. არქიტექტურული ორკესტრი

ქ. თბილისი კეტრიაშვილის ქუჩა №29

ტელ. +995 593111219; +995 599448020

E-mail: info@ao.ge

Web: www.ao.ge

დირექტორი: ს. ყვირალაშვილი


პრ. ავტორი ბ. ზანბალაძე


პროექტის დასახელება: ქ.თბილისში, ბრიშაშვილის ქუჩაზე მოსწავლე ახალგაზრდობის სასახლის მიმდებარედ არსებული შენობის პროექტის კორექტირება

სტადია

შენიშვნა:

ნახაზი:	ბეჭმა ნიშნულზე -3.66
შკრცელი:	
მასშტაბი:	1:100
თარიღი:	29.08.2017

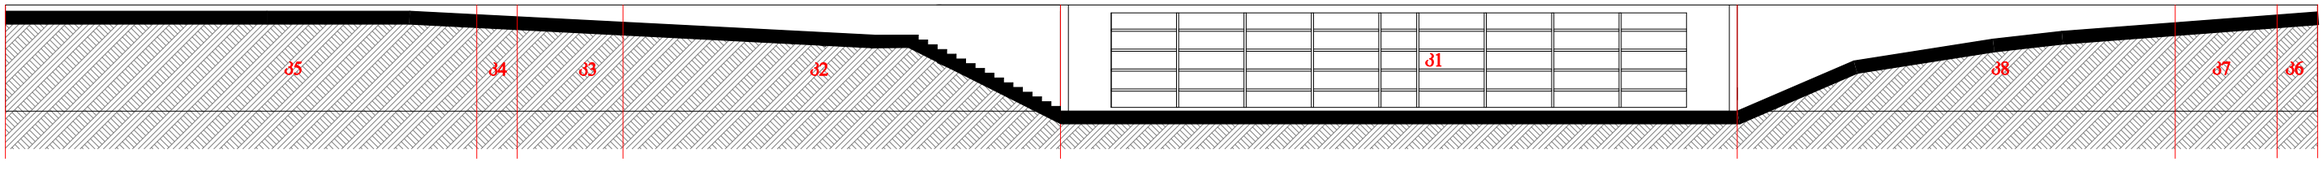

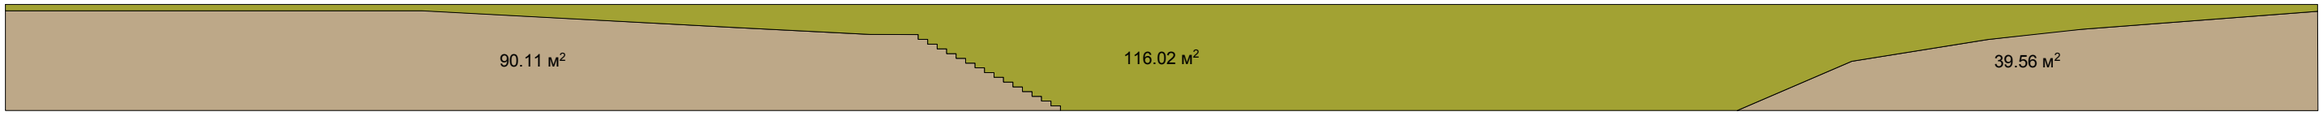


სარდაფის მიწის ზედა საძირკვლის ფართობი 116.02მ²

სარდაფის პერიმეტრი 73.16მ

116.02/73.16=1.58

მოცემული საძირკველი წარმოადგენს მიწისქვეშა სართულს

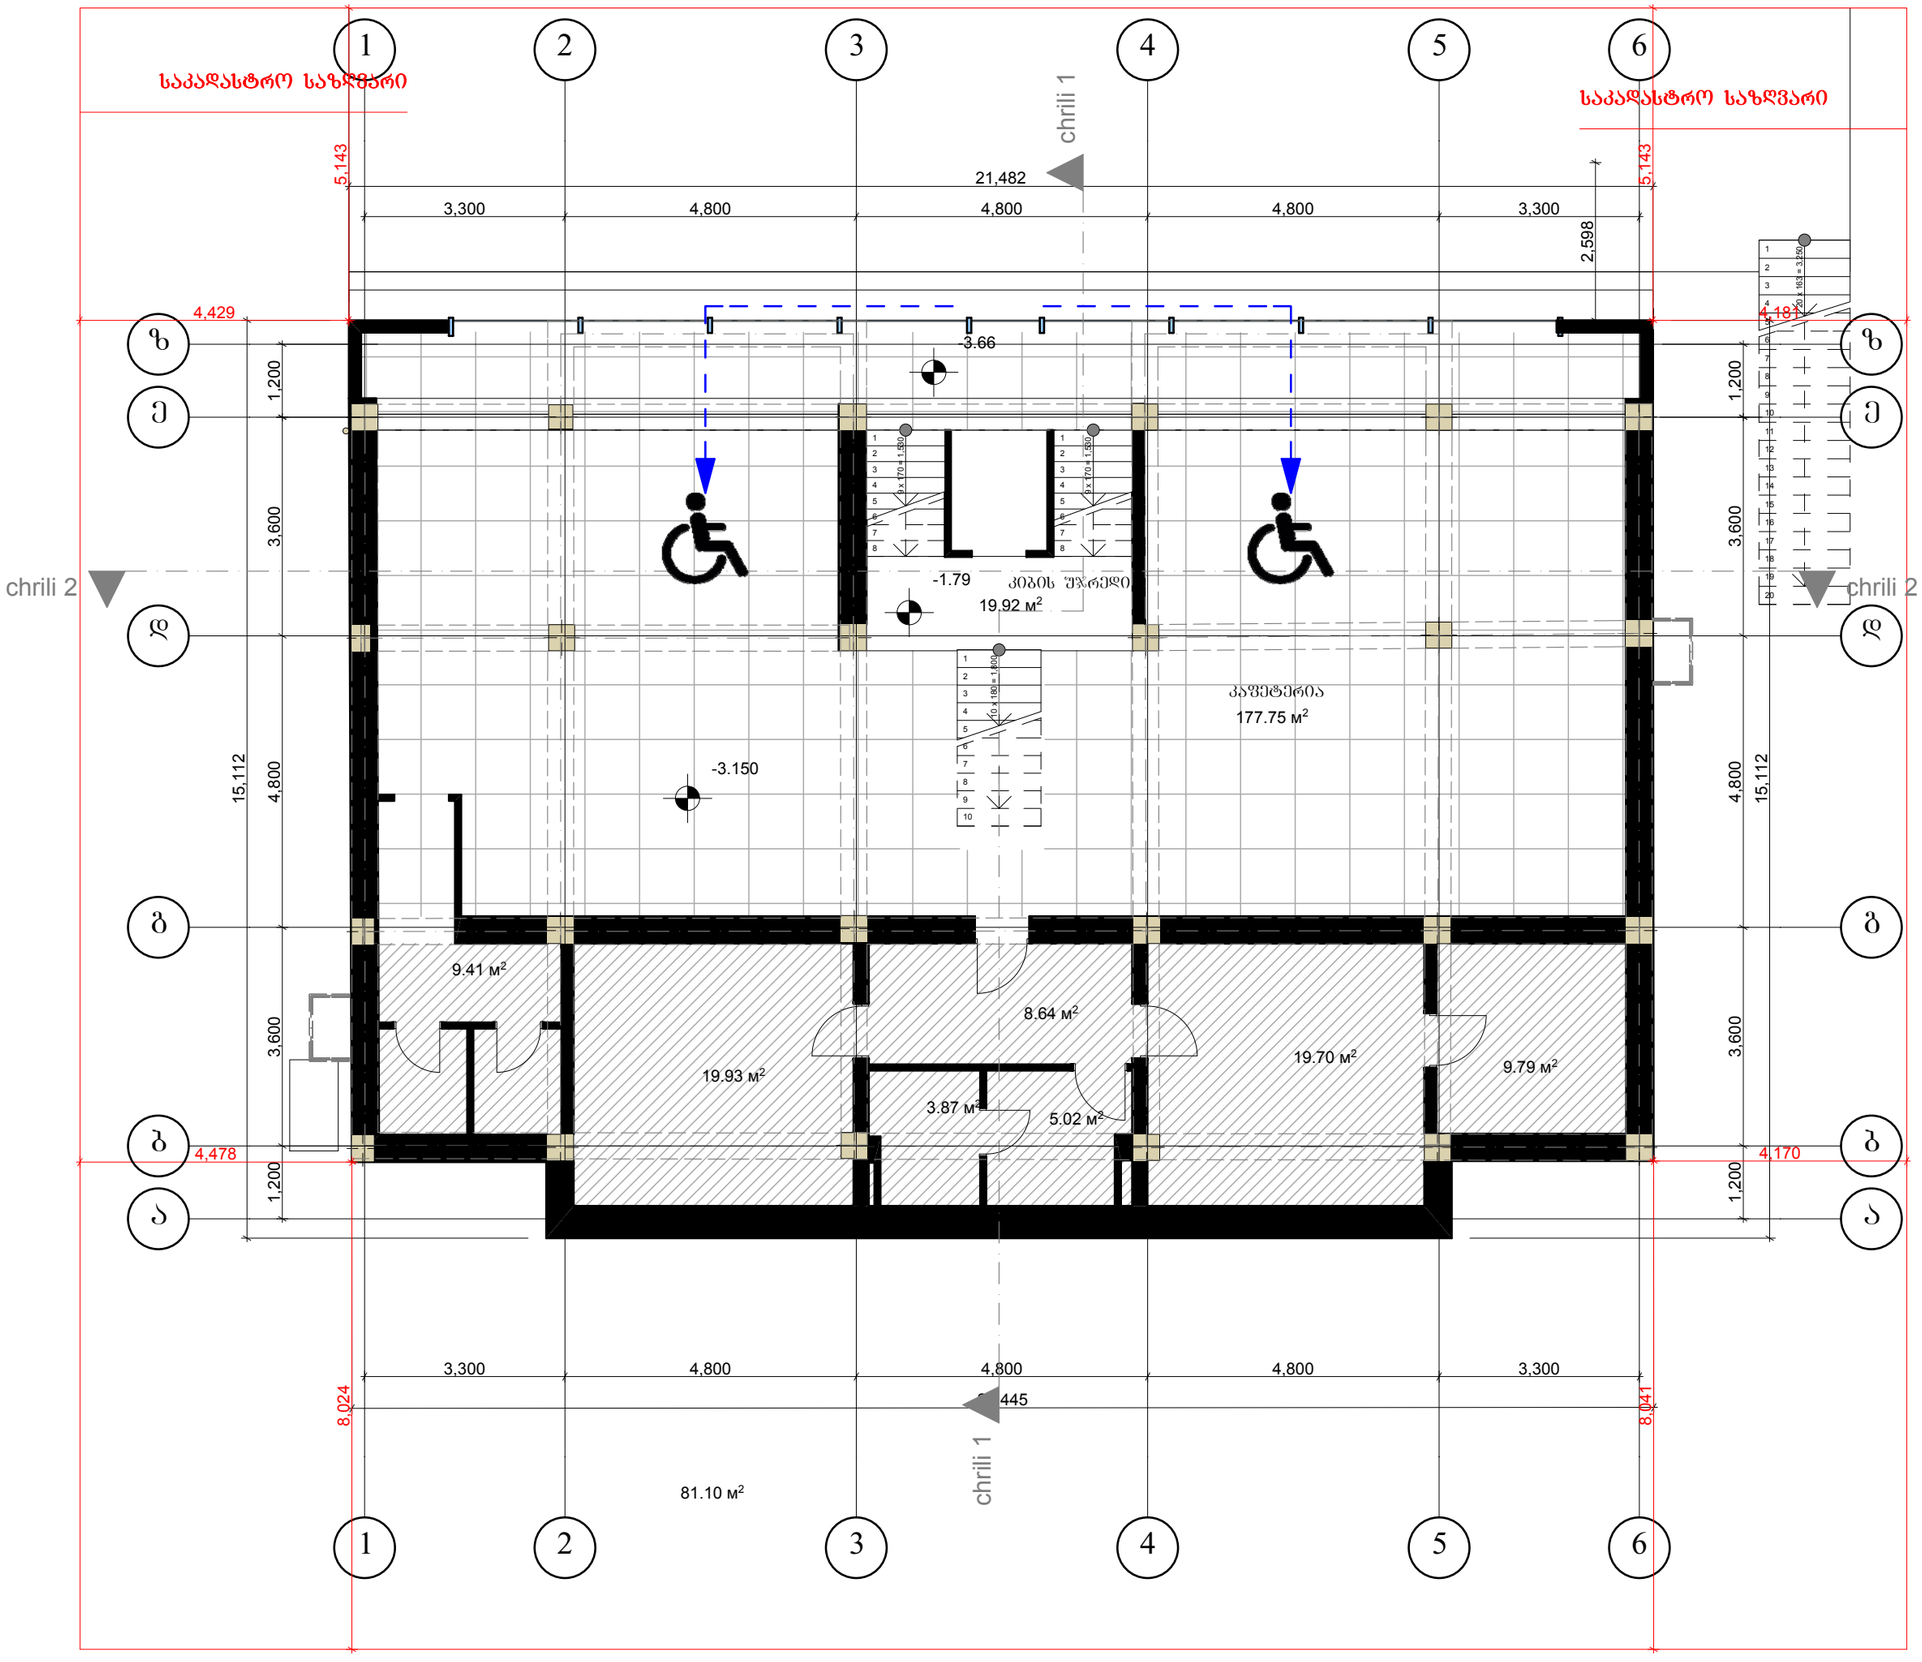

Architectural Orchestra

შ.პ.ს. არქიტექტურული ორკესტრი

ქ. თბილისი კეტრიაშვილის ქუჩა №29

ტელ. +995 593111219; +995 599448020

E-mail: info@ao.ge

Web: www.ao.ge

დირექტორი: ხ. ყვირალაშვილი

პრ. ავტორი ბ. ზანბალაძე

პროექტის დასახელება: ქ.თბილისში, ბრიშაშვილის ქუჩაზე მოსწავლე ახალგაზრდობის სასახლის მიმდებარედ არსებული შენობის პროექტის კორექტირება


სტადია

ნახაზი: გეგმა ნიშნულზე -3.15

ფურცელი:

მასშტაბი: 1:100

თარიღი: 29.08.2017

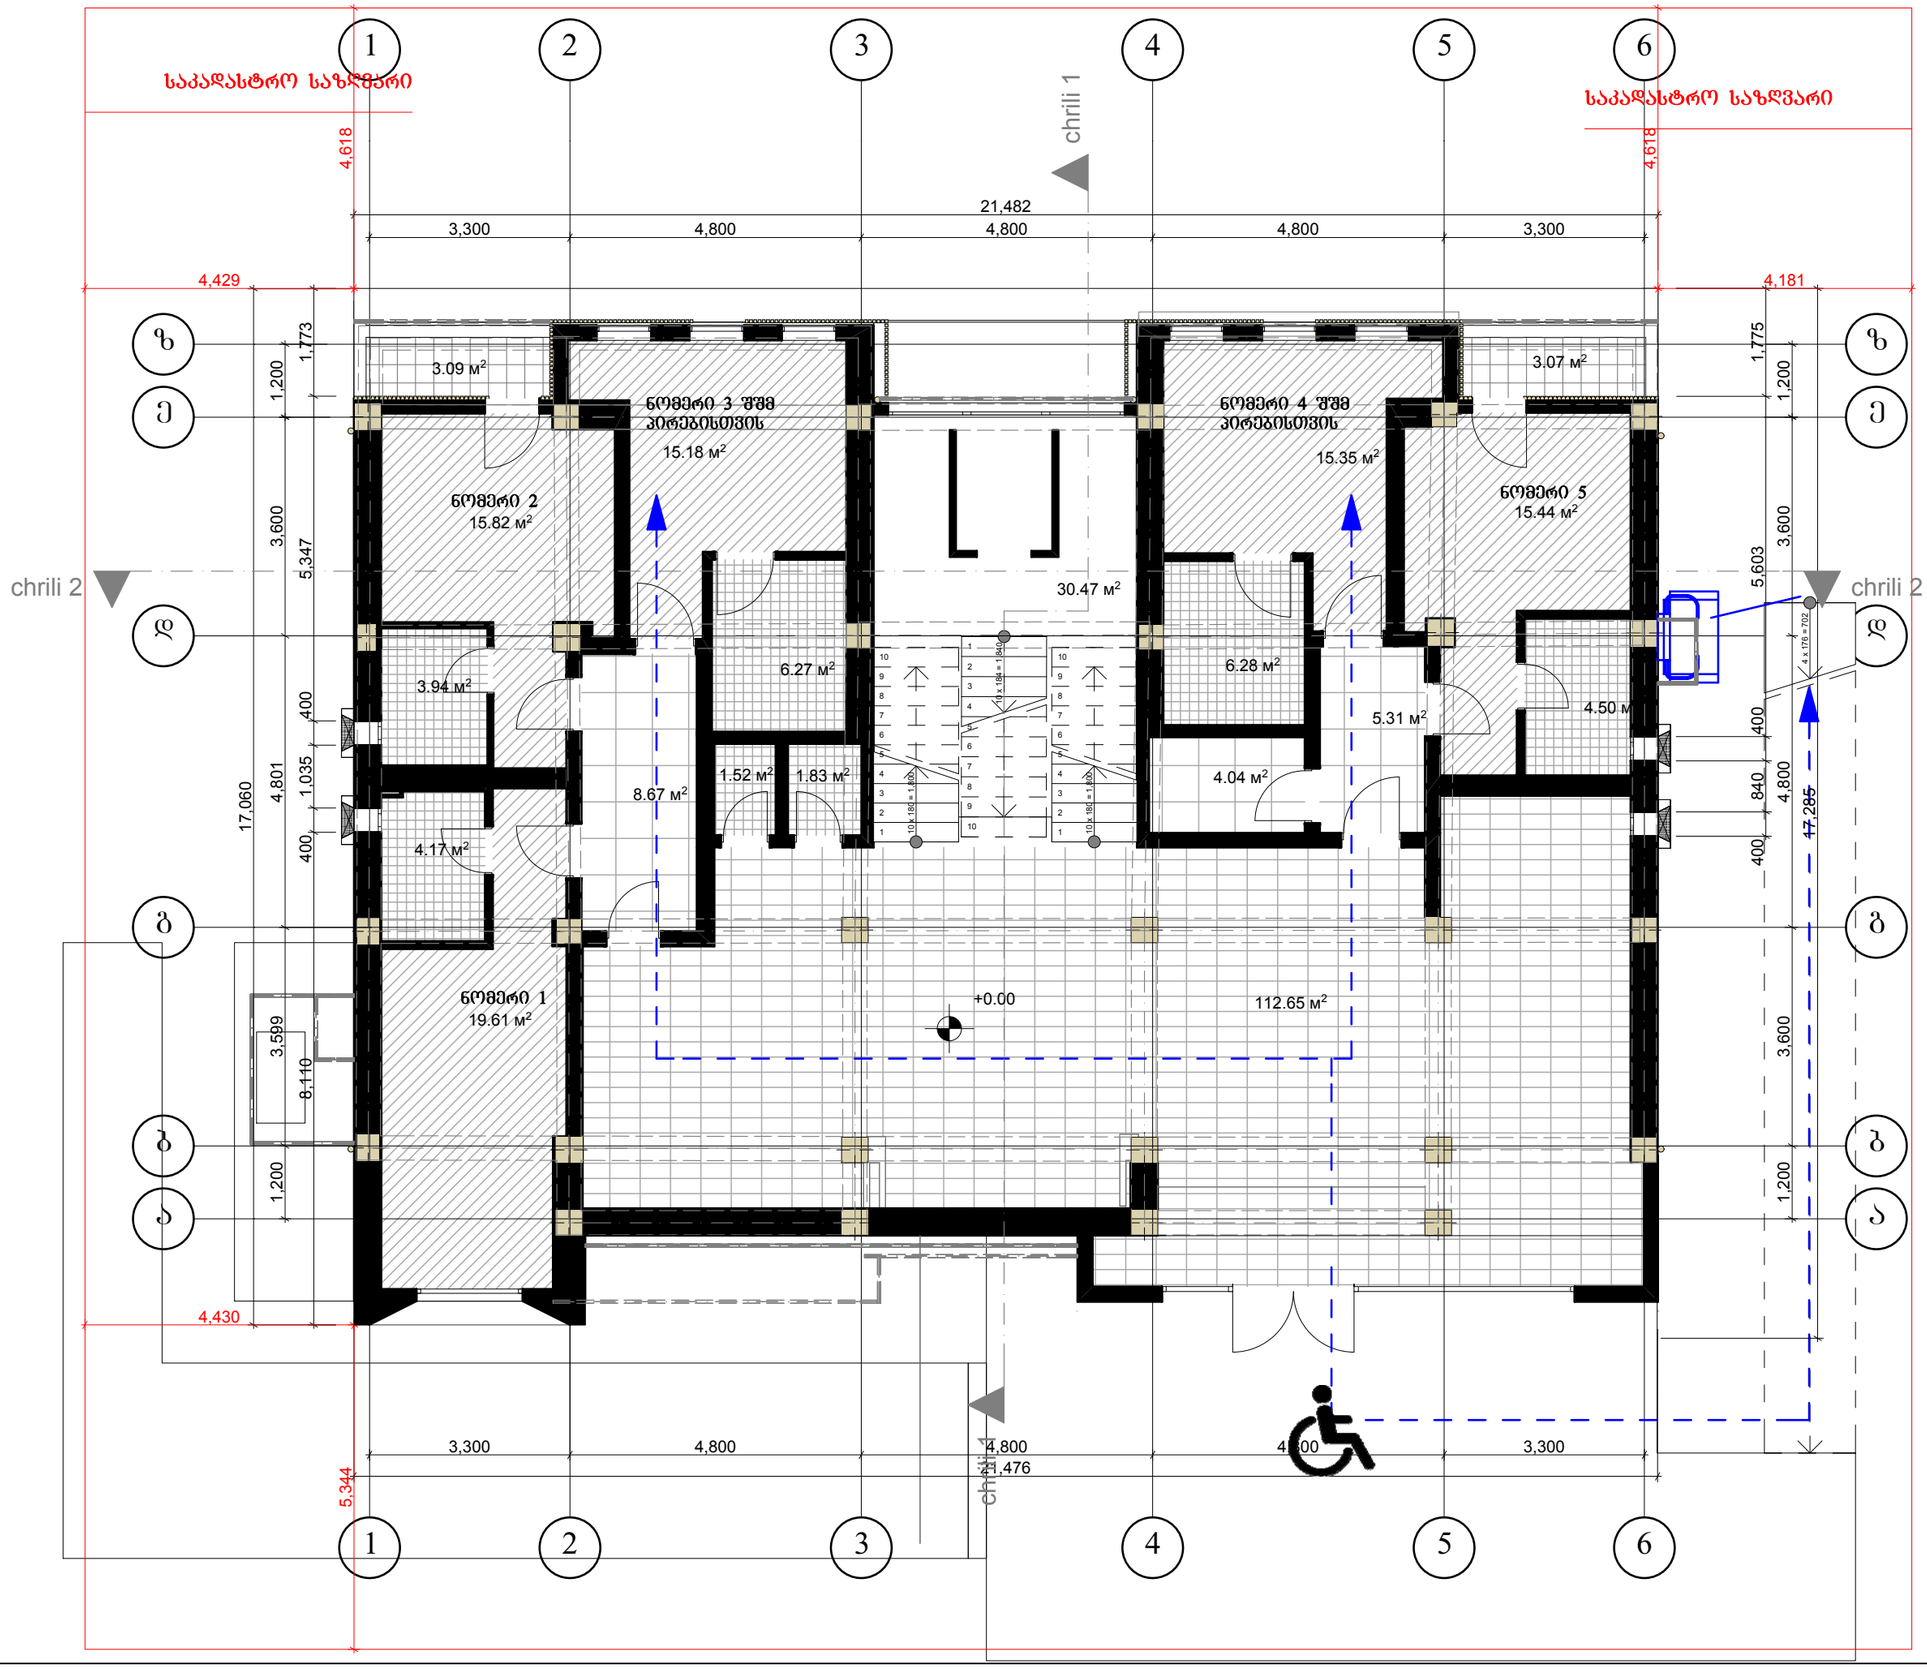

Architectural Orchestra

შ.პ.ს. არქიტექტურული ორკესტრი

ქ. თბილისი კეტრიაშვილის ქუჩა №29

ტელ. +995 593111219; +995 599448020

E-mail: info@ao.ge

Web: www.ao.ge


დირექტორი: ხ. ყვირალაშვილი

პრ. ავტორი ბ. ზანბალაძე

პროექტის დასახელება: ქ.თბილისში, ბრიშაშვილის ქუჩაზე მოსწავლე ახალგახარდობის სასახლის მიმდებარედ არსებული შენობის პროექტის კორექტირება

სტადია

ნახაზი:	ბეჭმა ნ0შნულზე +0.00
შურცელი:	
მასშტაბი:	1:100
თარიღი:	29.08.2017

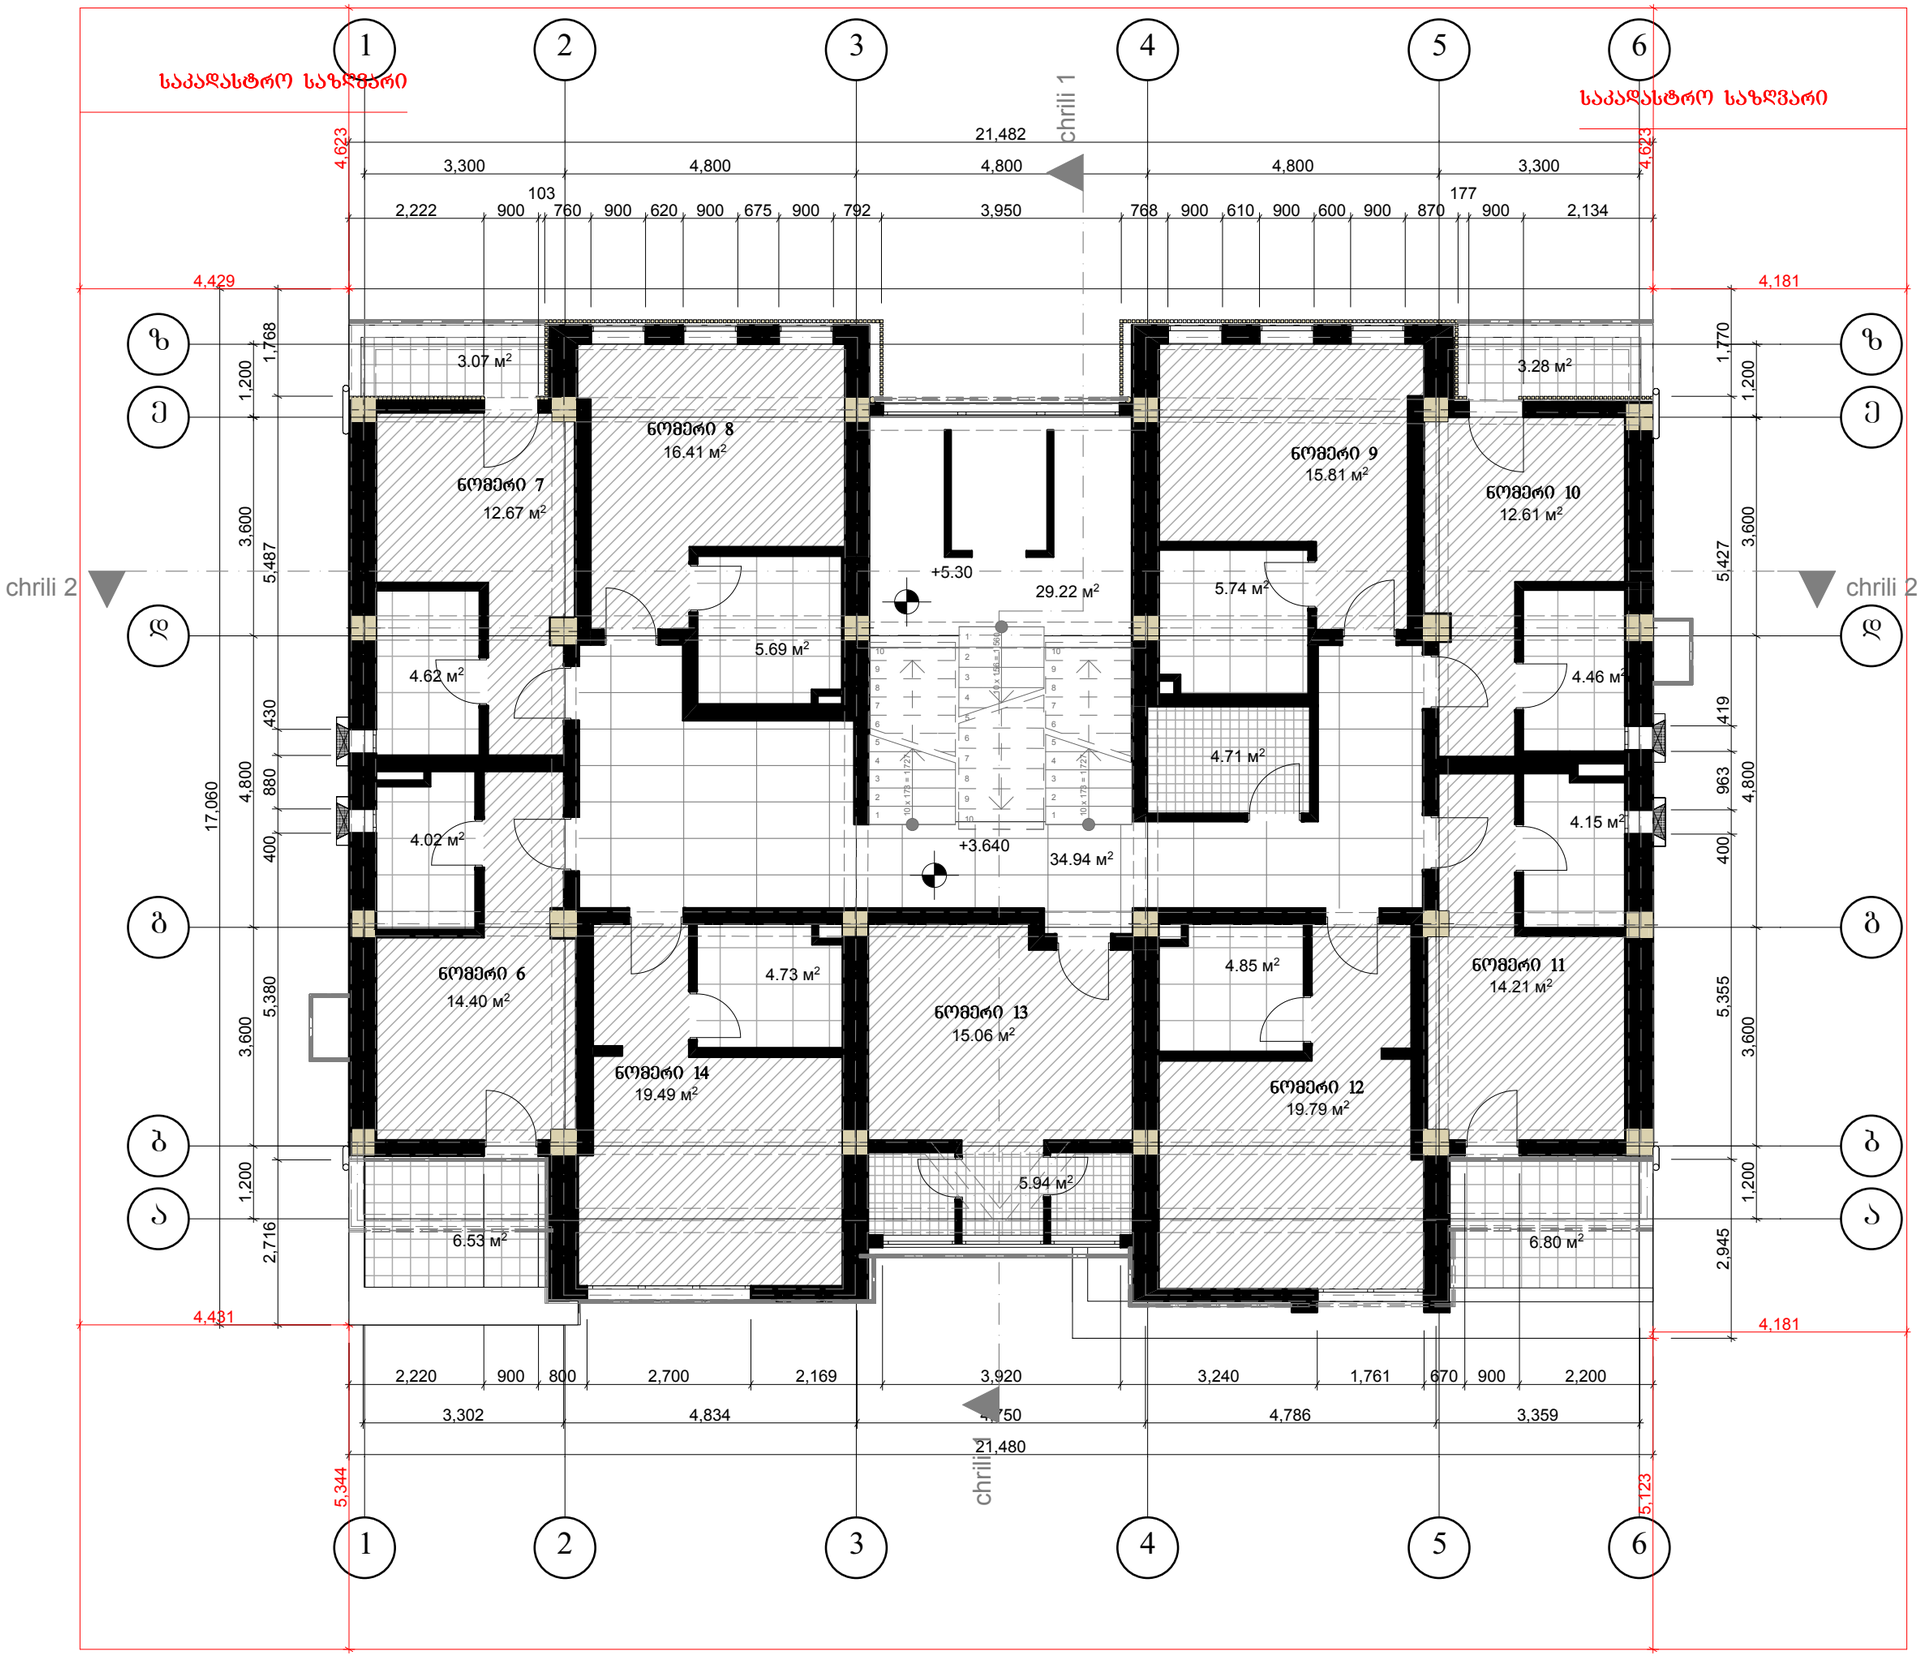

Architectural Orchestra

შ.პ.ს. არქიტექტურული ორკესტრი

ქ. თბილისი კეტრიაშვილის ქუჩა №29

ტელ. +995 593111219; +995 599448020

E-mail: info@ao.ge

Web: www.ao.ge

დირექტორი: ზ. ყვირალაშვილი

პრ. ავტორი ბ. ზანბალაძე

პროექტის დასახელება: ქ.თბილისში, ბრიშაშვილის ქუჩაზე მოსწავლე ახალგახარდების სასახლის მიმდებარედ არსებული შენობის პროექტის კორექტირება

სტადია

შენიშვნა:

ნახაზი:	ბეჭმა ნიშნულზე +3.57
ფურცელი:	
მასშტაბი:	1:100
თარიღი:	29.08.2017



Architectural Orchestra

შ.პ.ს. არქიტექტურული ორკესტრი

ქ. თბილისი კეტრიაშვილის ქუჩა №29

ტელ. +995 593111219; +995 599448020

E-mail: info@ao.ge

Web: www.ao.ge

დირექტორი: ზ. ყვირალაშვილი

პრ. ავტორი ბ. ზანბალაძე

პროექტის დასახელება: ქ.თბილისში, ბრიშაშვილის ქუჩაზე მოსწავლე ახალგახარდების სახახლის მიმდებარედ არსებული შენობის პროექტის კორექტირება


სტადია

ნახაზი: ბეტმა ნიშნულზე +6.97

შკრცელი:

მასშტაბი: 1:100

თარიღი: 29.08.2017

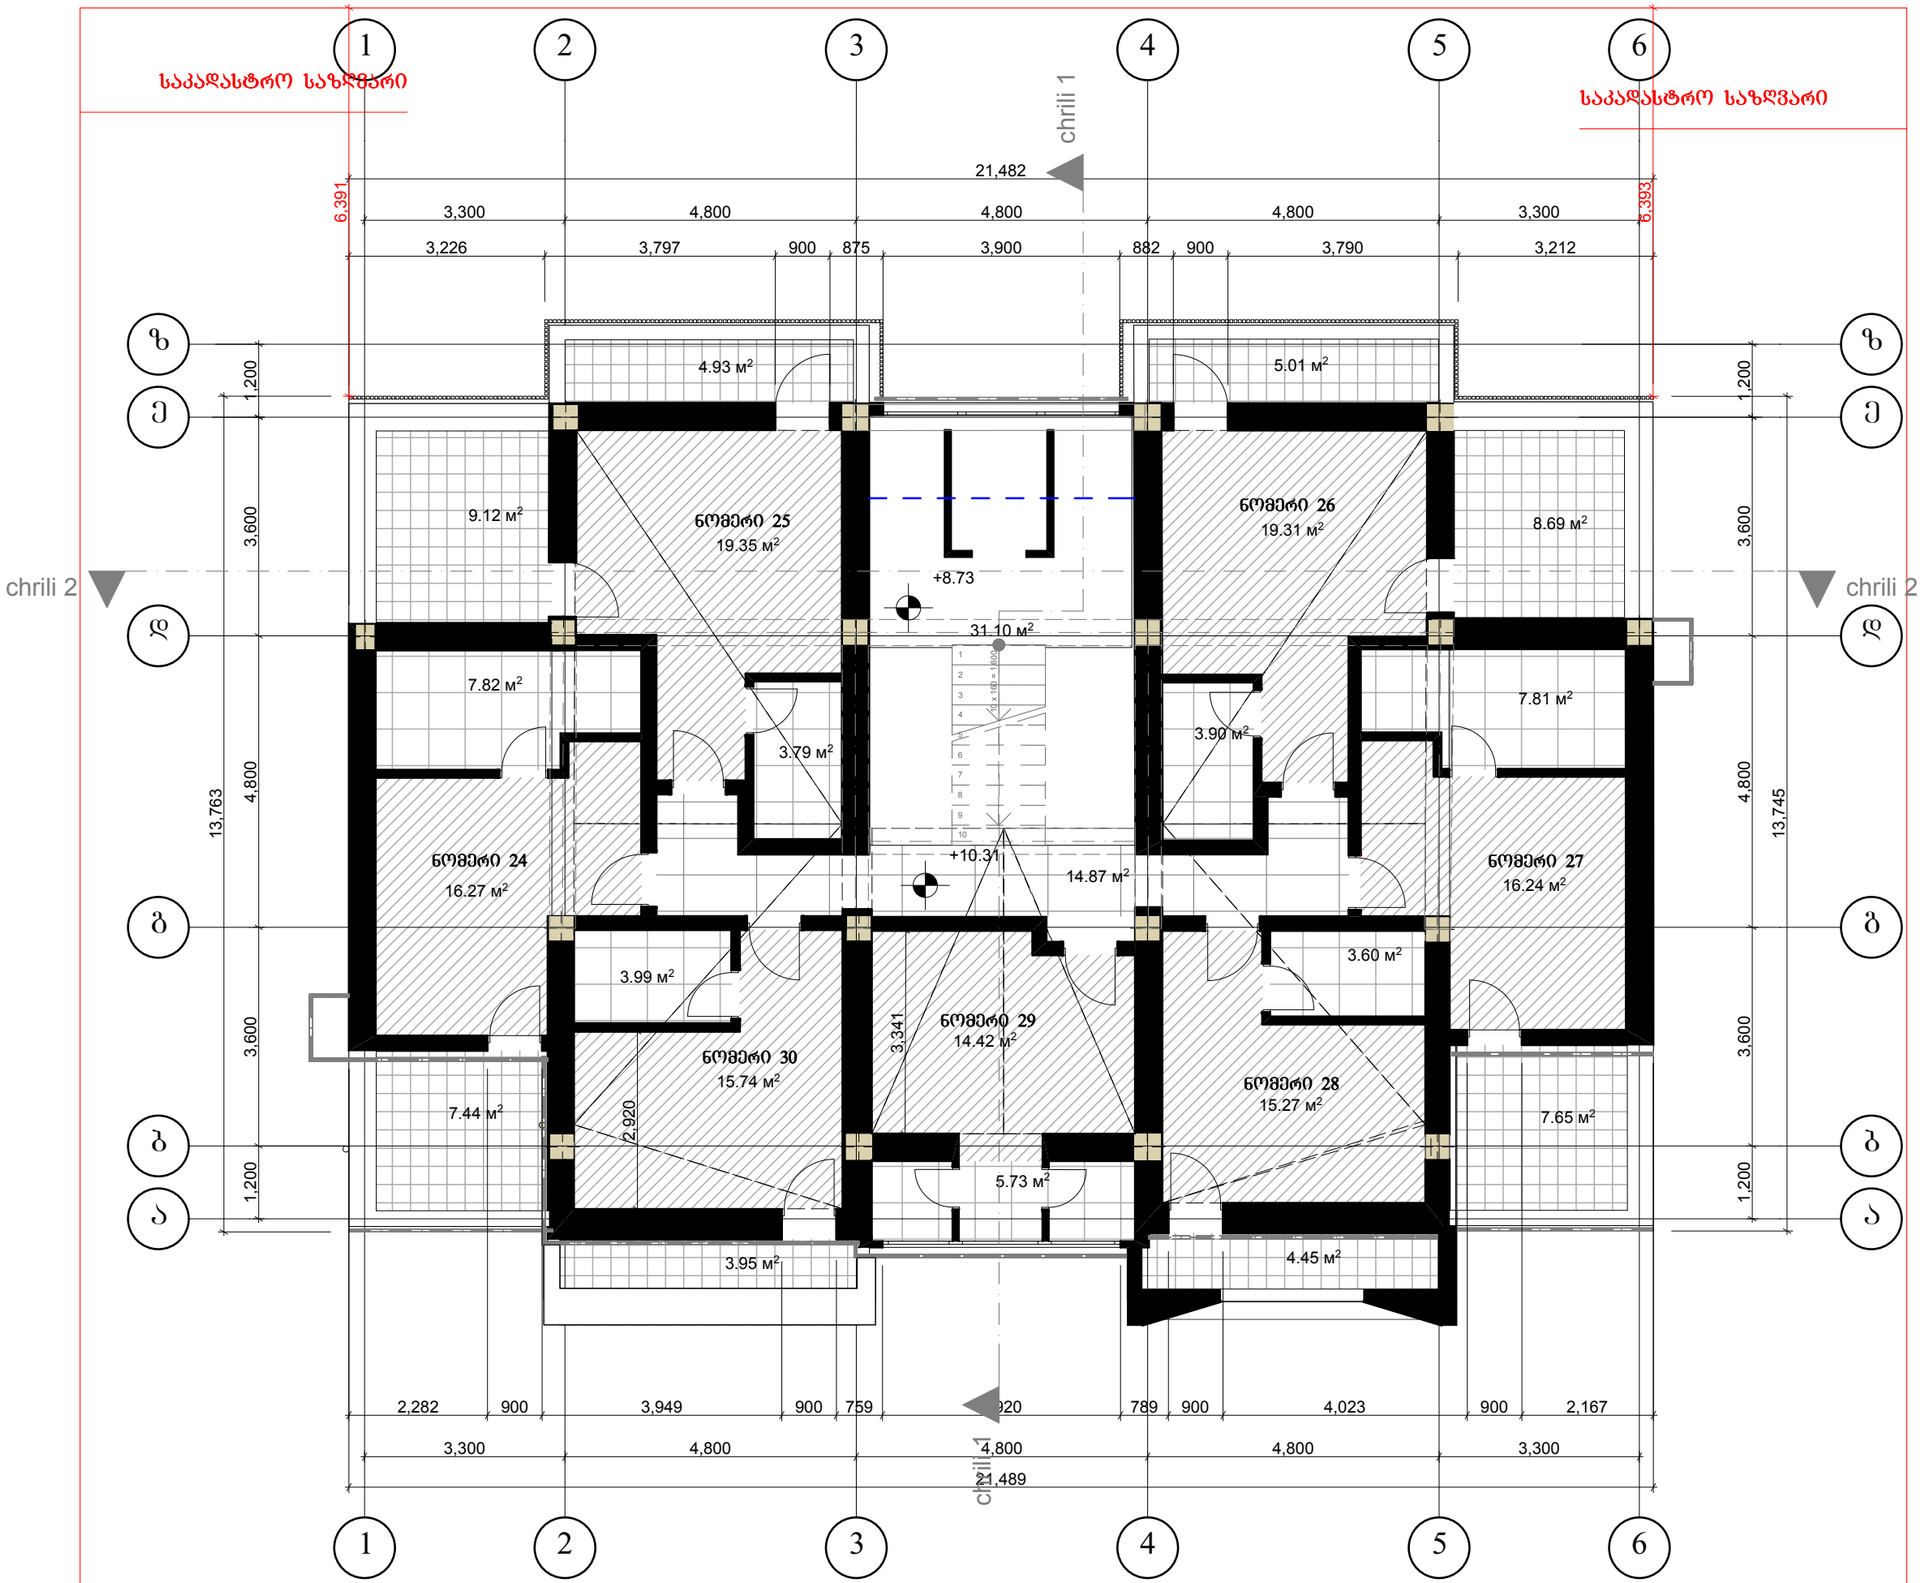

Architectural Orchestra

შ.პ.ს. არქიტექტურული ორკესტრი

ქ. თბილისი კეტრიაშვილის ქუჩა №29

ტელ. +995 593111219; +995 599448020

E-mail: info@ao.ge

Web: www.ao.ge


დირექტორი: ზ. ყვირალაშვილი

პრ. ავტორი ბ. ზანბალაძე

პროექტის დასახელება: ქ.თბილისში, ბრიშაშვილის ქუჩაზე მოსწავლე ახალგაზრდობის სასახლის მიმდებარედ არსებული შენობის პროექტის კორექტირება

სტადია

ნახაზი:	ბეჭმა ნიშნულზე +10.14
ფურცელი:	
მასშტაბი:	1:100
თარიღი:	29.08.2017

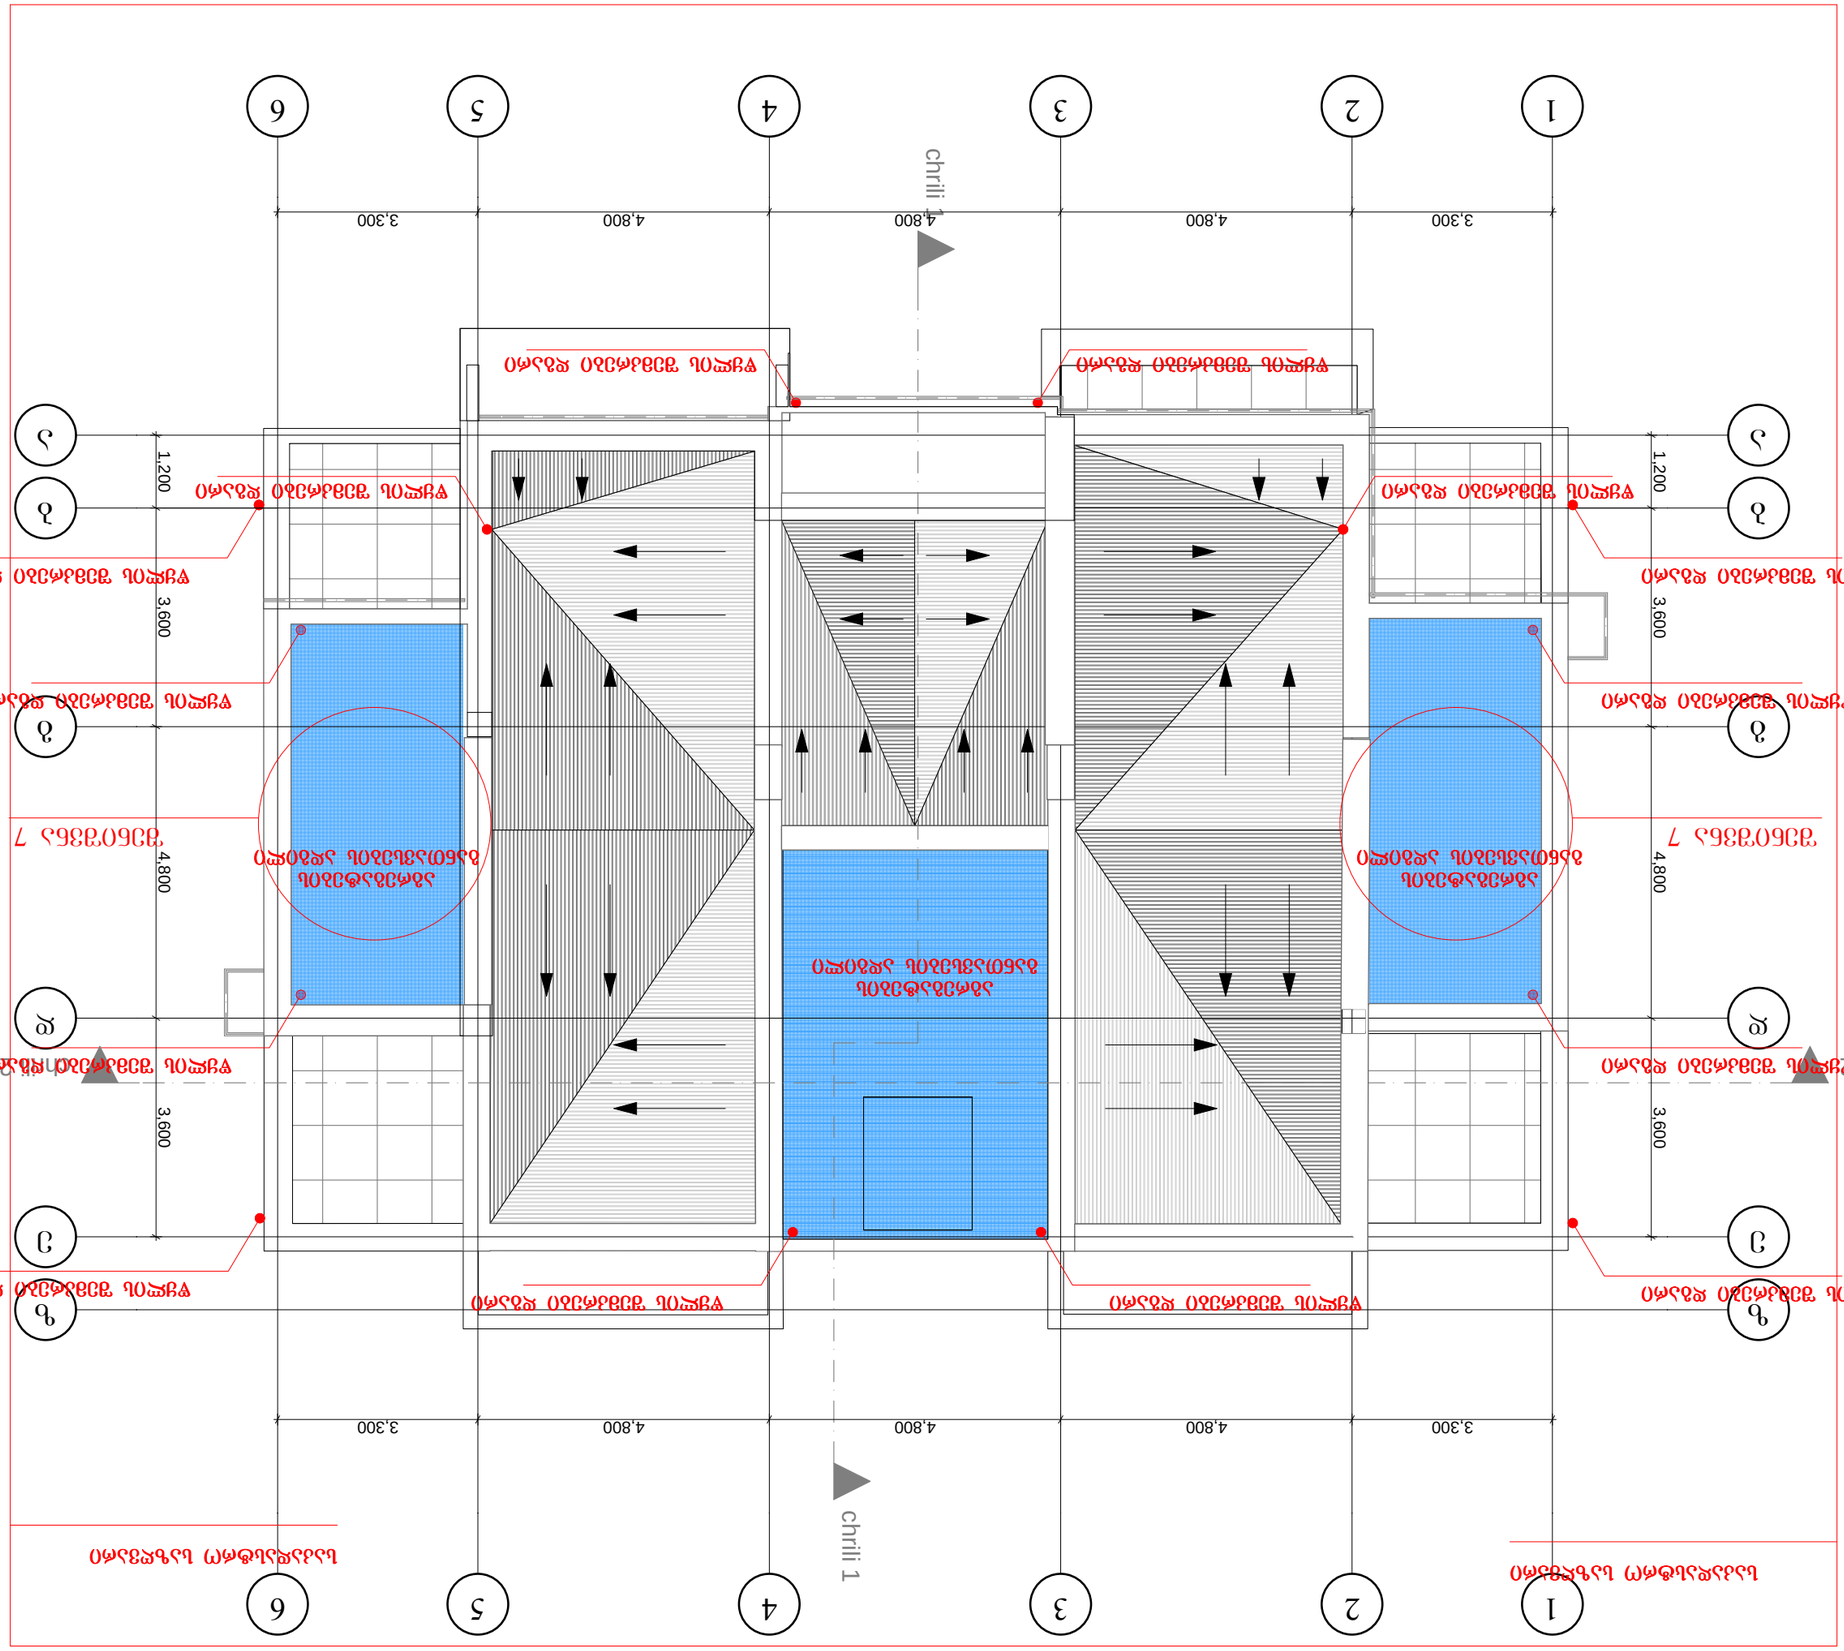
1
2
3
4
5
6
A
B
C
D
3,300
4,800
4,800
4,800
3,300
1,200
3,600
4,800
chrili 1
chrili 2
ფასადის ალუმინის პანელი
ფასადის მინის ბლოკი