შენობა №5,№6

ფასადი 1-2

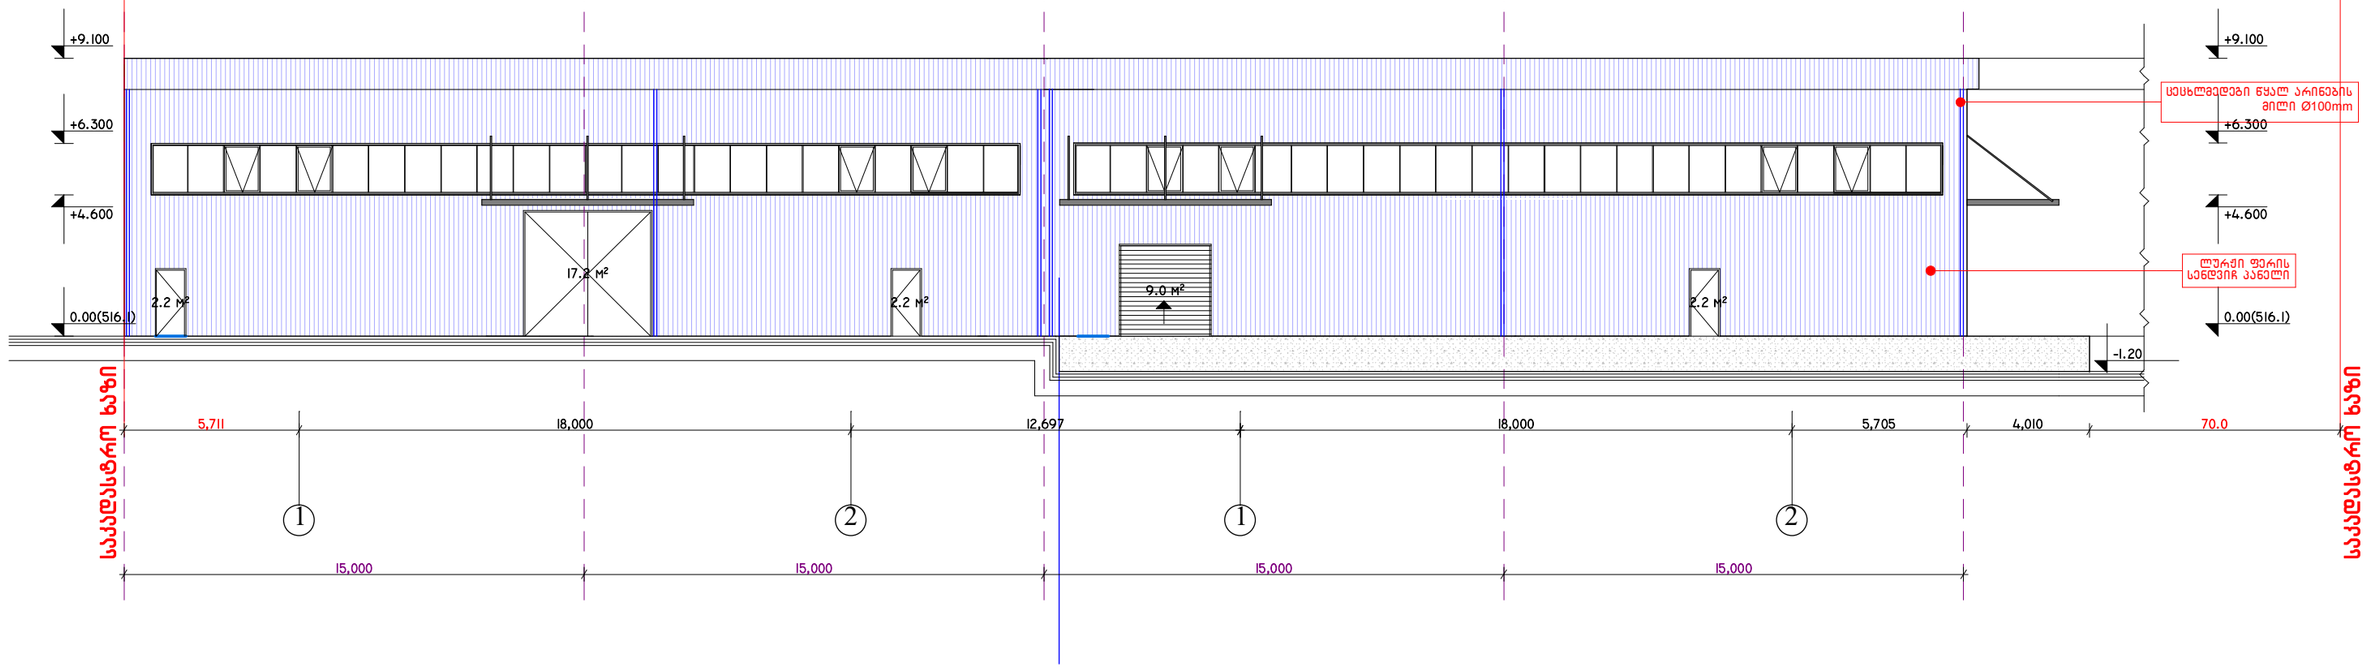

შენიშვნა:
1.ნესტის შეღწევის თავიდან ასაცილებლად, ატმოსფერული ზემოქმედების ქვეშ არსებული ნაკერები და კიდეები დაიგმანება წყალგაუმტარი გამძლე მასალით.
2.გარე ლითონის საფარი უჟანგავი სამაგრებით დამაგრდება საყრდენ ელემენტებზე.
3.ლითონშემცველი ელემენტები დამზადდება უჟანგავი მასალისაგან.

არქ.მთ.არქიტ.	დ.ვახაროსლიშვილი		სასაწყობე შენობების რეკონსტრუქციის პროექტი (შენობა №5,№6)				
არქიტექტორი	გ.ნიკოლაიშვილი		ორხევის დასახლება, ახალქალაქის ქ. №3 (ნაკ. 1/24)				
			არქიტექტურული ნაწილი	დასვლა №			
			ფასადი 1-2	სტადია	ფურც.	ფ-ბი	მასშტაბი
				პ			1:200
შეამოწმა	დ.ვახაროსლიშვილი						

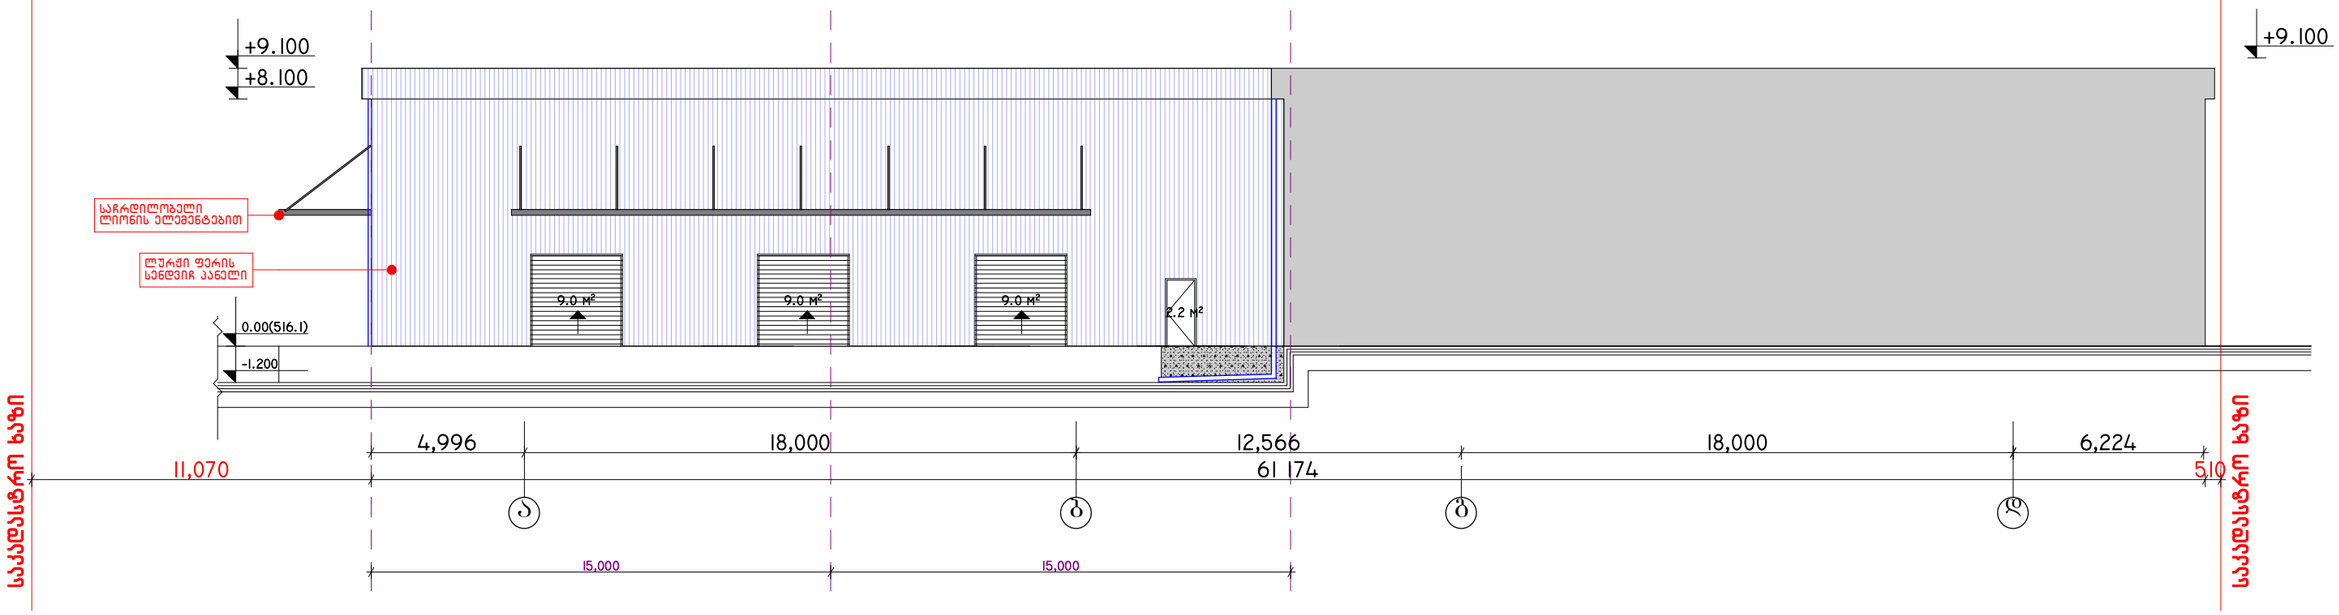

a b g d

4,996 18,000 6,224

0.00(516.1)

+8.100

12,566 18,000

11,070 61 174 510

+9.100 +9.100

−1.200

15,000 15,000

9.0 m2 9.0 m2 9.0 m2

2.2 m2

ლურჟი ფერის

სენდვიჩ პანელი

საჩრდილობელი

ლიონის ელემენტებით

ფასადი ა-ბ

eblwfUb!$
bsrjufrupsj

Tfbnpxnb

tubejb ნბტთუბცჯ გვსდ/ გ.ცჯ
bsrjufruvsvmj!!!obxjmj

ე/ნბყბსპცმჯთწჯმჯ

ე/ნბყბსპცმჯთწჯმჯ

q

qs/nU/bsrju/

ორხევის დასახლება, ახვლედიანის ქ. #3 (ნაკ. 1/24)
ნ/ოჯლპმბჯთწჯმჯ

1:200 gbtbej!b.c

შენობა #6

საკადასტრო ხაზი

საკადასტრო ხაზი

შენიშვნა: 1.ნესტის შეღწევის თავიდან ასაცილებლად, ატმოსფერული

ზემოქმედების ქვეშ არსებული ნაკერები და კიდეები დაიგმანება

წყალგაუმტარი გამძლე მასალით.

2.გარე ლითონის საფარი უჟანგავი სამაგრებით დამაგრდება

საყრდენ ელემენტებზე.

3.ლითონშემცველი ელემენტები დამზადდება უჟანგავი მასალისაგან.

სასაწყობე შენობების
რეკონსტრუქციის პროექტი (შენობა #5,#6)

შენობა №5
ფასადი 2-1

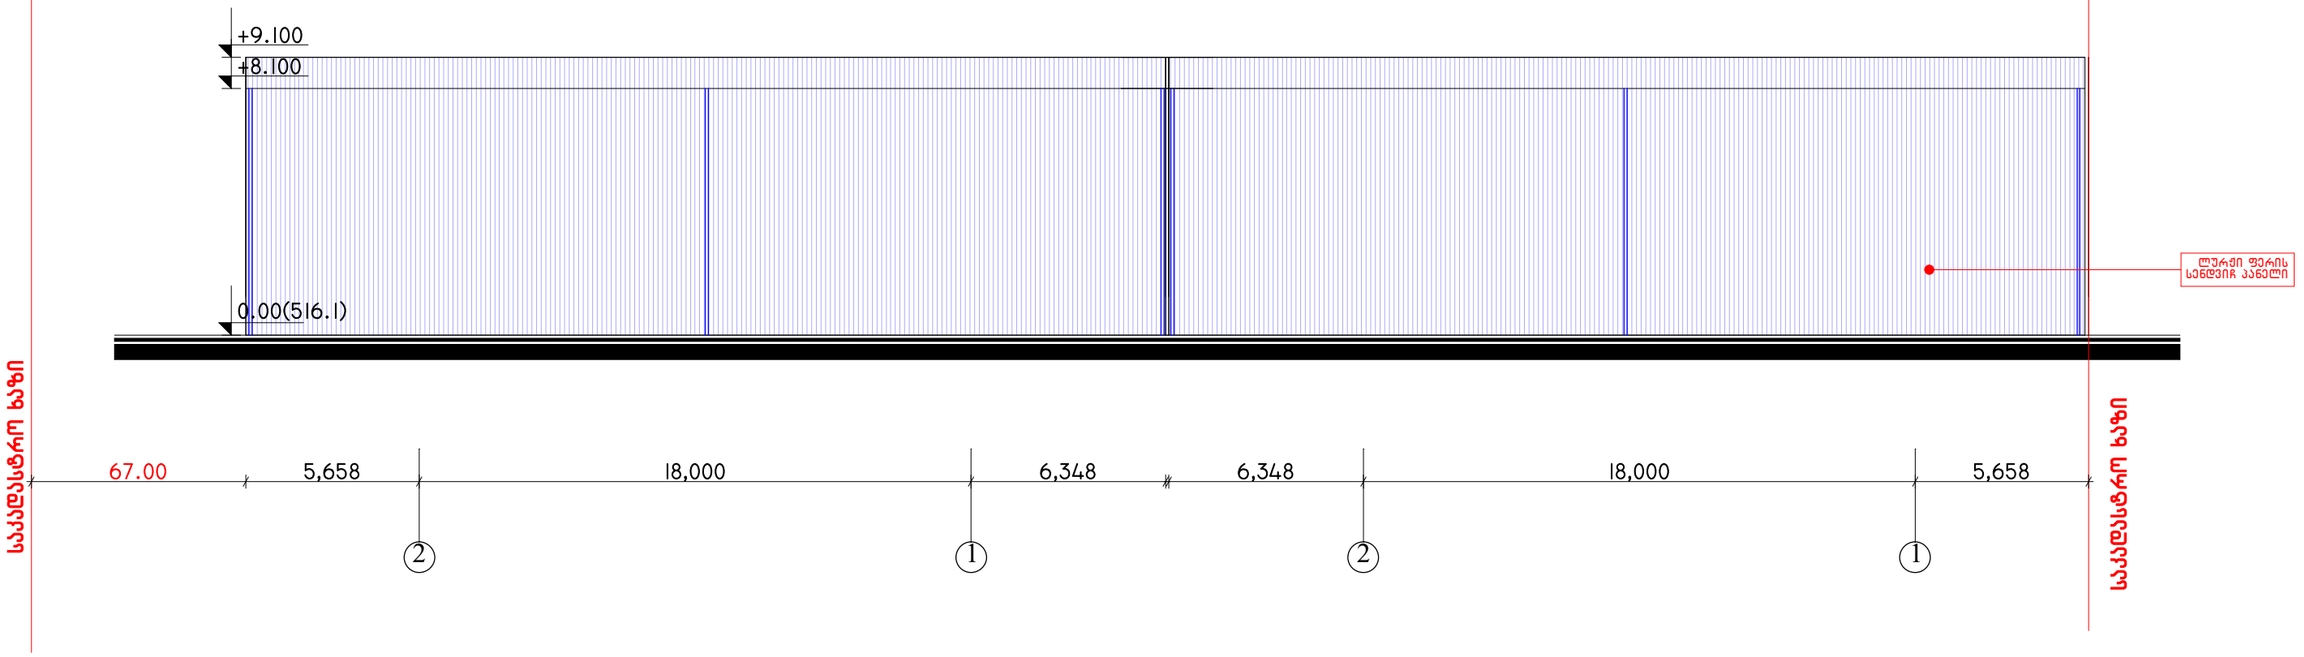

შენიშვნა:
1.ნესტის შეღწევის თავიდან ასაცილებლად, ატმოსფერული ზემოქმედების ქვეშ არსებული ნაკერები და კიდეები დაიგმანება წყალგაუმტარი გამძლე მასალით.
2.გარე ლითონის საფარი უჟანგავი სამაგრებით დამაგრდება საყრდენ ელემენტებზე.
3.ლითონშემცველი ელემენტები დამზადდება უჟანგავი მასალისაგან.

არ.მთ.არქიტ.	დ.გახარდაშვილი		სასაწყობე შენობების რეკონსტრუქციის პროექტი (შენობა №5,№6)				
არქიტექტორი	გ.ნიკოლაიშვილი		ორხევის დასახლება, ახალქალაქის ქ. №3 (ნაკ. I/24)				
			არქიტექტურული ნაწილი	დაკვეთა №			
				სტადია	ფურც.	ფ-ბი	მასშტაბი
			ფასადი 2-1	პ			1:200
შეკვეთა	დ.გახარდაშვილი						

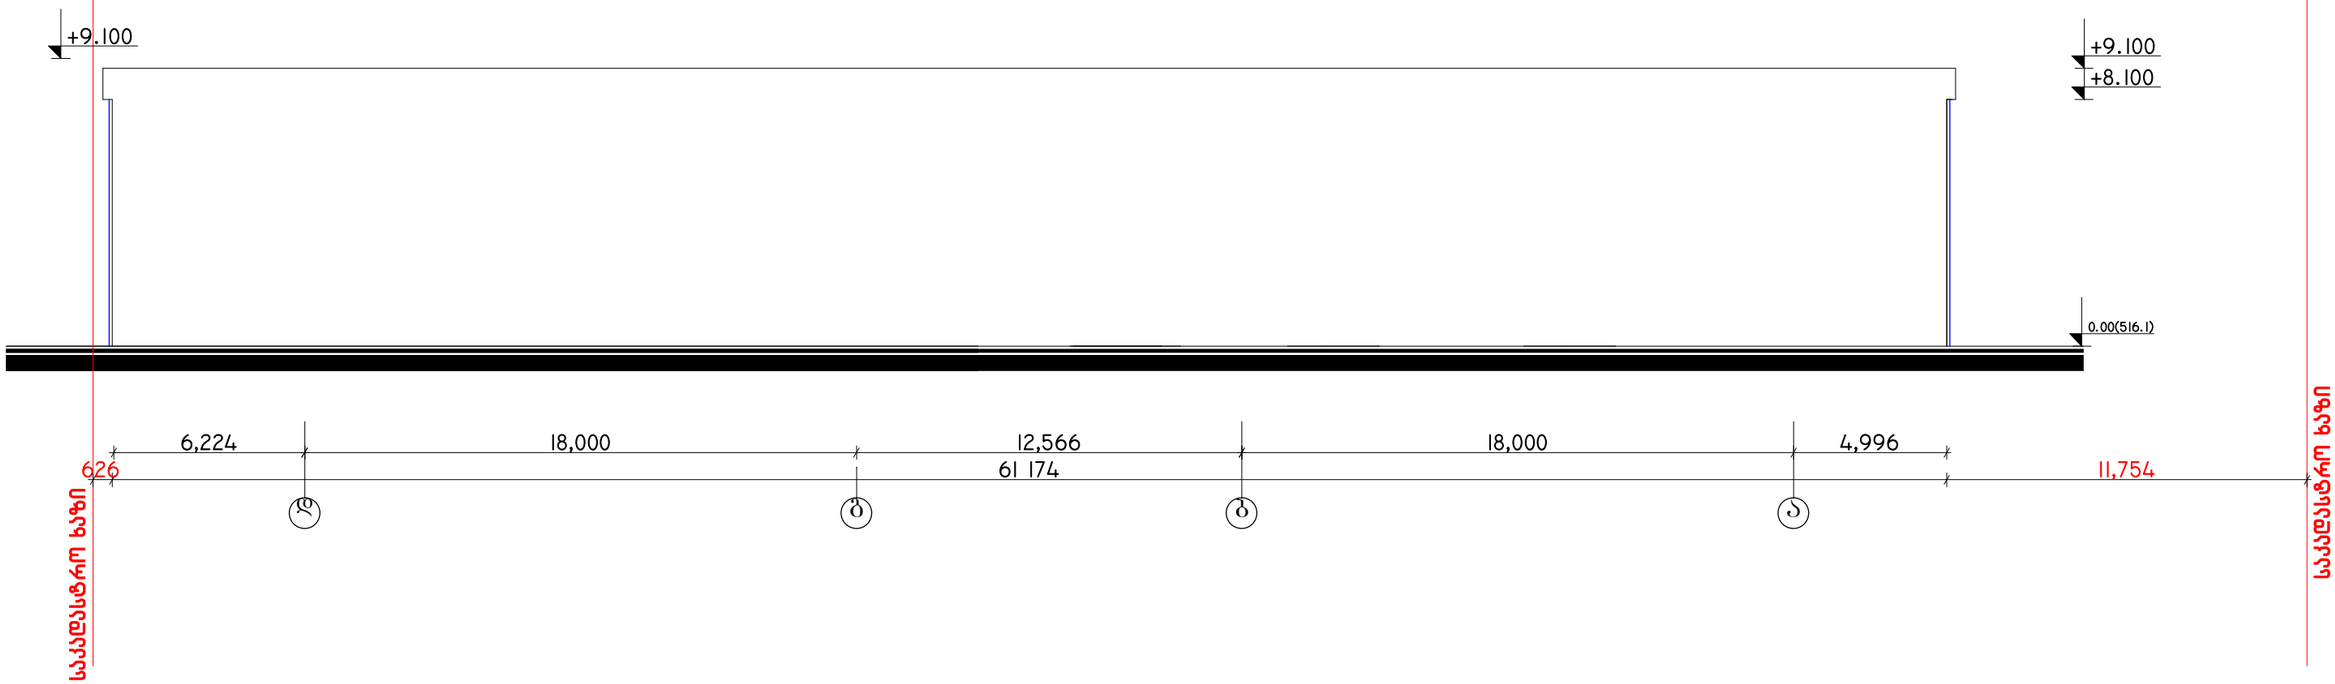

d g b a

6,224 18,000 4,996

0.00(516.1)

+8.100

18,000 12,566
626 61 174 11,754

+9.100 +9.100

eblwfUb!$

bsrjufrupsj

Tfbnpxnb

tubejb ნბტთუბცჯ გვსდ/ გ.ცჯ
bsrjufruvsvmj!!!obxjmj

ე/ნბყბსპცმჯთწჯმჯ

ე/ნბყბსპცმჯთწჯმჯ

q

qs/nU/bsrju/

ორხევის დასახლება, ახვლედიანის ქ. #3 (ნაკ. 1/24)
ნ/ოჯლპმბჯთწჯმჯ

ფასადი ბ-ა 1:200

საკადასტრო ხაზი

საკადასტრო ხაზი

ფასადი ა-ბ

შენობა #5

შენიშვნა: 1.ნესტის შეღწევის თავიდან ასაცილებლად, ატმოსფერული

ზემოქმედების ქვეშ არსებული ნაკერები და კიდეები დაიგმანება

წყალგაუმტარი გამძლე მასალით.

2.გარე ლითონის საფარი უჟანგავი სამაგრებით დამაგრდება

საყრდენ ელემენტებზე.

3.ლითონშემცველი ელემენტები დამზადდება უჟანგავი მასალისაგან.

სასაწყობე შენობების
რეკონსტრუქციის პროექტი (შენობა #5,#6)

a b

b a

18,000

+9.100

18,000

+9.100

ფასადი ა-ბ ღერძებში

eblwfUb!$

bsrjufrupsj

Tfbnpxnb

tubejb ნბტთუბცჯ გვსდ/ გ.ცჯ
bsrjufruvsvmj!!!obxjmj

ე/ნბყბსპცმჯთწჯმჯ

ე/ნბყბსპცმჯთწჯმჯ

q

qs/nU/bsrju/

ორხევის დასახლება, ახვლედიანის ქ. #3 (ნაკ. 1/24)
ნ/ოჯლპმბჯთწჯმჯ

1:200

საკადასტრო ხაზი

სასაწყობე შენობების
რეკონსტრუქციის პროექტი (შენობა #5,#6)

ფასადი ბ-ა ღერძებში

საკადასტრო ხაზი

ფასადი ბ-ა,ა-ბ ღერძებში

არსებული(სარეკონსტრუქციო) საწყობების

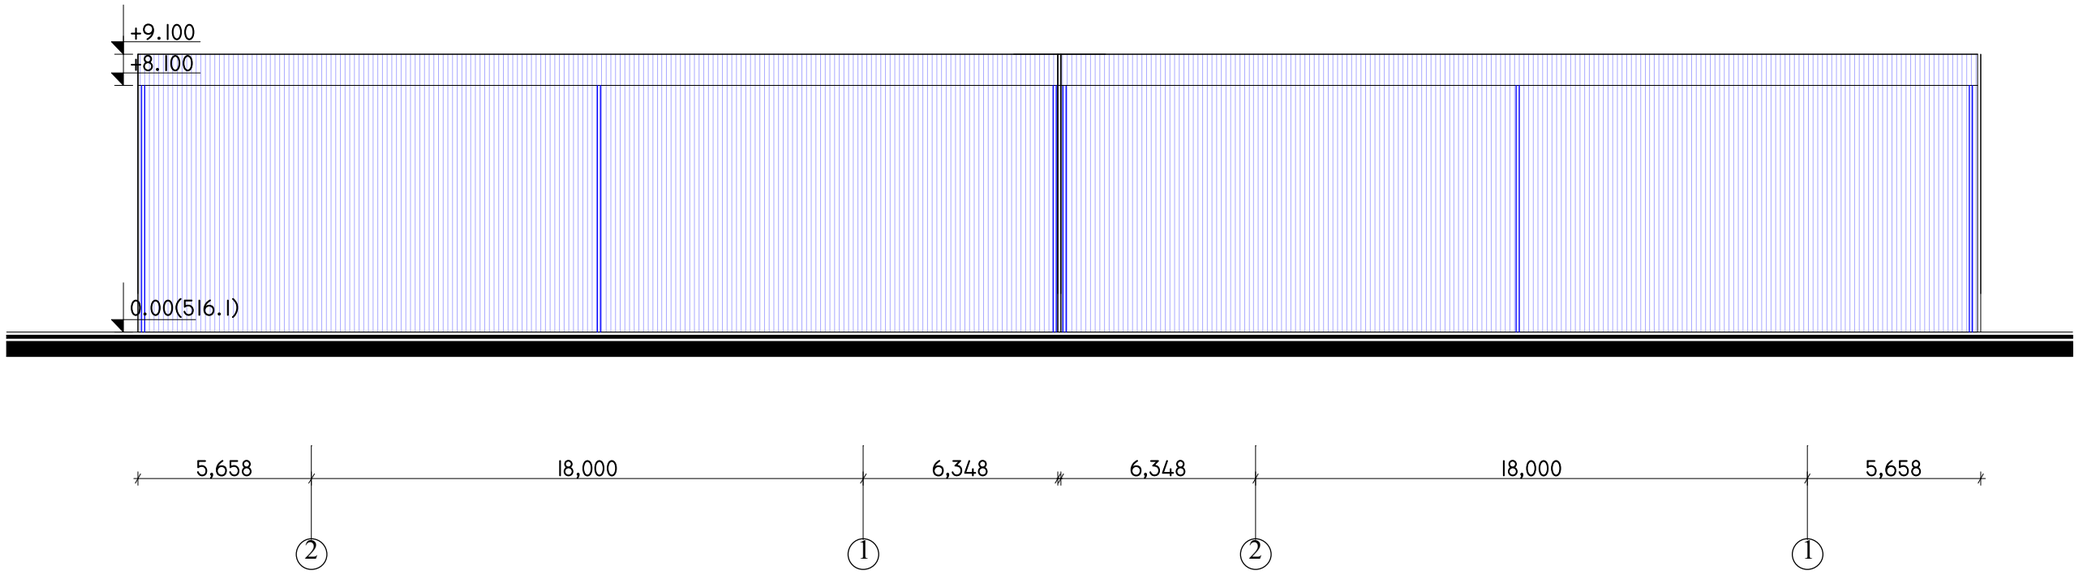

2 1 2 1

+9.100

0.00(516.1)

6,348 18,000 5,658

+8.100

5,658 18,000 6,348

eblwfUb!$
bsrjufrupsj

Tfbnpxnb

tubejb ნბტთუბცჯ გვსდ/ გ.ცჯ
bsrjufruvsvmj!!!obxjmj

ე/ნბყბსპცმჯთწჯმჯ

ე/ნბყბსპცმჯთწჯმჯ

q

qs/nU/bsrju/

ორხევის დასახლება, ახვლედიანის ქ. #3 (ნაკ. 1/24)
ნ/ოჯლპმბჯთწჯმჯ

ფასადი 2-1 ღერძებში

ფასადი 2-1 ღერძებში

1:200

სასაწყობე შენობების
რეკონსტრუქციის პროექტი (შენობა #5,#6)

არსებული(სარეკონსტრუქციო) საწყობების

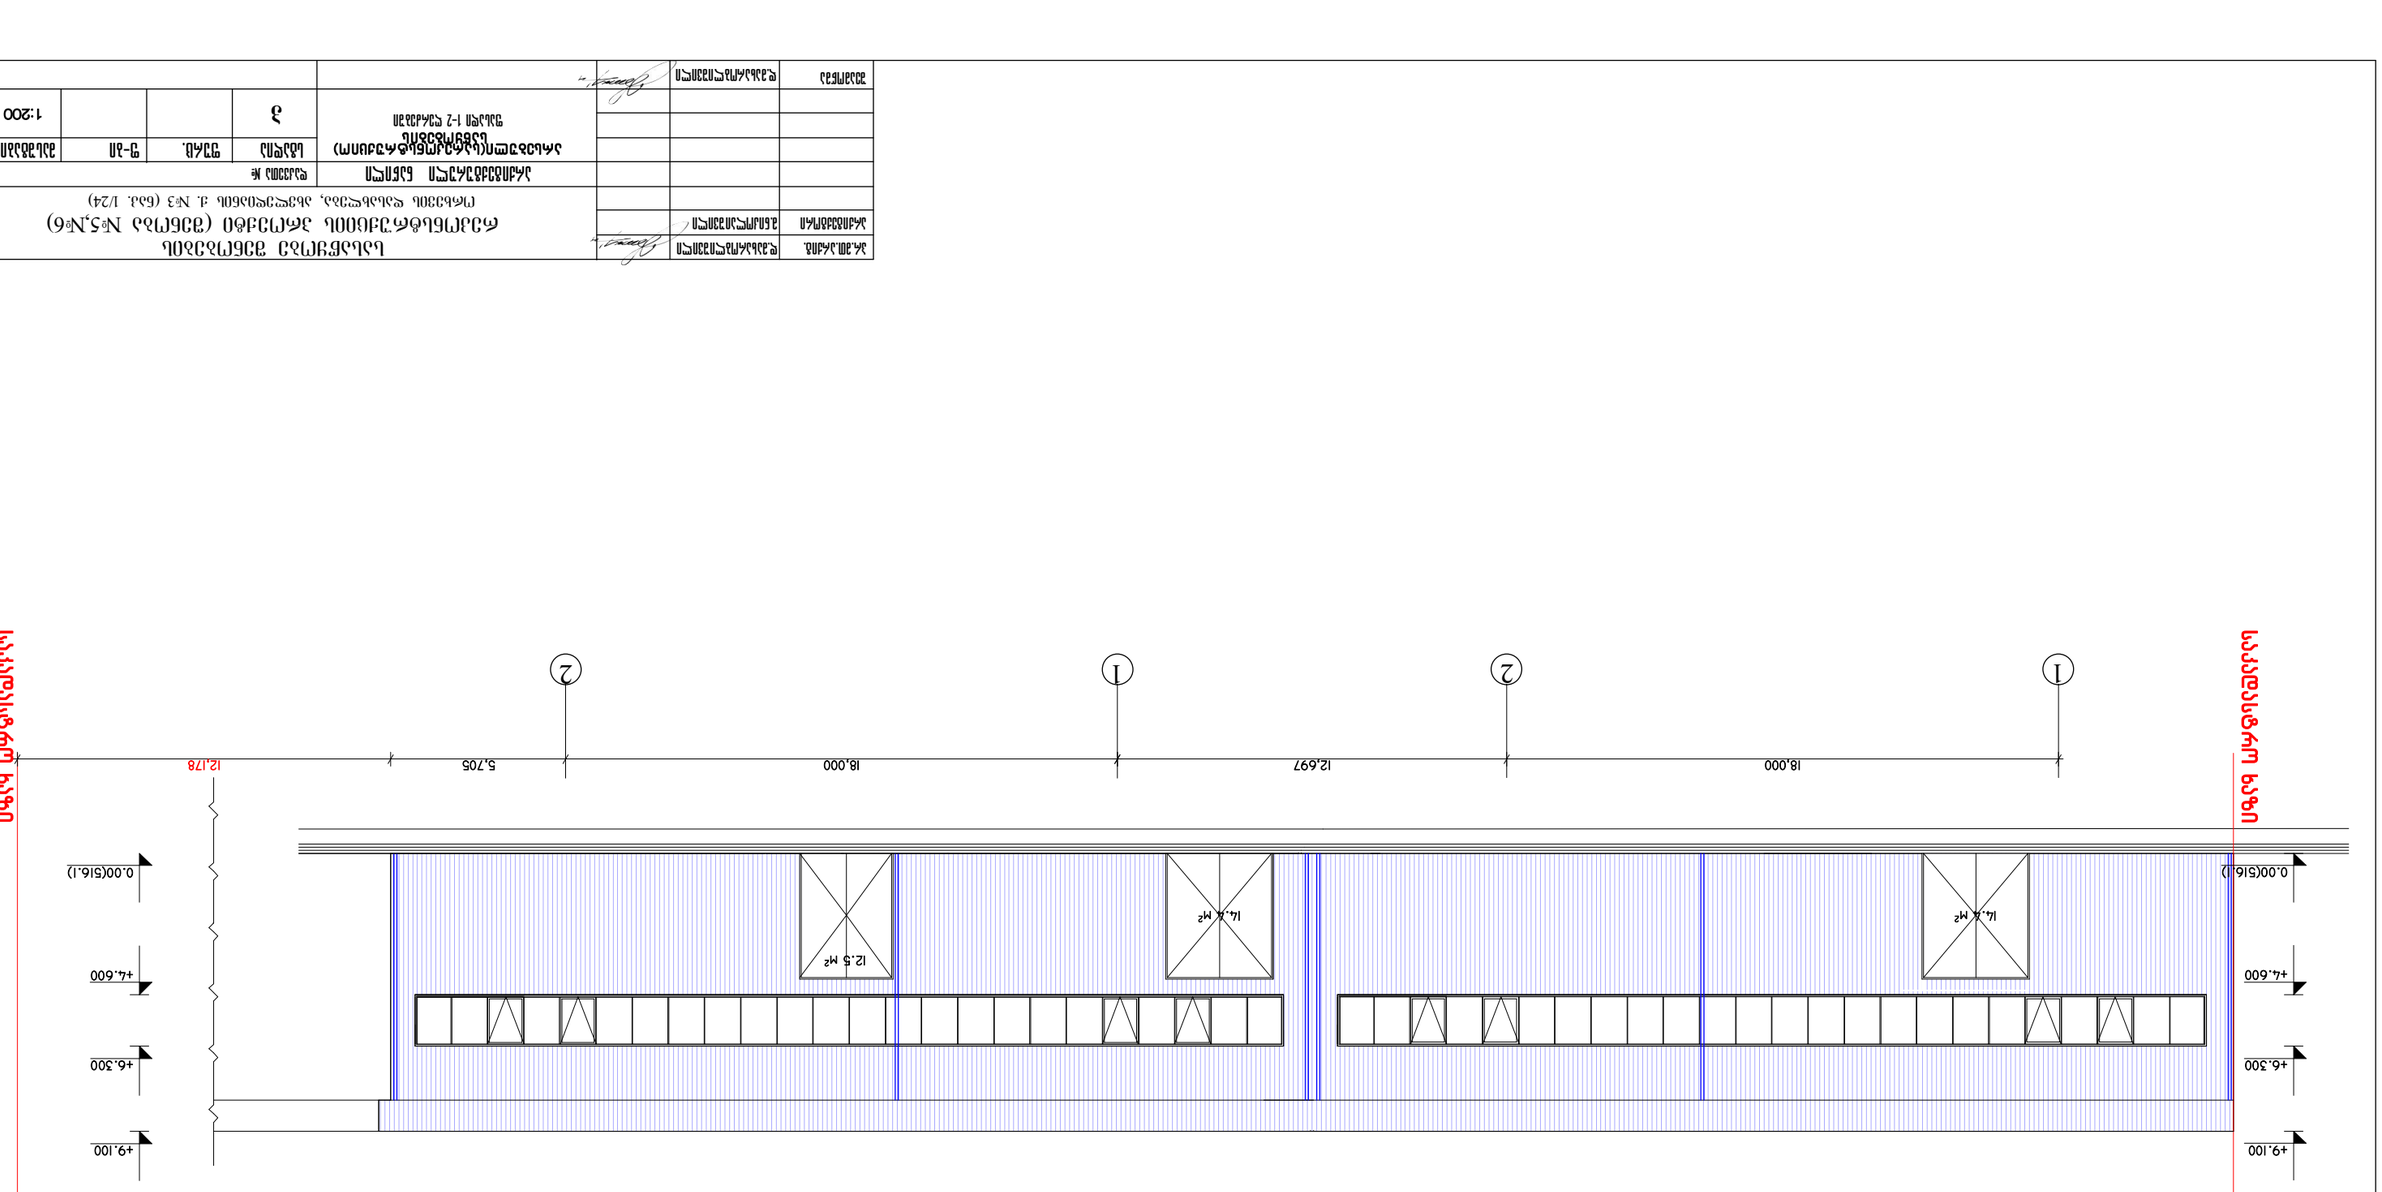

1 2 1 2

+4.600

0.00(516.1)

+6.300

+9.100

18,000 5,705 12,178

+4.600

0.00(516.1)

+6.300

+9.100

18,000 12,697

14.4 m2

12.5 m2

14.4 m2

საკადასტრო ხაზი

ფასადი 1-2 ღერძებში

შენობა #5,#6

eblwfUb!$

bsrjufrupsj

Tfbnpxnb

tubejb ნბტთუბცჯ გვსდ/ გ.ცჯ
bsrjufruvsvmj!!!obxjmj

ე/ნბყბსპცმჯთწჯმჯ

ე/ნბყბსპცმჯთწჯმჯ

q

qs/nU/bsrju/

ორხევის დასახლება, ახვლედიანის ქ. #3 (ნაკ. 1/24)
ნ/ოჯლპმბჯთწჯმჯ

gbtbej!2.3!შფს[ფცთჯ 1:200

საკადასტრო ხაზი

სასაწყობე შენობების
რეკონსტრუქციის პროექტი (შენობა #5,#6)

არსებული(სარეკონსტრუქციო) საწყობების