გენერალური გეგმა

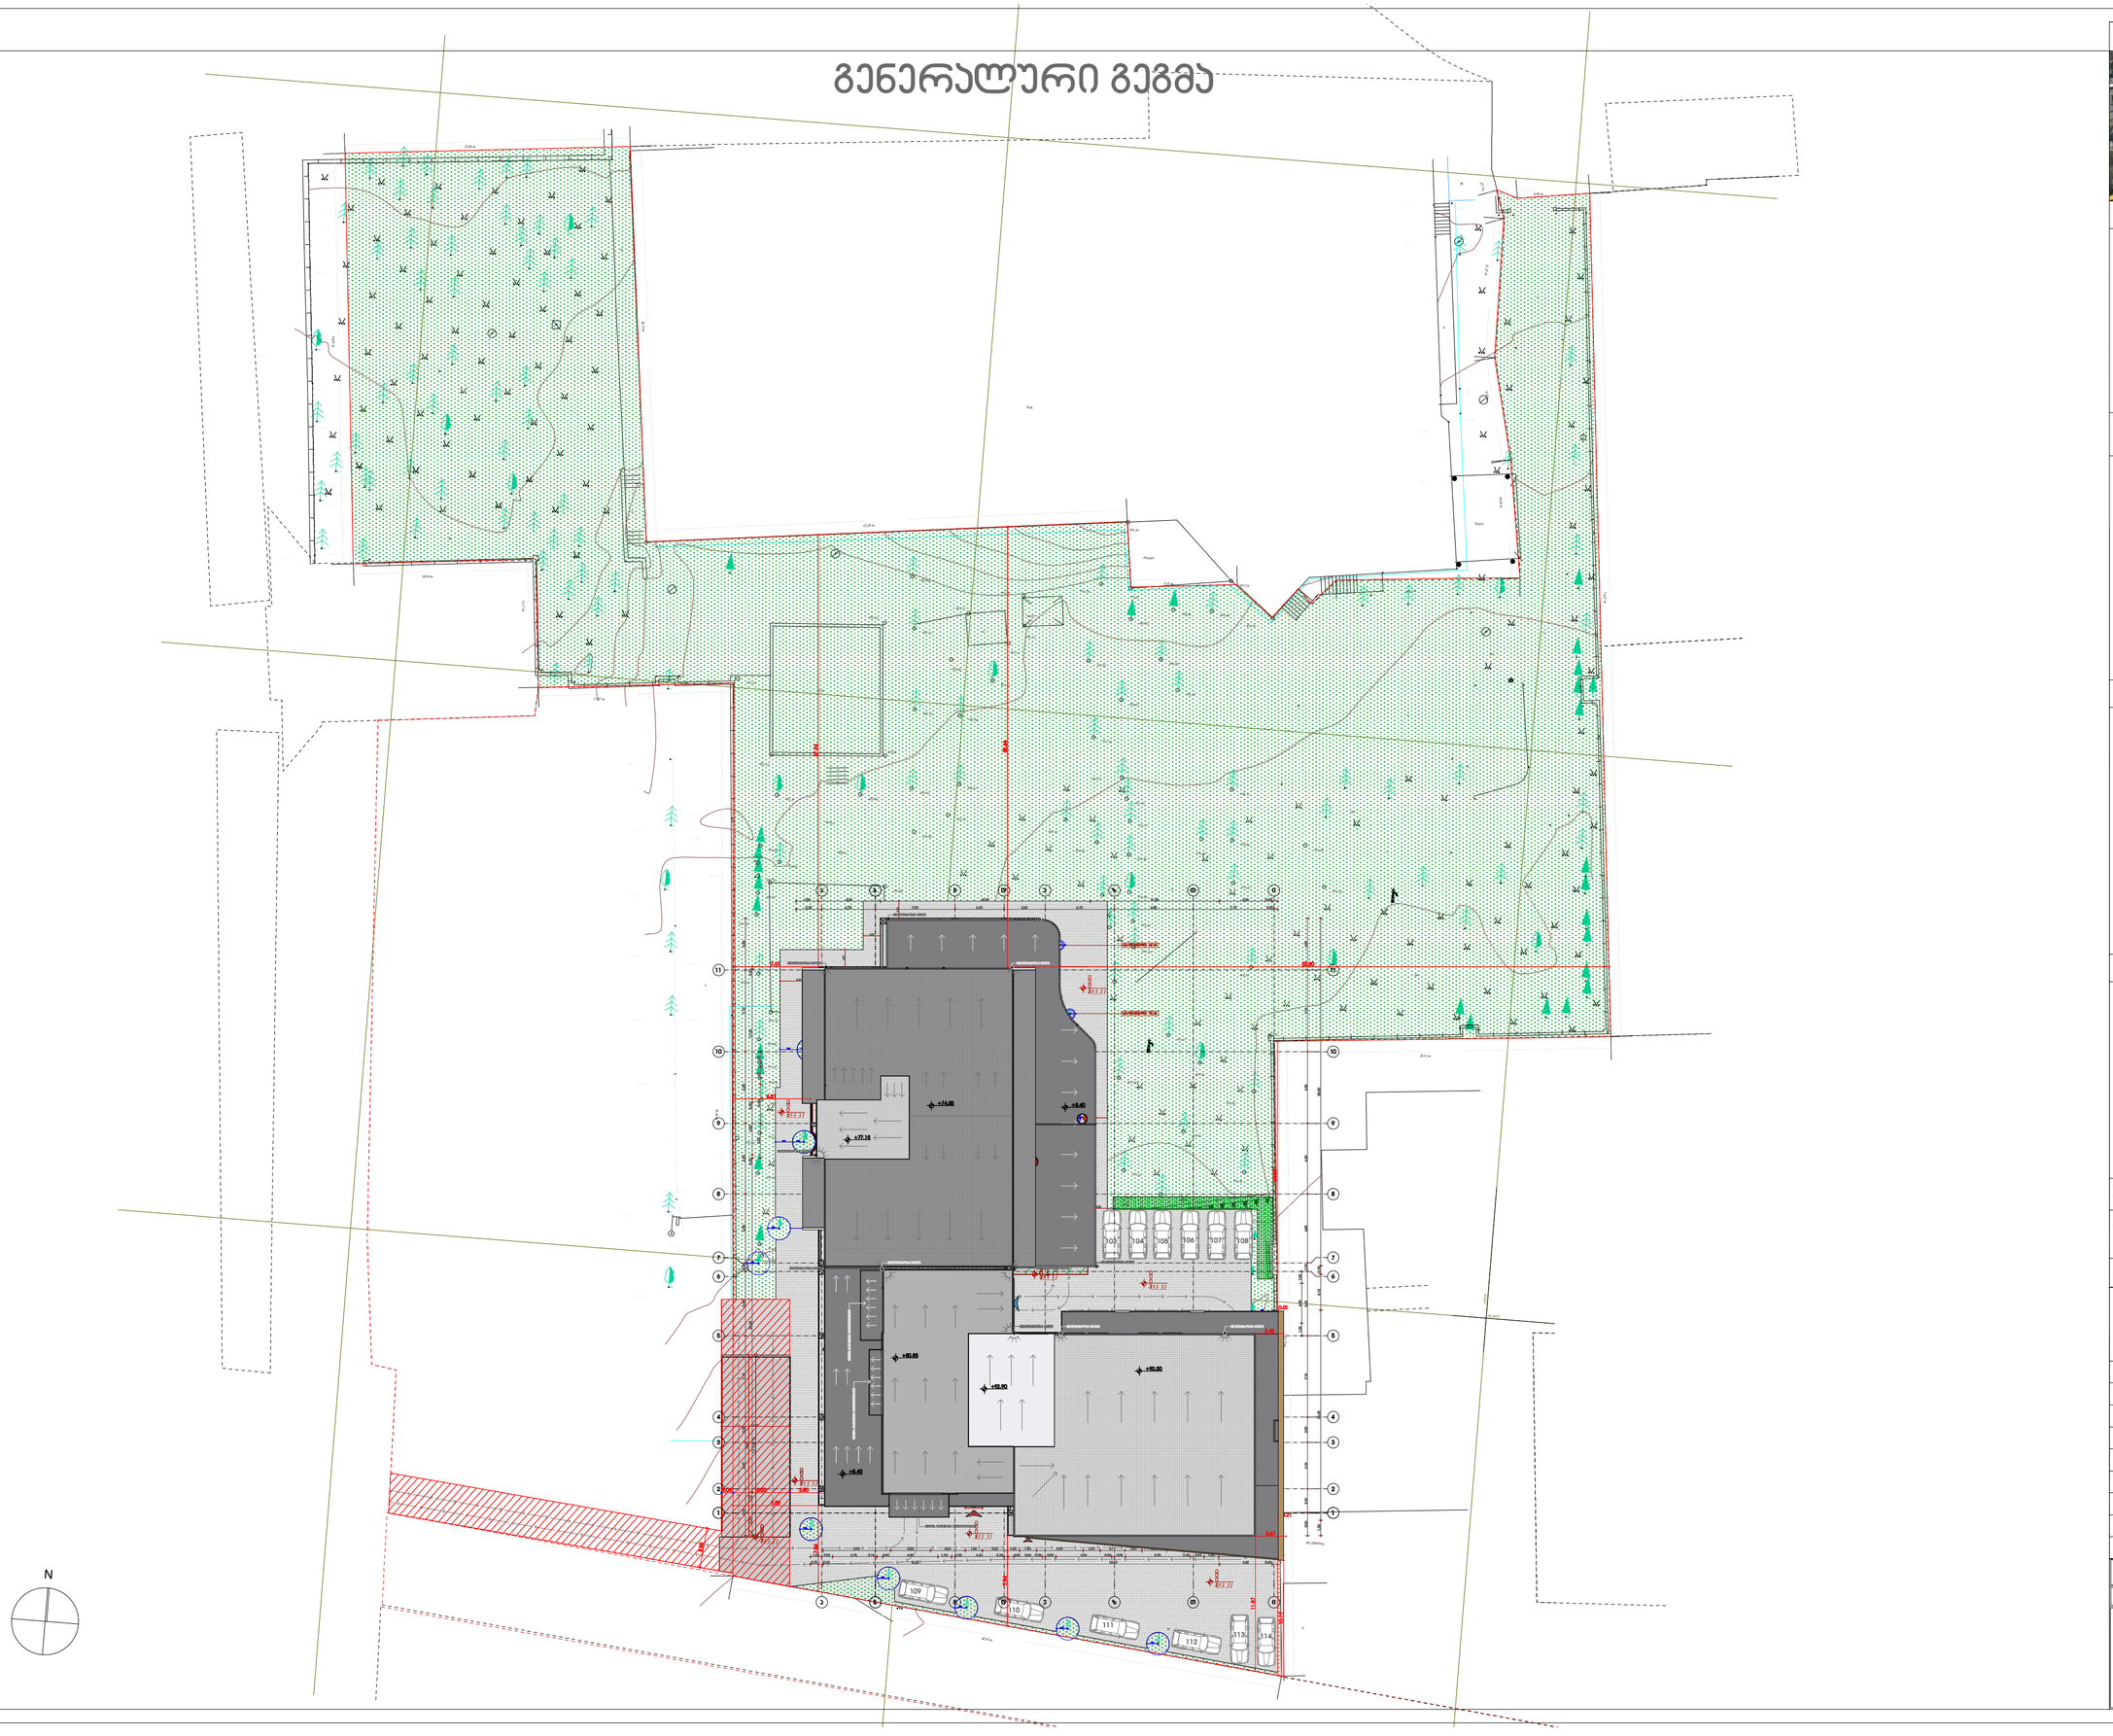

სიტუაციური სქემა KEY PLAN



ჰიროგითი აღნიშვნები LEGEND

ჭრილის ხაზი

ღერძის ხაზი

ხის ტოპოგრაფიული აღგილმდებარეობა
D-300 sm

ტექნ.ეკონომიკური მაჩვენებლები

ჯომელეჯსში განთავსებლია 114 ავტოსაფგომი,
102 დასაერული და 12 ღია.

სერვიტუტი

შენიშვნები NOTES

* ნახაზი შესრულებულია სანტიმეტრებში.

* ნახაზზე მოცემულია არქიტექტურული ნიშნულები

დამკვეთი
CLIENT

პროექტი
PROJECT

მისამართი
ADDRESS
ქ. თბილისი, მიხეილ თამარაშვილის ქუჩა 3
საკადასტრო კოდი 01.10.16.004.154 N

თანამდებობა	გვარი	ხელმოწერა
მთ.არქიტექტორი	ს.ავალიანი	
დაამუშავა	ს.ავალიანი	
დაამუშავა	შ.დათენაშვილი	
კონსტრუქტორი	თ.მაცაბერიძე	

არქიტექტურული ნაწილი
ARCHITECTURE

ნახაზი DRWG.	თარიღი DATE OF ISSUE	
გენერალური გეგმა	მასშტაბი SCALE	1:200
	სტადია STAGE	
	ფორმატი PAPER SIZE	A-2
	ფაილის სახელი FILE NAME	
	ფურცლი PAGES	