ფასადი 9-1 ღერძებს შორის მ 1:200



ფორმატი	დაკვეთა №	ფაილის სახელი
A3		





შენიშვნები:

1. ზომები მოცემულია მეტრებში;

2.არქიტექტურული ნიშნული 0.000 შეესაბამება აბსოლუტურ ნიშნულს + 000.00

3. ყველა ზომა უნდა შემოწმდეს სამშენებლო მოედანზე. ყველა შეუთანხმებლობა უნდა გარკვეულ იქნას არქიტექტორთან. მშენებლობის დროს დაშვებულ უზუსტობებზე, ან შეუსაბამობებზე არქიტექტორი პასუხისმგებელი არ არი. მშენებლობის მსვლელობისას საინჟინრო სამუშაოების დაკეტვისრება ან სხვათანხმების გარკვეულებები ან სამუშაო პროექტიდან, რაც იქნება პროექტის ცვლილებას, ხორციელდება მხოლოდ არქიტექტორის ნებართვის შემთხვევაში. მშენებლობის და წარმოების ნებისმიერი ცვლილება უნდა იქნას დაფიქსირებული, მიზეზები დროულად უნდა შეატყობინონ არქიტექტორს.

4. მოცემულია არქიტექტურული ნიშნულები.

ტექნიკურ-ეკონომიკური მაჩვენებლები

მიწის ნაკვეთის ფართი— 2 413.0 მ²

დამკვეთი	შ.პ.ს. "თბილი სახლი"
მისამართი	ქ. თბილისი, სოფელი დღომი (ს.კ. 01.72.14.055.055)
პროექტის სახელწოდება	მრვალფუნქციური შენობა

თანამდებობა	გვარი	ხელმოწერა
დირექტორი	კარაბიძე	
არქიტექტორი	კ. სახვაძე	
შეასრულა	კ. სახვაძე	

ARCO

მისამართი: თბილისი, საკაძის დაღმართი №6

მასშტაბი	1:200	ნახაზი
თარიღი	2018 წ.	

სტადია	ფურცელი	ფურცლები
არქ. პრ.		

ფასადი ა-ზ ღერძებს შორის მ 1:200



ფორმატი	დაკვეთა №	ფაილის სახელი
A3		





შენიშვნები:

1. ზომები მოცემულია მეტრებში;

2.არქიტექტურული ნიშნული 0.000 შეესაბამება აბსოლუტურ ნიშნულს + 000.00

3. ყველა ზომა უნდა შემოწმდეს სამშენებლო მოედანზე. ყველა შეუთანხმებლობა უნდა გარკვეულ იქნას არქიტექტორთან. მშენებლობის დროს დაშვებულ უზუსტობებზე, ან შეუსაბამობებზე არქიტექტორი პასუხისმგებელი არ არი. მშენებლობის მსვლელობისას საინჟინრო სამუშაოების დაგეგმარება ან სპეციალისტების გარკვეულებები ან სამუშაო ნორმატივი, რაც იქნეს პროექტის ცვლილებას, ხორციელდება მხოლოდ არქიტექტორის ნებართვის შემთხვევაში. მშენებლობის და წარმოების ნებისმიერი ცვლილება უნდა იქნას დაფიქსირებული, მიზეზები დროულად უნდა შეატყობინონ არქიტექტორს.

4. მოცემულია არქიტექტურული ნიშნულები.

ტექნიკურ-ეკონომიკური მაჩვენებლები

მიწის ნაკვეთის ფართი— 2 413.0 მ²

დამკვეთი	შ.პ.ს. "თბილი სახლი"	
მისამართი	ქ. თბილისი, სოფელი დღმი (ს.კ. 01.72.14.055.055)	
პროექტის სახელწოდება	მრვალფუნქციური შენობა	
თანამდებობა	გვარი	ხელმოწერა
დირექტორი	კარაბიძე	
არქიტექტორი	კ. სახვაძე	
შეასრულა	კ. სახვაძე	

RCO

მისამართი: თბილისი, საკაძის დაღმართი №6

მას'შტაბი	1:200	ნახაზი
თარიღი	2018 წ.	

სტადია	ფურცელი	ფურცლები
არქ. პრ.		

ფასადი 1-9 ღერძებს შორის მ 1:200



ფორმატი	დაკვეთა №	ფაილის სახელი
A3		





შენიშვნები:

1. ზომები მოცემულია მატრებში.

2.არქიტექტურული ნიშნული 0.000 შეესაბამება აბსოლუტურ ნიშნულს + 000.00

3. ყველა ზომა უნდა შემოწმდეს სამშენებლო მოედანზე. ყველა შეუთანხმებლობა უნდა გარკვეულ იქნას არქიტექტორთან. მშენებლობის დროს დაშვებულ უზუსტობებზე, ან შეუსაბამობებზე არქიტექტორი პასუხისმგებელი არ არი. მშენებლობის მსვლელობისას საინჟინრო სამუშაოების დაგეგმარება ან სპეციალისტების გარკვევები ან სამუშაო პროექტები, რაც იქნეს პროექტის ცვლილებას, ხორციელდება მხოლოდ არქიტექტორის ნებართვის შემთხვევაში. მშენებლობის და წარმოების ნებისმიერი ცვლილება უნდა იქნას დაფიქსირებული, მიზეზები დროულად უნდა შეატყობინონ არქიტექტორს.

4. მოცემულია არქიტექტურული ნიშნულები.

ტექნიკურ-ეკონომიკური მაჩვენებლები

მიწის ნაკვეთის ფართი– 2 413.0 მ²

დამკვეთი	შ.პ.ს. "თბილი სახლი"
მისამართი	ქ. თბილისი, სოფელი დღომი (ს.კ. 01.72.14.055.055)
პროექტის სახელწოდება	მრვალფუნქციური შენობა

თანამდებობა	გვარი	ხელმოწერა
დირექტორი	კარაბიძე	
არქიტექტორი	კ. სახვაძე	
შეასრულა	კ. სახვაძე	

ARCO

მისამართი: თბილისი, საკაძის დალმართი №6

მასშტაბი	1:200	ნახაზი
თარიღი	2018 წ.	

სტადია	ფურცელი	ფურცლები
არქ. პრ.		

ფასადი ზ-ა ღერძებს შორის მ 1:200

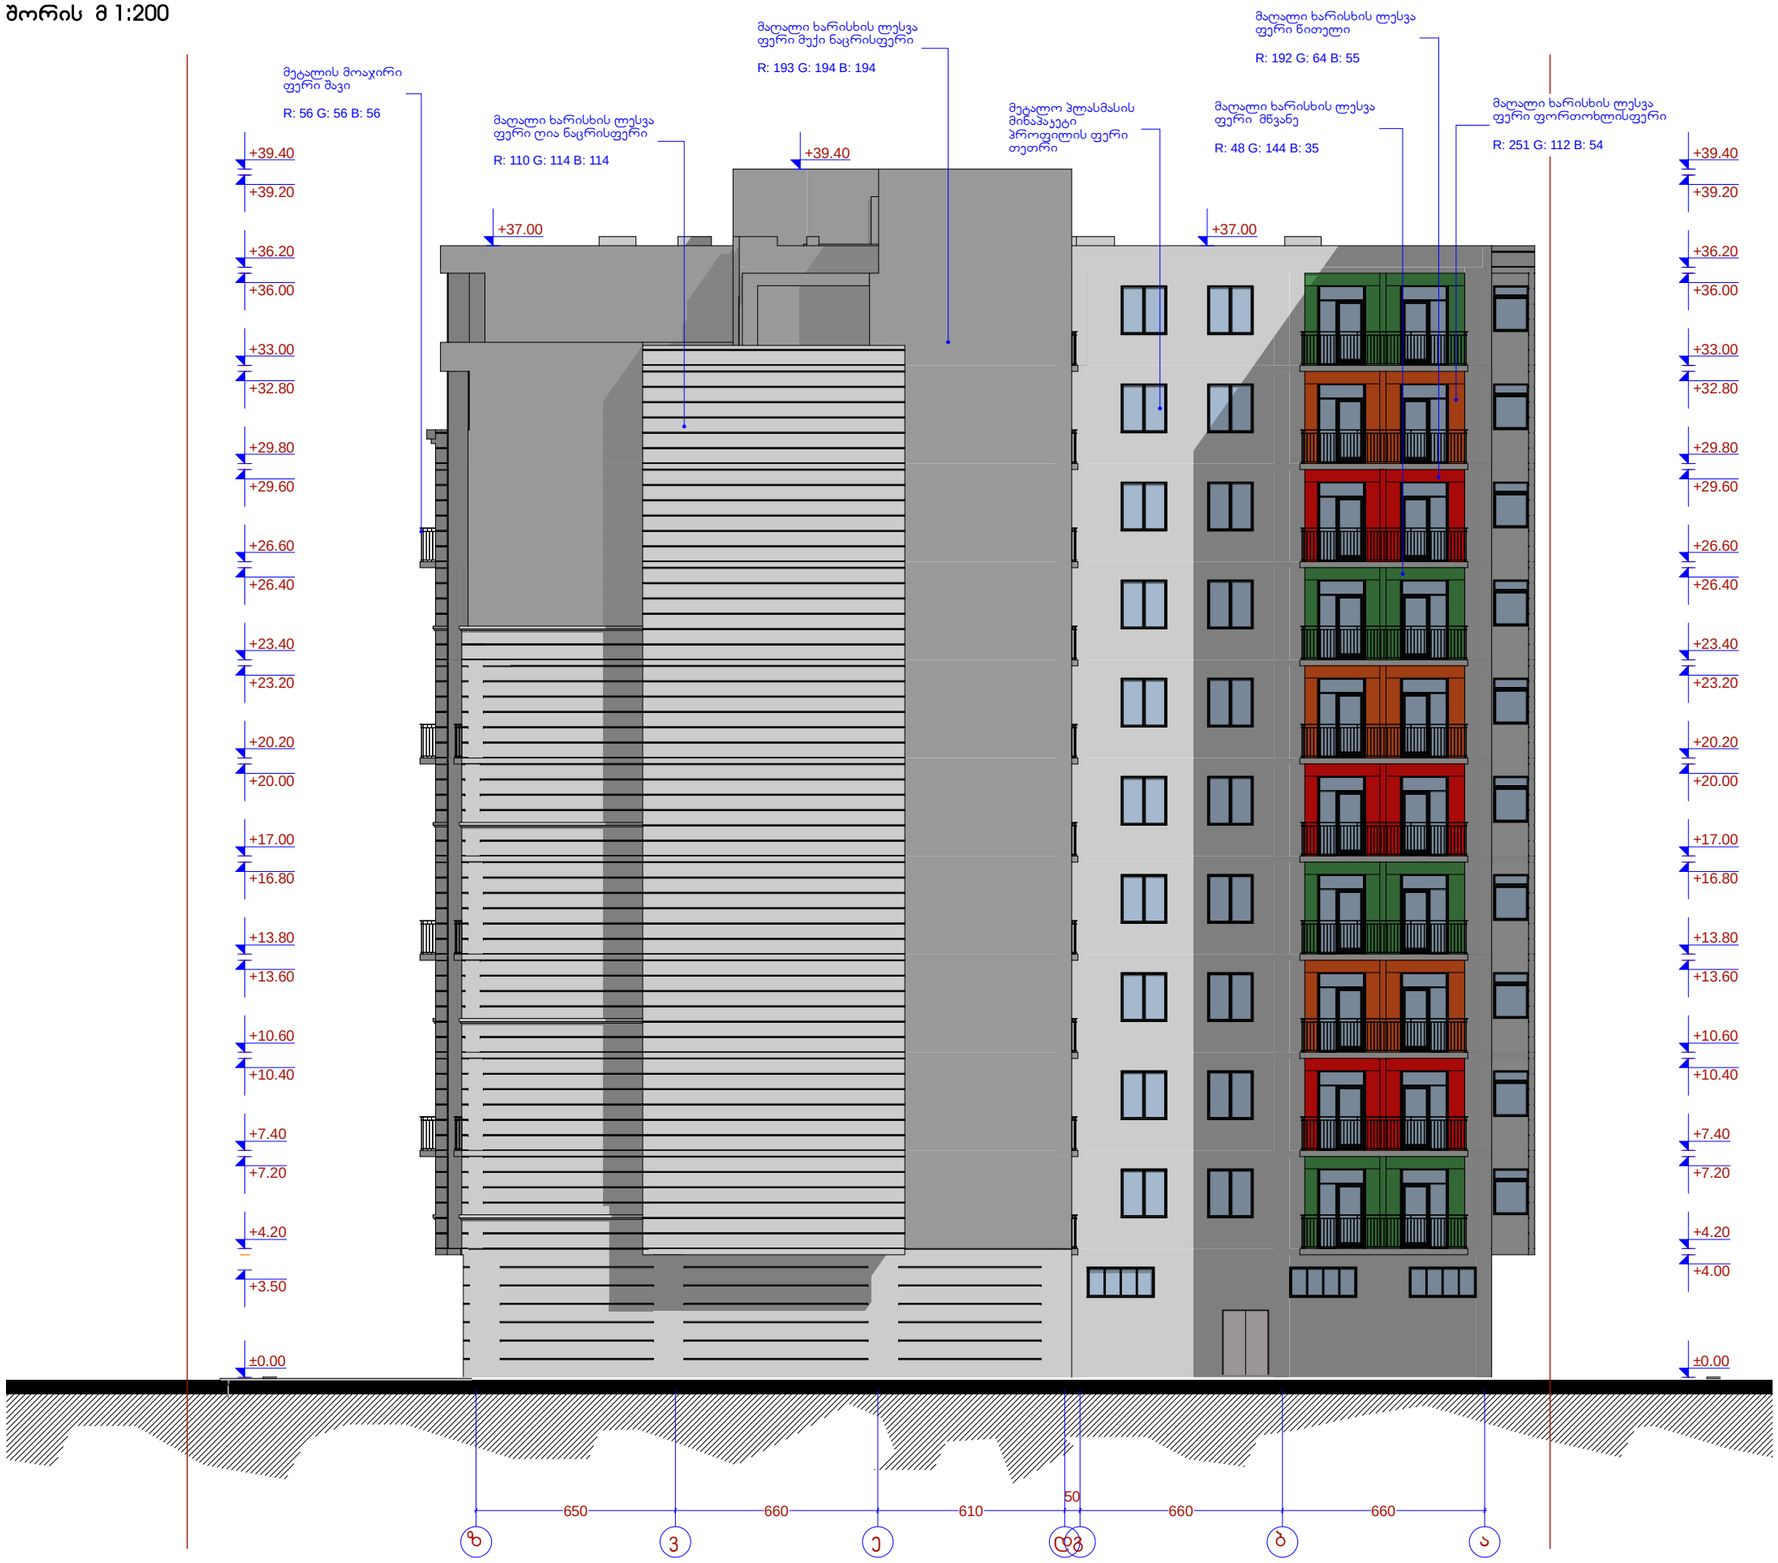

ფორმატი	დაკვეთა №	ფაილის სახელი
A3		





შენიშვნები:

1. ზომები მოცემულია მეტრებში;

2.არქიტექტურული ნიშნული 0.000 შეესაბამება აბსოლუტურ ნიშნულს + 000.00

3. ყველა ზომა უნდა შემოწმდეს სამშენებლო მოედანზე. ყველა შეუთანხმებლობა უნდა გარკვეულ იქნას არქიტექტორთან. მშენებლობის დროს დაშვებულ უზუსტობებზე, ან შეუსაბამობებზე არქიტექტორი პასუხისმგებელი არ არი. მშენებლობის მსვლელობისას საინჟინრო სამუშაოების დაგეგმარება ან სპეციალისტების დასკვნებში ან სამუშაო ნახაზებში, რაც იწვევს პროექტის ცვლილებას, ხორციელდება მხოლოდ არქიტექტორის ნებართვის შემთხვევაში. მშენებლობის და წარმოების ნებისმიერი ცვლილება უნდა იქნას დაფიქსირებული, მიზეზები დროულად უნდა შეატყობინონ არქიტექტორს.

4. მოცემულია არქიტექტურული ნიშნულები.

ტექნიკურ-ეკონომიკური მაჩვენებლები

მიწის ნაკვეთის ფართი– 2 413.0 მ²

დამკვეთი	შ.პ.ს. "თბილი სახლი"
მისამართი	ქ. თბილისი, სოფელი დღომი (ს.კ. 01.72.14.055.055)
პროექტის სახელწოდება	მრვალფუნქციური შენობა

თანამდებობა	გვარი	ხელმოწერა
დირექტორი	კარაბიძე	
არქიტექტორი	კ. სახვაძე	
შეასრულა	კ. სახვაძე	

ARCO

მისამართი: თბილისი, საკაძის დაღმართი №6

მასშტაბი	1:200	ნახაზი
თარიღი	2018 წ.	

სტადია	ფურცელი	ფურცლები
არქ. პრ.		

დეტალი 1



დეტალი 2

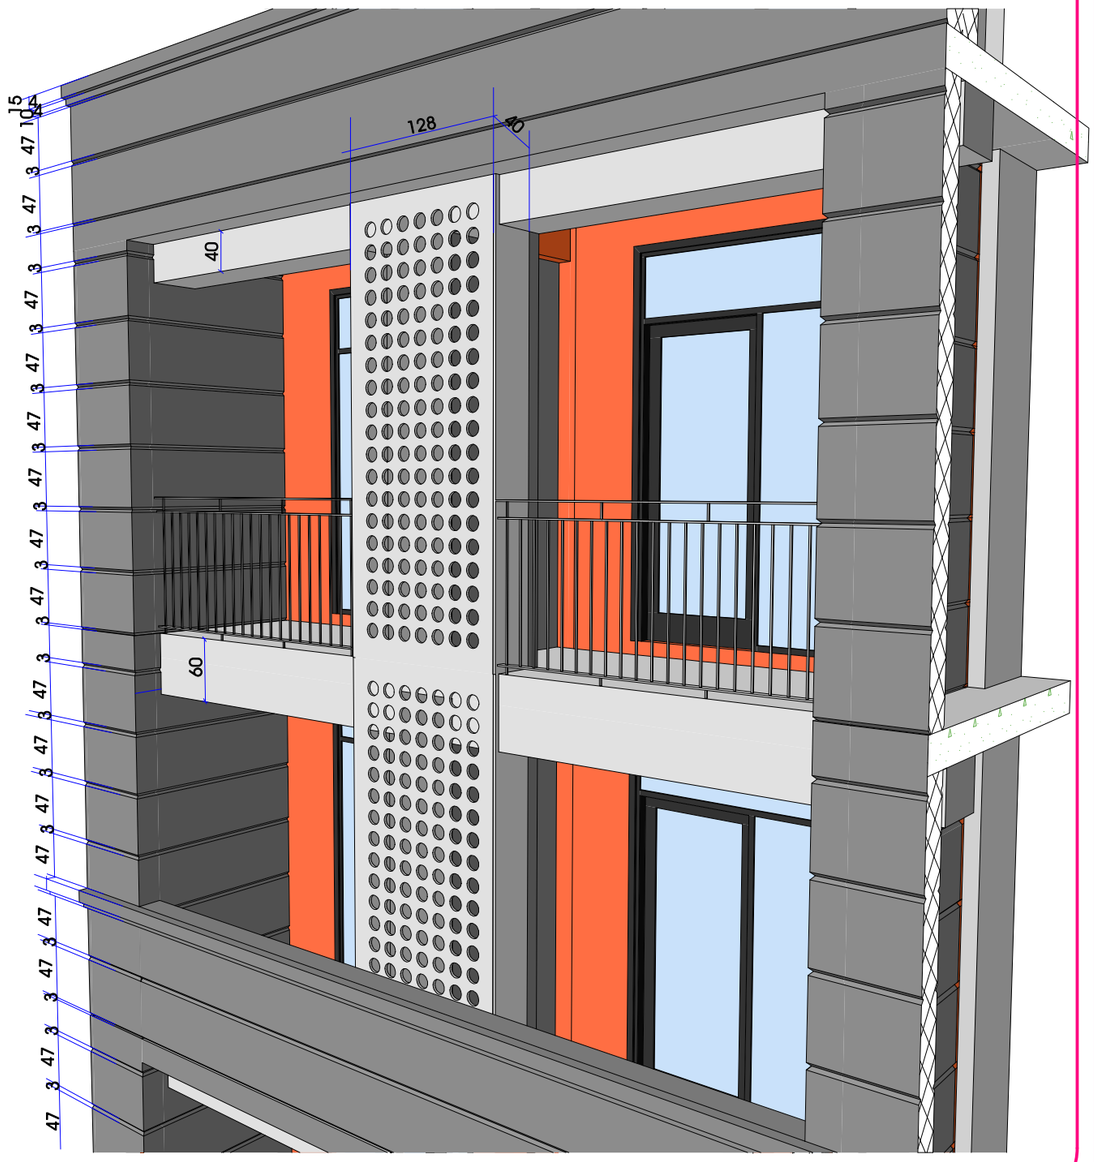

ფორმატი	დაკვეთა №	ფაილის სახელი
A3		





შენიშვნები:

1. ზომები მოცემულია მმ-ში;

2.არქიტექტურული ნიშნული 0.000 შეესაბამება აბსოლუტურ ნიშნულს + 000.00

3. ყველა ზომა უნდა შემოწმდეს სამშენებლო მოედანზე. ყველა შეუთავსებლობა უნდა გარკვეულ იქნას არქიტექტორთან. მშენებლობის დროს დაშვებულ უზუსტობებზე, ან შეუსაბამობებზე არქიტექტორი პასუხისმგებელი არ არი. მშენებლობის მსვლელობისას საინჟინრო სამუშაოების დაცვდებრება ან სხვათანხმების გარკვევებები ან სამუშაო ზონახაზი, რაც იქნეს პროექტის ცვლილებას, ხორციელდება მხოლოდ არქიტექტორის ნებართვის შემთხვევაში. მშენებლობის და წარმოების ნებისმიერი ცვლილება უნდა იქნას დაფიქსირებული, მიზეზები დროულად უნდა შეატყობინონ არქიტექტორს.

4. მოცემულია არქიტექტურული ნიშნულები.

ტექნიკურ-ეკონომიკური მაჩვენებლები

მიწის ნაკვეთის ფართი– 2 413.0 მ²

დამკვეთი	შ.პ.ს. "თბილი სახლი"
მისამართი	ქ. თბილისი, სოფელი დღომი (ს.კ. 01.72.14.055.055)
პროექტის სახელწოდება	მრვალფუნქციური შენობა

თანამდებობა	გვარი	ხელმოწერა
დირექტორი	კ.არაბიძე	
არქიტექტორი	კ. სახვაძე	
შეასრულა	კ. სახვაძე	

RCO

მისამართი: თბილისი, საკაძის დაღმართი №6

მასშტაბი	1:200	ნახაზი	
თარიღი	2018 წ.		
სტადია	ფურცელი	ფურცლები	
არქ. პრ.			