გენგეგმა მ 1:500

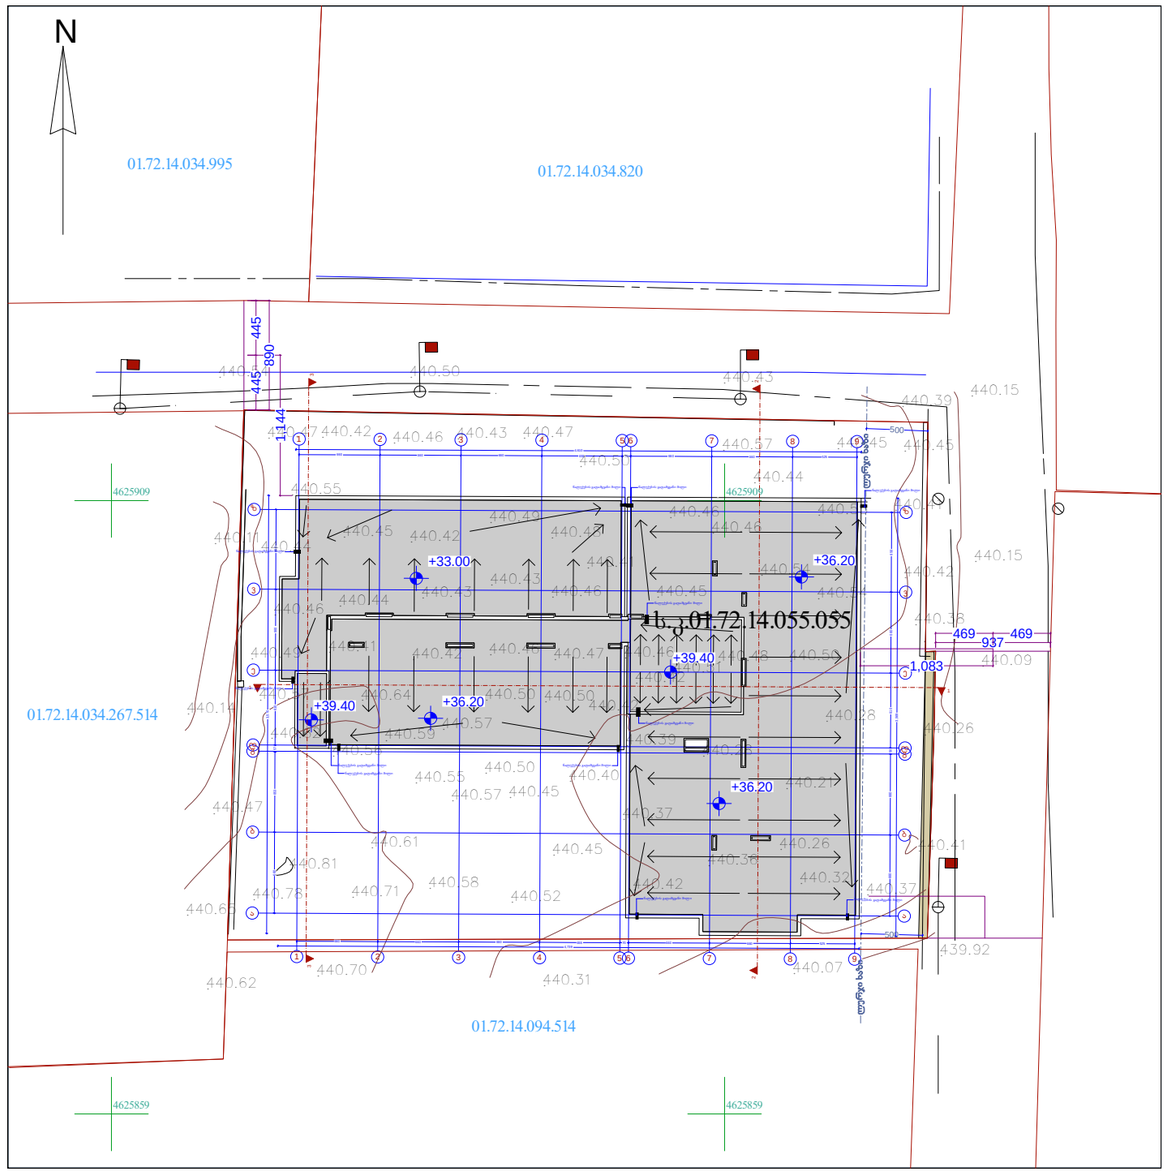

ფორმატი	დაკვეთა №	ფაილის სახელი
A3		





შენიშვნები:

1. ზომები მოცემულია მეტრებში;

2.არქიტექტურული ნიშნული 0.000 შეესაბამება აბსოლუტურ ნიშნულს + 000.00

3. ყველა ზომა უნდა შემოწმდეს სამშენებლო მოედანზე. ყველა შეუთავსებლობა უნდა გარკვეულ იქნას არქიტექტორთან. მშენებლობის დროს დაშვებულ უზუსტობებზე, ან შეუსაბამობებზე არქიტექტორი პასუხისმგებელი არ არის. მშენებლობის მსვლელობისას საინჟინრო სამუშაოების დაგეგმარება ან სპეციალისტების გაკვეთილების ან სამუშაო ნახაზებში, რაც იწვევს პროექტის ცვლილებას, ხორციელდება მხოლოდ არქიტექტორის ნებართვის შემთხვევაში. მშენებლობის და წარმოების ნებისმიერი ცვლილება უნდა იქნას დაფიქსირებული, მიზეზები დროულად უნდა შეატყობინონ არქიტექტორს.

4. მოცემულია არქიტექტურული ნიშნულები.

ტექნიკურ-ეკონომიკური მაჩვენებლები

მიწის ნაკვეთის ფართი–	2 413,0 მ²

დამკვეთი	შ.პ.ს. "თბილი სახლი"
მისამართი	ქ. თბილისი, სოფელი დღომი (ს.კ. 01.72.14.055.055)
პროექტის სახელწოდება	მრავალბინიანი საცხოვრებელი სახლი

თანამდებობა	გვარი	ხელმოწერა
დირექტორი	კარაბიძე	
არქიტექტორი	კ. სახვაძე	
შეასრულა	კ. სახვაძე	

RCO

მისამართი: თბილისი, საკაძის დაღმართი №6

მასშტაბი	1:200	ნახაზი
თარიღი	2018 წ.	

სტადია	ფურცელი	ფურცლები
არქ. პრ.		

ქ.თბილისის მერია
სსიპ. ქ.თბილისის არქიტექტურის სამსახური

ქ.თბილის, სოფელ დიღომში მდებარე მიწის ნაკვეთის ს.კ.01.72.14.055.055 ტოპოგრაფიული გეგმა

მიწის ნაკვეთის ფართობი - 2413 კვ.მ

სამსახურის უფროსი ა. ბოჭოიძე

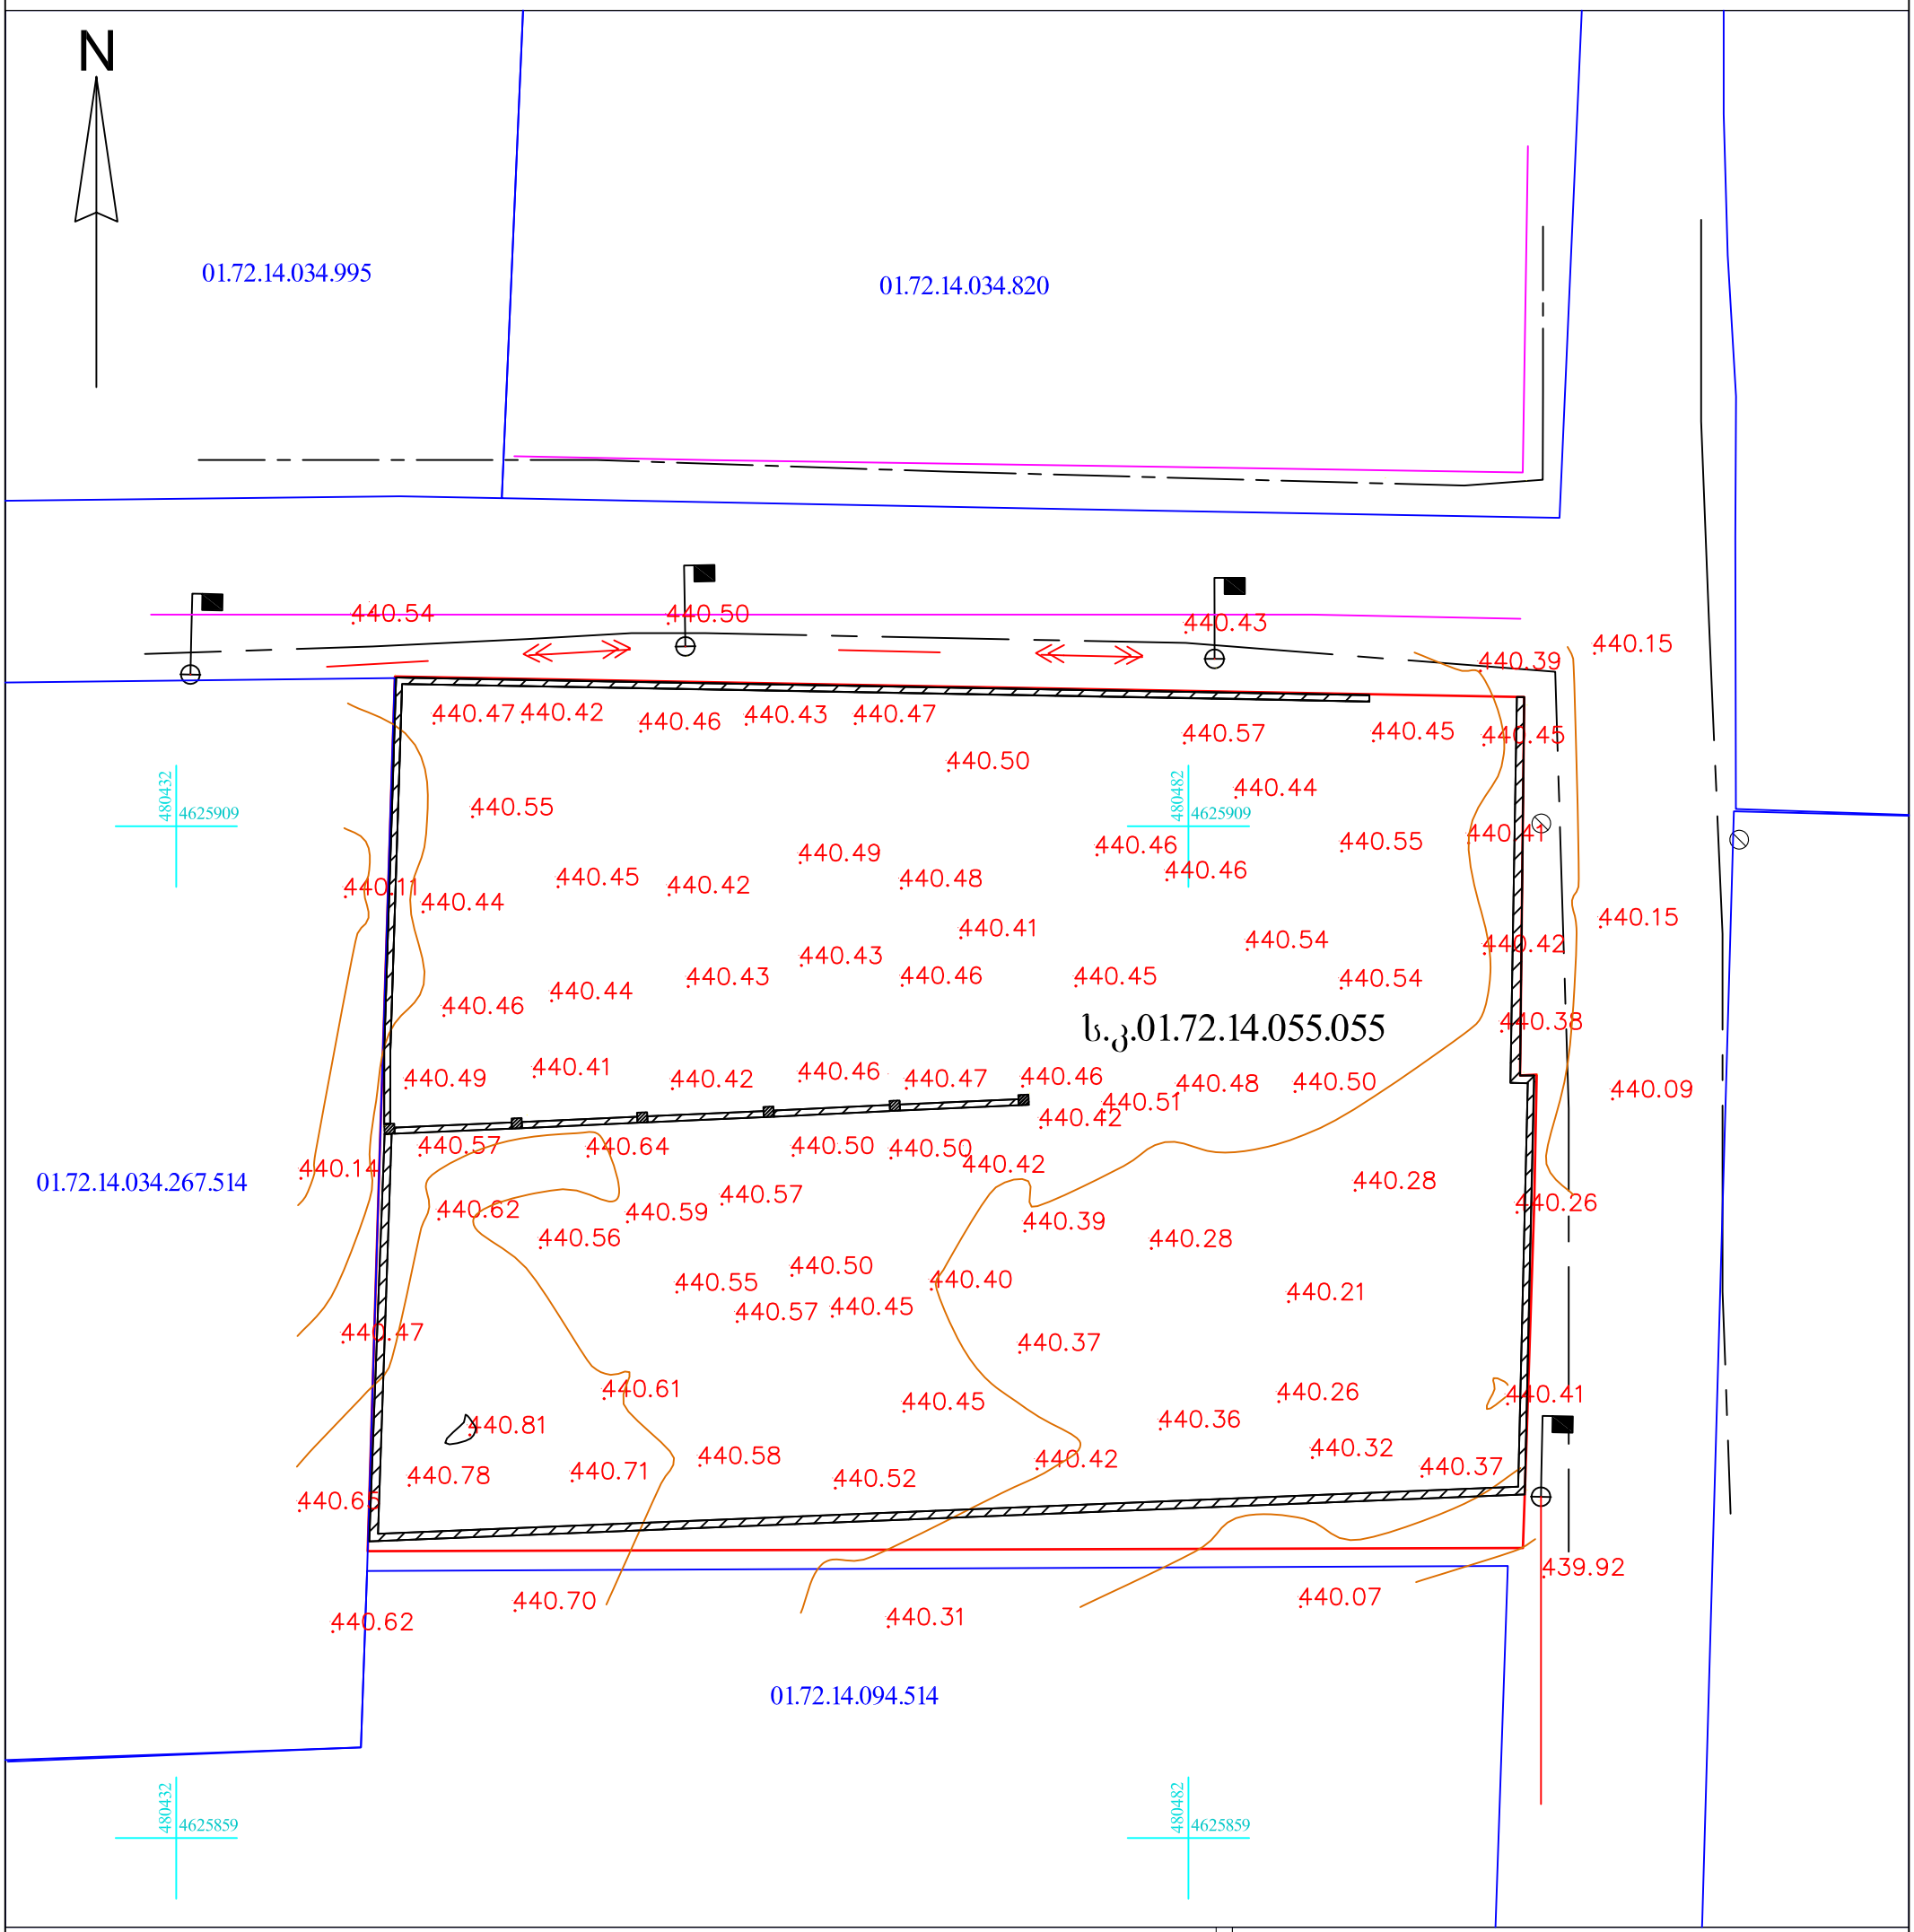

ქს	საცხ. სახლი	ჩიშკარი	წყალი
ას	არასაცხო. სახლი	ცხაურიანი ღობე	კავშირგაბმულობა
	მშენებარე შენობა	კედელი	კანალიზაცია
	სატრანსფორმატ. ჯიხური	ქვის ღობე	სანიაღვრე კანალიზაცია
	შარდული	წიწვოვანი ხე	გაზი
რეზერ.	რეზერვუარი	ფოთლოვანი ხე	დაბალი ძაბვის ელექტრო ხაზი
	ბრუნტის გზა		მაღალი ძაბვის ელექტრო ხაზი

შპს „რედლაინი“

მისამართი: ქ. თბილისი, სოფელი დიღომი

დირექტორი		დავით ლებანიძე	შესრ. თარიღი 03.04.2018წ.
ამზომველი		დავით ლებანიძე	
კომპ. შესრ.		დავით ლებანიძე	მასშტაბი 1:500
დამკვეთი		შ.პ.ს."თბილი სახლი" დირექტორი: მალხაზ კურტანიძე	