


ჭრილი 1-1 მ 1 : 200

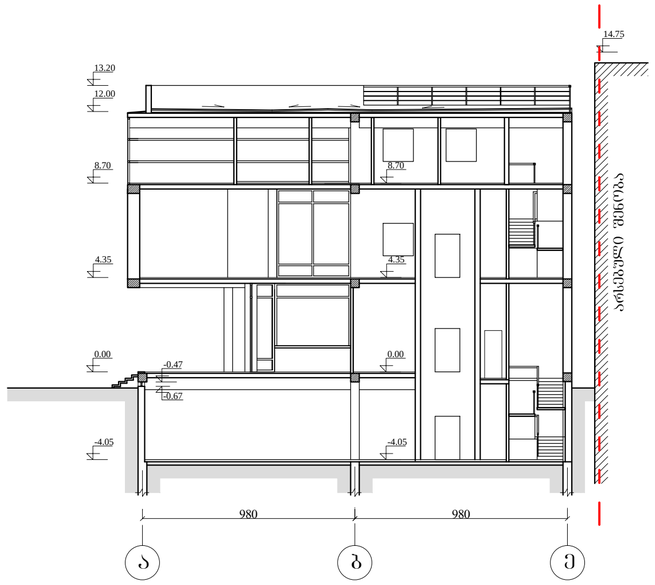


ჭრილი 2-2 მ 1 : 200

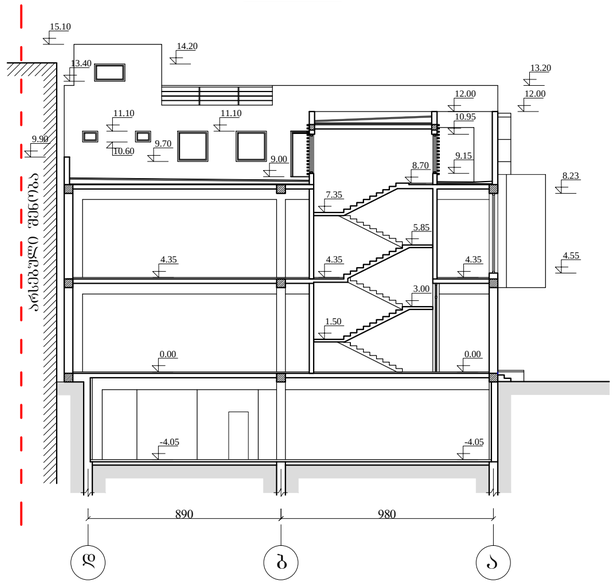

ჭრილი 3-3 მ 1 : 200

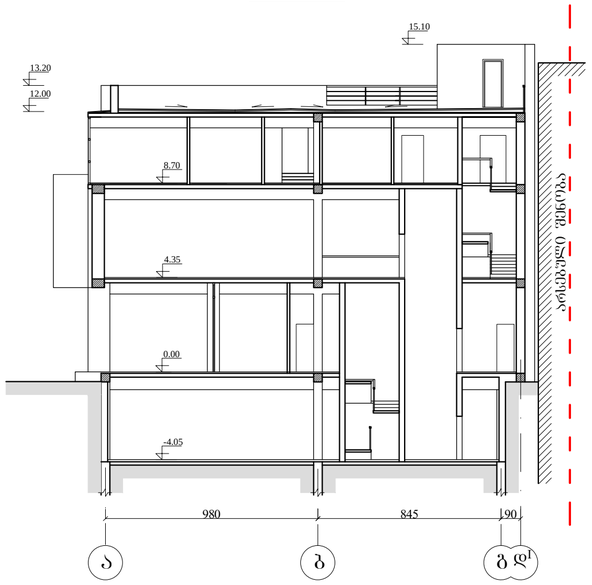

ჭრილი 4-4 მ 1 : 250

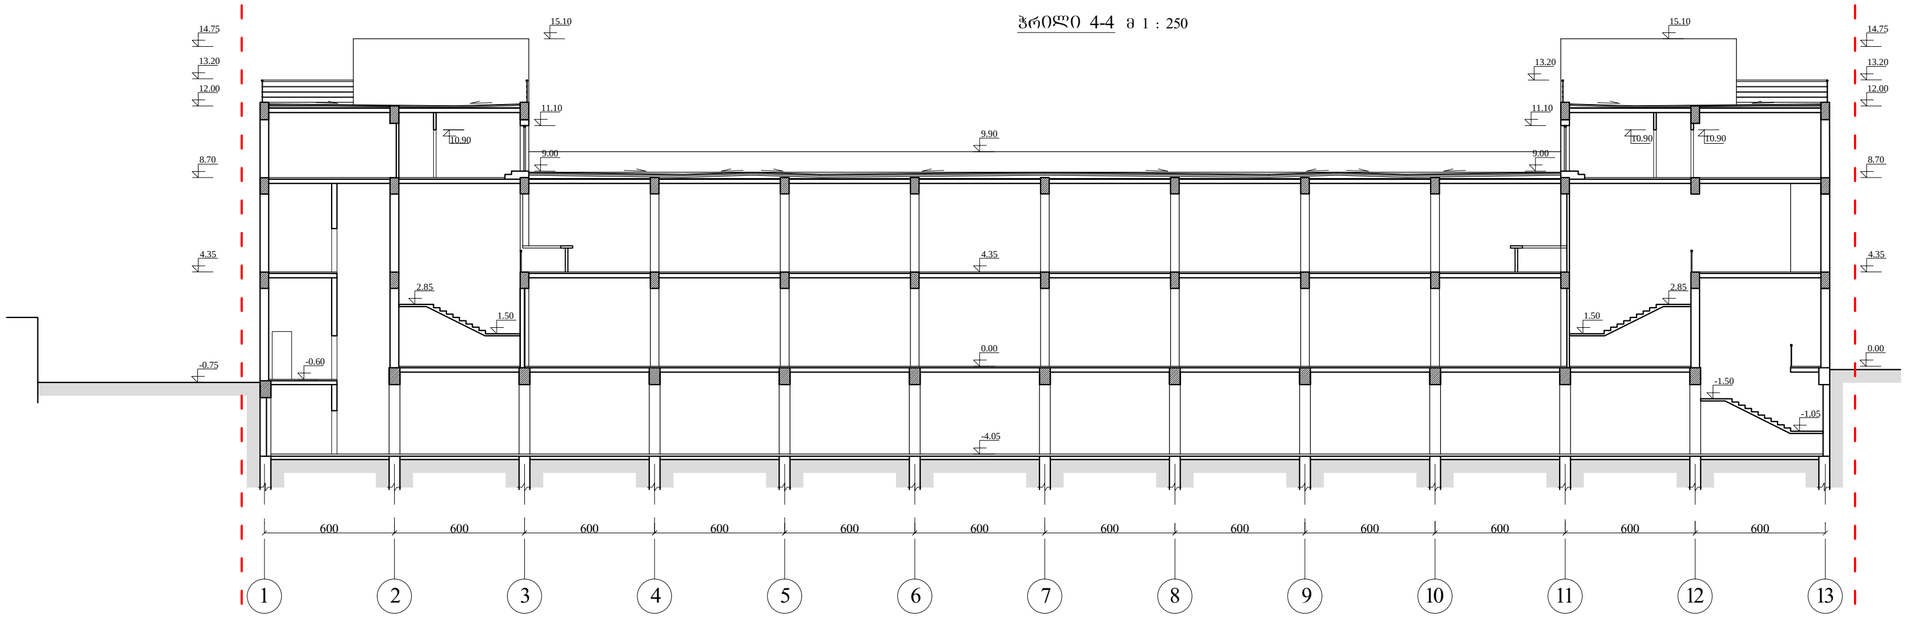

ქ. ობილისში, გლდანი-ნაძალადევის რაიონში, ოთრნიკე ერისთავის №1-ში მდებარე, შპს „ბალერია დიდუბე"-ს საკუთრებაში არსებულ მიწის ნაკვეთზე ახალშენებული საბავშვო-სავაჭრო ცენტრის პროექტი

შპს არდა

დირექტორი		ვ. სიმონია	არქიტექტურული პროექტი	დაკვეთა	№A/014-2012
პრ. მთ.არქიტ.		ვ. დოგრაშვილი	ჭრილები 1-1, 2-2, 3-3, 4-4	სტადია	პროექტი
დაამუშავა		ვ. სიმონია		ფურცელი	ა-6
შეამოწმა		ვ. დოგრაშვილი		ფურც-ბი	
კონტ. უზრუნველ.		ვ. სიმონია		მასშტაბი	1:200