ფილიალის დასახელება		ქ. ხაშური	ხაშურის ფილიალის რეკონსტრუქცია-გადიდება	N:A/014-2012
პროექტის ხელმძღვანელი		ე. ფოფხაძე	ზედა სართულის ფასადის ნაწილის დემონტაჟი	
არქიტექტორი		ე. ფოფხაძე	ფასადის ფრაგმენტი 1-13, ე-ა ღერძებზე	ა-7
ინჟინერ-კონსტრუქტორი		ე. ფოფხაძე		
ხელმძღვანელი		ე. ხუციშვილი		

ფასადის ფრაგმენტი 1-13, ე-ა ღერძებზე მ 1 : 200

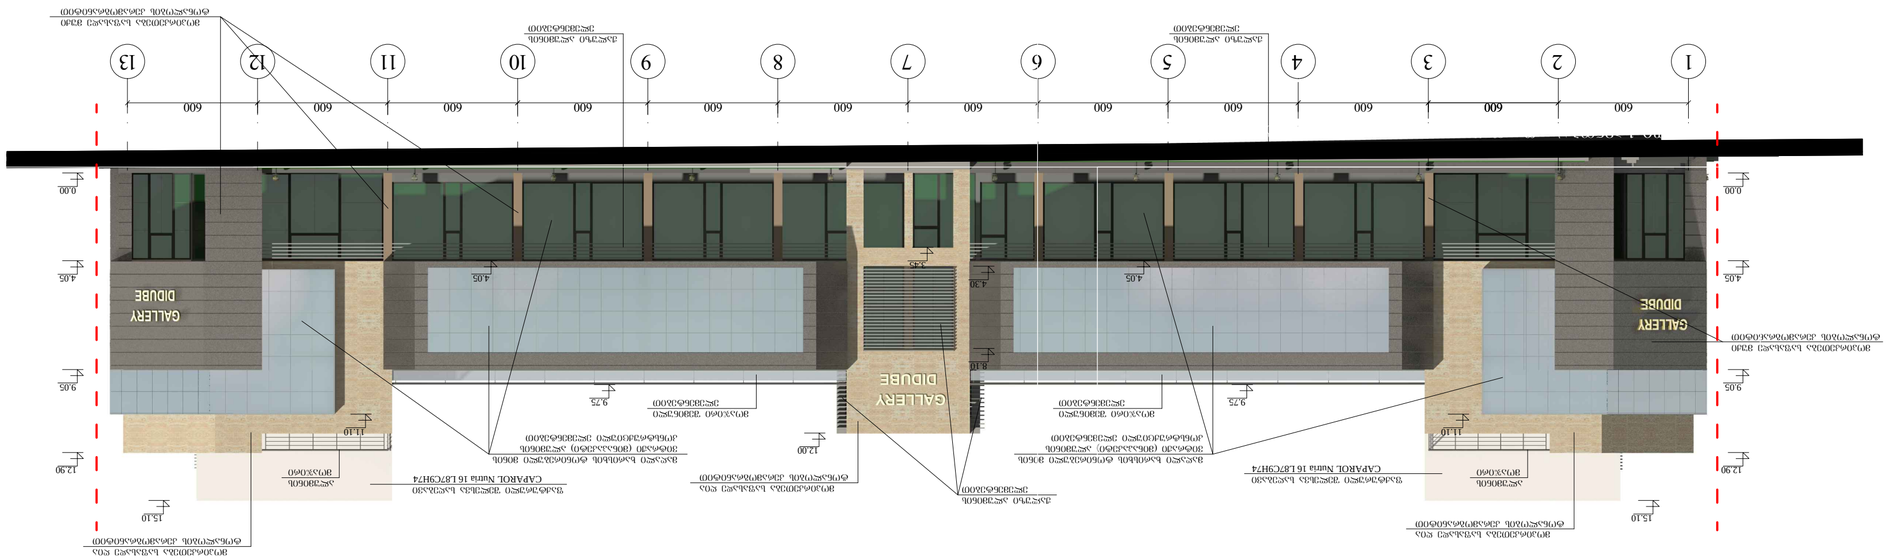

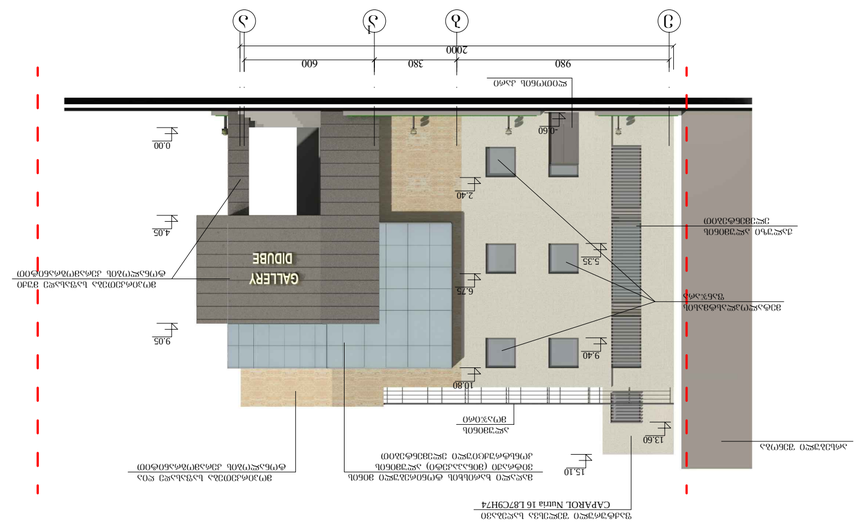

ფასადის ფრაგმენტი 2-ა ღერძებზე მ 1 : 200