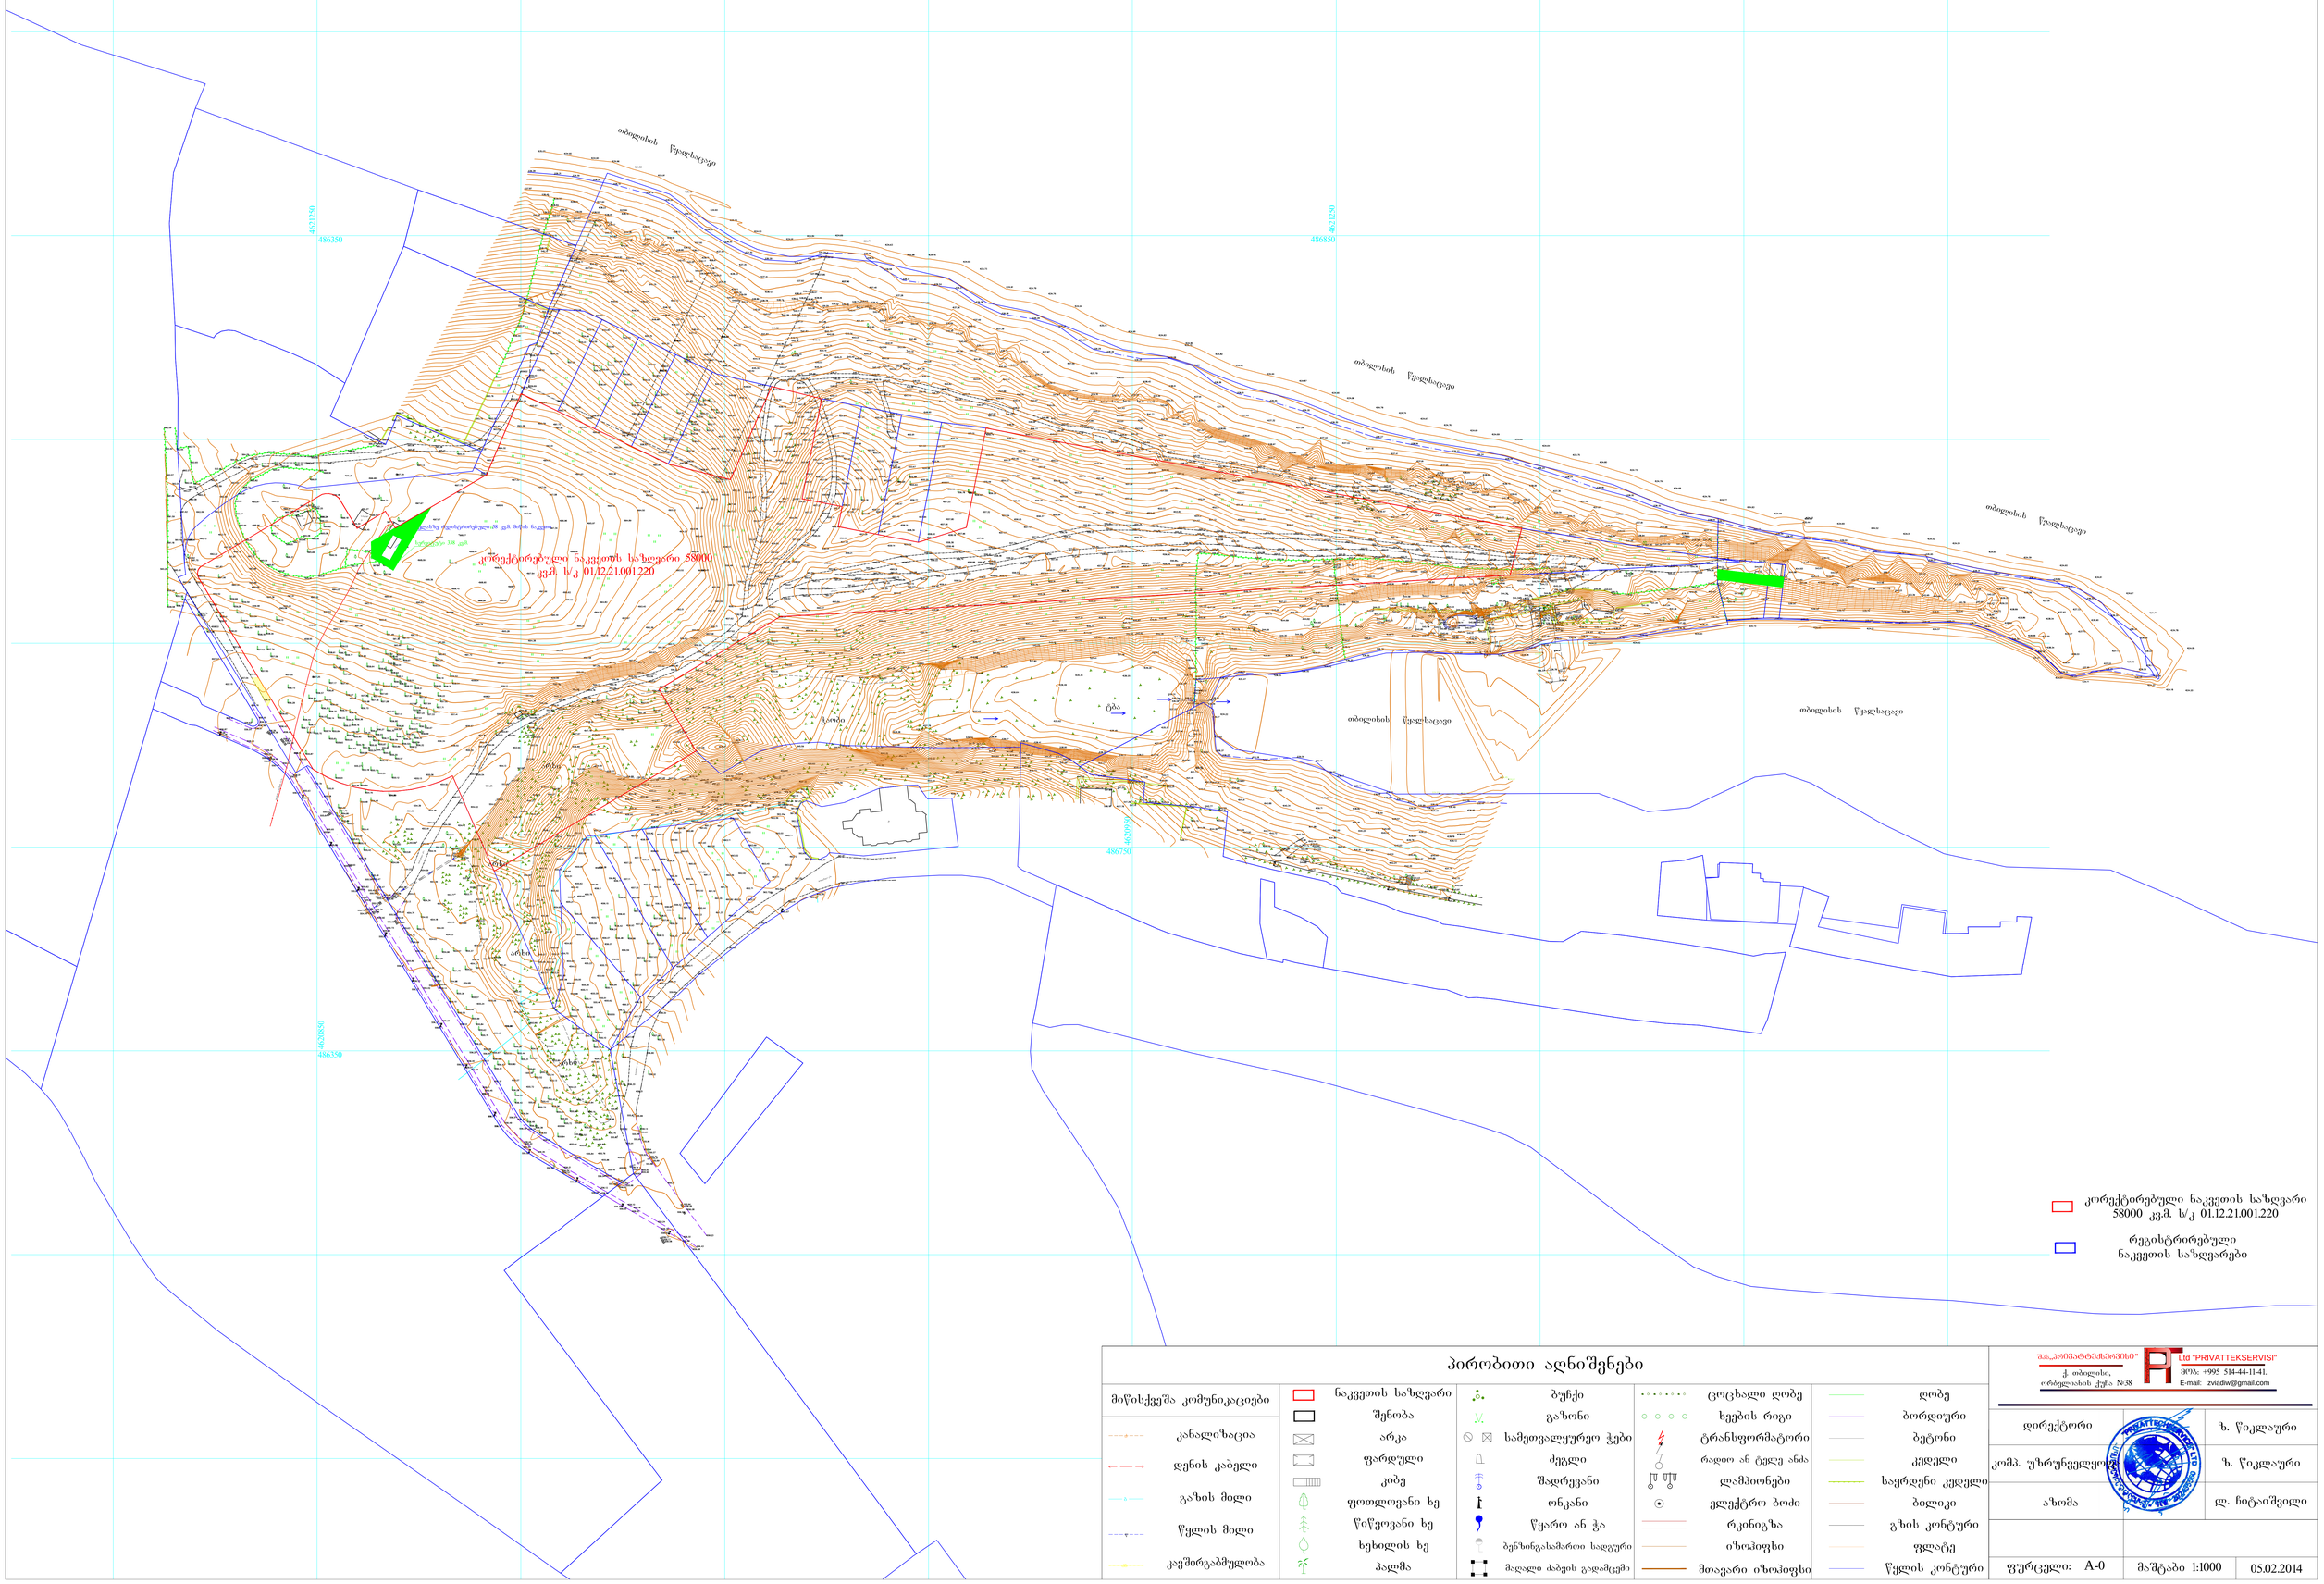

w

w
w
w
w

w
w
w
w
w
w
w

w

w

w

w

w w

w

w

g g g

g
g

nangr.

tv.

ფილა

აუზი

w

w

w

w w

w

qs

qs

ხა ა ა ა ა ა ა ა აა ა ა ა ა ა ა ა ა ა ა ა ა ა მოხრეშილი გზა მოხრეშილი გზა მოხრეშილი გზა მოხრეშილი გზა მოხრეშილი გზა მოხრეშილი გზა მოხრეშილი გზა გრ. გზა გრ. გზა გრ. გზა გრ. გზა გრ. გზა 486350 4620850

4868504621250

4620950

486750

4621250

486350

თბილისის წყალსაცავი

თბილისის წყალსაცავი

თბილისის წყალსაცავი

თბილისის წყალსაცავი თბილისის წყალსაცავი ტბა ჭაობი

არხი

არხი
არხი

არხი

არხი

მილი მილი

მილი

ელექტრო გადამცემი ხაზი

ქა ბეტ.

qa
qa
qa

ბეტ

qa

ბაქანი

აივანი

ბეტ

qa qa

თელასზე რეგისტრირებული 58 კვ.მ. მიწის ნაკვეთი

ნანგრევი

სერვიტუტი 338 კვ.მ.

პირობითი აღნიშვნები
ლამპიონები

სამეთვალყურეო ჭები

წიწვოვანი ხე

ფარდული

ბუჩქი

ელექტრო ბოძი ბილიკი

ღობე
ბორდიური

ბეტონი

კედელი

შენობა
ფოთლოვანი ხე

kg

w

კ კანალიზაცია

დენის კაბელი

წყლის მილი

გაზის მილი

arka

გზის კონტური

ფლატე

კიბე

წყლის კონტური

რკინიგზა

საყრდენი კედელი

xexilis xe

პალმა

izohifsi

მთავარი izohifsi

ონკანი
მაღალი ძაბვის გადამცემი

გაზონი
ბენზინგასამართი სადგური

რადიო ან ტელე ანძა

წყარო ან ჭა

Zegli

ტრანსფორმატორი

შადრევანი

g

მიწისქვეშა კომუნიკაციები ნაკვეთის საზღვარი ცოცხალი ღობე

ხეების რიგი

z. wiklauri

მაშტაბი 1:1000 05.02.2014

ლ. ჩიტაიშვილი

ფურცელი: A-0

კორექტირებული ნაკვეთის საზღვარი

58000 kv.m. s/k 01.12.21.001.220

რეგისტრირებული

ნაკვეთის საზღვარები

კორექტირებული ნაკვეთის საზღვარი 58000

kv.m. s/k 01.12.21.001.220

z. wiklauri

Ltd "PRIVATTEKSERVISI" Pprivatteqservisi T Sps,,privatteqservisi" mob: +995 514-44-11-41. E-mail: zviadiw@gmail.com q. Tbilisi, orbelianis quCaA#38

კომპ. უზრუნველყოფა

აზომა

დირექტორი

თელასზე რეგისტრირებული 58 კვ.მ

სერვიტუტი 338 კვ.მ.

ნანგრევი

ობიექტის დასახელება

სპორტულ-გამაჯანსაღებელი სასტუმრო და დასასვენებელი კომპლექსი. სპორტული დარბაზი/ კომპლექსი

ობიექტის მისამართი

ქ.თბილისი, თბილისის ზღვაზე დიდ ყურესა და თბილისის ზღვას შორეს არსებული ნაკვეთი (ს.კ. 01.12.21.001.220 და 01.12.21.001.221)

სექტორი №8

დამკვეთი: შპს "გრინ გარდენ"

დირექტორი ხოსროვ ქუჩუ-ბიდი

დირექტორი	გ.ყვიწინაშვილი
მთ. არქიტექტორი	გ.ყვიწინაშვილი
ავტორი	გ.გეგელია
ავტორი	მ.გუგუნავა
დაამუშავა	ბ.თინიკაშვილი
შეამოწმა	ზ.ციხისელი

გენგეგმა

მასშტაბი 1:500	ფურცელი №	ფურცლები

გოდაყო2
godako2
არქიტექტურული ფირმა
შ.პ.ს "გოდაყო2" საქართველო,თბილისი თამაზ ნადარეიშვილის ქ.№60 ტელ:(+995322692903022 ელ.ფოსტა:<godaco@mail.ru> ს/კ 405095846
"GODAKO2" Tbilisi,Georgia Tamaz nadareishvili st. Tel:(+995322) 484492 E_mail:<godaco@mail.gru> 405095846

მანძილები შენობიდან ხეებამდე

მანძილი შენობიდან წითელ ხაზამდე 2077

წითელი ხაზი

565.87 562.98 565.91 565.77 565.96 565.97 566.72 567.84 567.89 566.57 567.45 567.66
560.86 560.69 564.23 564.73 1023
560.36 561.51 562.33 565.3
559.59 559.58 560.43 560.08 561.43 561.75
558.94 559.10 561.32 562.41
558.30 558.45 558.44 559.68 561.08
558.18 558.26 560.14 561
558.55
557.63 557.74 559.03 559.34
557.56 558.61 558.73 558.77 558.88 559
558.30 559.02
557.88 558.05 558.64 558.60
557.80
557.35
557.10 557.05 557.25
7.04

358 607 962 991 2077 479 729 446

ობიექტის დასახელება

სპორტულ-გამაჯანსაღებელი სასტუმრო და დასასვენებელი კომპლექსი.
სპორტული დარბაზი/ კომპლექსი

ობიექტის მისამართი

ქ.თბილისი, თბილისის ზღვაზე დიდ ყურესა და თბილისის ზღვას შორეს არსებული ნაკვეთი
(ს.კ. 01.12.21.001.220 და 01.12.21.001.221)

სექტორი №8

დამკვეთი: შპს "გრინ გარდენ"

დირექტორი ხოსროვ ქუჩუ-ბიდი

დირექტორი	გ.ყვიწინაშვილი
მთ. არქიტექტორი	გ.ყვიწინაშვილი
ავტორი	გ.გეგელია
ავტორი	მ.გუგუნავა
დაამუშავა	ბ.თინიყაშვილი
შეამოწმა	ზ.ციხისელი

მანძილები ხეებიდან შენობამდე

მასშტაბი 1:200	ფურცელი №	ფურცლები

გოდაკო2
godako2
არქიტექტურული ფირმა

შ.პ.ს "გოდაკო2"
საქართველო,თბილისი
თამარ ნადარეიშვილის ქ.№60
ტელ:(+99532)592903022
ელ.ფოსტა:<godaco@mail.ru>
ს/კ 405095846

"GODAKO2"
Tbilisi,Georgia
Tamaz nadareishvili st.
Tel/:(+99532) 484492
E_mail:<godaco@mail.gru>
405095846