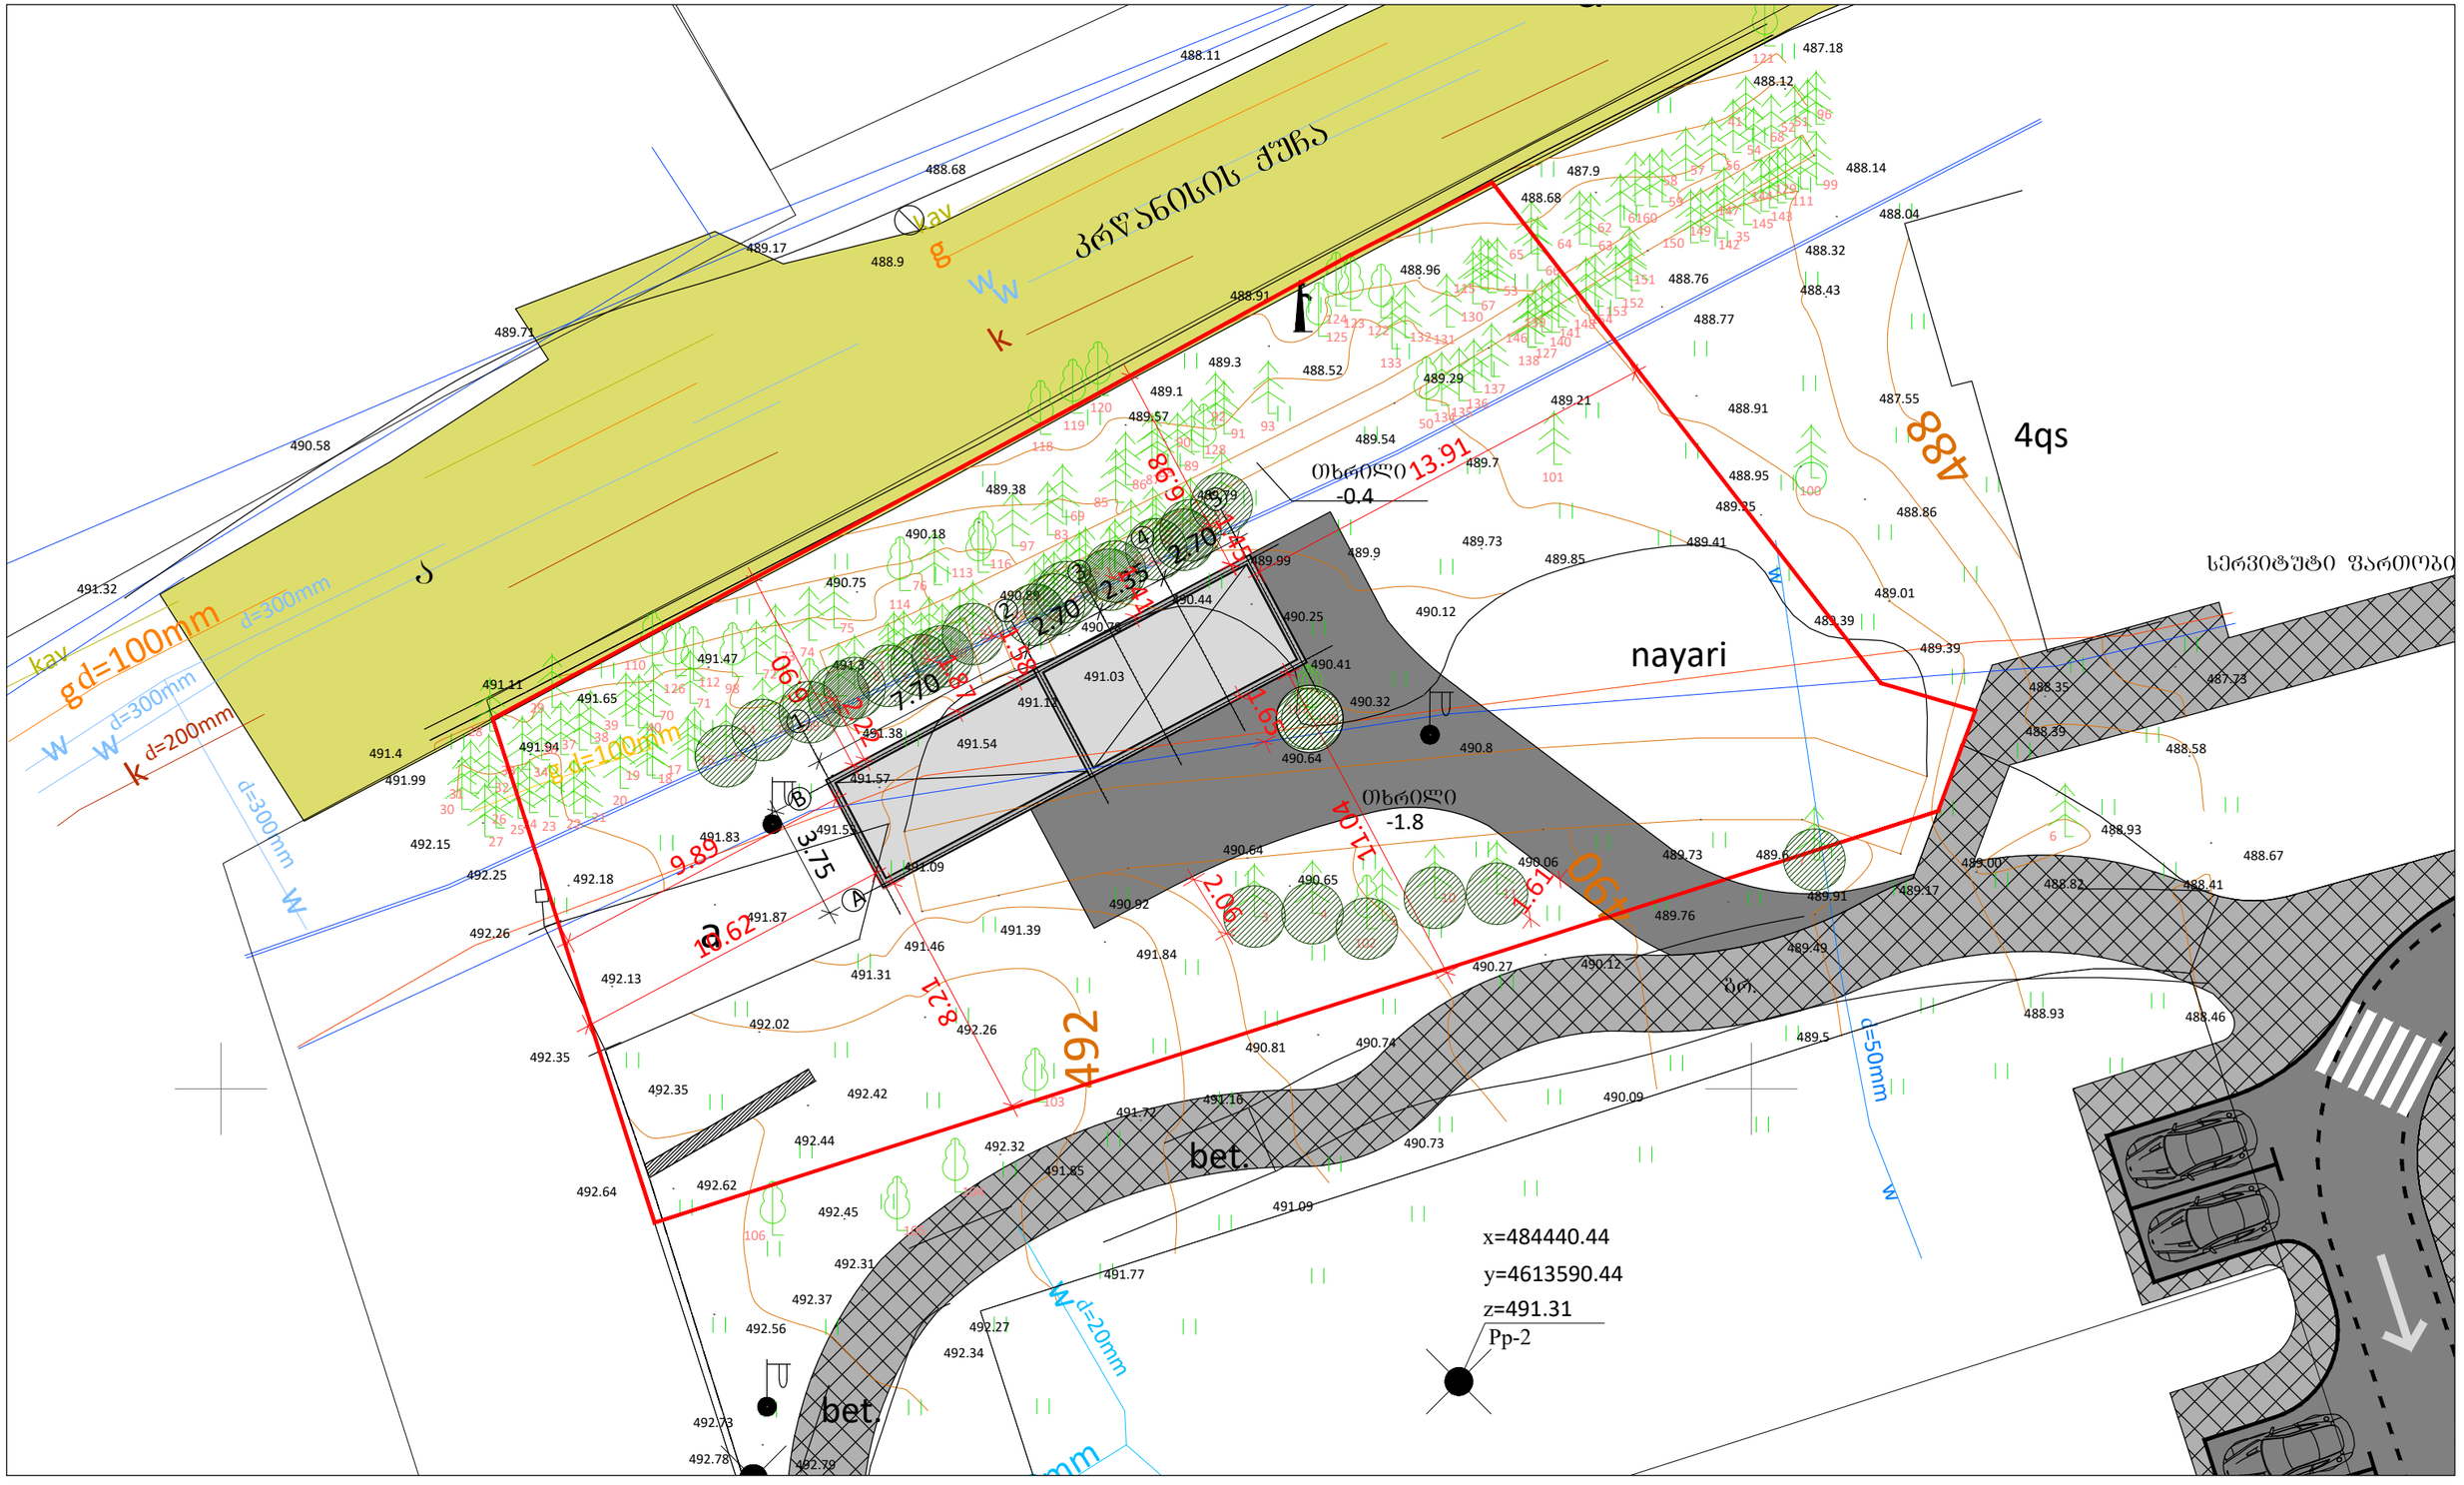

w

w

d=50mm

d=300mm

d=300mm

d=300mm
w

w

ww

w

w

w

=20mm

d=20mm

kav

kav

k

k

d=200mm g

g

d=100mm
g d=100mm

489.00

489.7

487.9

489.1

491.3

489.9

489.3

491.4 490.8

489.6

489.5

488.95

489.39

489.39

489.41
489.85

489.73

489.21 488.91

489.25

489.01

488.86

488.43

487.55

488.04

487.18

488.52

488.91

491.12

490.89

489.79

489.54

489.29

488.76

488.14

488.12

488.32

488.77

488.68

488.96

490.25

489.57

489.99

490.78

490.18

491.38

489.38

491.11

491.99

492.15

491.94

491.47

490.75

492.13

492.25

492.26

491.55

491.31

492.35

492.35

492.18

491.83

491.65

491.87

492.02

491.57

490.12

490.32

490.64

490.41

490.44

491.03

491.54

491.09

491.46

491.39

490.92

490.64

490.06 489.73

489.17

488.35

488.39

487.73

488.58

488.67

488.93

489.91
489.76

490.27

490.81

490.65

491.84

491.72

492.32

492.26

492.64

492.42

492.45

492.44

492.62

492.56

492.78

492.73

488.46

488.82 488.41

488.93

489.49
490.12

490.09

490.73

490.74

491.16

491.09

491.77

491.85

492.31

492.37

492.27

492.34

492.79

488.9

488.11

488.68

489.17

489.71

490.58

491.32

9

8

1
2

3 4

5

7

6

50

98

99

35

53
67

66

65

64 63

62

6160

59

58

57 56

41

54

68

5251 96

49 48

4746

45
44

43

42

82

84 55

95

94

93

92

91 90

89 88 87 86
85
69
83
97

81
80
79

78

77

76

75

73 74
72

71
70
39 40

38 37 36
33 34

32 31
30

29

28

27

26
2524 23 22 21

20

19 18

17 16 15

14 13

12

10 11

125

124123 122

121

120
119

118 128

116 113

114

112 126

110

109 108

107

106 105

104

103

102

101
100

111

129

143

144

145

147

142

149
150

151

152 153 154 148
141 140

139

127 138

146

137

136 135 134

133

132131

130

115

117 492

490

488

x=484440.44

y=4613590.44

z=491.31

Pp-2

a

gr.

ბეტ.

4qs
Txrili

a

ბეტ.

nayari

-0.4

Txrili

- 1.8

a

სერვიტუტი ფართობით: 861

კრწანისის ქუჩა

8.21

10.62

9.89

6.90

6.98

13.91

11.04

3.75

7.70

2.70 2.35 2.70
2.22

1.87

1.58

1.41

1.45

1.65

2.06

1.61

ნახაზის დასახელება

პროექტის სახელწოდება და მისამართი კლიენტი

კონცეფციის ავტორი

"არქიტექტურული ბიურო" დ. უზნაძის ქ.95, 0102,
თბილისი, საქართველო
www.arch-bureau.com

შპს კრწანისი დეველოპმენტი

ნახაზის კოდი

დაკვეთა

სტადია თარიღი ფორმატი

მასშტაბი

- მუშა

პროექტი

მარტი 2018 A3

პრ. მთ. არქ.

არქ.

შენიშვნები მ. ბალიაშვილი

არქ.

არქ.

საპროექტო ორგანიზაცია HENNINGLARSENARCHITECTS
"Henning Larsen Architects"
Vesterbrogade 76
Dk-1620 Copenhagen V
Denmark
www.henninglarsen.com

საცხოვრებელი კომპლექსი

ქ. თბილისი, კრწანისის ქუჩა. თ. ასაბაშვილი

ა.ნაცვლიიშვილი

ა. ბაბაკიშვილი

1:500

გენ-გეგმა

1.00 არსებული ხე